




Grundriss Draufsicht M=1:50

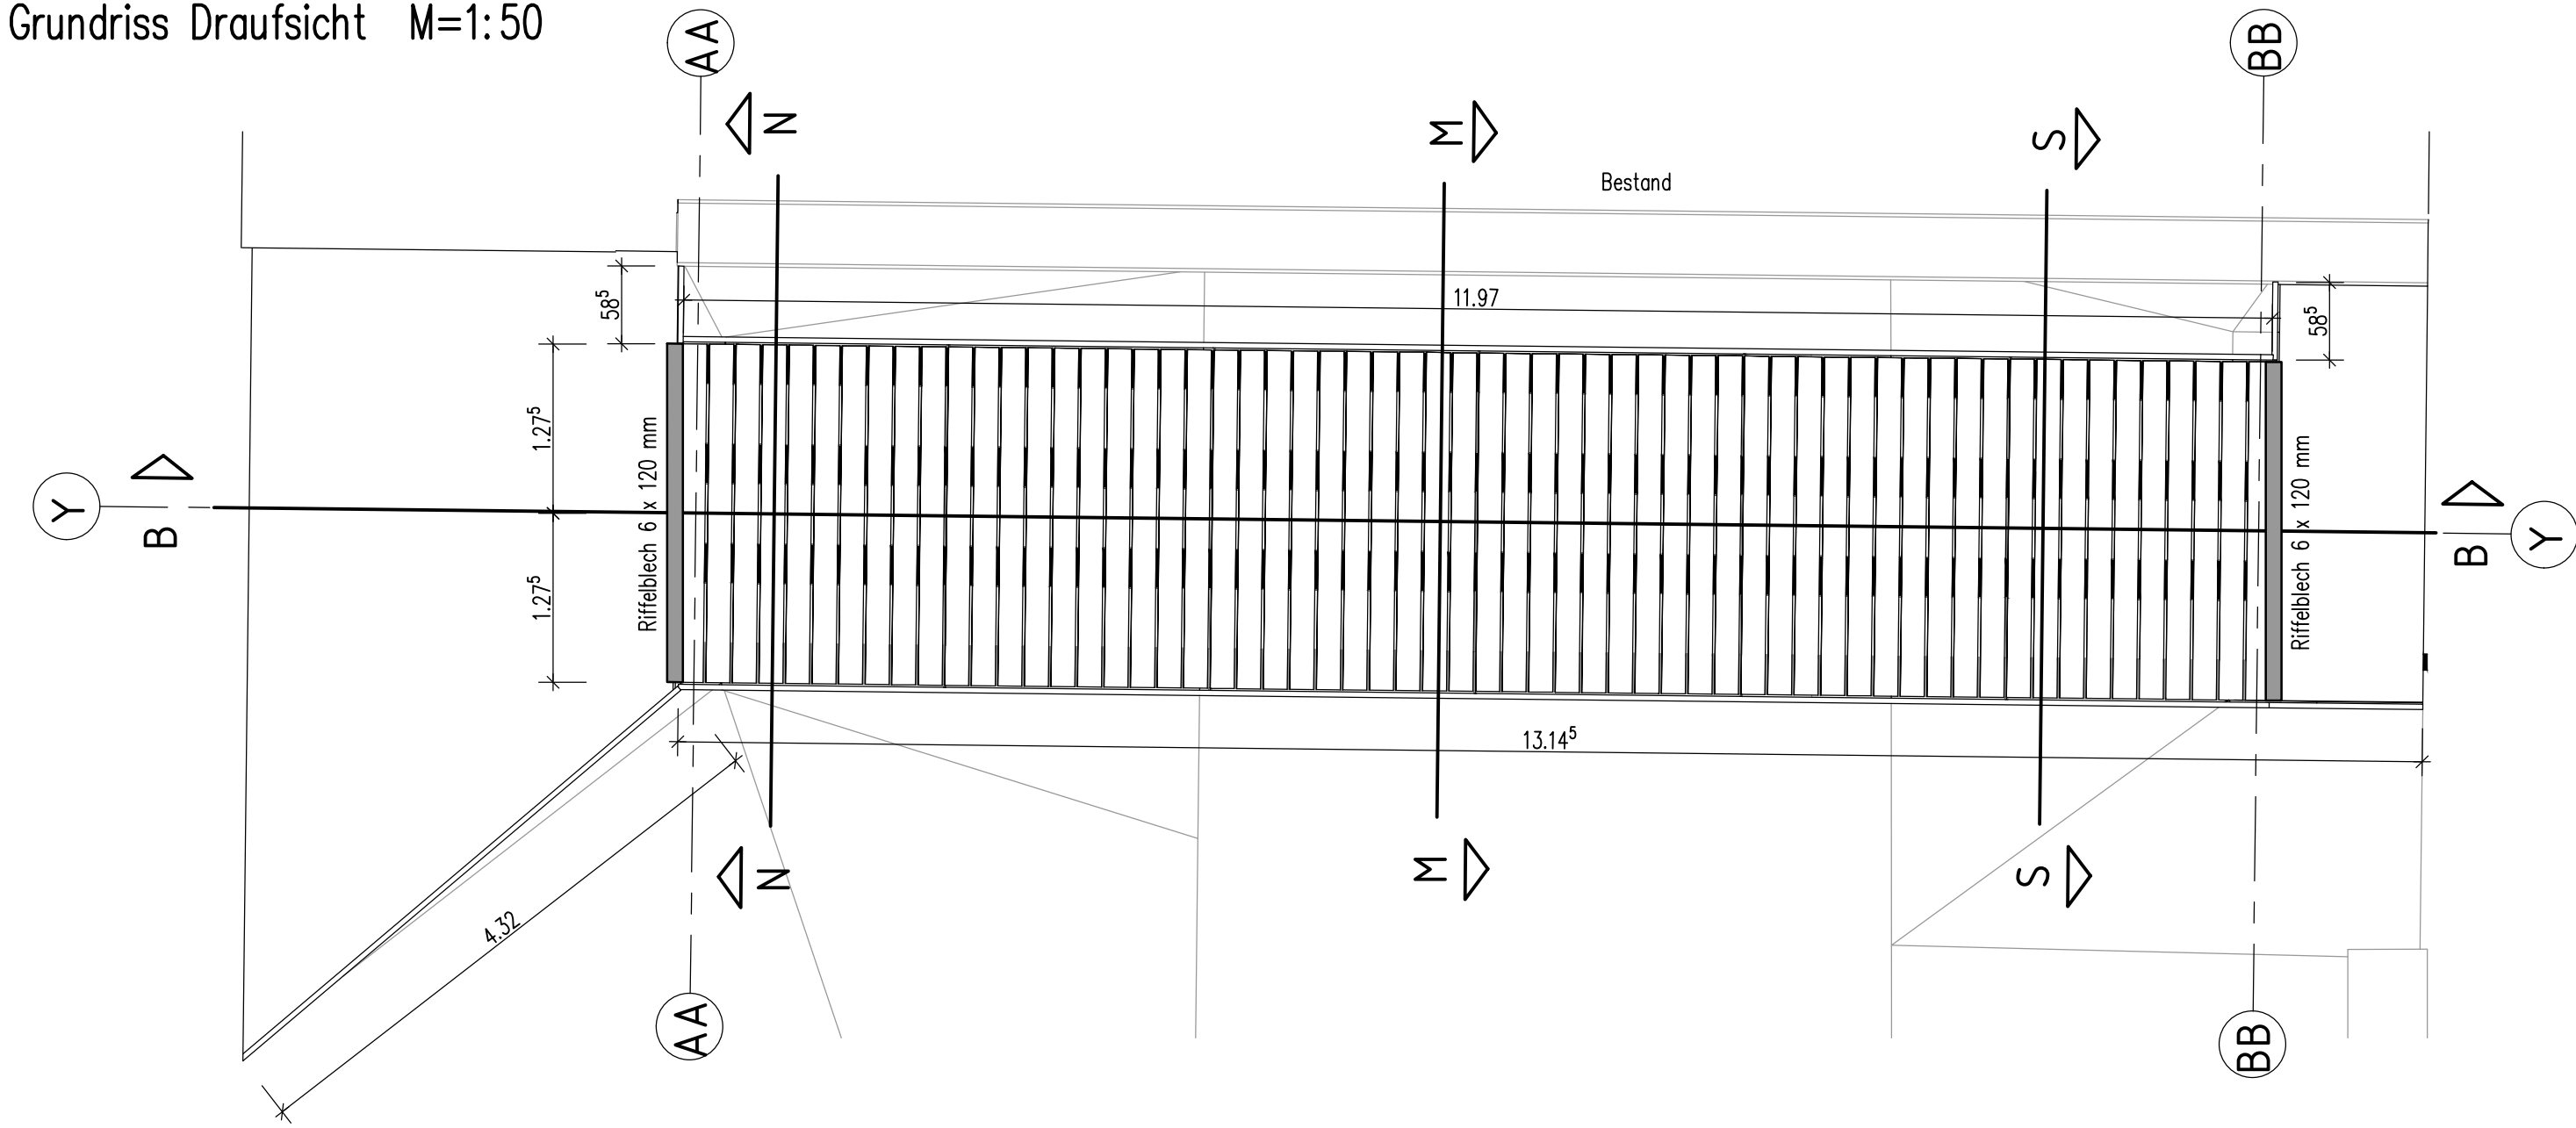


Detail 1 Geländer M=1:10

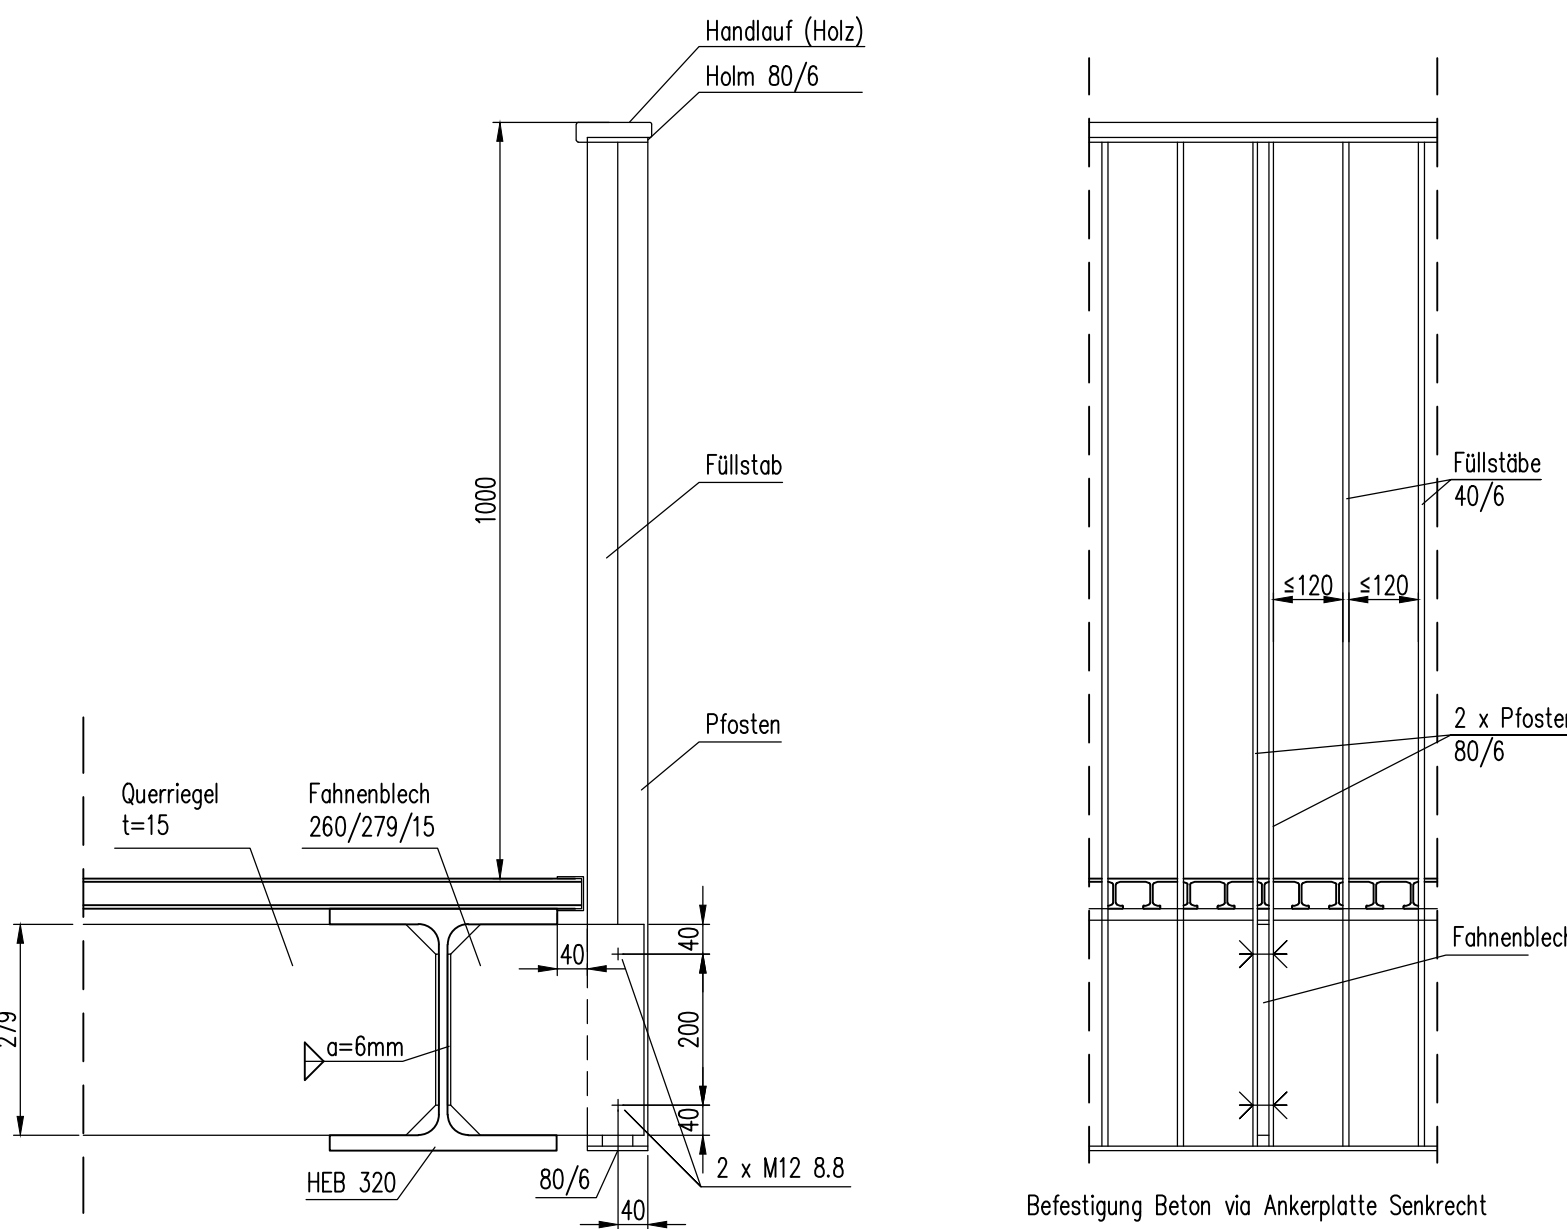


Grundriss Tragwerk M=1:50

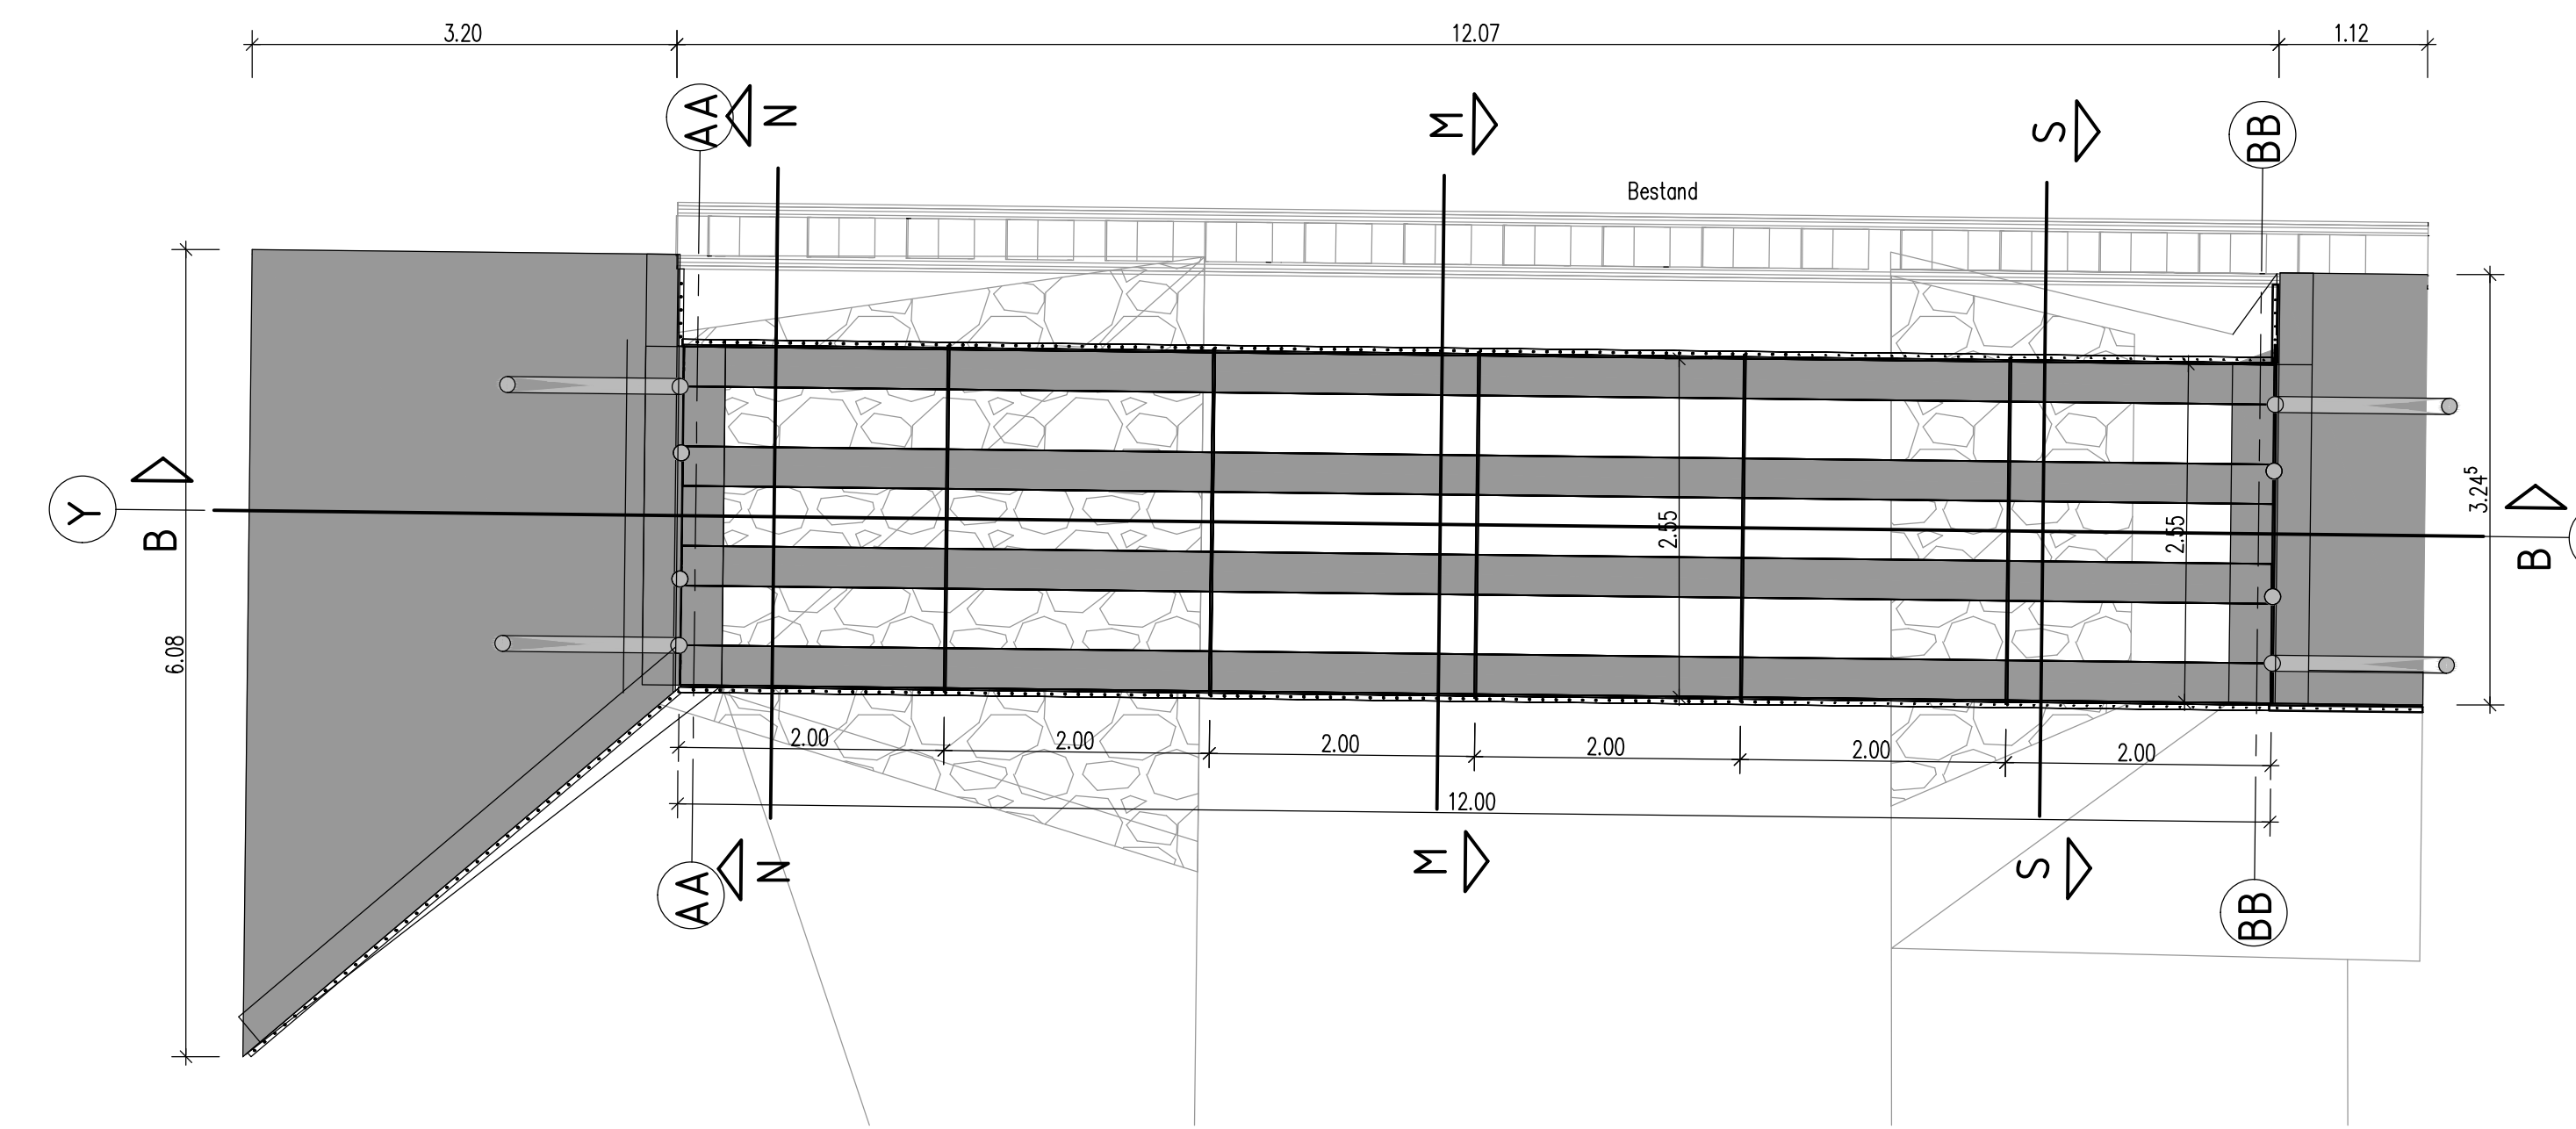


Detail 2 M=1:10

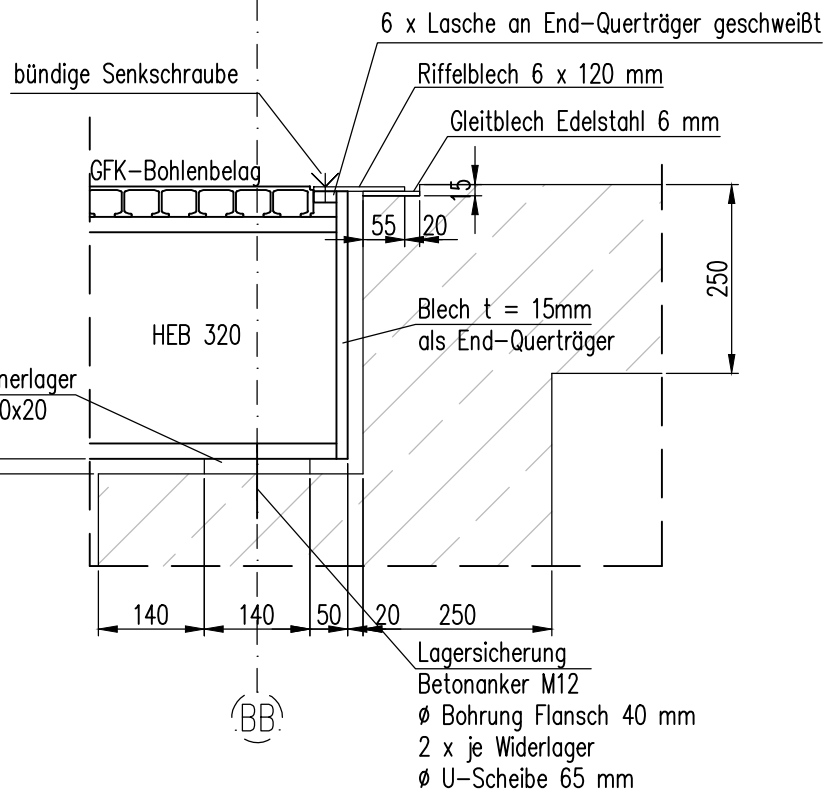


Detail 3 M=1:10

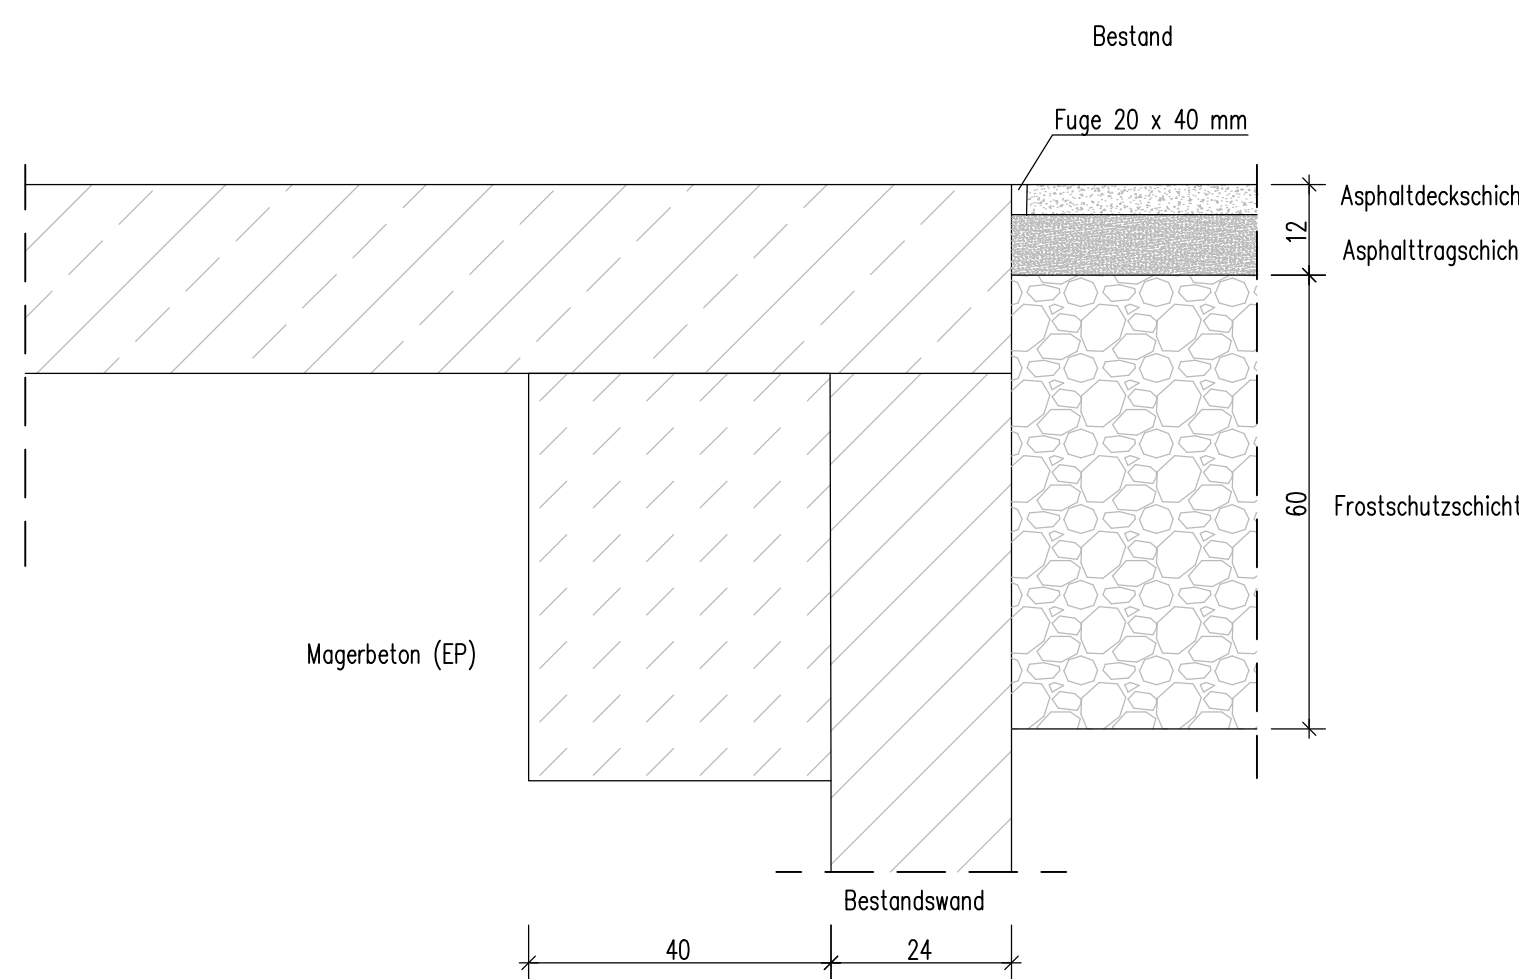


Grundriss Übersicht M=1:100

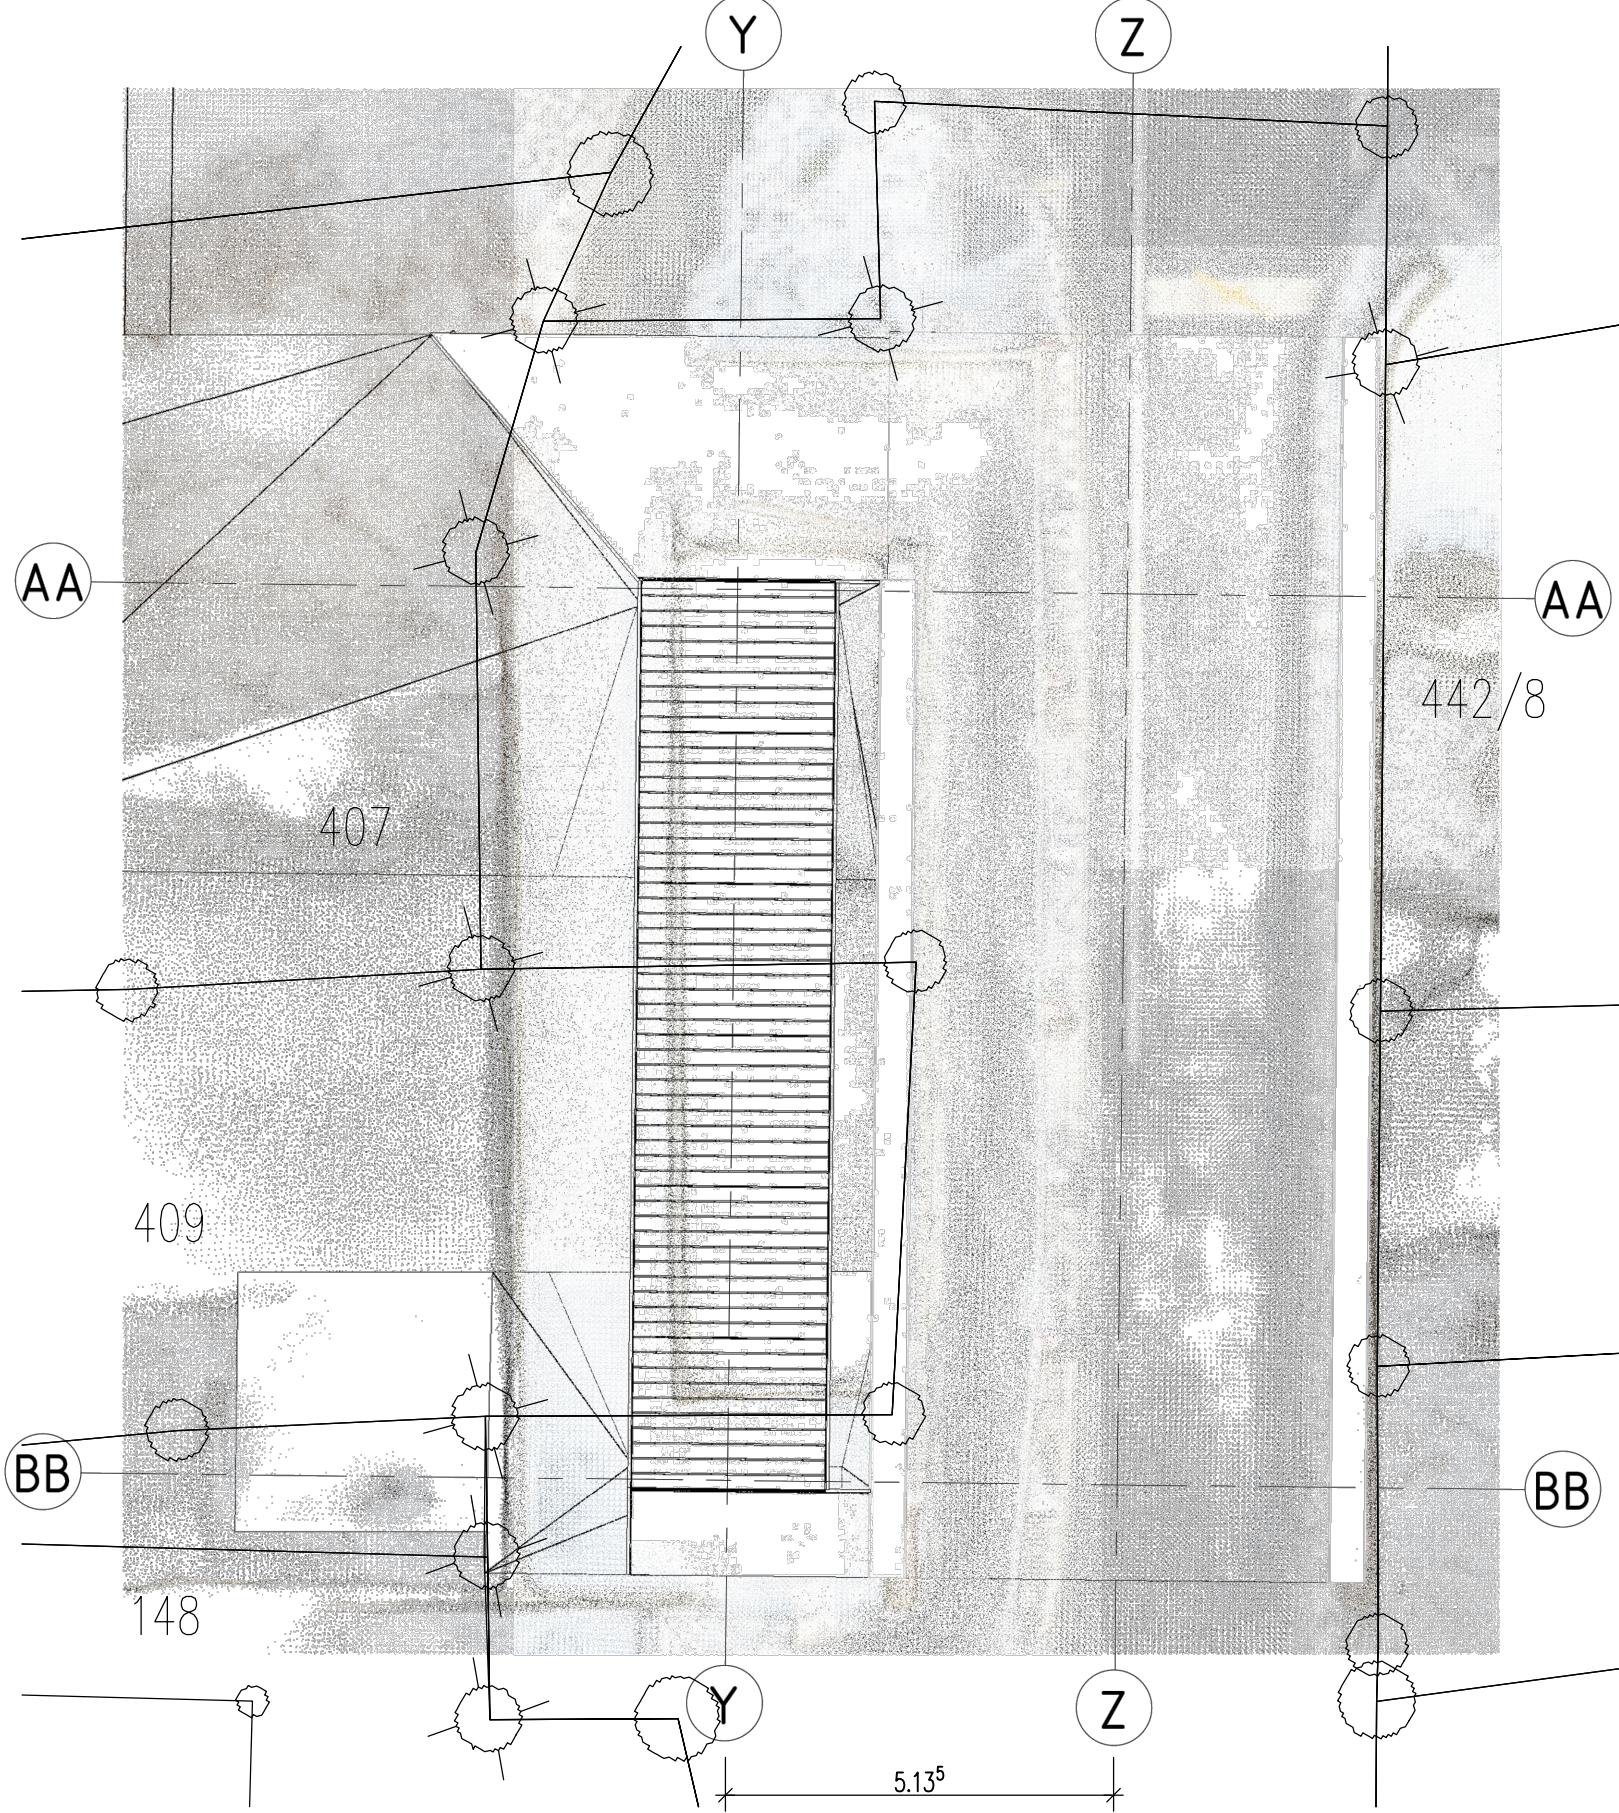


Isometrie

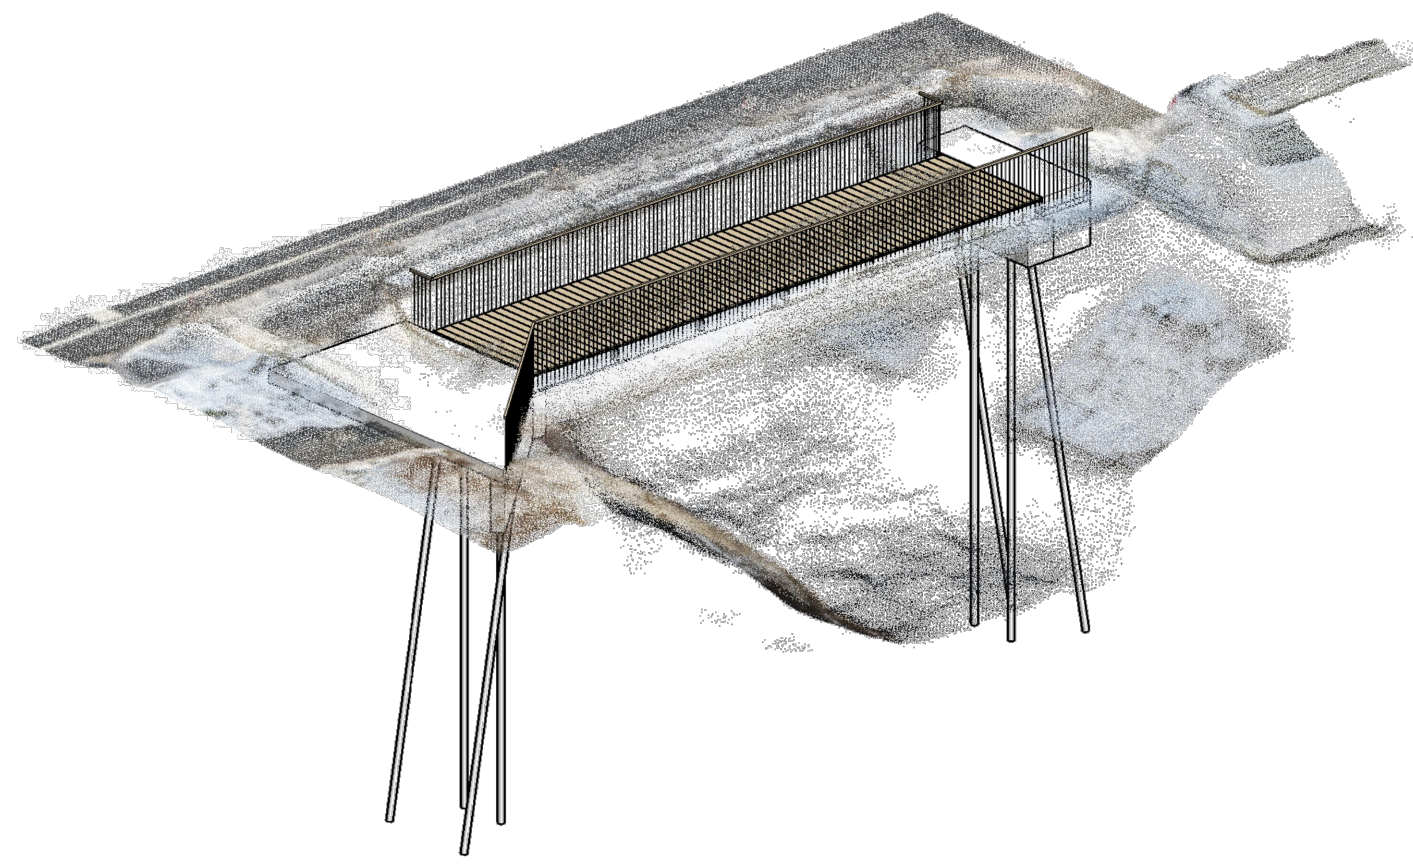


Längsschnitt B-B M=1:50

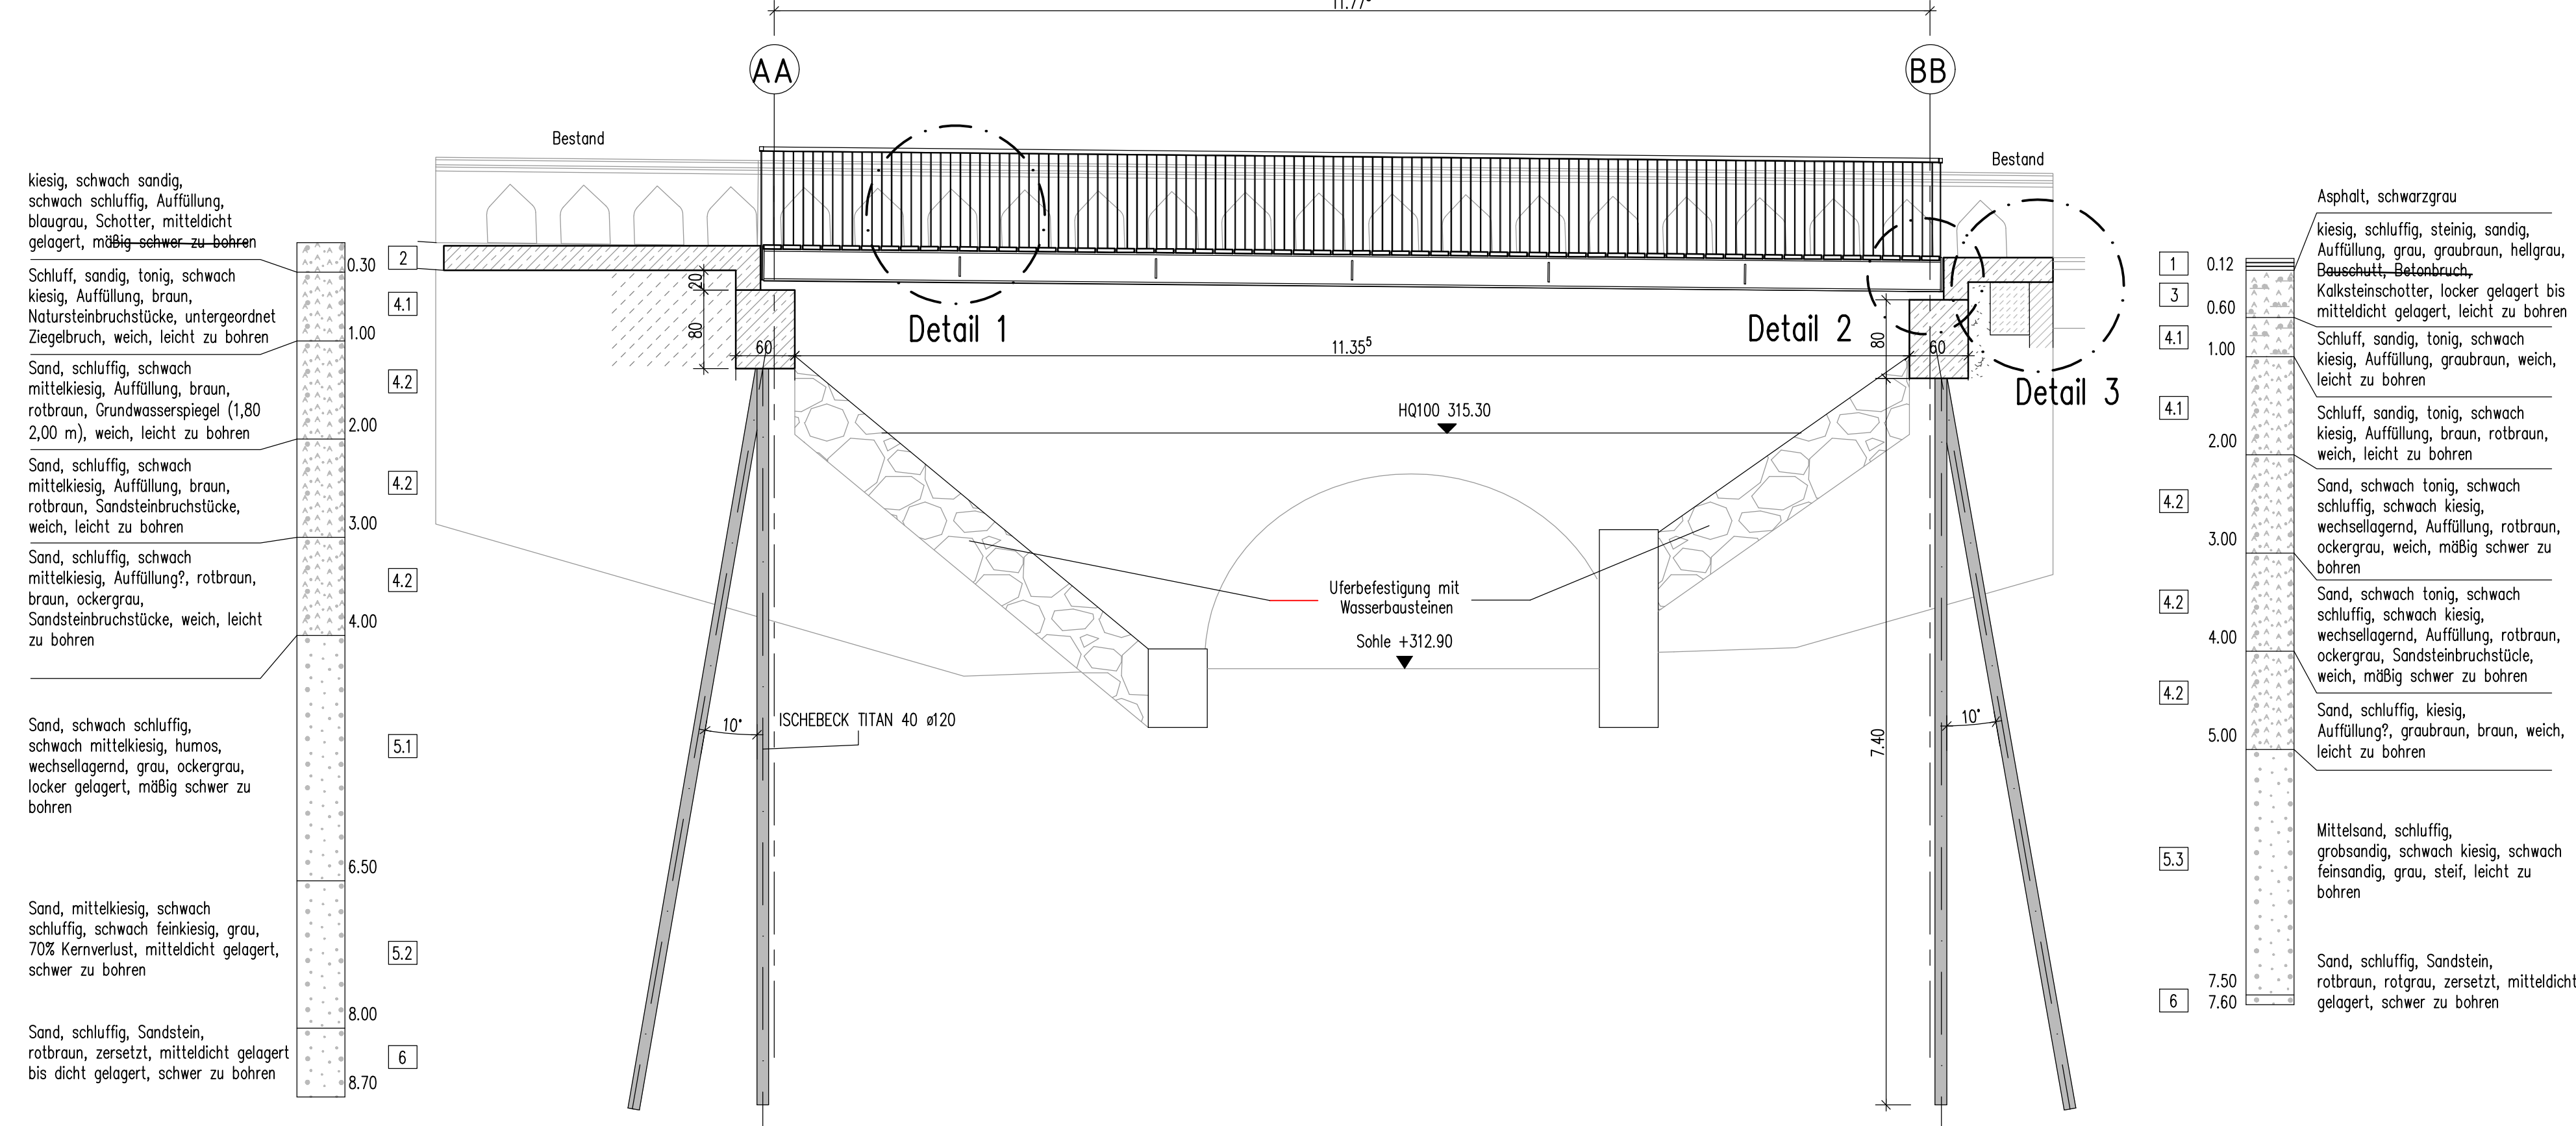


Ansicht Widerlager Nord M=1:50

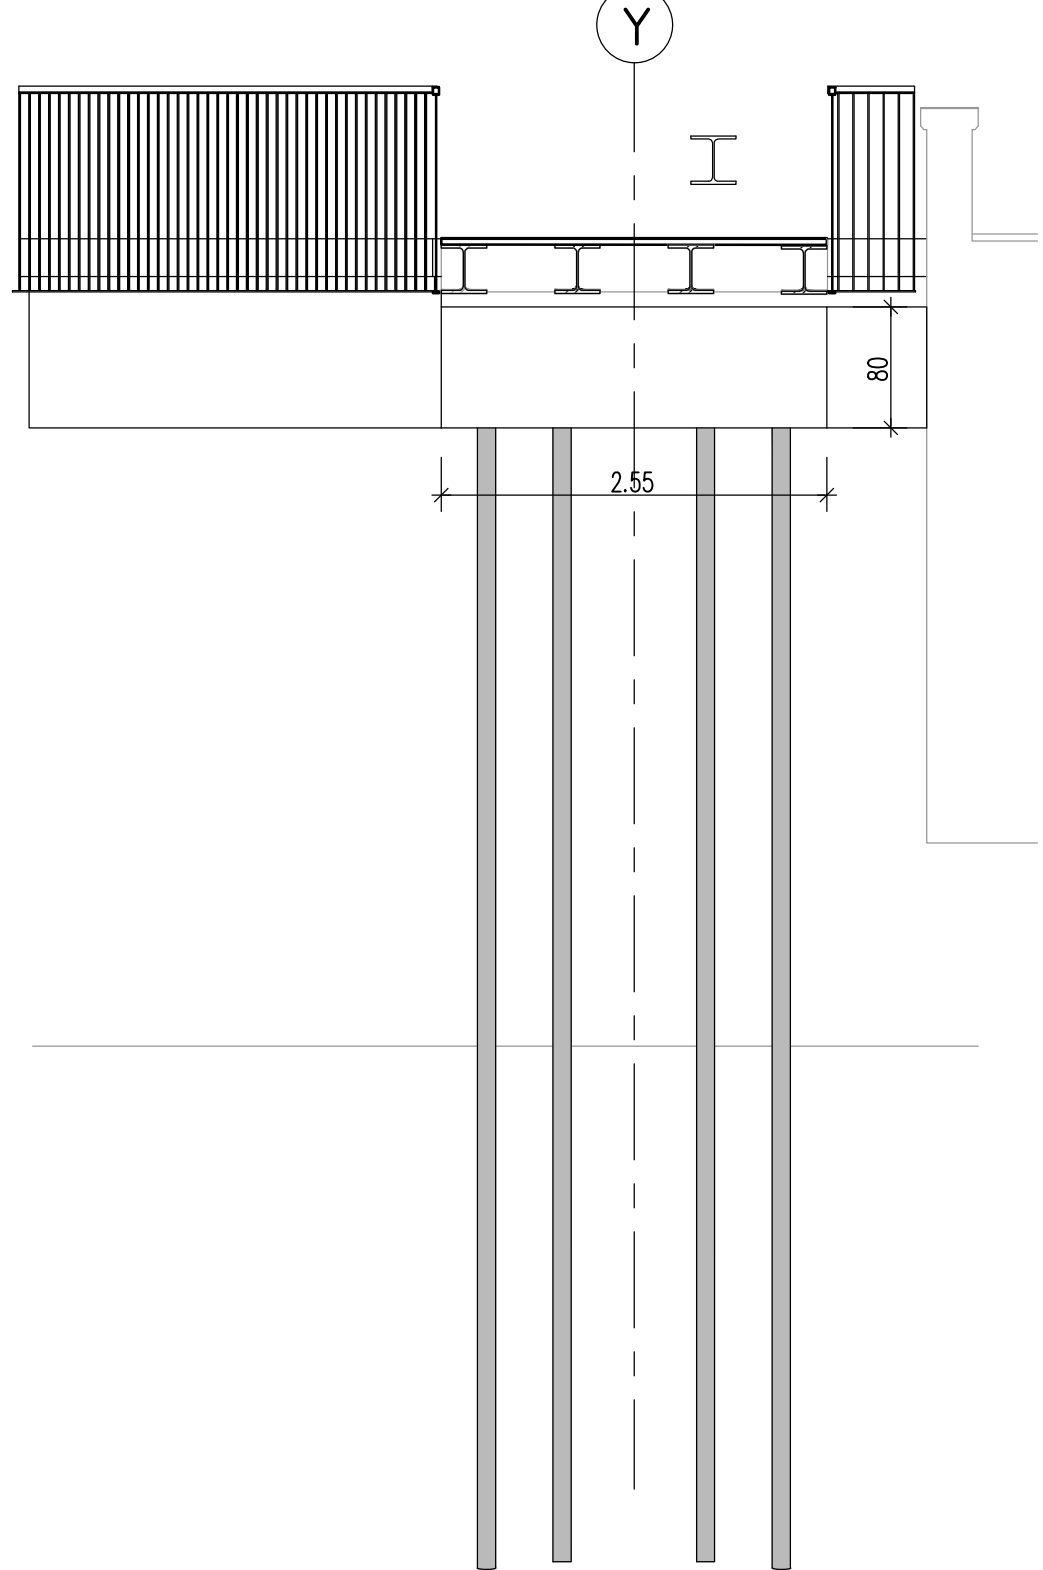


Ansicht Widerlager Süd M=1:50

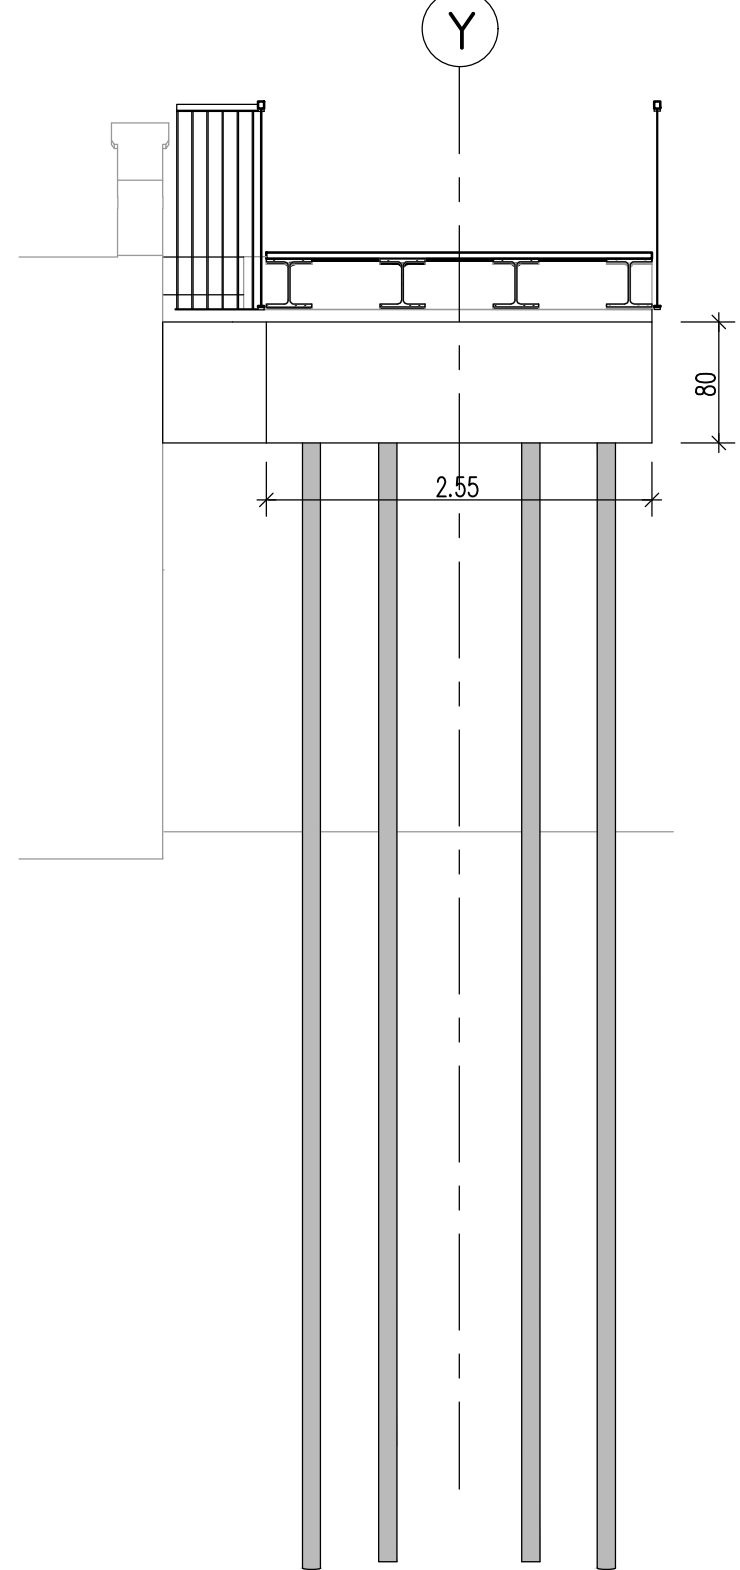

Ansicht West M=1:50

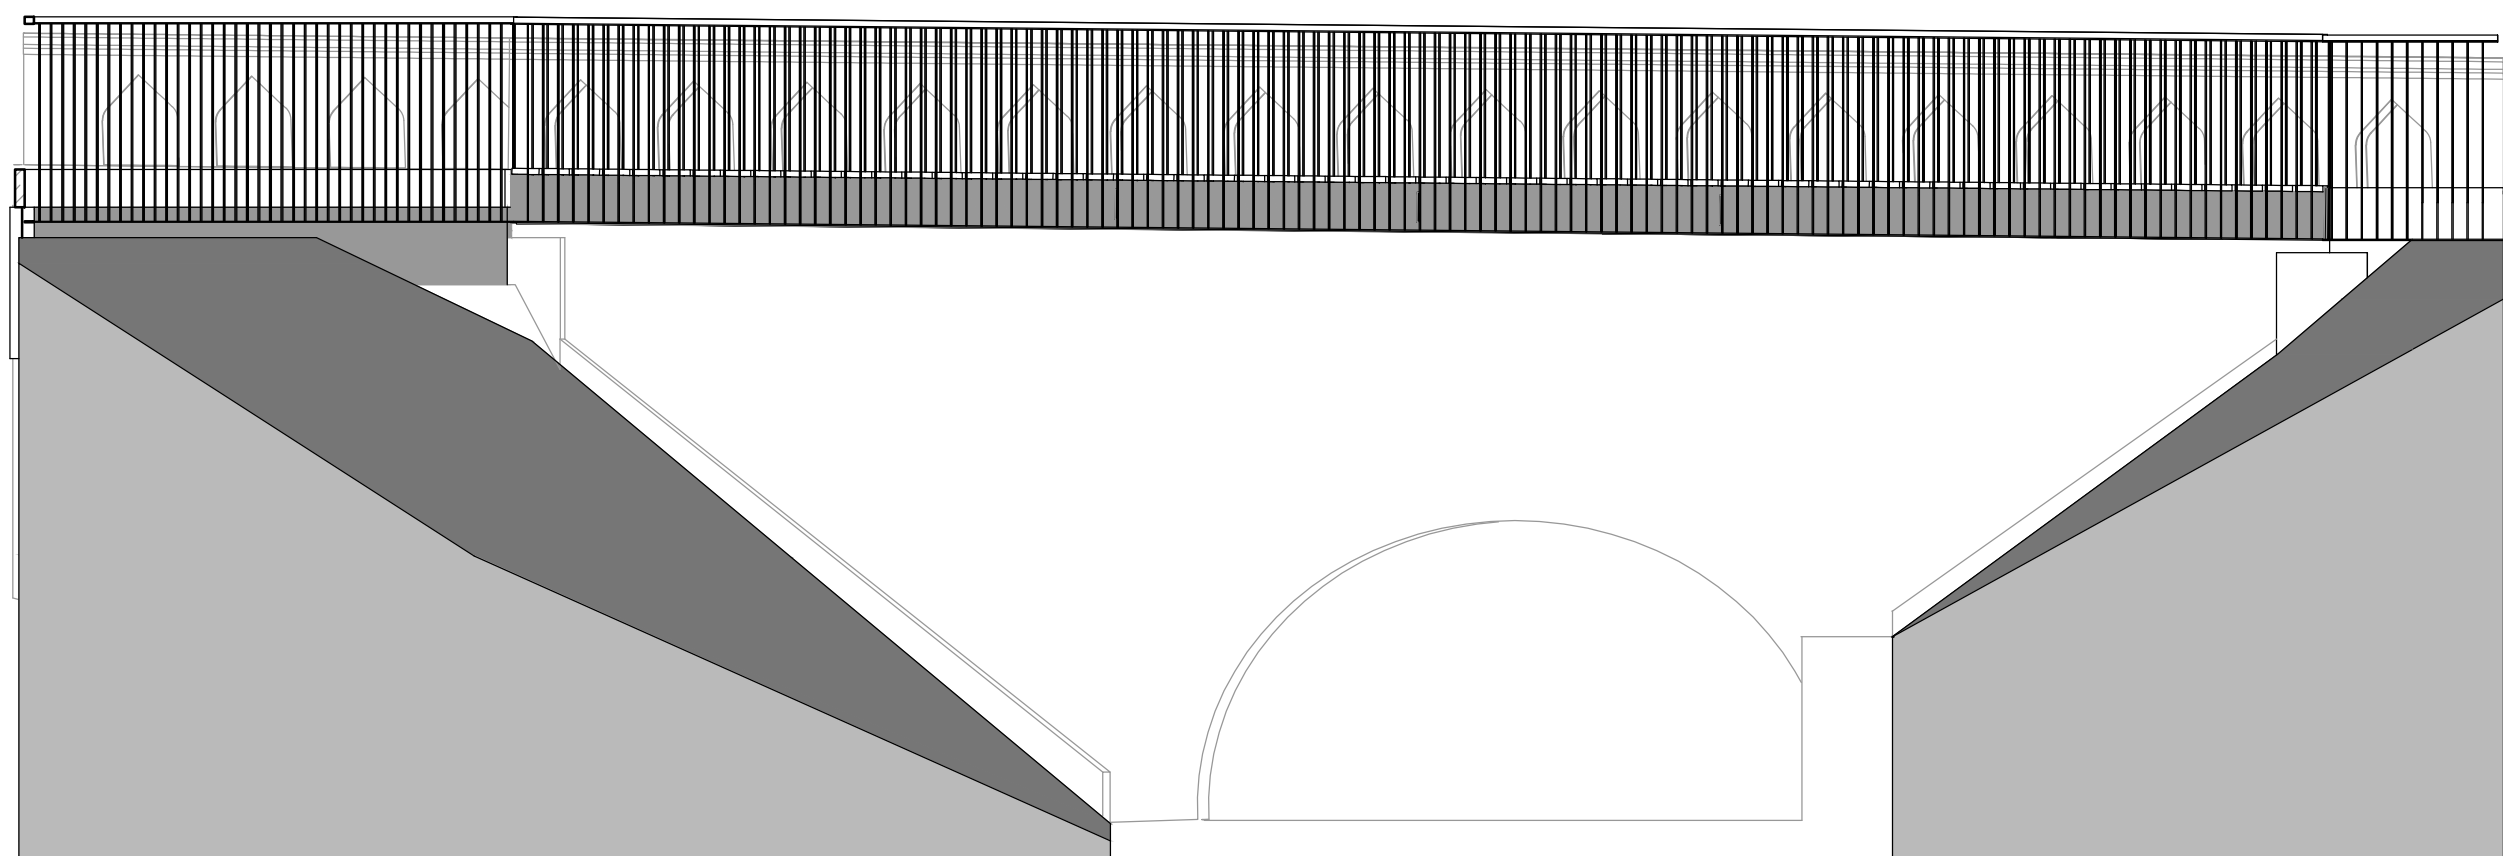

Schnitt M-M M=1:25

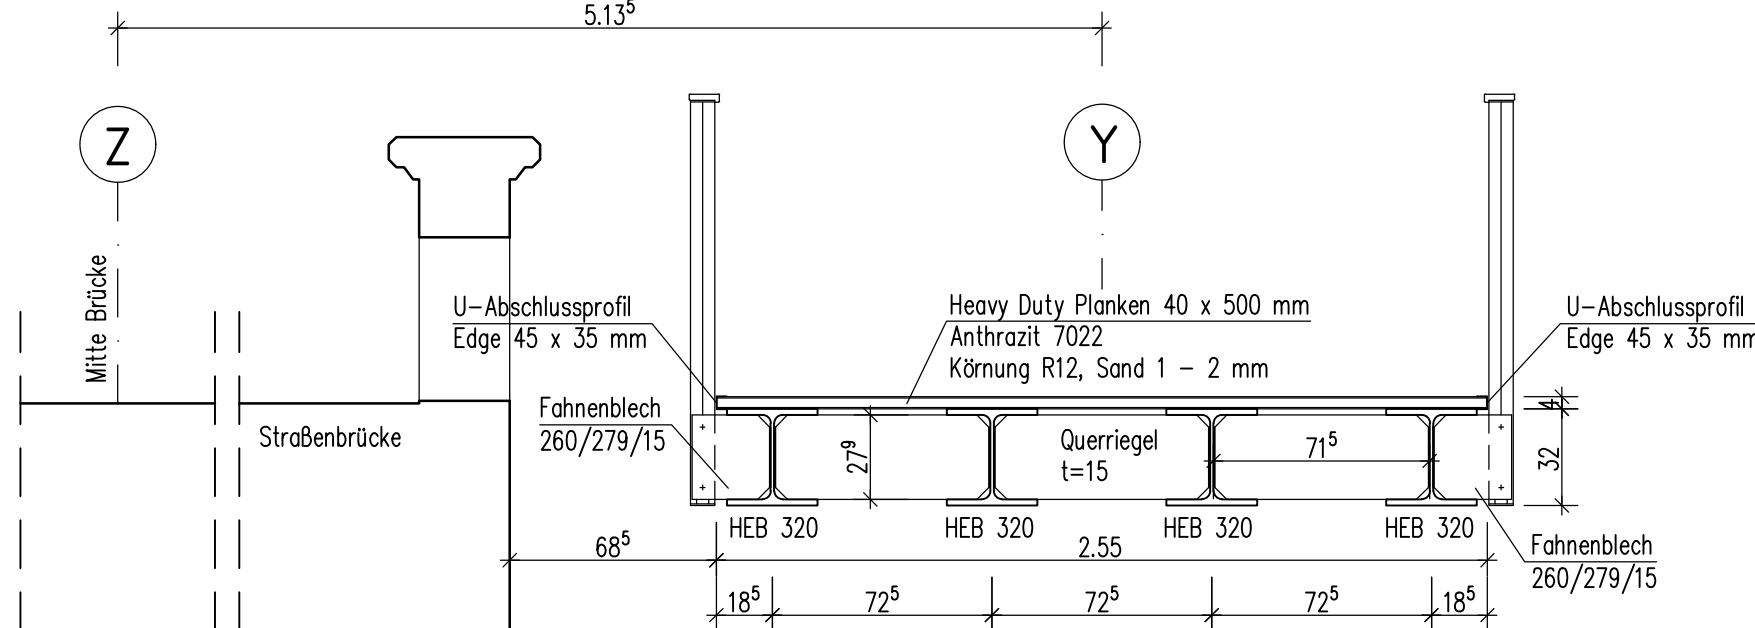

ENDGÜLTIGE ABMESSUNGEN NACH STATISCHEN, KONSTRUKTIVEN UND WIRTSCHAFTLICHEN ERFORDERNISSEN
AUSFÜHRUNG WIDERLAGER ALS ORTBETONKONSTRUKTION

Baustoffangaben

Bauteile:	Expositionsklasse	Beton	Baustahl	Betonstahl	Spannstahl
Beton und Stahlbeton					
Magerbeton	x0	C 12/15	-	-	-
Auflagerbank + Flügel	XC4, XF2, XD1, WF	C 35/45	-	B500B	-
Schneekappe	XC4, XF2, XD1, WM, WF	C 35/45	-	B500B	-
Stahlbau	Korrosivitätskategorie		Stahlsorte		
Überbau	C3		S235JR		
Geländer	C3		S235JR		

Bauwerksdaten

	Stahlbeton	Spannbeton	Stahl	Verbleib
Brückenkategorie	LM1 gem. Eurocode			
Gesamtlänge zw. Endauflagern (L) (m)	11,77 ⁵			
Lichte Weite zw. Widerlagern (L) (m)	11,35 ⁵			
Lichte Höhe (m)	ca. 3,98			
Kreuzungswinkel (gon)	90			
Breite zw. Geländern (m)	2,58			
Brückenfläche (m²)	29,14			

*) Nichtzutreffendes streichen

F1		30.09.2025	mk	mk	bw	Freigabe durch AG
x		30.09.2025	mk	mk	bw	–
Index	Datum	gezeichnet	geprüft	geprüft	Freigegeben (Details at Revision)	
Rev.	Date	drawn	check	checked	24-011-RDD_002	
Aufsteller:				Geprüft:		
Gezeichnet:				Genehmigt:		