

BAUGRUNDERKUNDUNG / BAUGRUNDGUTACHTEN

Gemeinde Langweid, Ausbau der Ortsdurchfahrt Achsheim Kanal- und Wasserleitungsarbeiten

BAUVORHABEN: Gemeinde Langweid,
Kanal- und Wasserleitungsarbeiten
im Ortsteil Achsheim

BAUHERR: Gemeinde Langweid
Augsburger Straße 20
86462 Langweid am Lech

PLANER: Sweco GmbH
Steinerne Furt 67
86167 Augsburg

GEFERTIGT VON: Crystal Geotechnik GmbH
Dipl.-Ing. (FH) Armin Scheday

DATUM: 03. März 2026

PROJEKT-NR.: B241174

TÄTIGKEITSFELDER

Geotechnik
Hydrogeologie
Grundbaustatik
Altlasten
Qualitätssicherung
Deponie- und Erdbauplanung

Sachverständige
§ 18 BBodSchG, SG 2
Private Sachverständige
in der Wasserwirtschaft

POSTANSCHRIFT

Crystal Geotechnik GmbH
Hofstattstraße 28
86919 Utting am Ammersee

TELEFON

08806-95894-0

INTERNET / E-MAIL

www.crystal-geotechnik.de
utting@crystal-geotechnik.de

BANKVERBINDUNG

VR-Bank Landsberg-Ammersee eG
IBAN: DE56 7009 1600 0000 2098 48
BIC: GENODEF1DSS


AG AUGSBURG HRB 9698

GESCHÄFTSFÜHRUNG

Alina Hoiß M.Sc.
Dipl.-Ing. Raphael Schneider

NIEDERLASSUNG WASSERBURG

Crystal Geotechnik GmbH
Schustergasse 14
83512 Wasserburg am Inn

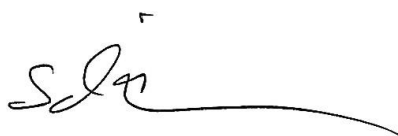

Dipl.-Ing. Raphael Schneider



Dipl.-Ing. (FH) Armin Scheday

INHALTSVERZEICHNIS

1	BAUVORHABEN / VORGANG	5
1.1	Allgemeines	5
1.2	Arbeitsunterlagen	6
2	FELD- UND LABORARBEITEN.....	7
2.1	Bohrungen / Kleinbohrungen	7
2.2	Schwere Rammsondierungen.....	10
2.3	Bodenmechanische Laborversuche	11
3	CHEMISCHE LABORVERSUCHSERGEBNISSE	12
3.1	Allgemeines	12
3.2	Untersuchungen des Asphalts	13
3.3	Untersuchungen der Auffüllungen und Decklagen	14
4	BESCHREIBUNG DER UNTERGRUNDVERHÄLTNISSE	16
4.1	Geologischer Überblick.....	16
4.2	Qualitative Beurteilung der erkundeten Böden.....	18
4.3	Grundwasserverhältnisse	19
5	BODENKLASSIFIZIERUNG UND BODENPARAMETER	20
5.1	5.1 Bodenklassifizierung	20
5.2	Bodenparameter	22
6	BAUAUSFÜHRUNG	23
6.1	Allgemeines	23
6.2	Mischwasserkanal in der Bauernstraße (vgl. Schnitt in Anlage (2.1)).....	24
6.2.1	Baugrubenverbau	24
6.2.2	Wasserhaltung.....	25
6.2.3	Gründung	26
6.3	Regenwasserkanal in der Eggelhofer Straße (vgl. Schnitt in Anlage (2.2))	27
6.3.1	Baugrubenverbau	27
6.3.2	Wasserhaltung.....	28
6.3.3	Gründung	29
6.4	Regenwasserkanal von der Anna-Mertinger-Straße zum Schwarzgraben (vgl. Schnitt in Anlage (2.3)).....	30
6.4.1	Baugrubenverbau	30
6.4.2	Wasserhaltung.....	31
6.4.3	Gründung	31
6.5	Wasserleitung in der OD Achsheim – Bauernstraße und Eggelhofer Straße (vgl. Schnitte in den Anlagen (2.4) und (2.5)).....	33
6.5.1	Baugruben / Verbau	33
6.5.2	Wasserhaltung.....	34

6.5.3 Gründung	35
6.6 Graben- und Arbeitsraumverfüllung	35
6.7 Verkehrsflächen-/Straßenbau	36
6.7.1 Frostsicherer Aufbau der Straßen.....	36
6.7.2 Tragfähigkeit des Planums	37
6.7.3 Tragfähigkeitsanforderungen an die Straßentragschicht.....	37
6.7.4 Untersuchungen zum Bestand des Straßenaufbaus	38
7 SCHLUSSBEMERKUNGEN.....	40

TABELLEN

Tabelle (1) Kennzeichnende Daten der Bohrungen / Kleinbohrungen.....	7
Tabelle (2) Kennzeichnende Daten der schweren Rammsondierungen.....	10
Tabelle (3) Bodenmechanische Laborversuche	11
Tabelle (4) Ergebnisse der bodenmechanischen Laborversuche	12
Tabelle (5) Aktuelle Chemische Untersuchungsergebnisse der Auffüllungen aus dem Jahr 2025.....	14
Tabelle (6) Bautechnische Eigenschaften der erkundeten Böden (ohne Oberböden)	18
Tabelle (7) Bodenklassifizierung	21
Tabelle (8) Charakteristische Bodenparameter	22
Tabelle (9) Mindestdicke des frostsicheren Straßenaufbaus	36
Tabelle (10) Eigenschaften der bestehenden Straßentragschicht	39

ANLAGEN

- (1) Lagepläne
 - (1.1) Übersichtslageplan, M 1 : 25.000
 - (1.2) Lageplan Teil 1 mit Aufschlusspunkten, M 1 : 500
 - (1.3) Lageplan Teil 2 mit Aufschlusspunkten, M 1 : 500
 - (1.4) Lageplan Teil 3 mit Aufschlusspunkten, M 1 : 500
- (2) Längsschnitte mit geologischer Untergrundsituation, M 1 : 500 / 50
 - (2.1) Längsschnitt Mischwasserkanal
 - (2.2) Längsschnitt Regenwasserkanal Eggelhofer Str.
 - (2.3) Längsschnitt Regenwasserkanal AR05 – R12
 - (2.4) Längsschnitt Wasserleitung Teil 1
 - (2.5) Längsschnitt Wasserleitung Teil 2
- (3) Profile aller Bohrungen, Kleinbohrungen und Rammsondierungen, M 1 : 50
- (4) Schichtenverzeichnisse der aktuell abgeteufte Kleinbohrungen
- (5) Bodenmechanische Laborversuchsergebnisse
- (6) Chemische Laborversuchsergebnisse
 - (6.1) Tabellarische Zusammenstellung für die Analysen nach Verfüll-Leitfaden
 - (6.2) Prüfberichte der AGROLAB Labor GmbH

1 BAUVORHABEN / VORGANG

1.1 Allgemeines

Die Gemeinde Langweid plant im Zuge des Ausbaus der Ortsdurchfahrt Achsheim (Kreisstraße A15) die Erneuerung bzw. den Neubau von diversen Kanälen und einer Wasserleitung.

Der zu erneuernde Mischwasserkanal (PP 300 – PP 500) ist auf einer Länge von ca. 370 m in der Bauernstraße vom südlichen Ortsende von Achsheim bis kurz vor dem Abzweig zum Kirchweg mit einer Verlegetiefe von ca. 1,4 m bis 4,6 m unter Geländeoberkante projektiert. Auf einer Länge von ca. 320 m soll in der Eggelhofer Straße ein Regenwasserkanal mit Stahlbetonrohren DN 300 mit einer Einbindetiefe von ca. 1,6 m bis 4,0 m neu verlegt werden. Weiterhin ist von der Anna-Mertinger-Straße bis zum Schwarzgraben – teilweise entlang eines Feldweges – die Erneuerung eines Regenwasserkanals (SB 700 bis SB 1000) auf einer Länge von ca. 250 m vorgesehen. Zudem soll die Wasserleitung in der gesamten Ortsdurchfahrt in der Bauernstraße und in der Eggelhofer Straße auf einer Länge von ca. 1.160 m erneuert werden.

Mit der Planung dieser Baumaßnahmen ist die Sweco GmbH aus Augsburg befasst.

Crystal Geotechnik wurde mit Datum vom 19.09.2025 von der Gemeinde Langweid a. Lech auf Grundlage des Angebots vom 21.07.2025 beauftragt, Kleinbohrungen (zumeist im Straßenbereich) im Abschnitt der neu zu bauenden bzw. zu sanierenden Kanäle und Wasserleitungen zu veranlassen, an aus den Aufschlüssen entnommenen Bodenproben bodenmechanische und chemische Laborversuche durchzuführen und basierend auf diesen Grundlagen ein Baugrundgutachten für die Verlegung der neu zu bauenden bzw. zu sanierenden Kanäle und der Wasserleitung zu erstellen.

Für die Erstellung dieses Baugrundgutachtens wurden auch die Bodenaufschlüsse und Ergebnisse des Gutachtens „Ortsdurchfahrt Achsheim, Verlegung eines Oberflächenkanals“, Crystal Geotechnik vom 12.10.2018 (Projekt B181358) und die Ergebnisse des Geotechnischen Berichts „Kreisstraße A15 Ausbau Ortsdurchfahrt Achsheim“, GTA Augsburg vom 06.10.2015 mitberücksichtigt.

Im vorliegenden Gutachten werden die Ergebnisse aller durchgeführten Feldarbeiten und die Ergebnisse der von Crystal Geotechnik aktuell ausgeführten Laborarbeiten dokumentiert und beurteilt. Es werden die maßgebenden Untergrundschichten, Bodenklassen, Bodenparameter und Homogenbereiche angegeben. Weiter erfolgen Angaben zur Ausbildung der Baugruben, zu erforderlichen Wasserhaltungs- und Gründungsmaßnahmen sowie Angaben zum Straßenbestand bzw. zum Neubau der Straßen.

In diesem Zusammenhang werden auch die exemplarischen, chemischen Analysen im Hinblick auf eine Entsorgung der Auffüllungen und Straßentragschichten ausgewertet und beurteilt.

1.2 Arbeitsunterlagen

Zur Ausarbeitung des vorliegenden Gutachtens standen uns neben allgemeinen, hier maßgebenden Vorschriften, Regelwerken und Merkblättern die nachfolgend genannten Arbeitsunterlagen und Informationen zu den oben geplanten Maßnahmen zur Verfügung:

- [U1] Entwurfsplanung, Erneuerung Mischwasserkanal & Wasserleitung – Neubau Regenwasserkanal, Lagepläne Blatt 1 bis 4, M 1 : 250, Sweco GmbH, Augsburg, 01.08.2025 bzw. 12.01.2026
- [U2] Entwurfsplanung, Erneuerung Mischwasserkanal & Wasserleitung – Neubau Regenwasserkanal, Längsschnitt Mischwasserkanal AM4NEU – AM36NEU, Längsschnitt Regenwasserkanal RWK01 – RWK10, Längsschnitt Regenwasserkanal AR05 – R12, Längsschnitt Wasserleitung, M 1 : 500 / 50 bzw. M 1 : 1.000 / 100, Sweco GmbH, Augsburg, 13.11.2024 bzw. 12.01.2026
- [U3] Baugrundgutachten, „Gemeinde Langweid, OD Achsheim – Verlegung Oberflächenwasserkanal“ (Projekt B181356), Crystal Geotechnik, Utting am Ammersee, 12.10.2018
- [U4] Geotechnischer Bericht, „Kreisstraße A15 Ortsdurchfahrt Achsheim“ (Projekt 0327.15), GTA Augsburg, 06.10.2015
- [U5] UmweltAtlas Geologie; Internetauftritt des Bayerischen Landesamtes für Umwelt (LfU)
- [U6] UmweltAtlas Naturgefahren, Internetauftritt des Bayerischen LfU
- [U7] Gewässerkundlicher Dienst, Internetauftritt des Bayerischen Landesamtes für Umwelt (LfU)
- [U8] Die im Dezember 2025 und Januar 2026 durchgeführten und nachfolgend dokumentierten Feld- und Laborarbeiten
- [U9] Chemische Laborversuchsergebnisse Agrolab Labor GmbH, Bruckberg

2 FELD- UND LABORARBEITEN

2.1 Bohrungen / Kleinbohrungen

Im Jahr 2018 wurden im Zuge der Baugrunderkundung für die Verlegung des Oberflächenwasserkanals die Kleinbohrungen SDB 1 bis SDB 8 (vgl. Arbeitsunterlagen [U3]) und im Jahr 2015 im Zuge der Baugrunderkundung für die Erneuerung der Kreisstraße A15 die Bohrungen B 1 bis B 13 und die Kleinbohrungen RKS 1 bis RKS 13 (vgl. Arbeitsunterlage [U4]) im Bereich der geplanten Baumaßnahmen in Langweid a. Lech, Ortsdurchfahrt Achsheim, niedergebracht. Aktuell wurden im Zeitraum vom 09.12. bis zum 15.12.2025 ergänzend elf weitere Kleinbohrungen SDB 1/2025 bis SDB 11/2025 ($\varnothing$ 50 – 80 mm) bis in eine Tiefe von maximal 5,50 m unter Geländeoberkante abgeteuft.

Die Lage **aller** Aufschlüsse kann im Detail den Lageplänen in den Anlagen (1.2) bis (1.4) entnommen werden. Die kennzeichnenden Daten der aktuellen Kleinbohrungen sowie der in den Jahren 2015 und 2018 abgeteufte Bohrungen und Kleinbohrungen sind in der nachfolgenden Tabelle (1) zusammengestellt.

Tabelle (1) Kennzeichnende Daten der Bohrungen / Kleinbohrungen

Aufschluss	Ansatz- höhe	Aufschlusstiefe		UK Auffüllungen		OK Tertiär		Grundwasser	
	m NHN	m u. GOK	m NHN	m u. GOK	m NHN	m u. GOK	m NHN	m u. GOK	m NHN
Im Dezember 2025 ausgeführte Kleinbohrungen, Crystal Geotechnik GmbH									
SDB 1/2025	439,84	5,50	434,34	0,70	439,14	2,50	437,34	-- 4)	
SDB 2/2025	447,67	4,00	443,67	0,70	446,97	3,30	444,37	-- 4)	
SDB 3/2025	447,88	3,50	444,38	0,90	446,98	0,90	444,37	3,0 1)	444,9 1)
SDB 4/2025	446,65	4,00	442,65	0,90	445,75	-- 2)		2,45	444,20
SDB 5/2025	446,07	5,00	441,07	0,80	445,27	-- 2)		-- 4)	
SDB 6/2025	453,33	5,50	447,83	0,80	452,53	4,60	448,73	-- 4)	
SDB 7/2025	452,55	5,00	447,55	1,20	451,35	-- 2)		-- 4)	
SDB 8/2025	446,69	5,00	441,69	0,50	446,19	-- 2)		1,71	444,98
SDB 9/2025	445,32	5,00	440,32	0,50	444,82	-- 2)		1,74	443,58
SDB 10/2025	444,45	5,00	439,45	1,00	443,45	-- 2)		1,74	442,71
SDB 11/2025	442,52	5,00	438,52	0,60	441,92	-- 2)		1,0 1)	441,52

Fortsetzung Tabelle (1) Kennzeichnende Daten der Bohrungen / Kleinbohrungen

Aufschluss	Ansatz- höhe	Aufschlusstiefe		UK Auffüllungen		OK Tertiär		Grundwasser	
	m NHN	m u. GOK	m NHN	m u. GOK	m NHN	m u. GOK	m NHN	m u. GOK	m NHN
Im August 2018 ausgeführte Kleinbohrungen, Crystal Geotechnik GmbH									
SDB 1	447,93	5,00	442,93	1,30	446,63	-- 2)		1,50	446,43
SDB 2	448,84	5,70	443,14	2,30	446,54	3,90	444,94	3,0 ¹⁾	445,8 ¹⁾
SDB 3	449,05	5,30	443,75	0,70	448,35	0,90	448,15	3,4 ¹⁾	445,8 ¹⁾
SDB 4	447,18	5,00	442,18	1,20	445,98	3,00	444,18	2,80	444,38
SDB 5	446,28	5,00	441,28	0,60	445,68	3,80	442,48	2,80	443,48
SDB 6	447,93	5,00	442,93	1,10	446,83	4,60	443,33	2,20	445,73
SDB 7	447,35	5,00	442,35	1,30	446,05	3,90	443,45	2,2 ¹⁾	445,2 ¹⁾
SDB 8	445,45	5,00	440,45	0,60	444,85	4,10	441,35	2,05	443,40
Im August 2015 ausgeführte Kleinbohrungen, GTA									
RKS 1	451,06	3,00	448,06	-- 3)		1,90	449,16	-- 4)	
RKS 2	454,28	4,00	450,28	-- 3)		2,70	451,58	-- 4)	
RKS 3	453,62	5,00	448,62	-- 3)		1,20	452,42	-- 4)	
RKS 4	448,01	1,50	446,51	0,02	447,99	-- 2)		-- 4)	
RKS 5	449,07	1,50	447,57	0,60	448,47	0,60	448,47	-- 4)	
RKS 6	447,61	2,00	445,61	1,00	446,61	-- 2)		-- 4)	
RKS 7	444,07	1,50	442,57	>1,50	<442,57	-- 2)		-- 4)	
RKS 8	445,41	1,50	443,91	>1,50	<443,91	-- 2)		-- 4)	
RKS 9	453,91	4,00	449,91	-- 3)		2,10	451,81	-- 4)	
RKS 10	455,88	4,00	451,88	-- 3)		2,20	453,68	-- 4)	
RKS 11	454,84	4,00	450,84	0,70	454,14	-- 2)		-- 4)	
RKS 13	452,01	1,50	450,51	1,00	451,01	-- 2)		-- 4)	

Aufschluss	Ansatz- höhe	Aufschlusstiefe		UK Auffüllungen		OK Tertiär		Grundwasser	
	m NHN	m u. GOK	m NHN	m u. GOK	m NHN	m u. GOK	m NHN	m u. GOK	m NHN
Im September 2015 ausgeführte Bohrungen, GTA									
B 1	448,48	2,50	445,98	1,00	447,48	-- 2)			-- 4)
B 2	450,21	2,50	447,71	1,40	448,81	1,40	448,81		-- 4)
B 3	452,05	6,00	446,05	0,80	451,25	0,80	451,25		-- 4)
B 4	450,53	2,50	448,03	0,70	449,83	0,70	448,03		-- 4)
B 5	448,80	2,50	446,30	0,70	448,10	1,50	447,30		-- 4)
B 6	447,96	2,50	445,46	0,60	447,36	0,60	445,46		-- 4)
B 7	447,17	2,50	444,67	1,40	445,77	-- 2)			-- 4)
B 8	445,84	2,50	443,34	1,20	444,64	-- 2)			-- 4)
B 9	446,33	2,50	443,83	1,00	445,33	-- 2)			-- 4)
B 10	449,64	6,00	443,64	0,90	448,74	3,40	446,24		-- 4)
B 11	452,48	6,00	446,48	-- 3)		-- 2)			-- 4)
B 12	452,21	2,50	449,71	0,70	451,51	-- 2)			-- 4)
B 13	453,21	4,00	449,21	0,50	452,71	-- 2)			-- 4)

1) Ab etwa dieser Tiefe war die Schappe der ausgeführten Kleinbohrung nass. Eine Einmessung des Grundwasserspiegels war hier nicht möglich, da das Bohrloch zufiel.

2) die Oberkante des Tertiärs wurde nicht erkundet

3) keine Auffüllungen erkundet

4) kein Grund- bzw. Schichtwasser erkundet

Die Bodenansprache der aktuell niedergebrachten Kleinbohrungen nach DIN EN ISO 14688-1, unter Verwendung der Kurzzeichen nach DIN 4023, erfolgte im Zuge der Erkundungsarbeiten durch einen Mitarbeiter unseres Büros. Ergaben sich im Rahmen der Laboruntersuchungen neue Erkenntnisse hinsichtlich der Bodenzusammensetzung, wurden die Bodenansprachen der Kleinbohrungen in den Profildarstellungen in Anlage (3) und auch in den geologischen Schnitten in Anlage (2) entsprechend korrigiert. Bei den Schichtenverzeichnissen in Anlage (4) handelt es sich um die korrigierten Aufzeichnungen des Mitarbeiters vor Ort.

Die Ansatzpunkte der im Dezember 2025 ausgeführten Kleinbohrungen und der nachfolgend beschriebenen schweren Rammsondierungen wurden durch unser Büro nach Lage und Höhe mittels GPS eingemessen. Die UTM-Koordinaten und Höhen in m NHN sind auf den jeweiligen Profildarstellungen in Anlage (3) und den geologischen Schnitten in Anlage (2) vermerkt. Im Zuge der Erstellung des Gutachtens wurden auch die Ansatzpunkte der früheren Bodenaufschlüsse in m NHN umgerechnet und in den genannten Anlagen entsprechend notiert (vgl. auch Tabelle (1)).

2.2 Schwere Rammsondierungen

Zur genaueren Ermittlung der Lagerungsverhältnisse bzw. der Festigkeit des anstehenden Untergrundes wurden im Zeitraum vom 29.08. bis 31.08.2018 und im Zeitraum vom 10.12. bis 15.12.2025 durch unser Baugrundinstitut insgesamt zehn schwere Rammsondierungen (DPH nach DIN EN ISO 22476-2) bis in eine Tiefe von max. 7,0 m unter GOK niedergebracht. Die Lage der Rammsondierungen kann ebenfalls den Lageplänen in den Anlagen (1.2) bis (1.4) entnommen werden.

Die wesentlichen Daten der ausgeführten Rammsondierungen sind in nachfolgender Tabelle (2) zusammengestellt. Das Sondierprofil der jeweilig durchgeführten Sondierung liegt diesem Bericht in Anlage (3) bei und kann auch den geologischen Schnitten in Anlage (2) entnommen werden.

Tabelle (2) Kennzeichnende Daten der schweren Rammsondierungen

Sondierung	Ansatzhöhe m NHN	Endteufe		Lagerungsdichte / Konsistenz gemäß dem Eindringwiderstand n_{10}		
		m u. GOK	m NHN	m u. GOK		
				locker bzw. breiig – weich	steif bzw. locker – mitteldicht	mitteldicht – dicht
Im Dezember 2025 ausgeführte schwere Rammsondierungen						
DPH 1 / 2025	439,84	6,0	433,8	1,0 – 3,1	--	0,1 – 1,0 3,1 – 6,0
DPH 5 / 2025	446,07	5,5	440,6	0,8 – 4,4	4,4 – 5,0	0,1 – 0,8
DPH 6 / 2025	453,33	7,0	446,3	0,8 – 3,7	3,7 – 4,6	0,1 – 0,8 4,6 – 5,5
DPH 8 / 2025	446,69	5,0	441,7	0,0 – 4,1	--	4,1 – 5,0
DPH 10 / 2025	444,45	5,0	439,5	0,0 – 4,3	4,3 – 5,0	--
DPH 11 / 2025	442,52	5,0	437,5	0,6 – 4,0	0,0 – 0,6 4,0 – 5,0	--
Im August 2018 ausgeführte schwere Rammsondierungen						
DPH 2	448,84	6,0	442,8	0,0 – 3,4	3,4 – 4,5	4,5 – 6,0
DPH 4	447,16	5,0	442,2	0,5 – 3,1	3,1 – 5,0	0,1 – 0,5
DPH 6	447,91	5,0	442,9	0,8 – 3,8	3,8 – 5,0	0,1 – 0,8
DPH 8	445,43	5,0	440,4	0,6 – 4,1	0,1 – 0,6 4,1 – 5,0	--

Nach den Ergebnissen der schweren Rammsondierungen weisen die kiesigen Straßentragsschichten (Homogenbereich A1) eine überwiegend lockere bis mitteldichte, teils aber auch dichte Lagerung (Schlagzahlen von 1 bis 52 Schläge pro 10 cm Eindringtiefe) auf. Die gemischt-körnigen und bindigen Auffüllungen (Homogenbereich A2) sind locker bis mitteldicht gelagert

bzw. weisen eine weiche Konsistenz auf (Schlagzahlen von 1 bis 13 Schläge pro 10 cm Eindringtiefe). Die unter den Auffüllungen bzw. Oberböden anstehenden bindig-organischen Decklagen (Homogenbereich B1) sind breiig bis weich, teils auch steif ausgebildet bzw. locker gelagert. In diesen Bodenschichten wurden Schlagzahlen von 1 bis 5 Schläge pro 10 cm Eindringtiefe festgestellt. Die sandig-kiesigen Decklagen (Homogenbereich B2) sind gemäß den Schlagzahlen der schweren Rammsondierungen von 2 bis 9 Schläge pro 10 cm Eindringtiefe locker (bis mitteldicht) gelagert. Unterlagert werden die Decklagen von den tertiären Sanden (Homogenbereich B3), deren angesprochene lockere bis mitteldichte, teils dichte Lagerung anhand der Schlagzahlen der schweren Rammsondierungen mit n_{10} -Werten von 3 bis 16 Schlägen pro 10 cm Eindringtiefe überwiegend bestätigt werden konnte.

2.3 Bodenmechanische Laborversuche

An 29 den aktuell abgeteufte Kleinbohrungen entnommenen Bodenproben, wurden zur näheren Klassifizierung und Beurteilung der anstehenden Böden, Grundlagenversuche in unserem bodenmechanischen Labor durchgeführt. Im Zusammenhang mit den Felduntersuchungen stehen damit Informationen zur Verfügung, die eine Klassifizierung der erkundeten Schichten, die Abgrenzung von Homogenbereichen und hierauf basierend auch eine näherungsweise Zuordnung von Bodenparametern ermöglichen.

Die im Einzelnen durchgeführten Laborversuche sind in nachfolgender Tabelle (3) mit Angabe der maßgebenden DIN-Normen aufgelistet.

Tabelle (3) Bodenmechanische Laborversuche

Laborversuch	DIN-Norm	Anzahl
Bodenansprache	DIN EN ISO 14688 / DIN 4023	29
Bodenansprache	DIN 18196	16
Wassergehalt	DIN EN ISO 17892-1	9
Zustandsgrenzen	DIN EN ISO 17892-12	2
Kornverteilung	DIN EN ISO 17892-4	
- Siebanalyse		12
- Siebschlamm-analyse		7
Glühverlust	DIN 18128	6
Taschenpenetrometertest		8

Die Ergebnisse der ausgeführten Laborversuche können nachfolgender Tabelle (4) mit Angabe der ermittelten Schwankungsbreiten, entnommen werden. In dieser Tabelle werden auch die Ergebnisse der im Jahr 2018 an neun Bodenproben durchgeführten Laborversuche (vgl. Arbeitsunterlage [U4]) mitberücksichtigt.

Tabelle (4) Ergebnisse der bodenmechanischen Laborversuche

Kenngröße	Einheit	Auffüllungen	Decklagen		Tertiär	
			kiesig	schluffig-sandig / organisch	sandig-kiesig	sandig
Homogenbereich *)		A1	B1	B2	B3	
Kornverteilung						
Feinstes	Ø ≤ 0,002 mm	%	--	3,1 – 16,1	1,7	2,8 – 7,2
Feinkorn	0,002 - 0,063 mm	%	8,8 – 14,0 ¹⁾	30,0 – 53,0 / 27,0 ¹⁾	10,5 / 19,6 ¹⁾ – 34,7 ¹⁾	20,4 – 22,5 / 8,8 ¹⁾ - 33,7 ¹⁾
Sandkorn	0,063 - 2,0 mm	%	19,1 – 33,5	29,9 – 71,1	42,4 – 56,9	54,1 – 91,1
Kieskorn	2,0 - 63,0 mm	%	52,5 – 72,1	0,5 – 11,5	8,4 – 44,3	0,1 – 16,2
Wassergehalt / Konsistenzform						
Wassergehalt	w	%	--	18,1 – 91,8	--	--
Wassergehalt w < 0,4 mm	w	%	--	18,1 – 20,9	--	--
Fließgrenze	w _L	%	--	24,9 – 41,4	--	--
Ausrollgrenze	w _P	%	--	16,3 – 18,5	--	--
Plastizität	I _P	%	--	6,4 – 24,0	--	--
Konsistenzzahl	I _C	-	--	0,62 – 0,88	--	--
Konsistenz	-	--	--	weich – steif (breiig bis steif) ²⁾	--	--
Festigkeit						
Taschenpenetrometertest	kN/m ²	--	--	25 – 300	--	--
Glühverlust	%	--	--	1,6 – 16,5	--	--

^{*)} Homogenbereich nach DIN 18300:2019-09

¹⁾ enthält den Kornanteil $\leq 0,002 \text{ mm}$ (keine Schlämmanalyse ausgeführt)

²⁾ teils auch organoleptische Ansprache

Eine Zusammenstellung der aktuell ausgeführten bodenmechanischen Laborversuche ist dem Laborprüfbericht in Anlage (5) zu entnehmen; die wesentlichen Laborprotokolle sind dort ebenfalls beigefügt. Die Bewertung der Laborversuche erfolgt im Zusammenhang mit der Beschreibung der erkundeten Bodenschichten und der Zuweisung der Bodenparameter in den nachfolgenden Abschnitten.

3 CHEMISCHE LABORVERSUCHSERGEBNISSE

3.1 Allgemeines

Die sechs entnommenen Asphaltbohrkerne der Kleinbohrungen SDB 1/2025, SDB 2/2025, SDB 4/2025, SDB 5/2025, SDB 6/2025 und SDB 7/2025 wurden durch das akkreditierte chemische Laboratorium AGROLAB Labor GmbH, Bruckberg, bezüglich PAK-Belastungen im Feststoff und bezüglich Phenolindex im Eluat untersucht.

Weiterhin wurden elf Proben aus den Straßentragschichten bzw. Auffüllungen der Kleinbohrungen SDB 1/2025 bis SDB 11/2025 entnommen und ebenfalls durch das akkreditierte chemische Laboratorium AGROLAB Labor GmbH, Bruckberg, auf evtl. Kontaminationen untersucht. Hinsichtlich des Untersuchungsumfangs wurde das Parameterspektrum gemäß dem Leitfaden zur

Verfüllung von Gruben, Brüchen und Tagebauen (kurz Verfüll-Leitfaden) an der Feinfraktion < 2 mm in Feststoff und Eluat vorgegeben.

Die Ergebnisse der Analysen sind diesem Bericht in Anlage (6) beigelegt.

Nachfolgend wird auch auf die in den Jahren 2015 bzw. 2018 (vgl. Arbeitsunterlagen [U3] und [U4]) ausgeführten chemischen Laboruntersuchungen näher eingegangen. Im Jahr 2015 wurden die Asphaltproben der Bohrungen B 1, B 4, B 6 und B 11 sowie im Jahr 2018 die Asphaltproben der Kleinbohrungen SDB 3 und SDB 5 jeweils auf PAK im Feststoff und zum Teil auch auf den Phenolindex im Eluat (SDB 3 und SDB 5) untersucht. Außerdem wurde eine Probe der bindigen Auffüllungen bei der Kleinbohrung SDB 2 und eine Probe der bindigen Decklagen bei der Kleinbohrung SDB 5 jeweils auf das Parameterspektrum des Leitfadens zur Verfüllung von Gruben, Brüchen und Tagebauen (Eckpunktepapier) sowie auf den Gehalt des gesamten organischen Kohlenstoffes (TOC) an der Fraktion < 2 mm untersucht. Bei den im Jahr 2015 entnommenen Bodenproben der Auffüllungen B3 – KP1, B7 – KP1 und B9 – KP1 wurde zur Feststellung chemischer Verunreinigungen jeweils eine Feststoff- und Eluatanalyse nach LAGA M20 durchgeführt.

3.2 Untersuchungen des Asphalts

Sowohl die sechs aktuell untersuchten Asphaltproben als auch die untersuchten Asphaltproben aus den Jahren 2015 und 2018 weisen jeweils einen PAK-Gehalt < 10 mg/kg (0,66 mg/kg bis 6,15 mg/kg) auf und sind daher gemäß dem LfU-Merkblatt 3.4/1 des Bayerischen Landesamtes für Umwelt dem **Ausbauasphalt ohne Verunreinigungen** zuzuordnen. Eine Aufbereitung mit Bindemitteln ist hier im Heißmischverfahren möglich; für eine Verwertung im gebundenen und ungebundenen Zustand gibt es keine weiteren Auflagen. Die weiteren Angaben im genannten Merkblatt sind aber zu beachten.

Der Phenolindex wurde in den aktuell untersuchten Proben sowie in den Proben aus dem Jahr 2018 mit < 0,01 mg/l im Eluat ermittelt. Demnach sind diese Proben der Verwertungsklasse A nach RuVA-StB zuzuweisen. Im Jahr 2015 wurden keine Untersuchungen auf den Phenol-Index durchgeführt.

3.3 Untersuchungen der Auffüllungen und Decklagen

In nachfolgender Tabelle (5) sind die wesentlichen Ergebnisse der im Jahr 2025 durchgeführten chemischen Analysen zusammengefasst.

Tabelle (5) Aktuelle Chemische Untersuchungsergebnisse der Auffüllungen aus dem Jahr 2025

Probe / Tiefe	Art (Homogenbereich ¹⁾)	Cad- mium [mg/kg]	pH-Wert [--]	Arsen [mg/l]	Einstufung gemäß Verfüll-Leitfaden
SDB 1 – EP 2 0,10 – 0,70 m	Auffüllung (HB A1)	0,8	9,7	<0,005	Z1.1 ¹⁾
SDB 2 – EP 2 0,13 – 0,50 m	Auffüllung (HB A1)	<0,2	9,6	<0,005	Z0 ¹⁾
SDB 3 – EP 2 0,10 – 0,70 m	Auffüllung (HB A1)	<0,2	9,8	<0,005	Z0 ¹⁾
SDB 4 – EP 2 0,10 – 0,80 m	Auffüllung (HB A1)	<0,2	9,6	<0,005	Z0 ¹⁾
SDB 5 – EP 2 0,07 – 0,60 m	Auffüllung (HB A1)	0,4	9,6	0,014	Z1.2
SDB 6 – EP 2 0,08 – 0,80 m	Auffüllung (HB A1)	<0,2	9,9	0,006	Z0 ¹⁾
SDB 7 – EP 2 0,08 – 0,80 m	Auffüllung (HB A1)	<0,2	9,3	0,005	Z0 ¹⁾
SDB 8 – EP 2 0,20 – 0,50 m	Auffüllung (HB A2)	0,2	8,4	0,008	Z0
SDB 9 – EP 1 0,00 – 0,50 m	Auffüllung (HB A1)	1,4	8,6	<0,005	Z1.1 ¹⁾
SDB 10 – EP 2 0,60 – 1,00 m	Auffüllung (HB A1)	<0,2	8,4	<0,005	Z0
SDB 11 – EP 1 0,00 – 0,60 m	Auffüllung (HB A1)	<0,2	8,4	<0,005	Z0 ¹⁾

¹⁾ Homogenbereich nach DIN 18300:2019-09

¹⁾ gemäß pH-Wert Z1.2-Material; der pH-Wert stellt aber für sich allein gestellt (insbesondere in kiesigen Böden) kein Ausschlusskriterium dar

Wie den Analyseergebnissen in Tabelle (5) sowie in Anlage (6.1) entnommen werden kann, weisen die Bodenproben der Auffüllungen der Kleinbohrungen SDB 2/2025, SDB 3/2025, SDB 4/2025, SDB 6/2025, SDB 7/2025, SDB 8/2025, SDB 10/2025 und SDB 11/2025 keine erhöhten Schadstoffkonzentrationen auf und sind somit nach Verfüllleitfaden als **Z0-Material** einzustufen. Dagegen wurde in der Straßentragschichtprobe der Kleinbohrung SDB 1/2025 und in der Feldwegprobe der Kleinbohrung SDB 9/2025 jeweils im Feststoff ein erhöhter **Cadmiumgehalt** von 0,8 mg/kg bzw. 1,4 mg/kg analysiert, so dass diese beiden Proben gemäß Verfüllleitfaden jeweils als **Z1.1-Material** zu deklarieren sind. Außerdem wurde in der Straßentragschichtprobe der Kleinbohrung SDB 5/2025 im Eluat ein erhöhter **Arsengehalt** von 0,014 mg/l festgestellt. Diese Probe ist somit als **Z1.2-Material** nach Verfüllleitfaden einzustufen.

Der pH-Wert der analysierten Bodenproben der Auffüllungen der Kleinbohrungen SDB 1/2025 bis SDB 7/2025 ist etwas erhöht, so dass diese sieben untersuchten Bodenproben jeweils als Z1.2-Material einzustufen wären. Der pH-Wert stellt aber für sich allein – insbesondere bei den hier vorliegenden kiesigen Böden - kein Ausschlusskriterium dar.

Im Jahr 2018 wurden die gemischtkörnigen und bindigen Auffüllungen (Homogenbereich A2) an der Probe SDB 2/GP3; 0,6-1,1 m chemisch untersucht. Die Probe wies keine maßgebend erhöhten Stoffkonzentrationen auf und ist nach den Tabellen 1 und 2 des Eckpunktepapiers als Z0-Material einzustufen. Außerdem wurden an der untersuchten Probe **SDB5/GP5; 1,1 – 3,1 m** der bindig-organischen Decklagen (Homogenbereich B1) ebenfalls keine maßgebend erhöhten Stoffkonzentrationen festgestellt. Das Material ist damit nach Eckpunktepapier der Zuordnungs-klasse Z 0 zuzuweisen. Es wurde aber ein TOC-Gehalt von 1,2 % und damit > 1,0 % bestimmt, sodass eine Verwertung nach Eckpunktepapier für diese Haufwerke nicht ohne weitere Maßnahmen zulässig ist. Bei Anteilen bis zu 6,0 % besteht in der Regel die Möglichkeit einer seitens des Grubenbetreibers zu beantragenden Ausnahmegenehmigung, was dann mit den zuständigen Fachbehörden bzw. auch den Grubenbetreibern abzustimmen ist. Sollte eine Verwertung nach Eckpunktepapier nicht möglich sein, wird eine Entsorgung nach Deponieverordnung notwendig.

Bei den **im Jahr 2015** nach LAGA Merkblatt M20 untersuchten Bodenproben wurden an zwei von drei untersuchten Bodenproben der Auffüllungen keine Überschreitung der Grenzwerte ermittelt. An der analysierten Probe der Auffüllungen der Bohrung B 7 von 0,8 m bis 0,9 m unter GOK wurde jedoch ein Arsengehalt von 15 µg/l ermittelt. Diese Probe wäre somit nach dem nicht mehr gültigen LAGA Merkblatt M20 als Z1.2-Material einzustufen.

Vorgaben beim Aushub / Empfehlungen

Insgesamt sollte bei Aushubarbeiten das Aushubmaterial entsprechend separiert und auf Haufwerken (bis 300 m³) zwischengelagert werden. Im Anschluss hat eine fachgerechte Beprobung des Haufwerks (konform zu PN 98) mit entsprechender laborchemischer Analytik zu erfolgen. Basierend auf diesen Laborergebnissen kann der Entsorgungsweg der einzelnen Haufwerke (je nach Zuordnungs-klasse) festgelegt werden bzw. im Falle einer geplanten Wiederverwertung eine Abstimmung mit den zuständigen Behörden erfolgen.

Aufgrund der aktuellen Neuerungen in der Gesetzeslage (Mantelverordnung, gültig seit 01.08.2023) ist die Anwendung der LAGA M20, Stand 1997, nicht mehr zulässig. Eine eindeutige Aussage und damit verbundene Freigabe zum Einbau kann entweder durch in-situ-Untersuchungen (Baggerschürfe) oder jedoch erst nach Aushub und anschließender Beprobung gem. LAGA PN98 (Haufwerksbeprobung) und Laboranalytik erfolgen. Die Anzahl der zu untersuchenden Mischproben stehen dabei in Abhängigkeit zu dem anfallenden Materialvolumen.

4 BESCHREIBUNG DER UNTERGRUNDVERHÄLTNISSE

4.1 Geologischer Überblick

Der Ortsteil Achsheim der Gemeinde Langweid a. Lech befindet sich am Rand des nach Norden entwässernden Schmuttertals und des tertiären Hügellandes. Gemäß den uns vorliegenden allgemeinen geologischen Kartenwerken und Informationen (Arbeitsunterlage [U5]) sind im untersuchten Abschnitt überwiegend die tertiären Sedimente der Oberen Süßwassermolasse und untergeordnet die polygenetische Talfüllungen und Hang- oder Schwemmlahmschichten zu erwarten, die nachfolgend als Decklagen abgegrenzt werden.

Im Zuge der Erkundungsarbeiten wurden unterhalb des Asphalts, kiesige Straßentragschichten und teils auch gemischtkörnige bis bindige Auffüllungen erkundet, die von bindig-organischen bzw. sandig-kiesigen Decklagen in überwiegend weicher bis steifer, teils auch nur breiiger Konsistenz oder lockerer Lagerung unterlagert werden. Im Tieferen stehen die tertiären Sande und teils auch die tertiären Tone an.

Basierend auf den aktuellen und in den Jahren 2015 und 2018 abgeteufte Bohrungen und Kleinbohrungen sowie schweren Rammsondierungen und den allgemeinen Kenntnissen lässt sich der Untergrund im Untersuchungsgebiet bis in den erkundeten Tiefenbereich somit wie folgt beschreiben.

Mutterboden / Auffüllungen –

- Homogenbereich O

(bis max. 0,9 m unter GOK erkundet)

- Asphalt (2 cm bis 16 cm stark)
- Mutterboden (Schluff, schwach feinsandig bis feinsandig);
Konsistenz: weich bis steif
- Mutterboden (Feinsand, schwach schluffig bis schluffig, teils schwach kiesig, teils schwach organisch);
- Auffüllung (Mutterboden (Kies, schwach sandig bis sandig, schwach schluffig bis schluffig, schwach humos, teils Ziegelreste));
Lagerung: locker bis mitteldicht
- Auffüllung (Mutterboden (Feinsand, schwach schluffig bis schluffig, teils Ziegelreste));

Auffüllung (Mutterboden (Schluff, schwach feinsandig bis feinsandig, schwach kiesig, schwach organisch));
Konsistenz: weich bis steif

Auffüllungen -**Homogenbereich A1/A2**

(ab GOK bis max. 2,3 m unter GOK erkundet)

- Auffüllung (Kies, ± sandig, ± schluffig, teils schwach steinig, teils Ziegelreste); Lagerung: mitteldicht bis dicht, teils locker
- Auffüllung (Sand, schluffig bis stark schluffig, teils kiesig); Lagerung: locker bis mitteldicht
- Auffüllung (Ziegel); Lagerung: dicht
vgl. SDB 7 (2018)
- Auffüllung (Schluff, ± sandig, teils ± kiesig, teils schwach organisch, teils Ziegelreste, teils Faulschlamm, teils Brandreste); Konsistenz: weich bis steif
- Auffüllung (Ton, schluffig, schwach feinsandig, teils Ziegelreste); Konsistenz: steif

Organische Decklagen -**Homogenbereich B1**

- Sand, stark schluffig, teils schwach tonig, schwach organisch, teils Torfreste; Lagerung: locker
- Schluff, tonig, ± sandig, teils schwach kiesig bis kiesig, schwach organisch bis organisch, teils zersetzter Torf
Konsistenz: breiig bis weich
- Ton, teils sandig, organisch
Konsistenz: breiig bis weich

Kiesig-sandige Decklagen –**- Homogenbereich B2**

(ab 0,02 m bis 5,0 m unter GOK erkundet)

- Kies, ± sandig, schwach schluffig bis schluffig; Lagerung: mitteldicht
- Sand, ± schluffig, teils ± kiesig, teils schwach tonig; Lagerung: locker bis mitteldicht
- Kies / Sand, schluffig; Lagerung: locker bis mitteldicht

Bindig-sandige Decklagen –**- Homogenbereich B5**

- Schluff, ± sandig, teils ± tonig, teils schwach kiesig bis kiesig, teils Kalkkonkretionen, teils Wurzeln;
Konsistenz: weich bis steif, untergeordnet teils halbfest
- Ton, teils schluffig, teils ± sandig, teils schwach kiesig bis kiesig;
Konsistenz: weich bis steif, untergeordnet teils halbfest

Tertiäre Sedimente -
- Homogenbereich B3 /B4
(ab 0,6 m unter GOK erkundet)

- Sand, ± schluffig, teils schwach kiesig bis kiesig, teils schwach tonig;
Lagerung: mitteldicht bis dicht, teils locker
- Ton, schluffig, schwach sandig;
Konsistenz: steif

4.2 Qualitative Beurteilung der erkundeten Böden

In nachfolgender Tabelle (6) werden die bodenmechanischen und bautechnischen Eigenschaften der erkundeten Böden beschrieben und im Hinblick auf die Baumaßnahme beurteilt.

Tabelle (6) Bautechnische Eigenschaften der erkundeten Böden (ohne Oberböden)

Bewertungskriterien	Auffüllungen		Decklagen			Tertiär	
	A1	A2	B1	B2	B5	B3	B4
Homogenbereich	kiesig	bindig-sandig	bindig-organisch	sandig-kiesig	bindig-sandig	sandig	tonig
Tragfähigkeit	mittel – groß	gering	gering – sehr gering	mittel – groß	gering – mittel	mittel – groß	gering – mittel
Kompressibilität	gering	mittel – hoch	hoch	gering – mittel	mittel – hoch	gering – mittel	mittel – groß
Standfestigkeit	gering	gering – mittel	gering	gering – mittel	gering – mittel	gering – mittel	mittel
Wasserempfindlichkeit	gering – mittel	groß	groß – sehr groß	mittel – groß	groß	gering – groß	groß
Frostempfindlichkeit / Kl. nach ZTV E-StB 17	mittel – groß F2 / F3	groß F3	groß F3	gering – groß F2 / F3	groß F3	gering – groß F2 – F3	groß F3
Fließempfindlichkeit bei Wasserzufluss	mittel – groß ⁴⁾	mittel – groß	mittel – groß	mittel – sehr groß	mittel – groß	sehr groß	gering – mittel
Wasserdurchlässigkeit	mittel – groß	gering – mittel	gering	mittel – groß	gering	gering – mittel	gering
Rammpbarkeit	mittel-schwer – schwer ²⁾	leicht ²⁾	leicht	leicht – mittelschwer	leicht - mittelschwer	leicht – mittel-schwer / schwer ²⁾	mittel-schwer
Lösbarkeit	leicht – mittel-schwer / schwer ³⁾	mittel-schwer ³⁾	mittelschwer / leicht – mittel-schwer fließend ¹⁾		mittelschwer	leicht – mittel-schwer / schwer ³⁾	mittel-schwer

¹⁾ bei ≤ breiiger Konsistenz

²⁾ bei größeren Anteilen von Grobeinlagerungen oder in verfestigten Abschnitten bzw. bei sehr dichter Lagerung sehr schwer bis nicht rammpbar (massive Zusatzmaßnahmen, Einbringhilfen werden hier erforderlich)

³⁾ bei größeren Anteilen von Grobeinlagerungen oder in verfestigten Abschnitten sind hier auch schwer lösbare Bodenarten sowie leicht und schwer lösbarer Fels, entsprechend den Bodenklassen (5 – 7) nach DIN 18300: 2012-09, möglich.

⁴⁾ stärker sandige Kiese

4.3 Grundwasserverhältnisse

Im Rahmen der aktuellen Erkundungsarbeiten wurde in den sechs Kleinbohrungen SDB 3/2025, SDB 4/2025 und SDB 8/2025 bis SDB 11/2025 in einer Tiefe zwischen ca. 1,0 m unter GOK bis 3,0 m unter GOK (= 444,98 m NHN bis 441,52 m NHN) ein Grundwasserspiegel in den sandig-bindigen Decklagen angetroffen. In den im August 2018 ausgeführten Kleinbohrungen wurde in allen acht abgeteuften Aufschlüssen ein Grundwasserspiegel in einer Tiefe zwischen 1,5 m unter GOK bis 3,4 m unter GOK (= 446,43 m NHN bis 443,40 m NHN) ebenfalls in den bindig-sandigen Decklagen erkundet. Bei den im Jahr 2015 durchgeführten Feldarbeiten wurde dagegen weder in den 12 Rammkernbohrungen noch in den 13 großformatigen Bohrungen ein Grund- bzw. Schichtwasserspiegel bis zu den jeweiligen Erkundungstiefen von 1,5 m bis 6,0 m unter GOK (= 451,88 m NHN bis 442,57 m NHN) festgestellt bzw. festgehalten. Nach den Grundwassergleichen des Bayerischen Landesamtes für Umwelt (vgl. Arbeitsunterlage [U5]) liegt der geschlossene Grundwasserleiter im untersuchten Bereich auf einer Höhe zwischen 438 m NN und 440 m NN (Stichtagsmessung Niedrigwasser).

Grundsätzlich ist witterungsbedingt mit Schichtwasserhorizonten in durchlässigeren Böden über stauenden Horizonten, wie z. B. über den bindigen Böden der Decklagen und des Tertiärs, in allen Tiefen bis GOK, auch über einem geschlossenen Grundwasserhorizont, zu rechnen. Diese werden allerdings hauptsächlich in Abhängigkeit von Niederschlägen Bestand haben und im Fall eines Anschnitts rasch „ausgeblutet“ sein. Dies ist auch hinsichtlich der Bauausführung zu beachten.


Nach dem Informationsdienst überschwemmungsgefährdeter Gebiete in Bayern liegt die Baumaßnahme in keiner Hochwassergefahrenfläche, aber mit Ausnahme des nördlichen und südlichen Ortsbereichs von Achsheim in einem wassersensiblen Bereich. Es sind somit vorliegend vor allem für den mittleren Bereich der geplanten Baumaßnahmen ab der Bohrung B 4 bis zur Kleinbohrung SDB 5/2025 teils höher liegende Grund- und Schichtwasserspiegel bis nahe Geländeoberkante möglich. Wasserhaltungsmaßnahmen während der Bauausführung beschränken sich bei Niedrig- bis Mittelwasserständen mit Ausnahme des zu erneuernden Regenwasserkanals von der Anna-Mertinger-Straße in Richtung Schmutter (vgl. Kapitel 6.4) aller Voraussicht nach auf die Ableitung von anfallendem Oberflächen- und Schichtwasser.

Im Online-Portal GKD (Gewässerurkundlicher Dienst Bayern) des Bayerischen Landesamtes für Umwelt können tagesaktuelle Daten zu einer naheliegenden Grundwassermessstelle abgerufen und Auswertungen der Grundwasserganglinie eingesehen werden. Die Messstelle „Achsheim 56“ mit einer Geländehöhe von 441,85 m NN und den zugehörigen Gauß-Krüger-Koordinaten RW = 634565 und HW = 5371574 umfasst einen Aufzeichnungszeitraum von Januar 1938 bis Oktober 1982. Die folgende Grafik zeigt die Grundwasserganglinie für die über 46-jährige Aufzeichnungsphase:

Messstelle: ACHSHEIM 56 - nicht auffindbar**Nr: 8107**

Grundwasserleiter:

Zeitraum: Jan 1938 - Okt 1982

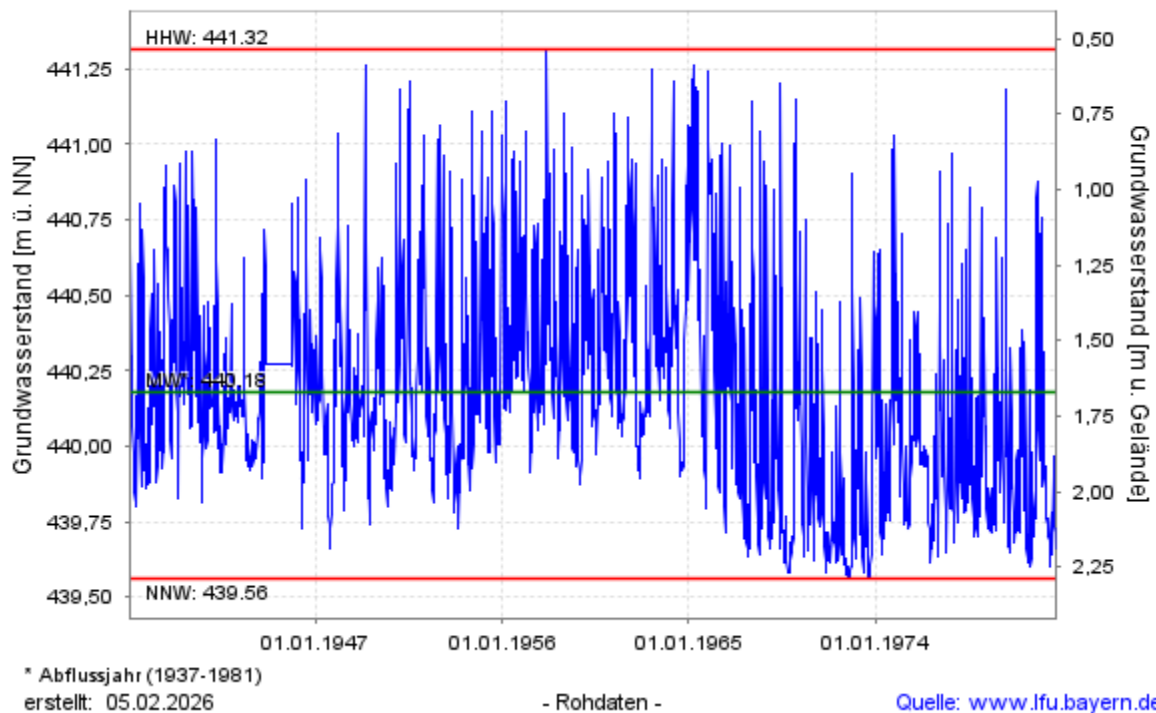

Für die genannte Messstelle liegen für den Beobachtungszeitraum von Januar 1938 bis Oktober 1982 nachfolgende Wasserstände vor (vgl. Grafik):

NNW-Stand	439,56 m ü NN (-0,62 m zu MW)
MW-Stand	440,18 m ü NN
HHW-Stand	441,32 m ü NN (+ 1,14 m zu MW)
MHGW-Stand	440,98 m ü NN (+ 0,80 m zu MW)

Die Lage der Messstelle liegt ca. 240 m östlich zur Eggelhofer Straße und somit etwas oberstromig zum Baufeld.

5 BODENKLASSIFIZIERUNG UND BODENPARAMETER

In den Abschnitten 2 bis 4 wurden die im Rahmen der Baugrunderkundung angetroffenen Bodenschichten auf Grundlage der durchgeführten Feld- und Laborarbeiten dokumentiert, beschrieben und qualitativ beurteilt. Im Folgenden werden die hieraus resultierenden, für den Erdbau notwendigen Homogenbereiche und die für erdstatische Berechnungen erforderlichen Bodenparameter angegeben.

5.1 Bodenklassifizierung

Bei der Bodenklassifizierung werden neben den Homogenbereichen nach DIN 18300: 2019-09 auch die Bodengruppen nach DIN 18196 und die Bodenklassen nach der zurückgezogenen DIN 18300: 2012-09 (informativ) genannt.

Tabelle (7) Bodenklassifizierung

Bodenschicht	Homogenbe- reich DIN 18300: 2016-09	Bodenart DIN 4023	Boden- gruppe DIN 18196	Boden- klasse DIN 18300: 2012-09
Straßentragschichten / Auffüllungen				
Auffüllung (Kies, sandig bis stark sandig, schwach schluffig bis schluffig, teils schwach steinig)	A1	A (G, s-s*, u'-u, (x'))	[GU]	3 ²⁾
Gemischtkörnige und bindige Auffüllungen				
Auffüllung (Ton, schluffig, schwach feinsandig)	A2	A (T, u, fs')	[TL] / [TM]	4 ¹⁾
Auffüllung (Schluff, ± sandig, teils ± kiesig, teils schwach organisch)	A2	A (U, s'-s*, (g'-g*), (o'))	[UL] / [UM] / [OU]	4 / 2 ¹⁾
Auffüllung (Sand, schluffig bis stark schluffig, teils kiesig)	A2	A (S, u-u*, (g))	[SU*]	4 ¹⁾
Auffüllung (Kies, stark schluffig, schwach sandig bis sandig)	A2	A (G, u*, s'-s)	[GU*]	4
Bauschutt / Auffüllungen				
Auffüllung (Ziegel)	A3	A (X / Y)	[GU] / [GT]	3 / 5 ²⁾
Bindig-organische + bindig-sandige Decklagen				
Ton, teils schluffig, teils ± sandig, teils kiesig, teils organisch	B1 / B5	T, (u), (s'-s*), (g), (o)	TL / TM / OU	4 / 2 ¹⁾
Schluff, ± sandig, teils ± tonig, teils schwach kiesig bis kiesig, teils schwach organisch bis organisch	B1 / B5	U, s'-s*, (t'-t*), (g'-g), (o'-o))	UL / UM / OU	4 / 2 ¹⁾
Sand, ± schluffig, teils schwach kiesig, teils schwach tonig, teils schwach organisch	B1 / B5	S, u'-u*, (g'), (t'), (o')	SU / SU*	3 / 4 / 2 ¹⁾
Sandig-kiesige Decklagen				
Sand, teils ± kiesig, teils ± schluffig	B2	S, (g'-g*), (u'-u*)	SU / SU*	3 / 4
Kies / Sand, schluffig	B2	G + S, u	GU*	4
Kies, ± sandig, schwach schluffig bis schluffig	B2	G, s'-s*, u'-u	GU / GU*	3 / 4
Tertiäre Sande				
Sand, ± schluffig, teils schwach kiesig bis kiesig, teils schwach tonig	B3	S, u'-u*, (g'-g), (t')	SU / SU*	3 / 4 / 5 ²⁾
Tertiäre Tone				
Ton, schluffig, schwach sandig	B4	T, u, s'	TL / TM	4

¹⁾ bei ≤ breiiger Konsistenz werden fließende Böden maßgebend (entsprechend Bodenklasse 2 nach DIN 18300: 2012-09)

²⁾ bei Steinanteilen > 30 % und/oder Blockanteilen und in verfestigten Bereichen werden schwer lösbare Bodenarten sowie leicht und schwer lösbarer Fels (entsprechend Bodenklassen 5 – 7 nach DIN 18300: 2012-09) maßgebend; vorliegend aber nur in Homogenbereich A3 erkundet.

Werden beim Aushub bindige Böden $\leq$ breiiger Konsistenz angeschnitten, wie sie auch in den Kleinbohrungen SDB 4/2025, SDB 8/2025 und SDB 11/2025 erkundet wurden, so sind diese den fließenden Böden bzw. der Bodenklasse 2 nach DIN 18300:2012-09 zuzuordnen.

Höhere Steinanteile (> 30 Gew.-%) in den Auffüllungen sind möglich; dann wird die Bodenklasse 5 nach DIN 18300:2012-09 maßgebend. Prinzipiell sind in diesen Schichten, aber auch in den tertiären Sedimenten, auch Grobeinlagerungen und verfestigte Bereiche möglich, die dann, je nach Masse und Größe dieser Anteile, dem leicht oder schwer lösbaren Fels zuzuweisen wären (entsprechend Bodenklassen 6 und 7 nach DIN 18300:2012-09).

5.2 Bodenparameter

In nachfolgender Tabelle (8) werden den erkundeten Bodenschichten charakteristische Bodenkennwerte für erdstatische Berechnungen zugewiesen.

Tabelle (8) Charakteristische Bodenparameter

Bodenschicht	Lagerung / Konsistenz	γ kN/m ³	γ' kN/m ³	ϕ'_k °	c'_k kN/m ²	$E_{s,k}$ MN/m ²	k_f m/s
Straßentragschichten / Auffüllungen – Homogenbereich A1							
Auffüllung (Kies, sandig bis stark sandig, schwach schluffig bis schluffig, teils schwach steinig)	mitteldicht – dicht	20 – 22	11 – 13	35,0	0	50 – 100	$\leq 1 \cdot 10^{-2}$
Gemischtkörnige und bindige Auffüllungen – Homogenbereich A2							
Auffüllung (Ton, schluffig, schwach feinsandig)	steif	19 – 20	9 – 10	25,0 – 27,5	5 – 15	8 – 15	$\leq 1 \cdot 10^{-8}$
Auffüllung (Schluff, $\pm$ sandig, teils $\pm$ kiesig, teils schwach organisch)	weich – steif	19	9	25,0 – 27,5	2 – 5	2 – 8	$\leq 1 \cdot 10^{-7}$
Auffüllung (Sand, schluffig bis stark schluffig, teils kiesig)	locker – mitteldicht	19	10	30,0	0	15 – 45	$\leq 1 \cdot 10^{-6}$
Auffüllung (Kies, stark schluffig, schwach sandig bis sandig)	locker – mitteldicht	20 – 21	10 – 11	30,0 – 32,5	0	30 – 50	$\leq 1 \cdot 10^{-5}$
Bindig-organische Decklagen + bindig-sandige Decklagen – Homogenbereiche B1 + B5							
Ton, teils schluffig, teils $\pm$ sandig, teils kiesig, teils organisch und	breiig – weich	16 – 17	6 – 7	17,5 – 22,5	2	1 – 2	$\leq 1 \cdot 10^{-9}$
Schluff, $\pm$ sandig, teils $\pm$ tonig, teils schwach kiesig bis kiesig, teils schwach organisch bis organisch	weich – steif	18 – 19	8 – 9	25,0	5	5	$\leq 1 \cdot 10^{-7}$
	steif – halbfest	19 – 20	9 – 10	25,0 – 27,5	5 – 15	5 – 15	$\leq 1 \cdot 10^{-8}$
Sand, $\pm$ schluffig, teils schwach kiesig, teils schwach tonig, teils schwach organisch	locker – (mitteldicht) / weich – steif	18 – 19	9 – 10	30,0	0 – 2	10 – 30	$\leq 1 \cdot 10^{-6}$

Fortsetzung Tabelle (8) Charakteristische Bodenparameter

Bodenschicht	Lagerung / Konsistenz	γ kN/m ³	γ' kN/m ³	ϕ'_k °	c'_k kN/m ²	$E_{s,k}$ MN/m ²	k_f m/s
Sandig-kiesige Decklagen – Homogenbereich B2							
Sand, teils ± kiesig, teils ± schluffig	locker – mitteldicht	19 – 20	10 – 11	30,0 – 32,5	0	25 – 40	$\leq 1 \cdot 10^{-4}$
Kies und Sand, schluffig	locker – mitteldicht	20 – 21	11 – 12	32,5 – 35,0	0	30 – 60	$\leq 1 \cdot 10^{-3}$
Kies, ± sandig, schwach schluffig bis schluffig	mitteldicht	20 – 21	11 – 12	32,5 – 35,0	0	40 – 70	$\leq 1 \cdot 10^{-3}$
Tertiäre Sande – Homogenbereich B3							
Sand, ± schluffig, teils schwach kiesig bis kiesig, teils schwach tonig	± mitteldicht	19 – 20	11 – 12	32,5 – 35,0	0 – 2	30 – 60	$\leq 5 \cdot 10^{-4}$
Tertiäre Tone – Homogenbereich B3							
Ton, schluffig, schwach sandig	steif	19 – 20	9 – 10	25,0	5 – 10	10 – 15	$\leq 1 \cdot 10^{-8}$

6 BAUAUSFÜHRUNG

6.1 Allgemeines

Die Gemeinde Langweid am Lech beabsichtigt im Ortsteil Achsheim in der Bauernstraße auf einer Länge von ca. 370 m die Erneuerung des Mischwasserkanals, in der Eggelhofer Straße auf einer Länge von ca. 320 m den Neubau eines Regenwasserkanals und von der Anna-Mertinger Straße bis zum Schwarzgraben auf einer Länge von ca. 250 m die Erneuerung eines Regenwasserkanals. Weiterhin soll in der Bauernstraße und in der Eggelhofer Straße die Wasserleitung auf einer Länge von ca. 1.160 m erneuert werden. Nachfolgend werden geotechnische Angaben zu der Verlegung des jeweiligen Kanals bzw. zur Verlegung der Wasserleitung (Baugruben, Verbauten, etc.) und zum Straßenbau zusammengestellt.

Gemäß den uns vorliegenden Informationen gründet der Mischwasserkanal (PP 300 bis PP 500) in einer Tiefe zwischen 1,4 m bis 4,6 m unter Straßenoberkante, der neu zu bauende Regenwasserkanal (SB 300) in einer Tiefe zwischen 1,6 m und 4,0 m unter Straßenoberkante und der zu erneuernde Regenwasserkanal (SB 700 bis SB 1000) in einer Tiefe zwischen 1,7 m und 2,9 m unter Geländeoberkante. Die Wasserleitung (DN 100 – DN 150 GGG) ist mit einer Verlegetiefe von 1,0 m bis 2,3 m unter Geländeoberkante geplant. Im Gründungsbereich stehen somit überwiegend die bindigen und sandigen Decklagen (Homogenbereich B5) bzw. tertiären Sedimente (Homogenbereich B3) und untergeordnet auch die sandig-kiesigen Decklagen des Homogenbereichs B2 im Abschnitt des neu geplanten Regenwasserkanals an. Die etwas höher zu verlegende Wasserleitung gründet teilweise auch in den grob- bis gemischtkörnigen Auffüllungen. Für den zu erneuernden Regenwasserkanal in Richtung Schmutter liegen durchgehend schlechte Untergrundverhältnisse in Form von organischen Tonen und Schluffen in breiiger bis weicher Konsistenz (Homogenbereichs B1) vor. Zudem wird dieser Kanal auch unter dem erkundeten Grundwasserspiegel verlegt.

Der hier näher untersuchte Bauabschnitt ist der Frosteinwirkungszone II zuzuordnen. Somit liegt das frostfreie Gründungsniveau bei 1,0 m unter GOK. Die Baumaßnahme liegt nach DIN EN

1998-1/NA: 2011-01, Erdbebenzonekarte, in keiner Erdbebenzone. Ferner ist die geplante Bau-
maßnahme überwiegend der Geotechnischen Kategorie 2 nach DIN 4020 und DIN 1054: 2021-
04 zuzurechnen. Der Abschnitt des zu erneuernden Regenwasserkanals von der Anna-Mertinger-
Straße in Richtung Schmutter ist aufgrund der hier vorliegenden breiigen bis weichen Böden
mit organischen Bestandteilen und des relativ hohen Grundwasserspiegels der Geotechnischen
Kategorie 3 nach DIN 4020 und DIN 1054: 2021-04 zuzuordnen.

6.2 Mischwasserkanal in der Bauernstraße (vgl. Schnitt in Anlage (2.1))

6.2.1 Baugrubenverbau

Geböschte Baugruben

Geböschte Baugruben für die offene Verlegung können vorliegend bei ausreichenden Platzver-
hältnissen prinzipiell vorgesehen werden, welche hier im Straßenbereich aber wohl eher nicht
gegeben sind. Gemäß DIN 4124 sind unverbaute Baugruben ab einer Tiefe von $\geq 1,25$ m ge-
bösch auszubilden. In gering standfesten Böden kann eine geböschte Ausführung auch bereits
bei geringerer Aushubtiefe erforderlich werden. In den gründungsrelevanten Sanden der Deck-
lagen und des Tertiärs bzw. in den weichen Schluffen sind bei geböschten Baugruben Bö-
schungsneigungen von maximal 45° zur Horizontalen vorzusehen, sofern die Böschungen über
dem Grundwasserspiegel und in annähernd horizontalem Gelände liegen. Andernfalls sind die
Böschungen abzuflachen. In den bindigen Böden breiiger Konsistenz, wie sie z. B. im Bereich
der Kleinbohrung SDB 1 aus dem Jahr 2018 vorliegen, sollten die Böschungsneigungen auf
maximal 30° begrenzt werden. Die weiteren Angaben und Vorgaben der DIN 4124 sind zu be-
achten.

Grundsätzlich wird darauf hingewiesen, dass bei größeren Lasten (z. B. Kran oder Baufahr-
zeuge) unmittelbar neben der Böschungsschulter Standsicherheitsnachweise und dann ggf.
auch zusätzliche Sicherungsmaßnahmen erforderlich werden; gleiches gilt bei nahe liegenden
Bauteilen etc. Es sei zudem darauf hingewiesen, dass geböschte Baugruben für die offene Ver-
legung lediglich bis zum Erreichen des Grund- bzw. Schichtwasserspiegels realisierbar sind.

Um stärkere Oberflächenerosionen und Standfestigkeitsverluste bei über einem längeren Zeit-
raum verbleibenden Baugrubenböschungen zu vermeiden, wird in den vorliegenden Sanden
bzw. in den sandigen, breiigen Schluffen aufgrund der hohen Fließempfindlichkeit eine Oberflä-
chensicherung erforderlich. Dies könnte z. B. durch Auflegen von starken Kunststofffolien, die
mit Betonstahlmatten und Stahlstiften gesichert werden, erfolgen.

Baugrubenverbau

Aufgrund der innerorten Lage und der beschriebenen, überwiegend gering standfesten und
fließempfindlichen Böden, wird für eine offene Kanalverlegung zumindest der Einsatz eines üb-
lichen Stahlplattenverbaus empfohlen. In Abschnitten, in denen breiige Böden angeschnitten
werden bzw. bei höheren Grundwasserständen, wie sie auch im Abschnitt der Kleinbohrung
SDB 1 zu erwarten sind, empfiehlt sich die Verwendung eines gegenüber einem üblichen Stahl-
plattenverbau dichteren Gleitschienenverbaus.

Die Verbauplatten und Aussteifungen sind dabei statisch ausreichend zu dimensionieren; der
Verbau ist zudem kraftschlüssig in allen Bereichen mit dem Aushub fortschreitend abzuteufen
und rückzubauen. Weiterhin ist später besonders auf eine kraftschlüssige Rückverfüllung zu
achten, um Setzungen im Kanalbereich und in angrenzenden Abschnitten zu minimieren.

Der Aushub darf beim Einbau der Graben- bzw. Baugrubensicherung nur in einem dem Untergrund angemessenen Abstand von $\leq 0,2$ m vorausseilen. Bei Zutritt von Grund- bzw. Schichtenwasser ist die ungesicherte Aushubtiefe noch geringer zu halten und sind die Verbauplatten ggf. in den Untergrund einzudrücken, um ein Ausfließen von Bodenmaterial in den Graben zu unterbinden.

Die Standsicherheit von bestehenden Gebäuden bzw. sonstigen Bauteilen darf durch die geplanten Baumaßnahmen nicht unzulässig reduziert und damit gefährdet werden. Im Bereich der Bestandsbebauungen und sonstigen Bauteilen sind beim Einbringen und Ziehen der Verbauten und auch bei Verbau- und Verdichtungsmaßnahmen auftretende Erschütterungen auf das notwendige Mindestmaß zu reduzieren. Wir empfehlen vor der Bauausführung ein Beweissicherungsverfahren an den anstehenden Bauwerken (Abstand zur Kanaltrasse ≤ 10 m) durchzuführen.

Voraussetzung für den Einsatz eines Stahlplattenverbaus bzw. auch eines Gleitschienenverbaus ist ein ausreichender Abstand zu angrenzenden Bauwerken und zu sonstigen Bauteilen. Zwischen Grabensohle und Außenkante der Gründungssohle bestehender Bauwerke darf der Winkel zur Horizontalen maximal 45° betragen, um mögliche Verformungen und damit einhergehende Setzungen an den Gebäuden und Bauwerksteilen zu vermeiden bzw. zu minimieren. Gleiches gilt für bestehende Leitungen oder sonstige Sparten und Bauteile. Ist ein ausreichender Abstand nicht gegeben und eine entsprechende Verschiebung / Lageveränderung der notwendigen Baugruben nicht möglich, wären Zusatzmaßnahmen (z.B. Unterfangungen der anstehenden Bauwerke / Bauteile) und/oder Auflagen, hinsichtlich des weiteren Vorgehens (z. B. Vorgehen in kurzen Abschnitten) notwendig. Dabei wird empfohlen, in diesbezüglich kritischen Abschnitten das genaue Vorgehen mit dem Bauherrn, dem Planer und dem Gutachter festzulegen.

Beim Einbringen des Verbaus und bei den hier erforderlichen Aushubmaßnahmen sind die Homogenbereiche / Bodenklassen, wie zuvor beschrieben (vgl. auch Tabelle (7)) sowie die hier getroffenen Angaben zu beachten.

Beim Antreffen bindiger Böden in breiiger Konsistenz und/oder hohen organischen Bestandteilen (Homogenbereich B1) sind diese in möglichst kurzen Abschnitten auszuheben und baldmöglichst wieder zu überbauen.

6.2.2 Wasserhaltung

Im Rahmen der Erkundungsarbeiten wurde im nördlichen Abschnitt des zu erneuernden Mischwasserkanals in den drei Kleinbohrungen SDB 1, SDB 2 und SDB 6 in einer Tiefe zwischen 1,50 m unter GOK bis 3,00 m unter GOK (= 446,43 m NHN bis 445,73 m NHN) ein Grundwasserspiegel in den bindigen bzw. sandigen Decklagen angetroffen. Zudem können weitere Schichtwässer auf Grund der geschichteten Untergrundverhältnisse in allen Abschnitten und auch in jeder Tiefenlage in geringem Umfang auftreten.

In den Abschnitten ohne unmittelbaren Grundwasserandrang (tendenziell eher im südlichen Teil der Bauernstraße) ist im Bereich der mehr oder weniger schluffigen Sande davon auszugehen, dass in den anstehenden Böden das anfallende Niederschlags- oder auch Schichtwasser nicht oder nicht ausreichend schnell über die Baugrubensohle versickern kann. Empfohlen wird deshalb in diesen Abschnitten die Anordnung einer Filterkiesschicht (z. B. Kies der Körnung 8/16 mm oder 16/32 mm oder Frostschutzkies mit einem Sandanteil < 15 M-%, Stärke ≥ 25 cm)

auf geotextiler Trennlage (Vlies GRK 3) zur Sicherstellung der Filterstabilität vorzusehen. In dieser Filterkiesschicht können dann bei Bedarf offene Wasserhaltungsmaßnahmen (mit Pumpenschacht und Pumpe, ggf. auch mit zusätzlich ausgefilterten Drainageleitungen) installiert und betrieben werden.

In den Bereichen mit Grundwasserandrang wie z. B. im Bereich der Kleinbohrung SDB 1 bzw. im nördlichen Abschnitt des zu erneuernden Mischwasserkanals sind offene Wasserhaltungsmaßnahmen zwingend erforderlich. Die Böden, in denen das Grundwasser erkundet wurde, weisen eine geringe Durchlässigkeit auf (stark schluffige Sande bzw. Schluffe), weshalb die zu erwartenden Wassermengen und der anzunehmende Wasserandrang gering ausfallen wird. Dieser hängt im Wesentlichen von den Niederschlagsereignissen während der Bauausführung und dem anstehenden Boden ab (überwiegend $< 5 \text{ l/s}$ pro 30 m Kanallänge). Bei einem vollständigen Bodenaustausch der organischen Decklagen im Bereich der Kleinbohrung SDB 1 wird eine Grundwasserabsenkung von ca. 2,0 m erforderlich. Hier ist dann mit etwas größeren Wassermengen von ca. 10 – 20 l/s pro 30 m Kanallänge zu rechnen.

6.2.3 Gründung

Der Mischwasserkanal PP 300 bis PP 500 wird in einer Tiefe von etwa 1,4 m – 4,6 m unter Straßenoberkante zu liegen kommen.

Damit befindet sich die Gründungssohle des Kanals vor allem im südlichen Abschnitt auf Höhe der tertiären Sande in lockerer bis mitteldichter Lagerung (Homogenbereich B3) und im nördlichen Bereich überwiegend in den bindig-sandigen bzw. in den bindig-organischen Decklagen (Homogenbereiche B1 und B5) in lockerer Lagerung bzw. breiiger bis weicher Konsistenz.

Beim Anstehen der tertiären Sande im gründungsrelevanten Bereich kann die Gründung der Kanalrohre mit dem statisch erforderlichen Rohraufleger auf der oben beschriebenen, für die offene Wasserhaltung erforderlichen Kies-Entwässerungsschicht (Dicke ca. 25 cm) vorgesehen werden. Die Aushubsohlen sind vor dem Einbau der Entwässerungsschicht sorgfältig nachzuverdichten.

Bei der empfohlenen Verwendung von hohlraumreichem Kiesmaterial (z. B. Körnung 16/32 mm oder Frostschutzkies mit einem Feinkornanteil $\leq 5 \text{ M.-%}$) ist der Bodenaustausch vollständig mit einer geotextilen Trennlage (Vlies $\geq$ GRK 3) zu ummanteln.

Bei Gründung in bindigen Böden mit $\geq$ weicher Konsistenz und ggf. in wassergesättigten Zustandsformen (vgl. z. B. Kleinbohrung SDB 6 oder Kleinbohrung SDB 2) wird es zuerst erforderlich, auf Aushubniveau (= 0,5 m unter Rohrsohle) Schroppenmaterial (Körnung z.B. 50/150 mm) in die anstehenden bindigen Böden statisch einzudrücken, um ein besser tragfähiges Arbeitsplanum herzustellen. Als Bodenaustauschmaterial ist dann gut verdichtbares Kies-Sand-Material mit einem Feinkornanteil $\leq 5,0 \text{ M.-%}$ zu verwenden und in geotextiler Bewehrung einzuschlagen. Die Bewehrung sollte hierbei das Kiespaket vollständig umhüllen, um die Seitenverformungen und somit Vertikalsetzungen zu minimieren. Die geotextile Bewehrung soll zudem auch die Filterstabilität (Vliesfunktion) zum umliegenden Boden sicherstellen.

Im Bereich der Kleinbohrung SDB 1 ist die breiige und organische Schluffschicht mit teils zersetztem Torf komplett bis zu den darunter anstehenden sandigen Decklagen auszutauschen (Aushubsohle ca. 3,4 m unter GOK). Auch hier sollte als Bodenaustauschmaterial gut tragfähiges Kies-Sand-Material bei einer Austauschstärke von 2,0 m in zumindest vier bis fünf Paketen

mit einer Mächtigkeit von je ≤ 40 cm bis ≤ 50 cm in geotextiler Bewehrung mit vollständiger Umhüllung des jeweiligen Kiespakets eingebaut werden.

Die zuvor für die Wasserhaltung beschriebene Filterkiesschicht kann auf die Stärke der Kiestragschicht mit angerechnet werden. Die Kiestragschicht ist nach Verdichtung der Aushubsohlen ebenfalls ausreichend mit einem Verdichtungsgrad von $D_{pr} \geq 98$ % zu verdichten. Die Kiestragschichten sind mit geotextilen Umhüllungen (Vlies $\geq$ GRK 3) zur Sicherstellung der Filterstabilität und einer geotextilen Bewehrung (z. B. $Z \geq 80$ bis 150 kN/m; Dehnung bei Nennfestigkeit $\leq 4 - 6$ %) einzubauen.

Die Rohrbettung und die Auffüllung der Bettungszone ist mit wasserunempfindlichem Material, z. B. Rollkies oder Split der Körnung 4/8 mm oder 8/16 mm, herzustellen.

Bei Gründung in beschriebener Weise sind innerhalb der Sande nur begrenzte Setzungen von $\leq 0,5$ cm für die Kanalrohre zu erwarten. Bei einer Gründung in den bindigen Bodenschichten können die zu erwartenden Setzungen mit maximal etwa 1,5 cm angesetzt werden.

6.3 Regenwasserkanal in der Eggelhofer Straße (vgl. Schnitt in Anlage (2.2))

6.3.1 Baugrubenverbau

Geböschte Baugruben

Geböschte Baugruben für die offene Verlegung können vorliegend bei ausreichenden Platzverhältnissen prinzipiell vorgesehen werden, welche hier im Straßenbereich aber wohl eher nicht gegeben sind. Gemäß DIN 4124 sind unverbaute Baugruben ab einer Tiefe von $\geq 1,25$ m geböscht auszubilden. In gering standfesten Böden kann eine geböschte Ausführung auch bereits bei geringerer Aushubtiefe erforderlich werden. In den gründungsrelevanten Sanden und Kiesen der Decklagen und den Sanden des Tertiärs sind bei geböschten Baugruben Böschungsneigungen von maximal 45° zur Horizontalen vorzusehen, sofern die Böschungen über dem Grundwasserspiegel und in annähernd horizontalem Gelände liegen. Andernfalls sind die Böschungen abzuflachen. In den bindigen Böden steifer Konsistenz, können die Böschungen etwas steiler mit maximal 60° ausgebildet werden. Die weiteren Angaben und Vorgaben der DIN 4124 sind zu beachten.

Grundsätzlich wird darauf hingewiesen, dass bei größeren Lasten (z. B. Kran oder Baufahrzeuge) unmittelbar neben der Böschungsschulter Standsicherheitsnachweise und dann ggf. auch zusätzliche Sicherungsmaßnahmen erforderlich werden; gleiches gilt bei nahe liegenden Bauteilen etc. Es sei zudem darauf hingewiesen, dass geböschte Baugruben für die offene Verlegung lediglich bis zum Erreichen des Grund- bzw. Schichtwasserspiegels realisierbar sind.

Um stärkere Oberflächenerosionen und Standfestigkeitsverluste bei über einem längeren Zeitraum verbleibenden Baugrubenböschungen zu vermeiden, wird in den vorliegenden Sanden bzw. in den sandigen stark sandigen bindigen Böden aufgrund der hohen Fließempfindlichkeit eine Oberflächensicherung erforderlich. Dies könnte z. B. durch Auflegen von starken Kunststofffolien, die mit Betonstahlmatten und Stahlstiften gesichert werden, erfolgen.

Baugrubenverbau

Aufgrund der innerorten Lage und der beschriebenen, überwiegend gering standfesten und fließempfindlichen Böden, wird für eine offene Kanalverlegung der Einsatz eines üblichen Stahlplattenverbaus empfohlen.

Die Verbauplatten und Aussteifungen sind dabei statisch ausreichend zu dimensionieren; der Verbau ist zudem kraftschlüssig in allen Bereichen mit dem Aushub fortschreitend abzuteufen und rückzubauen. Weiterhin ist später besonders auf eine kraftschlüssige Rückverfüllung zu achten, um Setzungen im Kanalbereich und in angrenzenden Abschnitten zu minimieren.

Der Aushub darf weiterhin beim Einbau der Graben- bzw. Baugrubensicherung nur in einem dem Untergrund angemessenen Abstand von $\leq 0,2$ m vorausseilen. Bei Zutritt von Grund- bzw. Schichtenwasser ist die ungesicherte Aushubtiefe noch geringer zu halten und sind die Verbauplatten ggf. in den Untergrund einzudrücken, um ein Ausfließen von Bodenmaterial in den Graben zu unterbinden.

Die Standsicherheit von bestehenden Gebäuden bzw. sonstigen Bauteilen darf durch die geplanten Baumaßnahmen nicht unzulässig reduziert und damit gefährdet werden. Im Bereich der Bestandsbebauungen und sonstigen Bauteilen sind beim Einbringen und Ziehen der Verbauten und auch bei Verbau- und Verdichtungsmaßnahmen auftretende Erschütterungen auf das notwendige Mindestmaß zu reduzieren. Wir empfehlen vor der Bauausführung ein Beweissicherungsverfahren an den anstehenden Bauwerken (Abstand zur Kanaltrasse ≤ 10 m) durchzuführen.

Voraussetzung für den Einsatz eines Stahlplattenverbaus ist ein ausreichender Abstand zu angrenzenden Bauwerken und zu sonstigen Bauteilen. Zwischen Grabensohle und Außenkante der Gründungssohle bestehender Bauwerke darf der Winkel zur Horizontalen maximal 45° betragen, um mögliche Verformungen und damit einhergehende Setzungen an den Gebäuden und Bauwerksteilen zu vermeiden bzw. zu minimieren. Gleiches gilt für bestehende Leitungen oder sonstige Sparten und Bauteile. Ist ein ausreichender Abstand nicht gegeben und eine entsprechende Verschiebung / Lageveränderung der notwendigen Baugruben nicht möglich, wären Zusatzmaßnahmen (z.B. Unterfangungen der anstehenden Bauwerke / Bauteile) und/oder Auflagen, hinsichtlich des weiteren Vorgehens (z. B. Vorgehen in kurzen Abschnitten) notwendig. Dabei wird empfohlen, in diesbezüglich kritischen Abschnitten das genaue Vorgehen mit dem Bauherrn, dem Planer und dem Gutachter festzulegen.

Beim Einbringen des Verbaus und bei den hier erforderlichen Aushubmaßnahmen sind die Homogenbereiche / Bodenklassen, wie zuvor beschrieben (vgl. auch Tabelle (7)) sowie die hier getroffenen Angaben zu beachten.

6.3.2 Wasserhaltung

Im Zuge der Bodenaufschlussarbeiten wurde im Abschnitt des neu geplanten Regenwasserkanals in der Eggelhofer Straße in keiner (Klein-)Bohrung ein Grund- bzw. Schichtwasserspiegel bis zu den jeweiligen Bohrendteufen von 2,5 m bis 6,0 m unter GOK (= 449,71 m NHN bis 441,07 m NHN) erkundet. Schichtwässer können aber auf Grund der geschichteten Untergrundverhältnisse in allen Abschnitten und auch in jeder Tiefenlage in geringem Umfang auftreten. Weiterhin ist davon auszugehen, dass eine Versickerung von Oberflächen- und Schichtwässer in den anstehenden Böden überwiegend nicht möglich sein wird. Dies gilt insbesondere in den bindigen Böden sowie den stärker schluffigen Sanden.

Zur Ableitung anfallender Oberflächen- und Schichtwässer ist deshalb in der Ausschreibung in den anstehenden überwiegend gering durchlässigen und stark wasserempfindlichen, bindig-sandigen Bodenschichten eine Filterkieslage ($d \geq 0,25$ m) in geotextiler Umhüllung auf der Aushubsohle vorzusehen. Kommt die Aushubsohle in den weniger schluffigen Kiesen und Sanden

der Decklagen zu liegen, könnte ggf. auf ein Filtervlies verzichtet werden (Filterstabilitätsnachweis zwischen den anstehenden Böden erforderlich).

Weiterhin können ggf. entsprechende offene Wasserhaltungsmaßnahmen mit ausgefilterten Pumpensämpfen und Pumpen notwendig werden. Die Erfordernisse hinsichtlich der zu fördernden Wassermengen werden vorstehend aber als eher gering eingeschätzt (überwiegend < 5 l/s Wasserhaltung bei einer Haltungslänge von ca. 30 m im Kanalgraben) und sind vor allem auch von den Niederschlägen während der Bauausführung abhängig. Die Wasserhaltung beschränkt sich weitestgehend auf das Fassen und Ableiten von Oberflächen-, Niederschlags- und Tagwasser. Höhere Wassermengen sind in Zusammenhang mit Extremniederschlägen aber nicht auszuschließen.

6.3.3 Gründung

Der neu geplante Regenwasserkanal DN 300 wird in einer Tiefe von etwa 1,6 m – 4,0 m unter Straßenoberkante zu liegen kommen.

Damit befindet sich die Gründungssohle des Regenwasserkanals im südlichen und nördlichen Abschnitt auf Höhe der bindig-sandigen Decklagen weicher bis steifer Konsistenz (Homogenbereich B5) bzw. im mittleren Bereich auf Höhe der tertiären Sande (Homogenbereich B3) in lockerer bis mitteldichter Lagerung.

Die Gründung des Kanals bzw. des statisch erforderlichen Rohraufagers kann bei ausreichend tragfähigen Aushubsohlen (Kiese, Sande bzw. Schluffe und Tone in $\geq$ steifer Konsistenz) auf der für die Wasserhaltung notwendigen ≥ 25 cm mächtigen Entwässerungsschicht erfolgen. Die Kiestragschicht muss ausreichend verdichtet ($D_{Pr} \geq 100\%$) und bei nicht erbrachten Filterstabilitätsnachweis in geotextiler Umhüllung (Vlies GRK III) eingebaut werden.

Die Rohrbettung und die Auffüllung der Bettungszone ist mit wasserunempfindlichem Material, z. B. Rollkies oder Split der Körnung 4/8 mm oder 8/16 mm, herzustellen.

Bei Gründung in beschriebener Weise sind innerhalb der Kiese und Sande nur begrenzte Setzungen von $\leq 0,5$ cm für die Kanalrohre zu erwarten. Bei einer Gründung in den bindigen Bodenschichten können die zu erwartenden Setzungen auf maximal 1,0 cm begrenzt werden.

6.4 Regenwasserkanal von der Anna-Mertinger-Straße zum Schwarzgraben (vgl. Schnitt in Anlage (2.3))

6.4.1 Baugrubenverbau

Geböschte Baugruben

Grundsätzlich ist vorliegend die Ausführung geböschter Baugruben über dem Grundwasserspiegel realisierbar (vgl. hierzu auch Kapitel 6.2.1). Da hier aber nur sehr gering standfeste Böden erkundet wurden und der Grundwasserspiegel über der Gründungssohle des Regenwasserkanals zu liegen kommt, ist der nachfolgend beschriebene Baugrubenverbau jedoch bautechnisch gesehen zielführender.

Baugrubenverbau

Aufgrund der teils innerorten Lage, des hohen Grundwasserspiegels und der beschriebenen, gering standfesten und fließempfindlichen Böden, wird für eine offene Kanalverlegung der Einsatz eines gegenüber einem üblichen Stahlplattenverbau dichteren Gleitschienenverbaus empfohlen.

Die Verbauplatten und Aussteifungen sind dabei statisch ausreichend zu dimensionieren; der Verbau ist zudem kraftschlüssig in allen Bereichen mit dem Aushub fortschreitend abzuteufen und rückzubauen. Weiterhin ist später besonders auf eine kraftschlüssige Rückverfüllung zu achten, um Setzungen im Kanalbereich und in angrenzenden Abschnitten zu minimieren.

Der Aushub darf weiterhin beim Einbau der Graben- bzw. Baugrubensicherung nur in einem dem Untergrund angemessenen Abstand von $\leq 0,2$ m vorausseilen. Bei Zutritt von Grund- bzw. Schichtenwasser ist die ungesicherte Aushubtiefe noch geringer zu halten und sind die Verbauplatten ggf. in den Untergrund einzudrücken, um ein Ausfließen von Bodenmaterial in den Graben zu unterbinden.

Die Standsicherheit von bestehenden Gebäuden bzw. sonstigen Bauteilen darf durch die geplanten Baumaßnahmen nicht unzulässig reduziert und damit gefährdet werden. Im Bereich der Bestandsbebauungen und sonstigen Bauteilen sind beim Einbringen und Ziehen der Verbauten und auch bei Verbau- und Verdichtungsmaßnahmen auftretende Erschütterungen auf das notwendige Mindestmaß zu reduzieren. Wir empfehlen vor der Bauausführung ein Beweissicherungsverfahren an den anstehenden Bauwerken (Abstand zur Kanaltrasse ≤ 10 m) durchzuführen.

Voraussetzung für den Einsatz eines Gleitschienenverbaus ist ein ausreichender Abstand zu angrenzenden Bauwerken und zu sonstigen Bauteilen. Zwischen Grabensohle und Außenkante der Gründungssohle bestehender Bauwerke darf der Winkel zur Horizontalen maximal 45° betragen, um mögliche Verformungen und damit einhergehende Setzungen an den Gebäuden und Bauwerksteilen zu vermeiden bzw. zu minimieren. Gleiches gilt für bestehende Leitungen oder sonstige Sparten und Bauteile. Ist ein ausreichender Abstand nicht gegeben und eine entsprechende Verschiebung / Lageveränderung der notwendigen Baugruben nicht möglich, wären Zusatzmaßnahmen (z.B. Unterfangungen der anstehenden Bauwerke / Bauteile) und/oder Auflagen, hinsichtlich des weiteren Vorgehens (z. B. Vorgehen in kurzen Abschnitten) notwendig. Dabei wird empfohlen, in diesbezüglich kritischen Abschnitten das genaue Vorgehen mit dem Bauherrn, dem Planer und dem Gutachter festzulegen.

Beim Einbringen des Verbaus und bei den hier erforderlichen Aushubmaßnahmen sind die Homogenbereiche / Bodenklassen, wie zuvor beschrieben (vgl. auch Tabelle (7)) sowie die hier getroffenen Angaben zu beachten.

Da im Bereich des zu erneuernden Regenwasserkanals durchgehend bindige Böden in breiiger bis weicher Konsistenz mit hohen bis sehr hohen organischen Bestandteilen erkundet wurden, ist der Kanal in möglichst kurzen Abschnitten auszuheben und baldmöglichst wieder zu überbauen.

6.4.2 Wasserhaltung

Im Rahmen der Erkundungsarbeiten wurde in den fünf Kleinbohrungen SDB 1, SDB 8/2025 bis SDB 11/2025 in einer Tiefe zwischen 1,00 m unter GOK bis 1,74 m unter GOK (= 446,43 m NHN bis 441,52 m NHN) ein geschlossener Grundwasserspiegel in den bindig-organischen Decklagen angetroffen.

Zur Ableitung des Grundwassers ist deshalb in der Ausschreibung in allen Bereichen eine offene Wasserhaltung mit Pumpen, Pumpensümpfen, Drainagen und Filterkieslagen (z. B. Kies der Körnung 8/16 mm oder 16/32 mm oder Frostschutzkies mit einem Sandanteil < 15 %, Stärke ≥ 25 cm) auf geotextiler Trennlage (Vlies GRK 3) vorzusehen. Die Böden, in denen das Grundwasser erkundet wurde, weisen eine geringe Durchlässigkeit auf (breiige bis weiche Schluffe und Tone), weshalb die zu erwartenden Wassermengen und der anzunehmende Wasserandrang gering ausfallen wird. Dieser hängt im Wesentlichen von den Niederschlagsereignissen während der Bauausführung und dem anstehenden Boden ab (überwiegend < 5 l/s pro 30 m Kanallänge). Bei einem vollständigen Bodenaustausch der organischen Decklagen wird eine Grundwasserabsenkung von ca. 1,7 m bis 3,0 m erforderlich. Hier ist dann mit etwas größeren Wassermengen von ca. 10 – 20 l/s pro 30 m Kanallänge zu rechnen.

6.4.3 Gründung

Der zu erneuernde Regenwasserkanal (SB 700 – SB 1000) wird in einer Tiefe von etwa 1,7 m – 2,9 m unter Geländeoberkante zu liegen kommen.

Damit befindet sich die Gründungssohle des Kanals durchgehend in den breiigen bis weichen sowie organischen Schluffen und Tonen (Homogenbereich B1).

Gründung auf Bodenaustausch

Im Bereich der Kleinbohrungen SDB 1, SDB 8/2025 bis SDB 10/2025 ist die breiige bis weiche Schluffschicht mit teils zersetztem Torf komplett bis zu den sandig-kiesigen Decklagen (Homogenbereich B2) auszutauschen. Als Bodenaustauschmaterial ist dann gut verdichtbares Kies-Sand-Material mit einem Feinkornanteil $\leq 5,0$ M.-% bei einer Austauschstärke von ca. 0,7 m bis 2,3 m in zumindest zwei bis sechs Paketen mit einer Mächtigkeit von je ≤ 40 cm bis ≤ 50 cm in geotextiler Bewehrung einzubauen. Die Bewehrung muss hierbei die Kiespakete vollständig umhüllen, um Seitenverformungen und hieraus resultierende Vertikalsetzungen zu minimieren.

Die zuvor für die Wasserhaltung beschriebene Filterkiesschicht kann auf die Stärke der Kiestragschicht mit angerechnet werden. Die Kiestragschicht ist nach Verdichtung der Aushubsohlen ebenfalls ausreichend mit einem Verdichtungsgrad von $D_{pr} \geq 98$ % zu verdichten. Die Kiestragschichten sind mit geotextilen Umhüllungen (Vlies $\geq$ GRK 3) zur Sicherstellung der

Filterstabilität und einer geotextilen Bewehrung (z. B. $Z \geq 80 - 150 \text{ kN/m}$; Dehnung bei Nennfestigkeit $\leq 4 - 6 \%$) einzubauen.

Im östlichen Abschnitt des Regenwasserkanals wurde die Unterkante der bindig-organischen Decklagen bis in eine Tiefe von $>4,0 \text{ m}$ unter GOK (= $438,52 \text{ m NHN}$) nicht erkundet. Um hier nähere Angaben zu dem hier erforderlichen Bodenaustausch treffen zu können, müsste hier noch eine Nacherkundung durchgeführt werden. Gemäß dem Rammsondierprotokoll der DPH 11/2025 ist in einer Tiefe ab ca. $4,5 \text{ m}$ unter GOK (= $438,02 \text{ m NHN}$) aber ein Anstieg der Schlagzahlen zu erkennen, was hier auf den Übergang in die besser tragfähigen, sandig-kiesigen Decklagen bzw. tertiären Bodenschichten hinweist. Es wäre somit in diesem Bereich ein Bodenaustausch wie zuvor beschrieben von $\geq 3,0 \text{ m}$ Mächtigkeit mit zumindest sechs bis acht Paketen mit einer Mächtigkeit von je $\leq 40 \text{ cm}$ bis $\leq 50 \text{ cm}$ in geotextiler Bewehrung notwendig. Alternativ könnte in diesem Bereich auch eine der nachfolgend beschriebenen Tiefgründungsvarianten durchgeführt werden.

Tiefgründung

Da wie beschrieben im Bereich der Kleinbohrung SDB 11/2025 bei einer Kanalgründung auf Bodenaustausch große Erdbewegungen notwendig wären, könnte der Kanal hier alternativ auch tiefgegründet werden. Dabei wäre z.B. eine sog. Brunnengründung denkbar. Hierzu werden Schachtringe ($d \geq 1 \text{ m}$) durch Innenaushub bis auf bzw. in die tragfähigen sandig-kiesigen Decklagen bzw. tertiären Sande mit mindestens $0,3 \text{ m}$ Einbindung abgeteuft. Diese Bodenschichten werden gemäß den Schlagzahlen der schweren Rammsondierung DPH 11/2025 in einer Tiefe ab ca. $4,5 \text{ m}$ bis $5,0 \text{ m}$ unter GOK erwartet. Dies müsste aber nach Möglichkeit noch mit einem direkten Bodenaufschluss (verrohrte Bohrung mit einer Aufschlusstiefe von $\geq 10 \text{ m}$ unter GOK) näher verifiziert werden. Der Aushub kann bei einer Brunnengründung dabei unter Wasser erfolgen und anschließend werden die Ringe mit Beton aufgefüllt. Da ein tiefes Abteufen der Brunnen erforderlich ist, kann es von Vorteil sein, die Brunnengründung von der Kanalgrabensohle aus niederzubringen. Zur Verlegung der Rohre und zur Herstellung der Gründung kann dann ein Gleitschienenverbau mit offener Wasserhaltung, wie zuvor beschrieben, eingesetzt werden.

Eine weitere Variante der Tiefgründung wäre die nachfolgend beschriebene Bohrpfahlgründung. Eine Rammpfahlgründung ist auf Grund des Erschütterungsrisikos zwar denkbar, hierbei wären aber noch Einbringversuche mit Erschütterungsmessungen an der kritischsten Bebauung etc. erforderlich.

Im Zusammenhang mit der Planung und Ausführung von Bohrpfählen sind die DIN-Normen 4014 und 1054: 2005-01 zu beachten. Bohrpfähle sind zumindest $2,5 \text{ m}$ in den besser tragfähigen Untergrund, d.h. in die Tertiär- bzw. Quartärböden einzubinden. Daher wäre eine Einbindetiefe von ca. $7,5$ bis $8,0 \text{ m}$ unter GOK vorzusehen. Dies müsste aber noch mit einer großformatigen Bohrung mit einer Aufschlusstiefe von $\geq 10,0 \text{ m}$ unter GOK (abhängig vom Untergrund ggf. auch tiefer) näher erkundet werden. Für die statische Berechnung und Dimensionierung der Bohrpfähle können folgende charakteristische Werte für die positive Mantelreibung und den Spitzenwiderstand berücksichtigt werden (charakteristische Werte in Anlehnung an die DIN 1054: 2005-01, Anhang B, einschließlich Berücksichtigung von Erfahrungswerten).

Charakteristische Tragfähigkeitsbeiwerte für Bohrpfähle:

Mantelreibung (Bruchwert):

- In Auffüllungen und bindig-organischen Decklagen: $q_{s,k} = 0 \text{ kN/m}^2$
- In kiesigen und sandigen Decklagen bzw. Tertiärböden ohne organische Bestandteile in lockerer bis mitteldichter Lagerung: $q_{s,k} = 70 \text{ kN/m}^2$
- In bindigen Tertiärböden $\geq$ steifer Konsistenz $q_{s,k} = 40 \text{ kN/m}^2$

Spitzenwiderstand (Bruchwert):

- In bindigen bzw. sandig-kiesigen Tertiärböden $\geq$ steifer Konsistenz bzw. lockerer bis mitteldichter Lagerung:
 - $s/D_s = 0,02$ $q_{b,k} = 900 \text{ kN/m}^2$
 - $s/D_s = 0,03$ $q_{b,k} = 1100 \text{ kN/m}^2$
 - $s/D_s = 0,10$ (Bruchwert) $q_{b,k} = 1600 \text{ kN/m}^2$

Die angegebenen Tragfähigkeitsbeiwerte für die Bohrpfähle sind sehr konservativ angesetzt worden. Diese Werte können bei einer entsprechenden Nacherkundung eventuell noch nach oben „korrigiert“ werden.

Die erforderliche Einbindetiefe bzw. Länge der Bohrpfähle sowie deren Anzahl ist mittels statischer Berechnung unter Ansatz der auftretenden Lasten zu ermitteln. Die Bohrpfähle sind in einer Pfahlkopfkonstruktion (Jochbalken) unter dem Rohraufleger kraftschlüssig einzubinden.

Bei der Herstellung der Bohrpfähle sind insbesondere die organischen Tone und mögliche Sandschichten zu beachten. Diese Böden sind fließempfindlich und auftriebsgefährdet. Bohrpfähle sind vorliegend deshalb mit Wasserauflast herzustellen. Die weiteren Vorgaben der DIN-EN 1536 sind bezüglich der Herstellung ebenfalls zu beachten.

Die Bohrpfähle können mittels Leerbohrungen von der Geländeoberkante aus niedergebracht werden, so dass kein Gerät im Kanalgraben fahren muss und der Kanalgrabenaushub somit auf das Mindestmaß beschränkt werden kann. Wir empfehlen auch hier dann für den Kanalgrabenverbau einen Gleitschienenverbau vorzusehen. Es ist dann auch eine offene Wasserhaltung im Kanalgraben mit Kiesschicht ($d \geq 0,3 \text{ m}$) auf geotextiler Trennlage und mit ausgefilterten Dränagen und Pumpensämpfen vorzusehen.

6.5 Wasserleitung in der OD Achsheim – Bauernstraße und Eggelhofer Straße (vgl. Schnitte in den Anlagen (2.4) und (2.5))**6.5.1 Baugruben / Verbau**

Bei den erforderlichen Aushubtiefen zur Verlegung der Leitungen bis zu ca. 2,50 m unter Geländeoberkante ist die Ausführung von offenen, geböschten Baugruben (Böschungswinkel nach DIN 4124 $\leq 60^\circ$ in den Schluffen $\geq$ steifer Konsistenz; Böschungswinkel $\leq 45^\circ$ nach DIN 4124 in den Kiesen und Sanden sowie bindigen Böden $\geq$ weicher Konsistenz über dem Grundwasser theoretisch denkbar, jedoch aufgrund der zu erwartenden, großen Aushubmengen vermutlich

nicht wirtschaftlich. Außerdem liegen im Straßenbereich vermutlich nicht ausreichende Platzverhältnisse vor. Aus diesen Gründen empfehlen wir wie bei den zuvor beschriebenen Kanälen, einen im Kanalbau üblichen Stahlplattenverbau zur Verlegung der Leitungen einzusetzen.

Die Verbauplatten und Aussteifungen sind dabei statisch ausreichend zu dimensionieren. Der Verbau ist zudem kraftschlüssig in allen Bereichen mit dem Aushub fortschreitend abzuteufen und rückzubauen. Weiterhin ist später besonders auf eine kraftschlüssige Rückverfüllung zu achten, um Setzungen im Leitungsbereich und in angrenzenden Abschnitten zu minimieren.

Der Aushub darf weiterhin beim Einbau der Graben- bzw. Baugrubensicherung nur in einem dem Untergrund angemessenen Abstand von $\leq 0,2$ m vorseilen. Bei Zutritt von Grund- bzw. Schichtenwasser ist die ungesicherte Aushubtiefe noch geringer zu halten und sind die Verbauplatten ggf. in den Untergrund einzudrücken, um ein Ausfließen von Bodenmaterial in den Graben zu unterbinden.

Die Standsicherheit von bestehenden Gebäuden bzw. sonstigen Bauteilen darf durch die geplanten Baumaßnahmen nicht unzulässig reduziert und damit gefährdet werden. Im Bereich der Bestandsbebauungen und sonstigen Bauteilen sind beim Einbringen und Ziehen der Verbauten und auch bei Verbau- und Verdichtungsmaßnahmen auftretende Erschütterungen auf das notwendige Mindestmaß zu reduzieren. Wir empfehlen vor der Bauausführung ein Beweissicherungsverfahren an den anstehenden Bauwerken (Abstand zur Kanaltrasse ≤ 10 m) durchzuführen.

Voraussetzung für den Einsatz eines Stahlplattenverbaus ist ein ausreichender Abstand zu angrenzenden Bauwerken und zu sonstigen Bauteilen. Zwischen Grabensohle und Außenkante der Gründungssohle bestehender Bauwerke darf der Winkel zur Horizontalen maximal 45° betragen, um mögliche Verformungen und damit einhergehende Setzungen an den Gebäuden und Bauwerksteilen zu vermeiden bzw. zu minimieren. Gleiches gilt für bestehende Leitungen oder sonstige Sparten und Bauteile. Ist ein ausreichender Abstand nicht gegeben und eine entsprechende Verschiebung / Lageveränderung der notwendigen Baugruben nicht möglich, wären Zusatzmaßnahmen (z.B. Unterfangungen der anstehenden Bauwerke / Bauteile) und/oder Auflagen, hinsichtlich des weiteren Vorgehens (z. B. Vorgehen in kurzen Abschnitten) notwendig. Dabei wird empfohlen, in diesbezüglich kritischen Abschnitten das genaue Vorgehen mit dem Bauherrn, dem Planer und dem Gutachter festzulegen.

Beim Einbringen des Verbaus und bei den hier erforderlichen Aushubmaßnahmen sind die Homogenbereiche / Bodenklassen, wie zuvor beschrieben (vgl. auch Tabelle (7)) sowie die hier getroffenen Angaben zu beachten.

Beim Antreffen möglicher bindiger Böden in breiiger Konsistenz und/oder hohen organischen Bestandteilen, wie dies im Abschnitt der Kleinbohrung SDB 1 der Fall sein könnte, sind diese in möglichst kurzen Abschnitten auszuheben und baldmöglichst wieder zu überbauen.

6.5.2 Wasserhaltung

Im Rahmen der Erkundungsarbeiten wurde im Abschnitt der geplanten Wasserleitung in acht Kleinbohrungen ein Grundwasserspiegel frühestens ab 1,5 m unter GOK (vgl. SDB 1) auf einem Höhenniveau zwischen (444,20 m NHN und 446,43 m NHN) durchgehend unterhalb der ge-

planten Wasserleitung erkundet. Höhere Grundwasserspiegel und weitere Schichtwässer können auf Grund der geschichteten Untergrundverhältnisse in allen Abschnitten und auch in jeder Tiefenlage in geringem Umfang auftreten.

Zur Ableitung anfallender Oberflächen- und Schichtwässer ist deshalb in der Ausschreibung in den anstehenden gering durchlässigen und stark wasserempfindlichen, bindigen und sandigen Schichten eine Filterkieslage ($d \geq 0,20$ m) in geotextiler Umhüllung auf der Aushubsohle vorzusehen.

Weiterhin können ggf. entsprechende offene Wasserhaltungsmaßnahmen mit ausgefilterten Pumpensämpfen und Pumpen notwendig werden. Die Erfordernisse hinsichtlich der zu fördernden Wassermengen werden vorstehend aber als eher gering eingeschätzt (überwiegend < 5 l/s Wasserhaltung) und sind vor allem auch von den Niederschlägen während der Bauausführung abhängig, da eine Versickerung über die Kanalsole praktisch nicht erfolgen kann. Die Wasserhaltung beschränkt sich weitestgehend auf das Fassen und Ableiten von Oberflächen-, Niederschlags- und Tagwasser.

6.5.3 Gründung

Der Wasserleitung wird in einer Tiefe von etwa 1,0 m – 2,3 m unter Straßenoberkante zu liegen kommen.

Damit befindet sich die Gründungssohle der Leitung überwiegend in den sandigen und bindigen Decklagen in lockerer bis mitteldichter Lagerung bzw. weicher bis steifer Konsistenz (Homogenbereiche B5 und B2) und teils in den tertiären Sanden (Homogenbereich B3) bzw. Auffüllungen (Homogenbereich A).

Liegt die Gründungssohle im Bereich der tertiären Sande bzw. sandigen oder bindigen Decklagen $\geq$ steifer Konsistenz kann die Gründung hier mit dem statisch erforderlichen Rohraufleger auf dem für die Wasserhaltung notwendigen, $\geq 0,20$ m mächtigen Kieskoffer (auf geotextiler Trennlage bzw. in geotextiler Umhüllung - Vlies GRK 3) erfolgen.

Stehen im Gründungsbereich jedoch ggf. sehr stark aufgeweichte Böden an, sollten diese auf Verbaubreite komplett auch tiefer ausgetauscht und durch gut verdichtbares Kies-Sand-Material (Feinkornanteil $< 5,0$ M.-%) bei ausreichender Verdichtung ($D_{pr} \geq 98$ %) und einem lagenweisen Einbau (Lagenstärke $\leq 0,3$ m) auf geotextiler Trennlage bzw. in geotextiler Umhüllung ersetzt werden. Alternativ kann in diesen Bereichen (z. B. im Abschnitt der Kleinbohrung SDB 1) auch zunächst Schroppenmaterial (Körnung z.B. 50/150 mm) in die anstehenden bindigen Böden statisch eingedrückt werden, bis ein besser tragfähiges Arbeitsplanum vorliegt. Darauf kann dann der für die Wasserhaltung notwendige, $\geq 0,20$ m mächtige Kieskoffer eingebaut werden.

Bei dieser Gründung ist dann mit Setzungen von bis zu 0,5 cm für die Leitungen zu rechnen, was als akzeptabel angesehen werden kann.

6.6 Graben- und Arbeitsraumverfüllung

Die sandig-kiesigen Decklagen (Homogenbereich B2), die tertiären Sande (Homogenbereich B3) und kiesigen Auffüllungen (Homogenbereich A1) eignen sich bei einem Feinkornanteil < 15 M.-% gut für eine Wiederverfüllung, insofern die Auffüllungen umwelttechnisch unbedenklich sind. Stark schluffige Kiese und Sande sowie Schluffe und Tone $\leq$ weicher Konsistenz sind für eine Rückverfüllung der Kanalgräben oberhalb der Leitungszone aufgrund der unzureichenden

Verdichtungsfähigkeit wenig geeignet und sollten wie auch die Böden mit organischen Bestandteilen besser abgefahren werden.

Für bindige Böden ohne Organikanteil und $\geq$ steifer Konsistenz (wie im Homogenbereich B5 teils angetroffen) ist ein lagenweiser, ausreichend verdichteter Wiedereinbau (geringe Lagenstärken) mit geeignetem Verdichtungsgerät (Schafffußwalze) denkbar, soweit ein Verdichtungsgrad von ≥ 98 % der einfachen Proctordichte (D_{Pr}) sichergestellt werden kann.

Allgemein ist auf eine lagenweise Rückverfüllung (Lagenstärken $\leq 0,3$ m) zu achten und es sollten hier Verdichtungswerte von mindestens $D_{Pr} \geq 98 - 100$ % erreicht werden. Auf dem Planum sind die Qualitätsanforderungen gemäß ZTV E-StB 17, z.B. mittels Lastplattendruckversuchen, nachzuweisen. Im Weiteren sind die "Zusätzlichen Vertragsbedingungen und Richtlinien für Aufgrabungen in Verkehrsflächen" der ZTV A-StB 12 und ist das "Merkblatt über den Einfluss der Hinterfüllung auf Bauwerke" der Forschungsgesellschaft für das Straßenwesen zu beachten. Grundsätzlich ist im Zuge der Einbaumaßnahmen zu prüfen, inwiefern die erforderlichen Einbaudichten erreicht werden.

Es ist darauf zu achten, dass feinkornreiche Böden während der Zwischenlagerung nicht weiter aufweichen. Umgesetzt werden kann dies bei längeren Zeiträumen durch die Bildung allseitig geneigter Halden und, um verstärkten Oberflächenwassereintrag zu minimieren, durch Abdecken der Halden mit Folien.

Wird zur Rückverfüllung Fremdmaterial benötigt, erfolgt die Empfehlung, hierfür feinkornarmes Kies-Sand-Material (Bodengruppen SW / SU / GW / GU nach DIN 18196) zu verwenden.

6.7 Verkehrsflächen-/Straßenbau

6.7.1 Frostsicherer Aufbau der Straßen

Auf Höhe des Planums bzw. 2 - 3 dm unter diesem Niveau liegen überwiegend die kiesigen Auffüllungen des Homogenbereiches A1 bzw. die bindig-sandigen Auffüllungen (Homogenbereich A2) und Decklagen (Homogenbereich B1 bzw. B5) oder die tertiären Sande (Homogenbereich B3) vor. Auf Planumsniveau stehen somit Böden der Frostempfindlichkeitsklassen F2 und F3 nach ZTV E-StB 17 an.

Der frostsichere Straßenaufbau ist so auszuführen, dass auch während der Frost- und Auftau-perioden keine schädlichen Verformungen am Oberbau entstehen. Für die erforderliche Mindestdicke des frostsicheren Straßenaufbaus sind deshalb die in nachfolgender Tabelle (9) aufgeführten Werte, die gemäß RStO 12/24 zusammengestellt wurden, zu berücksichtigen.

Tabelle (9) Mindestdicke des frostsicheren Straßenaufbaus

Frostempfindlichkeit des anstehenden Untergrundes	Ausgangswert für die Bestimmung der Dicke für die Bauklassen		Zuschlag aufgrund Frosteinwirkungszone II	Zuschlag aufgrund von Wasserverhältnissen	Gesamtdicke des frostsicheren Straßenaufbaus	
	Bk1,0 – Bk3,2	Bk10 Bk100			Bk1,0 – Bk3,2	Bk10 – Bk100
	[cm]	[cm]			[cm]	[cm]
F2	50	55	+ 5	+ 5	60	65
F3	60	65	+ 5	+ 5	70	75

Wie der Tabelle (9) zu entnehmen ist, wird empfohlen, den frostsicheren Straßenaufbau im Bereich mit Böden der Frostepfindlichkeitsklasse F2 (schwach schluffige Kiese und Sande) mit zumindest 60 cm für die Belastungsklasse Bk1,0 - Bk3,2 und mit 65 cm für die Belastungsklassen Bk10 – Bk100 vorzusehen. Im Bereich mit Böden der Frostepfindlichkeitsklasse F3 (bindige Böden oder schluffige bis stark schluffige Kiese und Sande) sind die Schichtdicken um jeweils 10 cm zu verstärken. Hierbei wurde ebenfalls ein Zuschlag von 5 cm für die Frosteinwirkungszone II und ein Zuschlag von 5 cm aufgrund von Grund- und Schichtwasser bis eine Tiefe von 1,5 m unter Planum berücksichtigt.

Als frostsichere Tragschicht können Kiese bzw. Kies-Sand-Gemische der Bodengruppen GW, GI und GE sowie SW, SI und SE nach DIN 18196 (Feinkornanteil < 5 M.-%) der Frostepfindlichkeitsklasse F1 nach ZTV E-StB 17 verwendet werden. Des Weiteren gelten die Maßgaben der ZTV E-StB 17 bzw. der ZTV SoB-StB 20.

6.7.2 Tragfähigkeit des Planums

Zusätzlich zur Mächtigkeit des erforderlichen frostsicheren Aufbaus ist, im Hinblick auf Verformungen des Oberbaus, die Tragfähigkeit des Untergrundes zu betrachten. Gemäß ZTV E-StB 17 ist auf dem Planum ein Verformungsmodul von $E_{v2} \geq 45 \text{ MN/m}^2$ nachzuweisen.

Die im Planumbereich anstehenden kiesigen Auffüllungen werden durch eine Nachverdichtung das erforderliche Verformungsmodul von $E_{v2} \geq 45 \text{ MN/m}^2$ vermutlich einhalten. Bei den anstehenden schwach schluffigen bis schluffigen Sanden kann der geforderte E_{v2} -Wert ($\geq 45 \text{ MN/m}^2$) vermutlich nicht durchgehend durch eine Nachverdichtung erreicht werden. Dies ist vor Ort durch Lastplattendruckversuche zu überprüfen. Wird der geforderte Verformungsmodul auch bei einer sachgerechten Nachverdichtung nicht erreicht, wird ein partieller Bodenaustausch von ca. 20 - 30 cm im Planumbereich erforderlich.

Stehen auf Höhe des Erdplanums bindige Böden in $\leq$ weicher Konsistenz an, wird voraussichtlich ein zusätzlicher Bodenaustausch von $\geq 40 \text{ cm}$ auf einer geotextilen Vliestrennlage (GRK 3) erforderlich. Sofern auf Erdplanumsniveau bindige Böden in mindestens steifer Konsistenz anstehen, kann die erforderliche Austauschstärke voraussichtlich auf ca. 20 cm bis 30 cm vermindert werden.

Als Bodenaustauschmaterial kann dann feinkornarmes, sandiges Kiesmaterial bzw. kiesiges Sandmaterial der Bodengruppen SW / SU / GW / GU nach DIN 18196 (Körnung 0/63 mm, Feinkornanteil < 10 Gew.-%) der Frostepfindlichkeitsklasse F2 (nach ZTV E-StB 17) verwendet werden. Das Bodenaustauschmaterial ist lagenweise einzubauen ($\leq 30 \text{ cm}$ Lagenstärke) und ausreichend zu verdichten ($D_{pr} \geq 100 \%$).

Die letztendlich erforderliche Austauschstärke ist jeweils mit Beginn der Bauausführung auf Versuchsfeldern mittels Lastplattendruckversuchen zu überprüfen und festzulegen.

6.7.3 Tragfähigkeitsanforderungen an die Straßentragschicht

Nach Einbau der Tragschicht des Oberbaus und den anschließenden Verdichtungsmaßnahmen muss unterhalb der Asphaltdecke ein ausreichender Verformungsmodul von $E_{v2} \geq 100 \text{ MN/m}^2$ bzw. $E_{v2} \geq 120 \text{ MN/m}^2$ (abhängig von der Belastungsklasse) nachgewiesen werden. Zusätzlich ist dabei ein Verhältniswert von $E_{v2}/E_{v1} \leq 2,2$ bzw. $\leq 2,5$ einzuhalten. Wenn der E_{v1} -Wert bereits

60 % des zuvor genannten E_{v2} -Wertes erreicht, sind auch höhere Verhältniswerte E_{v2}/E_{v1} zulässig. Die Verdichtung der frostsicheren Tragschicht und die Qualität des Frostschutzmaterials sind gemäß ZTV SoB-StB 20 baubegleitend, durch Eigenüberwachungen und Kontrollprüfungen (FÜ) nachzuweisen.

6.7.4 Untersuchungen zum Bestand des Straßenaufbaus

Im Rahmen der aktuellen und aus den Jahren 2015 und 2018 durchgeführten Erkundungsarbeiten (vgl. Arbeitsunterlagen [U3] und [U4]) wurde in den in der Bauernstraße und Eggelhofer Straße abgeteuften Bohrungen und Kleinbohrungen eine 7 cm bis 16 cm starke Asphaltsschicht angetroffen. Unterhalb der Asphaltsschicht folgen bis in eine Tiefe von 0,60 m bis 1,40 m unter GOK schwach schluffige bis schluffige, sandige bis stark sandige, teils schwach steinige Kiese mit teils Ziegelresten, die von den bindig-sandigen Decklagen (Homogenbereiche B1 und B2) bzw. teils auch von gemischtkörnigen Auffüllungen (Homogenbereich A2) und tertiären Sanden (Homogenbereich B3) unterlagert werden.

Die untersuchten schwach schluffigen bis schluffigen Straßentragschichten sind gemäß den entsprechenden Untersuchungen als gering bis stark frostempfindlich einzustufen und somit den Frostempfindlichkeitsklassen F2 und F3 nach ZTV E-StB 17 zuzuordnen.

In nachfolgender 0 werden die ermittelten, wesentlichen Eigenschaften der bestehenden mineralischen Straßentragschicht detailliert zusammengestellt. Hierbei werden auch die Untersuchungen aus dem Jahr 2015 (vgl. Arbeitsunterlage [U4]) mit berücksichtigt.

Tabelle (10) Eigenschaften der bestehenden Straßentragschicht

Aufschluss	Material	Fein- kornanteil [%]	Frostempfindlich- keitsklasse ZTV E-StB 17	Stärke der vorhandenen Straßentragschicht ¹⁾ [cm]	Anforderung Körnungsband nach ZTV SoB-StB 20
Bohrungen aus dem Jahr 2015					
B 1 0,50 – 1,00 m	A (G, s, u')	12,0	F2	15 + 85 = 100	nicht eingehalten
B 2 0,30 – 0,80 m	A (G, s, u')	18,8	F3	14 + 126 = 140	nicht eingehalten
B 8 0,20 – 0,70 m	A (G, s, u')	12,6	F2	10 + 110 = 120	nicht eingehalten
Kleinbohrungen aus dem Jahr 2025					
SDB 1 0,10 – 0,70 m	A (G, s, u')	11,4	F2	10 + 60 = 70	nicht eingehalten
SDB 2 0,13 – 0,50 m	A (G, s, u')	9,9	F2	13 + 37 + 20 ²⁾ = 70	nicht eingehalten
SDB 3 0,10 – 0,70 m	A (G, s, u')	8,8	F2	10 + 60 = 70	nicht eingehalten
SDB 4 0,10 – 0,80 m	A (G, s, u')	12,1	F2	10 + 70 = 80	nicht eingehalten
SDB 5 0,07 – 0,60 m	A (G, s, u')	13,2	F2	7 + 53 + 20 = 80	nicht eingehalten
SDB 6 0,08 – 0,80 m	A (G, s*, u')	14,0	F2	8 + 72 = 80	nicht eingehalten
SDB 7 0,08 – 0,80 m	A (G, s, u')	13,9	F2	8 – 72 = 80	nicht eingehalten

¹⁾ Asphalttschicht + Tragschicht²⁾ weitere Straßentragschicht, die nicht näher untersucht wurde

Gemäß ZTV SoB-StB 20 muss die frostsichere Straßentragschicht im eingebauten Zustand einen Feinkornanteil von $\leq 7\%$ aufweisen. Nach den Laborversuchen weisen die Straßentragschichten in der Bauernstraße und in der Eggelhofer Straße einen Feinkornanteil von über 7% auf und überschreiten diesen Wert um $1,8\%$ bis $11,8\%$, wie dies der Tabelle (10) zu entnehmen ist. Außerdem liegen die ermittelten Kornverteilungskurven der aktuell untersuchten Bodenproben nicht im geforderten Bereich des Körnungsbandes nach der ZTV SoB-StB 20, was auch den Kornverteilungskurven in Anlage (5) zu entnehmen ist.

Die Mächtigkeit des Straßenoberbaus ist in dem untersuchten Straßenabschnitt mit 70 cm bis 140 cm überwiegend als ausreichend zu betrachten. Lediglich im Bereich der Bohrung B 6 aus dem Jahr 2015 liegt die Stärke der vorhandenen Straßentragschicht mit 60 cm im unteren Grenzbereich.

WERTUNG

Bezugnehmend auf die Aufschlussergebnisse der (Klein-)Bohrungen ist festzustellen, dass die erkundeten kiesigen Auffüllungen des Straßenoberbaus den geforderten Feinkornanteil von $\leq 7,0$ M.-% in allen Untersuchungen nicht einhalten. Die Gesamtstärke des frostsicheren Aufbaus wird jedoch im gesamten untersuchten Straßenabschnitt fast durchgehend eingehalten.

Müssen die Anforderungen entsprechend den maßgebenden Richtlinien eingehalten werden und sollen spätere Schäden, so weit wie möglich, minimiert werden, ist in allen Bereichen neben der Asphalttschicht ein vollständiger Rückbau der bestehenden Straßentragschichten / Frostschutzschichten bis in die entsprechenden Tiefen auszuführen und ist ein Neuaufbau gemäß den Angaben in den Abschnitten 6.7.1, 6.7.2 und 6.7.3 auszuführen.

Bei einem Aushub ist zu beachten, dass die anstehenden Straßentragschichten nicht für die Wiederverwendung als Frostschutzmaterial geeignet sind (Feinkornanteil > 5 M.-%). Diese Auffüllungen können aus geotechnischer Sicht bei Bedarf aber unterhalb des Planums für den Straßenunterbau bzw. die Grabenrückverfüllung verwendet werden.

7 SCHLUSSBEMERKUNGEN

Im Rahmen des vorliegenden Gutachtens wurden die Ergebnisse der durchgeführten Feld- und Laborarbeiten hinsichtlich der Erneuerung des Mischwasserkanals in der Bauernstraße, des Neubaus des Regenwasserkanals in der Eggelhofer Straße, der Erneuerung des Regenwasserkanals von der Anna-Mertinger Straße zum Schwarzgraben und der zur erneuernden Wasserleitung in der Bauernstraße und Eggelhofer Straße im Ortsteil Achsheim in der Gemeinde Langweid a. Lech zusammengestellt und erläutert. Die erkundete Untergrundsituation wurde beschrieben und beurteilt.

Vorliegend wurden bei den aus den Jahren 2015, 2018 und 2025 ausgeführten Bohrungen und Kleinbohrungen unter einer 2 cm bis 16 cm mächtigen Asphalttschicht kiesige Straßentragschichten aber teils auch gemischtkörnige und bindige Auffüllungen erkundet, die von bindig-organischen bzw. sandig-kiesigen Decklagen in überwiegend weicher bis steifer, teils auch nur breiiger Konsistenz oder lockerer Lagerung unterlagert werden. Im Tieferen stehen die tertiären Sande und teils auch die tertiären Tone an. Grundwasser wurde zum Teil in den aktuell abgeteufte Kleinbohrungen in einer Tiefe zwischen ca. 1,0 m unter GOK bis 3,0 m unter GOK (= 444,98 m NHN bis 441,52 m NHN) angetroffen.

Auf Höhe der Kanäle stehen überwiegend die bindigen und sandigen Decklagen (Homogenbereich B5) bzw. tertiären Sedimente (Homogenbereich B3) und untergeordnet auch die sandig-kiesigen Decklagen des Homogenbereichs B2 an. Die etwas höher zu verlegende Wasserleitung gründet teilweise auch in den grob- bis gemischtkörnigen Auffüllungen. Es wird bei den hier erkundeten Böden der Einbau eines Kieskoffers, der auch für Wasserhaltungszwecke herangezogen werden kann, empfohlen. Stehen auf Aushubsohle die bindig-organischen Decklagen an, wie dies insbesondere beim Regenwasserkanal, der zur Schmutzgrube führt, zu erwarten ist, sind diese mit 40 cm bis 50 cm mächtigen Kiespaketen auszutauschen, die jeweils mit einem vlieskaschierten Geogitter zu umhüllen sind. Im östlichen Abschnitt des zu sanierenden Regenwasserkanals vor der Einleitung in den Schwarzgraben ist der Bodenaustausch mit einer Stärke

von $\geq 3,0$ m relativ hoch. Hier könnte ggf. anstelle eines Bodenaustausches auch eine Tiefgründung ausgeführt werden. Sollte eine Tiefgründungsvariante näher verfolgt werden, empfehlen wir in diesem Bereich eine Nacherkundung mittels einer verrohrten Bohrung ($DN \geq 140$ mm) mit einer Aufschlusstiefe von ≥ 10 m unter GOK auszuführen.

Die Kanalverlegung sollte im Schutz eines Stahlplatten- bzw. Gleitschienenverbaus erfolgen. Offene Wasserhaltungsmaßnahmen sind hier in einem begrenzten Umfang erforderlich, falls Grundwasser abgesenkt werden muss oder Oberflächen- bzw. Schichtwasser zutritt.

Bezüglich des derzeitigen Straßenaufbaus wurde festgestellt, dass die gegebenen Verhältnisse, bezüglich der Tragschichtmächtigkeiten überwiegend der Norm entspricht, aber die Frostsicherheit des eingebauten Kiesmaterials die geforderten Anforderungen nicht einhält.

Die chemisch untersuchten Asphaltkerne weisen keine einstufigsrelevanten Verunreinigungen auf. Die untersuchte Straßentragsschichtproben weisen keine bzw. nur geringe Kontaminationen auf und sind als Z0-Material bzw. aufgrund erhöhter Cadmium- bzw. Arsengehalte als Z1.1 bzw. Z1.2-Material zu deklarieren.

Bei allen Aushub- und Gründungsarbeiten sind die aktuellen Bodenschichten mit den Ergebnissen der vorliegenden Baugrunderkundung zu vergleichen. Bei möglichen Abweichungen der Auffüllungen bzw. des natürlichen Untergrundes und in allen Zweifelsfällen bezüglich Baugrund und Gründung ist ein Baugrundsachverständiger einzuschalten.


Zum Zeitpunkt der Ausarbeitung des vorliegenden Berichtes lagen uns die genannten Arbeitsunterlagen vor. Da dem Baugrundsachverständigen derzeit nicht alle relevanten Gesichtspunkte der Planung und Bauausführung bekannt sein können und weiterhin die punktuellen Baugrundaufschlüsse nur örtlich begrenzte Aussagen liefern, kann dieser Bericht keinen Anspruch auf Vollständigkeit hinsichtlich aller geotechnischen Detailpunkte erheben.

Es wird weiterhin davon ausgegangen, dass die an Planung und Bauausführung beteiligten Ingenieure unter Zugrundelegung der hier aufgezeigten Untergrunddaten und Angaben alle erforderlichen Nachweise etc. entsprechend den Regeln der Bautechnik führen.

Für weitere geotechnischen Beratungen und geotechnische Qualitätskontrollen im Zuge dieser Maßnahme stehen wir gerne zur Verfügung.

ANLAGE (1)


Lagepläne

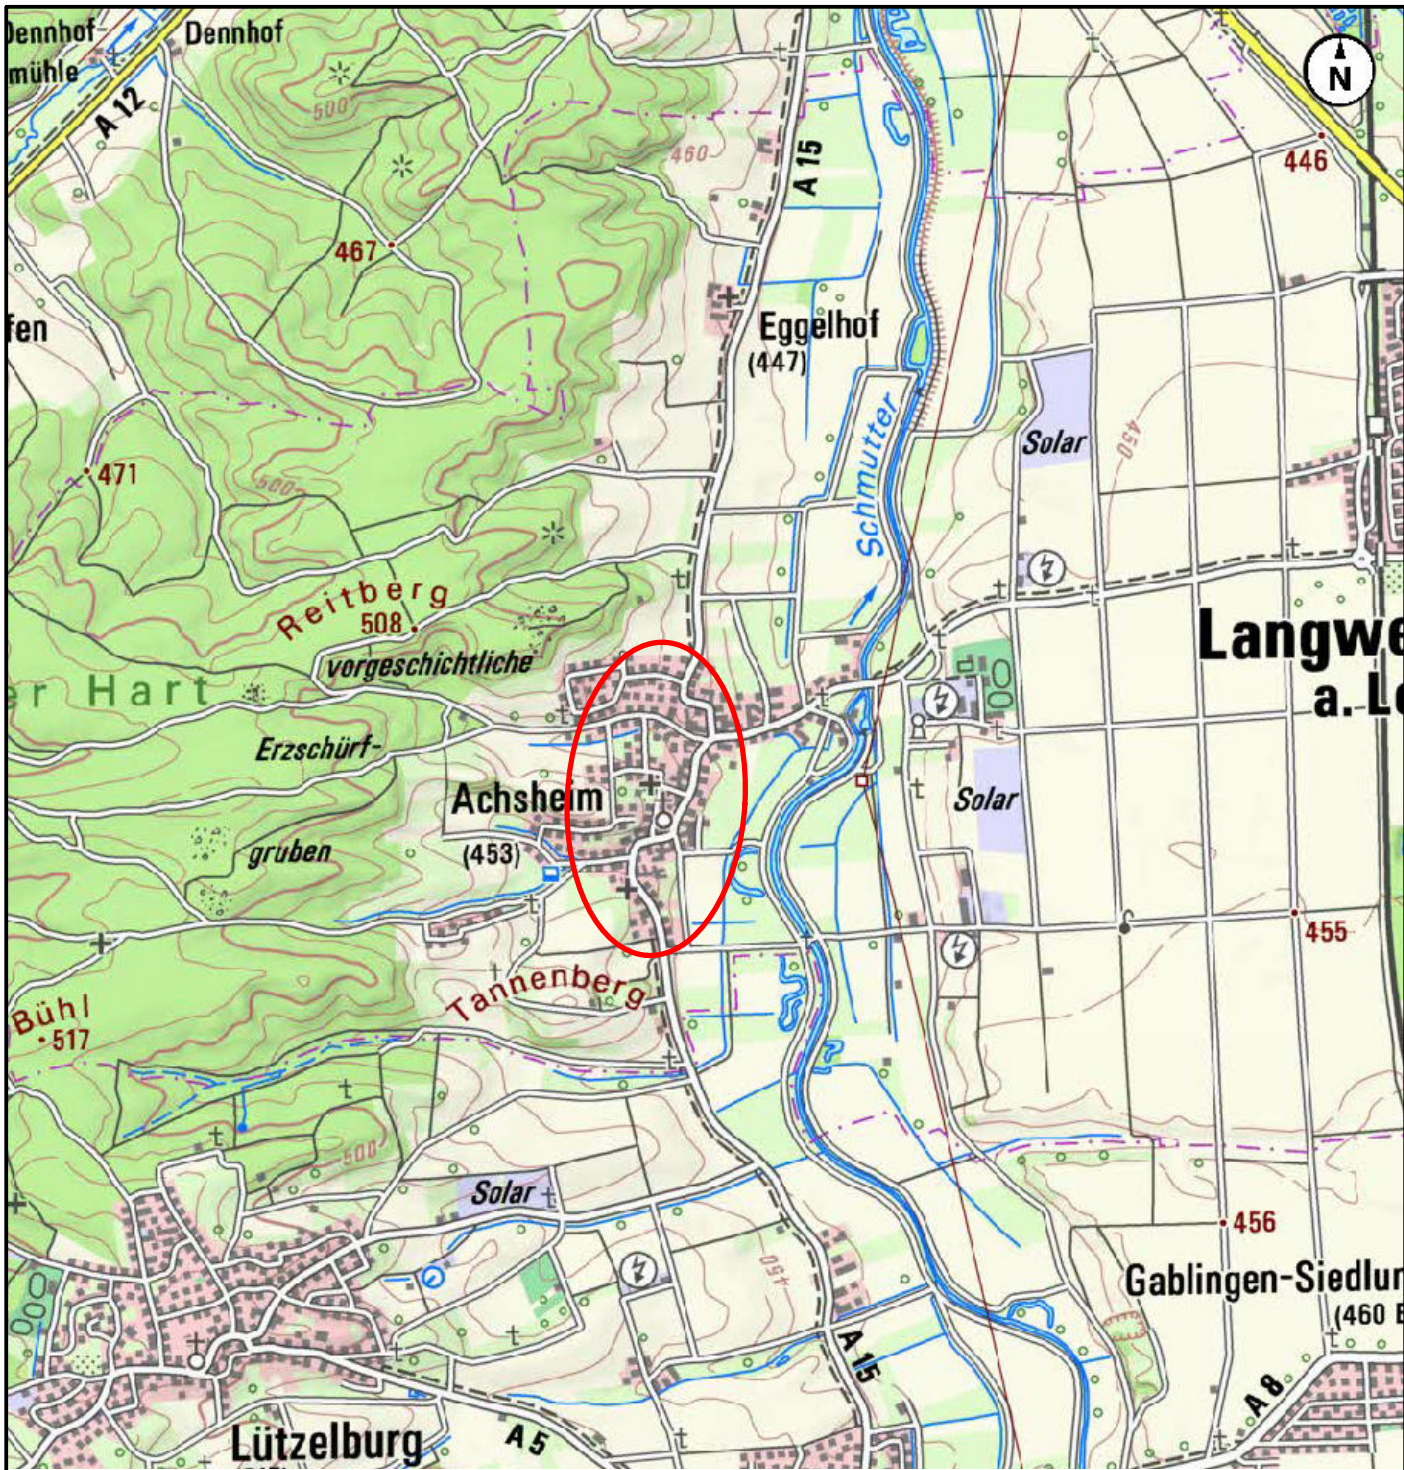

Plangrundlage:

© Bayerische Vermessungsverwaltung 2024, Bundesamt für Kartographie und Geodäsie
(Download M 1:25000)

CRYSTAL GEOTECHNIK			
BERATENDE INGENIEURE & GEOLOGEN GMBH INSTITUT FÜR ERD- UND GRUNDBAU HYDROGEOLOGISCHE BERATUNG HOFSTATTSTRASSE 28 D-86919 UTTING TELEFON 08906/95894-0 SCHUSTERGASSE 14 D-83512 WASSERBURG TELEFON 08071/92278-0			
BAUHERR Gemeinde Langweid am Lech			
PROJEKT Ausbau der Ortsdurchfahrt Achsheim - Kanal und Wasserleitungsbauarbeiten			
PLANINHALT Übersichtslageplan			
MASSTAB: M 1 : 25000	GEZEICHNET CH	DATUM 25.02.2026	GEPRÜFT SY
PROJEKT NR. B 241174	PLAN NR. 1	ANLAGE 1.1	
ÄNDERUNGEN		DATUM	GEZEICHNET GEPRÜFT

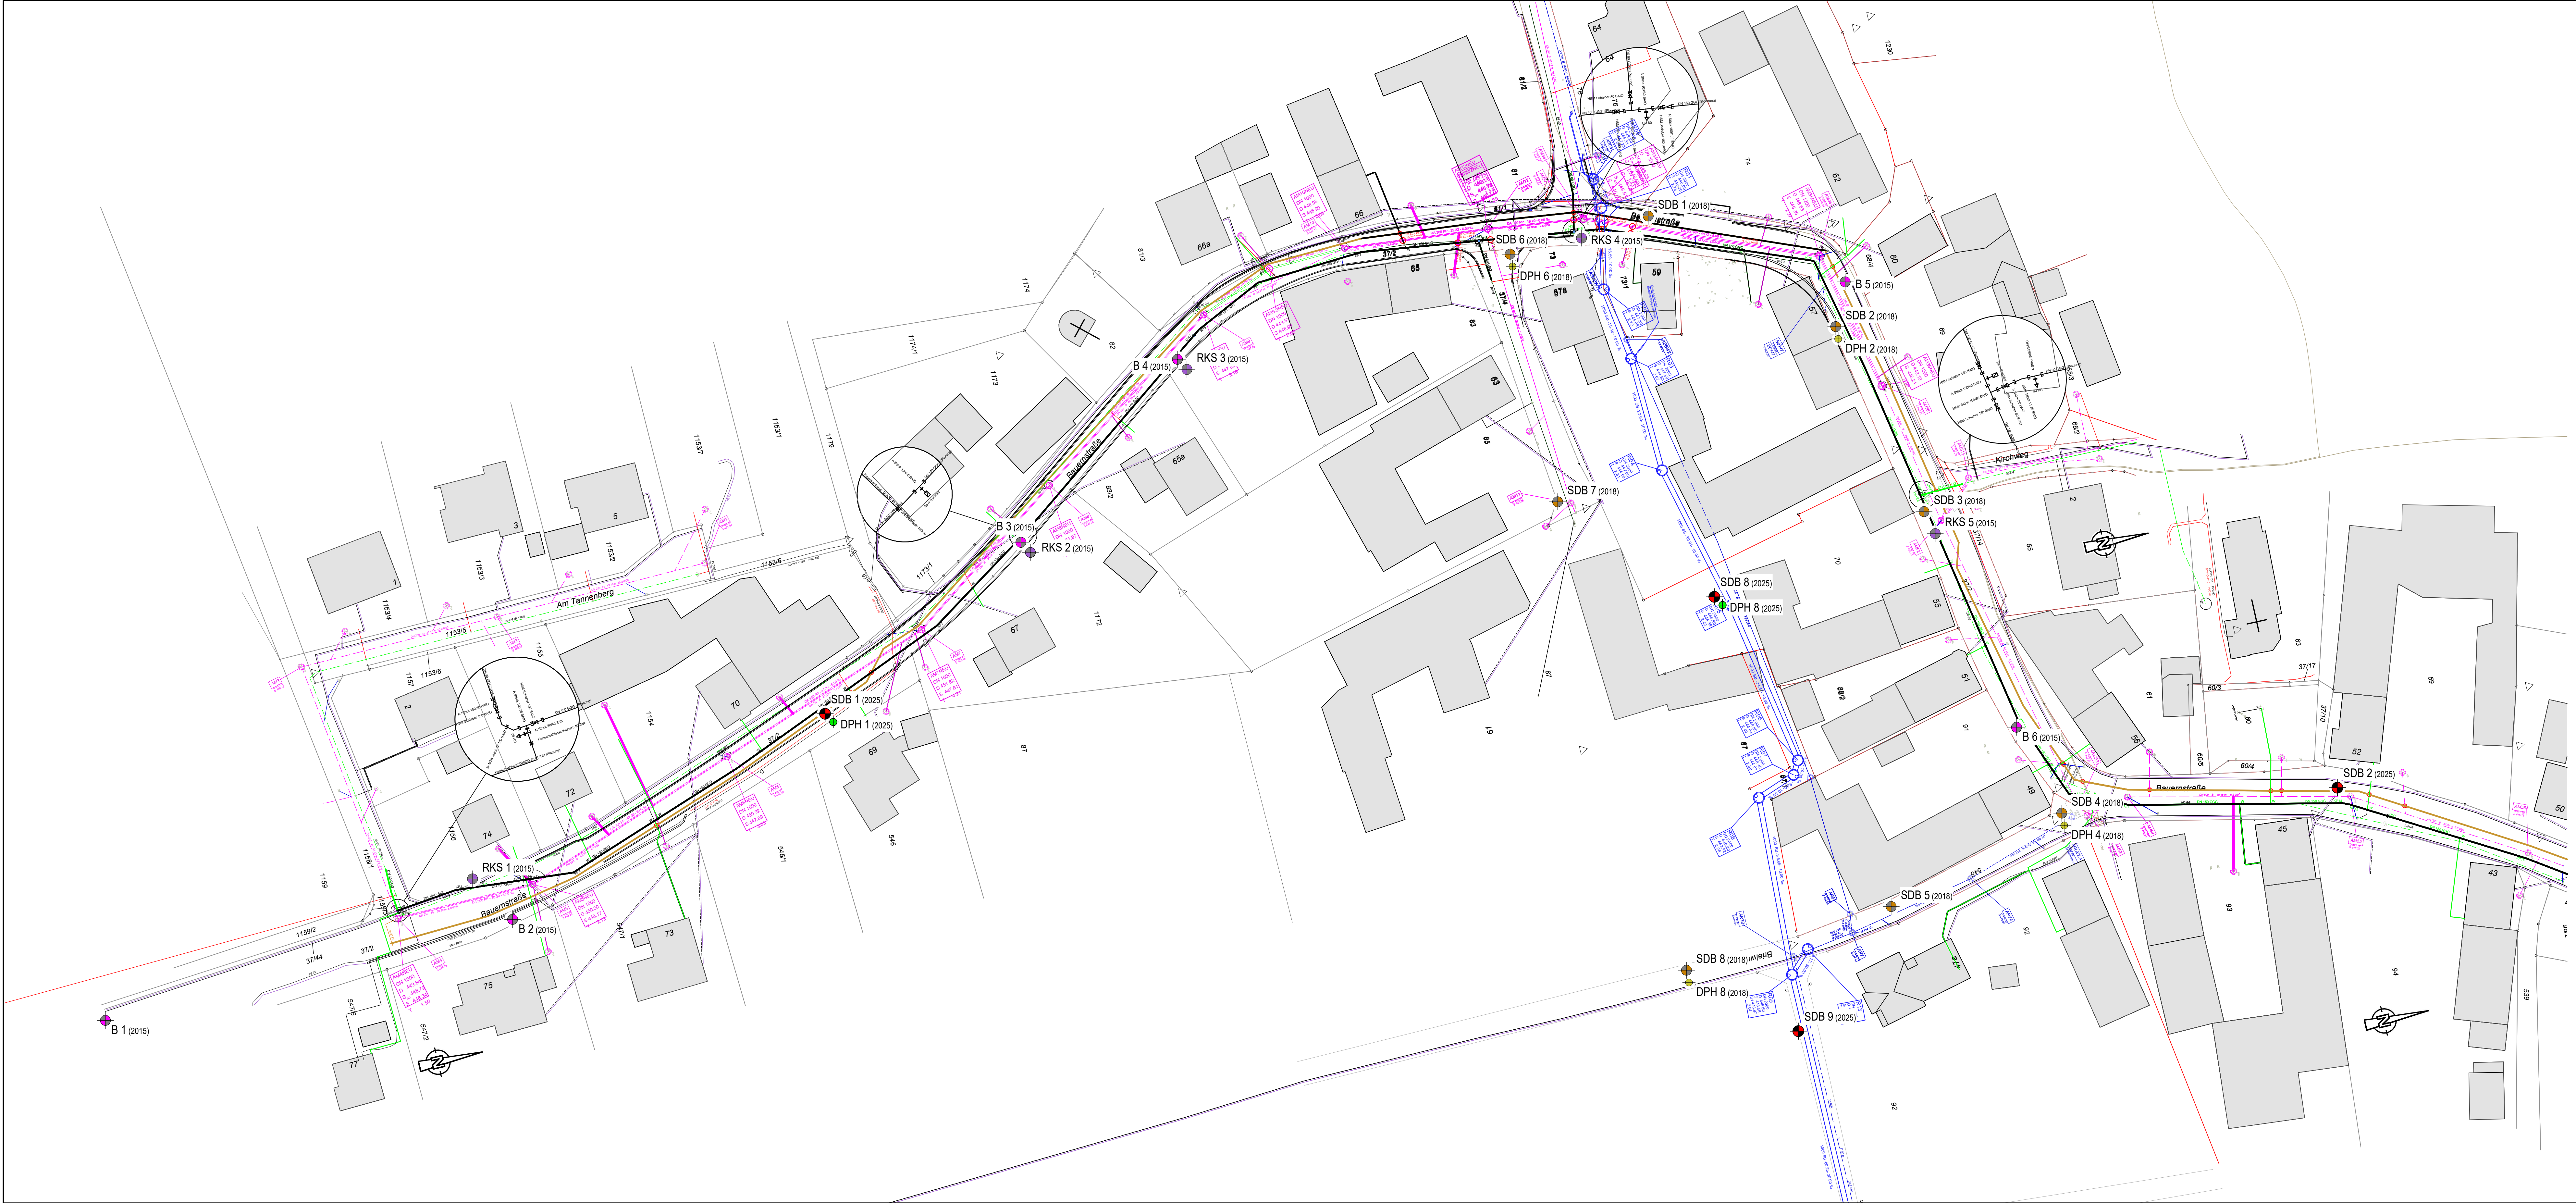

Legende:

Bestand

Grundstücksgrenze	SWK-Schachtdeckel-sole
Gebäude mit Nebengebäude	Schmutzwasserkanal
Flurnummer	Druckleitung
Straßenname	Wasserleitung-Schieber
Flurnummer	Wasserleitung-Hausanschlußschieber
Grenzstein	Überflurhydrant
Messstein	Unterflurhydrant
MWK-Schachtdeckel-sole	Wasserleitung
Mischwasserkanal	Stromleitung-Niederspannung (LEW)
RWK-Schachtdeckel-sole	Stromleitung-Mittelspannung (LEW)
Regenwasserkanal	Teilnet-Leitung (LEW)
Straßenablauf 3050	Beleuchtungsleitung (LEW)
Entwässerungsleitung	Telekabelleitung
	Vollkabelleitung
	LWI-Leitung (Meccom)

Planung

MWK-Schacht	Mischwasserkanal DA 500
Mischwasserkanal DA 300	Mischwasserhaushaltsanschluss erneuern
Mischwasserhaushaltsanschluss erneuern	best. Mischwasserhaushaltsanschluss an gepl. Kanal anschließen
RWK-Schacht	Regenwasserkanal DN 300
Wasserleitungs-Schieber	Wasserleitungs-Hausanschlußschieber
Unterflurhydrant	Wasserleitung
Wasserleitung	Korridor für Fernwärmeleitung (Tiefenlage der Fernwärmeleitung abhängig von der Tiefe der Wasserleitung)
Wasserleitungs-Hausanschlußschieber	mögliche Kollisionsstellen mit Fernwärmeleitung

Legende

Bestand


	Kleinbohrung Crystal Geotechnik aus 2018
	schwere Rammsondierung Crystal Geotechnik aus 2018
	Bohrung GTA aus 2015
	Kleinbohrung GTA aus 2015

aktuell abgeteufte Aufschlüsse

	Kleinbohrung
	schwere Rammsondierung

Plangrundlage:
"260112-03_Lageplan_B1-CHT.dwg", "260112-04_Lageplan_B2-CHT.dwg",
"260112-05_Lageplan_B3-CHT.dwg", Sweco vom 23.01.2026
und "241113-V_05_5_Lageplan_RWK_AR05_R12-CHT.dwg" Sweco vom 27.10.2025

CRYSTAL GEOTECHNIK		BERATUNGS INGENIEURE & GEOLOGEN GMBH INSTITUT FÜR ERD- UND GRUNDLAGEN HYDROGEOLOGISCHE BERATUNG HOFSTÄTTSTRASSE 28 D-96049 UTTING TELEFON 09361/40684-0 SCHLEIERSTRASSE 14 D-96052 WASSERBURG TELEFON 09371/92278-0	
Bauherr: Gemeinde Langweid am Lech			
Projekt: Ausbau der Ortsdurchfahrt Achsheim - Kanal und Wasserleitungsbauarbeiten			
Planinhalt: Lageplan Teil 1 mit Aufschlusspunkten			
Maßstab: 1: 500	gezeichnet: CH/TH	Datum: 25.02.2026	geprüft: SY
Projekt-Nr. B 2411174	CAD-Plan Nr. 2	Anlage: 1.2	
Änderungen		Datum	gezeichnet geprüft

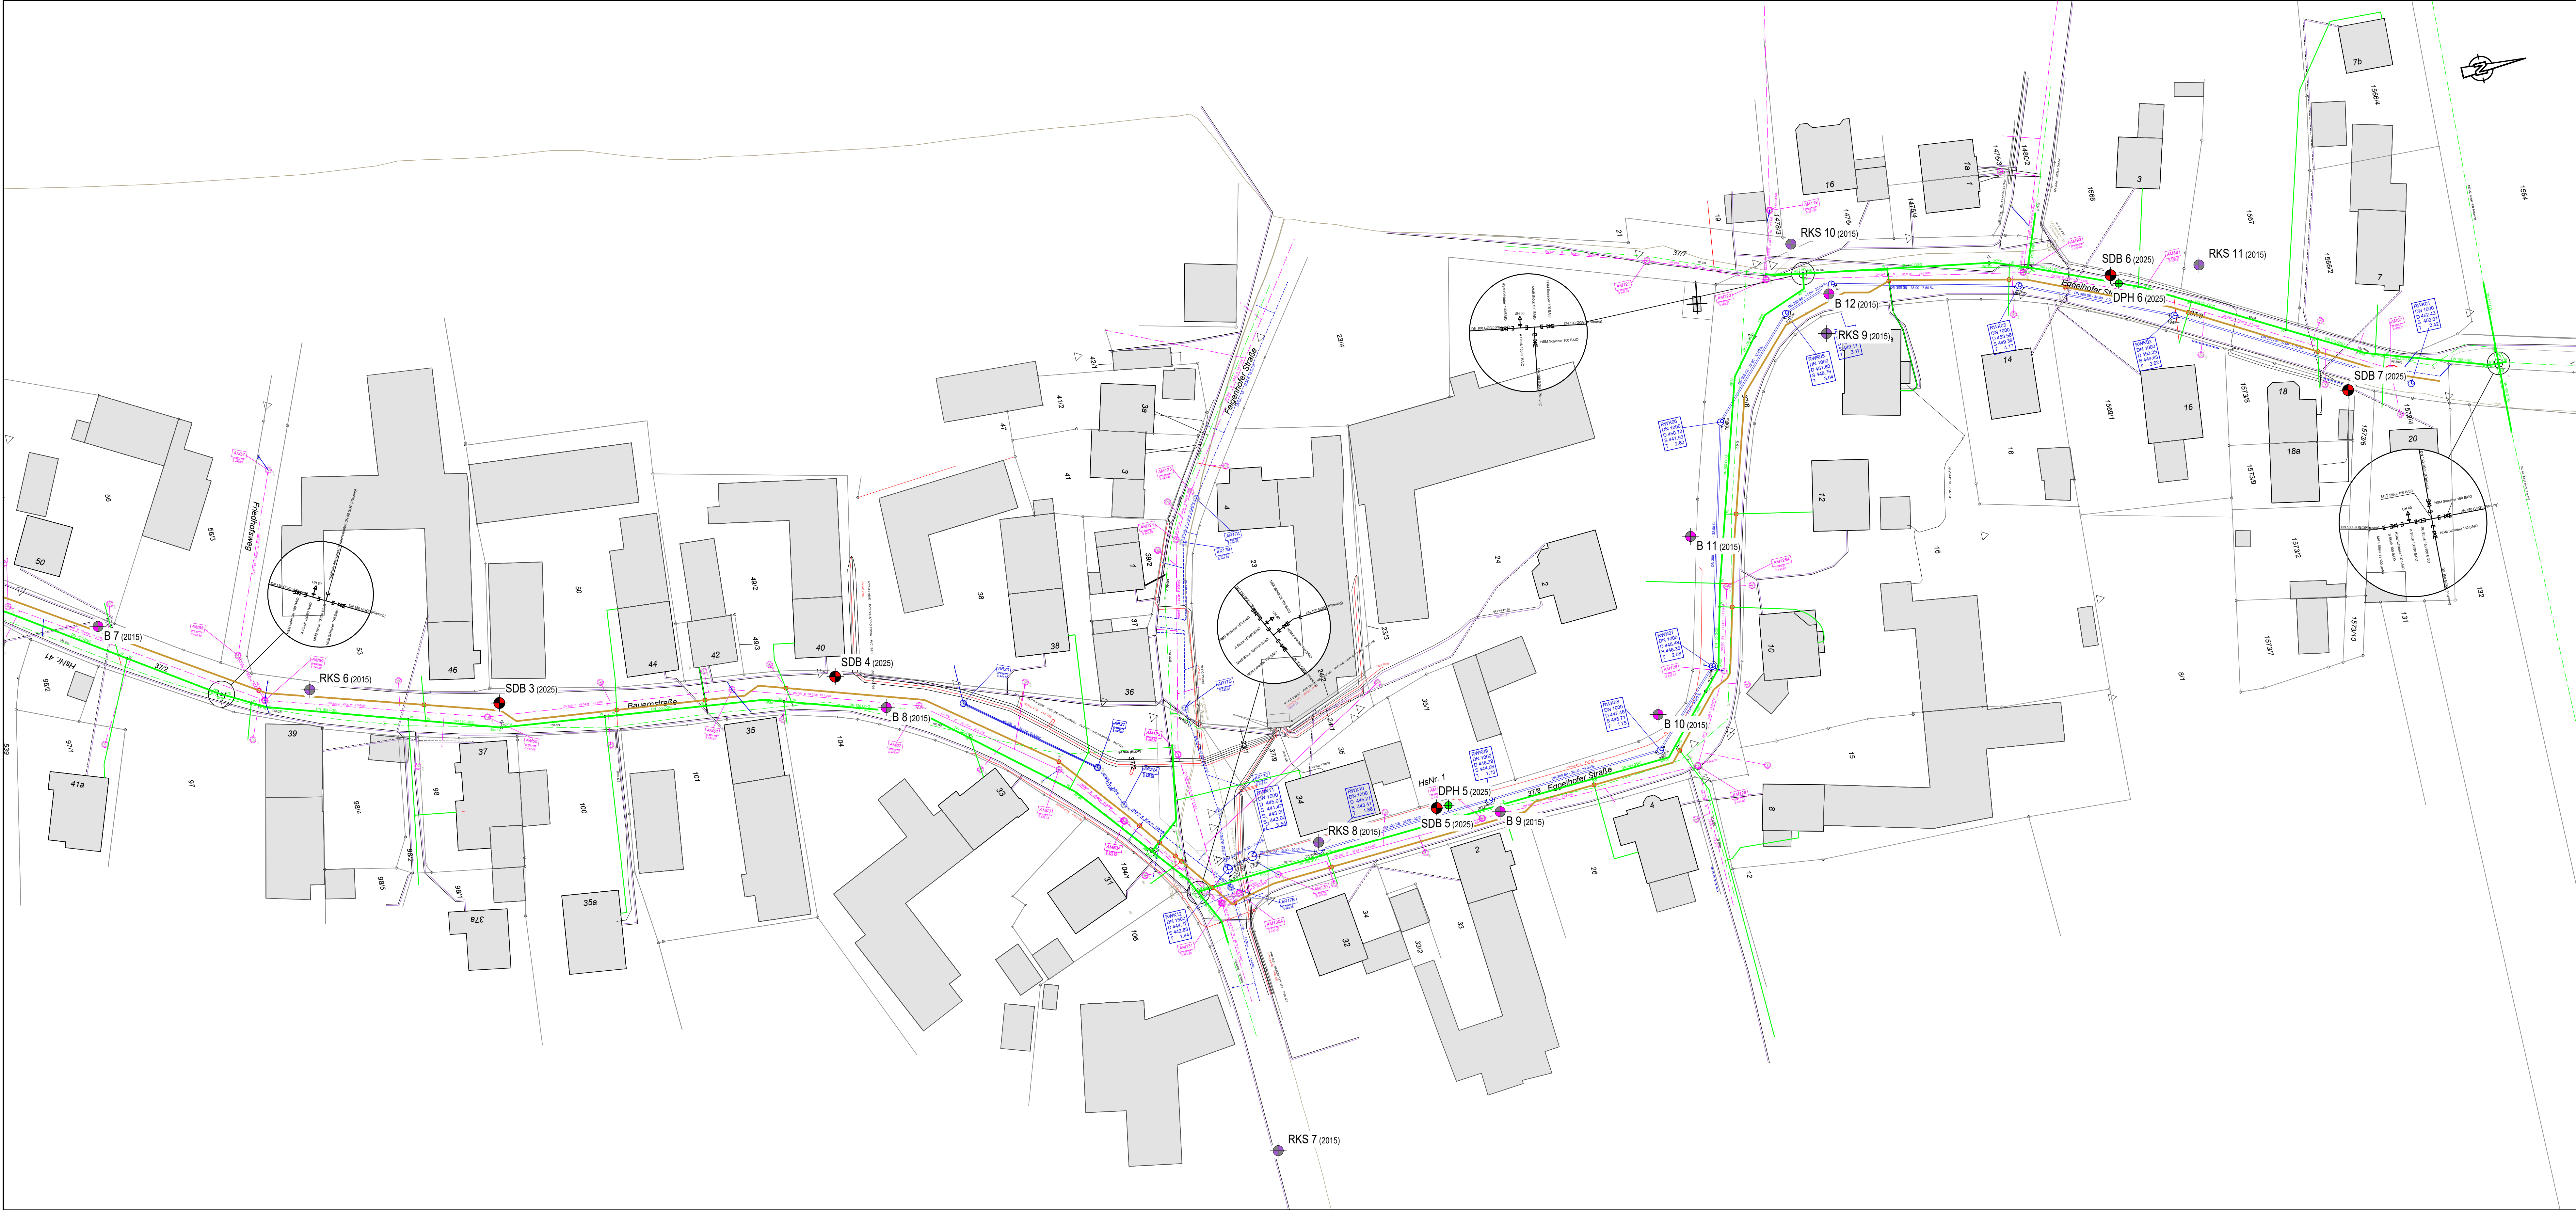

Legende:

Bestand

- Grundstücksgrenze
- Gebäude mit Nebengebäude
- Flurnummer
- Straßenname
- Hausnummer
- Grenzstein
- Messsetzchen
- MWK-Schachtdeckel-schle
- Druckleitung
- Wasserleitung-Hausanschluss
- Überflurhydrant
- Unterflurhydrant
- Wasserleitung
- Stromleitung-Niederspannung (LEW)
- Stromleitung-Mittelspannung (LEW)
- Telefon-Leitung (LEW)
- Beleuchtungsleuchte (LEW)
- Telekomleitung
- Vodafoneleitung
- LWL-Leitung (Mecom)

Planung

- MWK-Schacht
- Mischwasserkanal DA 500
- Mischwasserkanal DA 300
- Mischwasserhaushaltsanschluss erneuern
- best. Mischwasserhaushaltsanschluss an gepl. Kanal anschließen
- RWK-Schacht
- Regenwasserkanal DN 300
- Wasserleitungs-Schieber
- Wasserleitungs-Hausanschluss
- Unterflurhydrant
- Wasserleitung
- Wasserleitung-Hausanschluss erneuern
- Korridor für Fernwärmeleitung (Tiefenlage der Fernwärmeleitung abhängig von der Tiefe der Wasserleitung)
- mögliche Kollisionsvermeidung der Fernwärmeleitung

Legende

Bestand


- Kleinbohrung Crystal Geotechnik aus 2018
- schwere Rammsondierung Crystal Geotechnik aus 2018
- Bohrung GTA aus 2015
- Kleinbohrung GTA aus 2015

aktuell abgeteufte Aufschlüsse

- Kleinbohrung
- schwere Rammsondierung

Plangrundlage:
"260112-05_Lageplan_B3-CHT.dwg", "260112-06_Lageplan_B4-CHT.dwg" Sweco vom 23.01.2026

CRYSTAL GEOTECHNIK		BERATUNGS-INGENIEURE & GEOLOGEN GMBH INSTITUT FÜR ERD- UND GRUNDBAU HYDROLOGISCHE BERATUNG HOFSTÄTTSTRASSE 28 D-96049 UTTING TELEFON 09361/40884-0 SCHLEIERSTRASSE 14 D-96052 WASSERBURG TELEFON 09371/92278-0	
Bauherr: Gemeinde Langweid am Lech			
Projekt: Ausbau der Ortsdurchfahrt Achsheim - Kanal und Wasserleitungsbauarbeiten			
Planinhalt: Lageplan Teil 2 mit Aufschlusspunkten			
Maßstab: 1 : 500	gezeichnet: CH/TH	Datum: 25.02.2026	geprüft: SY
Projekt-Nr. B 241174	CAD-Plan Nr. 3	Änderung: 1.3	
Änderungen		Datum	gezeichnet

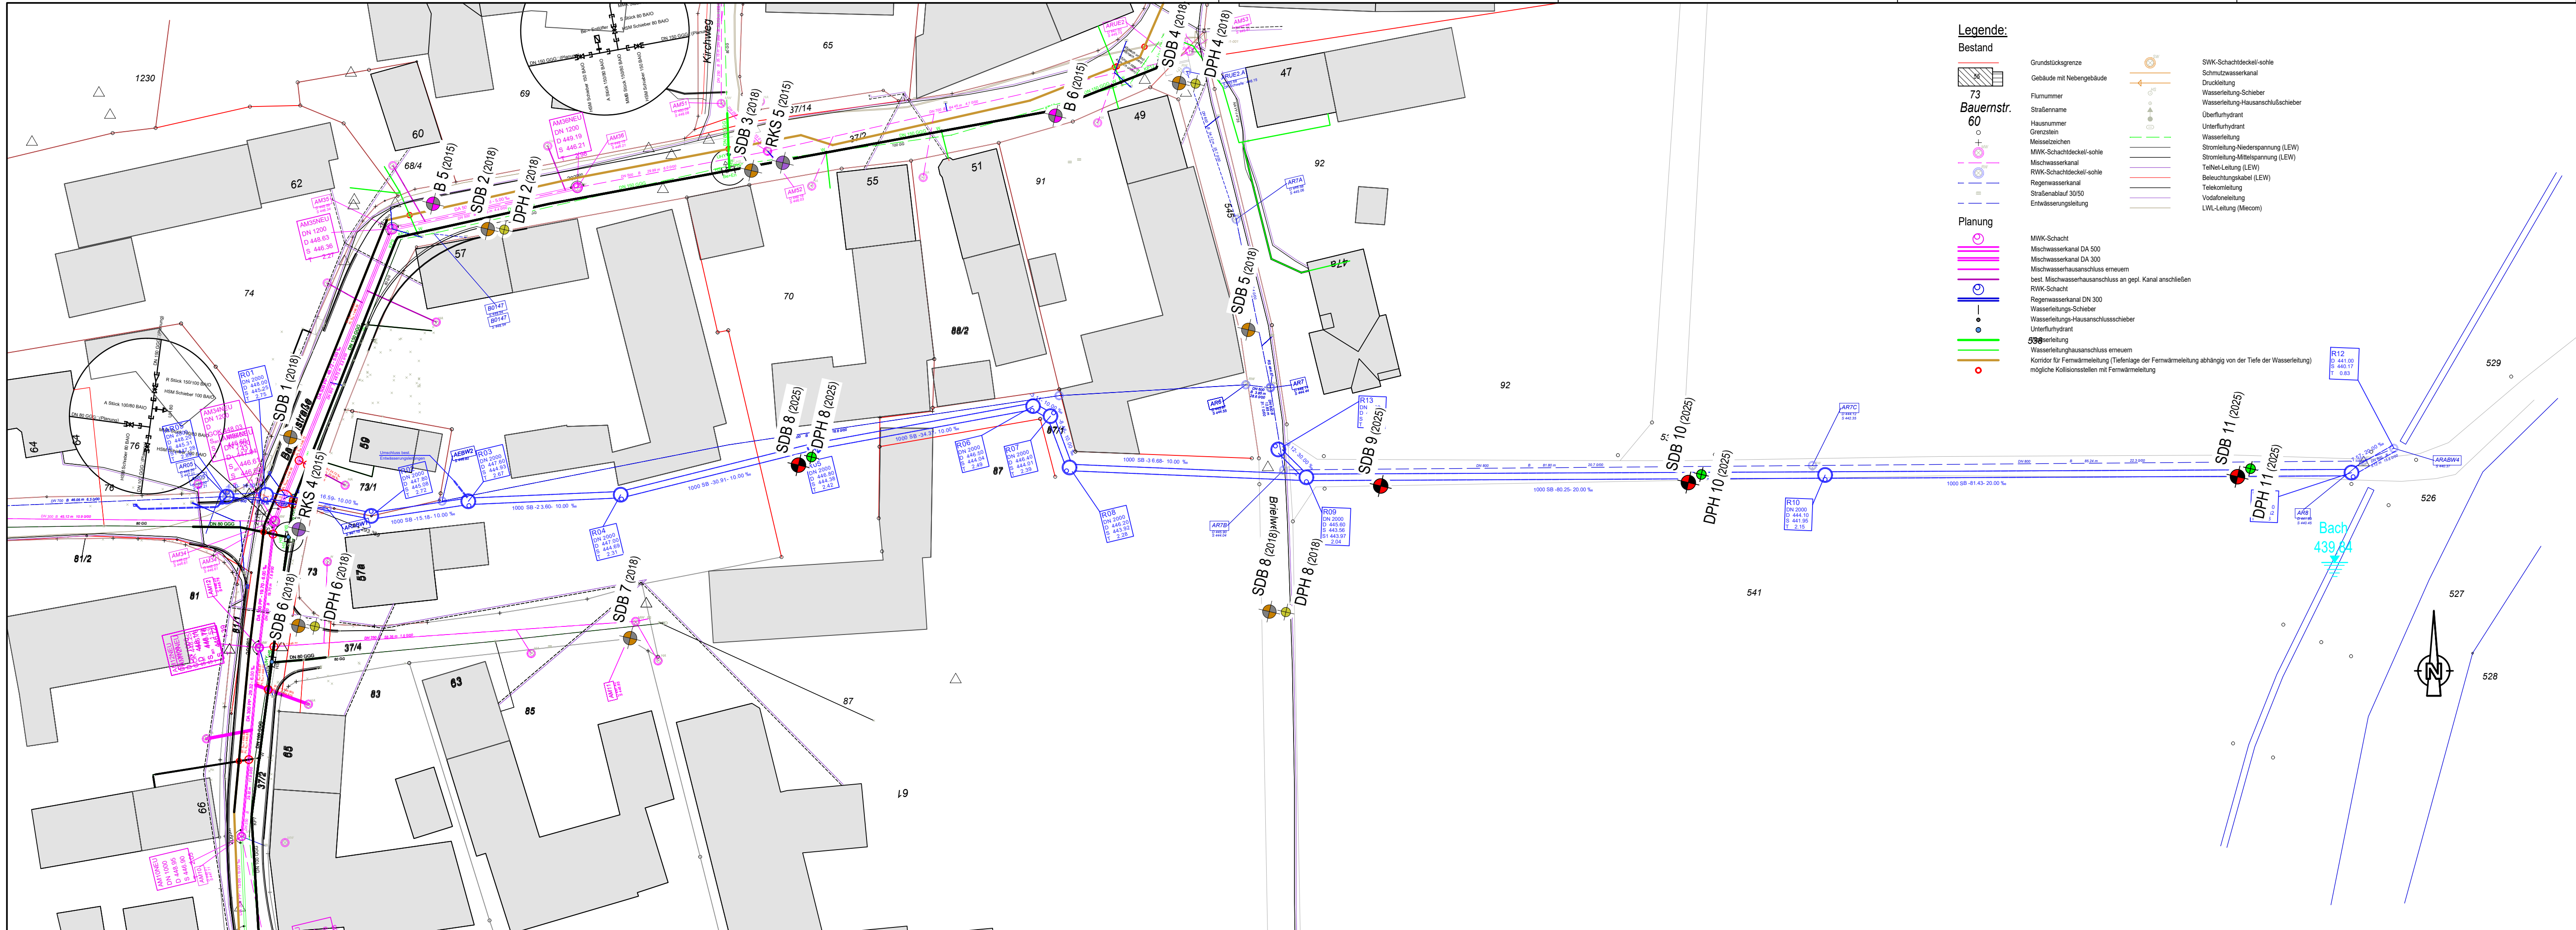

Legende:

Bestand

- Grundstücksgrenze
- Gebäude mit Nebengebäude
- Flurnummer
- Straßenname
- Hausnummer
- Grenzstein
- Meißezeichen
- MWK-Schachtdeckel-sohle
- Mischwasserkanal
- RWK-Schachtdeckel-sohle
- Regenwasserkanal
- Straßenablauf 30/50
- Entwässerungsleitung

Planung

- MWK-Schacht
- Mischwasserkanal DA 500
- Mischwasserkanal DA 300
- Mischwasserhausanschluss erneuern
- best. Mischwasserhausanschluss an gepl. Kanal anschließen
- RWK-Schacht
- Regenwasserkanal DN 300
- Wasserleitungs-Schieber
- Wasserleitungs-Hausanschlusschieber
- Unterflurhydrant
- 500er-Druckleitung
- Wasserleitungshausanschluss erneuern
- Korridor für Fernwärmeleitung (Tiefenlage der Fernwärmeleitung abhängig von der Tiefe der Wasserleitung)
- mögliche Kollisionsstellen mit Fernwärmeleitung

SWK-Schachtdeckel-sohle
Schmutzwasserkanal
Druckleitung
Wasserleitung-Schieber
Wasserleitung-Hausanschlusschieber
Überflurhydrant
Unterflurhydrant
Wasserleitung
Stromleitung-Niederspannung (LEW)
Stromleitung-Mittelspannung (LEW)
TeilNet-Leitung (LEW)
Beleuchtungskabel (LEW)
Telekommunikation
Vodafoneleitung
LWL-Leitung (Meccom)

Legende

Bestand

- Kleinbohrung Crystal Geotechnik aus 2018
- schwere Rammsondierung Crystal Geotechnik aus 2018
- Bohrung GTA aus 2015
- Kleinbohrung GTA aus 2015

aktuell abgeteufte Aufschlüsse


- Kleinbohrung
- schwere Rammsondierung

Plangrundlage:
"260112-03_Lageplan_B1-CHT.dwg", "260112-04_Lageplan_B2-CHT.dwg" Sweco vom 23.01.2026
und "241113-V_05_5_Lageplan_RWK_AR05_R12-CHT.dwg" Sweco vom 27.10.2025

CRYSTAL GEOTECHNIK			
BERATENDE INGENIEURE & GEOLOGEN GMBH INSTITUT FÜR ERD- UND GRUNDBAU · HYDROGEOLOGISCHE BERATUNG HOFSTATSTRASSE 28 D-88099 UTTING TELEFON 08806/95894-0 SCHUSTERGASSE 14 D-83612 WASSERBURG TELEFON 08071/92278-0			
Bauherr	Gemeinde Langweid am Lech		
Projekt	Ausbau der Ortsdurchfahrt Achsheim - Kanal und Wasserleitungsbauarbeiten		
Planinhalt	Lageplan Teil 3 mit Aufschlusspunkten		
Maßstab	gezeichnet	Datum	geprüft
1 : 500	CH/TH	25.02.2026	SY
Projekt-Nr.	CAD-Plan Nr.	Anlage	
B 241174	4	1.4	
Anderungen		Datum	gezeichnet geprüft

ANLAGE (2)

Längsschnitte mit geologischer Untergrundsituation

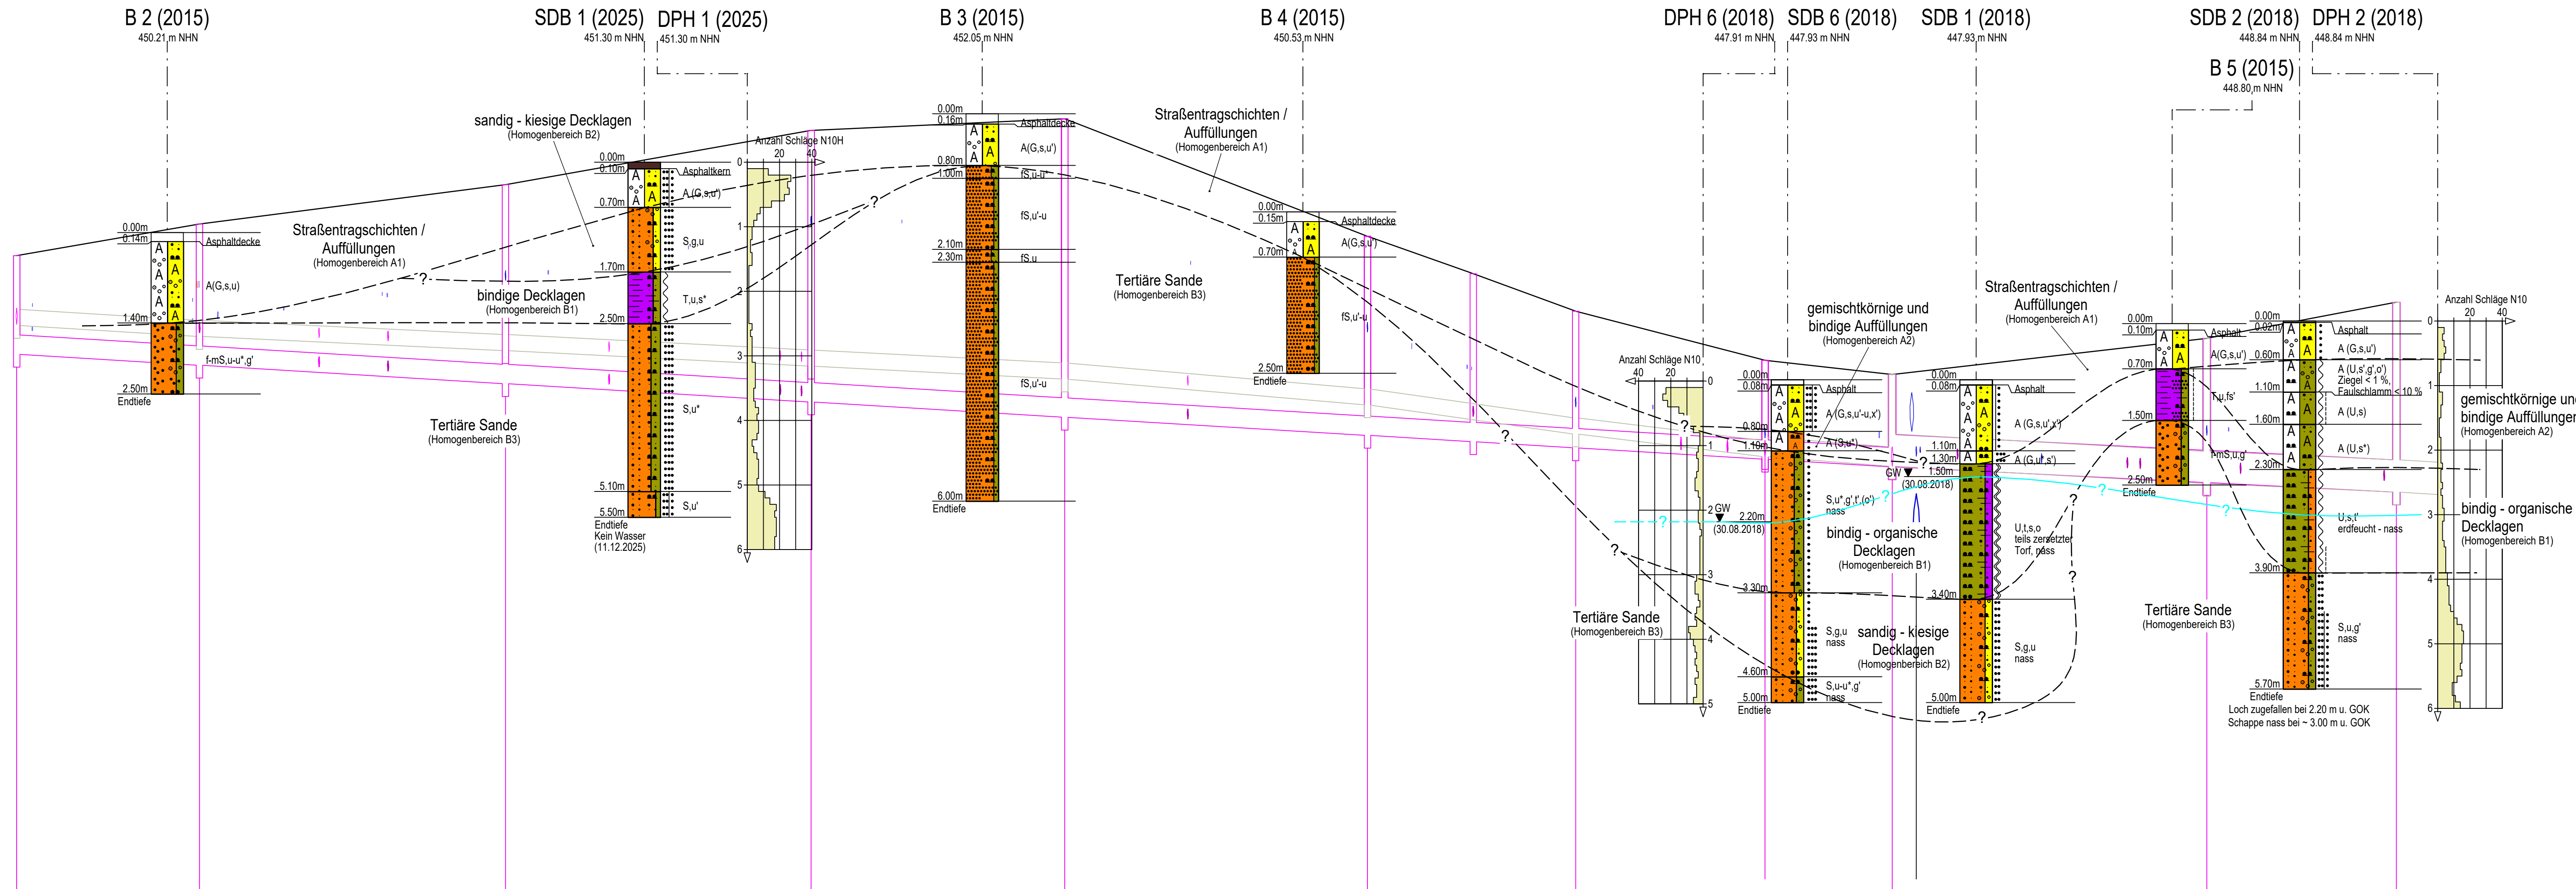

Legende:
— Planung Mischwasserkanal
— Bestand

CRYSTAL
GEOTECHNIK

BERATENDE INGENIEURE & GEOLOGEN GMBH
INSTITUT FÜR ERD- UND GRUNDBAU HYDROGEOLOGISCHE BERATUNG
HOFSTÄTTSTRASSE 28 D-86039 UTTING TELEFON 08906/95884-0
SCHLÜTERGASSE 14 D-8552 WASSERBURG TELEFON 08971/92278-0

Bauherr
Gemeinde Langweid am Lech

Projekt
Ausbau der Ortsdurchfahrt Achsheim - Kanal und Wasserleitungsbauarbeiten

Planinhalt
Längsschnitt Mischwasserkanal mit geologischer Untergrundsituation

Maßstab
1 : 500 / 50

Projekt-Nr.
B 241174

Änderungen

gezeichnet
TH/CH

Datum
25.02.2026

geprüft
SY

CAD-Plan Nr.
10

Anlage
2.1

gezeichnet

geprüft

Grundlagen Plan			
Planart	Bezugssystem	Bezugsquelle	Datum
ALKIS-Daten	Lagesystem: Gauß-Krüger-System (GK) DE_DHDN_3GK_4_BY_120 (Transversale aus: Berliner UTM-Zone 18N, Datum: 1958)	ADBV Augsb. Fröhthof 12 86167 Augsb.	17.05.2022
	Lagesystem: Gauß-Krüger-System (GK) DE_DHDN_3GK_4_BY_120	Landratsamt Augsburg Primärgen. entlie. npl. z. 4 86150 Augsb.	
Vermessung	Höhensystem: Höhe über Normalnull DE_DHN12_NO_H		28.03.2024

440 m ü. NN													
Schachtnummer		AM4NEU	AM5NEU	AM6NEU	AM7NEU	AM8NEU	AM9NEU	AM9.2NEU	AM10NEU	AM12NEU	AM34NEU	AM35NEU	AM36NEU
Schachtnummer		AM4	AM5	AM6	AM7	AM8	AM9	AM10	AM12	AM34	AM35	AM36	
Schachtabstand	m		28.31	47.39	47.33	39.28	46.89	16.38	15.86	29.32	19.70	48.72	29.36
Gesamtlänge	m		368.52										
Schachtabstand	m		28.31	47.39	47.33	39.28	46.89	16.38	15.86	29.32	19.70	48.72	29.36
Sohle	m ü. NN	448.34	448.17	447.89	447.61	447.37	447.09	446.99	446.90	446.72	446.60	446.36	446.21
Km		0+000	0+050	0+100	0+150	0+200	0+250	0+300	0+350				

Gemeinde Langweid

Projekt:
Erneuerung Mischwasserkanal & Wasserleitung, Neubau Regenwasserkanal

Plan:
Längsschnitt Mischwasserkanal AM4NEU - AM36NEU

Entworfen: CSP
Gezeichnet: CHT
Geprüft: AKL

Datum:
Augsburg, 13.11.2024
Maßstab:
1 : 500/50

Anlage Nr.: 6.1
Plan Nr.: 0730-16-030-03-8
Entwurfsplanung

Abwasserbeileitung
Straßen- und Gebäudebau

Wasserversorgung
Ingenieurbau

Wasserbau
Vermessung - GIS


Auftraggeber

SWECO

Steinert & Furt 67
86167 Augsburg
Telefon +49 821 48078-0
Telefax +49 821 48078-20

Zertifiziert durch: Institut TÜV Nord Cert. 1 (Geotechnik) (www.tuv-nord.de)
nach DIN EN ISO 9001:2015, DIN EN ISO 14001:2015 und DIN EN ISO 45001:2018

Längsschnitt Regenwasserkanal RWK01 - RWK12

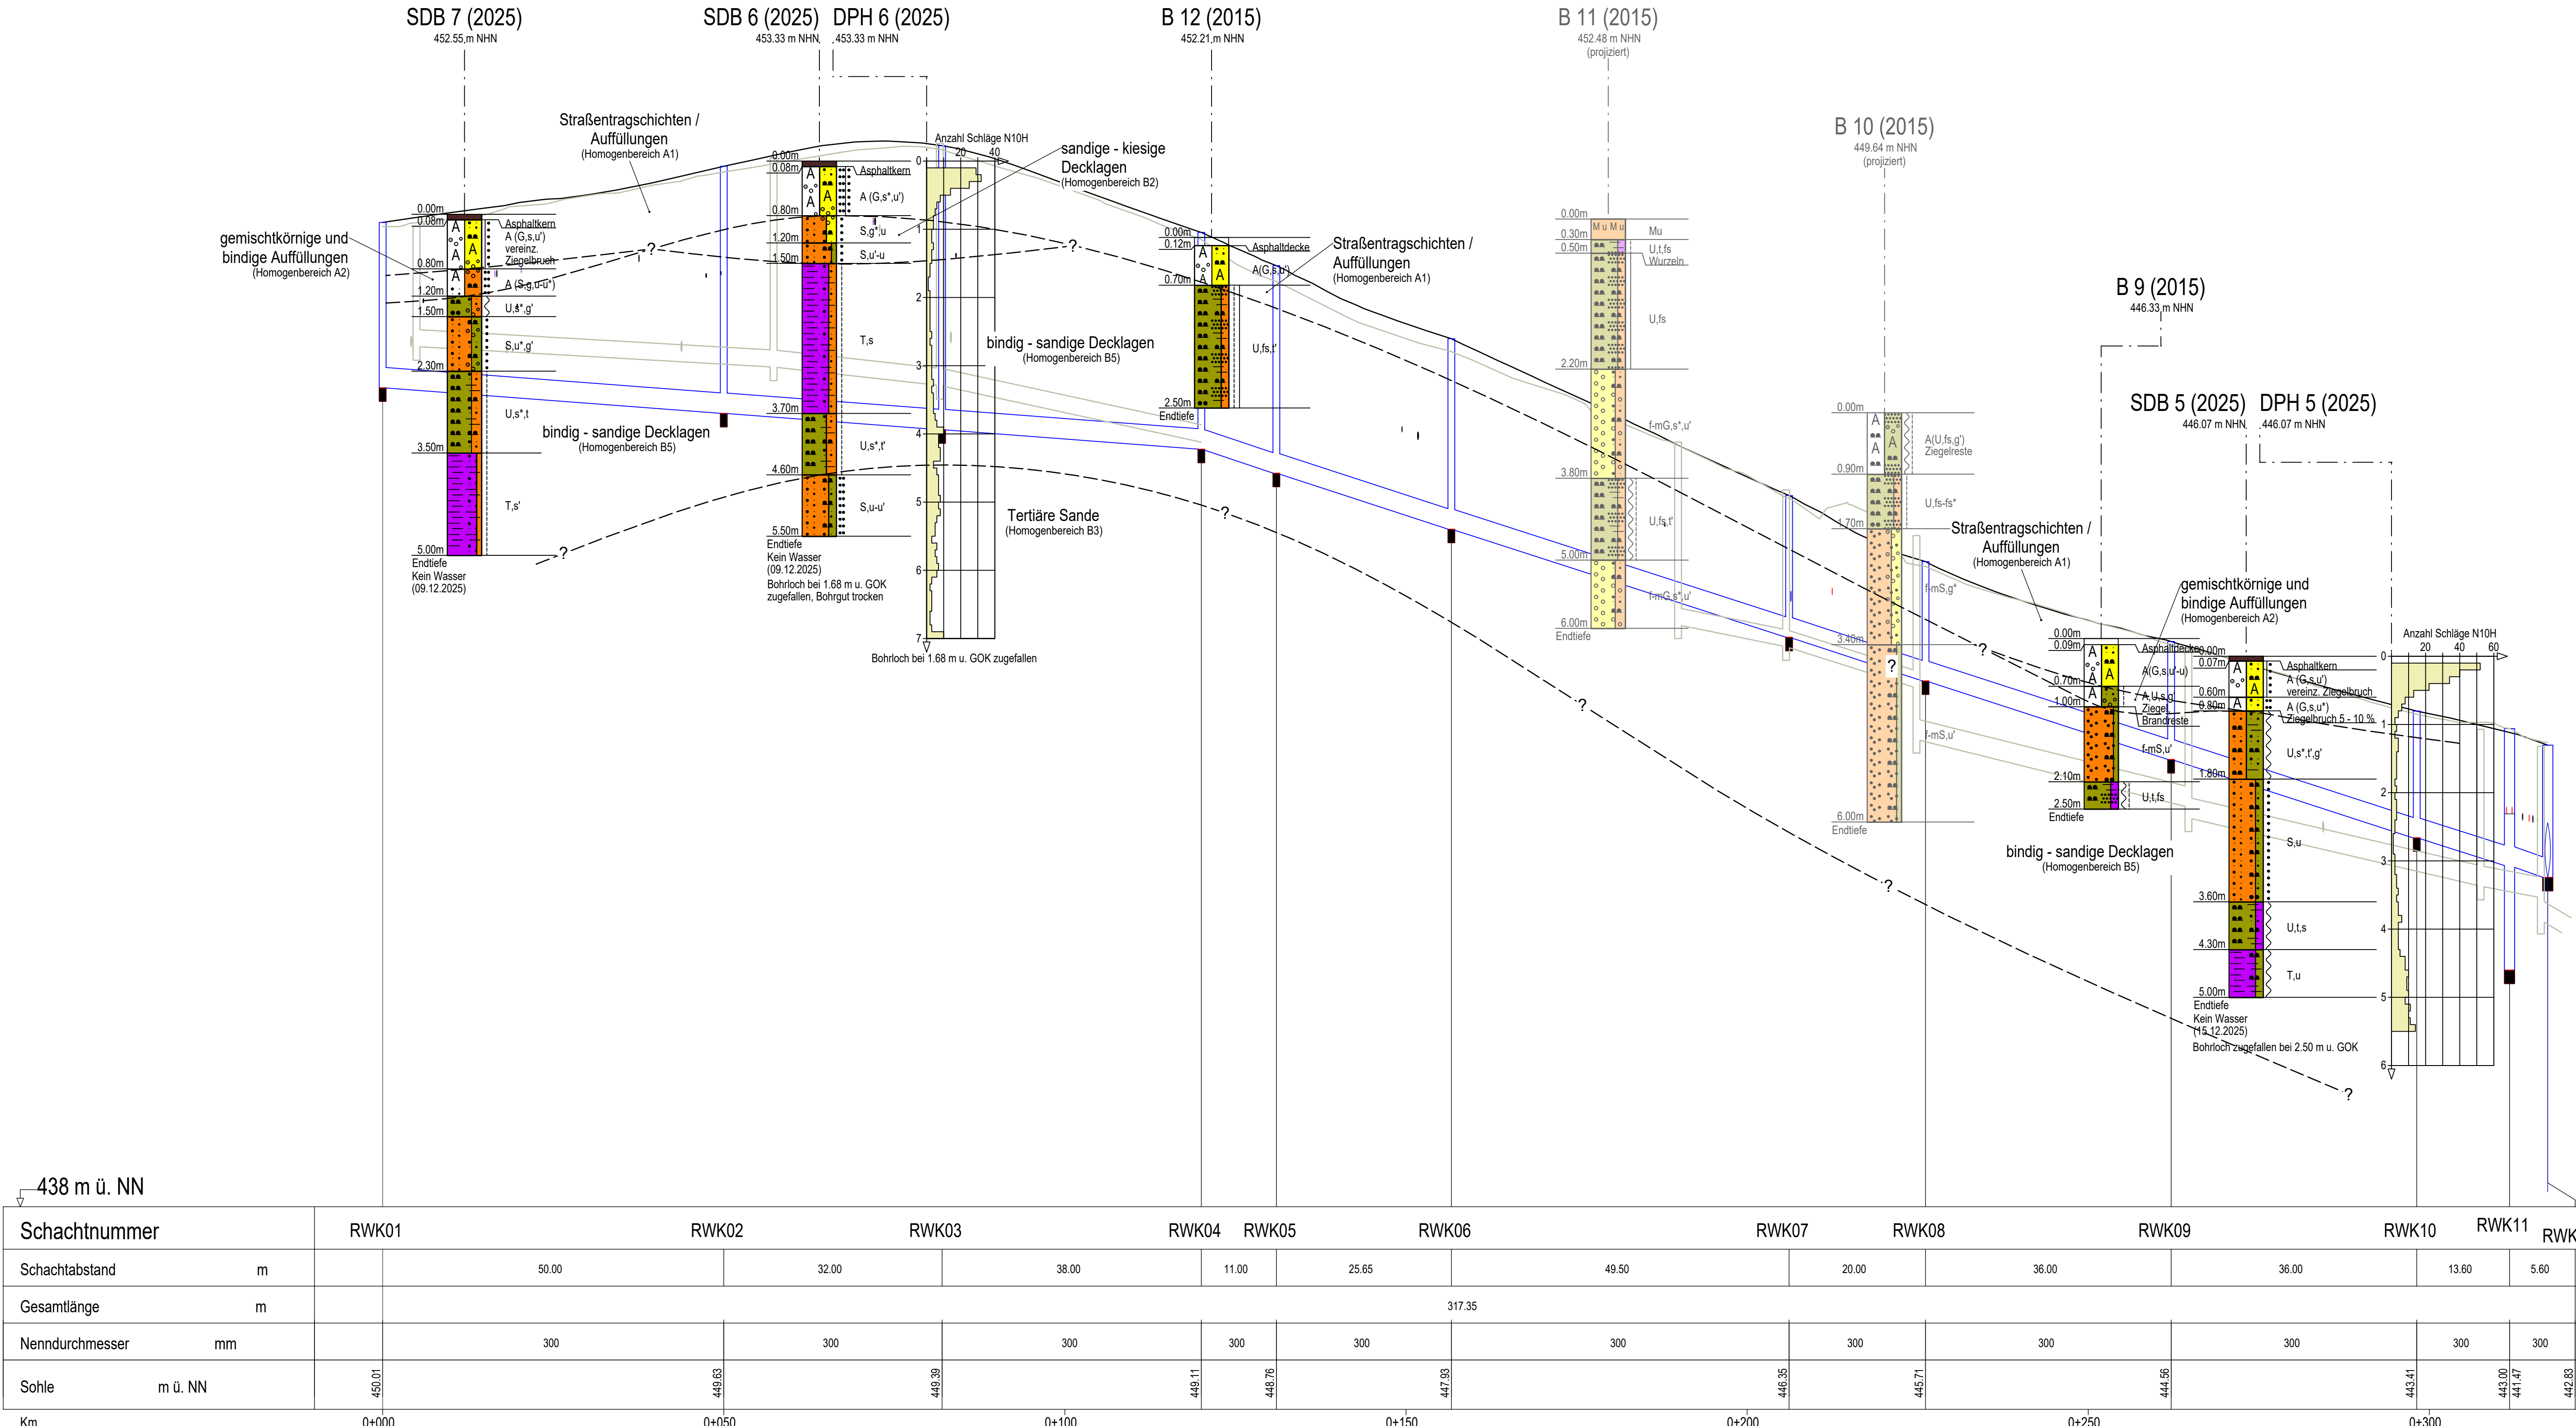

Legende:

- Planung Regenwasserkanal
- Bestand

CRYSTAL
GEOTECHNIK

BERATENDE INGENIEURE & GEOLOGEN GMBH
INSTITUT FÜR ERD- UND GRUNDBAU / HYDROGEOLOGISCHE BERATUNG
HOFSTATSTRASSE 28 D-86619 UTTING TELEFON 0890/9884-0
SCHMERSGASSE 14 D-8552 WASSERBURG TELEFON 08971/92278-0

Bauherr
Gemeinde Langweid am Lech

Projekt
Ausbau der Ortsdurchfahrt Ahsheim - Kanal und Wasserleitungsbauarbeiten

Planmaß
Längsschnitt Regenwasserkanal Eggelhofer Str. mit geologischer Untersgrundsituation

Maßstab
1 : 500 / 50

Projekt-Nr.
B 241174

Anderungen

gezeichnet
TH/CH

Datum
25.02.2026

geprüft
SY

CAD-Plan Nr.
11

Anlage
2.2

gezeichnet

geprüft

Grundlagen Plan			
Planart	Bezugssystem	Bezugsquelle	Datum
ALKIS-Daten	Lagesystem: Gauß-Krüger-System (GK) : DE_DHDN_3GKM_B1120 (Transformation aus amtliches : UTM-Querschnitt durch Sweco GmbH)	ADBVI Augsburg Fronhof 12 86167 Augsburg	17.05.2022
	Lagesystem: Gauß-Krüger-System (GK) : DE_DHDN_3GKM_B1120	Landratsamt Augsburg Prinzregentenplatz 4 86150 Augsburg	28.03.2024
Vermessung	Höhensystem: Höhe über normalformelische Höhe DE_DHN12_ND01		

Auftraggeber:
Gemeinde Langweid

Projekt:
**Erneuerung Mischwasserkanal & Wasserleitung,
Neubau Regenwasserkanal**

Plan:
Längsschnitt Regenwasserkanal RWK01 - RWK10

Entworfen: CSP
Datum: Augsburg, 12.01.2026
Anlage Nr.: -

Gezeichnet: CHT
Maßstab: 1 : 500/50
Plan Nr.: 0730-16-030-06-9

Geprüft: AKL
Ausführungsplanung

Abwasserbeseitigung
Straßen- und Gießbau


Wasserversorgung
Ingenieurbau

Wasserbau
Vermessung - GIS

Auftraggeber

SWECO
Steinwiese Furt 67
86167 Augsburg
Telefon +49 821 48078-0
Telefax +49 821 48078-20

Zertifiziert durch die TÜV Nord Cert GmbH (www.tuv-nord.de)
nach DIN EN ISO 9001:2015, DIN EN ISO 14001:2015 und DIN ISO 45001:2018

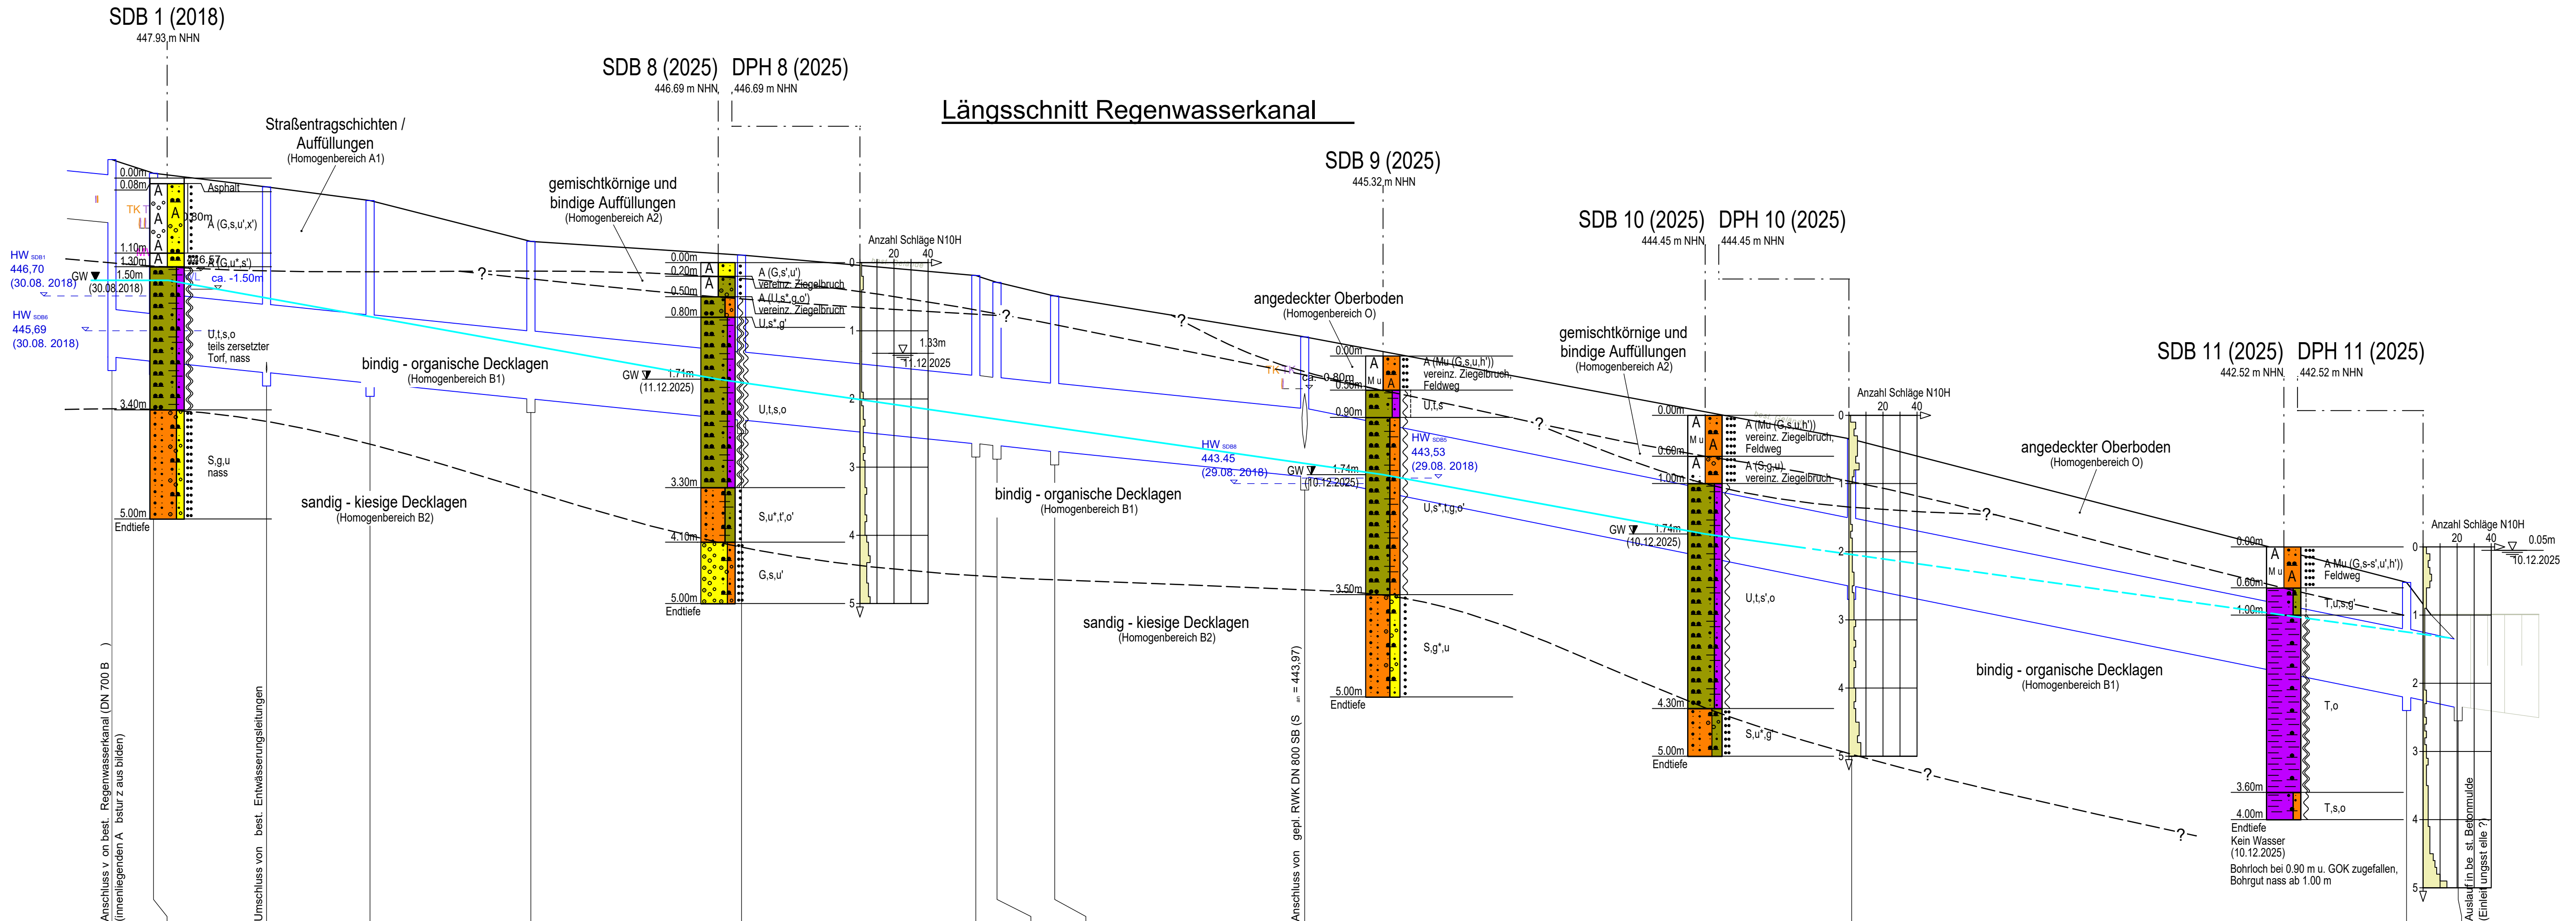

Legende:

- Planung Regenwasserkanal
- Bestand

CRYSTAL
GEOTECHNIK

BERATENDE INGENIEURE & GEOLOGEN GMBH
INSTITUT FÜR ERD- UND GRUNDBAU - HYDROLOGISCHE BERATUNG
HOFSTATSTRASSE 28 D-86099 UTTING TELEFON 08606/6684-0
SCHUSTERGASSE 14 D-8552 WASSERBURG TELEFON 08671/92278-0

Bauherr
Gemeinde Langweid am Lech

Projekt
Ausbau der Ortsdurchfahrt Achsheim - Kanal und Wasserleitungsbauarbeiten

Planinhalt
Längsschnitt Regenwasserkanal AR05 - R12 mit geologischer Untergrundsituation

Maßstab
1 : 500 / 50

gezeichnet
TH/CH

Datum
25.02.2026

geprüft
SY

Projekt-Nr.
B 241174

CAD-Plan Nr.
12

Anlage
2.3

Änderungen

Datum

gezeichnet

geprüft

Grundlagen P lan			
Planart	Bezugssyst em	Bezugsquelle	Datum
ALKIS-Daten	Lagesystem: Gauß-Krüger en-System (GK) DE_DHDN_30K4_BY120 (Transformiert von UTM-Daten durch S. Weiss (Gm 84))	ADBVG Augsburg Front of 12 86167 Augsburg	17.05. 2022
	Höhensystem: Gauß-Krüger en-System (GK) DE_DHDN_30K4_BY120	Sweco GmbH Steinerne Furt 67 86167 Augsburg	
Vermess ung	Höhensystem: Höhe über nor malothrometris che Höhe DE_DHDN12_NO H		18.04. 2017

Auftraggeber:
Gemeinde Langweid

Projekt:
Erneuerung Mischwasserkanal & Wasserleitung,
Neubau Regenwasserkanal

Plan:
Längsschnitt Regenwasserkanal A R05 - R12

Entworfen: CSP
Datum: Augsburg,
13.11.2024
Anlage Nr.: 6.3

Gezeichnet: FIS/CHT
Maßstab: 1 : 500/50
Plan Nr.: 0730-16-030-03-10

Geprüft: AKL
Entwurfplanung

Abwasserbeseitigung
Straßen- und Gießbau

Wasserversorgung
Ingenieurbau


Wasserbau
Vermessung - GIS

Auftraggeber

SWECO
Steinerne Furt 67
86167 Augsburg
Telefon +49 821 48078-0
Telefax +49 821 48078-20

Zertifiziert durch: die TÜV Nord - Cert GmbH (www.bau-nord.de)
nach DIN EN ISO 9001:2015, DIN EN ISO 14001:2015 und DIN ISO 45001:2018

437 m ü. NN														Ansch. (innen)	Umschl.					Ansch.	
-------------	--	--	--	--	--	--	--	--	--	--	--	--	--	-------------------	---------	--	--	--	--	--------	--	--	

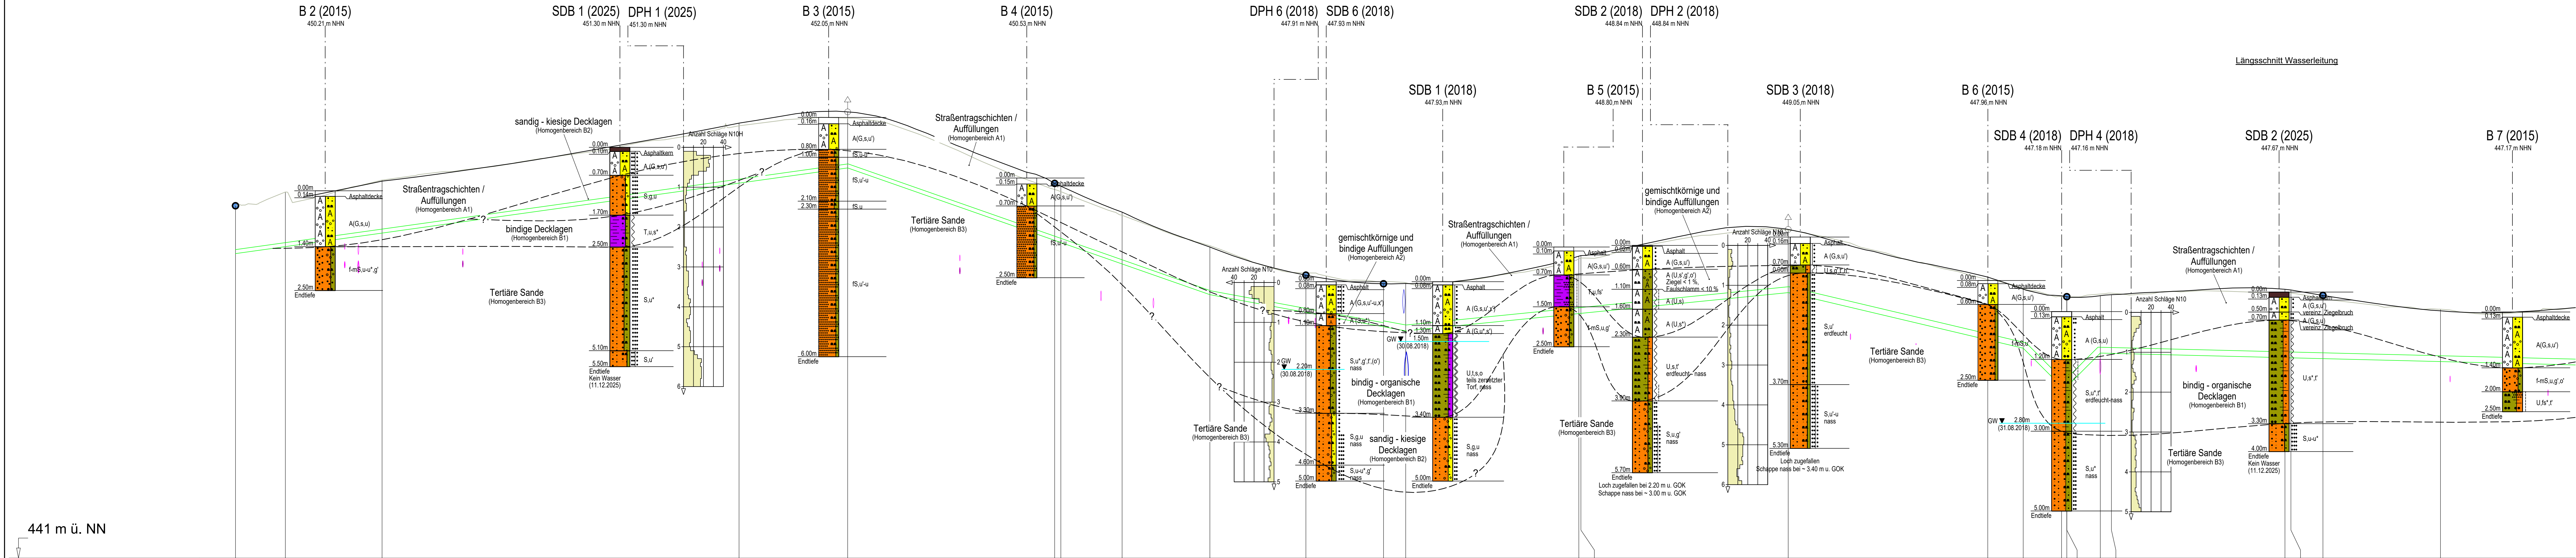

Knoten	UHY	KP1	KP2	KP3	KP4 Be+En	UHY KP5	KP6	KP7	UHY	UHY KP8	KP9 KP10	Be+En	KP11	KP12 UHY	KP13	KP14 KP15 UHY	KP16															
Lage		Bauernstraße																														
Knotenabstand m		12.50	24.25	89.50		27.23	53.44		15.36	22.00		49.10	43.40		0.52	51.96		50.04		8.88	9.62	1.31	8.40	2.78	43.50		1.50	37.50		46.00		
best. Gelände m ü. NN	449.83	450.18		450.48	451.01	451.84	452.03	452.19		452.83	453.00		453.40	453.52	453.59		453.96	454.04	454.08	454.16	454.25	454.35	454.45	454.54	454.64	454.74	454.84	454.94	455.04	455.14	455.24	
Rohrsohlentiefe von best. Gelände m	1.20	1.37		1.33	1.44	1.44	1.25	1.22		1.23	1.21		1.37	1.39	1.48		1.61	1.51	1.50	2.25	2.25	1.64	1.63	1.48	1.51	1.64	1.62	1.31	1.62	1.31	1.64	
gepl. Straße m ü. NN				450.45	451.01	451.91	452.19	452.83		448.80	447.88		448.57	448.59	448.05		448.04	447.74	447.58	447.58	447.63	447.64	447.66	447.63	447.64	447.66	447.72	447.20	447.20	447.24	447.24	
Rohrsohlentiefe von gepl. Straße m				1.30	1.30	1.51	1.41	1.41		1.19	1.19		1.44	1.45	1.67		1.57	1.48	2.28	2.26	1.44	1.44	1.72	1.70	1.27	1.27	1.27	1.27	1.27	1.27	1.27	
gepl. Rohrsohle m ü. NN	448.83	448.81		449.15	449.70	450.40	450.78	447.61	446.70	446.70	447.14	447.86	446.47	446.26	445.30	445.30	446.14	446.13	446.02	446.02	445.93	445.93	445.93	445.93	445.93	445.93	445.93	445.93	445.93	445.93	445.93	
Km		0+000		0+050		0+100		0+150		0+200		0+250		0+300		0+350		0+400		0+450		0+500		0+550		0+600		0+650		0+700		0+750

Plangrundlage:
"260112-11_LS_Wasserleitung-CHT.dwg", Sweco vom 23.01.2026

CRYSTAL GEOTECHNIK		BERATERDE INGENIEURE & GEOLOGEN GMBH INSTITUT FÜR ERD- UND GRUNDBAU · HYDROLOGISCHE BERATUNG KRIEGERSTRASSE 28 D-69189 ULM, TELEFON 06900696-0 BÜROSTRASSE 14 D-69526 WASSERBURG, TELEFON 069192278-0	
Bauperr			
Gemeinde Langweid am Lech			
Projekt			
Ausbau der Ortsdurchfahrt Achsheim - Kanal und Wasserleitungsbauarbeiten			
Planinhalt			
Längsschnitt Wasserleitung Teil 1 mit geologischer Untergrundsituation			
Maststab	gezeichnet	Datum	geprüft
1 : 500 / 50	TH/CH	25.02.2026	SY
Projekt-Nr.	CAD-Plan Nr.		Anlage
B 241174	13		24
Änderungen		Datum	gezeichnet geprüft

ANLAGE (3)

Profile aller Bohrungen, Kleinbohrungen und Rammsondierungen

Zeichenerklärung für Bodenprofile (DIN 4023)

Bezeichnung der Erkundungsstellen

-  SCH 1= Schurf Nr.
-  B 1 = Bohrung Nr.
-  B 1-P = Bohrung Nr. mit Pegelausbau
-  SDB 1= Kleinbohrung

-  DPL = leichte Rammsondierung
 -  DPM = mittelschwere Rammsondierung
 -  DPH = schwere Rammsondierung
- } DIN EN ISO 22476-2








Probenbezeichnung

- P  1.60m gestörte Probe
- S  1.60m Sonderprobe

Angaben zum Grundwasser

- GW  8.90m Grundwasser am 01.04.03
(01.04.2003) 8,9m u. GOK angebohrt
- GW  8.90m Grundwasser nach Bohrende
(09.10.2003)
- GW  8.90m Ruhwasserstand im Pegel
(09.10.2003)

Kurzzeichen, Zeichen und Farbkennzeichnungen für Bodenarten und Fels nach DIN 4023 und DIN EN ISO 14688-1

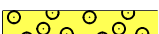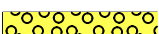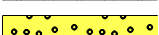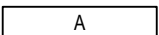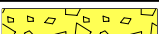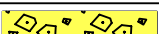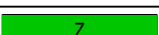Benennung		Kurzzeichen DIN 4023		Kurzzeichen DIN EN ISO 14688-1		Farbgebung	
Bodenart	Beimengung	Bodenart	Beimengung	Bodenart	Beimengung	Zeichen	Flächenfarbe
Kies	kiesig	G	g	Gr	gr		hellgelb
Grobkies	grobkiesig	gG	gg	CGr	cgr		hellgelb
Mittelkies	mittelkiesig	mG	mg	MGr	mgr		hellgelb
Feinkies	feinkiesig	fG	fg	FGr	fgr		hellgelb
Sand	sandig	S	s	Sa	sa		orange gelb
Grobsand	grobsandig	gS	gs	CSa	csa		orange gelb
Mittelsand	mittelsandig	mS	ms	MSa	msa		orange gelb
Feinsand	feinsandig	fS	fs	FSa	fsa		orange gelb
Schluff	schluffig	U	u	Si	si		oliv
Ton	tonig	T	t	Cl	cl		violett
Torf, Humus	torfig, humus	H	h	Or	or		dunkelbraun
Mudde (Faulschlamm)	organische Beimengung	F	-	Or	or		helllila
		-	o				-
Auffüllung		A	-	Mg	-		-
Steine	steinig	X	x	Co	co		hellgelb
Blöcke	mit Blöcken	Y	y	Bo	bo		hellgelb
Fels allgemein		Z	-	-	-		dunkelgrün
Fels verwittert		Zv	-	-	-		dunkelgrün

Weitere Angaben

- ' = schwach (Anteil < 15 %)
- * = stark (Anteil > 30 %)
- ∪ = naß (Vernässungszone oberhalb GW)

- ≳ = breiig
- ≲ = weich
- ⋮ = steif

- | = halbfest
- || = fest
- ⚡ = klüftig


- ⋮ = locker bis sehr locker
- ⋮⋮ = mitteldicht

- ⋮⋮⋮ = dicht
- ⋮⋮⋮⋮ = sehr dicht

Crystal Geotechnik GmbH Berat. Ingenieure und Geologen Hofstattstr. 28, 86919 Utting Tel.: 08806 / 95894-0 Fax: 08806 / 95894-44	Projekt: Ausbau der OD Achsheim - Kanal und Wasserleitungsarbeiten	
	Projekt-Nr.: B 241174	
	Anlage: 3.1	
	Maßstab: 1: 50	Datum: 11.12.2025
	Rechtswert: 634143.87	Hochwert: 5370913.20

SDB 1 (2025)


Ansatzpunkt: 439.84 m NHN

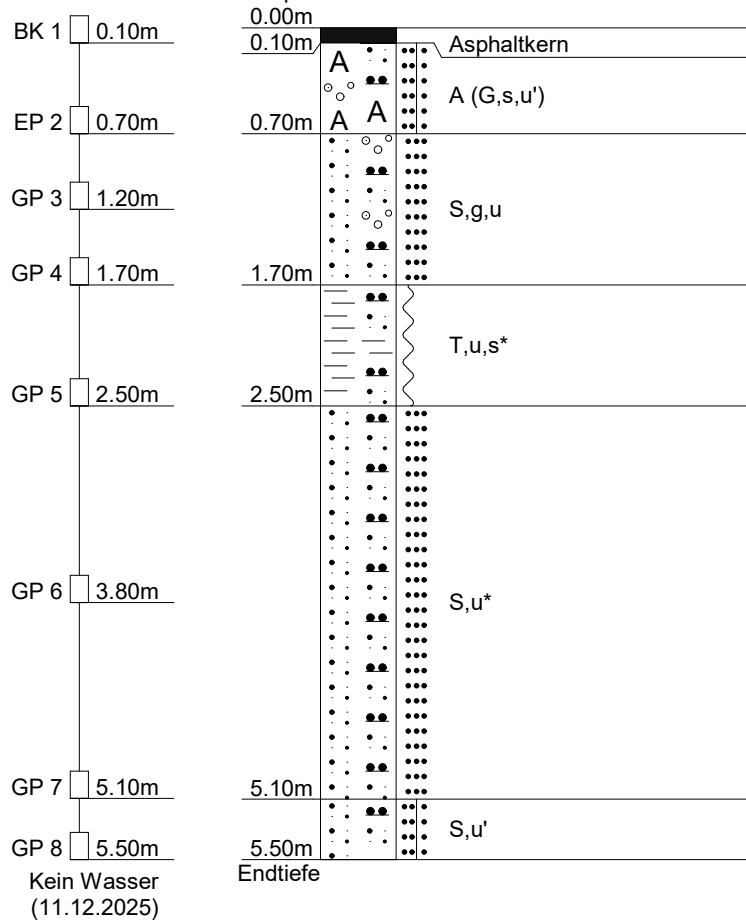

Crystal Geotechnik GmbH Berat. Ingenieure und Geologen Hofstattstr. 28, 86919 Utting Tel.: 08806 / 95894-0 Fax: 08806 / 95894-44	Projekt: Ausbau der OD Achsheim - Kanal und Wasserleitungsarbeiten	
	Projekt-Nr.: B 241174	
	Anlage: 3.2	
	Maßstab: 1: 50	Datum: 11.12.2025
	Rechtswert: 634216.14	Hochwert: 5371213.09

SDB 2 (2025)


Ansatzpunkt: 447.67 m NHN

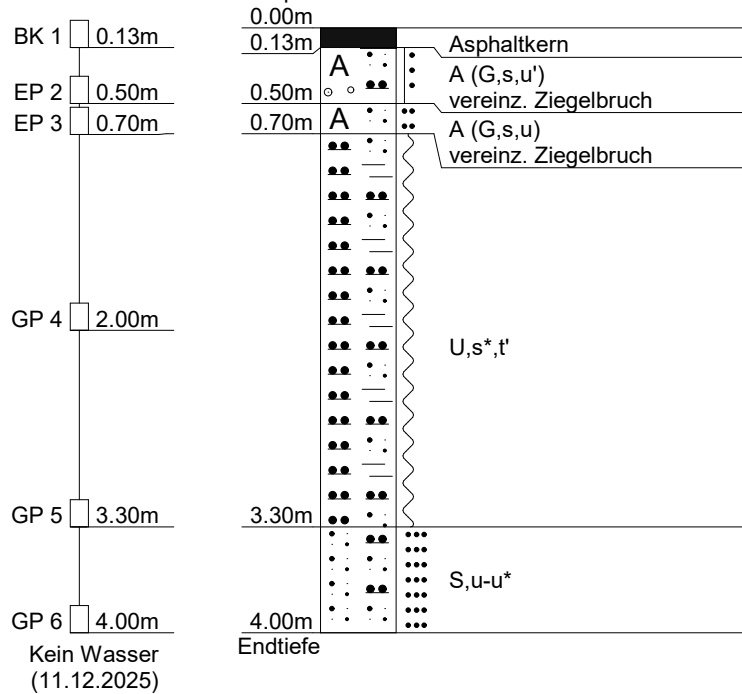

Crystal Geotechnik GmbH Berat. Ingenieure und Geologen Hofstattstr. 28, 86919 Utting Tel.: 08806 / 95894-0 Fax: 08806 / 95894-44	Projekt: Ausbau der OD Achsheim - Kanal und Wasserleitungsarbeiten		
	Projekt-Nr.: B 241174		
	Anlage: 3.4		
	Maßstab: 1: 50		Datum: 15.12.2025
	Rechtswert: 634281.42		Hochwert: 5371406.54

SDB 4 (2025)


Ansatzpunkt: 446.55 m NHN

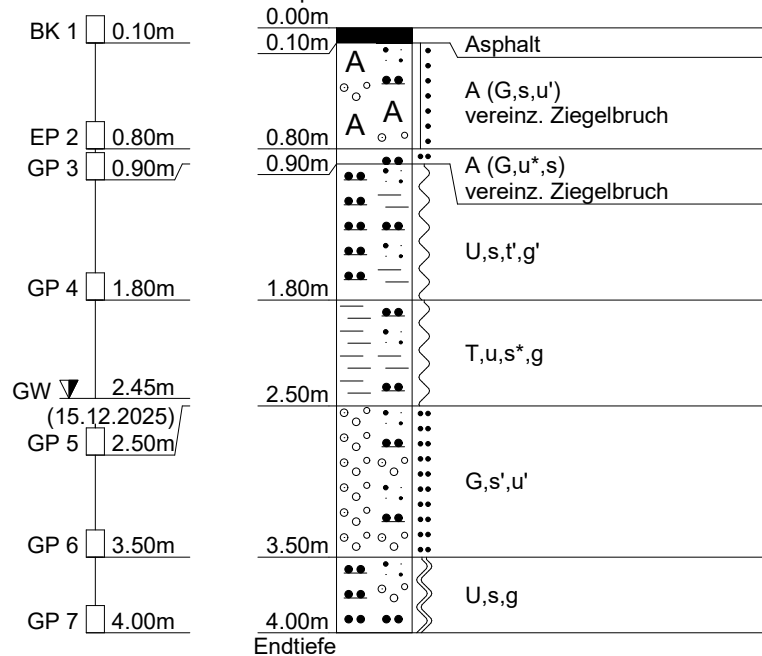

Crystal Geotechnik GmbH Berat. Ingenieure und Geologen Hofstattstr. 28, 86919 Utting Tel.: 08806 / 95894-0 Fax: 08806 / 95894-44	Projekt: Ausbau der OD Achsheim - Kanal und Wasserleitungsarbeiten	
	Projekt-Nr.: B 241174	
	Anlage: 3.5	
	Maßstab: 1: 50	Datum: 15.12.2025
	Rechtswert: 634331.27	Hochwert: 5371531.13

SDB 5 (2025)


Ansatzpunkt: 446.07 m NHN

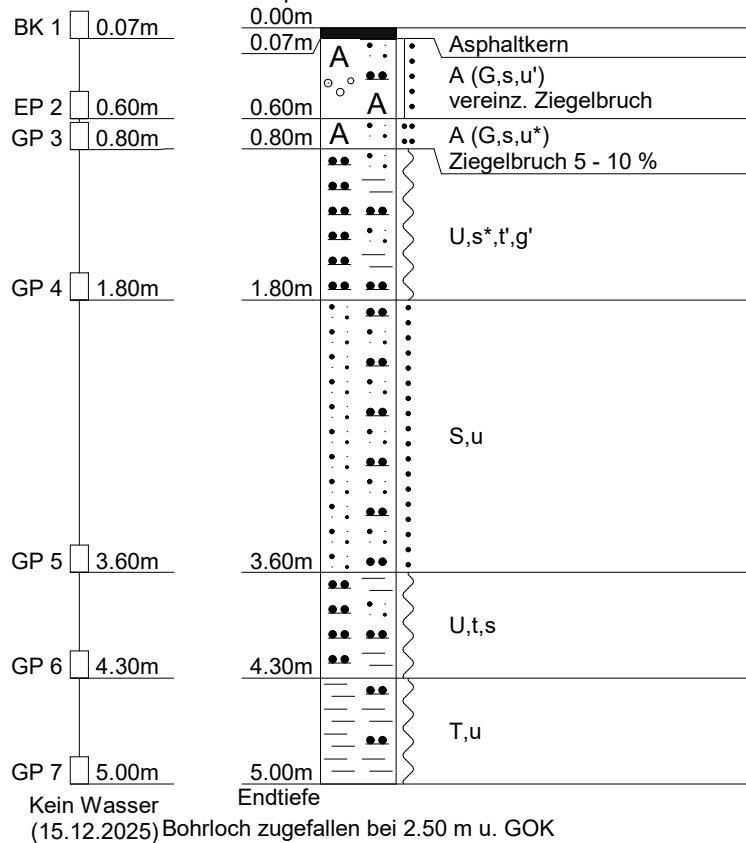

Crystal Geotechnik GmbH Berat. Ingenieure und Geologen Hofstattstr. 28, 86919 Utting Tel.: 08806 / 95894-0 Fax: 08806 / 95894-44	Projekt: Ausbau der OD Achsheim - Kanal und Wasserleitungsarbeiten	
	Projekt-Nr.: B 241174	
	Anlage: 3.6	
	Maßstab: 1: 50	Datum: 09.12.2025
	Rechtswert: 634256.45	Hochwert: 5371681.24

SDB 6 (2025)


Ansatzpunkt: 453.33 m NHN

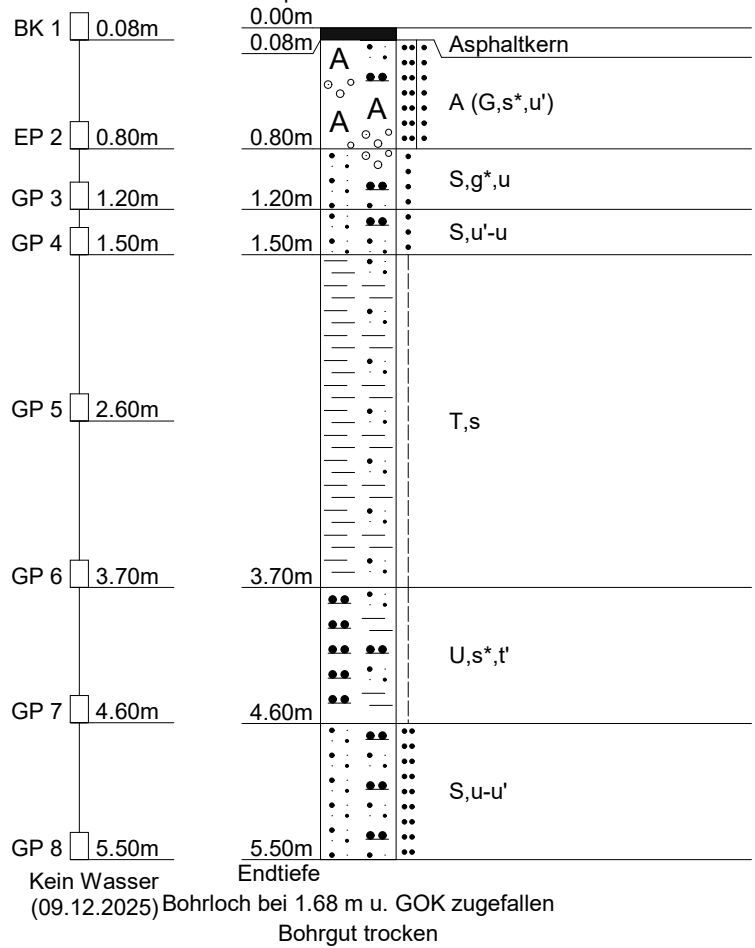

Crystal Geotechnik GmbH Berat. Ingenieure und Geologen Hofstattstr. 28, 86919 Utting Tel.: 08806 / 95894-0 Fax: 08806 / 95894-44	Projekt: Ausbau der OD Achsheim - Kanal und Wasserleitungsarbeiten	
	Projekt-Nr.: B 241174	
	Anlage: 3.7	
	Maßstab: 1: 50	Datum: 09.12.2025
	Rechtswert: 634277.33	Hochwert: 5371721.94

SDB 7 (2025)


Ansatzpunkt: 452.55 m NHN

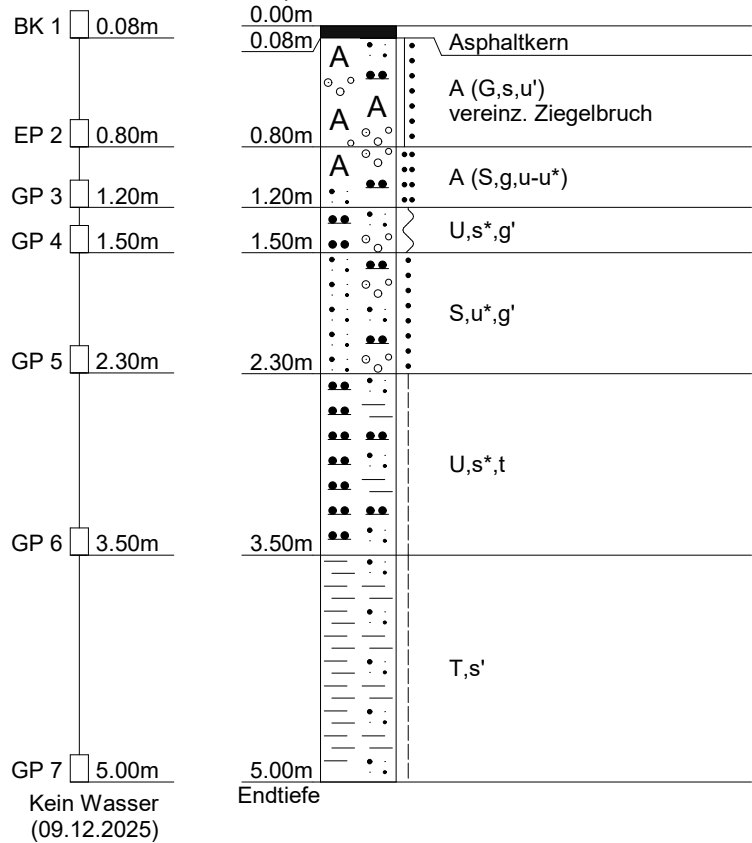

Crystal Geotechnik GmbH Berat. Ingenieure und Geologen Hofstattstr. 28, 86919 Utting Tel.: 08806 / 95894-0 Fax: 08806 / 95894-44	Projekt: Ausbau der OD Achsheim - Kanal und Wasserleitungsarbeiten	
	Projekt-Nr.: B 241174	
	Anlage: 3.8	
	Maßstab: 1: 50	Datum: 11.12.2025
	Rechtswert: 634154.27	Hochwert: 5371095.64

SDB 8 (2025)


Ansatzpunkt: 446.69 m NHN

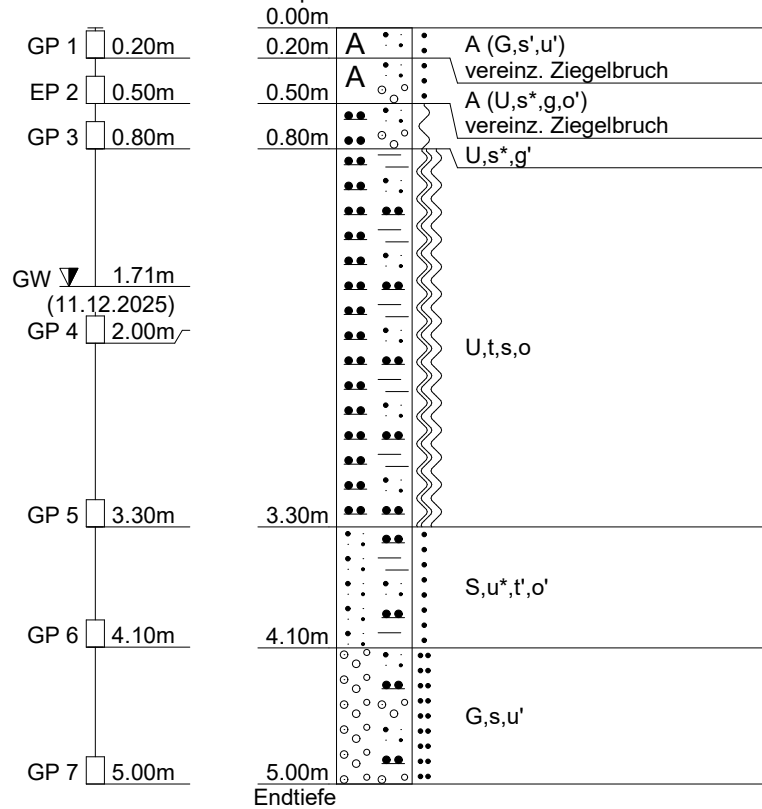

Crystal Geotechnik GmbH Berat. Ingenieure und Geologen Hofstattstr. 28, 86919 Utting Tel.: 08806 / 95894-0 Fax: 08806 / 95894-44	Projekt: Ausbau der OD Achsheim - Kanal und Wasserleitungsarbeiten	
	Projekt-Nr.: B 241174	
	Anlage: 3.9	
	Maßstab: 1: 50	Datum: 10.12.2025
	Rechtswert: 634244.38	Hochwert: 5371095.94

SDB 9 (2025)


Ansatzpunkt: 445.32 m NHN

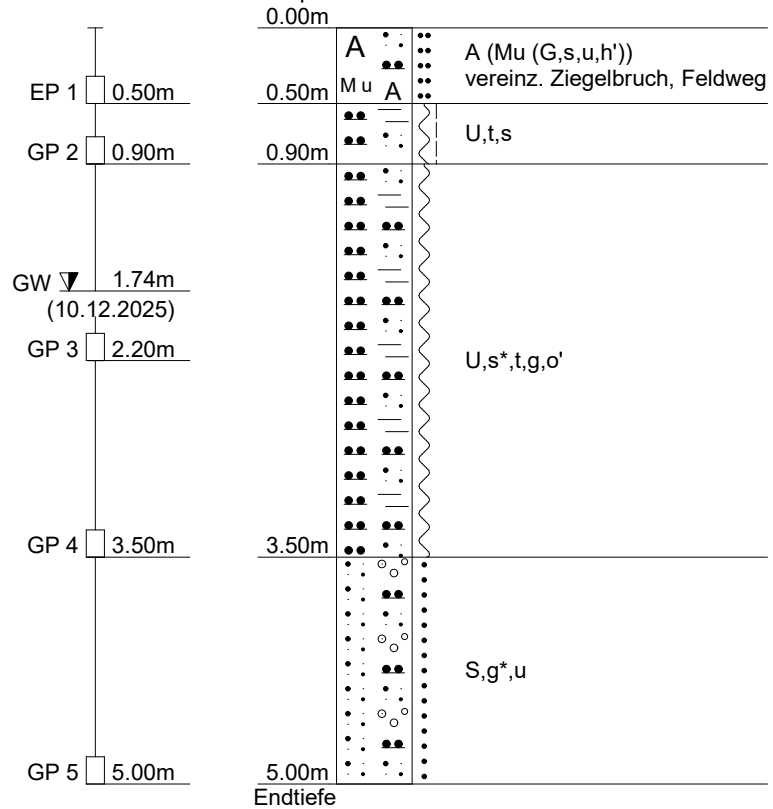

Crystal Geotechnik GmbH Berat. Ingenieure und Geologen Hofstattstr. 28, 86919 Utting Tel.: 08806 / 95894-0 Fax: 08806 / 95894-44	Projekt: Ausbau der OD Achsheim - Kanal und Wasserleitungsarbeiten	
	Projekt-Nr.: B 241174	
	Anlage: 3.10	
	Maßstab: 1: 50	Datum: 10.12.2025
	Rechtswert: 634291.90	Hochwert: 5371098.34

SDB 10 (2025)


Ansatzpunkt: 444.45 m NHN

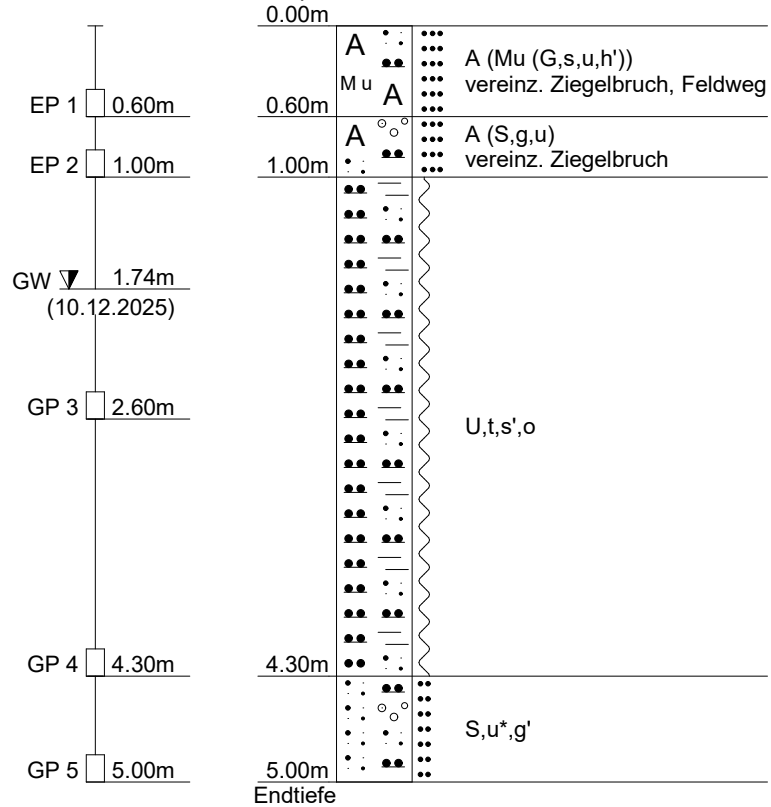

Crystal Geotechnik GmbH Berat. Ingenieure und Geologen Hofstattstr. 28, 86919 Utting Tel.: 08806 / 95894-0 Fax: 08806 / 95894-44	Projekt: Ausbau der OD Achsheim - Kanal und Wasserleitungsarbeiten	
	Projekt-Nr.: B 241174	
	Anlage: 3.11	
	Maßstab: 1: 50	Datum: 10.12.2025
	Rechtswert: 634376.74	Hochwert: 5371102.57

SDB 11 (2025)


Ansatzpunkt: 442.52 m NHN

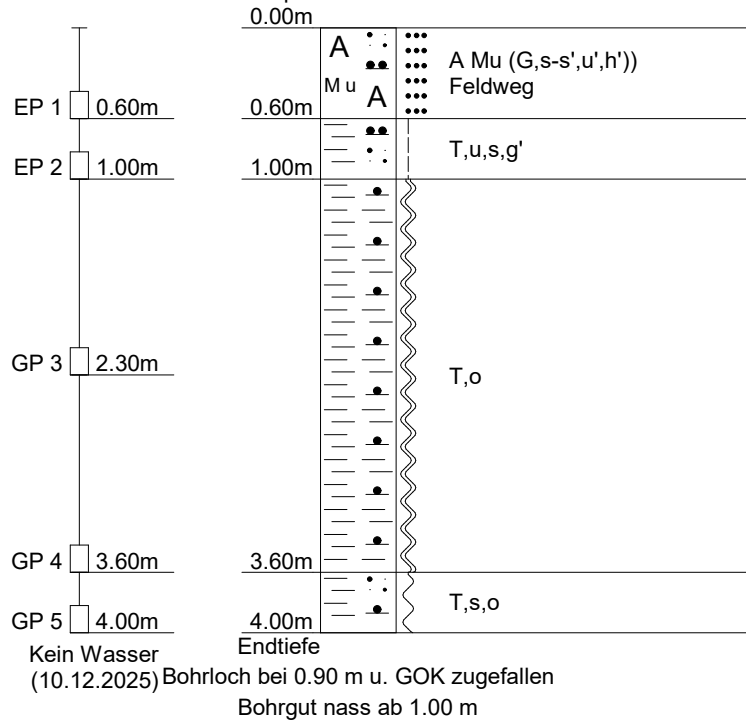

Crystal Geotechnik GmbH Berat. Ingenieure und Geologen Hofstattstr. 28, 86919 Utting Tel.: 08806 / 95894-0 Fax: 08806 / 95894-44	Projekt: Ausbau der OD Achsheim - Kanal und Wasserleitungsarbeiten	
	Projekt-Nr.: B 241174 (B181358)	
	Anlage: 3.12	
	Maßstab: 1: 50	Datum: 30.08.2018
	Rechtswert: 4412442.20	Hochwert: 5371892.38

SDB 1 (2018)


Ansatzpunkt: 447.93 m NHN

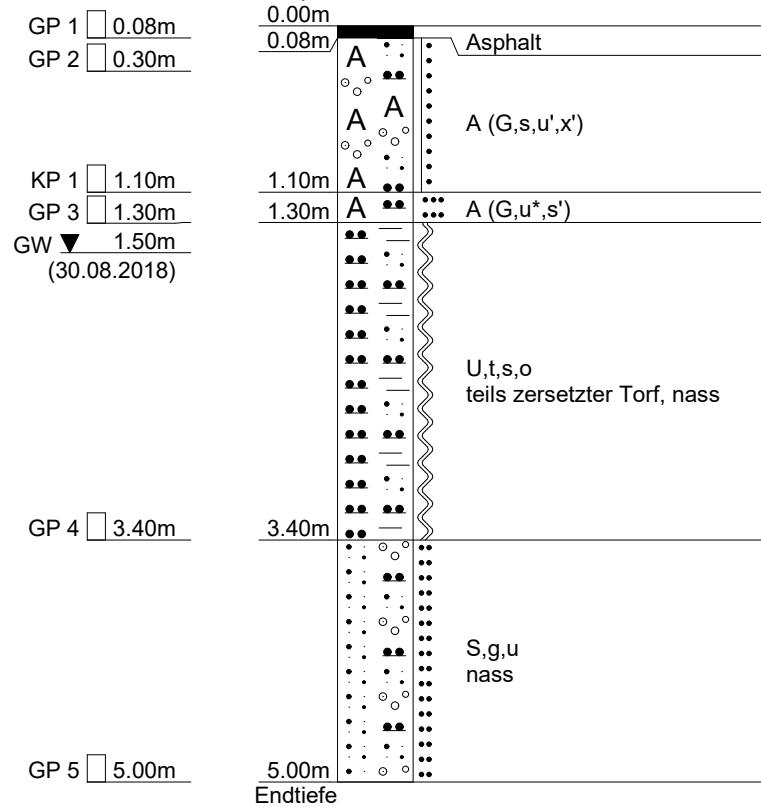

Crystal Geotechnik GmbH Berat. Ingenieure und Geologen Hofstattstr. 28, 86919 Utting Tel.: 08806 / 95894-0 Fax: 08806 / 95894-44	Projekt: Ausbau der OD Achsheim - Kanal und Wasserleitungsarbeiten	
	Projekt-Nr.: B 241174 (B181358)	
	Anlage: 3.13	
	Maßstab: 1: 50	Datum: 30.08.2018
	Rechtswert: 4412472.75	Hochwert: 5371924.55

SDB 2 (2018)

Ansatzpunkt: 448.84 m NHN

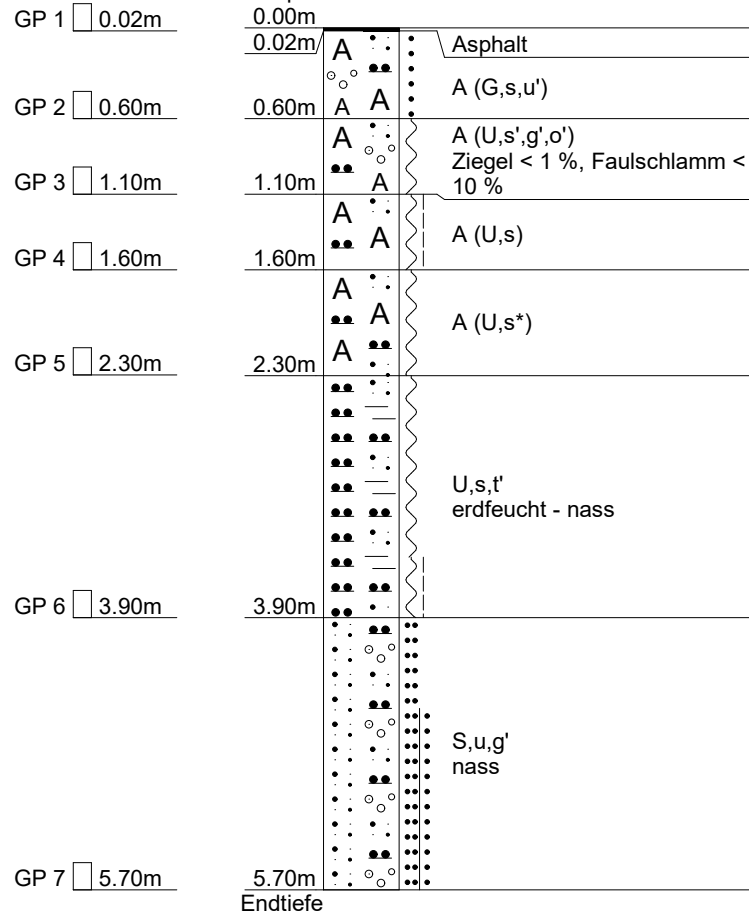


Loch zugefallen bei 2.20 m u. GOK

Schappe nass bei ~ 3.00 m u. GOK

Crystal Geotechnik GmbH Berat. Ingenieure und Geologen Hofstattstr. 28, 86919 Utting Tel.: 08806 / 95894-0 Fax: 08806 / 95894-44	Projekt: Ausbau der OD Achsheim - Kanal und Wasserleitungsarbeiten		
	Projekt-Nr.: B 241174 (B181358)		
	Anlage: 3.14		
	Maßstab: 1: 50	Datum: 30.08.2018	
	Rechtswert: 4412513.52	Hochwert: 5371933.60	

SDB 3 (2018)

Ansatzpunkt: 449.05 m NHN

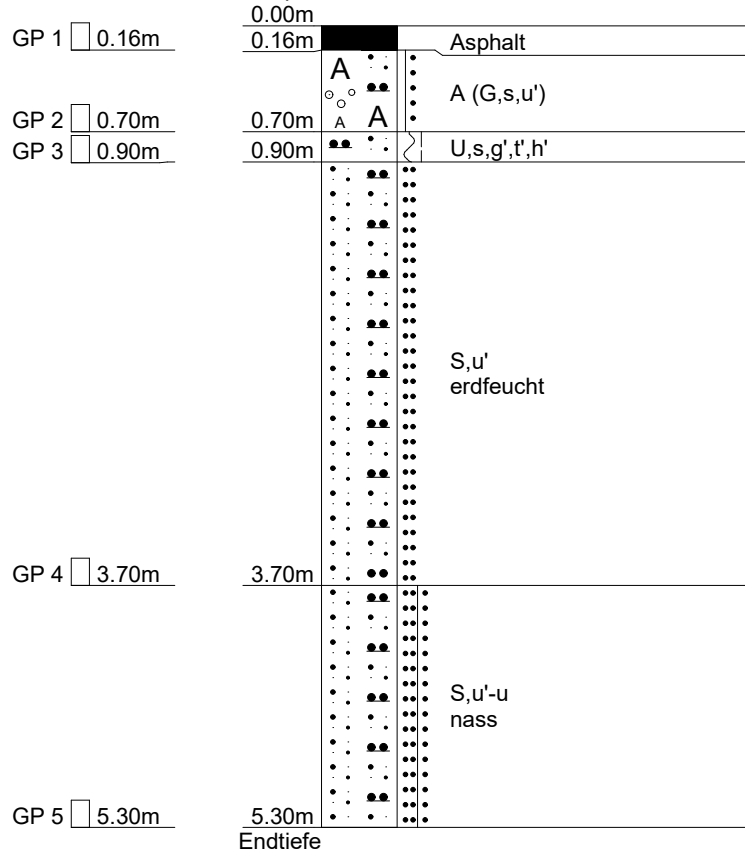


Loch zugefallen
 Schappe nass bei ~ 3.40 m u. GOK

Crystal Geotechnik GmbH Berat. Ingenieure und Geologen Hofstattstr. 28, 86919 Utting Tel.: 08806 / 95894-0 Fax: 08806 / 95894-44	Projekt: Ausbau der OD Achsheim - Kanal und Wasserleitungsarbeiten	
	Projekt-Nr.: B 241174 (B181358)	
	Anlage: 3.15	
	Maßstab: 1: 50	Datum: 31.08.2018
	Rechtswert: 4412579.70	Hochwert: 5371947.13

SDB 4 (2018)


Ansatzpunkt: 447.18 m NHN

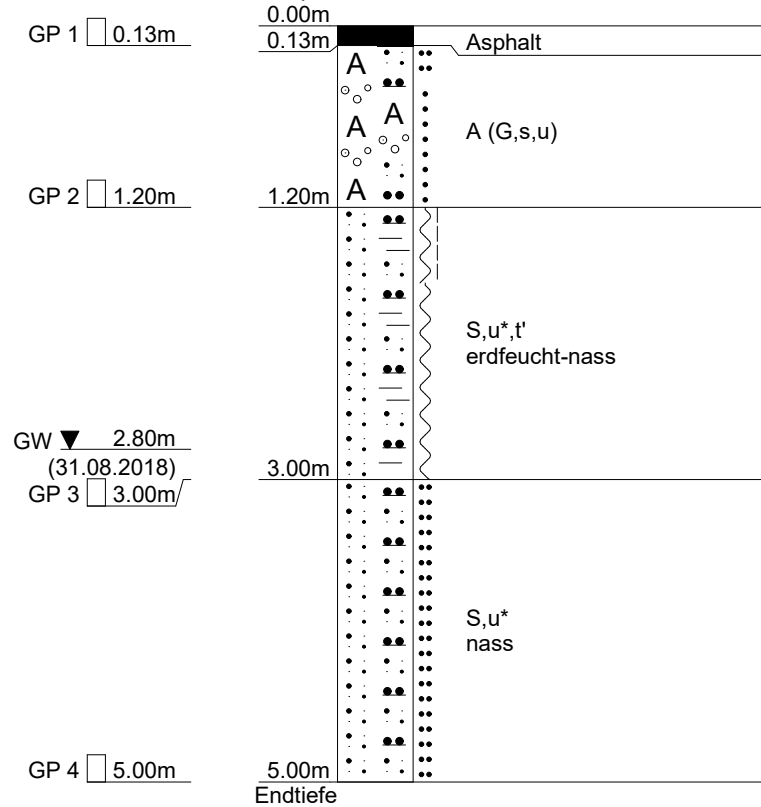

Crystal Geotechnik GmbH Berat. Ingenieure und Geologen Hofstattstr. 28, 86919 Utting Tel.: 08806 / 95894-0 Fax: 08806 / 95894-44	Projekt: Ausbau der OD Achsheim - Kanal und Wasserleitungsarbeiten	
	Projekt-Nr.: B 241174 (B181358)	
	Anlage: 3.16	
	Maßstab: 1: 50	Datum: 29.08.2018
	Rechtswert: 4412590.42	Hochwert: 5371908.97

SDB 5 (2018)


Ansatzpunkt: 446.28 m NHN

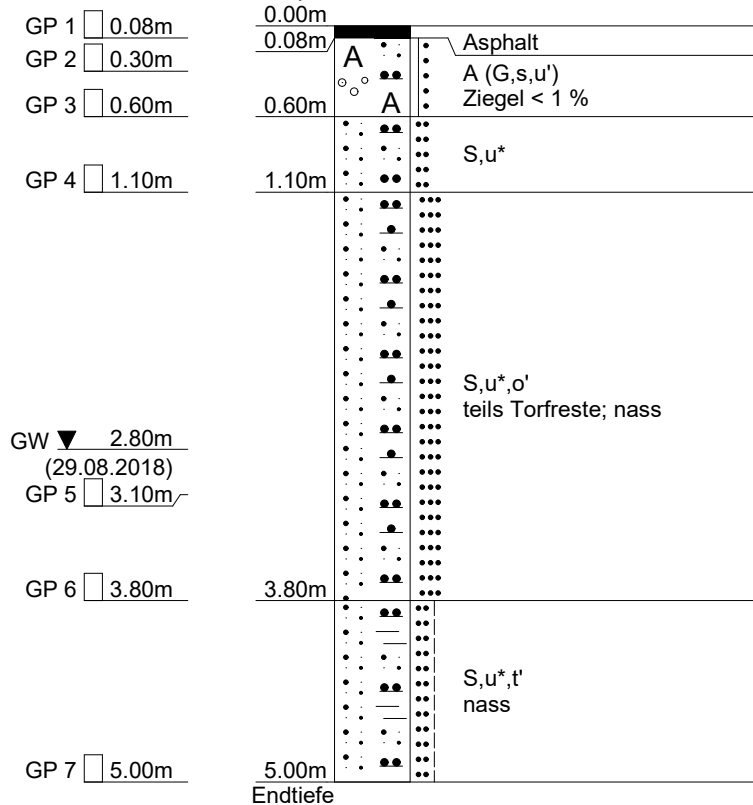

Crystal Geotechnik GmbH Berat. Ingenieure und Geologen Hofstattstr. 28, 86919 Utting Tel.: 08806 / 95894-0 Fax: 08806 / 95894-44	Projekt: Ausbau der OD Achsheim - Kanal und Wasserleitungsarbeiten	
	Projekt-Nr.: B 241174 (B181358)	
	Anlage: 3.17	
	Maßstab: 1: 50	Datum: 30.08.2018
	Rechtswert: 4412443.45	Hochwert: 5371863.20


SDB 6 (2018)

Ansatzpunkt: 447.93 m NHN

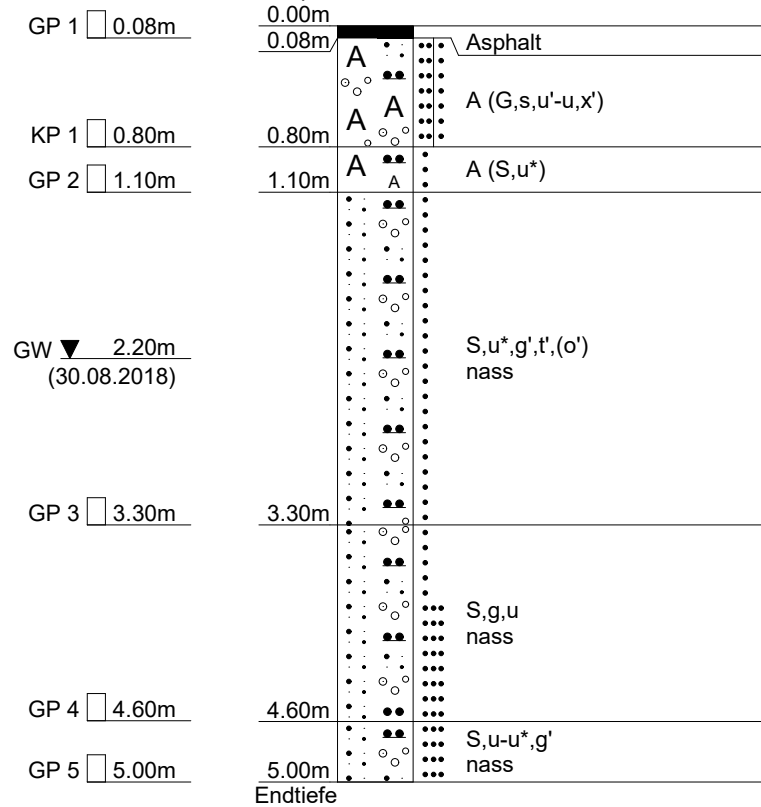

SDB 7 (2018)


Ansatzpunkt: 447.35 m NHN

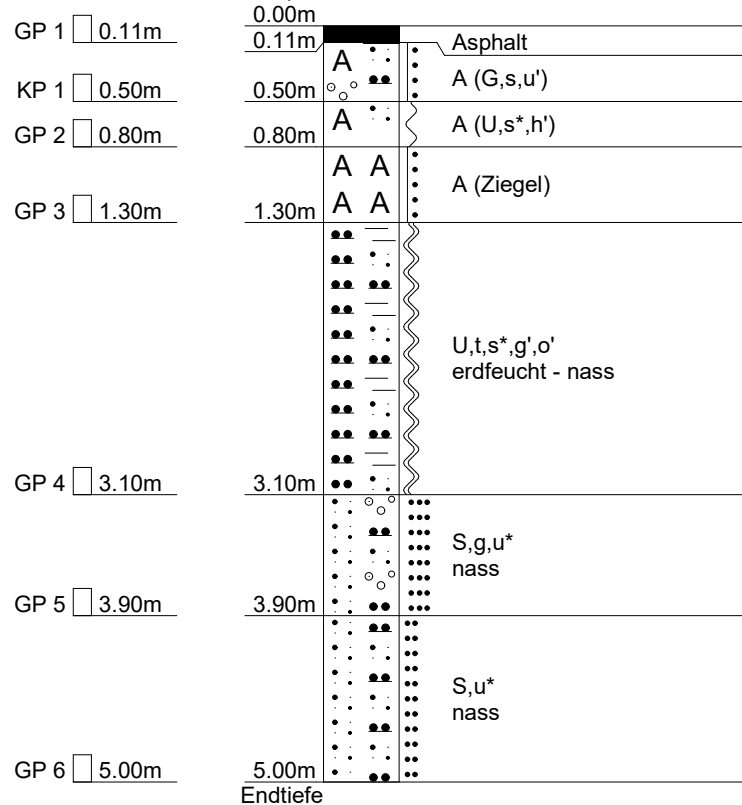

Crystal Geotechnik GmbH Berat. Ingenieure und Geologen Hofstattstr. 28, 86919 Utting Tel.: 08806 / 95894-0 Fax: 08806 / 95894-44	Projekt: Ausbau der OD Achsheim - Kanal und Wasserleitungsarbeiten	
	Projekt-Nr.: B 241174 (B181358)	
	Anlage: 3.19	
	Maßstab: 1: 50	Datum: 29.08.2018
	Rechtswert: 4412593.68	Hochwert: 5371865.41

SDB 8 (2018)


Ansatzpunkt: 445.45 m NHN

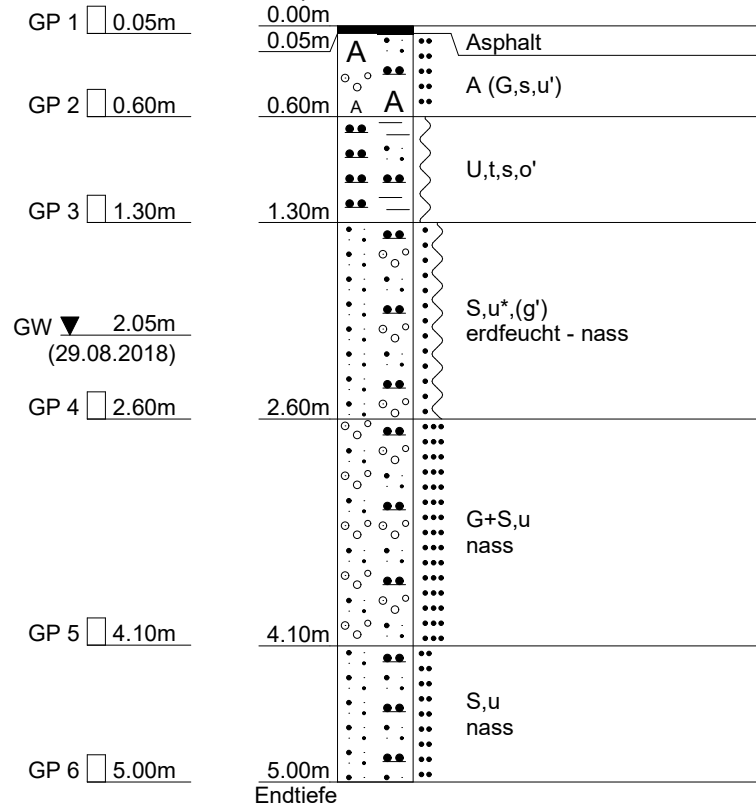

Crystal Geotechnik GmbH Berat. Ingenieure und Geologen Hofstattstr. 28, 86919 Utting Tel.: 08806 / 95894-0 Fax: 08806 / 95894-44	Projekt: Ausbau der OD Achsheim - Kanal und Wasserleitungsarbeiten	
	Projekt-Nr.: B 241174 (GTA Gutachten)	
	Anlage: 3.20	
	Maßstab: 1: 50	Datum: 2015
	Rechtswert:	Hochwert:

B 1 (2015)

Ansatzpunkt: 448.48 m NHN

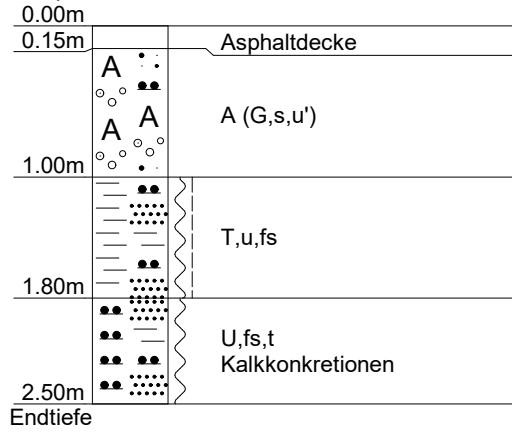

Crystal Geotechnik GmbH

Berat. Ingenieure und Geologen

Hofstattstr. 28, 86919 Utting

Tel.: 08806 / 95894-0

Fax: 08806 / 95894-44

Projekt: Ausbau der OD Achsheim - Kanal und Wasserleitungsarbeiten

Projekt-Nr.: B 241174 (GTA Gutachten)

Anlage: 3.21

Maßstab: 1: 50


Datum: 2015

Rechtswert:

Hochwert:


B 2 (2015)

Ansatzpunkt: 450.21 m NHN

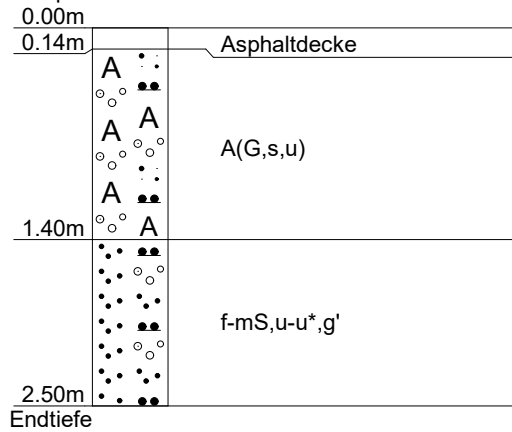

B 3 (2015)

Ansatzpunkt: 452.05 m NHN

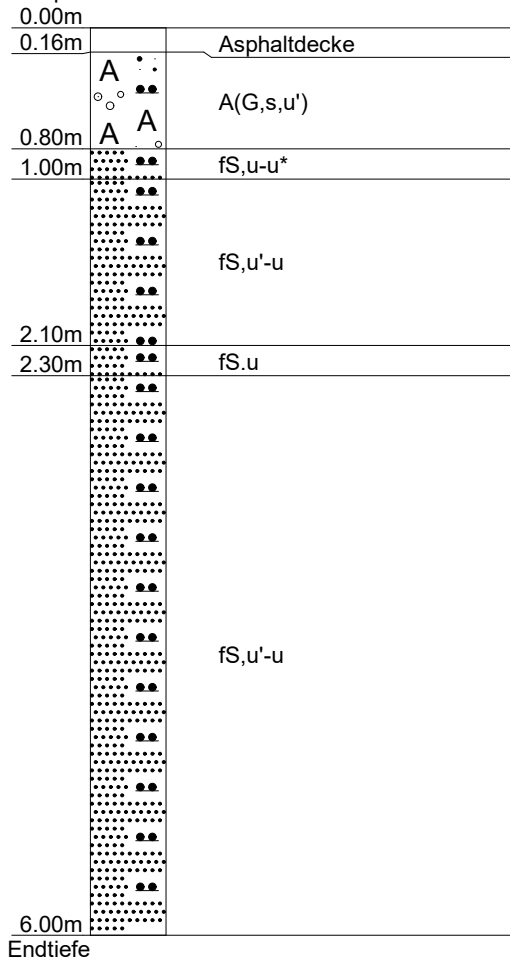

Crystal Geotechnik GmbH

Berat. Ingenieure und Geologen

Hofstattstr. 28, 86919 Utting

Tel.: 08806 / 95894-0

Fax: 08806 / 95894-44

Projekt: Ausbau der OD Achsheim - Kanal und Wasserleitungsarbeiten

Projekt-Nr.: B 241174 (GTA Gutachten)

Anlage: 3.23

Maßstab: 1: 50


Datum: 2015

Rechtswert:

Hochwert:

B 4 (2015)


Ansatzpunkt: 450.53 m NHN

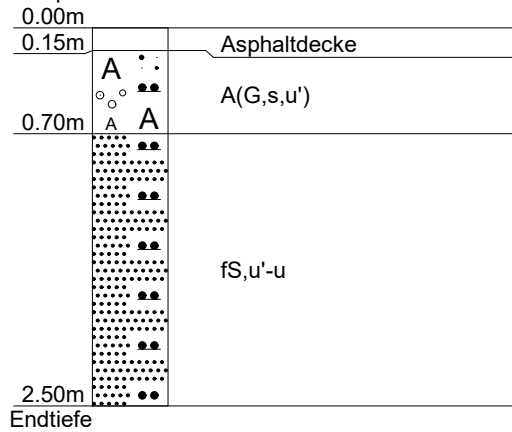

Crystal Geotechnik GmbH Berat. Ingenieure und Geologen Hofstattstr. 28, 86919 Utting Tel.: 08806 / 95894-0 Fax: 08806 / 95894-44	Projekt: Ausbau der OD Achsheim - Kanal und Wasserleitungsarbeiten	
	Projekt-Nr.: B 241174 (GTA Gutachten)	
	Anlage: 3.24	
	Maßstab: 1: 50	Datum: 2015
	Rechtswert:	Hochwert:

B 5 (2015)

Ansatzpunkt: 448.80 m NHN

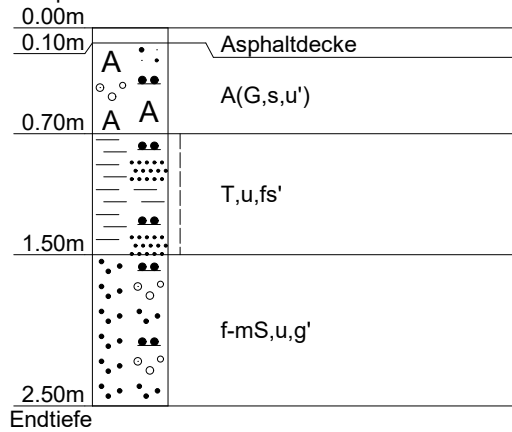

Crystal Geotechnik GmbH

Berat. Ingenieure und Geologen

Hofstattstr. 28, 86919 Utting

Tel.: 08806 / 95894-0

Fax: 08806 / 95894-44

Projekt: Ausbau der OD Achsheim - Kanal und Wasserleitungsarbeiten

Projekt-Nr.: B 241174 (GTA Gutachten)

Anlage: 3.25

Maßstab: 1: 50


Datum: 2015

Rechtswert:

Hochwert:

B 6 (2015)


Ansatzpunkt: 447.96 m NHN

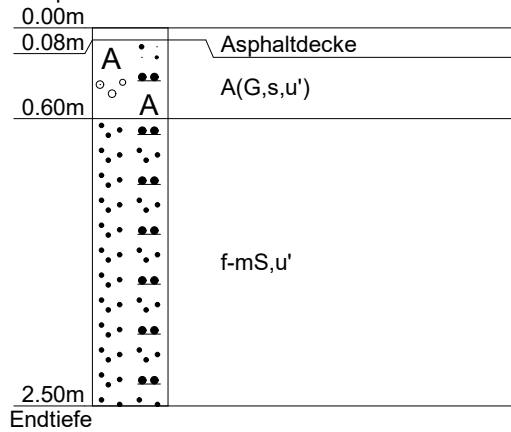

Crystal Geotechnik GmbH Berat. Ingenieure und Geologen Hofstattstr. 28, 86919 Utting Tel.: 08806 / 95894-0 Fax: 08806 / 95894-44	Projekt: Ausbau der OD Achsheim - Kanal und Wasserleitungsarbeiten	
	Projekt-Nr.: B 241174 (GTA Gutachten)	
	Anlage: 3.26	
	Maßstab: 1: 50	Datum: 2015
	Rechtswert:	Hochwert:

B 7 (2015)


Ansatzpunkt: 447.17 m NHN

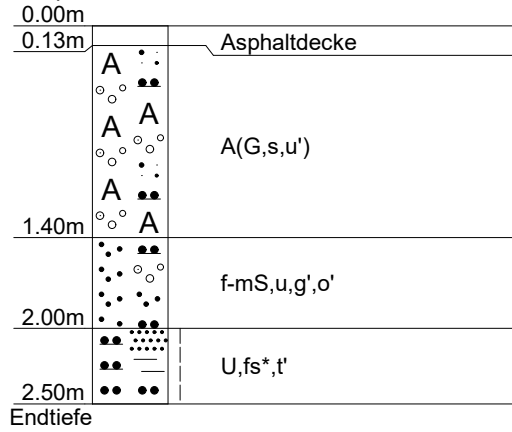

Crystal Geotechnik GmbH Berat. Ingenieure und Geologen Hofstattstr. 28, 86919 Utting Tel.: 08806 / 95894-0 Fax: 08806 / 95894-44	Projekt: Ausbau der OD Achsheim - Kanal und Wasserleitungsarbeiten	
	Projekt-Nr.: B 241174 (GTA Gutachten)	
	Anlage: 3.27	
	Maßstab: 1: 50	Datum: 2015
	Rechtswert:	Hochwert:

B 8 (2015)

Ansatzpunkt: 445.84 m NHN

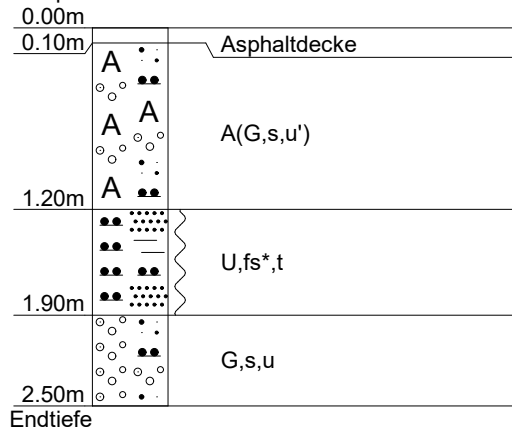

Crystal Geotechnik GmbH

Berat. Ingenieure und Geologen

Hofstattstr. 28, 86919 Utting

Tel.: 08806 / 95894-0

Fax: 08806 / 95894-44

Projekt: Ausbau der OD Achsheim - Kanal und Wasserleitungsarbeiten

Projekt-Nr.: B 241174 (GTA Gutachten)

Anlage: 3.28

Maßstab: 1: 50


Datum: 2015

Rechtswert:

Hochwert:

B 9 (2015)


Ansatzpunkt: 446.33 m NHN

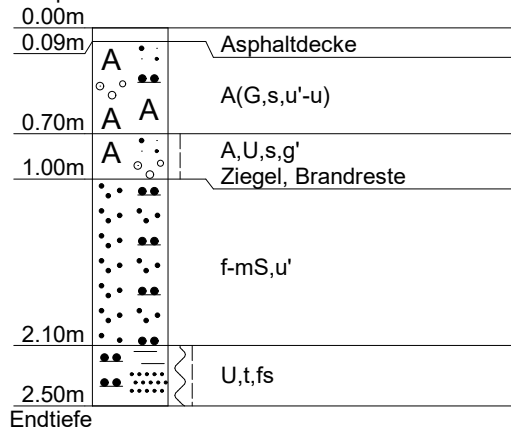

Crystal Geotechnik GmbH Berat. Ingenieure und Geologen Hofstattstr. 28, 86919 Utting Tel.: 08806 / 95894-0 Fax: 08806 / 95894-44	Projekt: Ausbau der OD Achsheim - Kanal und Wasserleitungsarbeiten	
	Projekt-Nr.: B 241174 (GTA Gutachten)	
	Anlage: 3.29	
	Maßstab: 1: 50	Datum: 2015
	Rechtswert:	Hochwert:

B 10 (2015)


Ansatzpunkt: 449.64 m NHN

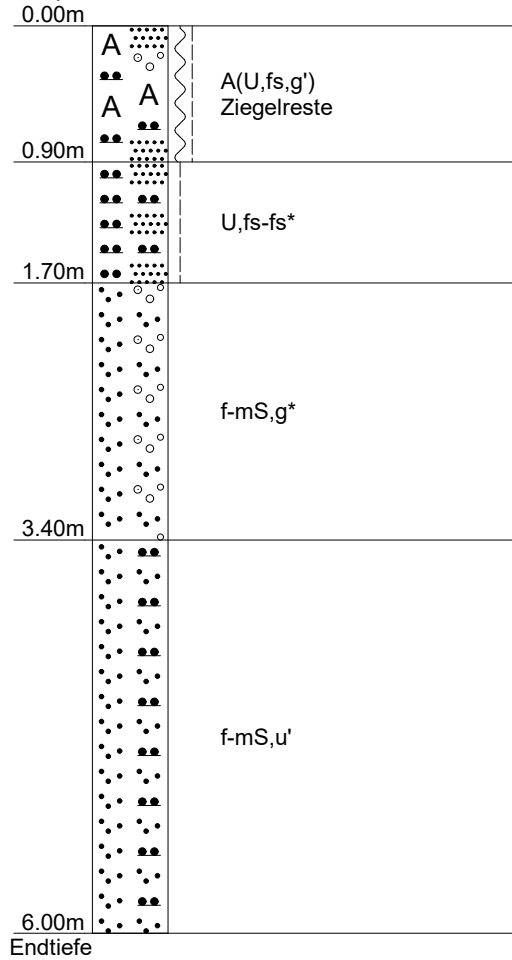

Crystal Geotechnik GmbH Berat. Ingenieure und Geologen Hofstattstr. 28, 86919 Utting Tel.: 08806 / 95894-0 Fax: 08806 / 95894-44	Projekt: Ausbau der OD Achsheim - Kanal und Wasserleitungsarbeiten	
	Projekt-Nr.: B 241174 (GTA Gutachten)	
	Anlage: 3.30	
	Maßstab: 1: 50	Datum: 2015
	Rechtswert:	Hochwert:

B 11 (2015)

Ansatzpunkt: 452.48 m NHN

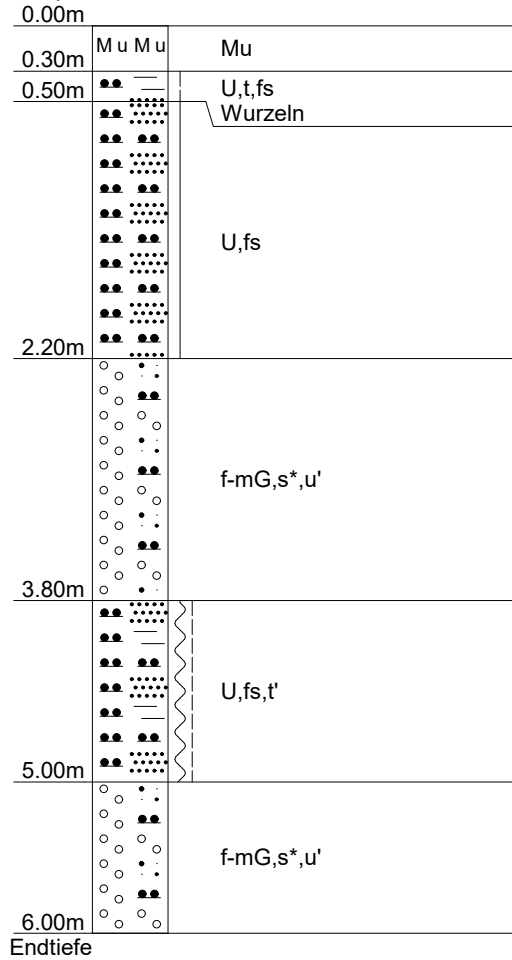

Crystal Geotechnik GmbH

Berat. Ingenieure und Geologen

Hofstattstr. 28, 86919 Utting

Tel.: 08806 / 95894-0

Fax: 08806 / 95894-44

Projekt: Ausbau der OD Achsheim - Kanal und Wasserleitungsarbeiten

Projekt-Nr.: B 241174 (GTA Gutachten)

Anlage: 3.31

Maßstab: 1: 50


Datum: 2015

Rechtswert:

Hochwert:

B 12 (2015)


Ansatzpunkt: 452.21 m NHN

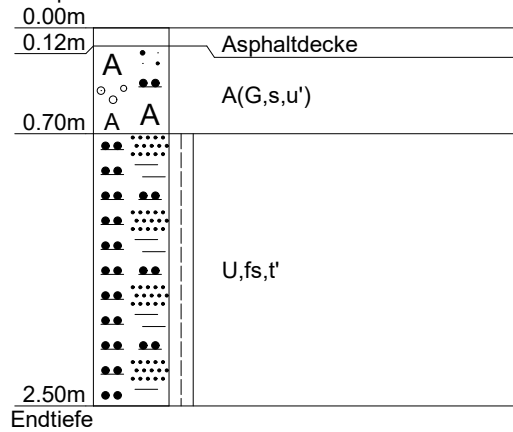

Crystal Geotechnik GmbH Berat. Ingenieure und Geologen Hofstattstr. 28, 86919 Utting Tel.: 08806 / 95894-0 Fax: 08806 / 95894-44	Projekt: Ausbau der OD Achsheim - Kanal und Wasserleitungsarbeiten	
	Projekt-Nr.: B 241174 (GTA Gutachten)	
	Anlage: 3.32	
	Maßstab: 1: 50	Datum: 2015
	Rechtswert:	Hochwert:

B 13 (2015)


Ansatzpunkt: 453.21 m NHN

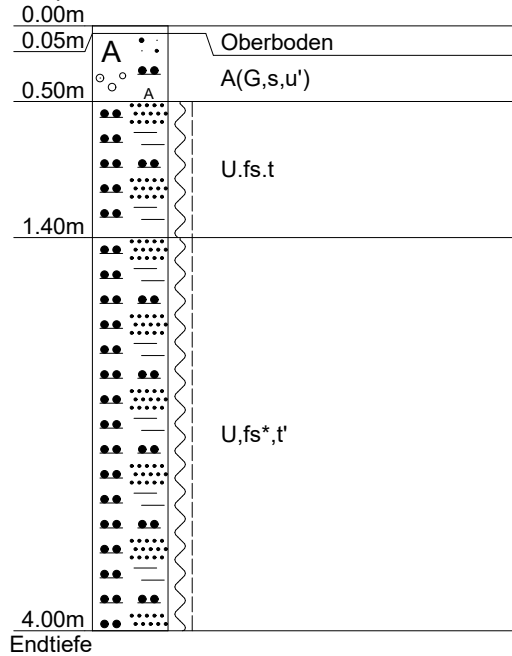

Crystal Geotechnik GmbH Berat. Ingenieure und Geologen Hofstattstr. 28, 86919 Utting Tel.: 08806 / 95894-0 Fax: 08806 / 95894-44	Projekt: Ausbau der OD Achsheim - Kanal und Wasserleitungsarbeiten	
	Projekt-Nr.: B 241174 (GTA Gutachten)	
	Anlage: 3.33	
	Maßstab: 1: 50	Datum: 2015
	Rechtswert:	Hochwert:


RKS 1 (2015)

Ansatzpunkt: 451.06 m NHN

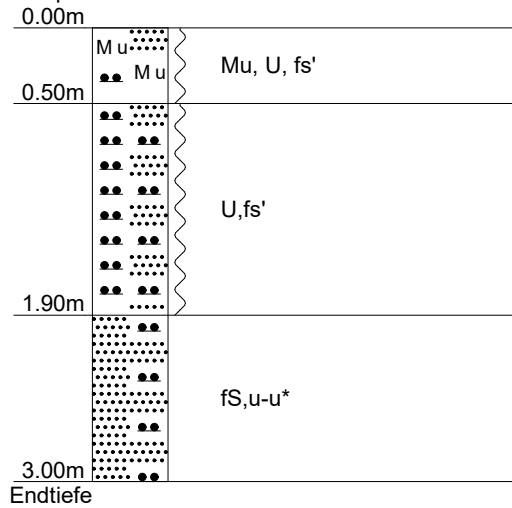

RKS 2 (2015)


Ansatzpunkt: 454.28 m NHN

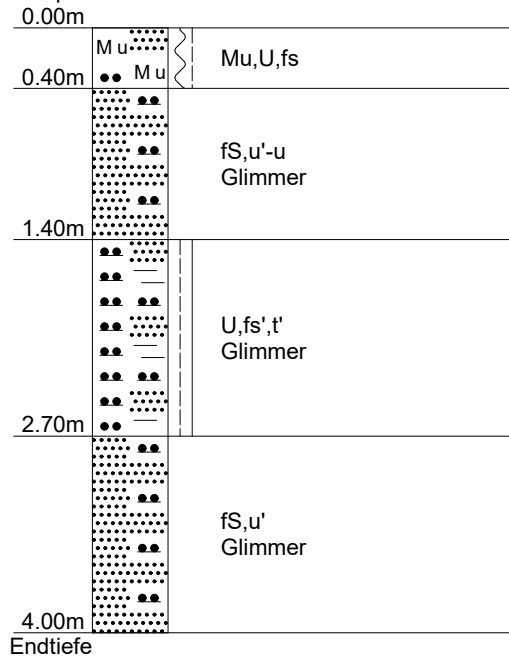

RKS 3 (2015)

Ansatzpunkt: 453.62 m NHN


0.00m

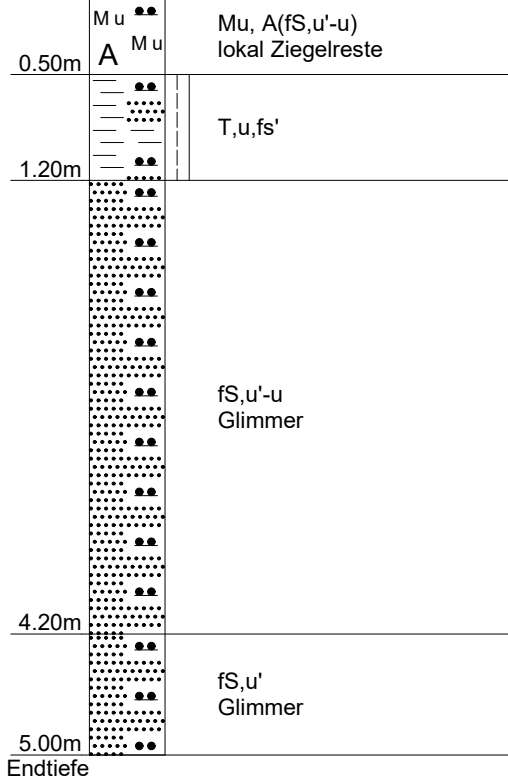

Crystal Geotechnik GmbH Berat. Ingenieure und Geologen Hofstattstr. 28, 86919 Utting Tel.: 08806 / 95894-0 Fax: 08806 / 95894-44	Projekt: Ausbau der OD Achsheim - Kanal und Wasserleitungsarbeiten	
	Projekt-Nr.: B 241174 (GTA Gutachten)	
	Anlage: 3.36	
	Maßstab: 1: 50	Datum: 2015
	Rechtswert:	Hochwert:

RKS 4 (2015)

Ansatzpunkt: 448.01 m NHN

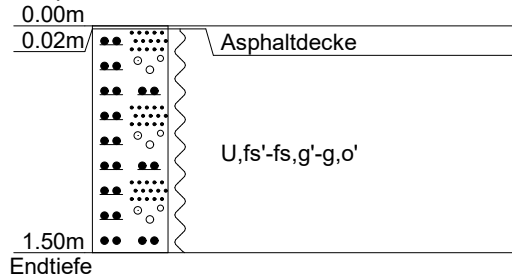

Crystal Geotechnik GmbH

Berat. Ingenieure und Geologen

Hofstattstr. 28, 86919 Utting

Tel.: 08806 / 95894-0

Fax: 08806 / 95894-44

Projekt: Ausbau der OD Achsheim - Kanal und Wasserleitungsarbeiten

Projekt-Nr.: B 241174 (GTA Gutachten)

Anlage: 3.37

Maßstab: 1: 50


Datum: 2015

Rechtswert:

Hochwert:

RKS 5 (2015)


Ansatzpunkt: 449.07 m NHN

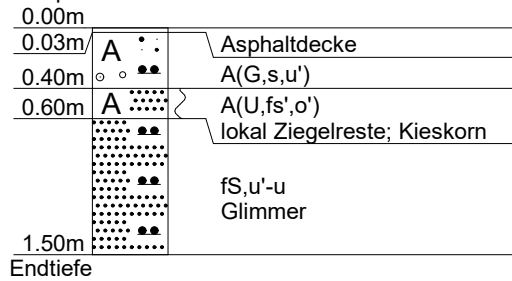

Crystal Geotechnik GmbH Berat. Ingenieure und Geologen Hofstattstr. 28, 86919 Utting Tel.: 08806 / 95894-0 Fax: 08806 / 95894-44	Projekt: Ausbau der OD Achsheim - Kanal und Wasserleitungsarbeiten	
	Projekt-Nr.: B 241174 (GTA Gutachten)	
	Anlage: 3.38	
	Maßstab: 1: 50	Datum: 2015
	Rechtswert:	Hochwert:

RKS 6 (2015)


Ansatzpunkt: 447.61 m NHN

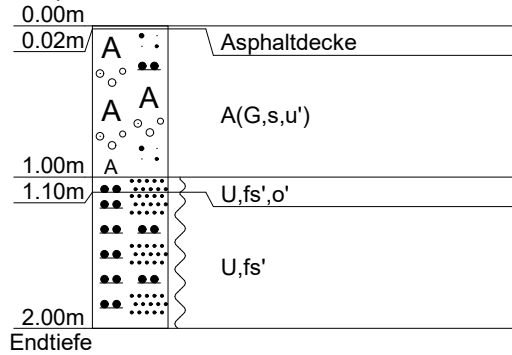

Crystal Geotechnik GmbH Berat. Ingenieure und Geologen Hofstattstr. 28, 86919 Utting Tel.: 08806 / 95894-0 Fax: 08806 / 95894-44	Projekt: Ausbau der OD Achsheim - Kanal und Wasserleitungsarbeiten	
	Projekt-Nr.: B 241174 (GTA Gutachten)	
	Anlage: 3.39	
	Maßstab: 1: 50	Datum: 2015
	Rechtswert:	Hochwert:

RKS 7 (2015)


Ansatzpunkt: 444.07 m NHN

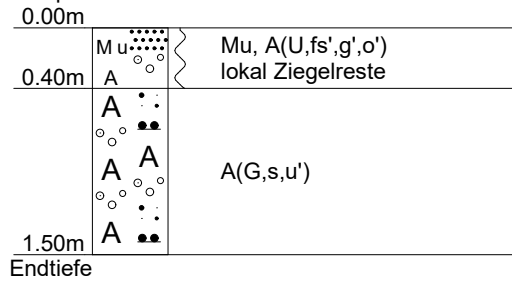

Crystal Geotechnik GmbH Berat. Ingenieure und Geologen Hofstattstr. 28, 86919 Utting Tel.: 08806 / 95894-0 Fax: 08806 / 95894-44	Projekt: Ausbau der OD Achsheim - Kanal und Wasserleitungsarbeiten	
	Projekt-Nr.: B 241174 (GTA Gutachten)	
	Anlage: 3.40	
	Maßstab: 1: 50	Datum: 2015
	Rechtswert:	Hochwert:

RKS 8 (2015)

Ansatzpunkt: 445.41 m NHN

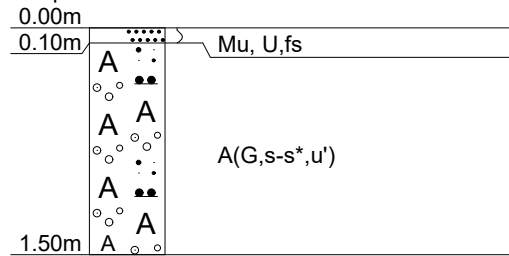


Endtiefe

Kernverlust von 0,6 bis 1,0 m

RKS 9 (2015)


Ansatzpunkt: 453.91 m NHN

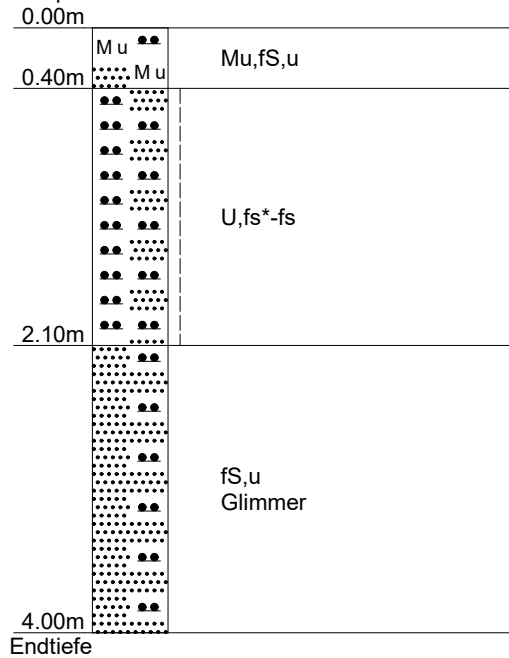

Crystal Geotechnik GmbH Berat. Ingenieure und Geologen Hofstattstr. 28, 86919 Utting Tel.: 08806 / 95894-0 Fax: 08806 / 95894-44	Projekt: Ausbau der OD Achsheim - Kanal und Wasserleitungsarbeiten	
	Projekt-Nr.: B 241174 (GTA Gutachten)	
	Anlage: 3.42	
	Maßstab: 1: 50	Datum: 2015
	Rechtswert:	Hochwert:

RKS 10 (2015)


Ansatzpunkt: 455.88 m NHN

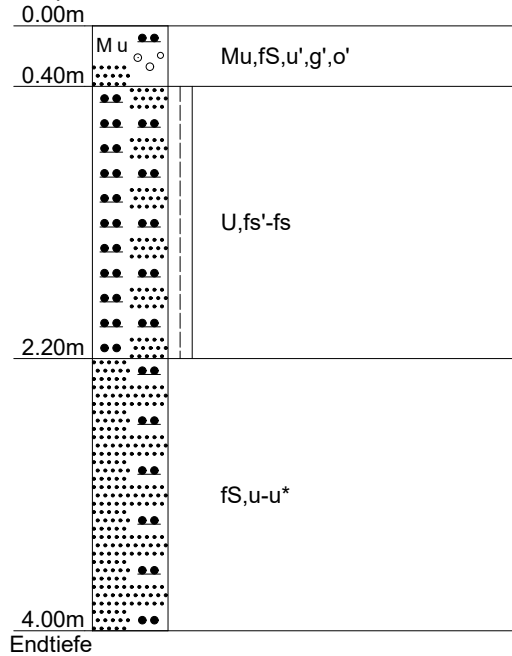

Crystal Geotechnik GmbH Berat. Ingenieure und Geologen Hofstattstr. 28, 86919 Utting Tel.: 08806 / 95894-0 Fax: 08806 / 95894-44	Projekt: Ausbau der OD Achsheim - Kanal und Wasserleitungsarbeiten	
	Projekt-Nr.: B 241174 (GTA Gutachten)	
	Anlage: 3.43	
	Maßstab: 1: 50	Datum: 2015
	Rechtswert:	Hochwert:

RKS 11 (2015)


Ansatzpunkt: 454.84 m NHN

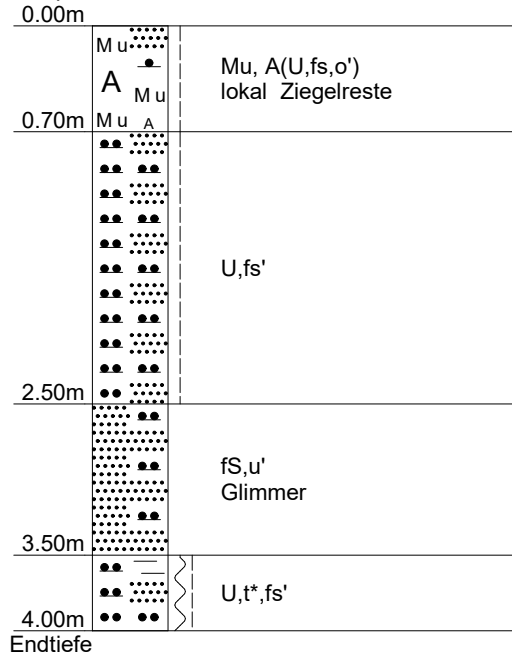

Crystal Geotechnik GmbH Berat. Ingenieure und Geologen Hofstattstr. 28, 86919 Utting Tel.: 08806 / 95894-0 Fax: 08806 / 95894-44	Projekt: Ausbau der OD Achsheim - Kanal und Wasserleitungsarbeiten	
	Projekt-Nr.: B 241174	
	Anlage: 3.45	
	Maßstab: 1: 50	Datum: 11.12.2025
	Rechtswert: 634144.00	Hochwert: 5370913.20


DPH 1 (2025)

Ansatzpunkt: 451.30 m NHN

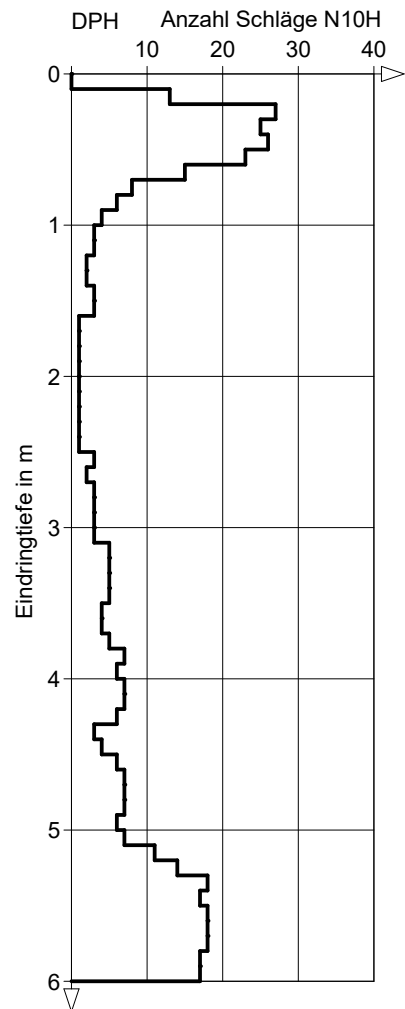

DPH 5 (2025)

Ansatzpunkt: 446.07 m NHN

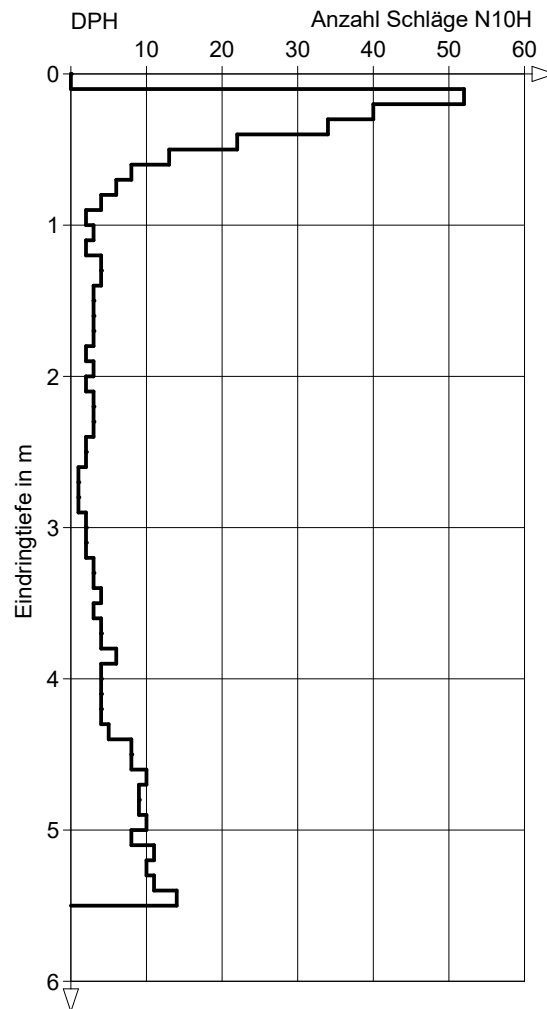


Crystal Geotechnik GmbH Berat. Ingenieure und Geologen Hofstattstr. 28, 86919 Utting Tel.: 08806 / 95894-0 Fax: 08806 / 95894-44	Projekt: Ausbau der OD Achsheim - Kanal und Wasserleitungsarbeiten	
	Projekt-Nr.: B 241174	
	Anlage: 3.47	
	Maßstab: 1: 50	Datum: 09.12.2025
	Rechtswert: 634256.45	Hochwert: 5371681.24

DPH 6 (2025)

Ansatzpunkt: 453.33 m NHN

DPH Anzahl Schläge N10H

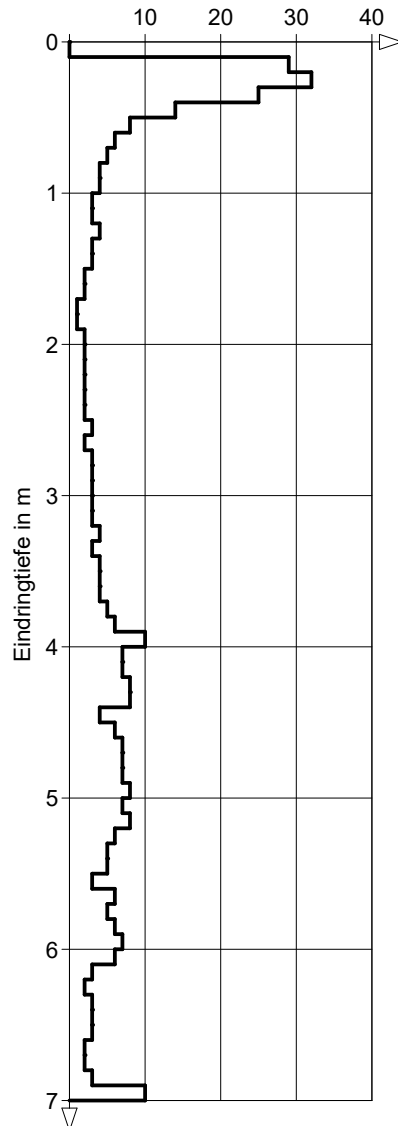

Bohrloch bei 1.68 m u. GOK zugefallen


Crystal Geotechnik GmbH Berat. Ingenieure und Geologen Hofstattstr. 28, 86919 Utting Tel.: 08806 / 95894-0 Fax: 08806 / 95894-44	Projekt: Ausbau der OD Achsheim - Kanal und Wasserleitungsarbeiten	
	Projekt-Nr.: B 241174	
	Anlage: 3.48	
	Maßstab: 1: 50	Datum: 11.12.2025
	Rechtswert: 634154.27	Hochwert: 5371095.64

DPH 8 (2025)

Ansatzpunkt: 446.69 m NHN

DPH Anzahl Schläge N10H


10 20 30 40

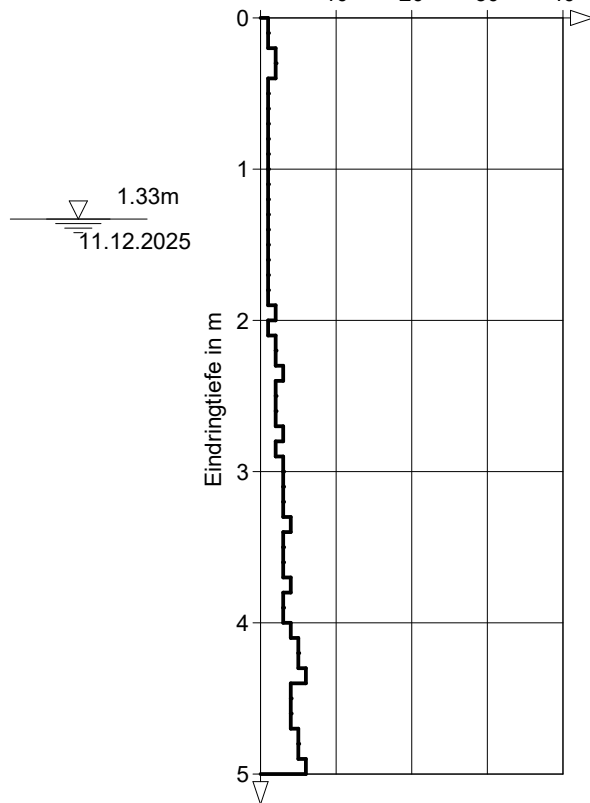

Crystal Geotechnik GmbH Berat. Ingenieure und Geologen Hofstattstr. 28, 86919 Utting Tel.: 08806 / 95894-0 Fax: 08806 / 95894-44	Projekt: Ausbau der OD Achsheim - Kanal und Wasserleitungsarbeiten	
	Projekt-Nr.: B 241174	
	Anlage: 3.49	
	Maßstab: 1: 50	Datum: 10.12.2025
	Rechtswert: 634291.90	Hochwert: 5371098.34


DPH 10 (2025)

Ansatzpunkt: 444.45 m NHN

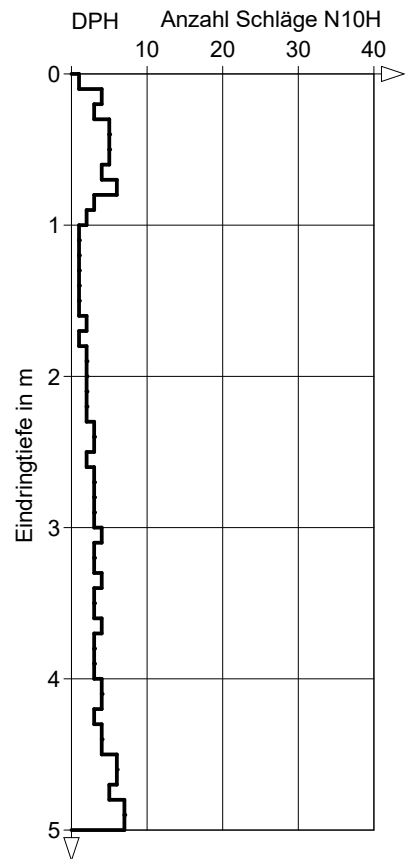

DPH 2 (2018)

Ansatzpunkt: 448.84 m NHN

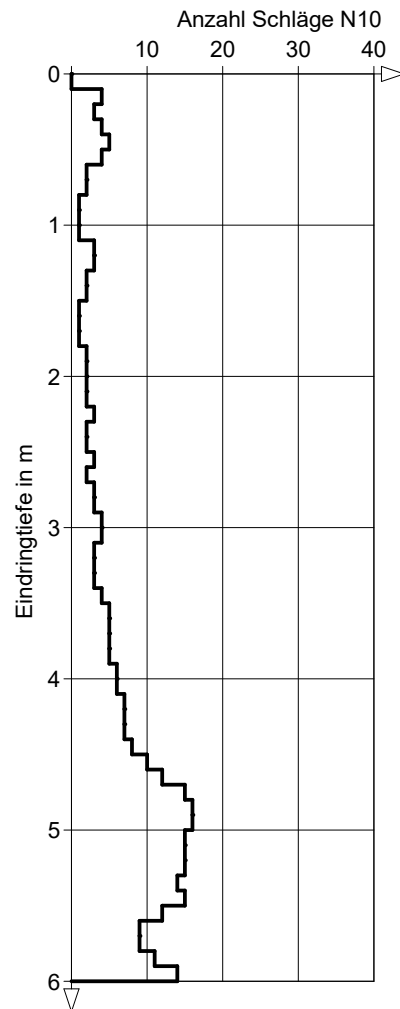

Crystal Geotechnik GmbH

Berat. Ingenieure und Geologen

Hofstattstr. 28, 86919 Utting

Tel.: 08806 / 95894-0

Fax: 08806 / 95894-44

Projekt: Ausbau der OD Achsheim - Kanal und Wasserleitungsarbeiten

Projekt-Nr.: B 241174 (B181358)

Anlage: 3.52

Maßstab: 1: 50


Datum: 31.08.2018

Rechtswert: 4412579.85

Hochwert: 5371946.77


DPH 4 (2018)

Ansatzpunkt: 447.16 m NHN

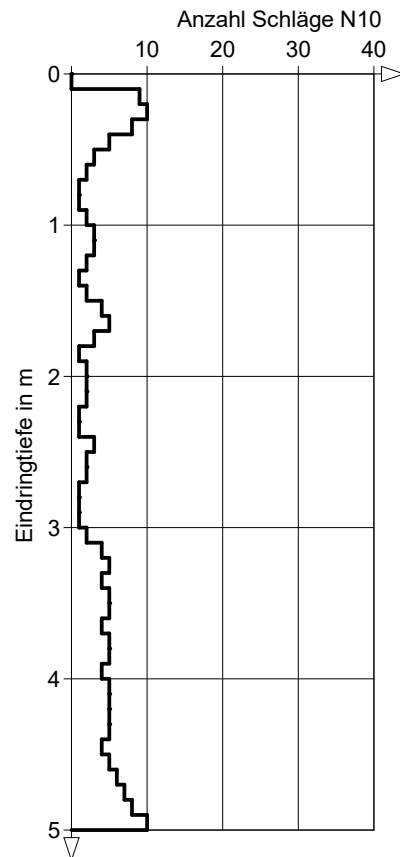


DPH 6 (2018)

Ansatzpunkt: 447.91 m NHN

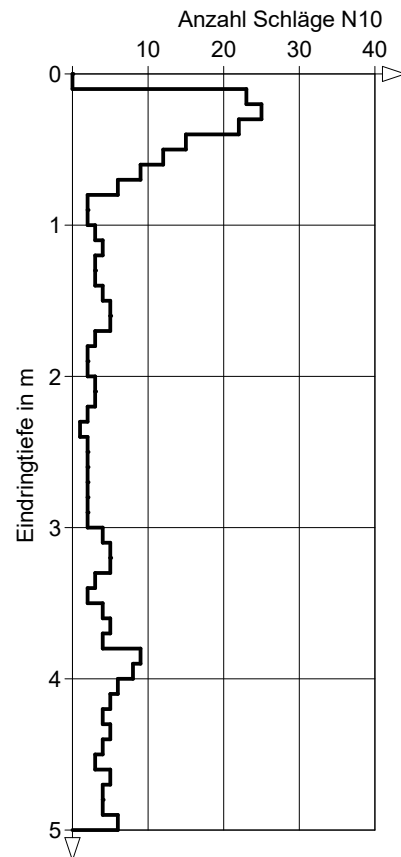

DPH 8 (2018)

Ansatzpunkt: 445.43 m NHN

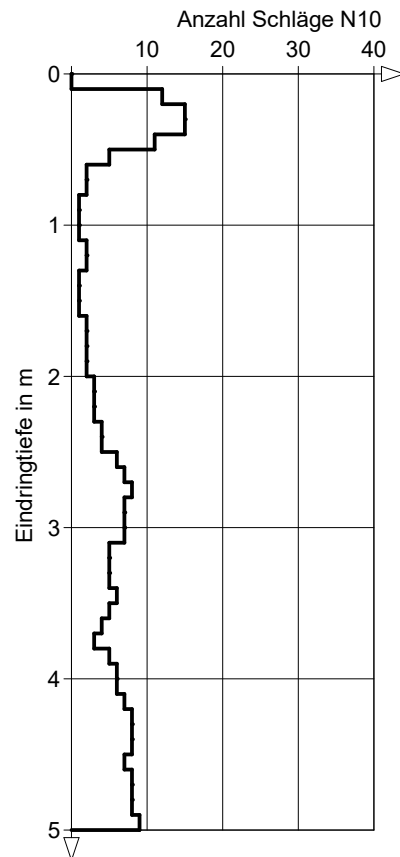

ANLAGE (4)

**Schichtenverzeichnisse der aktuell
abgeteufte Kleinbohrungen**

Tel.: 08806 / 95894-0

Bericht:

Anzahl der Testberichte und ähnliches:

[m] unter Gelände

Bemerkung:

Fachaufsicht:

Qualifikation:

Baujahr:

7 Messungen und Tests im Bohrloch:

8 Probenübersicht:	Art - Behälter	Anzahl	Aufbewahrungsort
Bohrproben	Glasprobe	6	Crystal Geotechnik GmbH, Utting
Bohrproben	Eimerprobe	1	Crystal Geotechnik GmbH, Utting
Bohrproben	Bohrkern	1	Crystal Geotechnik GmbH, Utting
Sonderproben	Braunglasprobe	0	Crystal Geotechnik GmbH, Utting
Wasserproben			

9 Bohrtechnik		BP = Bohrung mit durchgehender Gewinnung nichtgekernter Proben	BKR= BK mit richtungsorientierter Kernentnahme								
9.1 9.1 Kurzzeichen											
9.1.1 Bohrverfahren		BuP= Bohrung mit Gewinnung unvollständiger Proben	BKB= BK mit beweglicher Kernumhüllung								
9.1.1.1 Art:		BS = Sondierbohrungen	BKF= BK mit fester Kernumhüllung								
BK = Bohrung mit durchgehender Gewinnung gekernter Proben		... =	... =								
9.1.1.2 Lösen: rot = drehend		ram = rammend druck = drückend	schlag = schlagend greif = greifend								
9.1.2 Bohrwerkzeug		HK = Hohlkrone	Schn = Schnecke ... =								
9.1.2.1 Art:		VK = Vollkrone	Spi = Spirale ... =								
EK = Einfachkernrohr	H = Hartmetallkrone	Kis = Kiespumpe ... =									
DK = Doppelkernrohr	D = Diamantkrone	Ven = Ventilbohrer									
TK = Dreifachkernrohr	Gr = Greifer	Mei = Meißel									
S = Seilkernrohr	Schap = Schappe	SN = Sonde									
9.1.2.2 Antrieb: G = Gestänge SE = Seil		HA = Hand F = Freifall V = Vibro	DR = Druckluft HY = Hydraulik								
9.1.2.3 Spülhilfe: WS= Wasser LS = Luft		SS = Sole DS = Dickspülung Sch = Schaum	d = direkt id = indirekt								
9.2 Bohrtechnische Tabellen											
Tiefe in m Bohrlänge in m von bis		Bohrverfahren Art Lösen		Bohrwerkzeug Art ø mm Antrieb Spül-hilfe			Verrohrung Außen ø mm Innen ø mm Tiefe m			Bemerkungen	
0.00	0.10	BK	rot	HK	108	DR					
0.10	1.50	BS	ram	Schap	80	F					
1.50	5.50	BS	ram	Schap	50	F					
9.3 Bohrkronen				9.4 Geräteführer-Wechsel							
Nr.	Nr.	ø Außen/Innen:	/	Nr	Datum Tag/Monat Jahr	Uhrzeit	Tiefe	Name Geräteführer für Ersatz	Grund		
1	Nr.	ø Außen/Innen:	/	1							
2	Nr.	ø Außen/Innen:	/	2							
3	Nr.	ø Außen/Innen:	/	3							
4	Nr.	ø Außen/Innen:	/	4							
5	Nr.	ø Außen/Innen:	/								
6	Nr.	ø Außen/Innen:	/								
10 Angaben über Grundwasser, Verfüllung und Ausbau											
Wasser erstmals angetroffen bei m, Anstieg bis m unter Ansatzpunkt											
Höchster gemessener Wasserstandn über Ansatzpunkt bei m Bohrtiefe											
Verfüllung: m bis m Art: von: m bis: m Art:											
Nr	von m	Filterrohr bis m	ø mm	Art	von m	bis m	Körnung mm	von m	bis m	Sperschicht Art	OK Peilrohr m über/unte Ansatzpunk
11 Sonstige Angaben											
Datum: 11.12.2025											

Crystal Geotechnik GmbH Berat. Ingenieure und Geologen Hofstattstr. 28, 86919 Utting Tel.: 08806 / 95894-0						Anlage 4.1 Bericht: Az.:		
Schichtenverzeichnis für Bohrungen ohne durchgehende Gewinnung von gekernten Proben								
Bauvorhaben: Ausbau der OD Achsheim - Kanal und Wasserleitungsarbeiten								
Bohrung Nr. SDB 1 (2025)						Blatt 3		Datum: 11.12.2025- 11.12.2025
1	2				3	4	5	6
Bis m unter Ansatz- punkt	a) Benennung der Bodenart und Beimengungen				Bemerkungen Sonderproben Wasserführung Bohrwerkzeuge Kernverlust Sonstiges	Entnommene Proben		
	b) Ergänzende Bemerkungen					Art	Nr	Tiefe in m (Unter- kante)
	c) Beschaffenheit nach Bohrgut	d) Beschaffenheit nach Bohrvorgang	e) Farbe					
	f) Übliche Benennung	g) Geologische Benennung	h) Gruppe	i) Kalkgehalt				
0.10	a) Asphaltekern				Schappe Ø 108 mm	BK	1	0.00 -0.10
	b)							
	c)	d)	e)					
	f)	g)	h)	i)				
0.70	a) Auffüllung (Kies, sandig, schwach schluffig)				ab 0.10 m Schappe Ø 80 mm erdfeucht-feucht	EP	2	0.10 -0.70
	b)							
	c) mitteldicht bis dicht	d) schwer bohrbar	e) graubraun					
	f)	g)	h)	i)				
1.70	a) Sand, kiesig, schluffig				ab 1.50 m Schappe Ø 50 mm erdfeucht	GP GP	3 4	0.70 -1.20 1.20 -1.70
	b)							
	c) locker bis mitteldicht	d) leicht- mittel bohrbar	e) hellbraun					
	f)	g)	h)	i)				
2.50	a) Ton, schluffig, stark sandig				erdfeucht	GP	5	1.70 -2.50
	b)							
	c) weich	d) leicht bohrbar	e) hellbraun					
	f)	g)	h)	i)				
5.10	a) Sand, stark schluffig				erdfeucht	GP GP	6 7	2.50 -3.80 3.80 -5.10
	b)							
	c) locker bis mitteldicht	d) leicht bohrbar	e) gelbgrau					
	f)	g)	h)	i)				

Crystal Geotechnik GmbH Berat. Ingenieure und Geologen Hofstattstr. 28, 86919 Utting Tel.: 08806 / 95894-0					Anlage 4.1 Bericht: Az.:			
<div>Schichtenverzeichnis</div> <div>für Bohrungen ohne durchgehende Gewinnung von gekernten Proben</div>								
Bauvorhaben: Ausbau der OD Achsheim - Kanal und Wasserleitungsarbeiten								
Bohrung Nr. SDB 1 (2025)					Blatt 4		Datum: 11.12.2025-11.12.2025	
1	2				3	4	5	6
Bis m unter Ansatz- punkt	a) Benennung der Bodenart und Beimengungen				Bemerkungen Sonderproben Wasserführung Bohrwerkzeuge Kernverlust Sonstiges	Entnommene Proben		
	b) Ergänzende Bemerkungen					Art	Nr	Tiefe in m (Unter- kante)
	c) Beschaffenheit nach Bohrgut	d) Beschaffenheit nach Bohrvorgang	e) Farbe					
	f) Übliche Benennung	g) Geologische Benennung	h) Gruppe	i) Kalk- gehalt				
5.50 Endtiefe	a) Sand, schwach schluffig				kein Wasser 11.12.2025 erdfeucht	GP	8	5.10 -5.50
	b)							
	c) mitteldicht bis dicht	d) schwer bohrbar	e) hellgrau					
	f)	g)	h)	i)				

Tel.: 08806 / 95894-0

Bericht:

Anzahl der Testberichte und ähnliches:

[m] unter Gelände

Bemerkung:

Fachaufsicht:

Qualifikation:

Baujahr:

Aufbewahrungsort

Bohrproben	Glasprobe	3	Crystal Geotechnik GmbH, Utting
Bohrproben	Eimerprobe	2	Crystal Geotechnik GmbH, Utting
Bohrproben	Bohrkern	1	Crystal Geotechnik GmbH, Utting
Sonderproben	Braunglasprobe	0	Crystal Geotechnik GmbH, Utting
Wasserproben			

9 Bohrtechnik 9.1 Kurzzeichen 9.1.1 Bohrverfahren 9.1.1.1 Art: BK = Bohrung mit durchgehender Gewinnung gekernter Proben ... =				BP = Bohrung mit durchgehender Gewinnung nichtgekernter Proben BuP= Bohrung mit Gewinnung unvollständiger Proben BS = Sondierbohrungen ... =				BKR= BK mit richtungsorientierter Kernentnahme BKB= BK mit beweglicher Kernumhüllung BKF= BK mit fester Kernumhüllung ... =			
9.1.1.2 Lösen: rot = drehend				ram = rammend druck = drückend				schlag = schlagend greif = greifend			
9.1.2 Bohrwerkzeug 9.1.2.1 Art: EK = Einfachkernrohr DK = Doppelkernrohr TK = Dreifachkernrohr S = Seilkernrohr				HK = Hohlkrone VK = Vollkrone H = Hartmetallkrone D = Diamantkrone Gr = Greifer Schap = Schappe				Schn = Schnecke ... = Spi = Spirale ... = Kis = Kiespumpe ... = Ven = Ventilbohrer Mei = Meißel SN = Sonde			
9.1.2.2 Antrieb: G = Gestänge SE = Seil				HA = Hand F = Freifall V = Vibro				DR = Druckluft HY = Hydraulik			
9.1.2.3 Spülhilfe: WS= Wasser LS = Luft				SS = Sole DS = Dickspülung Sch = Schaum				d = direkt id = indirekt			
9.2 Bohrtechnische Tabellen											
Tiefe in m		Bohrverfahren		Bohrwerkzeug				Verrohrung			Bemerkungen
Bohrlänge in m von	bis	Art	Lösen	Art	ø mm	Antrieb	Spülhilfe	Außen ø mm	Innen ø mm	Tiefe m	
0.00	0.13	BK	rot	HK	108	DR					
0.13	1.00	BS	ram	Schap	80	F					
1.00	4.00	BS	ram	Schap	60	F					
9.3 Bohrkronen						9.4 Geräteführer-Wechsel					
1	Nr:	ø Außen/Innen: /		Nr	Datum Tag/Monat Jahr	Uhrzeit	Tiefe	Name Geräteführer für Ersatz		Grund	
2	Nr:	ø Außen/Innen: /		1							
3	Nr:	ø Außen/Innen: /		2							
4	Nr:	ø Außen/Innen: /		3							
5	Nr:	ø Außen/Innen: /		4							
6	Nr:	ø Außen/Innen: /									
10 Angaben über Grundwasser, Verfüllung und Ausbau Wasser erstmals angetroffen bei m, Anstieg bis m unter Ansatzpunkt Höchster gemessener Wasserstand über Ansatzpunkt bei m Bohrtiefe Verfüllung: m bis m Art: von: m bis: m Art:											
Nr	Filterrohr			Filterschüttung				Sperrschicht			OK Peilrohr m über/unter Ansatzpunkt
	von m	bis m	ø mm	Art	von m	bis m	Körnung mm	von m	bis m	Art	
11 Sonstige Angaben Datum: 11.12.2025											

Crystal Geotechnik GmbH							Anlage 4.2				
Berat. Ingenieure und Geologen							Bericht:				
Hofstattstr. 28, 86919 Utting							Az.:				
Tel.: 08806 / 95894-0											
Schichtenverzeichnis											
für Bohrungen ohne durchgehende Gewinnung von gekernten Proben											
Bauvorhaben: Ausbau der OD Achsheim - Kanal und Wasserleitungsarbeiten											
Bohrung Nr. SDB 2 (2025)							Blatt 3		Datum: 11.12.2025- 11.12.2025		
1	2					3	4	5	6		
Bis m unter Ansatz- punkt	a) Benennung der Bodenart und Beimengungen					Bemerkungen Sonderproben Wasserführung Bohrwerkzeuge Kernverlust Sonstiges	Entnommene Proben				
	b) Ergänzende Bemerkungen						Art	Nr	Tiefe in m (Unter- kante)		
	c) Beschaffenheit nach Bohrgut		d) Beschaffenheit nach Bohrvorgang		e) Farbe						
	f) Übliche Benennung		g) Geologische Benennung		h) Gruppe i) Kalk- gehalt						
0.13	a) Asphaltkern					Schappe Ø 108 mm	BK	1	0.00 -0.13		
	b)										
	c)		d)		e)						
	f)		g)		h) i)						
0.50	a) Auffüllung (Kies, sandig, schwach schluffig)					ab 0.13 m Schappe Ø 80 mm erdfeucht	EP	2	0.13 -0.50		
	b) vereinz. Ziegelbruch										
	c) dicht		d) schwer bohrbar		e) graubraun						
	f)		g)		h) i)						
0.70	a) Auffüllung (Kies, sandig, schluffig)					erdfeucht	EP	3	0.50 -0.70		
	b) vereinz. Ziegelbruch										
	c) mitteldicht		d) mittel bohrbar		e) graubraun						
	f)		g)		h) i)						
3.30	a) Schluff, stark sandig, schwach tonig					ab 1.00 m Schappe Ø 60 mm erdfeucht	GP GP	4 5	0.70 -2.00 2.00 -3.30		
	b)										
	c) weich		d) leicht bohrbar		e) gelbgrau						
	f)		g)		h) i)						
4.00 Endtiefe	a) Sand, schluffig bis stark schluffig					kein Wasser 11.12.2025 erdfeucht	GP	6	3.30 -4.00		
	b)										
	c) locker bis mitteldicht		d) leicht bohrbar		e) hellbraun						
	f)		g)		h) i)						

Tel.: 08806 / 95894-0

Bericht:

Anzahl der Testberichte und ähnliches:

[m] unter Gelände

Bemerkung:

Fachaufsicht:

Qualifikation:

Baujahr:

7 Messungen und Tests im Bohrloch:

8 Probenübersicht:	Art - Behälter	Anzahl	Aufbewahrungsort
Bohrproben	Glasprobe	5	Crystal Geotechnik GmbH, Utting
Bohrproben	Eimerprobe	1	Crystal Geotechnik GmbH, Utting
Bohrproben	Bohrkern	1	Crystal Geotechnik GmbH, Utting
Sonderproben	Braunglasprobe	0	Crystal Geotechnik GmbH, Utting
Wasserproben			

9 Bohrtechnik 9.1 9.1 Kurzzeichen 9.1.1 Bohrverfahren 9.1.1.1 Art: BK = Bohrung mit durchgehender Gewinnung gekernter Proben ... =		BP = Bohrung mit durchgehender Gewinnung nichtgekernter Proben BuP= Bohrung mit Gewinnung unvollständiger Proben BS = Sondierbohrungen ... =		BKR= BK mit richtungsorientierter Kernentnahme BKB= BK mit beweglicher Kernumhüllung BKF= BK mit fester Kernumhüllung ... =							
9.1.1.2 Lösen: rot = drehend		ram = rammend druck = drückend		schlag = schlagend greif = greifend							
9.1.2 Bohrwerkzeug 9.1.2.1 Art: EK = Einfachkernrohr DK = Doppelkernrohr TK = Dreifachkernrohr S = Seilkernrohr		HK = Hohlkrone VK = Vollkrone H = Hartmetallkrone D = Diamantkrone Gr = Greifer Schap = Schappe		Schn = Schnecke ... = Spi = Spirale ... = Kis = Kiespumpe ... = Ven = Ventilbohrer Mei = Meißel SN = Sonde							
9.1.2.2 Antrieb: G = Gestänge SE = Seil		HA = Hand F = Freifall V = Vibro		DR = Druckluft HY = Hydraulik							
9.1.2.3 Spülhilfe: WS= Wasser LS = Luft		SS = Sole DS = Dickspülung Sch = Schaum		d = direkt id = indirekt							
9.2 Bohrtechnische Tabellen											
Tiefe in m Bohrlänge in m von bis		Bohrverfahren Art Lösen		Bohrwerkzeug Art ø mm Antrieb Spül-hilfe		Verrohrung Außen ø mm Innen ø mm		Tiefe m		Bemerkungen	
0.00	0.10	BK	rot	HK	108	DR					
0.10	1.00	BS	ram	Schap	80	F					
1.00	3.50	BS	ram	Schap	60	F					
9.3 Bohrkronen						9.4 Geräteführer-Wechsel					
1	Nr:	ø Außen/Innen: /		Nr	Datum Tag/Monat Jahr	Uhrzeit	Tiefe	Name Geräteführer für Ersatz		Grund	
2	Nr:	ø Außen/Innen: /		1							
3	Nr:	ø Außen/Innen: /		2							
4	Nr:	ø Außen/Innen: /		3							
5	Nr:	ø Außen/Innen: /		4							
6	Nr:	ø Außen/Innen: /									
10 Angaben über Grundwasser, Verfüllung und Ausbau											
Wasser erstmals angetroffen bei m, Anstieg bis m unter Ansatzpunkt Höchster gemessener Wasserstand über Ansatzpunkt bei m Bohrtiefe Verfüllung: m bis m Art: von: m bis: m Art:											
Nr	Filterrohr von m bis m ø mm			Filterschüttung Art von m bis m Körnung mm				Sperrschicht von m bis m Art			OK Peilrohr m über/unte Ansatzpunkt
11 Sonstige Angaben											
Datum: 15.12.2025											

Crystal Geotechnik GmbH Berat. Ingenieure und Geologen Hofstattstr. 28, 86919 Utting Tel.: 08806 / 95894-0						Anlage 4.3 Bericht: Az.:		
Schichtenverzeichnis für Bohrungen ohne durchgehende Gewinnung von gekernten Proben								
Bauvorhaben: Ausbau der OD Achsheim - Kanal und Wasserleitungsarbeiten								
Bohrung Nr. SDB 3 (2025)						Blatt 3		Datum: 15.12.2025- 15.12.2025
1	2				3	4	5	6
Bis m unter Ansatz- punkt	a) Benennung der Bodenart und Beimengungen				Bemerkungen Sonderproben Wasserführung Bohrwerkzeuge Kernverlust Sonstiges	Entnommene Proben		
	b) Ergänzende Bemerkungen					Art	Nr	Tiefe in m (Unter- kante)
	c) Beschaffenheit nach Bohrgut	d) Beschaffenheit nach Bohrvorgang	e) Farbe					
	f) Übliche Benennung	g) Geologische Benennung	h) Gruppe	i) Kalkgehalt				
0.10	a) Asphaltekern				Schappe Ø 108 mm	BK	1	0.00 -0.10
	b)							
	c)	d)	e)					
	f)	g)	h)	i)				
0.70	a) Auffüllung (Kies, sandig, schwach schluffig)				ab 0.10 m Schappe Ø 80 mm erdfeucht	EP	2	0.10 -0.70
	b) vereinz. Ziegelbruch							
	c) dicht	d) schwer bohrbar	e) graubraun					
	f)	g)	h)	i)				
0.80	a) Auffüllung (Kies, sandig, stark schluffig)				erdfeucht	GP	3	0.70 -0.80
	b) Ziegelbruch 5 - 10 %							
	c) mitteldicht	d) mittel bohrbar	e) graubraun					
	f)	g)	h)	i)				
0.90	a) Auffüllung (Schluff, sandig, stark kiesig, schwach org. Beimengung)				erdfeucht	GP	4	0.80 -0.90
	b) Ziegelbruch; ehem Oberboden							
	c) weich	d) leicht bohrbar	e) braun					
	f)	g)	h)	i)				
2.00	a) Sand, schluffig, kiesig, schwach tonig				ab 1.00 m Schappe Ø 60 mm erdfeucht	GP	5	0.90 -2.00
	b)							
	c) mitteldicht	d) mittel bohrbar	e) hellbraun					
	f)	g)	h)	i)				

Crystal Geotechnik GmbH										Anlage 4.3		
Berat. Ingenieure und Geologen										Bericht:		
Hofstattstr. 28, 86919 Utting										Az.:		
Tel.: 08806 / 95894-0												
Schichtenverzeichnis												
für Bohrungen ohne durchgehende Gewinnung von gekernten Proben												
Bauvorhaben: Ausbau der OD Achsheim - Kanal und Wasserleitungsarbeiten												
Bohrung Nr. SDB 3 (2025)								Blatt 4		Datum: 15.12.2025- 15.12.2025		
1	2					3	4	5	6			
Bis m unter Ansatz- punkt	a) Benennung der Bodenart und Beimengungen					Bemerkungen Sonderproben Wasserführung Bohrwerkzeuge Kernverlust Sonstiges	Entnommene Proben					
	b) Ergänzende Bemerkungen						Art	Nr	Tiefe in m (Unter- kante)			
	c) Beschaffenheit nach Bohrgut		d) Beschaffenheit nach Bohrvorgang		e) Farbe							
	f) Übliche Benennung		g) Geologische Benennung		h) Gruppe i) Kalkgehalt							
3.20	a) Sand, stark schluffig, schwach kiesig					feucht- nass	GP	6	2.00 -3.20			
	b)											
	c) dicht		d) schwer bohrbar		e) ocker							
	f)		g)		h) i)							
3.50 Endtiefe	a) Ton, schluffig, schwach sandig					kein Wasser 15.12.2025 erdfeucht	GP	7	3.20 -3.50			
	b)											
	c) steif		d) schwer bohrbar		e) grau							
	f)		g)		h) i)							

Tel.: 08806 / 95894-0

Bericht:

Anzahl der Testberichte und ähnliches:

[m] unter Gelände

Bemerkung:

Fachaufsicht:

Qualifikation:

Baujahr:

7 Messungen und Tests im Bohrloch:

8 Probenübersicht:	Art - Behälter	Anzahl	Aufbewahrungsort
Bohrproben	Glasprobe	5	Crystal Geotechnik GmbH, Utting
Bohrproben	Eimerprobe	1	Crystal Geotechnik GmbH, Utting
Bohrproben	Bohrkern	1	Crystal Geotechnik GmbH, Utting
Sonderproben	Braunglasprobe	0	Crystal Geotechnik GmbH, Utting
Wasserproben			

9 Bohrtechnik 9.1 9.1 Kurzzeichen 9.1.1 Bohrverfahren 9.1.1.1 Art: BK = Bohrung mit durchgehender Gewinnung gekernter Proben ... =		BP = Bohrung mit durchgehender Gewinnung nichtgekernter Proben BuP= Bohrung mit Gewinnung unvollständiger Proben BS = Sondierbohrungen ... =		BKR= BK mit richtungsorientierter Kernentnahme BKB= BK mit beweglicher Kernumhüllung BKF= BK mit fester Kernumhüllung ... =							
9.1.1.2 Lösen: rot = drehend		ram = rammend druck = drückend		schlag = schlagend greif = greifend							
9.1.2 Bohrwerkzeug 9.1.2.1 Art: EK = Einfachkernrohr DK = Doppelkernrohr TK = Dreifachkernrohr S = Seilkernrohr		HK = Hohlkrone VK = Vollkrone H = Hartmetallkrone D = Diamantkrone Gr = Greifer Schap = Schappe		Schn = Schnecke ... = Spi = Spirale ... = Kis = Kiespumpe ... = Ven = Ventilbohrer Mei = Meißel SN = Sonde							
9.1.2.2 Antrieb: G = Gestänge SE = Seil		HA = Hand F = Freifall V = Vibro		DR = Druckluft HY = Hydraulik							
9.1.2.3 Spülhilfe: WS= Wasser LS = Luft		SS = Sole DS = Dickspülung Sch = Schaum		d = direkt id = indirekt							
9.2 Bohrtechnische Tabellen											
Tiefe in m Bohrlänge in m von bis		Bohrverfahren Art Lösen		Bohrwerkzeug Art ø mm Antrieb Spülhilfe		Verrohrung Außen ø mm Innen ø mm		Tiefe m		Bemerkungen	
0.00	0.10	BK	rot	HK	108	DR					
0.10	1.00	BS	ram	Schap	80	F					
1.00	3.50	BS	ram	Schap	60	F					
3.50	4.00	BS	ram	Schap	50	F					

9.3 Bohrkronen				9.4 Geräteführer-Wechsel						
1	Nr:	ø Außen/Innen:	/	Nr 1 2 3 4	Datum Tag/Monat Jahr	Uhrzeit	Tiefe	Name Geräteführer für Ersatz		Grund
2	Nr:	ø Außen/Innen:	/							
3	Nr:	ø Außen/Innen:	/							
4	Nr:	ø Außen/Innen:	/							
5	Nr:	ø Außen/Innen:	/							
6	Nr:	ø Außen/Innen:	/							

10 Angaben über Grundwasser, Verfüllung und Ausbau											
Wasser erstmals angetroffen bei m, Abfall bis 2.45 m unter Ansatzpunkt											
Höchster gemessener Wasserstand 2.45 m unter Ansatzpunkt bei m Bohrtiefe											
Verfüllung: m bis m Art: von: m bis: m Art:											
Nr	Filterrohr			Art	Filterschüttung			Körnung mm	Sperrschicht		OK Peilrohr m über/unte Ansatzpunkt
	von m	bis m	ø mm		von m	bis m	von m		bis m	Art	

11 Sonstige Angaben											
Datum: 15.12.2025											

Crystal Geotechnik GmbH							Anlage 4.4				
Berat. Ingenieure und Geologen							Bericht:				
Hofstattstr. 28, 86919 Utting							Az.:				
Tel.: 08806 / 95894-0											
Schichtenverzeichnis											
für Bohrungen ohne durchgehende Gewinnung von gekernten Proben											
Bauvorhaben: Ausbau der OD Achsheim - Kanal und Wasserleitungsarbeiten											
Bohrung Nr. SDB 4 (2025)						Blatt 3		Datum: 15.12.2025- 15.12.2025			
1	2				3		4	5	6		
Bism unter Ansatz- punkt	a) Benennung der Bodenart und Beimengungen				Bemerkungen Sonderproben Wasserführung Bohrwerkzeuge Kernverlust Sonstiges		Entnommene Proben				
	b) Ergänzende Bemerkungen						Art	Nr	Tiefe in m (Unter- kante)		
	c) Beschaffenheit nach Bohrgut		d) Beschaffenheit nach Bohrvorgang							e) Farbe	
	f) Übliche Benennung		g) Geologische Benennung							h) Gruppe i) Kalk- gehalt	
0.10	a) Asphalt				Schappe Ø 108 mm		BK	1	0.00 -0.10		
	b)										
	c)		d)							e)	
	f)		g)							h) i)	
0.80	a) Auffüllung (Kies, sandig, schwach schluffig)				ab 0.10 m Schappe Ø 80 mm erdfeucht		EP	2	0.10 -0.80		
	b) vereinz. Ziegelbruch										
	c) dicht		d) schwer bohrbar							e) graubraun	
	f)		g)							h) i)	
0.90	a) Auffüllung (Kies, stark schluffig, sandig)				erdfeucht		GP	3	0.80 -0.90		
	b) vereinz. Ziegelbruch										
	c) mitteldicht		d) mittel bohrbar							e) grau	
	f)		g)							h) i)	
1.80	a) Schluff, sandig, schwach tonig, schwach kiesig				ab 1.00 m Schappe Ø 60 mm erdfeucht		GP	4	0.90 -1.80		
	b)										
	c) weich		d) leicht bohrbar							e) hellbraun	
	f)		g)							h) i)	
2.50	a) Ton, schluffig, stark sandig, kiesig				Wasserabfall 2.45m u. AP 15.12.2025 erdfeucht		GP	5	1.80 -2.50		
	b)										
	c) weich		d) mittel bohrbar							e) hellbraun	
	f)		g)							h) i)	

Crystal Geotechnik GmbH Berat. Ingenieure und Geologen Hofstattstr. 28, 86919 Utting Tel.: 08806 / 95894-0						Anlage 4.4 Bericht: Az.:		
Schichtenverzeichnis für Bohrungen ohne durchgehende Gewinnung von gekernten Proben								
Bauvorhaben: Ausbau der OD Achsheim - Kanal und Wasserleitungsarbeiten								
Bohrung Nr. SDB 4 (2025)						Blatt 4		Datum: 15.12.2025- 15.12.2025
1	2				3	4	5	6
Bis m unter Ansatz- punkt	a) Benennung der Bodenart und Beimengungen				Bemerkungen Sonderproben Wasserführung Bohrwerkzeuge Kernverlust Sonstiges	Entnommene Proben		
	b) Ergänzende Bemerkungen					Art	Nr	Tiefe in m (Unter- kante)
	c) Beschaffenheit nach Bohrgut	d) Beschaffenheit nach Bohrvorgang	e) Farbe					
	f) Übliche Benennung	g) Geologische Benennung	h) Gruppe	i) Kalk- gehalt				
3.50	a) Kies, schwach sandig, schwach schluffig				nass	GP	6	2.50 -3.50
	b)							
	c) mitteldicht	d) mittel bohrbar	e) grau					
	f)	g)	h)	i)				
4.00 Endtiefe	a) Schluff, sandig, kiesig				ab 3.50 m Schappe Ø 50 mm feucht- nass	GP	7	3.50 -4.00
	b)							
	c) breiig	d) leicht bohrbar	e) grau					
	f)	g)	h)	i)				

Tel.: 08806 / 95894-0

Bericht:

Anzahl der Testberichte und ähnliches:

[m] unter Gelände

Bemerkung:

Fachaufsicht:

Qualifikation:

Baujahr:

7 Messungen und Tests im Bohrloch:

8 Probenübersicht:	Art - Behälter	Anzahl	Aufbewahrungsort
Bohrproben	Glasprobe	5	Crystal Geotechnik GmbH, Utting
Bohrproben	Eimerprobe	1	Crystal Geotechnik GmbH, Utting
Bohrproben	Bohrkern	1	Crystal Geotechnik GmbH, Utting
Sonderproben	Braunglasprobe	0	Crystal Geotechnik GmbH, Utting
Wasserproben			

9 Bohrtechnik		BP = Bohrung mit durchgehender Gewinnung nichtgekernter Proben	BKR= BK mit richtungsorientierter Kernentnahme								
9.1 9.1 Kurzzeichen		BuP= Bohrung mit Gewinnung unvollständiger Proben	BKB= BK mit beweglicher Kernumhüllung								
9.1.1 Bohrverfahren		BS = Sondierbohrungen	BKF= BK mit fester Kernumhüllung								
9.1.1.1 Art: BK = Bohrung mit durchgehender Gewinnung gekernter Proben ... =			... =								
9.1.1.2 Lösen: rot = drehend		ram = rammend druck = drückend	schlag = schlagend greif = greifend								
9.1.2 Bohrwerkzeug		HK = Hohlkrone VK = Vollkrone H = Hartmetallkrone D = Diamantkrone Gr = Greifer Schap = Schappe	Schn = Schnecke ... = Spi = Spirale ... = Kis = Kiespumpe ... = Ven = Ventilbohrer Mei = Meißel SN = Sonde								
9.1.2.1 Art: EK = Einfachkernrohr DK = Doppelkernrohr TK = Dreifachkernrohr S = Seilkernrohr											
9.1.2.2 Antrieb: G = Gestänge SE = Seil		HA = Hand F = Freifall V = Vibro	DR = Druckluft HY = Hydraulik								
9.1.2.3 Spülhilfe: WS= Wasser LS = Luft		SS = Sole DS = Dickspülung Sch = Schaum	d = direkt id = indirekt								
9.2 Bohrtechnische Tabellen											
Tiefe in m Bohrlänge in m von bis		Bohrverfahren Art Lösen		Bohrwerkzeug Art ø mm Antrieb Spül-hilfe			Verrohrung Außen ø mm Innen ø mm Tiefe m			Bemerkungen	
0.00	0.07	BK	rot	HK	108	DR					
0.07	1.50	BS	ram	Schap	80	F					
1.50	5.00	BS	ram	Schap	50	F					
9.3 Bohrkronen				9.4 Geräteführer-Wechsel							
Nr.	Nr.	ø Außen/Innen:	/	Nr	Datum Tag/Monat Jahr	Uhrzeit	Tiefe	Name Geräteführer für Ersatz	Grund		
1	Nr.	ø Außen/Innen:	/	1							
2	Nr.	ø Außen/Innen:	/	2							
3	Nr.	ø Außen/Innen:	/	3							
4	Nr.	ø Außen/Innen:	/	4							
5	Nr.	ø Außen/Innen:	/								
6	Nr.	ø Außen/Innen:	/								
10 Angaben über Grundwasser, Verfüllung und Ausbau											
Wasser erstmals angetroffen bei m, Anstieg bis m unter Ansatzpunkt											
Höchster gemessener Wasserstandn über Ansatzpunkt bei m Bohrtiefe											
Verfüllung: m bis m Art: von: m bis: m Art:											
Nr	von m	Filterrohr bis m	ø mm	Art	von m	bis m	Körnung mm	von m	bis m	Sperschicht Art	OK Peilrohr m über/unte Ansatzpunk
11 Sonstige Angaben											
Datum: 15.12.2025											

Crystal Geotechnik GmbH							Anlage 4.5				
Berat. Ingenieure und Geologen							Bericht:				
Hofstattstr. 28, 86919 Utting							Az.:				
Tel.: 08806 / 95894-0											
Schichtenverzeichnis											
für Bohrungen ohne durchgehende Gewinnung von gekernten Proben											
Bauvorhaben: Ausbau der OD Achsheim - Kanal und Wasserleitungsarbeiten											
Bohrung Nr. SDB 5 (2025)						Blatt 3		Datum: 15.12.2025- 15.12.2025			
1	2				3		4	5	6		
Bis m unter Ansatz- punkt	a) Benennung der Bodenart und Beimengungen				Bemerkungen Sonderproben Wasserführung Bohrwerkzeuge Kernverlust Sonstiges		Entnommene Proben				
	b) Ergänzende Bemerkungen						Art	Nr	Tiefe in m (Unter- kante)		
	c) Beschaffenheit nach Bohrgut		d) Beschaffenheit nach Bohrvorgang							e) Farbe	
	f) Übliche Benennung		g) Geologische Benennung							h) Gruppe i) Kalk- gehalt	
0.07	a) Asphaltkern				Schappe Ø 108 mm		BK	1	0.00 -0.07		
	b)										
	c)		d)							e)	
	f)		g)							h) i)	
0.60	a) Auffüllung (Kies, sandig, schwach schluffig)				ab 0.07 m Schappe Ø 80 mm erdfeucht		EP	2	0.07 -0.60		
	b) vereinz. Ziegelbruch										
	c) dicht		d) schwer bohrbar							e) graubraun	
	f)		g)							h) i)	
0.80	a) Auffüllung (Kies, sandig, stark schluffig)				erdfeucht		GP	3	0.60 -0.80		
	b) Ziegelbruch 5 - 10 %										
	c) mitteldicht		d) mittel bohrbar							e) dunkelgrau	
	f)		g)							h) i)	
1.80	a) Schluff, stark sandig, schwach tonig, schwach kiesig				ab 1.50 Schappe Ø 50 mm erdfeucht		GP	4	0.80 -1.80		
	b)										
	c) weich		d) leicht bohrbar							e) hellbraun	
	f)		g)							h) i)	
3.60	a) Sand, schluffig				erdfeucht		GP	5	1.80 -3.60		
	b)										
	c) locker		d) leicht bohrbar							e) hellbraun	
	f)		g)							h) i)	

Crystal Geotechnik GmbH Berat. Ingenieure und Geologen Hofstattstr. 28, 86919 Utting Tel.: 08806 / 95894-0					Anlage 4.5 Bericht: Az.:		
<div>Schichtenverzeichnis</div> <div>für Bohrungen ohne durchgehende Gewinnung von gekernten Proben</div>							
Bauvorhaben: Ausbau der OD Achsheim - Kanal und Wasserleitungsarbeiten							
Bohrung Nr. SDB 5 (2025)					Blatt 4		
					Datum: 15.12.2025-15.12.2025		
1	2				3	4	
Bis m unter Ansatz- punkt	a) Benennung der Bodenart und Beimengungen			Bemerkungen Sonderproben Wasserführung Bohrwerkzeuge Kernverlust Sonstiges	Entnommene Proben		
	b) Ergänzende Bemerkungen				Art	Nr	Tiefe in m (Unter- kante)
	c) Beschaffenheit nach Bohrgut	d) Beschaffenheit nach Bohrvorgang	e) Farbe				
	f) Übliche Benennung	g) Geologische Benennung	h) Gruppe				
4.30	a) Schluff, tonig, sandig			erdfeucht	GP	6	3.60 -4.30
	b)						
	c) weich	d) leicht bohrbar	e) gelbgrau				
	f)	g)	h)				
5.00 Endtiefe	a) Ton, schluffig			kein Wasser 15.12.2025 erdfeucht	GP	7	4.30 -5.00
	b)						
	c) weich bis at	d) schwer bohrbar	e) grüngrau				
	f)	g)	h)				

Tel.: 08806 / 95894-0

Bericht:

Anzahl der Testberichte und ähnliches:

[m] unter Gelände

Bemerkung:

Fachaufsicht:

Qualifikation:

Baujahr:

7 Messungen und Tests im Bohrloch:

8 Probenübersicht:	Art - Behälter	Anzahl	Aufbewahrungsort
Bohrproben	Glasprobe	6	Crystal Geotechnik GmbH, Utting
Bohrproben	Eimerprobe	1	Crystal Geotechnik GmbH, Utting
Bohrproben	Bohrkern	1	Crystal Geotechnik GmbH, Utting
Sonderproben	Braunglasprobe	0	Crystal Geotechnik GmbH, Utting
Wasserproben			

9 Bohrtechnik 9.1 9.1 Kurzzeichen 9.1.1 Bohrverfahren 9.1.1.1 Art: BK = Bohrung mit durchgehender Gewinnung gekernter Proben ... =		BP = Bohrung mit durchgehender Gewinnung nichtgekernter Proben BuP= Bohrung mit Gewinnung unvollständiger Proben BS = Sondierbohrungen ... =		BKR= BK mit richtungsorientierter Kernentnahme BKB= BK mit beweglicher Kernumhüllung BKF= BK mit fester Kernumhüllung ... =	
9.1.1.2 Lösen: rot = drehend		ram = rammend druck = drückend		schlag = schlagend greif = greifend	
9.1.2 Bohrwerkzeug 9.1.2.1 Art: EK = Einfachkernrohr DK = Doppelkernrohr TK = Dreifachkernrohr S = Seilkernrohr		HK = Hohlkrone VK = Vollkrone H = Hartmetallkrone D = Diamantkrone Gr = Greifer Schap = Schappe		Schn = Schnecke ... = Spi = Spirale ... = Kis = Kiespumpe ... = Ven = Ventilbohrer Mei = Meißel SN = Sonde	
9.1.2.2 Antrieb: G = Gestänge SE = Seil		HA = Hand F = Freifall V = Vibro		DR = Druckluft HY = Hydraulik	
9.1.2.3 Spülhilfe: WS= Wasser LS = Luft		SS = Sole DS = Dickspülung Sch = Schaum		d = direkt id = indirekt	
9.2 Bohrtechnische Tabellen	
Tiefe in m Bohrlänge in m von bis		Bohrverfahren Art Lösen		Bohrwerkzeug Art ø mm Antrieb Spül-hilfe		Verrohrung Außen ø mm Innen ø mm		Tiefe m		Bemerkungen	
0.00 0.08		BK rot		HK 108 DR	
0.08 1.50		BS ram		Schap 80 F	
1.50 5.50		BS ram		Schap 50 F	
9.3 Bohrkronen						9.4 Geräteführer-Wechsel	
<table border="1" style="width: 100%; border-collapse: collapse;"> <tr><td>1</td><td>Nr:</td><td>ø Außen/Innen:</td><td>/</td></tr> <tr><td>2</td><td>Nr:</td><td>ø Außen/Innen:</td><td>/</td></tr> <tr><td>3</td><td>Nr:</td><td>ø Außen/Innen:</td><td>/</td></tr> <tr><td>4</td><td>Nr:</td><td>ø Außen/Innen:</td><td>/</td></tr> <tr><td>5</td><td>Nr:</td><td>ø Außen/Innen:</td><td>/</td></tr> <tr><td>6</td><td>Nr:</td><td>ø Außen/Innen:</td><td>/</td></tr> </table>						1	Nr:	ø Außen/Innen:	/	2	Nr:	ø Außen/Innen:	/	3	Nr:	ø Außen/Innen:	/	4	Nr:	ø Außen/Innen:	/	5	Nr:	ø Außen/Innen:	/	6	Nr:	ø Außen/Innen:	/	<table border="1" style="width: 100%; border-collapse: collapse;"> <tr> <th>Nr</th> <th>Datum Tag/Monat Jahr</th> <th>Uhrzeit</th> <th>Tiefe</th> <th>Name Geräteführer für</th> <th>Ersatz</th> <th>Grund</th> </tr> <tr><td>1</td><td></td><td></td><td></td><td></td><td></td><td></td></tr> <tr><td>2</td><td></td><td></td><td></td><td></td><td></td><td></td></tr> <tr><td>3</td><td></td><td></td><td></td><td></td><td></td><td></td></tr> <tr><td>4</td><td></td><td></td><td></td><td></td><td></td><td></td></tr> </table>						Nr	Datum Tag/Monat Jahr	Uhrzeit	Tiefe	Name Geräteführer für	Ersatz	Grund	1							2							3							4							
1	Nr:	ø Außen/Innen:	/	
2	Nr:	ø Außen/Innen:	/	
3	Nr:	ø Außen/Innen:	/	
4	Nr:	ø Außen/Innen:	/	
5	Nr:	ø Außen/Innen:	/	
6	Nr:	ø Außen/Innen:	/	
Nr	Datum Tag/Monat Jahr	Uhrzeit	Tiefe	Name Geräteführer für	Ersatz	Grund	
1	
2	
3	
4	
10 Angaben über Grundwasser, Verfüllung und Ausbau	
Wasser erstmals angetroffen bei m, Anstieg bis m unter Ansatzpunkt Höchster gemessener Wasserstand über Ansatzpunkt bei m Bohrtiefe Verfüllung: m bis m Art: von: m bis: m Art:	
<table border="1" style="width: 100%; border-collapse: collapse;"> <tr> <th rowspan="2">Nr</th> <th colspan="3">Filterrohr</th> <th rowspan="2">Art</th> <th colspan="3">Filterschüttung</th> <th rowspan="2">Körnung mm</th> <th colspan="3">Sperrschicht</th> <th rowspan="2">OK Peilrohr m über/unte Ansatzpunkt</th> </tr> <tr> <th>von m</th> <th>bis m</th> <th>ø mm</th> <th>von m</th> <th>bis m</th> <th>von m</th> <th>bis m</th> <th>Art</th> </tr> <tr><td></td><td></td><td></td><td></td><td></td><td></td><td></td><td></td><td></td><td></td><td></td><td></td><td></td></tr> <tr><td></td><td></td><td></td><td></td><td></td><td></td><td></td><td></td><td></td><td></td><td></td><td></td><td></td></tr> <tr><td></td><td></td><td></td><td></td><td></td><td></td><td></td><td></td><td></td><td></td><td></td><td></td><td></td></tr> </table>												Nr	Filterrohr			Art	Filterschüttung			Körnung mm	Sperrschicht			OK Peilrohr m über/unte Ansatzpunkt	von m	bis m	ø mm	von m	bis m	von m	bis m	Art																																							
Nr	Filterrohr			Art	Filterschüttung			Körnung mm	Sperrschicht				OK Peilrohr m über/unte Ansatzpunkt	
	von m	bis m	ø mm		von m	bis m	von m		bis m	Art	
11 Sonstige Angaben	
Datum: 09.12.2025	

Crystal Geotechnik GmbH							Anlage 4.6				
Berat. Ingenieure und Geologen							Bericht:				
Hofstattstr. 28, 86919 Utting							Az.:				
Tel.: 08806 / 95894-0											
Schichtenverzeichnis											
für Bohrungen ohne durchgehende Gewinnung von gekernten Proben											
Bauvorhaben: Ausbau der OD Achsheim - Kanal und Wasserleitungsarbeiten											
Bohrung Nr. SDB 6 (2025)						Blatt 3		Datum: 09.12.2025- 09.12.2025			
1	2				3		4	5	6		
Bis m unter Ansatz- punkt	a) Benennung der Bodenart und Beimengungen				Bemerkungen Sonderproben Wasserführung Bohrwerkzeuge Kernverlust Sonstiges		Entnommene Proben				
	b) Ergänzende Bemerkungen						Art	Nr	Tiefe in m (Unter- kante)		
	c) Beschaffenheit nach Bohrgut		d) Beschaffenheit nach Bohrvorgang							e) Farbe	
	f) Übliche Benennung		g) Geologische Benennung							h) Gruppe i) Kalk- gehalt	
0.08	a) Asphaltkern				Schappe Ø 108 mm		BK	1	0.00 -0.08		
	b)										
	c)		d)							e)	
	f)		g)							h) i)	
0.80	a) Auffüllung (Kies, stark sandig, schwach schluffig)				ab 0.08 m Schappe Ø 80 mm erdfeucht		EP	2	0.08 -0.80		
	b)										
	c) mitteldicht bis dicht		d) schwer bohrbar							e) graubraun	
	f)		g)							h) i)	
1.20	a) Sand, stark kiesig, schluffig				erdfeucht		GP	3	0.80 -1.20		
	b)										
	c) locker		d) mittel bohrbar							e) hellbraun	
	f)		g)							h) i)	
1.50	a) Sand, schwach schluffig bis schluffig				erdfeucht		GP	4	1.20 -1.50		
	b)										
	c) locker		d) leicht bohrbar							e) gelbgrau	
	f)		g)							h) i)	
3.70	a) Ton, sandig				ab 1.50 m Schappe Ø 50 mm erdfeucht		GP GP	5 6	1.50 -2.60 2.60 -3.70		
	b)										
	c) steif		d) leicht bohrbar							e) hellbraun	
	f)		g)							h) i)	

Crystal Geotechnik GmbH Berat. Ingenieure und Geologen Hofstattstr. 28, 86919 Utting Tel.: 08806 / 95894-0					Anlage 4.6 Bericht: Az.:			
Schichtenverzeichnis für Bohrungen ohne durchgehende Gewinnung von gekernten Proben								
Bauvorhaben: Ausbau der OD Achsheim - Kanal und Wasserleitungsarbeiten								
Bohrung Nr. SDB 6 (2025)					Blatt 4			
					Datum: 09.12.2025- 09.12.2025			
1	2				3	4	5	6
Bis m unter Ansatz- punkt	a) Benennung der Bodenart und Beimengungen				Bemerkungen Sonderproben Wasserführung Bohrwerkzeuge Kernverlust Sonstiges	Entnommene Proben		
	b) Ergänzende Bemerkungen					Art	Nr	Tiefe in m (Unter- kante)
	c) Beschaffenheit nach Bohrgut	d) Beschaffenheit nach Bohrvorgang	e) Farbe					
	f) Übliche Benennung	g) Geologische Benennung	h) Gruppe	i) Kalk- gehalt				
4.60	a) Schluff, stark sandig, schwach tonig				erdfeucht	GP	7	3.70 -4.60
	b)							
	c) steif	d) mittel bohrbar	e) hellbraun					
	f)	g)	h)	i)				
5.50 Endtiefe	a) Sand, schluffig bis schwach schluffig				kein Wasser 09.12.2025 erdfeucht	GP	8	4.60 -5.50
	b)							
	c) mitteldicht	d) mittel bohrbar	e) hellbraun					
	f)	g)	h)	i)				

Tel.: 08806 / 95894-0

Bericht:

Anzahl der Testberichte und ähnliches:

[m] unter Gelände

Bemerkung:

Fachaufsicht:

Qualifikation:

Baujahr:

7 Messungen und Tests im Bohrloch:

8 Probenübersicht:	Art - Behälter	Anzahl	Aufbewahrungsort
Bohrproben	Glasprobe	5	Crystal Geotechnik GmbH, Utting
Bohrproben	Eimerprobe	1	Crystal Geotechnik GmbH, Utting
Bohrproben	Bohrkern	1	Crystal Geotechnik GmbH, Utting
Sonderproben	Braunglasprobe	0	Crystal Geotechnik GmbH, Utting
Wasserproben			

9 Bohrtechnik		BP = Bohrung mit durchgehender Gewinnung nichtgekernter Proben	BKR= BK mit richtungsorientierter Kernentnahme							
9.1 9.1 Kurzzeichen										
9.1.1 Bohrverfahren		BuP= Bohrung mit Gewinnung unvollständiger Proben	BKB= BK mit beweglicher Kernumhüllung							
9.1.1.1 Art:		BS = Sondierbohrungen	BKF= BK mit fester Kernumhüllung							
BK = Bohrung mit durchgehender Gewinnung gekernter Proben		... =	... =							
9.1.1.2 Lösen: rot = drehend		ram = rammend druck = drückend	schlag = schlagend greif = greifend							
9.1.2 Bohrwerkzeug		HK = Hohlkrone	Schn = Schnecke ... =							
9.1.2.1 Art:		VK = Vollkrone	Spi = Spirale ... =							
EK = Einfachkernrohr	H = Hartmetallkrone	Kis = Kiespumpe ... =								
DK = Doppelkernrohr	D = Diamantkrone	Ven = Ventilbohrer								
TK = Dreifachkernrohr	Gr = Greifer	Mei = Meißel								
S = Seilkernrohr	Schap = Schappe	SN = Sonde								
9.1.2.2 Antrieb: G = Gestänge SE = Seil		HA = Hand F = Freifall V = Vibro	DR = Druckluft HY = Hydraulik							
9.1.2.3 Spülhilfe: WS= Wasser LS = Luft		SS = Sole DS = Dickspülung Sch = Schaum	d = direkt id = indirekt							
9.2 Bohrtechnische Tabellen										
Tiefe in m Bohrlänge in m von bis		Bohrverfahren Art Lösen		Bohrwerkzeug Art ø mm Antrieb Spül-hilfe			Verrohrung Außen ø mm Innen ø mm Tiefe m			Bemerkungen
0.00	0.08	BK	rot	HK	108	DR				
0.08	1.50	BS	ram	Schap	80	F				
1.50	5.00	BS	ram	Schap	50	F				
9.3 Bohrkronen				9.4 Geräteführer-Wechsel						
Nr.	Nr.	ø Außen/Innen:	/	Nr	Datum Tag/Monat Jahr	Uhrzeit	Tiefe	Name Geräteführer für	Ersatz	Grund
1	Nr.	ø Außen/Innen:	/	1						
2	Nr.	ø Außen/Innen:	/	2						
3	Nr.	ø Außen/Innen:	/	3						
4	Nr.	ø Außen/Innen:	/	4						
5	Nr.	ø Außen/Innen:	/							
6	Nr.	ø Außen/Innen:	/							
10 Angaben über Grundwasser, Verfüllung und Ausbau										
Wasser erstmals angetroffen bei m, Anstieg bis m unter Ansatzpunkt										
Höchster gemessener Wasserstandn über Ansatzpunkt bei m Bohrtiefe										
Verfüllung: m bis m Art: von: m bis: m Art:										
Nr	Filterrohr von m bis m ø mm			Filterschüttung Art von m bis m Körnung mm				Sperrschicht von m bis m Art		OK Peilrohr m über/unte Ansatzpunk
11 Sonstige Angaben										
Datum: 09.12.2025										

Crystal Geotechnik GmbH							Anlage 4.7				
Berat. Ingenieure und Geologen							Bericht:				
Hofstattstr. 28, 86919 Utting							Az.:				
Tel.: 08806 / 95894-0											
Schichtenverzeichnis											
für Bohrungen ohne durchgehende Gewinnung von gekernten Proben											
Bauvorhaben: Ausbau der OD Achsheim - Kanal und Wasserleitungsarbeiten											
Bohrung Nr. SDB 7 (2025)						Blatt 3		Datum: 09.12.2025- 09.12.2025			
1	2				3		4	5	6		
Bis m unter Ansatz- punkt	a) Benennung der Bodenart und Beimengungen				Bemerkungen Sonderproben Wasserführung Bohrwerkzeuge Kernverlust Sonstiges		Entnommene Proben				
	b) Ergänzende Bemerkungen						Art	Nr	Tiefe in m (Unter- kante)		
	c) Beschaffenheit nach Bohrgut		d) Beschaffenheit nach Bohrvorgang							e) Farbe	
	f) Übliche Benennung		g) Geologische Benennung							h) Gruppe i) Kalk- gehalt	
0.08	a) Asphaltkern				Schappe Ø 108 mm		BK	1	0.00 -0.08		
	b)										
	c)		d)							e)	
	f)		g)							h) i)	
0.80	a) Auffüllung (Kies, sandig, schwach schluffig)				ab 0.08 m Schappe Ø 80 mm erdfeucht		EP	2	0.08 -0.80		
	b) vereinz. Ziegelbruch										
	c) dicht		d) schwer bohrbar							e) graubraun	
	f)		g)							h) i)	
1.20	a) Auffüllung (Sand, kiesig, schluffig bis stark schluffig)				erdfeucht		GP	3	0.80 -1.20		
	b)										
	c) mitteldicht		d) mittel bohrbar							e) braungrau	
	f)		g)							h) i)	
1.50	a) Schluff, stark sandig, schwach kiesig				erdfeucht		GP	4	1.20 -1.50		
	b)										
	c) weich		d) leicht bohrbar							e) hellbraun	
	f)		g)							h) i)	
2.30	a) Sand, stark schluffig, schwach kiesig				ab 1.50 m Schappe Ø 50 mm erdfeucht		GP	5	1.50 -2.30		
	b)										
	c) locker		d) leicht bohrbar							e) hellbraun	
	f)		g)							h) i)	

Crystal Geotechnik GmbH										Anlage 4.7		
Berat. Ingenieure und Geologen										Bericht:		
Hofstattstr. 28, 86919 Utting										Az.:		
Tel.: 08806 / 95894-0												
Schichtenverzeichnis												
für Bohrungen ohne durchgehende Gewinnung von gekernten Proben												
Bauvorhaben: Ausbau der OD Achsheim - Kanal und Wasserleitungsarbeiten												
Bohrung Nr. SDB 7 (2025)								Blatt 4		Datum: 09.12.2025- 09.12.2025		
1	2					3		4	5	6		
Bis m unter Ansatz- punkt	a) Benennung der Bodenart und Beimengungen					Bemerkungen Sonderproben Wasserführung Bohrwerkzeuge Kernverlust Sonstiges		Entnommene Proben				
	b) Ergänzende Bemerkungen							Art	Nr	Tiefe in m (Unter- kante)		
	c) Beschaffenheit nach Bohrgut		d) Beschaffenheit nach Bohrvorgang		e) Farbe							
	f) Übliche Benennung		g) Geologische Benennung		h) Gruppe i) Kalk- gehalt							
3.50	a) Schluff, stark sandig, tonig					erdfeucht		GP	6	2.30 -3.50		
	b)											
	c) steif		d) leicht bohrbar		e) hellbraun							
	f)		g)		h) i)							
5.00 Endtiefe	a) Ton, schwach sandig					kein Wasser 09.12.2025 erdfeucht		GP	7	3.50 -5.00		
	b)											
	c) steif		d) mittel bohrbar		e) gelbgrau							
	f)		g)		h) i)							

Tel.: 08806 / 95894-0

Bericht:

Anzahl der Testberichte und ähnliches:

[m] unter Gelände

Bemerkung:

Fachaufsicht:

Qualifikation:

Baujahr:

7 Messungen und Tests im Bohrloch:

8 Probenübersicht:	Art - Behälter	Anzahl	Aufbewahrungsort
Bohrproben	Glasprobe	6	Crystal Geotechnik GmbH, Utting
Bohrproben	Eimerprobe	1	Crystal Geotechnik GmbH, Utting
Bohrproben	Bohrkern	0	Crystal Geotechnik GmbH, Utting
Sonderproben	Braunglasprobe	0	Crystal Geotechnik GmbH, Utting
Wasserproben			

9 Bohrtechnik 9.1 Kurzzeichen 9.1.1 Bohrverfahren 9.1.1.1 Art: BK = Bohrung mit durchgehender Gewinnung gekernter Proben ... =				BP = Bohrung mit durchgehender Gewinnung nichtgekernter Proben BuP = Bohrung mit Gewinnung unvollständiger Proben BS = Sondierbohrungen ... =				BKR = BK mit richtungsorientierter Kernentnahme BKB = BK mit beweglicher Kernumhüllung BKF = BK mit fester Kernumhüllung ... =			
9.1.1.2 Lösen: rot = drehend				ram = rammend druck = drückend				schlag = schlagend greif = greifend			
9.1.2 Bohrwerkzeug 9.1.2.1 Art: EK = Einfachkernrohr DK = Doppelkernrohr TK = Dreifachkernrohr S = Seilkernrohr				HK = Hohlkrone VK = Vollkrone H = Hartmetallkrone D = Diamantkrone Gr = Greifer Schap = Schappe				Schn = Schnecke ... = Spi = Spirale ... = Kis = Kiespumpe ... = Ven = Ventilbohrer Mei = Meißel SN = Sonde			
9.1.2.2 Antrieb: G = Gestänge SE = Seil				HA = Hand F = Freifall V = Vibro				DR = Druckluft HY = Hydraulik			
9.1.2.3 Spülhilfe: WS = Wasser LS = Luft				SS = Sole DS = Dickspülung Sch = Schaum				d = direkt id = indirekt			
9.2 Bohrtechnische Tabellen											
Tiefe in m		Bohrverfahren		Bohrwerkzeug				Verrohrung			Bemerkungen
Bohrlänge in m von	bis	Art	Lösen	Art	ø mm	Antrieb	Spülhilfe	Außen ø mm	Innen ø mm	Tiefe m	
0.00	1.00	BS	ram	Schap	80	F					
1.00	5.00	BS	ram	Schap	50	F					
9.3 Bohrkronen											
1	Nr:	ø Außen/Innen: /		9.4 Geräteführer-Wechsel							
2	Nr:	ø Außen/Innen: /		Nr	Datum Tag/Monat Jahr	Uhrzeit	Tiefe	Name Geräteführer für Ersatz		Grund	
3	Nr:	ø Außen/Innen: /		1							
4	Nr:	ø Außen/Innen: /		2							
5	Nr:	ø Außen/Innen: /		3							
6	Nr:	ø Außen/Innen: /		4							
10 Angaben über Grundwasser, Verfüllung und Ausbau Wasser erstmals angetroffen bei m, Abfall bis 1.71 m unter Ansatzpunkt Höchster gemessener Wasserstand 1.71 m unter Ansatzpunkt bei m Bohrtiefe Verfüllung: m bis m Art: von: m bis: m Art:											
Nr	Filterrohr			Filterschüttung				Sperrschicht			OK Peilrohr m über/unter Ansatzpunkt
von m	bis m	ø mm	Art	von m	bis m	Körnung mm	von m	bis m	Art		
11 Sonstige Angaben Datum: 11.12.2025											

Crystal Geotechnik GmbH							Anlage 4.8			
Berat. Ingenieure und Geologen							Bericht:			
Hofstattstr. 28, 86919 Utting							Az.:			
Tel.: 08806 / 95894-0										
Schichtenverzeichnis										
für Bohrungen ohne durchgehende Gewinnung von gekernten Proben										
Bauvorhaben: Ausbau der OD Achsheim - Kanal und Wasserleitungsarbeiten										
Bohrung Nr. SDB 8 (2025)							Blatt 3		Datum: 11.12.2025- 11.12.2025	
1	2					3	4	5	6	
Bis m unter Ansatz- punkt	a) Benennung der Bodenart und Beimengungen					Bemerkungen Sonderproben Wasserführung Bohrwerkzeuge Kernverlust Sonstiges	Entnommene Proben			
	b) Ergänzende Bemerkungen						Art	Nr	Tiefe in m (Unter- kante)	
	c) Beschaffenheit nach Bohrgut		d) Beschaffenheit nach Bohrvorgang		e) Farbe					
	f) Übliche Benennung		g) Geologische Benennung		h) Gruppe i) Kalk- gehalt					
0.20	a) Auffüllung (Kies, schwach sandig, schwach schluffig)					Schappe Ø 80 mm feucht	GP	1	0.00 -0.20	
	b) vereinz. Ziegelbruch									
	c) locker		d) mittel bohrbar		e) dunkelgrau					
	f)		g)		h) i)					
0.50	a) Auffüllung (Schluff, stark sandig, kiesig, schwach org. Beimengung)					erdfeucht	EP	2	0.20 -0.50	
	b) vereinz. Ziegelbruch									
	c) locker		d) mittel bohrbar		e) braun					
	f)		g)		h) i)					
0.80	a) Schluff, stark sandig, schwach kiesig					erdfeucht	GP	3	0.50 -0.80	
	b)									
	c) weich		d) leicht bohrbar		e) hellbraun					
	f)		g)		h) i)					
3.30	a) Schluff, tonig, sandig, org. Beimengung					Wasserabfall 1.71m u. AP 11.12.2025 ab 1.00 m Schappe Ø 50 mm feucht, leicht torfig	GP	4	0.80	
	b)							GP	5	-2.00 2.00 -3.30
	c) breiig bis weich		d) leicht bohrbar		e) graubraun		GP			
	f)		g)		h) i)					
4.10	a) Sand, stark schluffig, schwach tonig, schwach org. Beimengung					feucht- nass leicht faulig	GP	6	3.30 -4.10	
	b)									
	c) locker		d) leicht bohrbar		e) hellgrau					
	f)		g)		h) i)					

Crystal Geotechnik GmbH Berat. Ingenieure und Geologen Hofstattstr. 28, 86919 Utting Tel.: 08806 / 95894-0					Anlage 4.8 Bericht: Az.:		
Schichtenverzeichnis für Bohrungen ohne durchgehende Gewinnung von gekernten Proben							
Bauvorhaben: Ausbau der OD Achsheim - Kanal und Wasserleitungsarbeiten							
Bohrung Nr. SDB 8 (2025)					Blatt 4		Datum: 11.12.2025- 11.12.2025
1	2			3	4	5	6
Bis m unter Ansatz- punkt	a) Benennung der Bodenart und Beimengungen			Bemerkungen Sonderproben Wasserführung Bohrwerkzeuge Kernverlust Sonstiges	Entnommene Proben		
	b) Ergänzende Bemerkungen				Art	Nr	Tiefe in m (Unter- kante)
	c) Beschaffenheit nach Bohrgut	d) Beschaffenheit nach Bohrvorgang	e) Farbe				
	f) Übliche Benennung	g) Geologische Benennung	h) Gruppe i) Kalk- gehalt				
5.00 Endtiefe	a) Kies, sandig, schwach schluffig			nass	GP	7	4.10 -5.00
	b)						
	c) mitteldicht	d) mittel bohrbar	e) grau				
	f)	g)	h) i)				

Tel.: 08806 / 95894-0

Bericht:

Anzahl der Testberichte und ähnliches:

[m] unter Gelände

Bemerkung:

Fachaufsicht:

Qualifikation:

Baujahr:

7 Messungen und Tests im Bohrloch:

8 Probenübersicht:	Art - Behälter	Anzahl	Aufbewahrungsort
Bohrproben	Glasprobe	5	Crystal Geotechnik GmbH, Utting
Bohrproben	Eimerprobe	1	Crystal Geotechnik GmbH, Utting
Bohrproben	Bohrkern	0	Crystal Geotechnik GmbH, Utting
Sonderproben	Braunglasprobe	0	Crystal Geotechnik GmbH, Utting
Wasserproben			

9 Bohrtechnik 9.1 9.1 Kurzzeichen 9.1.1 Bohrverfahren 9.1.1.1 Art: BK = Bohrung mit durchgehender Gewinnung gekernter Proben ... =		BP = Bohrung mit durchgehender Gewinnung nichtgekernter Proben BuP= Bohrung mit Gewinnung unvollständiger Proben BS = Sondierbohrungen ... =		BKR= BK mit richtungsorientierter Kernentnahme BKB= BK mit beweglicher Kernumhüllung BKF= BK mit fester Kernumhüllung ... =							
9.1.1.2 Lösen: rot = drehend		ram = rammend druck = drückend		schlag = schlagend greif = greifend							
9.1.2 Bohrwerkzeug 9.1.2.1 Art: EK = Einfachkernrohr DK = Doppelkernrohr TK = Dreifachkernrohr S = Seilkernrohr		HK = Hohlkrone VK = Vollkrone H = Hartmetallkrone D = Diamantkrone Gr = Greifer Schap = Schappe		Schn = Schnecke ... = Spi = Spirale ... = Kis = Kiespumpe ... = Ven = Ventilbohrer Mei = Meißel SN = Sonde							
9.1.2.2 Antrieb: G = Gestänge SE = Seil		HA = Hand F = Freifall V = Vibro		DR = Druckluft HY = Hydraulik							
9.1.2.3 Spülhilfe: WS= Wasser LS = Luft		SS = Sole DS = Dickspülung Sch = Schaum		d = direkt id = indirekt							
9.2 Bohrtechnische Tabellen											
Tiefe in m Bohrlänge in m von bis		Bohrverfahren Art Lösen		Bohrwerkzeug Art ø mm Antrieb Spül-hilfe			Verrohrung Außen ø mm Innen ø mm Tiefe m			Bemerkungen	
0.00	1.00	BS	ram	Schap	80	F					
1.00	5.00	BS	ram	Schap	50	F					
9.3 Bohrkronen						9.4 Geräteführer-Wechsel					
1	Nr:	ø Außen/Innen: /		Nr	Datum Tag/Monat Jahr	Uhrzeit	Tiefe	Name Geräteführer für Ersatz		Grund	
2	Nr:	ø Außen/Innen: /		1							
3	Nr:	ø Außen/Innen: /		2							
4	Nr:	ø Außen/Innen: /		3							
5	Nr:	ø Außen/Innen: /		4							
6	Nr:	ø Außen/Innen: /									
10 Angaben über Grundwasser, Verfüllung und Ausbau											
Wasser erstmals angetroffen bei m, Abfall bis 1.74 m unter Ansatzpunkt Höchster gemessener Wasserstand 1.74 m unter Ansatzpunkt bei m Bohrtiefe Verfüllung: m bis m Art: von: m bis: m Art:											
Nr	von m	Filterrohr bis m	ø mm	Art	von m	Filterschüttung bis m	Körnung mm	von m	Sperrschicht bis m	Art	OK Peilrohr m über/unte Ansatzpunkt
11 Sonstige Angaben											
Datum: 10.12.2025											

Crystal Geotechnik GmbH							Anlage 4.9				
Berat. Ingenieure und Geologen							Bericht:				
Hofstattstr. 28, 86919 Utting							Az.:				
Tel.: 08806 / 95894-0											
Schichtenverzeichnis											
für Bohrungen ohne durchgehende Gewinnung von gekernten Proben											
Bauvorhaben: Ausbau der OD Achsheim - Kanal und Wasserleitungsarbeiten											
Bohrung Nr. SDB 9 (2025)						Blatt 3		Datum: 10.12.2025- 10.12.2025			
1	2				3		4	5	6		
Bis m unter Ansatz- punkt	a) Benennung der Bodenart und Beimengungen				Bemerkungen Sonderproben Wasserführung Bohrwerkzeuge Kernverlust Sonstiges		Entnommene Proben				
	b) Ergänzende Bemerkungen						Art	Nr	Tiefe in m (Unter- kante)		
	c) Beschaffenheit nach Bohrgut		d) Beschaffenheit nach Bohrvorgang							e) Farbe	
	f) Übliche Benennung		g) Geologische Benennung							h) Gruppe i) Kalk- gehalt	
0.50	a) Auffüllung (Mutterboden (Kies, sandig, schluffig, schwach humos))				Schappe Ø 80 mm erdfeucht		EP	1	0.00 -0.50		
	b) vereinz. Ziegelbruch, Feldweg										
	c) mitteldicht		d) mittel bohrbar							e) braun	
	f)		g)							h) i)	
0.90	a) Schluff, tonig, sandig				erdfeucht		GP	2	0.50 -0.90		
	b)										
	c) weich bis steif		d) mittel bohrbar							e) hellbraun	
	f)		g)							h) i)	
3.50	a) Schluff, stark sandig, tonig, kiesig, schwach org. Beimengung				Wasserabfall 1.74m u. AP 10.12.2025 ab 1.00 m Schappe Ø 50 mm feucht, leicht torfig		GP	3	0.90 -2.20		
	b)									GP	4
	c) weich bis		d) sehr leicht bohrbar				e) braungrau				
	f)		g)				h) i)				
5.00 Endtiefe	a) Sand, stark kiesig, schluffig				nass		GP	5	3.50 -5.00		
	b)										
	c) locker		d) leicht bohrbar							e) blaugrau	
	f)		g)							h) i)	

Tel.: 08806 / 95894-0

Bericht:

Anzahl der Testberichte und ähnliches:

[m] unter Gelände

Bemerkung:

Fachaufsicht:

Qualifikation:

Baujahr:

7 Messungen und Tests im Bohrloch:

8 Probenübersicht:	Art - Behälter	Anzahl	Aufbewahrungsort
Bohrproben	Glasprobe	3	Crystal Geotechnik GmbH, Utting
Bohrproben	Eimerprobe	2	Crystal Geotechnik GmbH, Utting
Bohrproben	Bohrkern	0	Crystal Geotechnik GmbH, Utting
Sonderproben	Braunglasprobe	0	Crystal Geotechnik GmbH, Utting
Wasserproben			

9 Bohrtechnik 9.1 9.1 Kurzzeichen 9.1.1 Bohrverfahren 9.1.1.1 Art: BK = Bohrung mit durchgehender Gewinnung gekernter Proben ... =		BP = Bohrung mit durchgehender Gewinnung nichtgekernter Proben BuP= Bohrung mit Gewinnung unvollständiger Proben BS = Sondierbohrungen ... =		BKR= BK mit richtungsorientierter Kernentnahme BKB= BK mit beweglicher Kernumhüllung BKF= BK mit fester Kernumhüllung ... =	
9.1.1.2 Lösen: rot = drehend		ram = rammend druck = drückend		schlag = schlagend greif = greifend	
9.1.2 Bohrwerkzeug 9.1.2.1 Art: EK = Einfachkernrohr DK = Doppelkernrohr TK = Dreifachkernrohr S = Seilkernrohr		HK = Hohlkrone VK = Vollkrone H = Hartmetallkrone D = Diamantkrone Gr = Greifer Schap = Schappe		Schn = Schnecke ... = Spi = Spirale ... = Kis = Kiespumpe ... = Ven = Ventilbohrer Mei = Meißel SN = Sonde	
9.1.2.2 Antrieb: G = Gestänge SE = Seil		HA = Hand F = Freifall V = Vibro		DR = Druckluft HY = Hydraulik	
9.1.2.3 Spülhilfe: WS= Wasser LS = Luft		SS = Sole DS = Dickspülung Sch = Schaum		d = direkt id = indirekt	

9.2 Bohrtechnische Tabellen											
Tiefe in m Bohrlänge in m von bis		Bohrverfahren Art Lösen		Bohrwerkzeug Art ø mm Antrieb Spülhilfe			Verrohrung Außen ø mm Innen ø mm Tiefe m			Bemerkungen	
0.00	1.00	BS	ram	Schap	80	F					
1.00	5.00	BS	ram	Schap	50	F					

9.3 Bohrkronen				9.4 Geräteführer-Wechsel					
Nr.	Nr.	ø Außen/Innen:	/	Nr	Datum Tag/Monat Jahr	Uhrzeit	Tiefe	Name Geräteführer für Ersatz	Grund
1	Nr.	ø Außen/Innen:	/	1					
2	Nr.	ø Außen/Innen:	/	2					
3	Nr.	ø Außen/Innen:	/	3					
4	Nr.	ø Außen/Innen:	/	4					
5	Nr.	ø Außen/Innen:	/						
6	Nr.	ø Außen/Innen:	/						

10 Angaben über Grundwasser, Verfüllung und Ausbau											
Wasser erstmals angetroffen bei m, Abfall bis 1.74 m unter Ansatzpunkt											
Höchster gemessener Wasserstand 1.74 m unter Ansatzpunkt bei m Bohrtiefe											
Verfüllung: m bis m Art: von: m bis: m Art:											
Nr	von m	Filterrohr bis m	ø mm	Art	von m	bis m	Körnung mm	von m	bis m	Sperrschicht Art	OK Peilrohr m über/unte Ansatzpunkt

11 Sonstige Angaben
Datum: 10.12.2025

Crystal Geotechnik GmbH							Anlage 4.10				
Berat. Ingenieure und Geologen							Bericht:				
Hofstattstr. 28, 86919 Utting							Az.:				
Tel.: 08806 / 95894-0											
Schichtenverzeichnis											
für Bohrungen ohne durchgehende Gewinnung von gekernten Proben											
Bauvorhaben: Ausbau der OD Achsheim - Kanal und Wasserleitungsarbeiten											
Bohrung Nr. SDB 10 (2025)							Blatt 3		Datum: 10.12.2025- 10.12.2025		
1	2					3	4	5	6		
Bis m unter Ansatz- punkt	a) Benennung der Bodenart und Beimengungen					Bemerkungen Sonderproben Wasserführung Bohrwerkzeuge Kernverlust Sonstiges	Entnommene Proben				
	b) Ergänzende Bemerkungen						Art	Nr	Tiefe in m (Unter- kante)		
	c) Beschaffenheit nach Bohrgut		d) Beschaffenheit nach Bohrvorgang		e) Farbe						
	f) Übliche Benennung		g) Geologische Benennung		h) Gruppe i) Kalk- gehalt						
0.60	a) Auffüllung (Mutterboden (Kies, sandig, schluffig, schwach humos))					Schappe Ø 80 mm erdfeucht	EP	1	0.00 -0.60		
	b) vereinz. Ziegelbruch, Feldweg										
	c) locker bis mitteldicht		d) mittel bohrbar		e) graubraun						
	f)		g)		h) i)						
1.00	a) Auffüllung (Sand, kiesig, schluffig)					erdfeucht	EP	2	0.60 -1.00		
	b) vereinz. Ziegelbruch										
	c) locker bis mitteldicht		d) mittel bohrbar		e) hellbraun						
	f)		g)		h) i)						
4.30	a) Schluff, tonig, schwach sandig, org. Beimengung					Wasserabfall 1.74m u. AP 10.12.2025 ab 1.00 m Schappe Ø 50 mm feucht- nass torfig	GP	3	1.00 -2.60		
	b)										GP
	c) weich		d) sehr leicht bohrbar		e) schwarzgrau						
	f)		g)		h) i)						
5.00 Endtiefe	a) Sand, stark schluffig, schwach kiesig					nass	GP	5	4.30 -5.00		
	b)										
	c) mitteldicht		d) mittel bohrbar		e) blaugrau						
	f)		g)		h) i)						

Tel.: 08806 / 95894-0

Bericht:

Anzahl der Testberichte und ähnliches:

[m] unter Gelände

Bemerkung:

Fachaufsicht:

Qualifikation:

Baujahr:

7 Messungen und Tests im Bohrloch:

8 Probenübersicht:	Art - Behälter	Anzahl	Aufbewahrungsort
Bohrproben	Glasprobe	3	Crystal Geotechnik GmbH, Utting
Bohrproben	Eimerprobe	2	Crystal Geotechnik GmbH, Utting
Bohrproben	Bohrkern	0	Crystal Geotechnik GmbH, Utting
Sonderproben	Braunglasprobe	0	Crystal Geotechnik GmbH, Utting
Wasserproben			

9 Bohrtechnik 9.1 Kurzzeichen 9.1.1 Bohrverfahren 9.1.1.1 Art: BK = Bohrung mit durchgehender Gewinnung gekernter Proben ... =				BP = Bohrung mit durchgehender Gewinnung nichtgekernter Proben BuP= Bohrung mit Gewinnung unvollständiger Proben BS = Sondierbohrungen ... =				BKR= BK mit richtungsorientierter Kernentnahme BKB= BK mit beweglicher Kernumhüllung BKF= BK mit fester Kernumhüllung ... =	
9.1.1.2 Lösen: rot = drehend				ram = rammend druck = drückend				schlag = schlagend greif = greifend	
9.1.2 Bohrwerkzeug 9.1.2.1 Art: EK = Einfachkernrohr DK = Doppelkernrohr TK = Dreifachkernrohr S = Seilkernrohr				HK = Hohlkrone VK = Vollkrone H = Hartmetallkrone D = Diamantkrone Gr = Greifer Schap = Schappe				Schn = Schnecke ... = Spi = Spirale ... = Kis = Kiespumpe ... = Ven = Ventilbohrer Mei = Meißel SN = Sonde	
9.1.2.2 Antrieb: G = Gestänge SE = Seil				HA = Hand F = Freifall V = Vibro				DR = Druckluft HY = Hydraulik	
9.1.2.3 Spülhilfe: WS= Wasser LS = Luft				SS = Sole DS = Dickspülung Sch = Schaum				d = direkt id = indirekt	
9.2 Bohrtechnische Tabellen	
Tiefe in m		Bohrverfahren		Bohrwerkzeug				Verrohrung			Bemerkungen	
Bohrlänge in m von	bis	Art	Lösen	Art	ø mm	Antrieb	Spülhilfe	Außen ø mm	Innen ø mm	Tiefe m	
0.00	1.00	BS	ram	Schap	80	F	
1.00	4.00	BS	ram	Schap	50	F	
<div> <div> 9.3 Bohrkronen <table border="1"> <tr><td>1</td><td>Nr:</td><td>ø Außen/Innen:</td><td>/</td></tr> <tr><td>2</td><td>Nr:</td><td>ø Außen/Innen:</td><td>/</td></tr> <tr><td>3</td><td>Nr:</td><td>ø Außen/Innen:</td><td>/</td></tr> <tr><td>4</td><td>Nr:</td><td>ø Außen/Innen:</td><td>/</td></tr> <tr><td>5</td><td>Nr:</td><td>ø Außen/Innen:</td><td>/</td></tr> <tr><td>6</td><td>Nr:</td><td>ø Außen/Innen:</td><td>/</td></tr> </table> </div> <div> 9.4 Geräteführer-Wechsel <table border="1"> <tr> <th>Nr</th> <th>Datum Tag/Monat Jahr</th> <th>Uhrzeit</th> <th>Tiefe</th> <th>Name Geräteführer für</th> <th>Ersatz</th> <th>Grund</th> </tr> <tr><td>1</td><td></td><td></td><td></td><td></td><td></td><td></td></tr> <tr><td>2</td><td></td><td></td><td></td><td></td><td></td><td></td></tr> <tr><td>3</td><td></td><td></td><td></td><td></td><td></td><td></td></tr> <tr><td>4</td><td></td><td></td><td></td><td></td><td></td><td></td></tr> </table> </div> </div>												1	Nr:	ø Außen/Innen:	/	2	Nr:	ø Außen/Innen:	/	3	Nr:	ø Außen/Innen:	/	4	Nr:	ø Außen/Innen:	/	5	Nr:	ø Außen/Innen:	/	6	Nr:	ø Außen/Innen:	/	Nr	Datum Tag/Monat Jahr	Uhrzeit	Tiefe	Name Geräteführer für	Ersatz	Grund	1							2							3							4						
1	Nr:	ø Außen/Innen:	/	
2	Nr:	ø Außen/Innen:	/	
3	Nr:	ø Außen/Innen:	/	
4	Nr:	ø Außen/Innen:	/	
5	Nr:	ø Außen/Innen:	/	
6	Nr:	ø Außen/Innen:	/	
Nr	Datum Tag/Monat Jahr	Uhrzeit	Tiefe	Name Geräteführer für	Ersatz	Grund	
1	
2	
3	
4	
10 Angaben über Grundwasser, Verfüllung und Ausbau Wasser erstmals angetroffen bei m, Anstieg bis m unter Ansatzpunkt Höchster gemessener Wasserstand über Ansatzpunkt bei m Bohrtiefe Verfüllung: m bis m Art: von: m bis: m Art:	
Nr	Filterrohr			Filterschüttung				Sperrschicht			OK Peilrohr m über/unter Ansatzpunkt	
	von m	bis m	ø mm	Art	von m	bis m	Körnung mm	von m	bis m	Art	
11 Sonstige Angaben Datum: 10.12.2025	

Crystal Geotechnik GmbH							Anlage 4.11	
Berat. Ingenieure und Geologen							Bericht:	
Hofstattstr. 28, 86919 Utting							Az.:	
Tel.: 08806 / 95894-0								
Schichtenverzeichnis								
für Bohrungen ohne durchgehende Gewinnung von gekernten Proben								
Bauvorhaben: Ausbau der OD Achsheim - Kanal und Wasserleitungsarbeiten								
Bohrung Nr. SDB 11 (2025)						Blatt 3		Datum: 10.12.2025- 10.12.2025
1	2				3	4	5	6
Bis m unter Ansatz- punkt	a) Benennung der Bodenart und Beimengungen				Bemerkungen Sonderproben Wasserführung Bohrwerkzeuge Kernverlust Sonstiges	Entnommene Proben		
	b) Ergänzende Bemerkungen					Art	Nr	Tiefe in m (Unter- kante)
	c) Beschaffenheit nach Bohrgut	d) Beschaffenheit nach Bohrvorgang	e) Farbe					
	f) Übliche Benennung	g) Geologische Benennung	h) Gruppe	i) Kalk- gehalt				
0.60	a) Auffüllung Mutterboden (Kies, sandig bis schwach sandig, schwach schluffig, schwach humos))				Schappe Ø 80 mm erdfeucht	EP	1	0.00 -0.60
	b) Feldweg							
	c) locker bis mitteldicht	d) schwer bohrbar	e) graubraun					
	f)	g)	h)	i)				
1.00	a) Ton, schluffig, sandig, schwach kiesig				erdfeucht	EP	2	0.60 -1.00
	b)							
	c) steif	d) mittel bohrbar	e) hellbraun					
	f)	g)	h)	i)				
3.60	a) Ton, org. Beimengung				ab 1.00 m Schappe Ø 50 mm feucht- nass, torfig	GP	3	1.00 -2.30
	b)							
	c) breiig	d) sehr leicht bohrbar	e) schwarz					
	f)	g)	h)	i)				
4.00 Endtiefe	a) Ton, sandig, org. Beimengung				kein Wasser 10.12.2025 feucht	GP	5	3.60 -4.00
	b)							
	c) weich	d) sehr leicht bohrbar	e) schwarzgrau					
	f)	g)	h)	i)				

ANLAGE (5)

Bodenmechanische Laborversuchsergebnisse

LABORPRÜFBERICHT

Ausbau der OD Achsheim – Kanal und Wasserleitungsarbeiten

AUFTRAGGEBER: Gemeinde Langweid am Lech
Augsburger Straße 20
86462 Langweid am Lech

PRÜFLABOR: Crystal Geotechnik GmbH
Hofstattstraße 28
86919 Utting am Ammersee

DATUM: 14.01.2026

PROJEKT-NR.: B241174

Die Ergebnisse beziehen sich ausschließlich auf die in Auftrag
gegebene Untersuchung oder den in Auftrag gegebenen Unter-
suchungsgegenstand.

Der Laborprüfbericht umfasst **33 Seiten**.

Alle im akkreditierten Scope beurkundeten Versuche sind im
Ergebnisprotokoll mit DAkkS-Symbol versehen. Alle anderen
Versuche ohne DAkkS-Symbol sind nicht akkreditiert.

Der Laborbericht darf nur in seinem vollen Wortlaut und nur mit
schriftlicher Erlaubnis der Crystal Geotechnik GmbH und des
Auftraggebers vervielfältigt werden.



Alexander Wittke
(Laborleiter)



Manuel Lorenz
(Baustoffprüfer)

TÄTIGKEITSFELDER

Geotechnik
Hydrogeologie
Grundbaustatik
Altlasten
Qualitätssicherung
Deponie- und Erdbauplanung

Sachverständige
§ 18 BBodSchG, SG 2
Private Sachverständige
in der Wasserwirtschaft

POSTANSCHRIFT

Crystal Geotechnik GmbH
Hofstattstraße 28
86919 Utting am Ammersee

TELEFON

08806-95894-0

INTERNET / E-MAIL

www.crystal-geotechnik.de
utting@crystal-geotechnik.de

BANKVERBINDUNG

VR-Bank Landsberg-Ammersee eG
IBAN: DE56 7009 1600 0000 2098 48
BIC: GENODEF1DSS

AG AUGSBURG HRB 9698

GESCHÄFTSFÜHRUNG

Alina Hoiß M.Sc.
Dipl.-Ing. Raphael Schneider

NIEDERLASSUNG WASSERBURG

Crystal Geotechnik GmbH
Schustergasse 14
83512 Wasserburg am Inn



Deutsche
Akkreditierungsstelle
D-PL-19909-01-00

Durch die DAkkS nach DIN EN ISO/IEC 17025:2018
akkreditiertes Prüflaboratorium. Die Akkreditierung gilt für den
in den Urkunden aufgeführten Akkreditierungsumfang.


EXCEL-Auswertung		Projektzusammenstellung																EX-KP-Projektzusammenstellung				
																		Revision D - Stand 2025-02-13				
		Projekt: Ausbau der OD Achsheim - Kanal und Wasserleitarbeiten												Auftraggeber: Gemeinde Langweid am Lech								
Projekt-Nr.: B241174			Probenehmer: RH			Probenahme: 09.-15.12.25					Probeneingang: 15.12.2025					Bearbeiter: SY/AW/ML/JK/KA/GB						
Entnahmestelle Probenart Entnahmetiefe	Probenbezeichnung	Bodenart/-farbe nach DIN EN ISO 14688-1/-2:2020-11	Kurzzeichen nach DIN EN ISO 14688-1 Bodengruppe nach DIN 18196 Bemerkungen	Wassergehalt	Kornverteilung in M-%				Zustandsgrenzen					Schrumpfgrenze w_s / Schrumpfmäßig	Frostempfindlichkeitsklasse nach ZTV E-StB 17 / Körnungsband nach ZTV SoB-StB 20	kf-Wert	Einax Druckfestigkeit q_u / vert. Stauchung ϵ_v	Taschenpenetrometer	Glühverlust	Scherversuch Reibungswinkel/ Kohäsion	Komp.- Versuch Laststufen Oedometermodul	
				[%]	Ø < 0.002 mm	Ø 0.002 - 0.063 mm	Ø 0.063 - 2 mm	Ø 2 - 63 mm	Ø > 63 mm	Wasserg. Ø < 0.4 mm	Fließgrenze w_L	Ausrollgrenze w_P	Plastizität I_P	Konsistenz	[%]		[m/s]	[kPa]/[%]	[kPa]	[%]	[kPa]/[°]	[kPa]
SDB 1 EP2 0,10 m - 0,70 m	B241174- SDB1- 0,70m	Auffüllung (Kies, sandig, schwach schluffig) gelbliches braun	A(G,s,u') GU		11,4	24,9	63,7	0,0								F2 nicht eingehalten						
SDB 1 GP3 0,70 m - 1,20 m	B241174- SDB1- 1,20m	Sand, kiesig, schluffig olivbraun	S,g,u SU*		21,8	52,2	26,0	0,0														
SDB 1 GP5 1,70 m - 2,50 m	B241174- SDB1- 2,50m	Ton, schluffig, stark sandig olivbraun	T,u,s*	19,6										weich				75 75 75				
SDB 1 GP6 2,50 m - 3,80 m	B241174- SDB1- 3,80m	Sand, stark schluffig gelbliches braun	S,u* SU*		33,7	65,4	0,9	0,0														
SDB 2 EP2 0,13 m - 0,50 m	B241174- SDB2- 0,50m	Auffüllung (Kies, sandig, schwach schluffig) gelbliches braun	A(G,s,u') GU		9,9	22,6	67,5	0,0								F2 nicht eingehalten						
SDB 2 GP4 0,70 m - 2,00 m	B241174- SDB2- 2,00m	Schluff, stark sandig, schwach tonig olivgelb	U,s*,t' nicht ermittelt		10,0	53,0	36,2	0,8	0,0													


EXCEL-Auswertung		Projektzusammenstellung																EX-KP-Projektzusammenstellung				
																		Revision D - Stand 2025-02-13				
		Projekt: Ausbau der OD Achsheim - Kanal und Wasserleitungsarbeiten												Auftraggeber: Gemeinde Langweid am Lech								
Projekt-Nr.: B241174			Probenehmer: RH			Probenahme: 09.-15.12.25					Probeneingang: 15.12.2025				Bearbeiter: SY/AW/ML/JK/KA/GB							
Entnahmestelle Probenart Entnahmetiefe	Probenbezeichnung	Bodenart/-farbe nach DIN EN ISO 14688-1/-2:2020-11	Kurzzeichen nach DIN EN ISO 14688-1 Bodengruppe nach DIN 18196 Bemerkungen	Wassergehalt	Kornverteilung in M-%				Wasserg. $\phi < 0.4$ mm	Zustandsgrenzen			Konsistenz	Schrumpfgrenze w_s / Schrumpfmäßig	Frostempfindlichkeitsklasse nach ZTV E-StB 17 / Körnungsband nach ZTV SoB-StB 20	kf-Wert	Einax Druckfestigkeit q_u / vert. Stauchung ϵ_v	Taschenpenetrometer	Glühverlust	Scherversuch Reibungswinkel/ Kohäsion	Komp.- Versuch Laststufen Oedometermodul	
				[%]	$\phi < 0.002$ mm	$\phi 0.002 - 0.063$ mm	$\phi 0.063 - 2$ mm	$\phi 2 - 63$ mm	$\phi > 63$ mm	[%]	[%]	[%]	[%]		[%]		[m/s]	[kPa]/[%]	[kPa]	[%]	[kPa]/[°]	[kPa]
SDB 3 EP2 0,10 m - 0,70 m	B241174- SDB3- 0,70m	Auffüllung (Kies, sandig, schwach schluffig) gelbliches braun	A(G,s,u') GU		8,8		19,1	72,1	0,0							F2 nicht eingehalten						
SDB 3 GP5 0,90 m - 2,00 m	B241174- SDB3- 2,00m	Sand, schluffig, kiesig, schwach tonig olivbraun	S,u,g,t' SU*		7,2	22,5	54,1	16,2	0,0													
SDB 4 EP2 0,10 m - 0,80 m	B241174- SDB4- 0,80m	Auffüllung (Kies, sandig, schwach schluffig) gelbliches braun	A(G,s,u') GU		12,1		22,1	65,8	0,0							F2 nicht eingehalten						
SDB 4 GP4 0,90 m - 1,80 m	B241174- SDB4- 1,80m	Schluff, sandig, schwach tonig, schwach kiesig gelbliches braun	U,s,t',g' nicht ermittelt		13,9	44,8	29,9	11,5	0,0					weich					75 50 50			
SDB 4 GP5 1,80 m - 2,50 m	B241174- SDB4- 2,50m	Ton, schluffig, stark sandig, kiesig gelbliches braun	T,u,s*,g											weich								
SDB 5 EP2 0,07 m - 0,60 m	B241174- SDB5- 0,60m	Auffüllung (Kies, sandig, schwach schluffig) gelbliches braun	A(G,s,u') GU		13,2		25,1	61,7	0,0							F2 nicht eingehalten						


EXCEL-Auswertung		Projektzusammenstellung																EX-KP-Projektzusammenstellung				
																		Revision D - Stand 2025-02-13				
		Projekt: Ausbau der OD Achsheim - Kanal und Wasserleitungsarbeiten												Auftraggeber: Gemeinde Langweid am Lech								
Projekt-Nr.: B241174			Probenehmer: RH			Probenahme: 09.-15.12.25					Probeneingang: 15.12.2025					Bearbeiter: SY/AW/ML/JK/KA/GB						
Entnahmestelle Probenart Entnahmetiefe	Probenbezeichnung	Bodenart/-farbe nach DIN EN ISO 14688-1/-2:2020-11	Kurzzeichen nach DIN EN ISO 14688-1 Bodengruppe nach DIN 18196 Bemerkungen	Wassergehalt	Kornverteilung in M-%					Zustandsgrenzen					Schrumpfgrenze w _s / Schrumpfmäßig	Frostempfindlichkeitsklasse nach ZTV E-StB 17 / Körnungsband nach ZTV SoB-StB 20	k _f -Wert	Einax Druckfestigkeit q _u / vert. Stauchung ε _v	Taschenpenetrometer	Glühverlust	Scherversuch Reibungswinkel/ Kohäsion	Komp.- Versuch Laststufen Oedometermodul
				[%]	[%]	[%]	[%]	[%]	[%]	Wasserg. φ < 0.4 mm	Fließgrenze w _L	Ausrollgrenze w _p	Plastizität I _p	Konsistenz	[%]		[m/s]	[kPa]/[%]	[kPa]	[%]	[kPa]/[°]	[kPa]
SDB 5 GP4 0,80 m - 1,80 m	B241174 SDB5- 1,80m	Schluff, stark sandig, schwach tonig, schwach kiesig gelbliches braun	U,s*,t',g' nicht ermittelt		12,2	36,7	40,0	11,1	0,0													
SDB 5 GP5 1,80 m - 3,60 m	B241174 SDB5- 3,60m	Sand, schluffig gelbliches braun	S,u SU*		27,0	71,1	1,9	0,0														
SDB 6 EP2 0,08 m - 0,80 m	B241174 SDB6- 0,80m	Auffüllungen (Kies, stark sandig, schwach schluffig) gelbliches braun	A(G,s*,u') GU		14,0	33,5	52,5	0,0								F2 nicht eingehalten						
SDB 6 GP5 1,50 m - 2,60 m	B241174 SDB6- 2,60m	Ton, sandig olivbraun	T,s TL	18,1						18,1	29,2	16,3	12,9	0,86 steif					100 100 200			
SDB 6 GP7 3,70 m - 4,60 m	B241174 SDB6- 4,60m	Schluff, stark sandig, schwach tonig gelbliches braun	U,s*,t' nicht ermittelt		12,2	39,5	47,6	0,7	0,0													
SDB 7 EP2 0,08 m - 0,80 m	B241174 SDB7- 0,80m	Auffüllung (Kies, sandig, schwach schluffig) gelbliches braun	A(G,s,u') GU		13,9	28,8	57,3	0,0								F2 nicht eingehalten						


EXCEL-Auswertung		Projektzusammenstellung																EX-KP-Projektzusammenstellung				
																		Revision D - Stand 2025-02-13				
		Projekt: Ausbau der OD Achsheim - Kanal und Wasserleitungsarbeiten												Auftraggeber: Gemeinde Langweid am Lech								
Projekt-Nr.: B241174			Probenehmer: RH			Probenahme: 09.-15.12.25					Probeneingang: 15.12.2025					Bearbeiter: SY/AW/ML/JK/KA/GB						
Entnahmestelle Probenart Entnahmetiefe	Probenbezeichnung	Bodenart/-farbe nach DIN EN ISO 14688-1/-2:2020-11	Kurzzeichen nach DIN EN ISO 14688-1 Bodengruppe nach DIN 18196 Bemerkungen	Wassergehalt	Kornverteilung in M-%					Zustandsgrenzen					Schrumpfgrenze w _s / Schrumpfmäßig	Frostempfindlichkeitsklasse nach ZTV E-StB 17 / Körnungsband nach ZTV SoB-StB 20	k _f -Wert	Einax Druckfestigkeit q _u / vert. Stauchung ε _v	Taschenpenetrometer	Glühverlust	Scherversuch Reibungswinkel/ Kohäsion	Komp.- Versuch Laststufen Oedometermodul
				[%]	Ø < 0.002 mm	Ø 0.002 - 0.063 mm	Ø 0.063 - 2 mm	Ø 2 - 63 mm	Ø > 63 mm	Wasserg. Ø < 0.4 mm	Fließgrenze w _L	Ausrollgrenze w _p	Plastizität I _p	Konsistenz	[%]		[m/s]	[kPa]/[%]	[kPa]	[%]	[kPa]/[°]	[kPa]
SDB 7 GP6 2,30 m - 3,50 m	B241174 SDB7- 3,50m	Schluff, stark sandig, tonig gelbliches braun	U,s*,t nicht ermittelt		16,1	42,7	39,8	1,4	0,0					steif					75 125 125			
SDB 7 GP7 3,50 m - 5,00 m	B241174 SDB7- 5,00m	Ton, schwach sandig olivbraun	T,s' TM	20,2						20,2	41,4	17,4	24,0	0,88 steif					50 50 50			
SDB 8 GP5 2,00 m - 3,30 m	B241174 SDB8- 3,30m	Schluff, tonig, sandig, organisch schwarz+gelbliches braun	U,t,s,o	41,8															50 50 50	6,1		
SDB 8 GP6 3,30 m - 4,10 m	B241174 SDB8- 4,10m	Sand, stark schluffig, schwach tonig, schwach organisch olivgrau+schwarz	S,u*,t',o' SU*	32,5	5,0	34,4	60,0	0,5	0,0											2,9		
SDB 9 GP4 2,20 m - 3,50 m	B241174 SDB9- 3,50m	Schluff, stark sandig, tonig, kiesig, schwach organisch olivgrau+schwarz	U,s*,t,g,o'	22,9										weich						3,2		
SDB 9 GP5 3,50 m - 5,00 m	B241174 SDB9- 5,00m	Sand, stark kiesig, schluffig oliv	S,g*,u SU*		19,6	42,4	38,0	0,0														


EXCEL-Auswertung		Projektzusammenstellung																EX-KP-Projektzusammenstellung				
																		Revision D - Stand 2025-02-13				
		Projekt: Ausbau der OD Achsheim - Kanal und Wasserleitungsarbeiten												Auftraggeber: Gemeinde Langweid am Lech								
Projekt-Nr.: B241174			Probenehmer: RH			Probenahme: 09.-15.12.25					Probeneingang: 15.12.2025					Bearbeiter: SY/AW/ML/JK/KA/GB						
Entnahmestelle Probenart Entnahmetiefe	Probenbezeichnung	Bodenart/-farbe nach DIN EN ISO 14688-1/-2:2020-11	Kurzzeichen nach DIN EN ISO 14688-1 Bodengruppe nach DIN 18196 Bemerkungen	Wassergehalt	Kornverteilung in M-%					Zustandsgrenzen					Schrumpfgrenze w _s / Schrumpfmaß	Frostempfindlichkeitsklasse nach ZTV E-StB 17 / Körnungsband nach ZTV SoB-StB 20	kf-Wert	Einax Druckfestigkeit q _u / vert. Stauchung ε _v	Taschenpenetrometer	Glühverlust	Scherversuch Reibungswinkel/ Kohäsion	Komp.- Versuch Laststufen Oedometermodul
				[%]	Ø < 0.002 mm	Ø 0.002 - 0.063 mm	Ø 0.063 - 2 mm	Ø 2 - 63 mm	Ø > 63 mm	Wasserg. Ø < 0.4 mm	Fließgrenze w _L	Ausrollgrenze w _p	Plastizität I _p	Konsistenz	[%]		[m/s]	[kPa]/[%]	[kPa]	[%]	[kPa]/[°]	[kPa]
SDB 10 GP3 1,00 m - 2,60 m	B241174 SDB10- 2,60m	Schluff, tonig, schwach sandig, organisch sehr dunkles braun+schwarz	U,t,s',o	46,6										weich					100 75 75	7,1		
SDB 10 GP5 4,30 m - 5,00 m	B241174 SDB10- 5,00m	Sand, stark schluffig, schwach kiesig dunkles olivbraun	S,u*,g' SU*		34,7		56,9	8,4	0,0													
SDB 11 EP2 0,60 m - 1,00 m	B241174 SDB11- 1,00m	Ton, schluffig, sandig, schwach kiesig olivbraun	T,u,s,g'											steif- halbfest					300 300 300			
SDB 11 GP3 1,00 m - 2,30 m	B241174 SDB11- 2,30m	Ton, organisch schwarz	T,o	91,8										breiig						16,5		
SDB 11 GP5 3,60 m - 4,00 m	B241174 SDB11- 4,00m	Ton, sandig, organisch schwarz	T,s,o	82,3										weich						13,7		

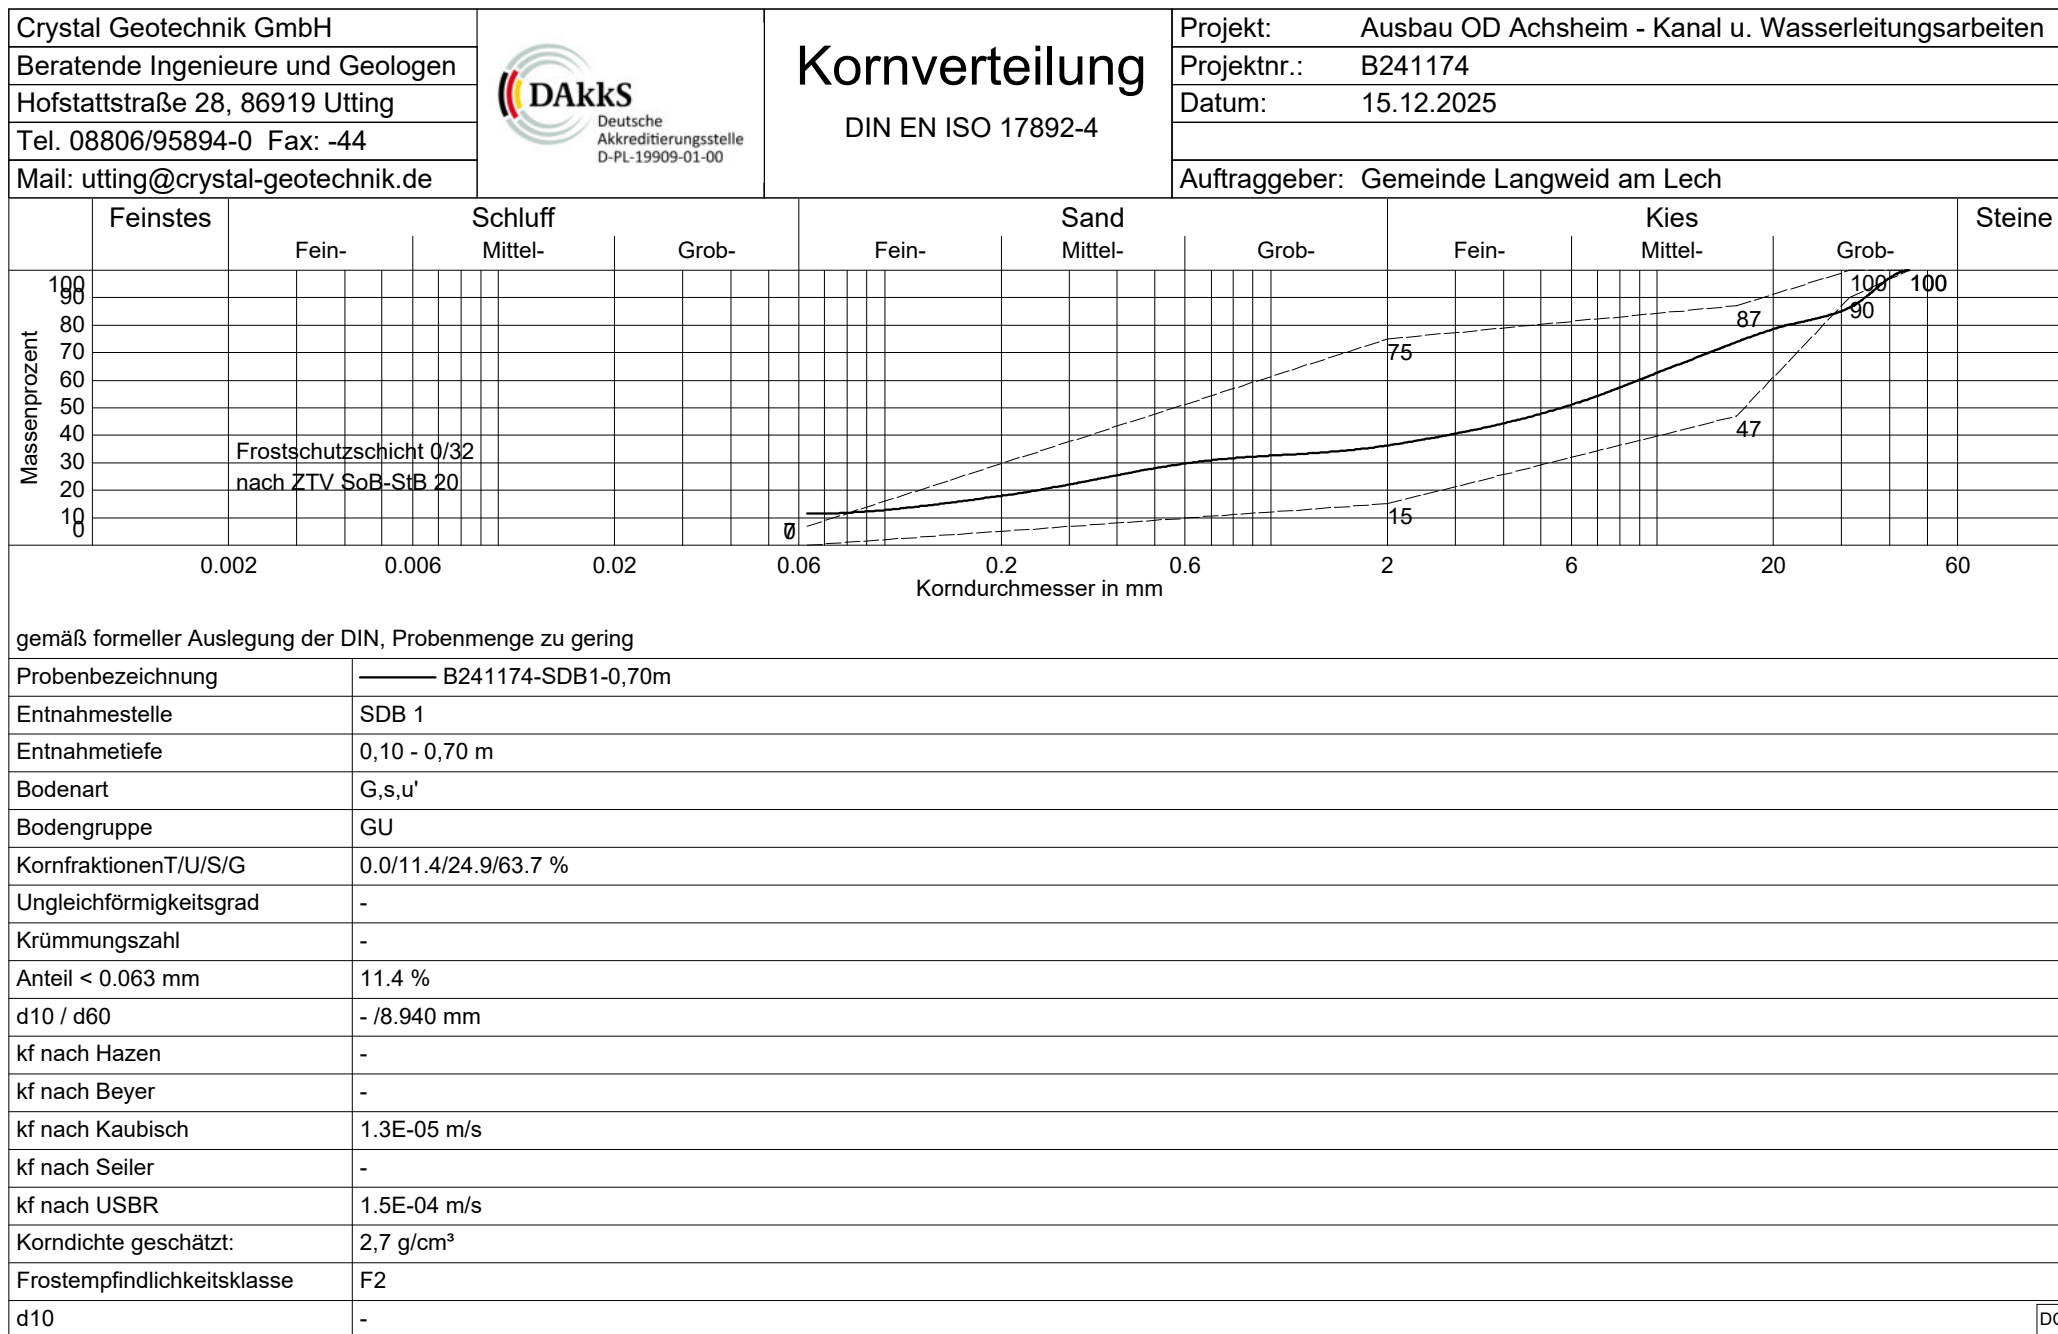


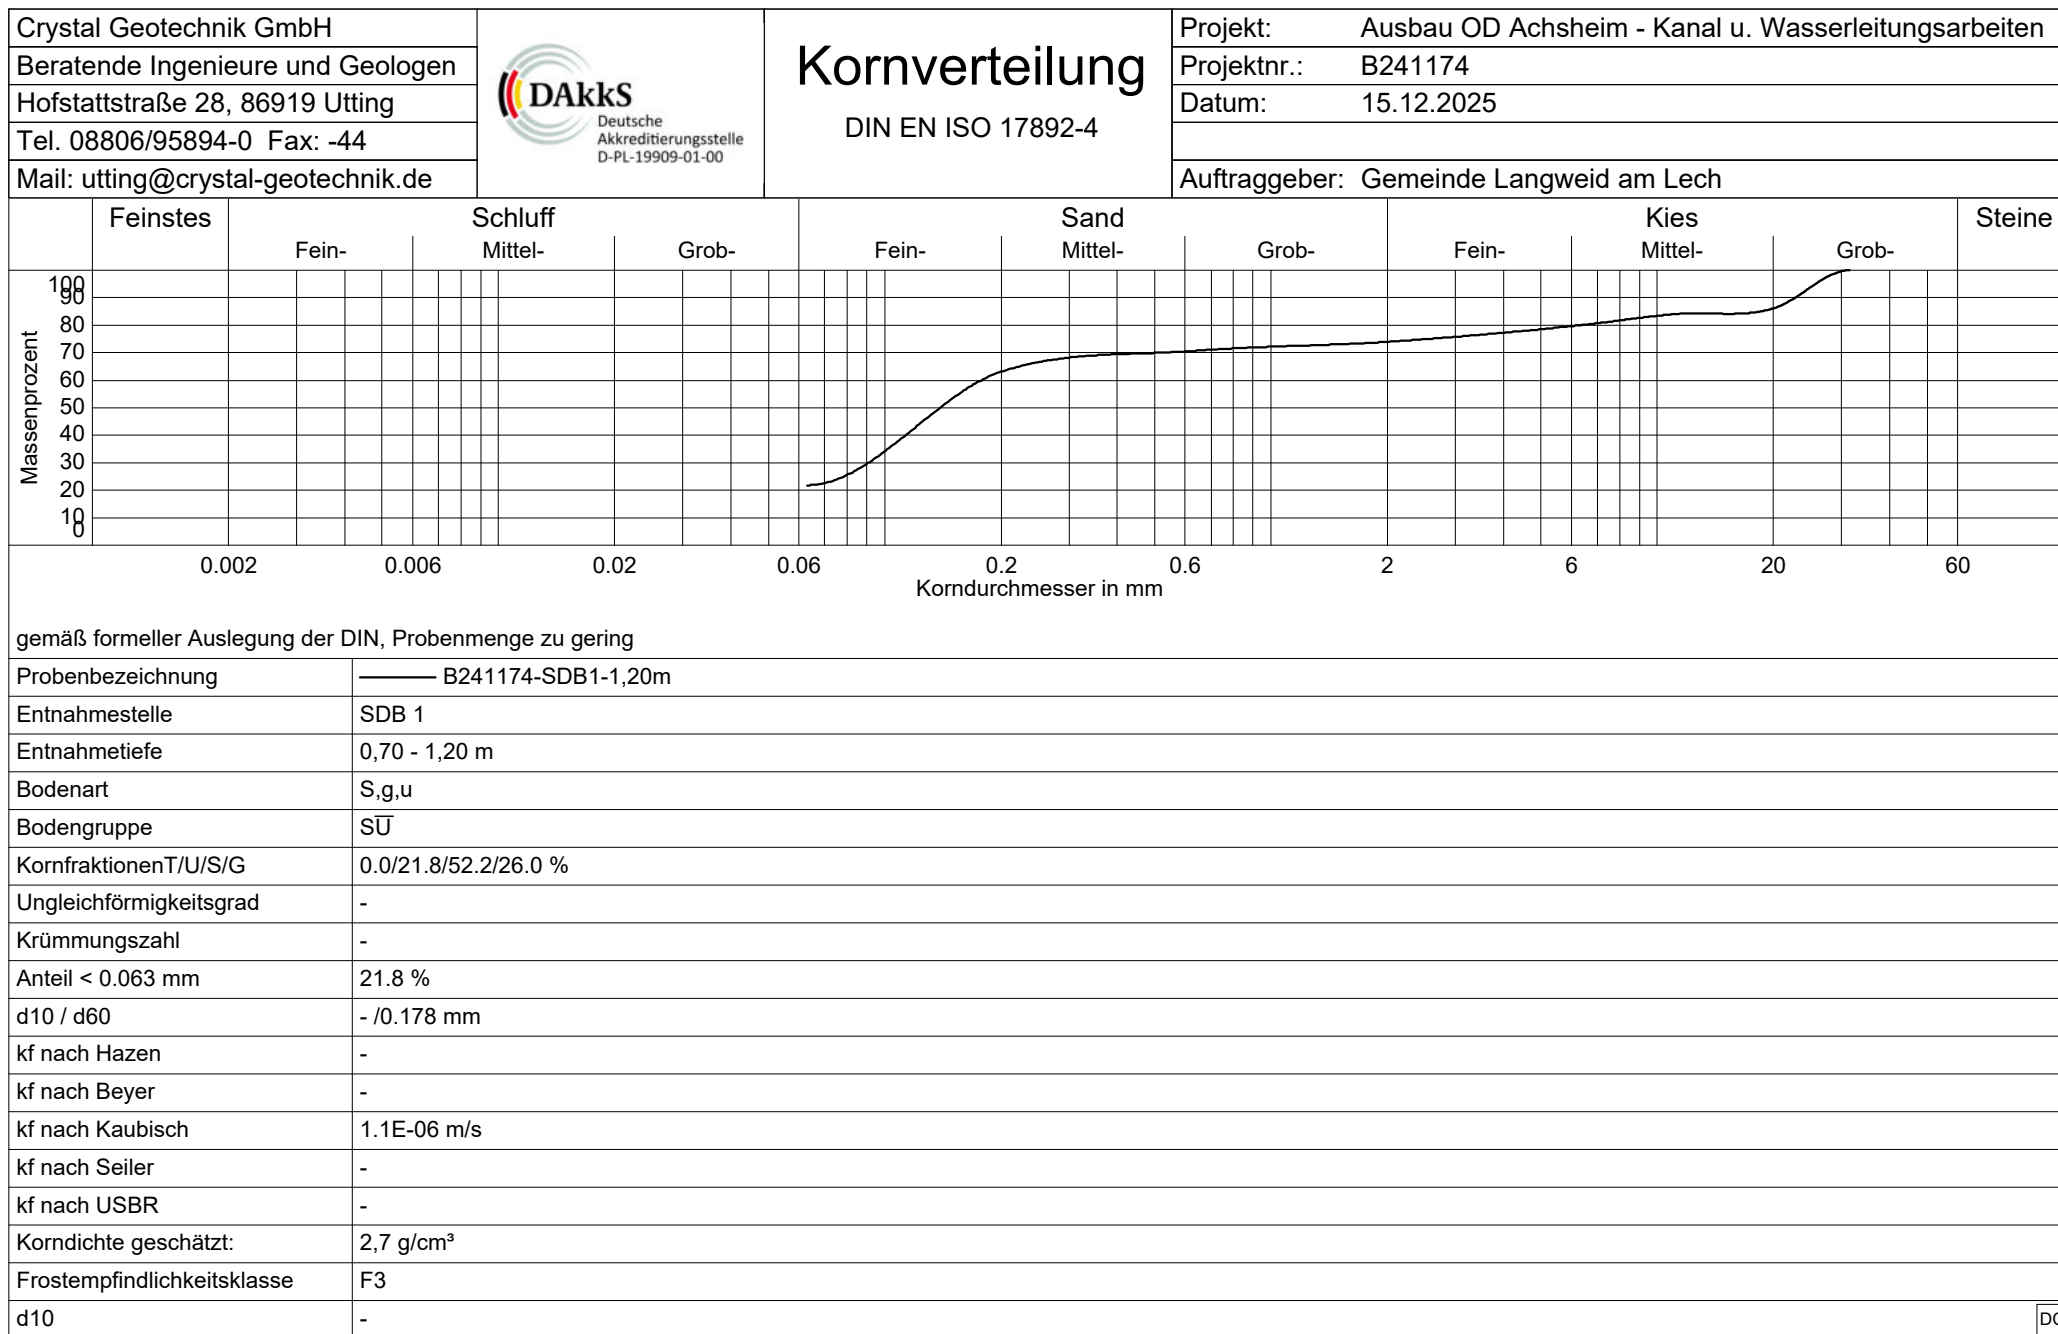


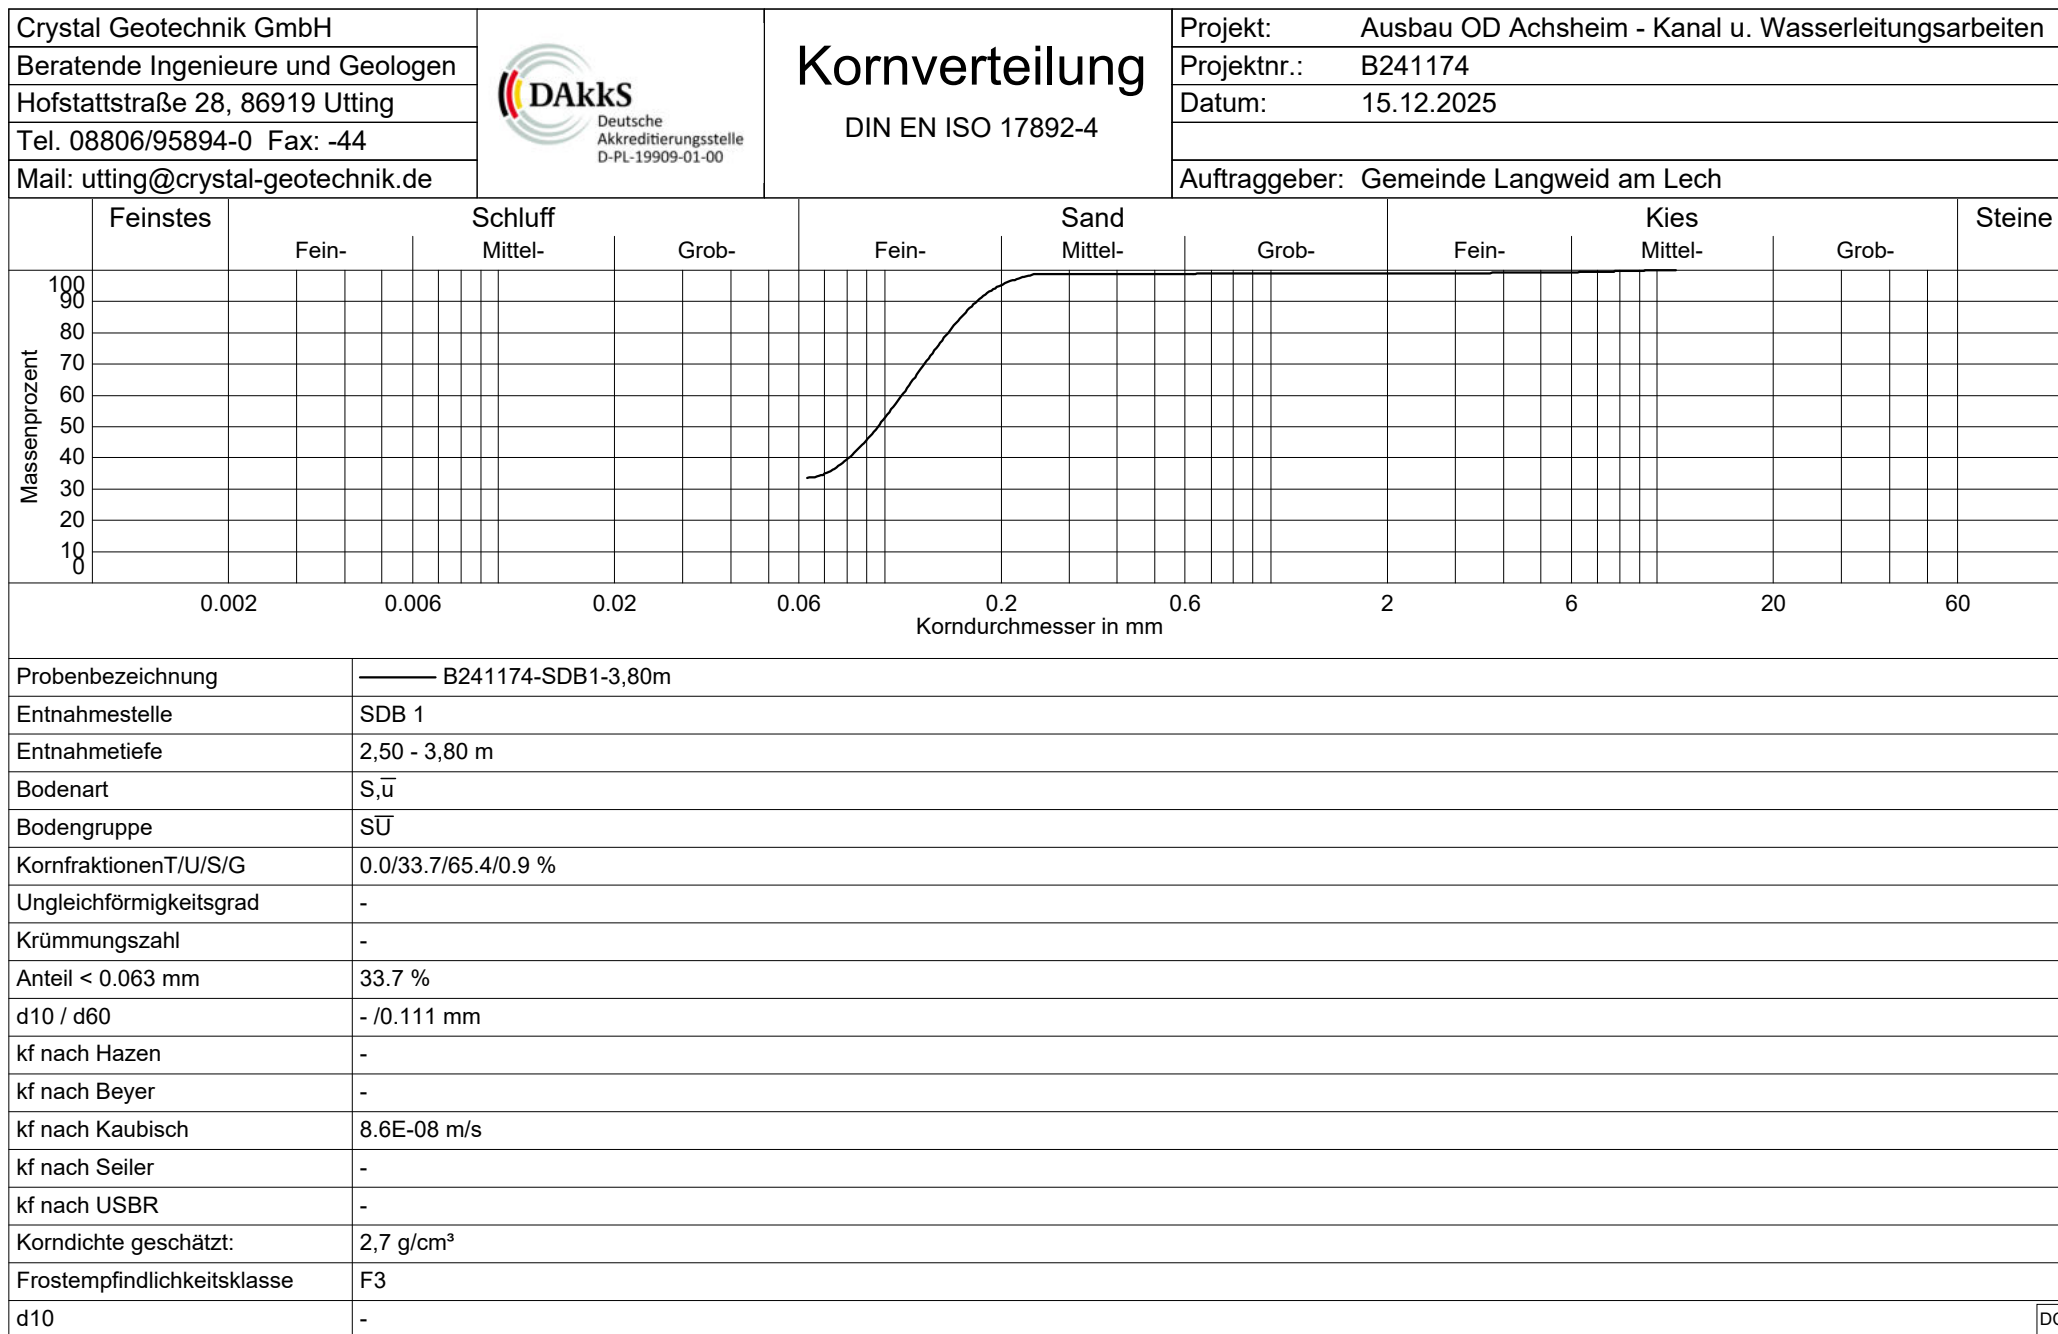


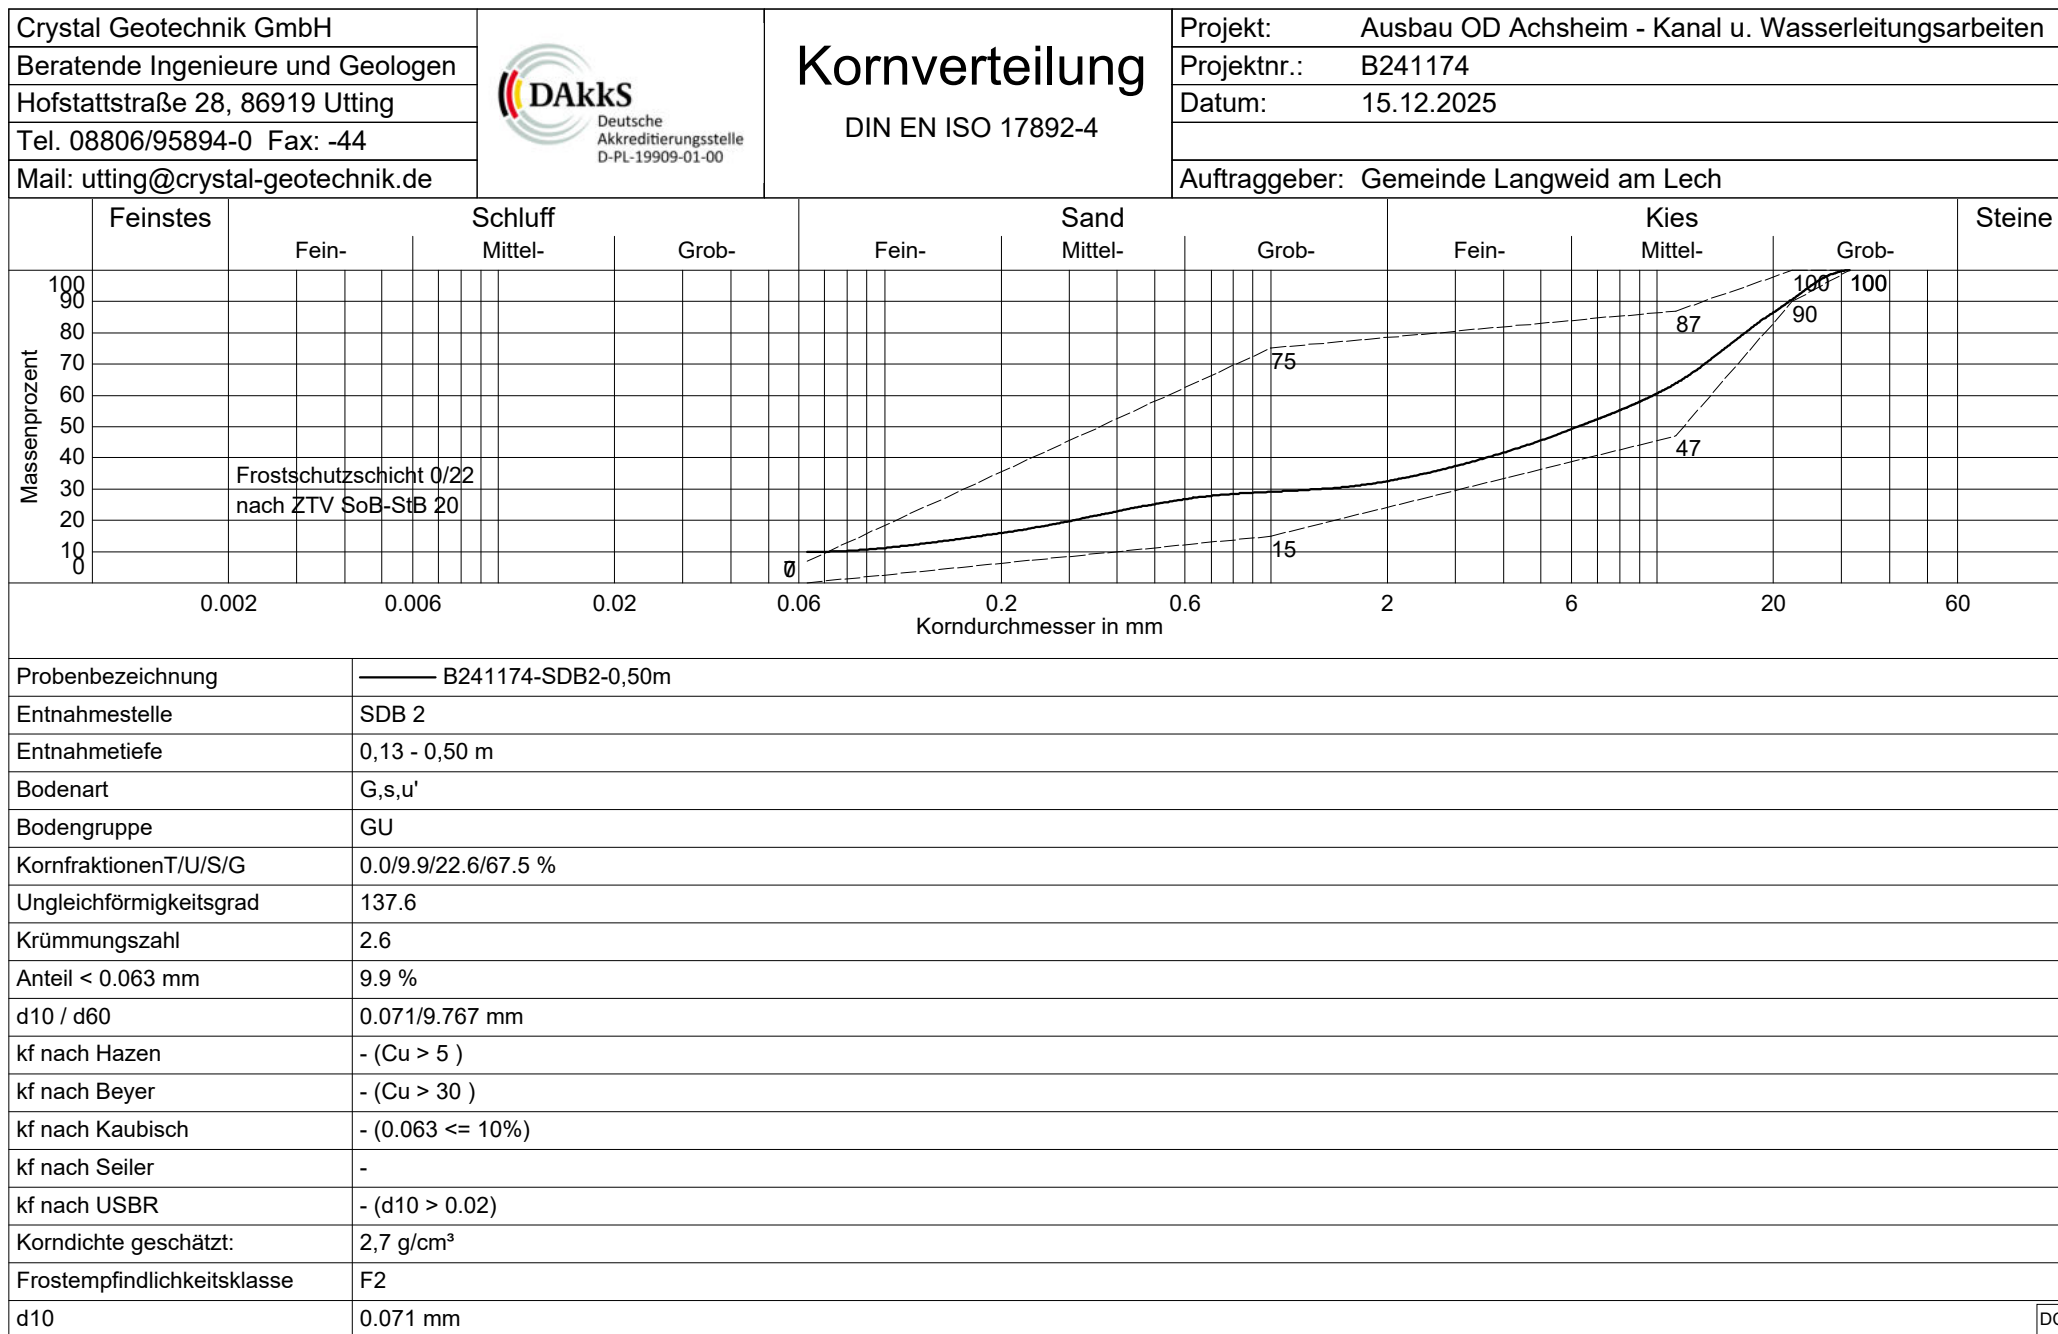


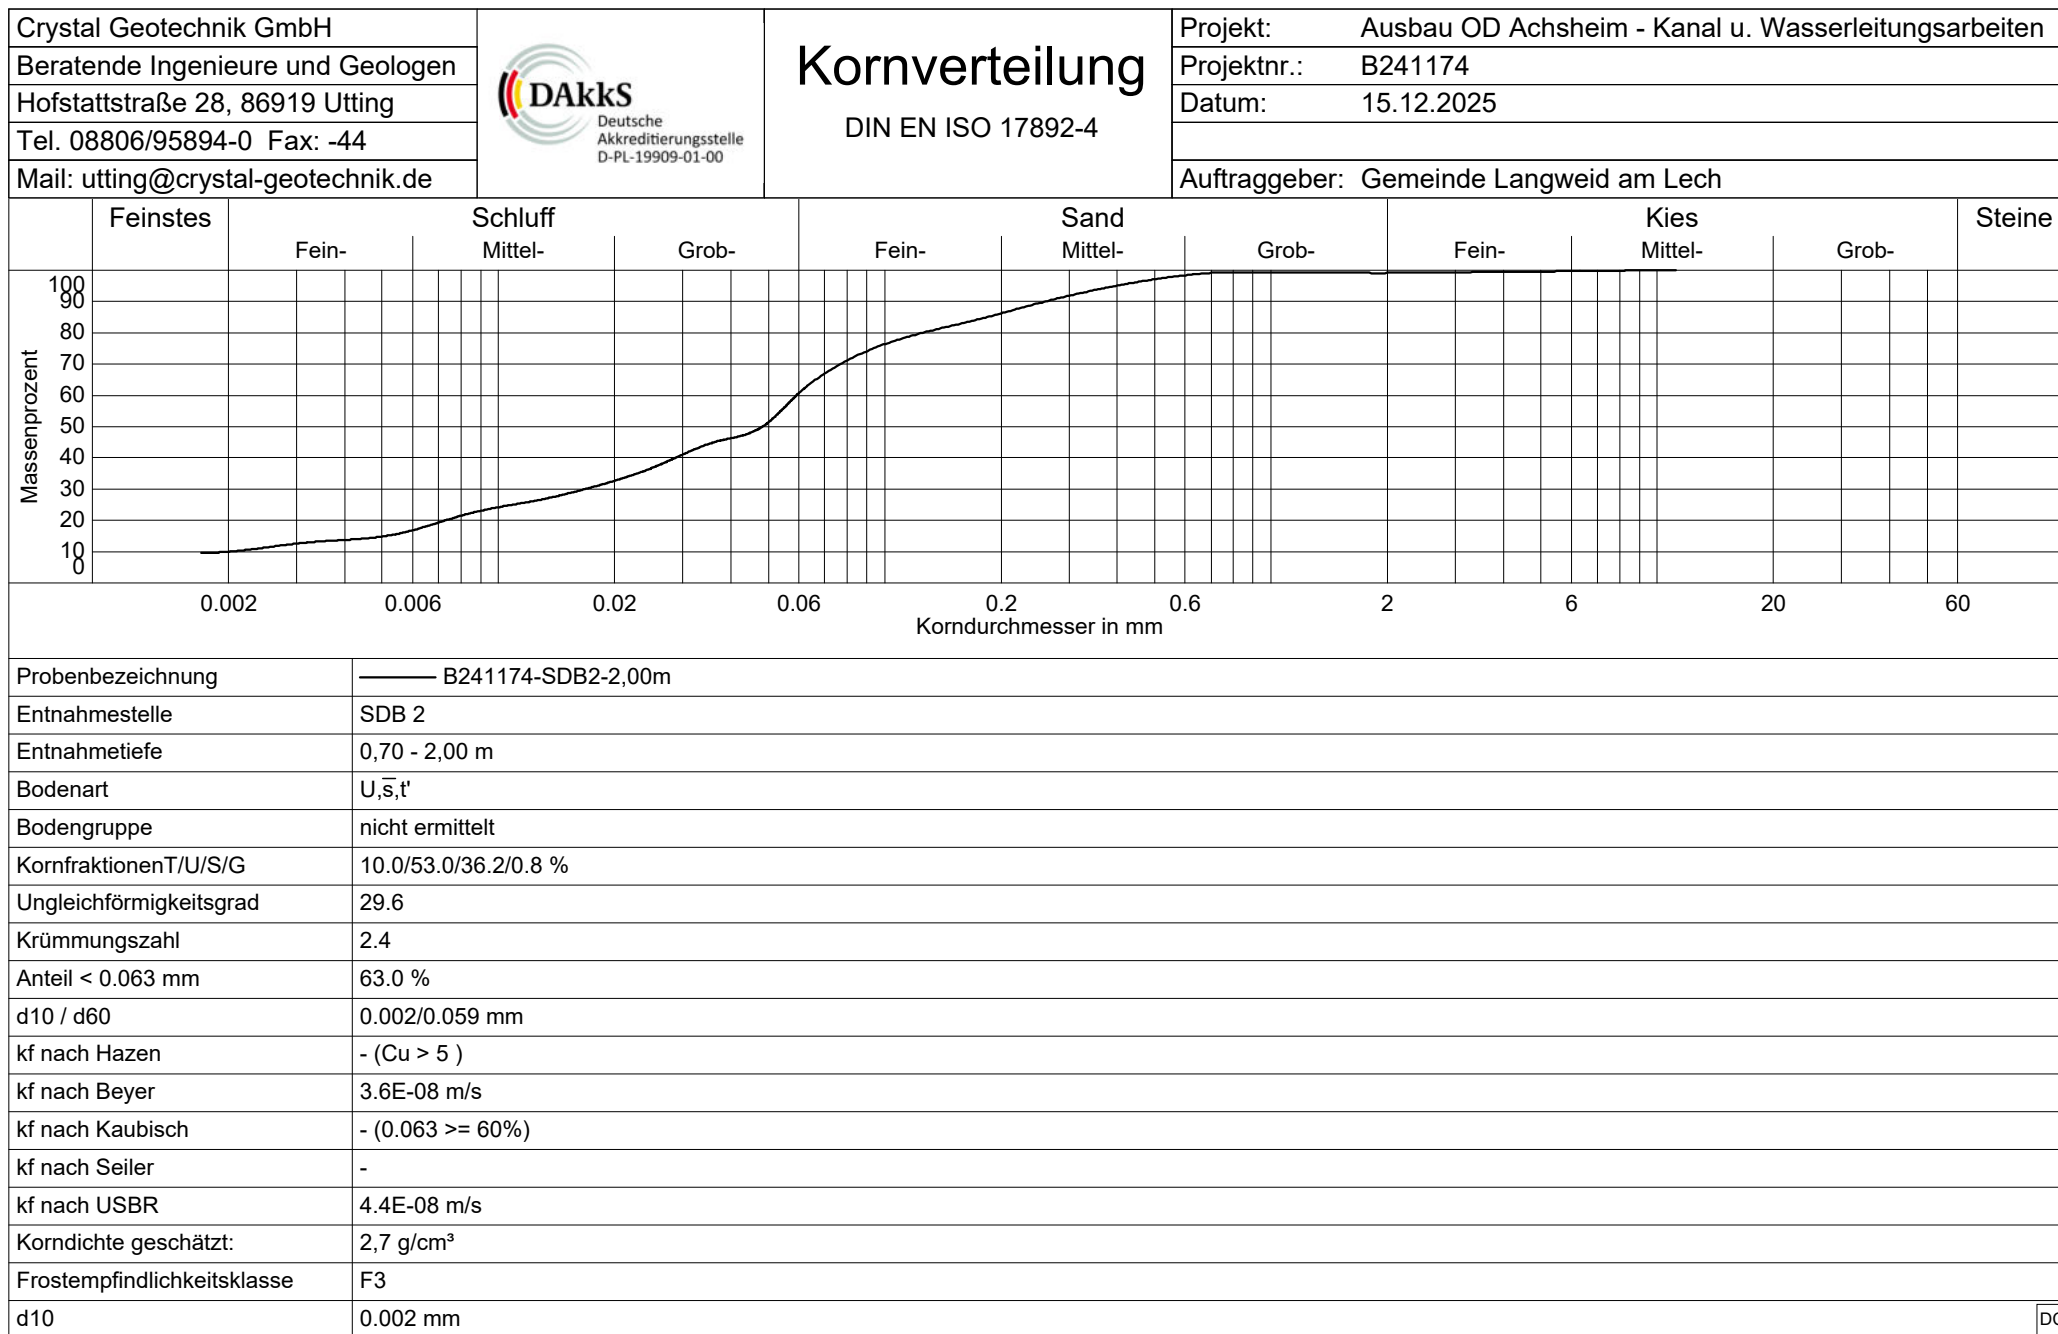


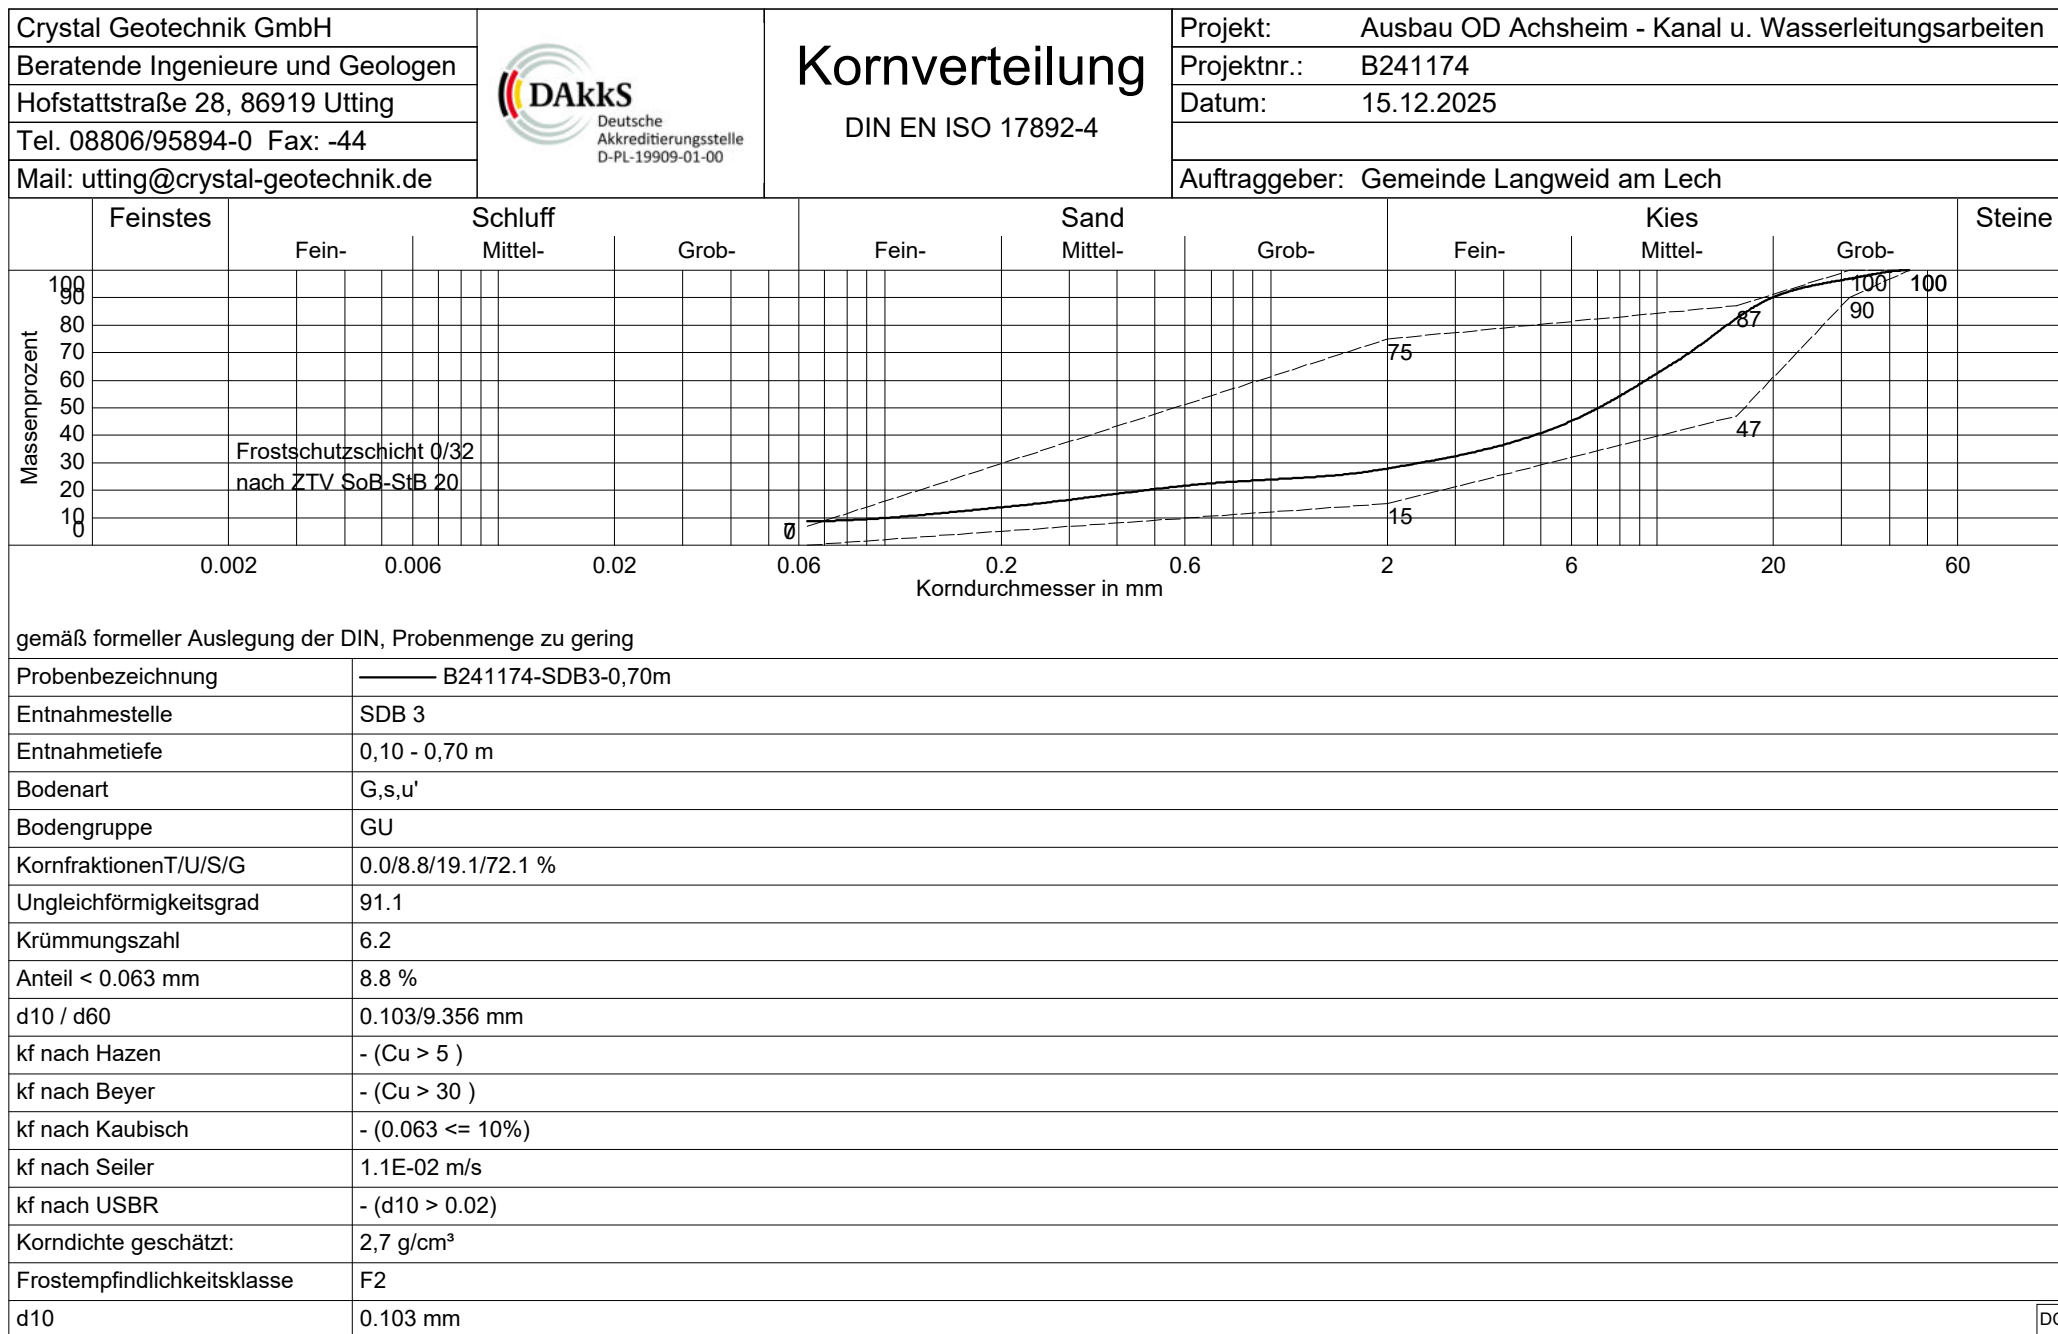


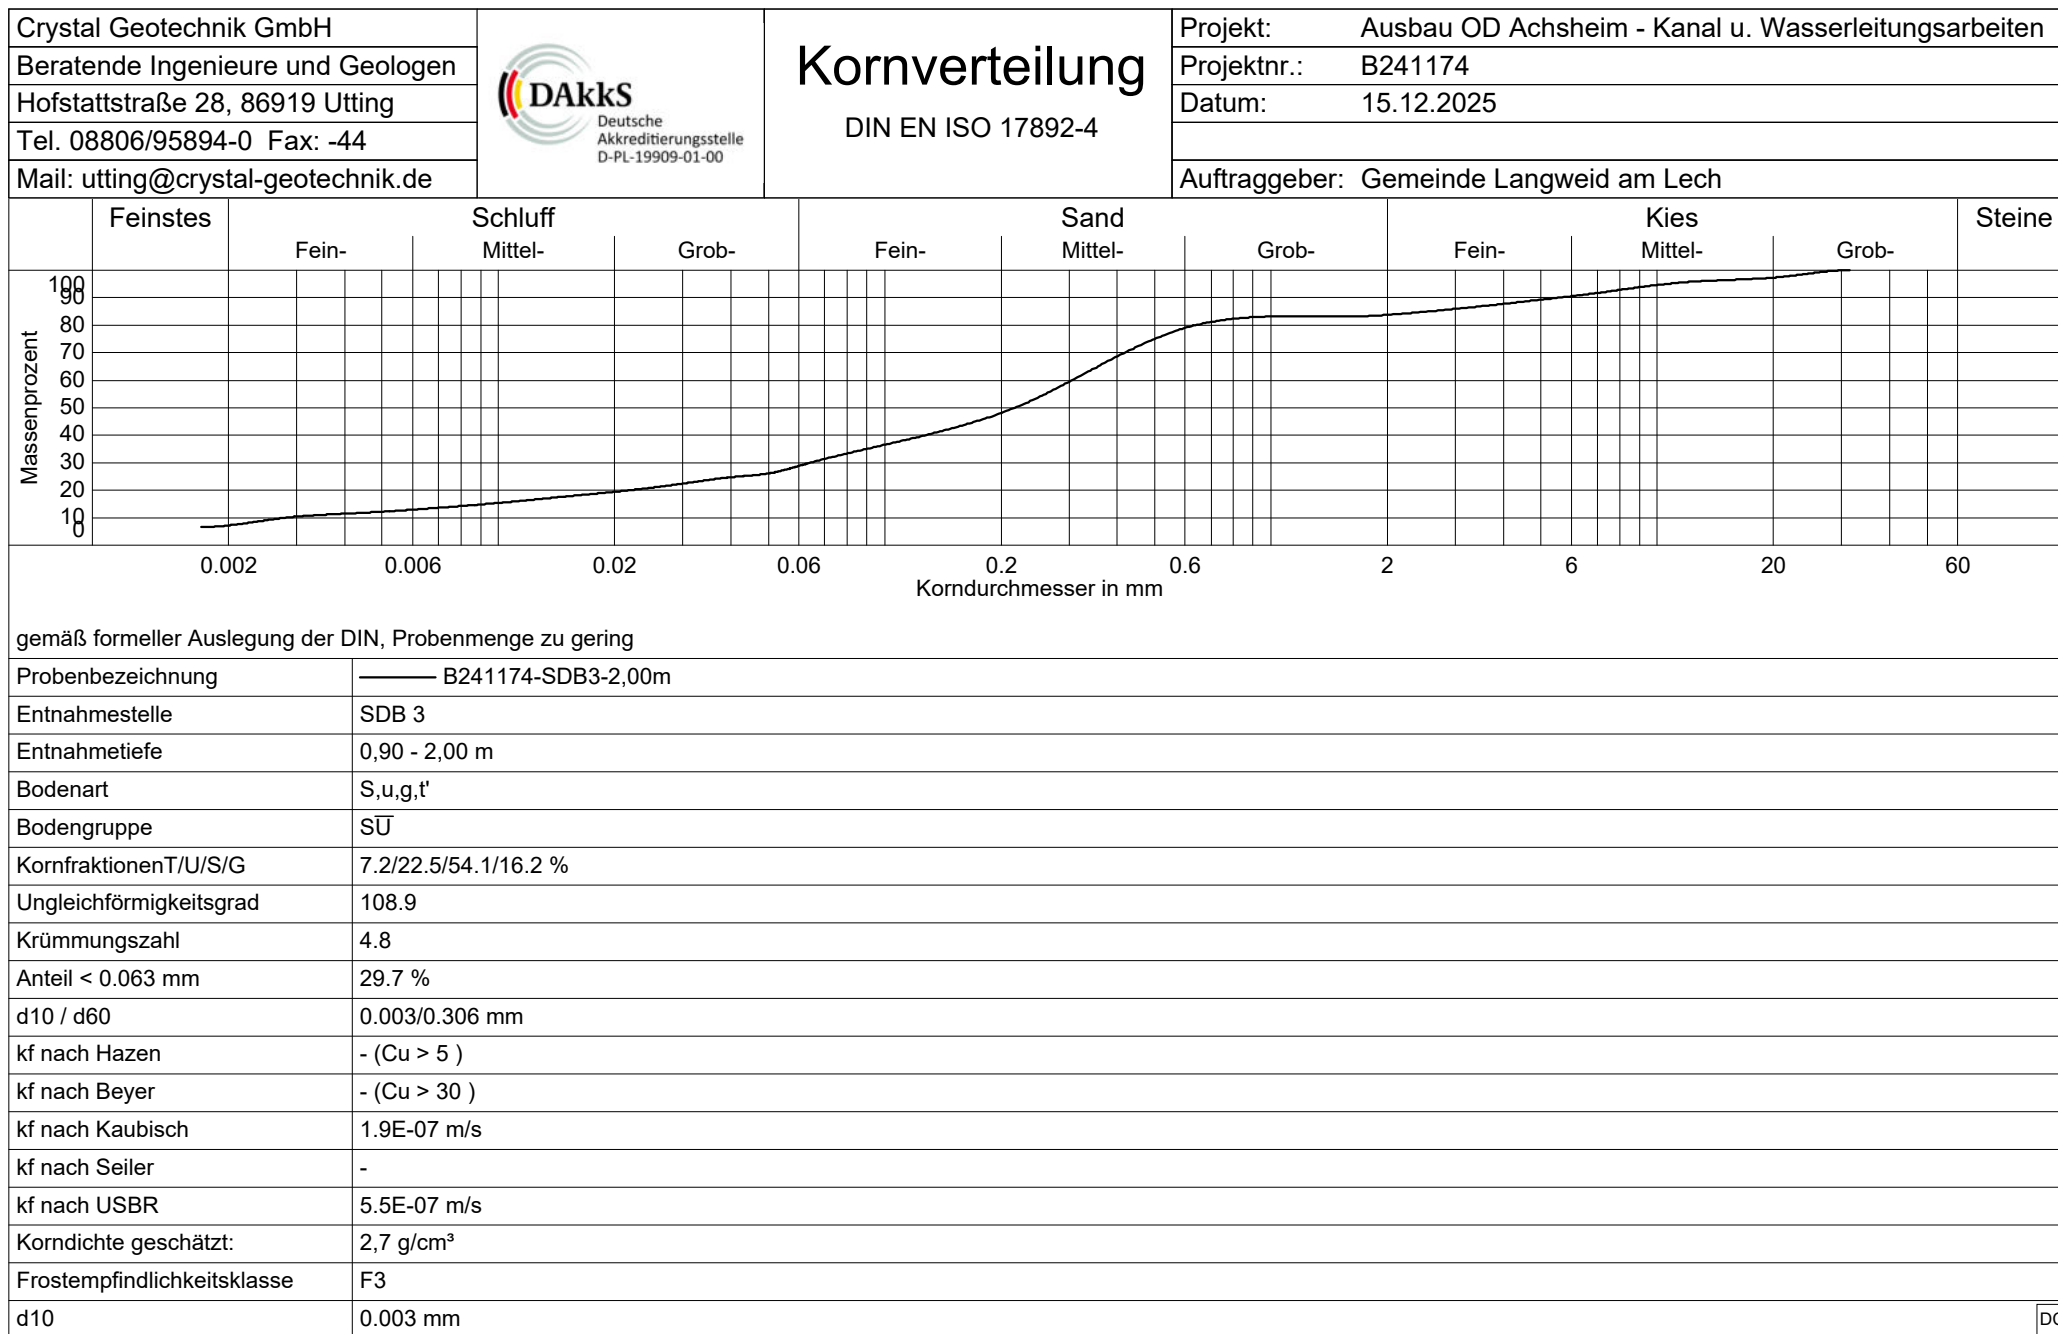


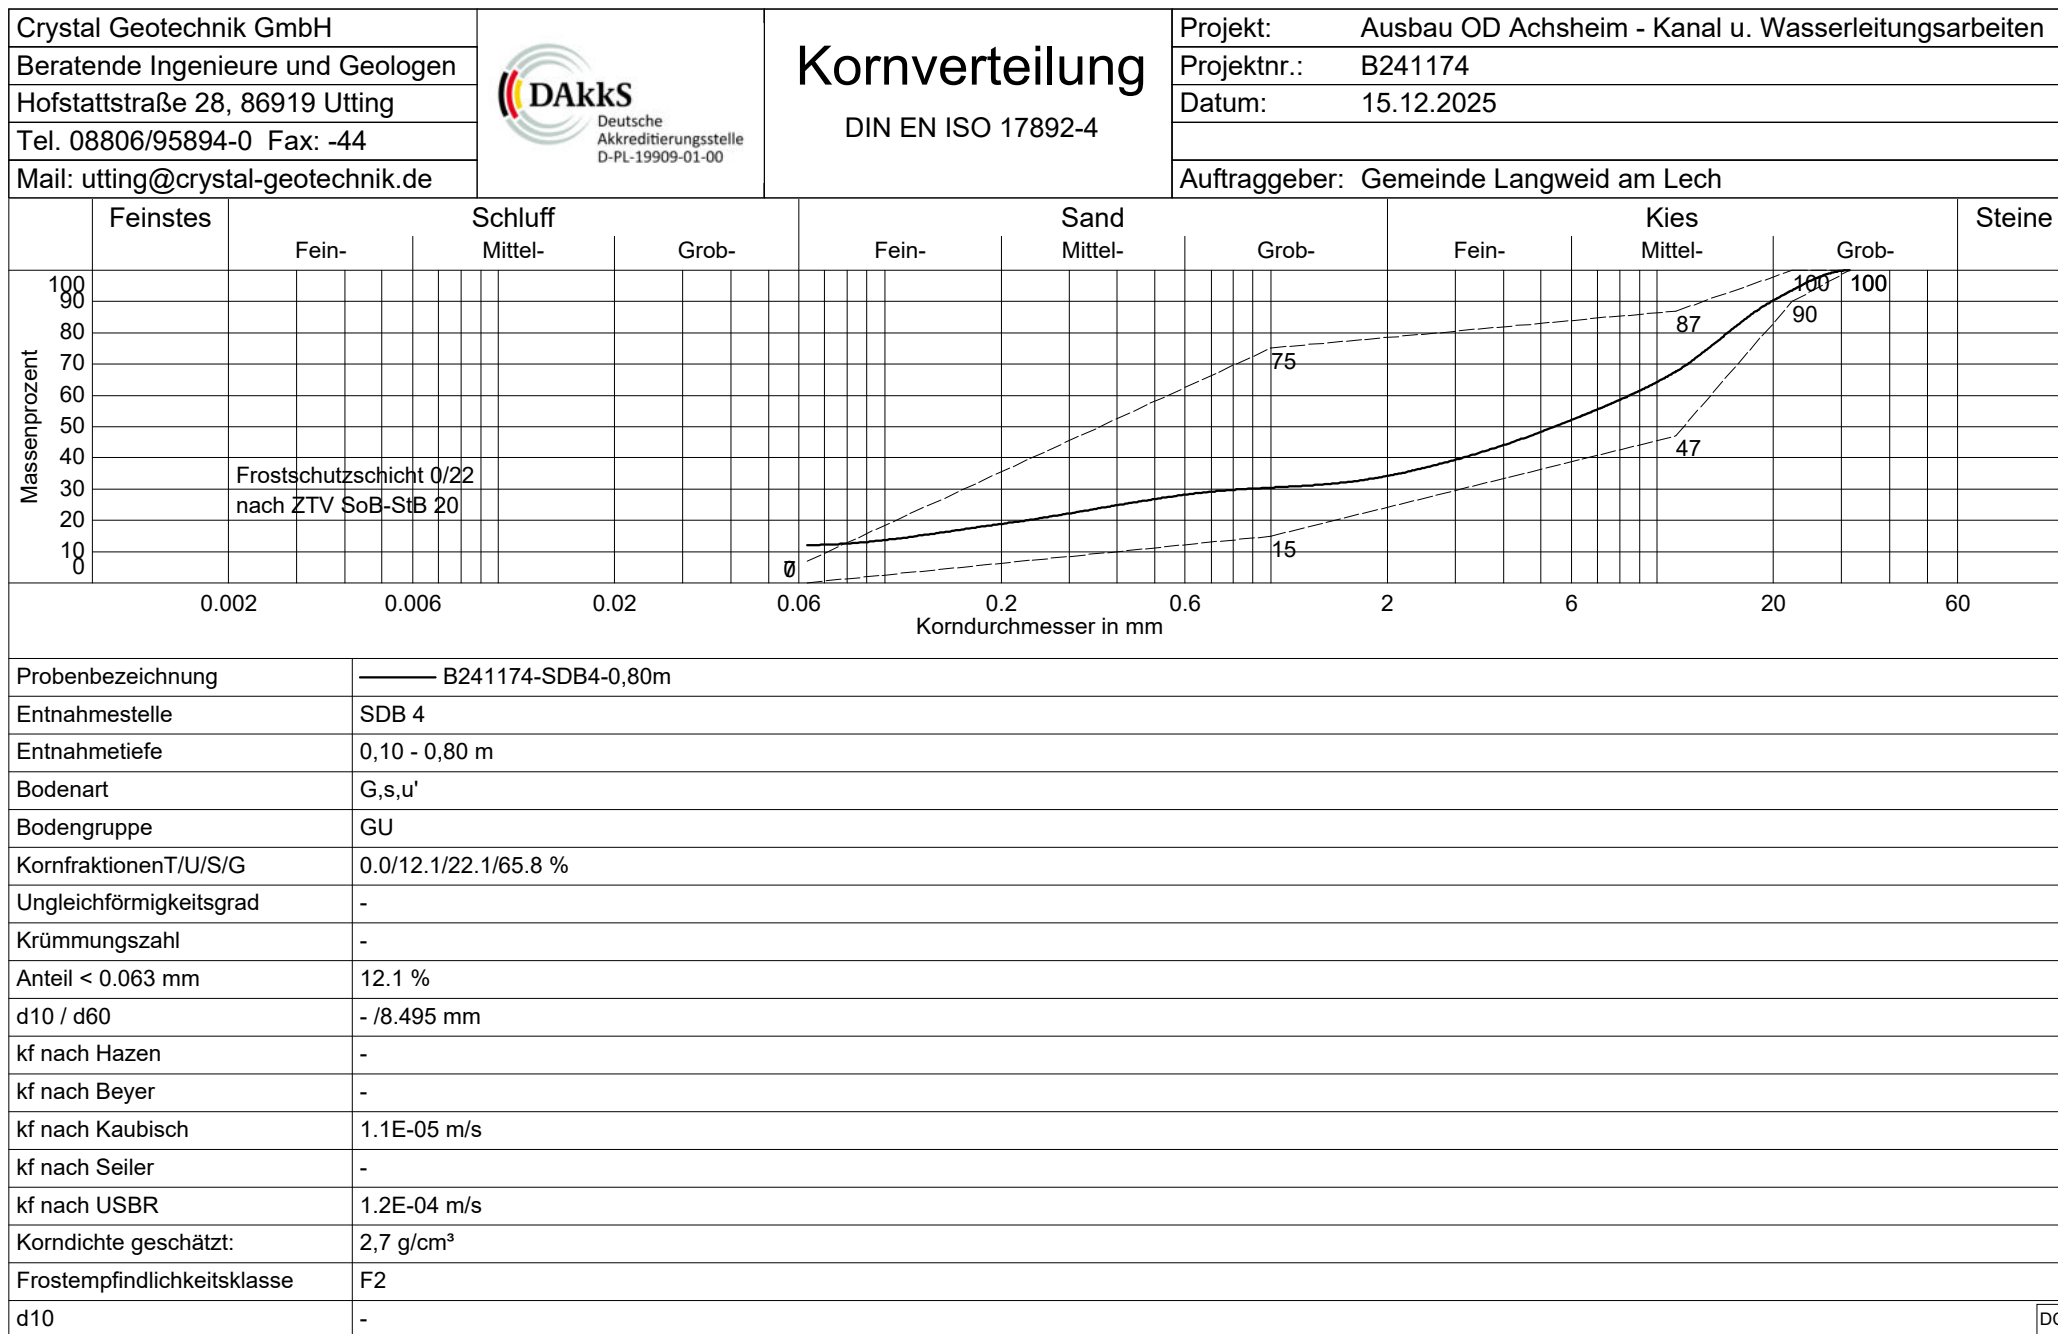


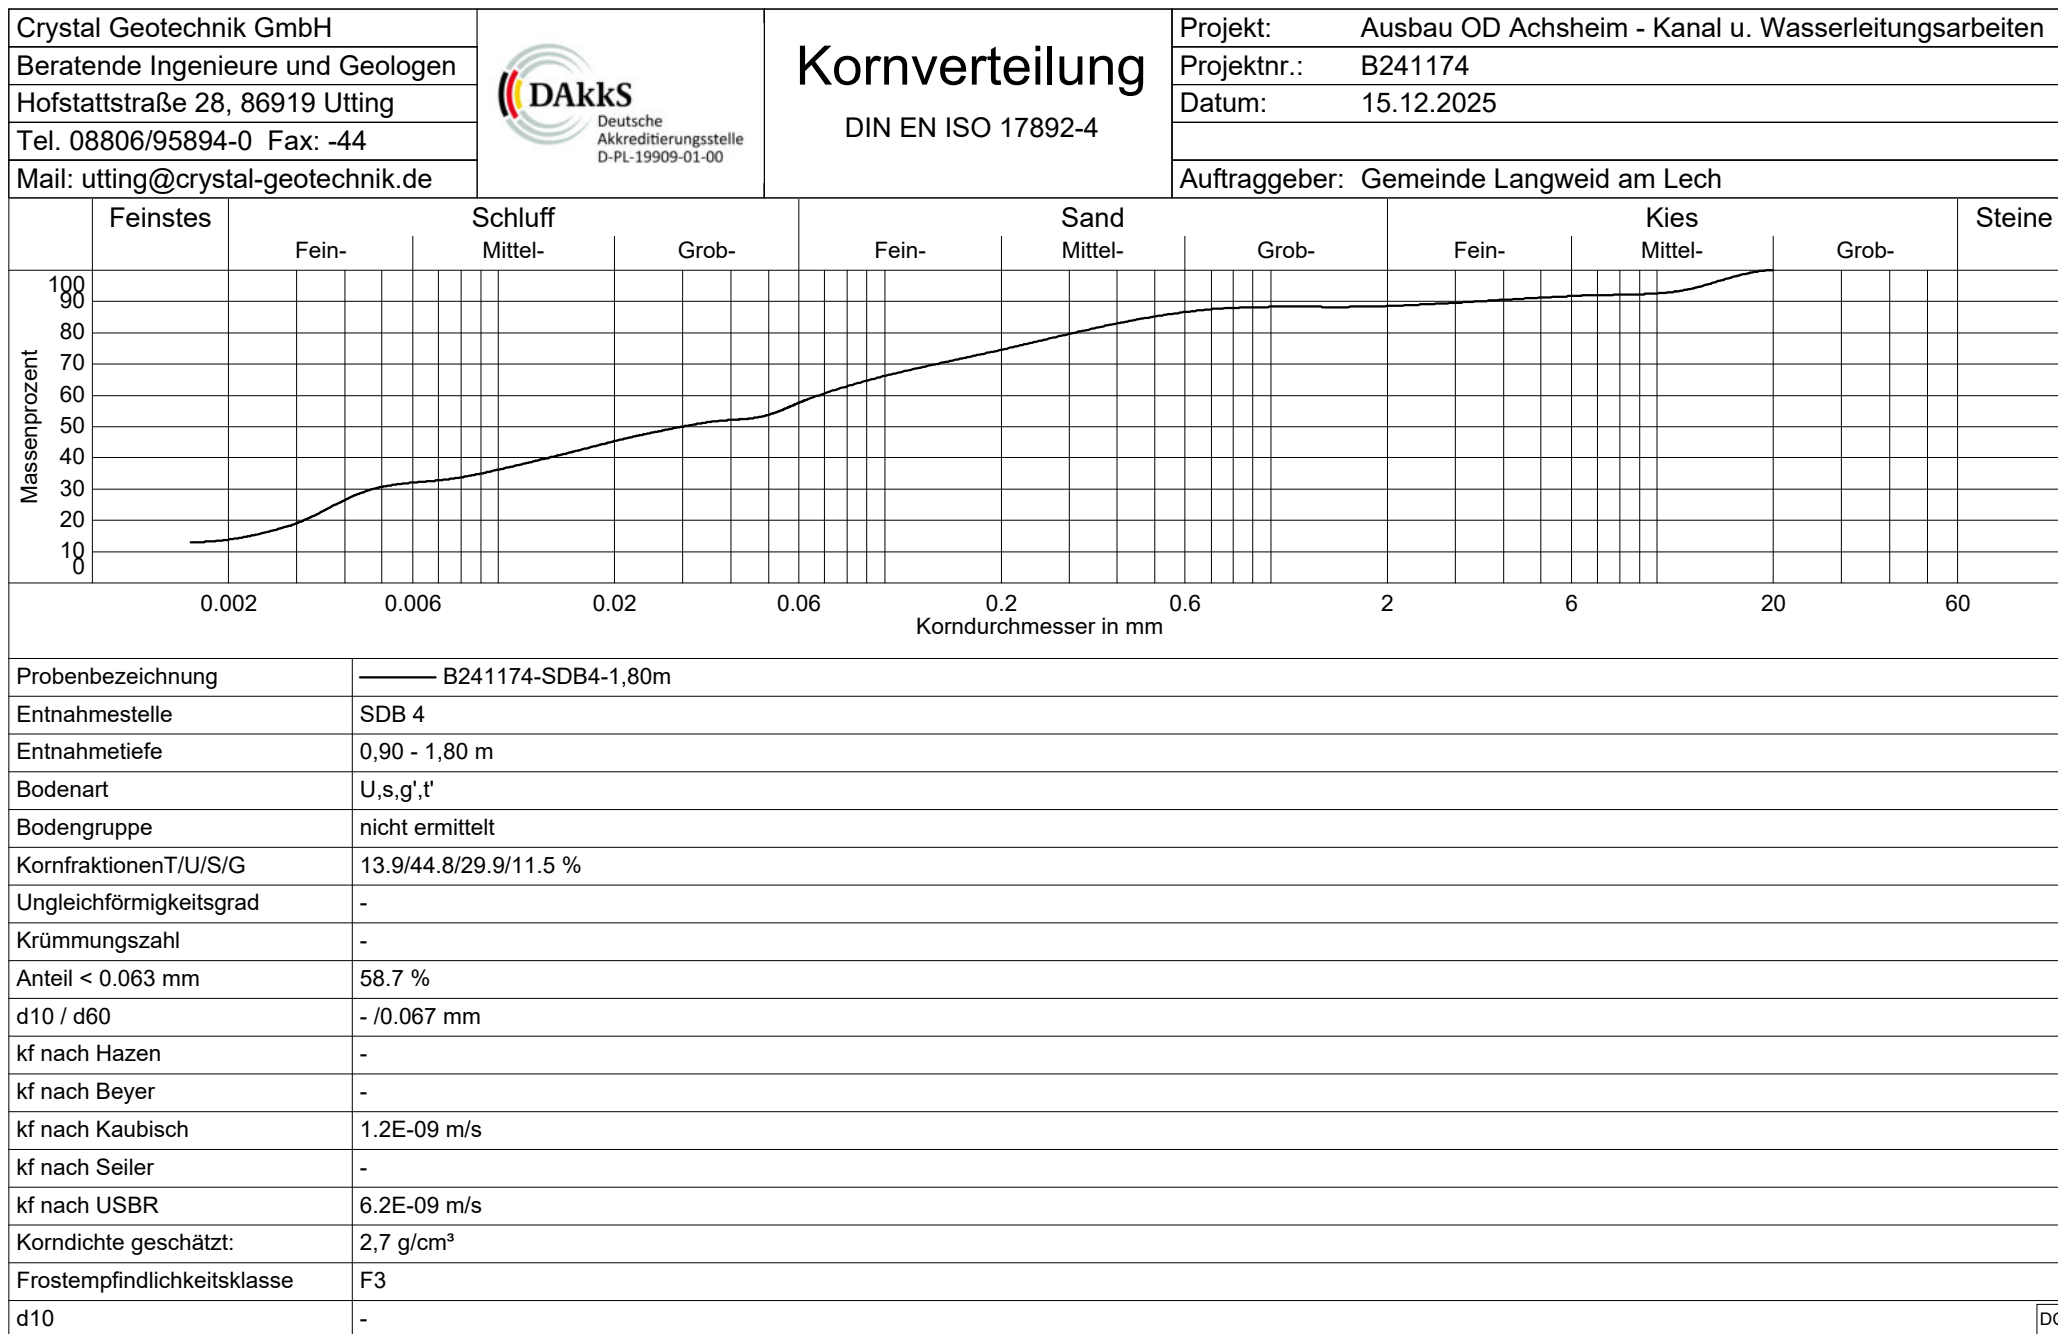


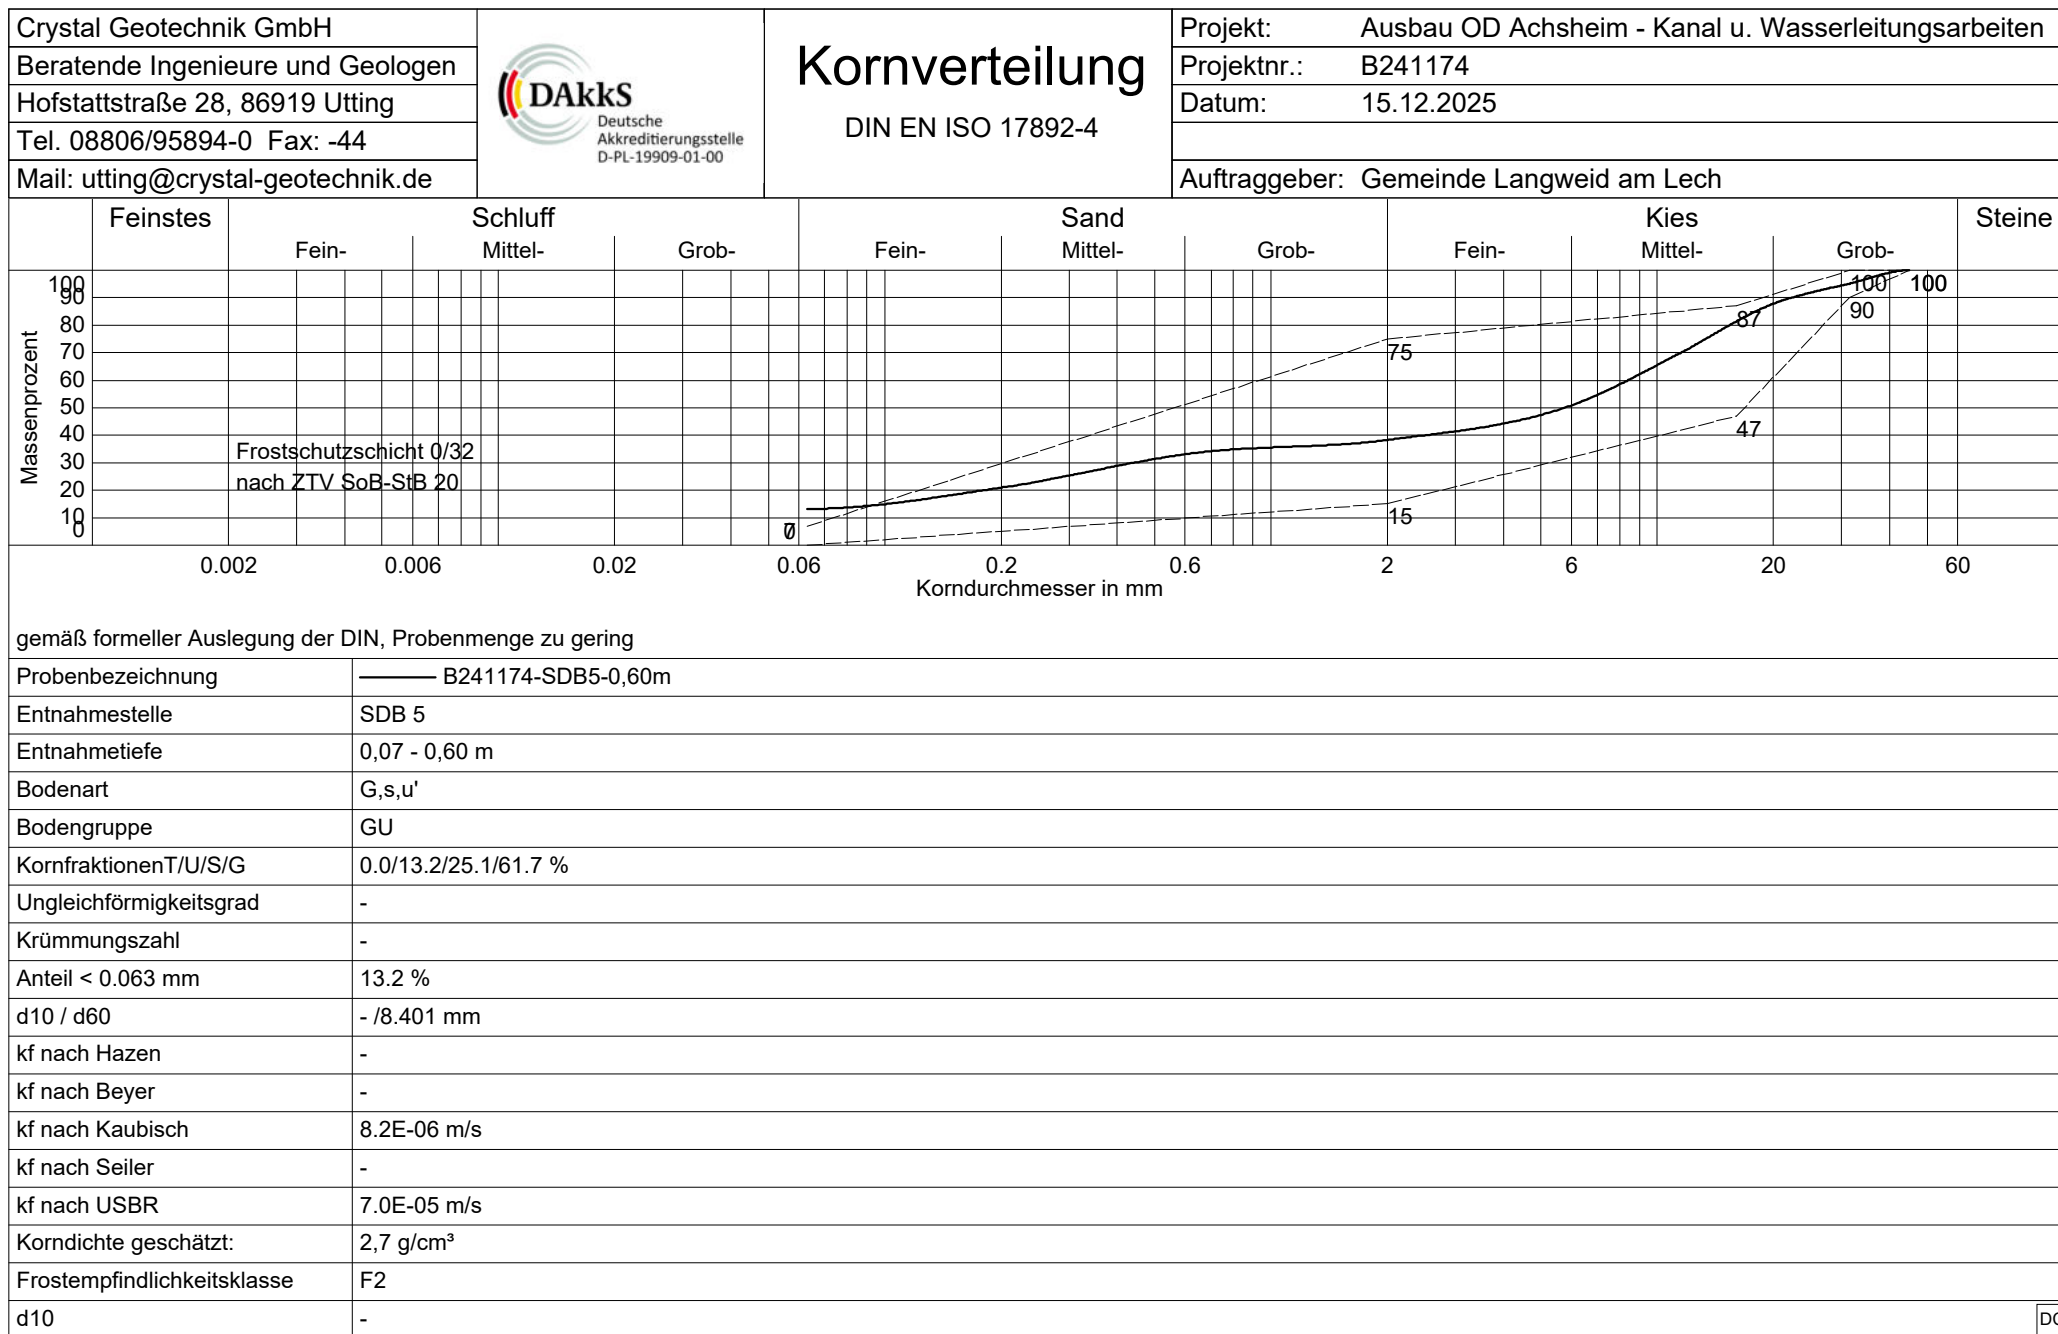


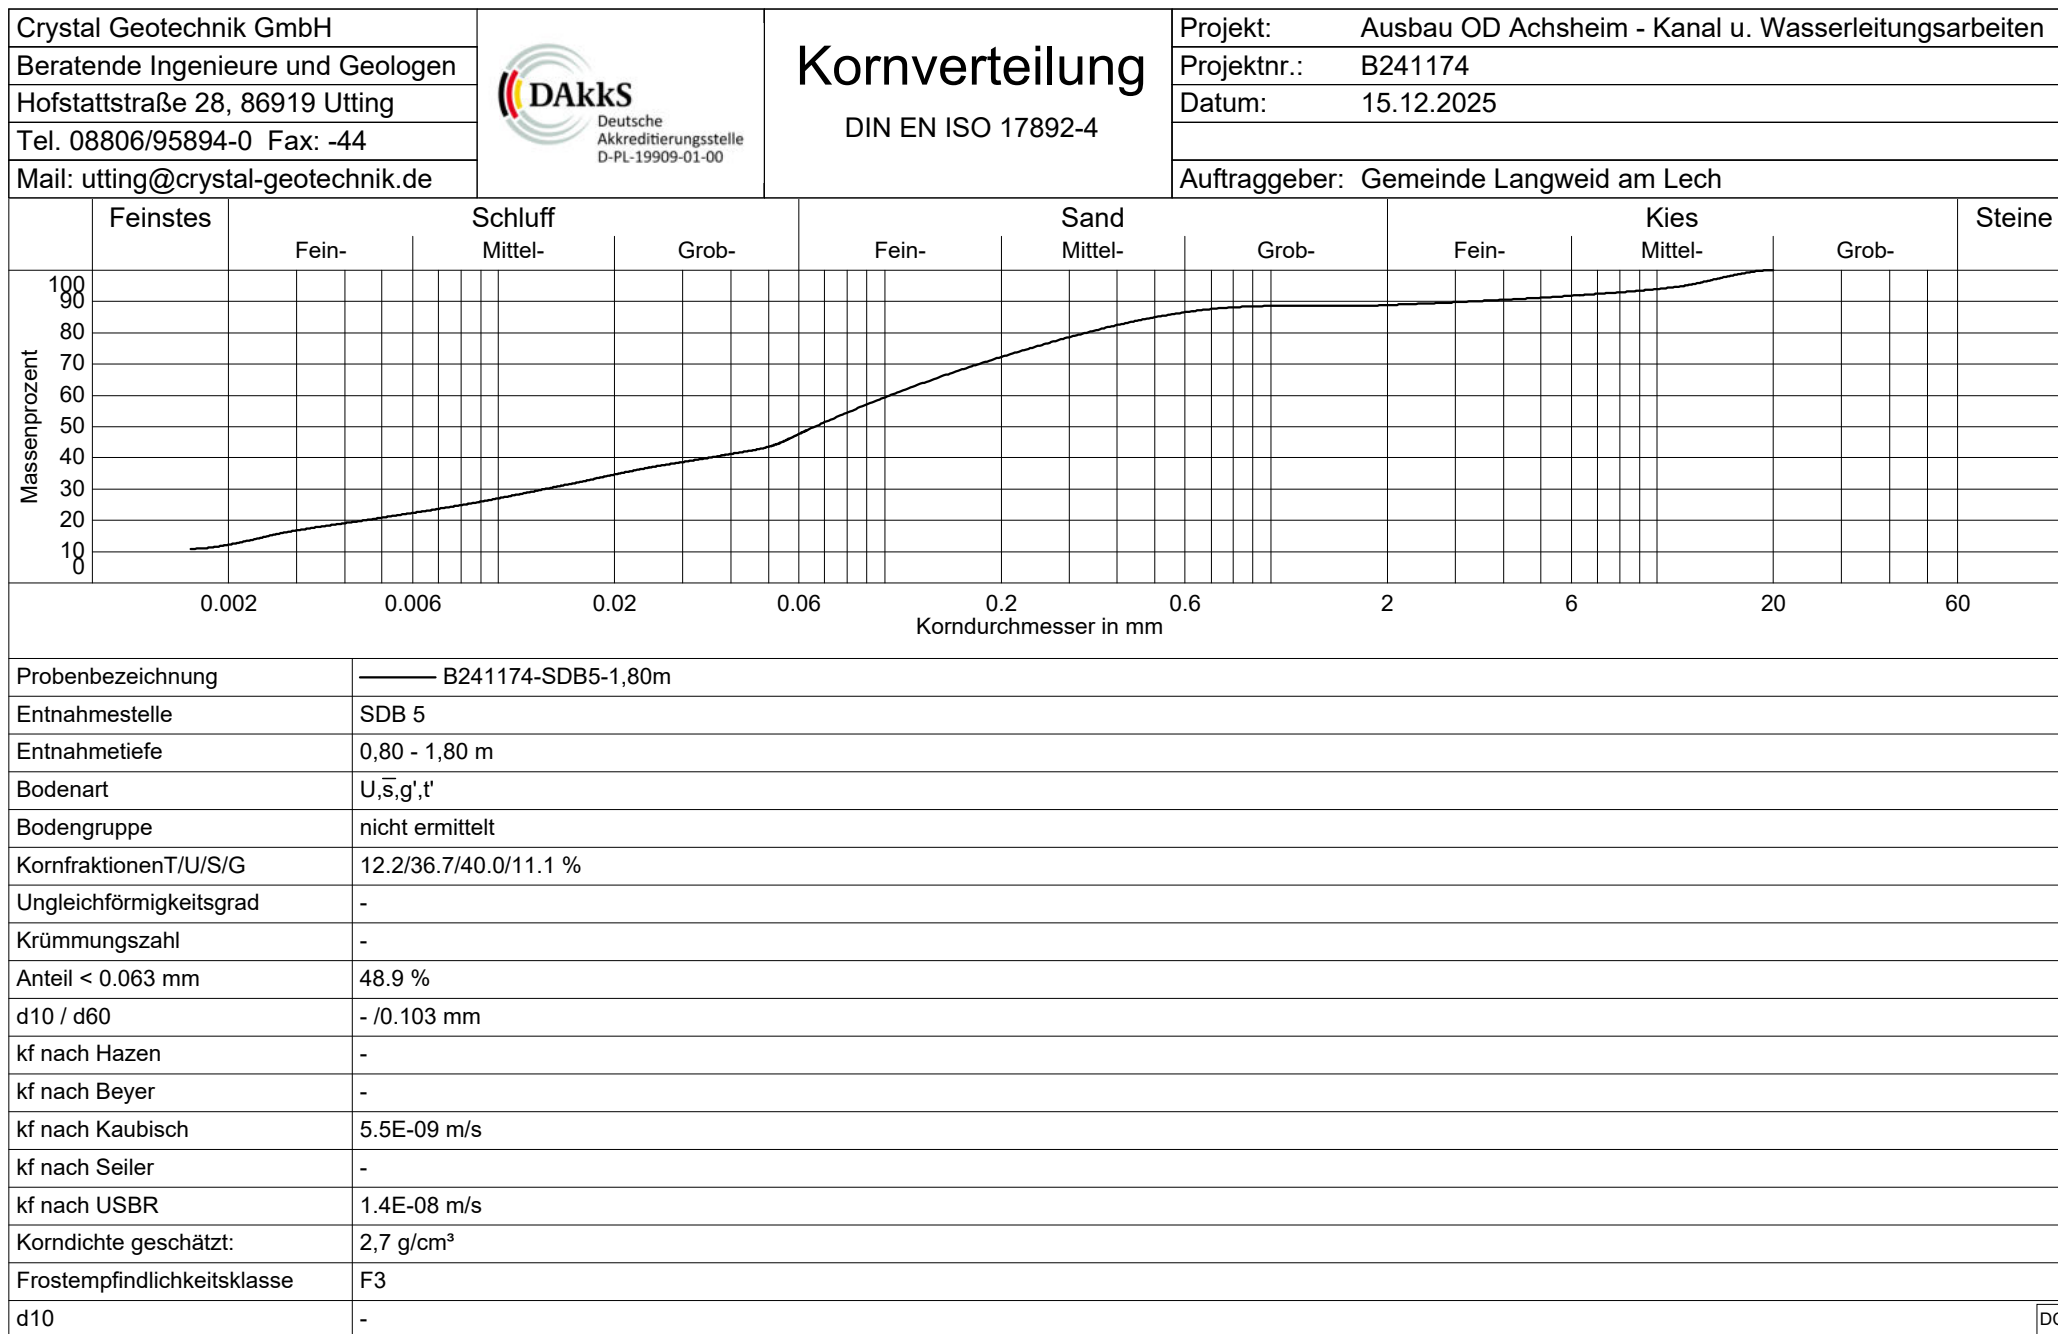


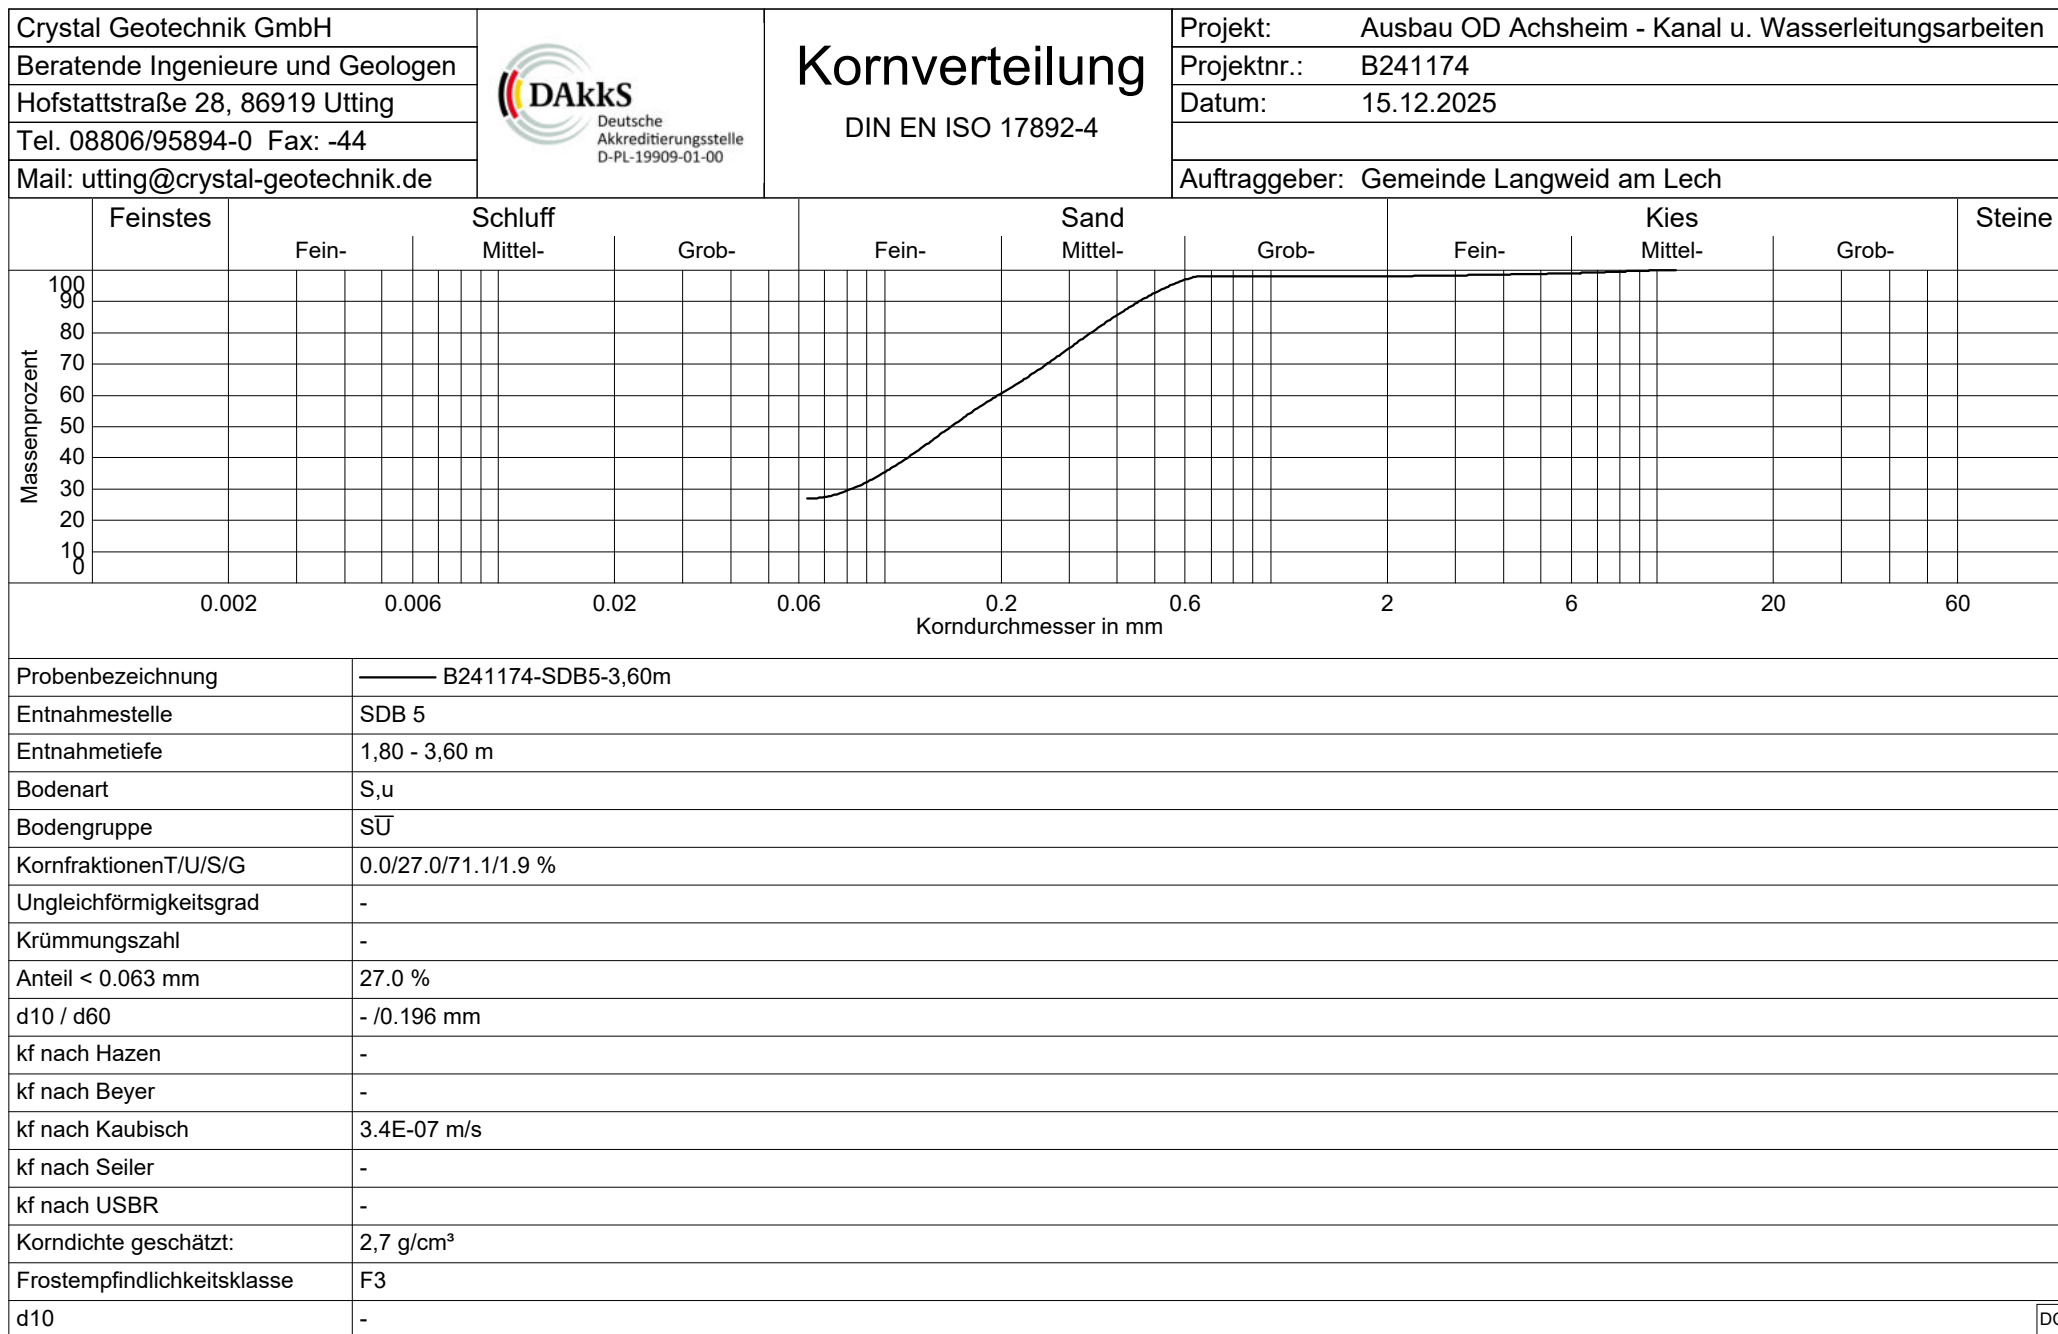


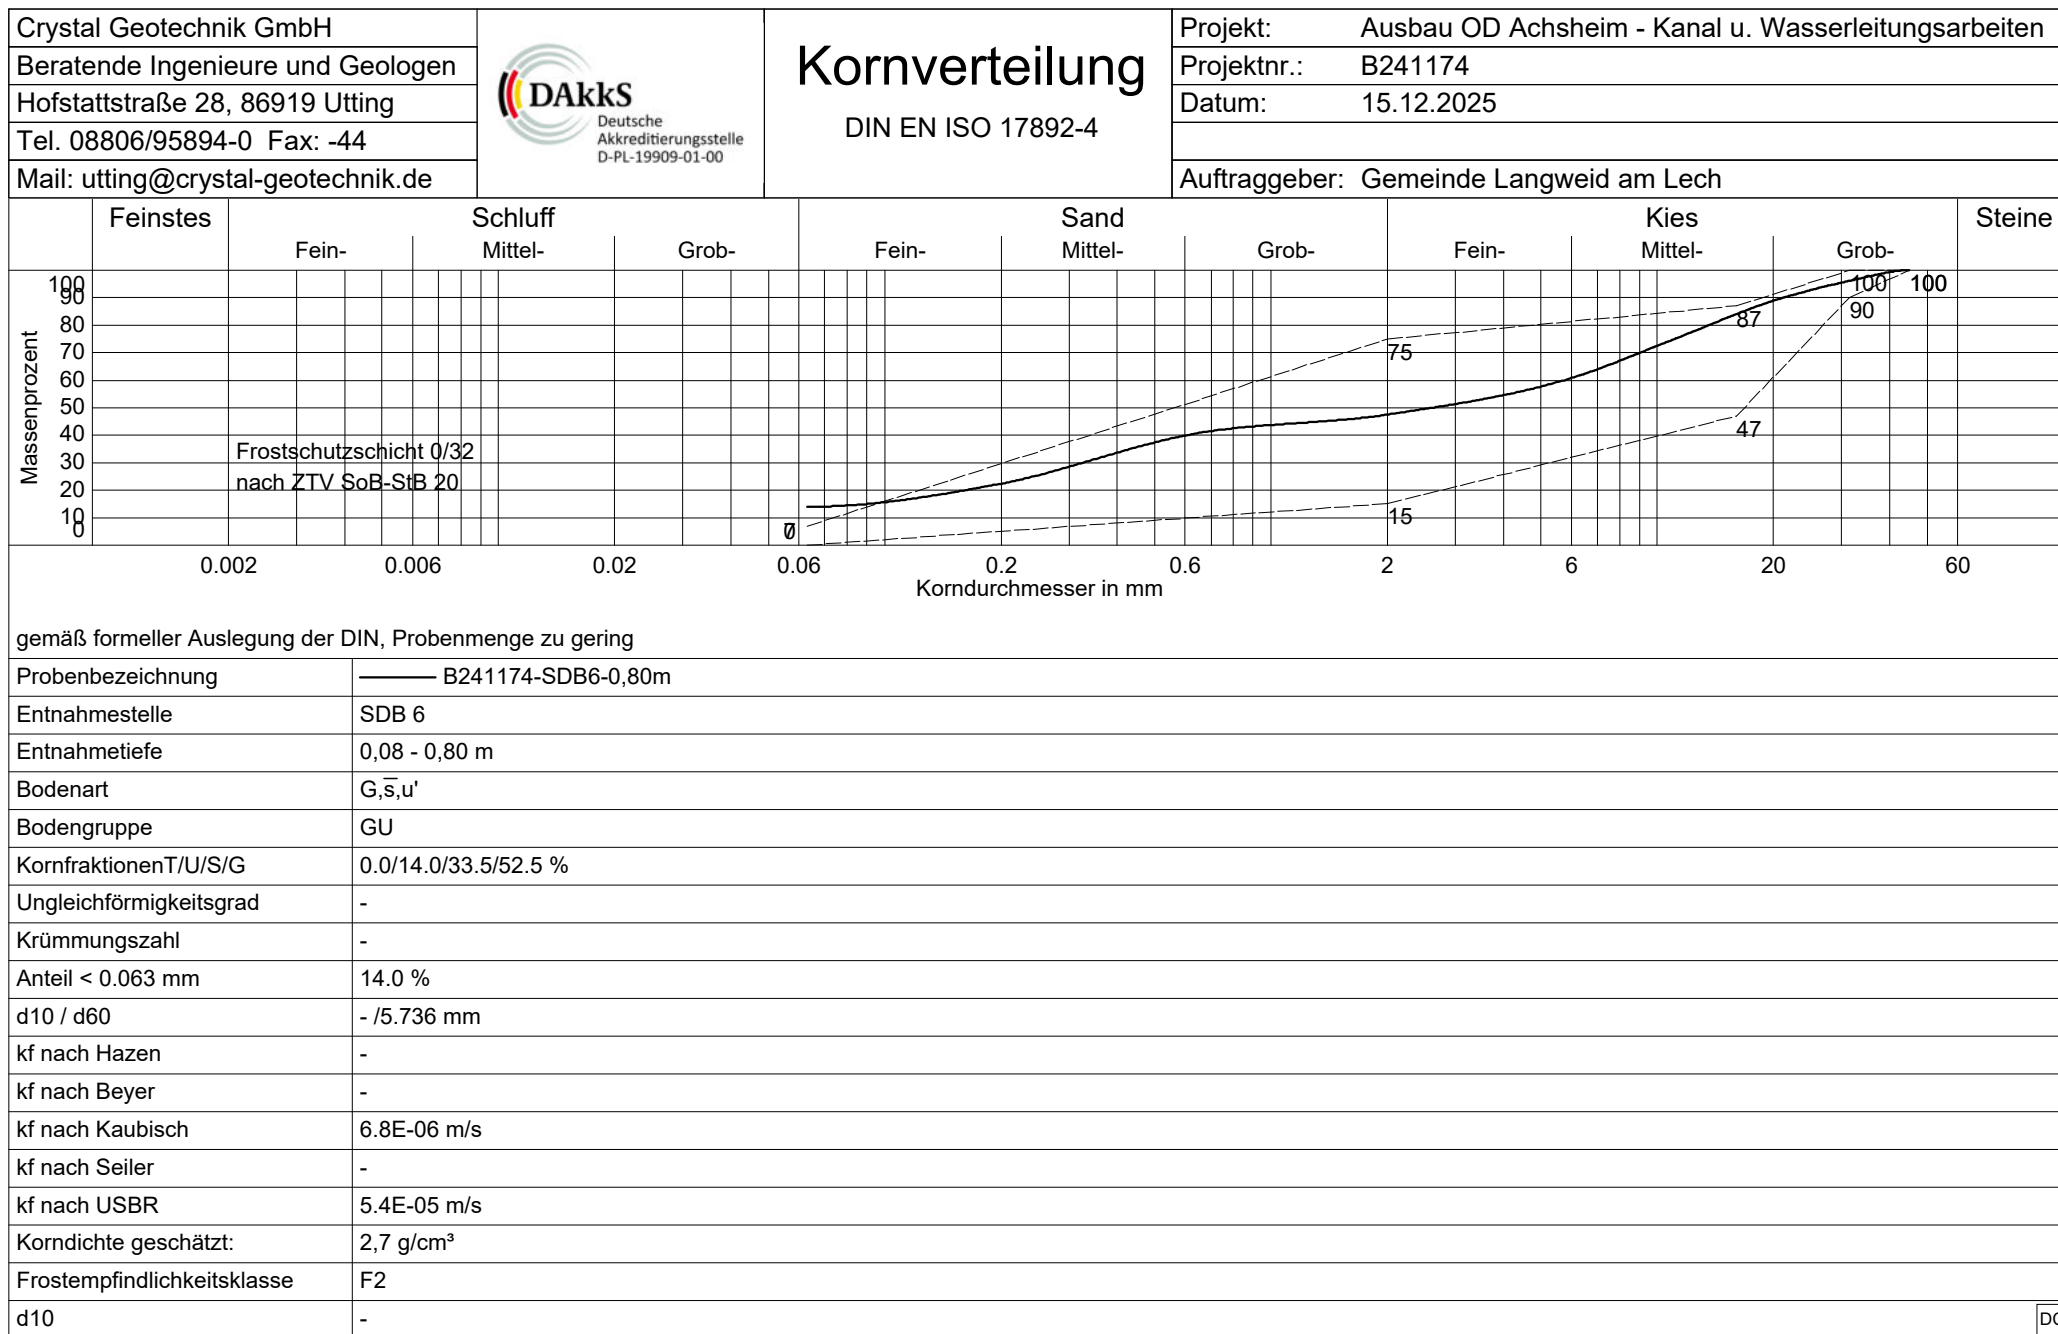


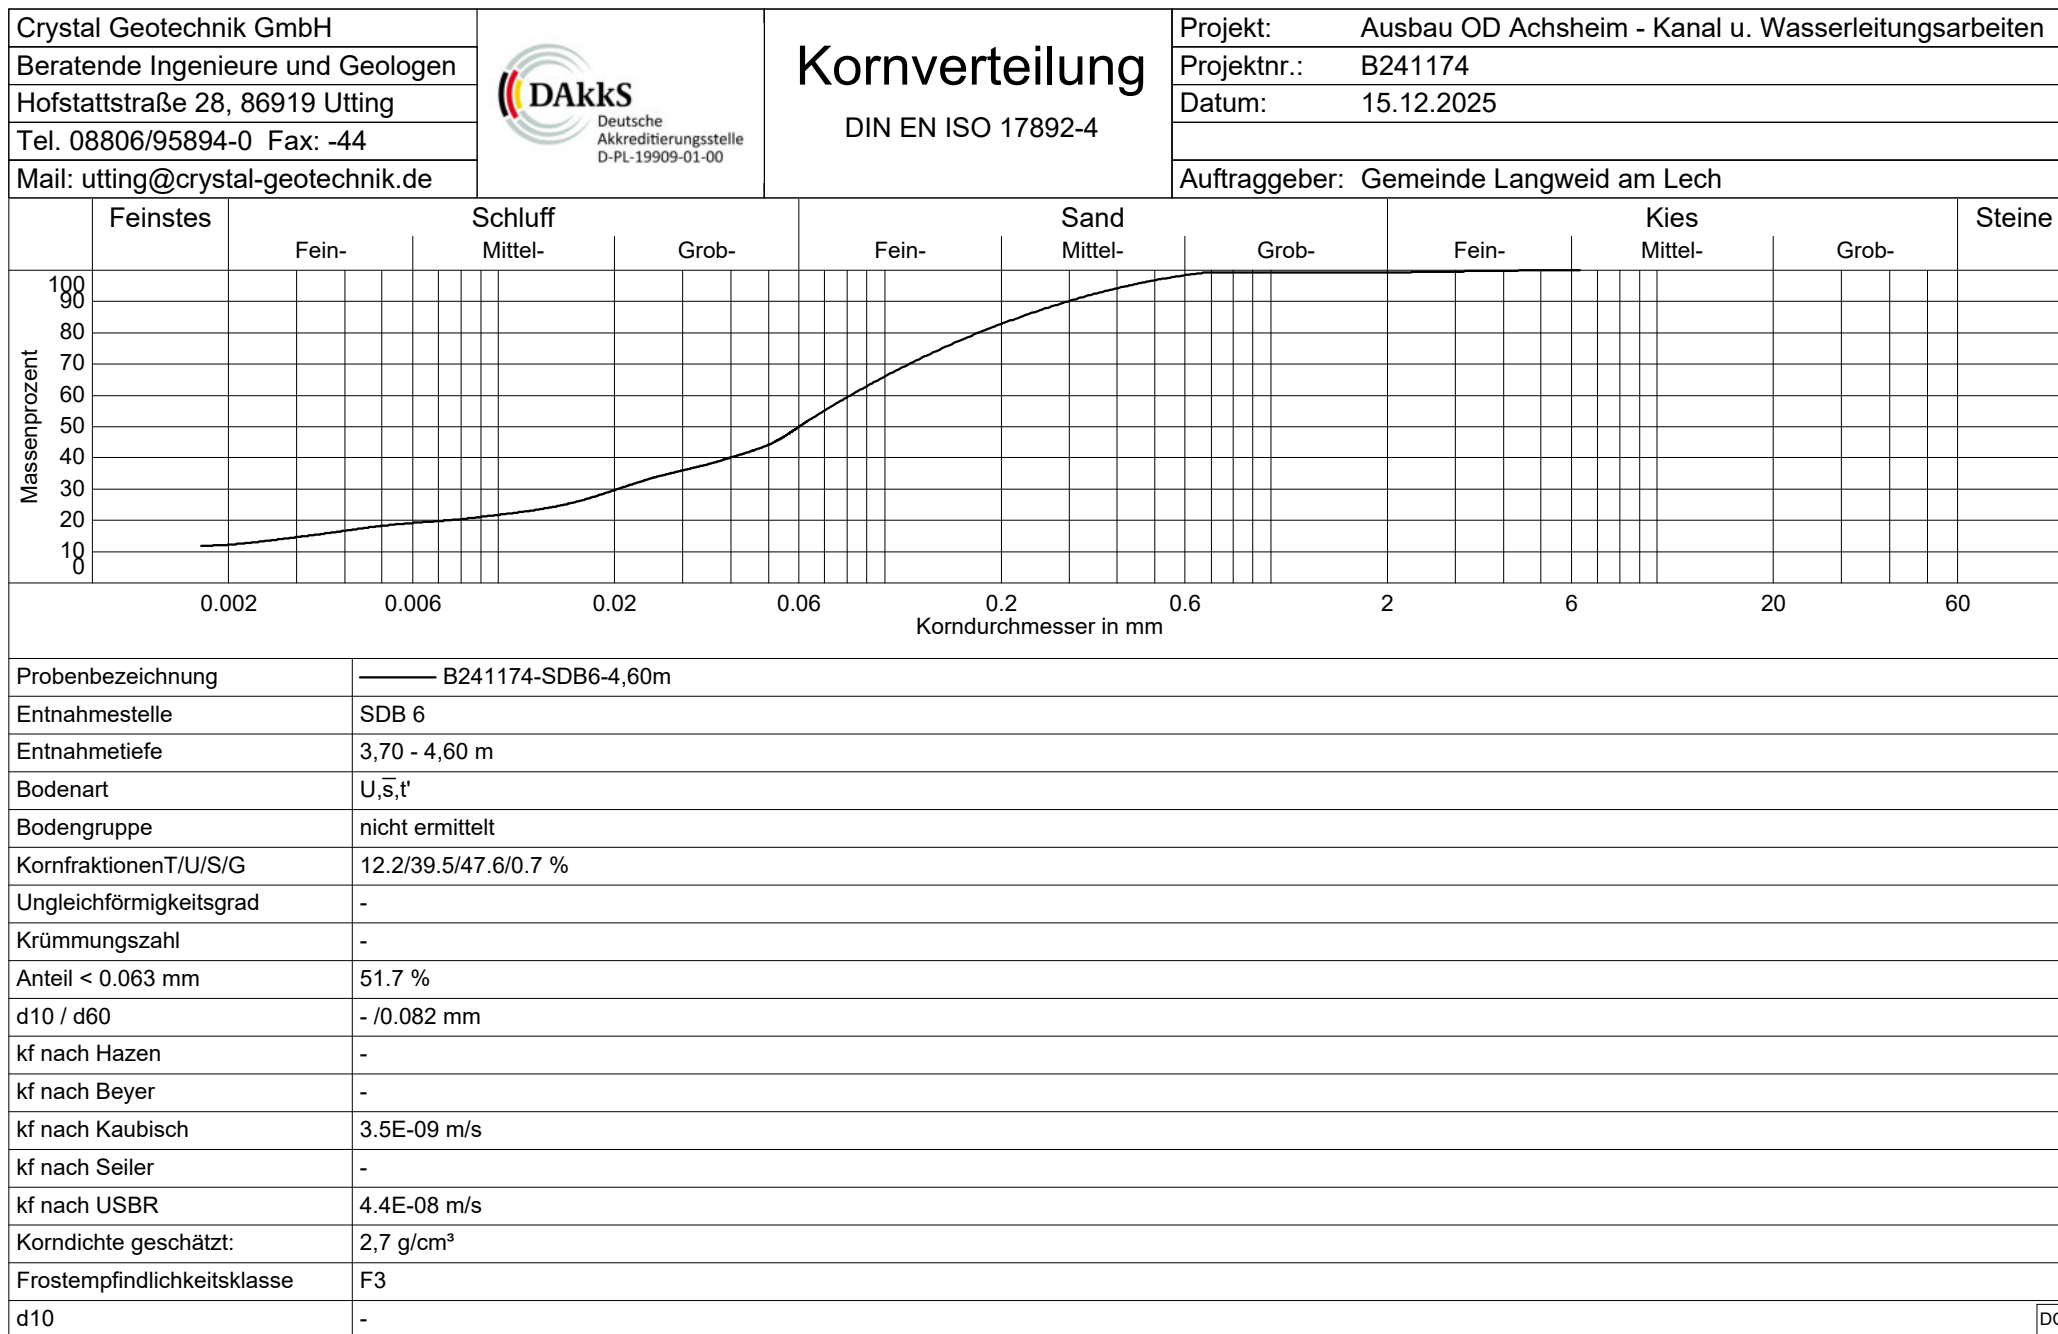


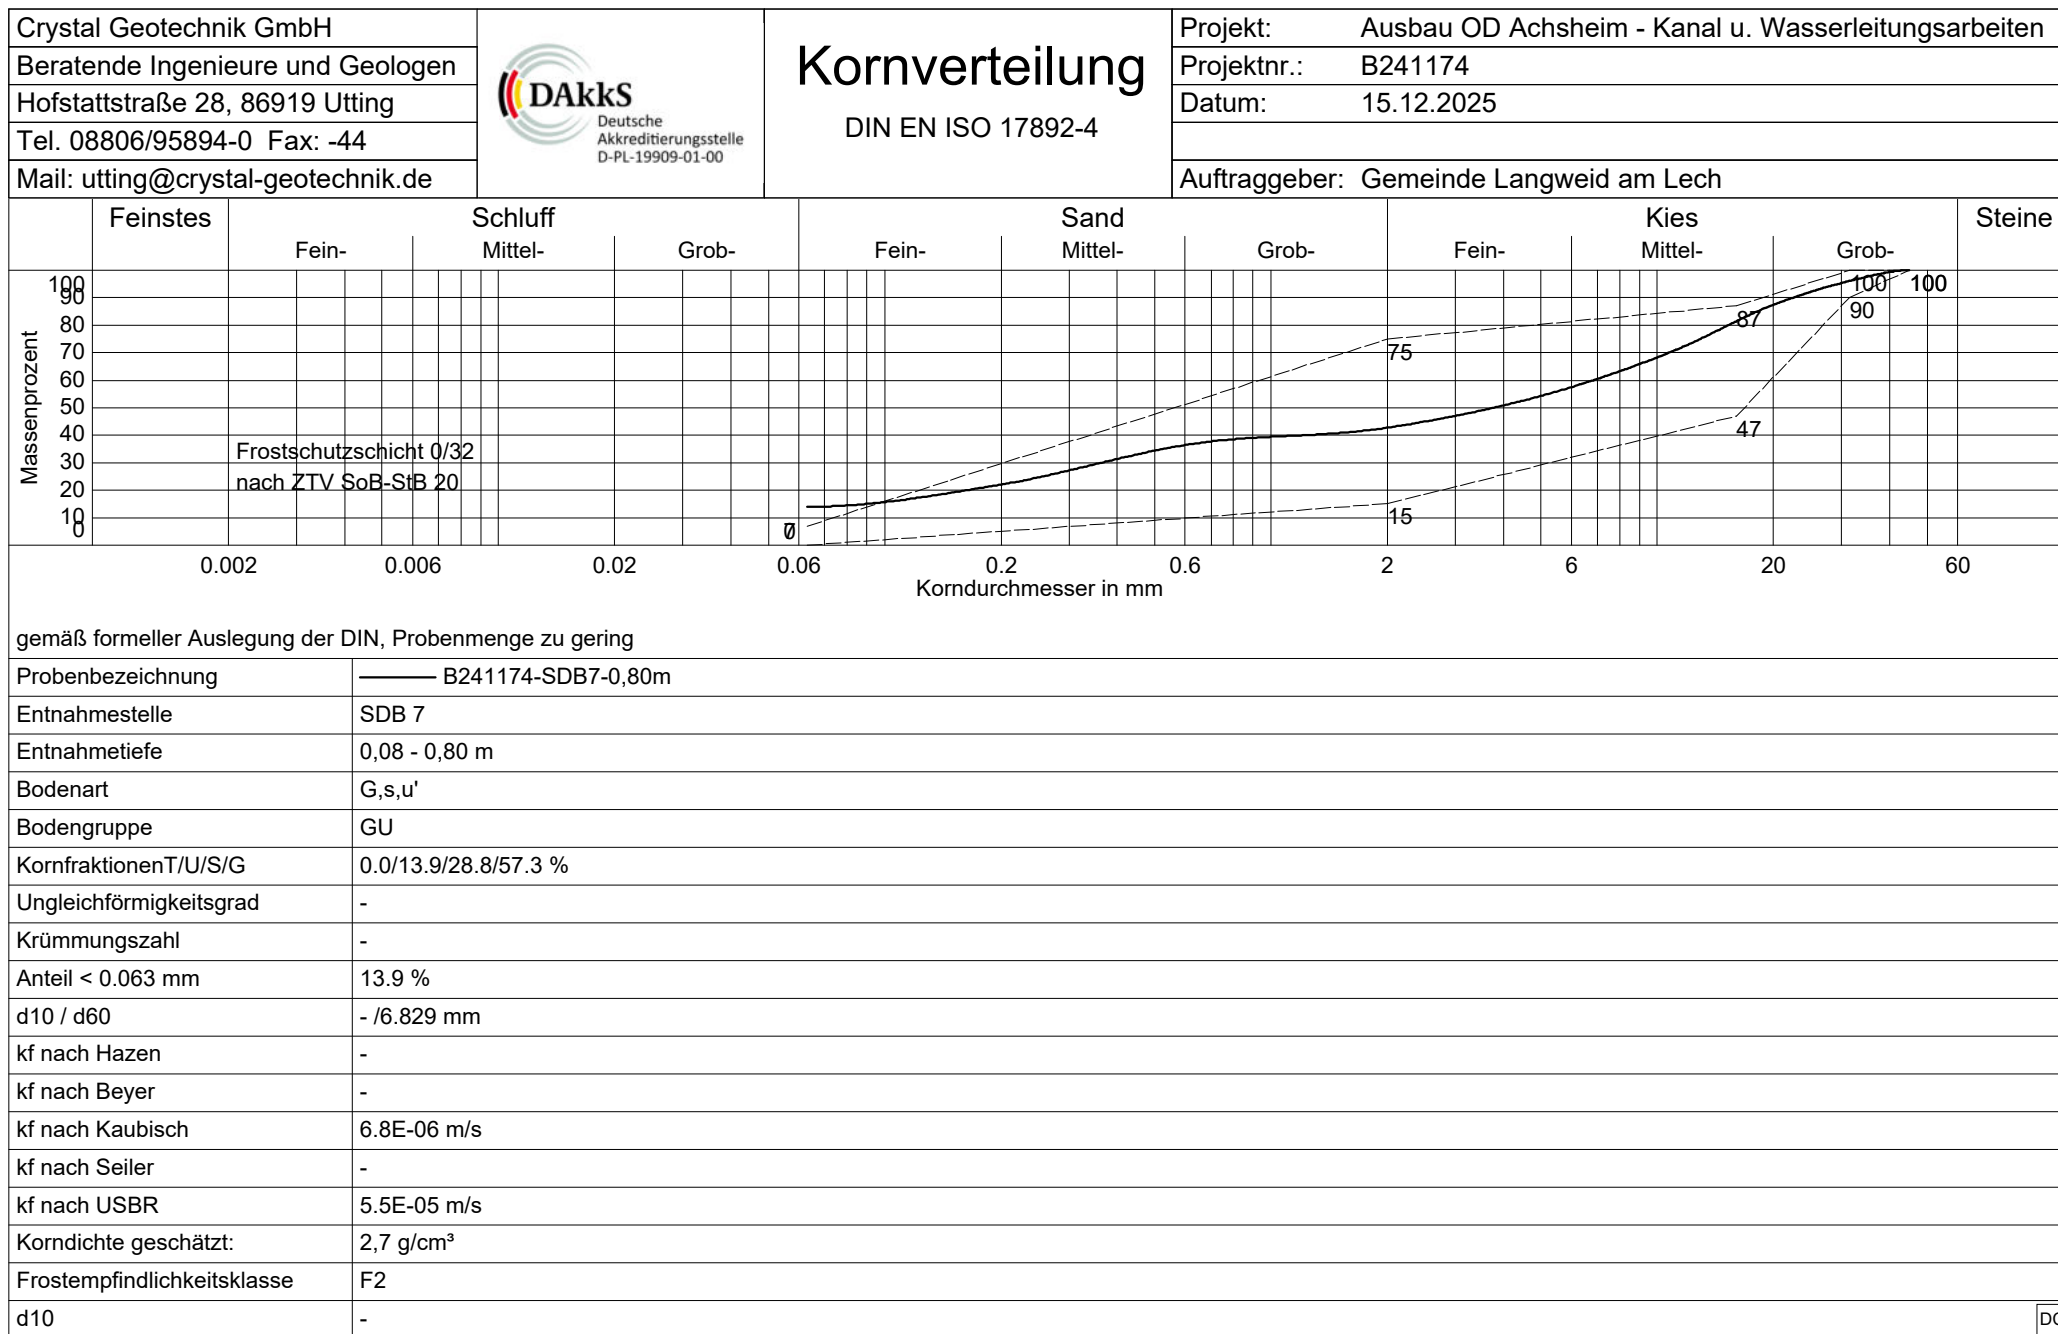

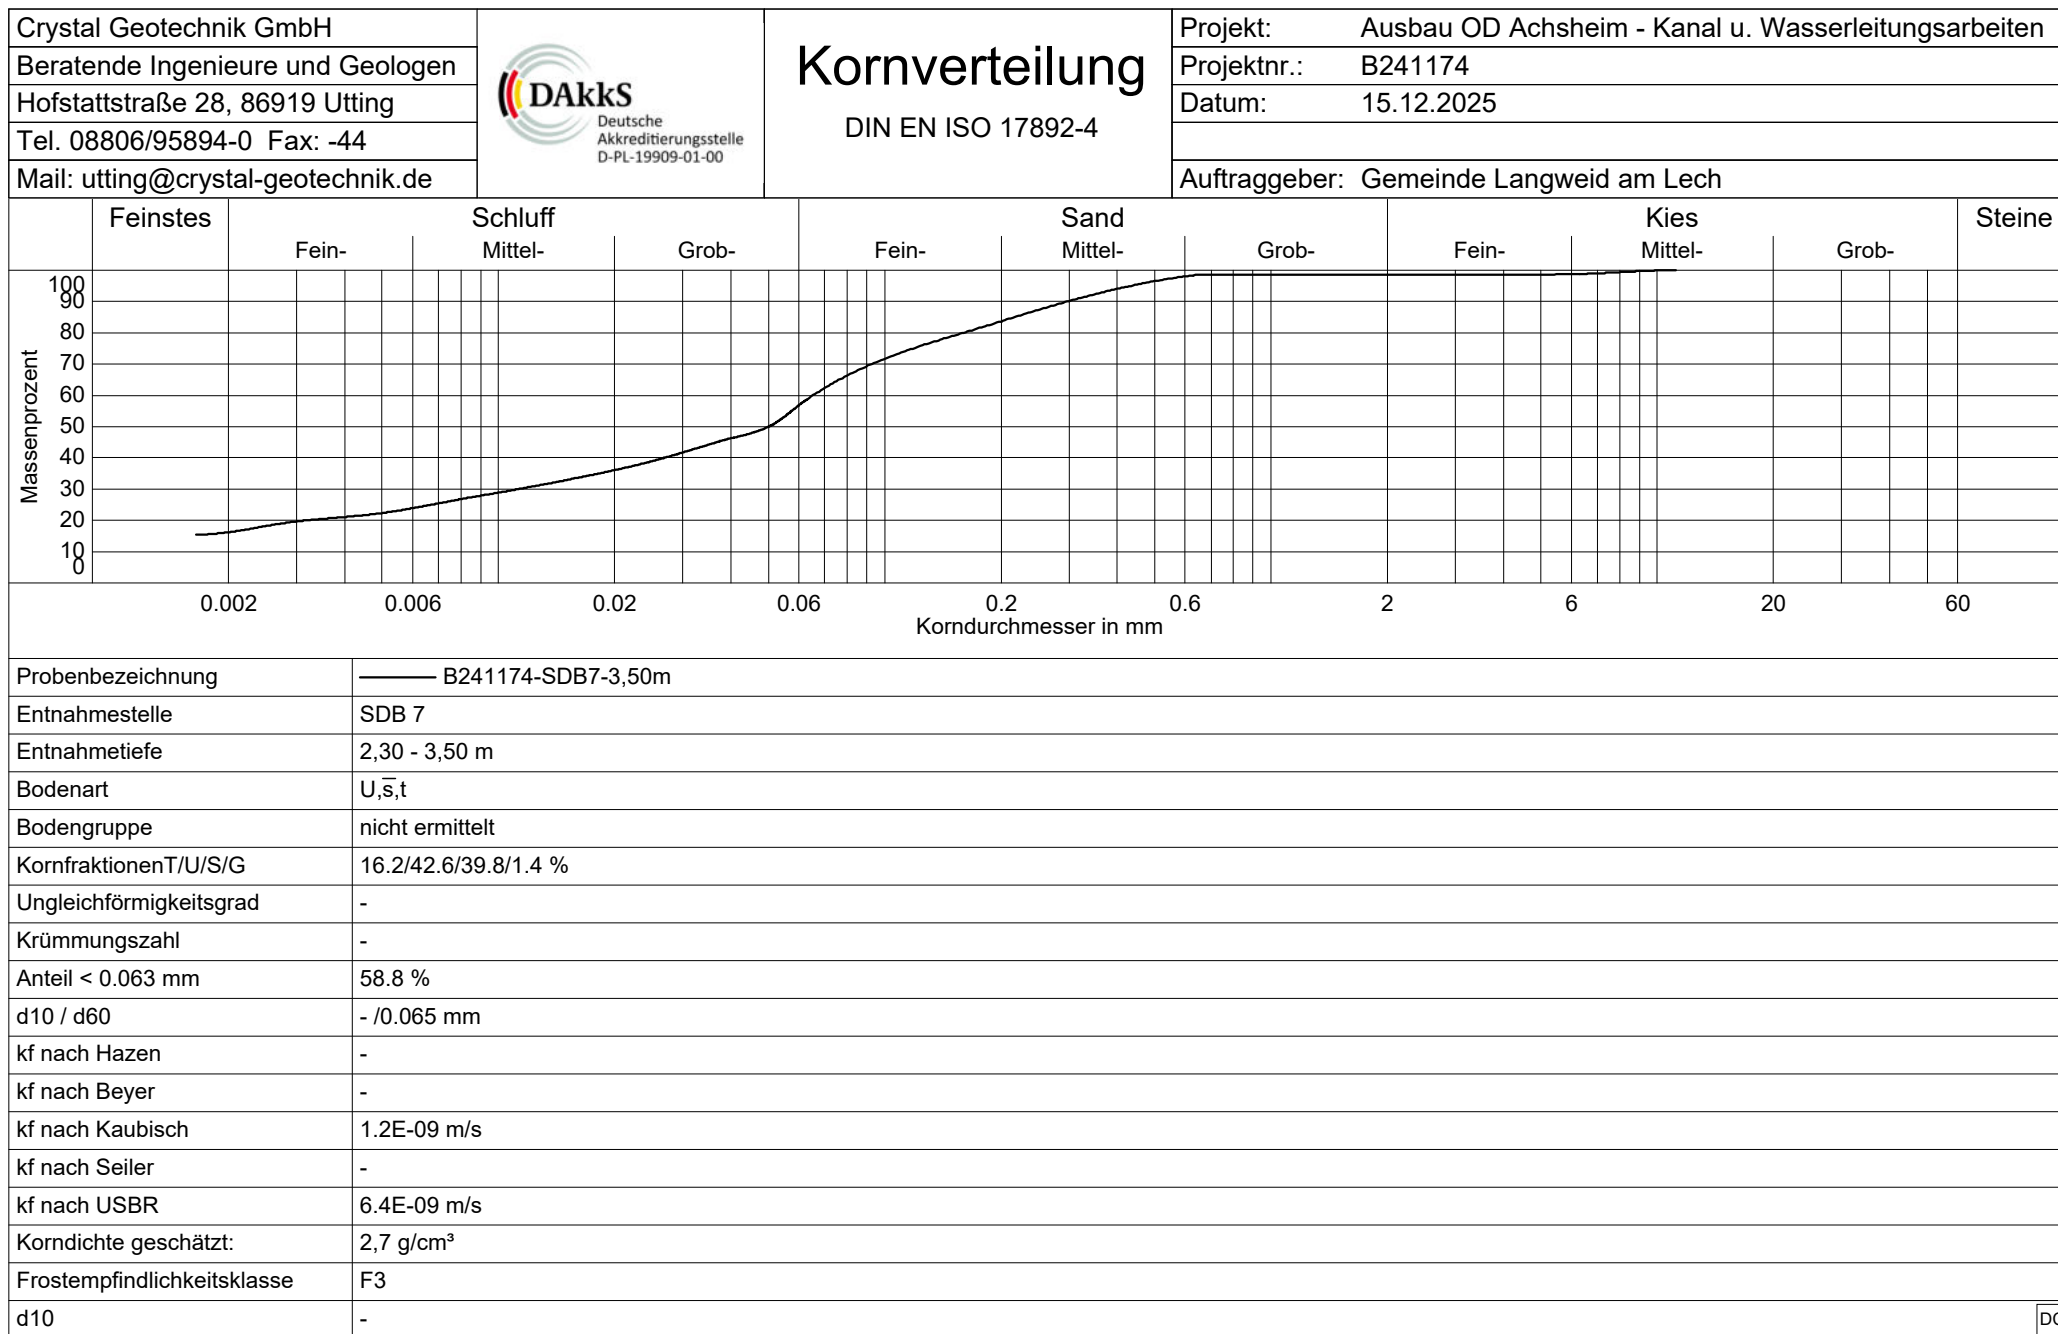

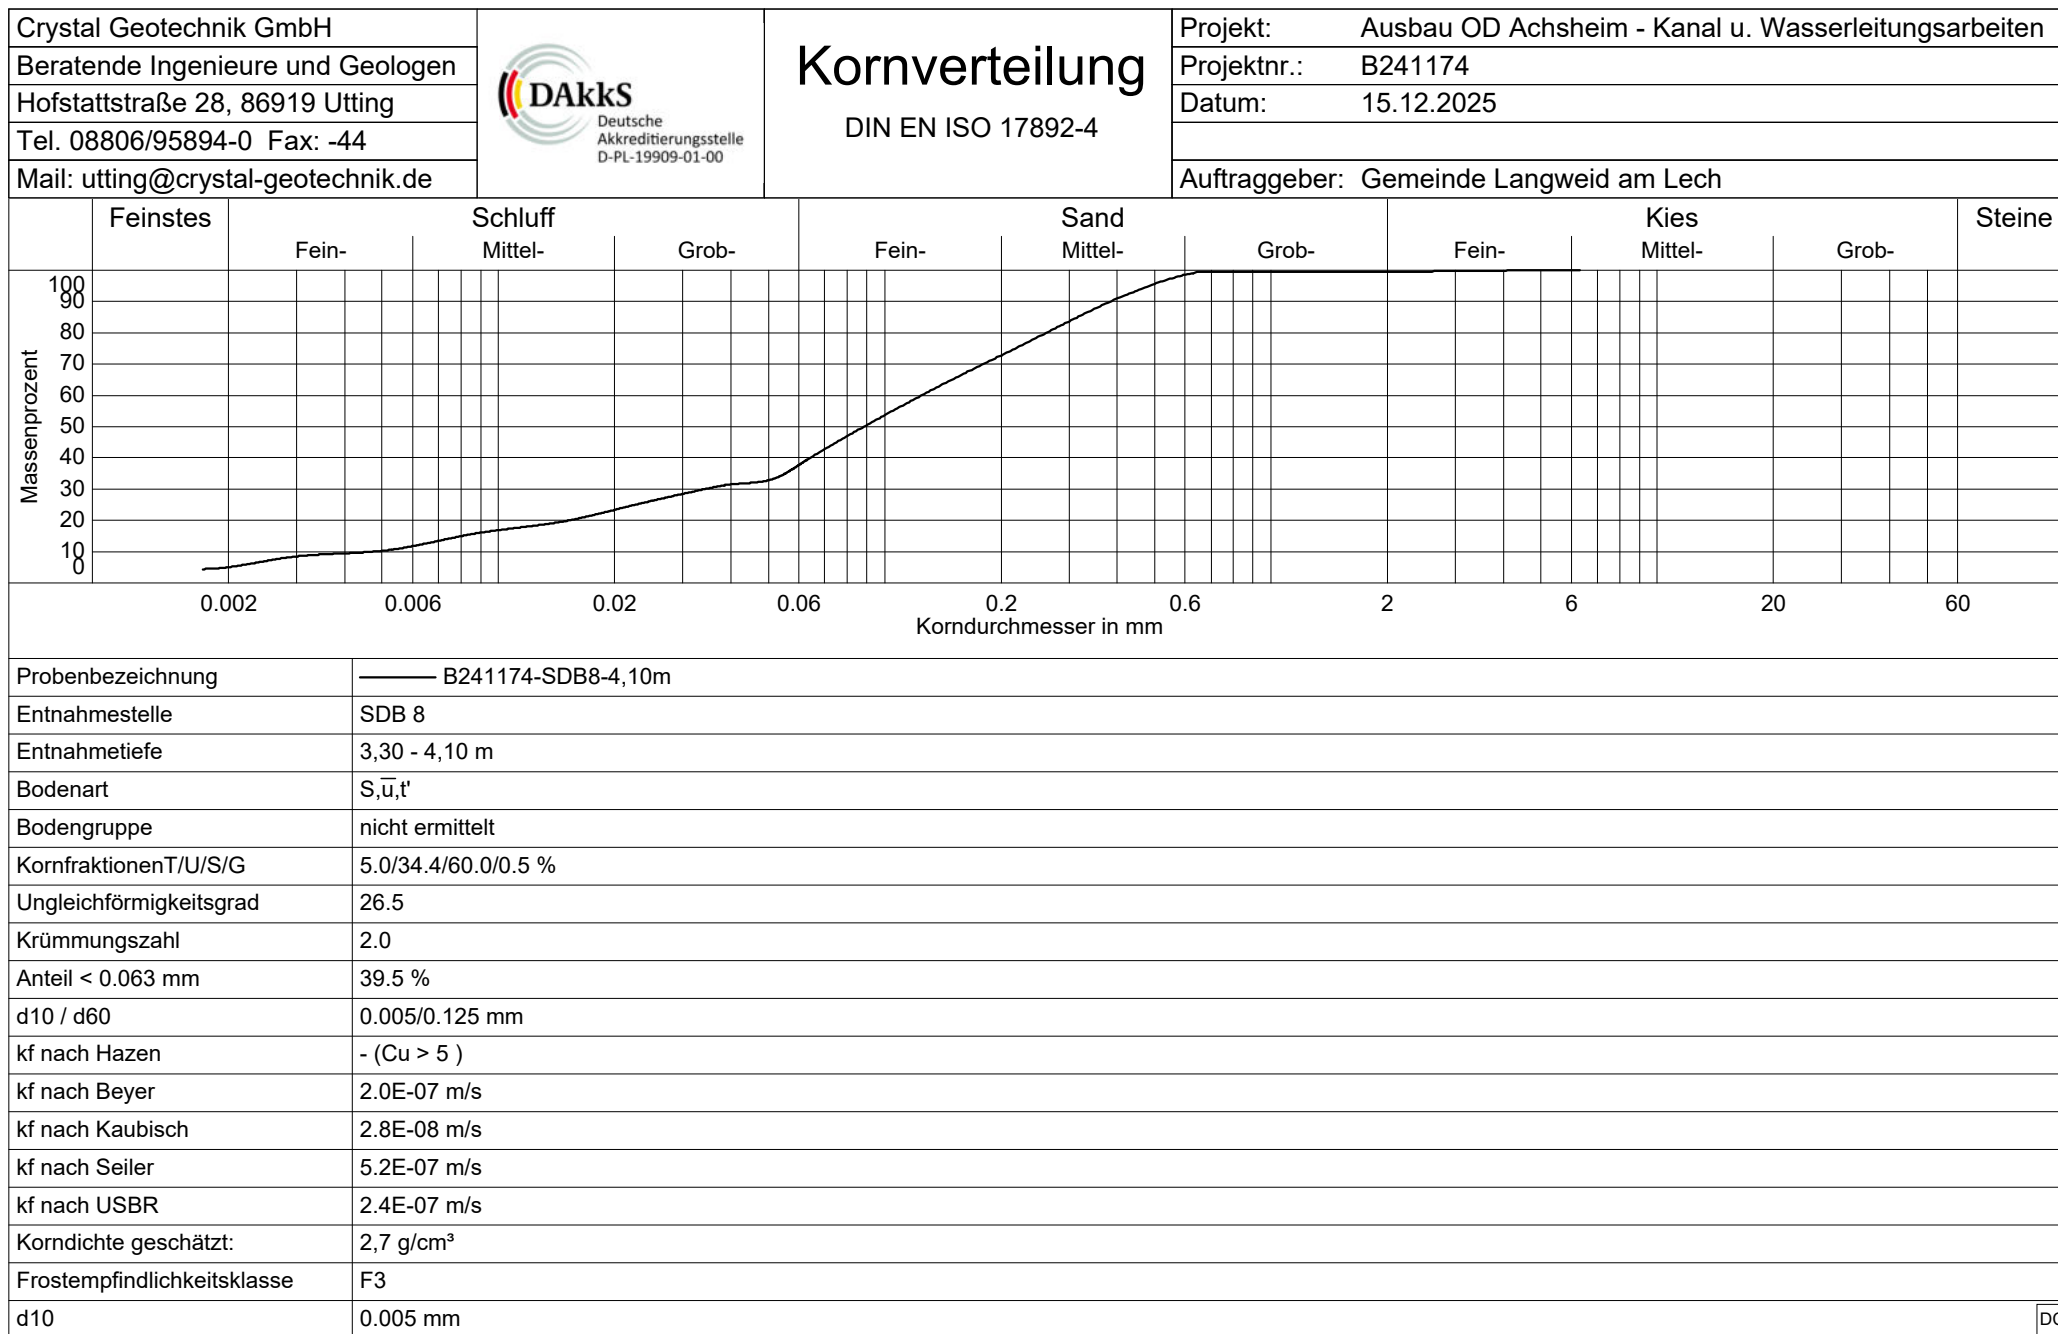

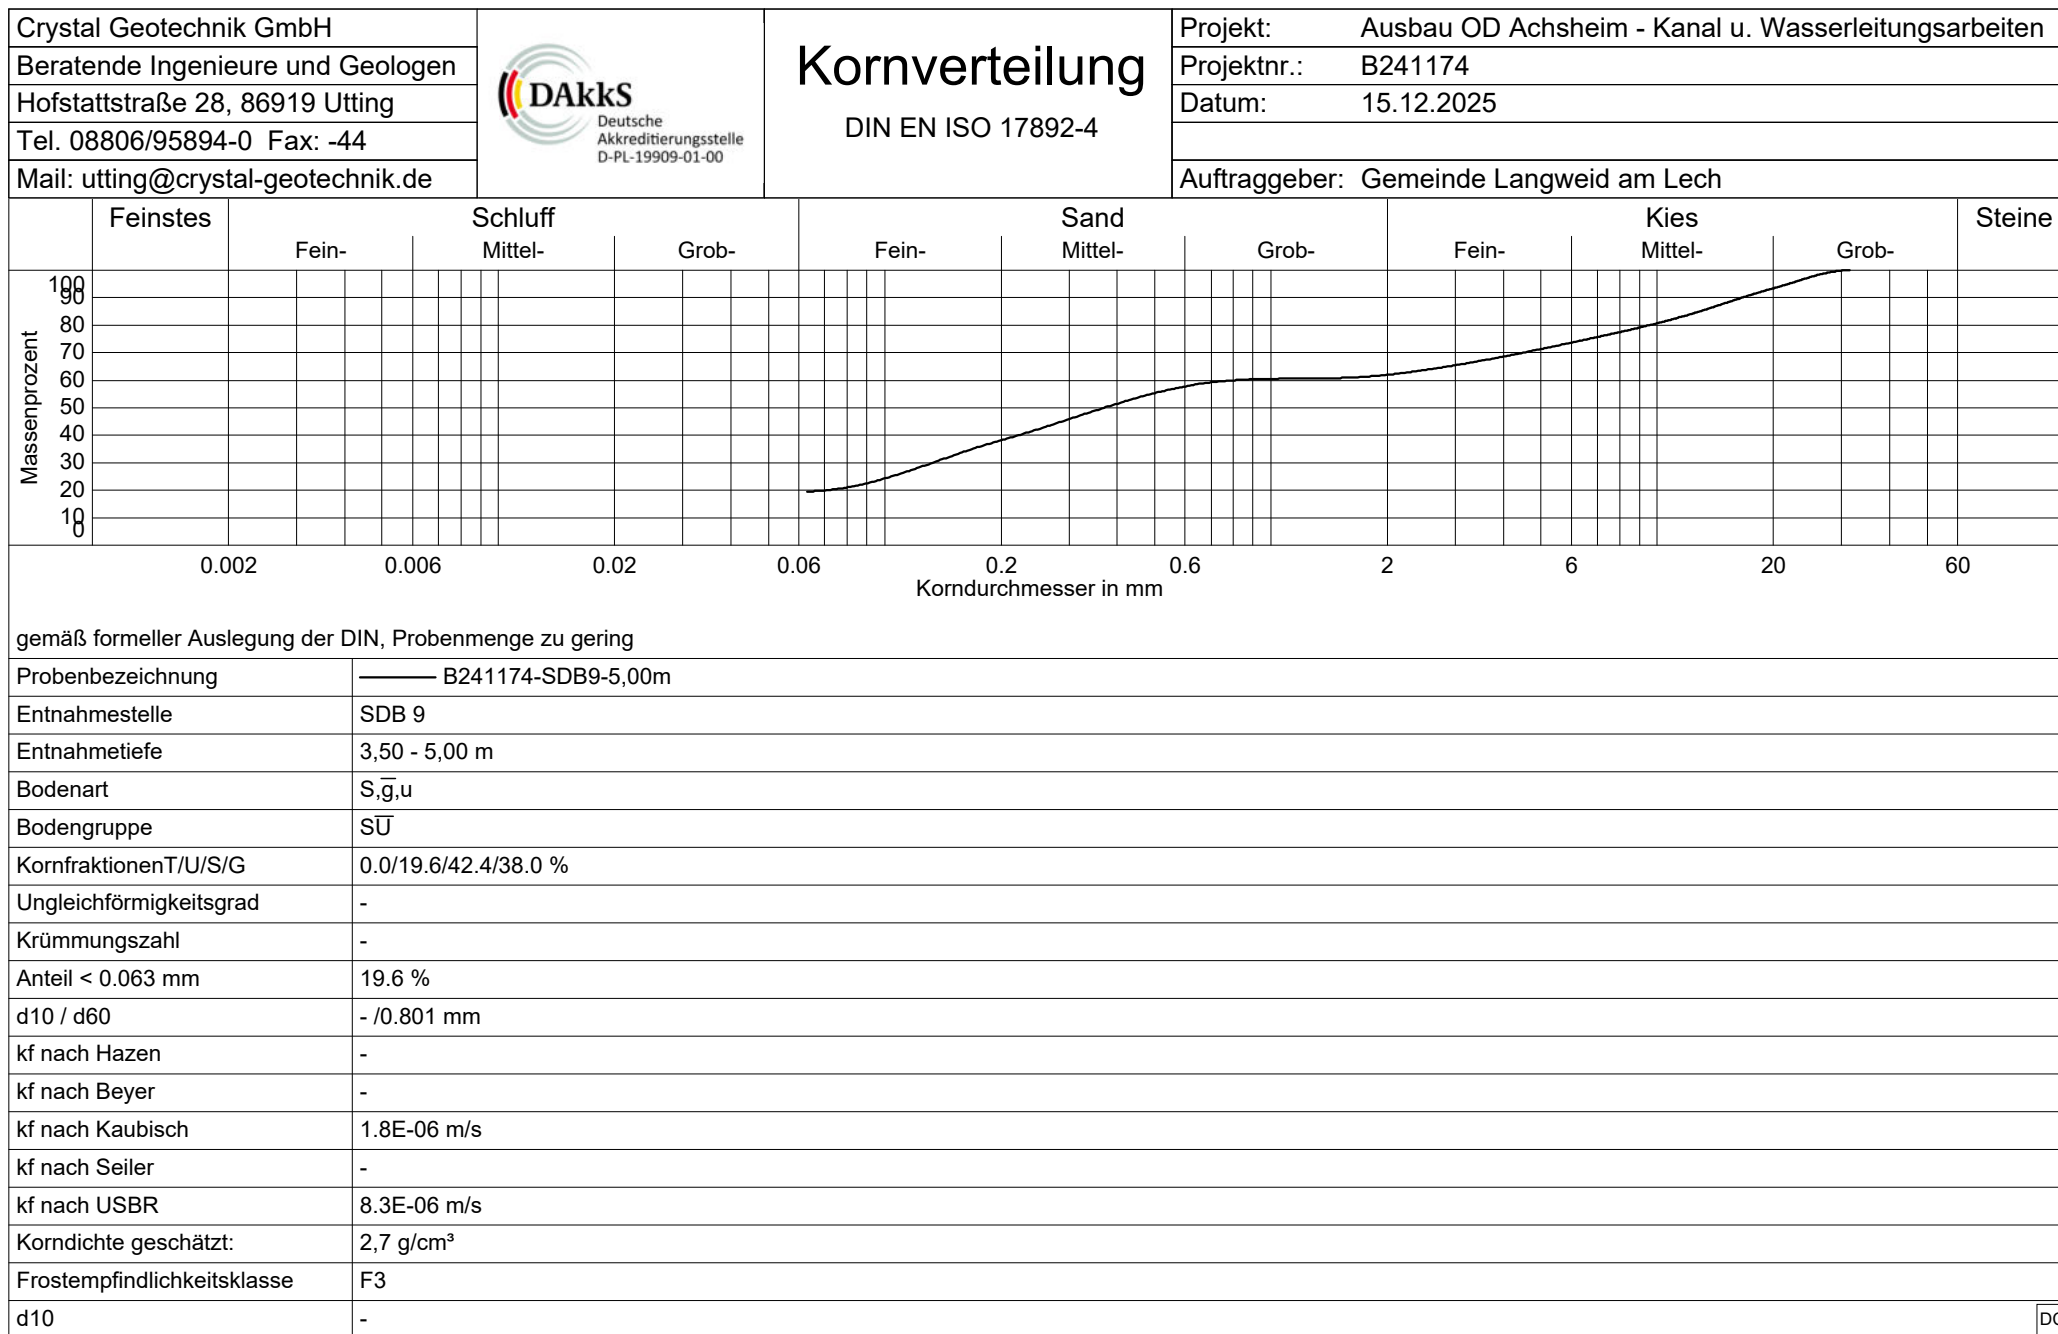

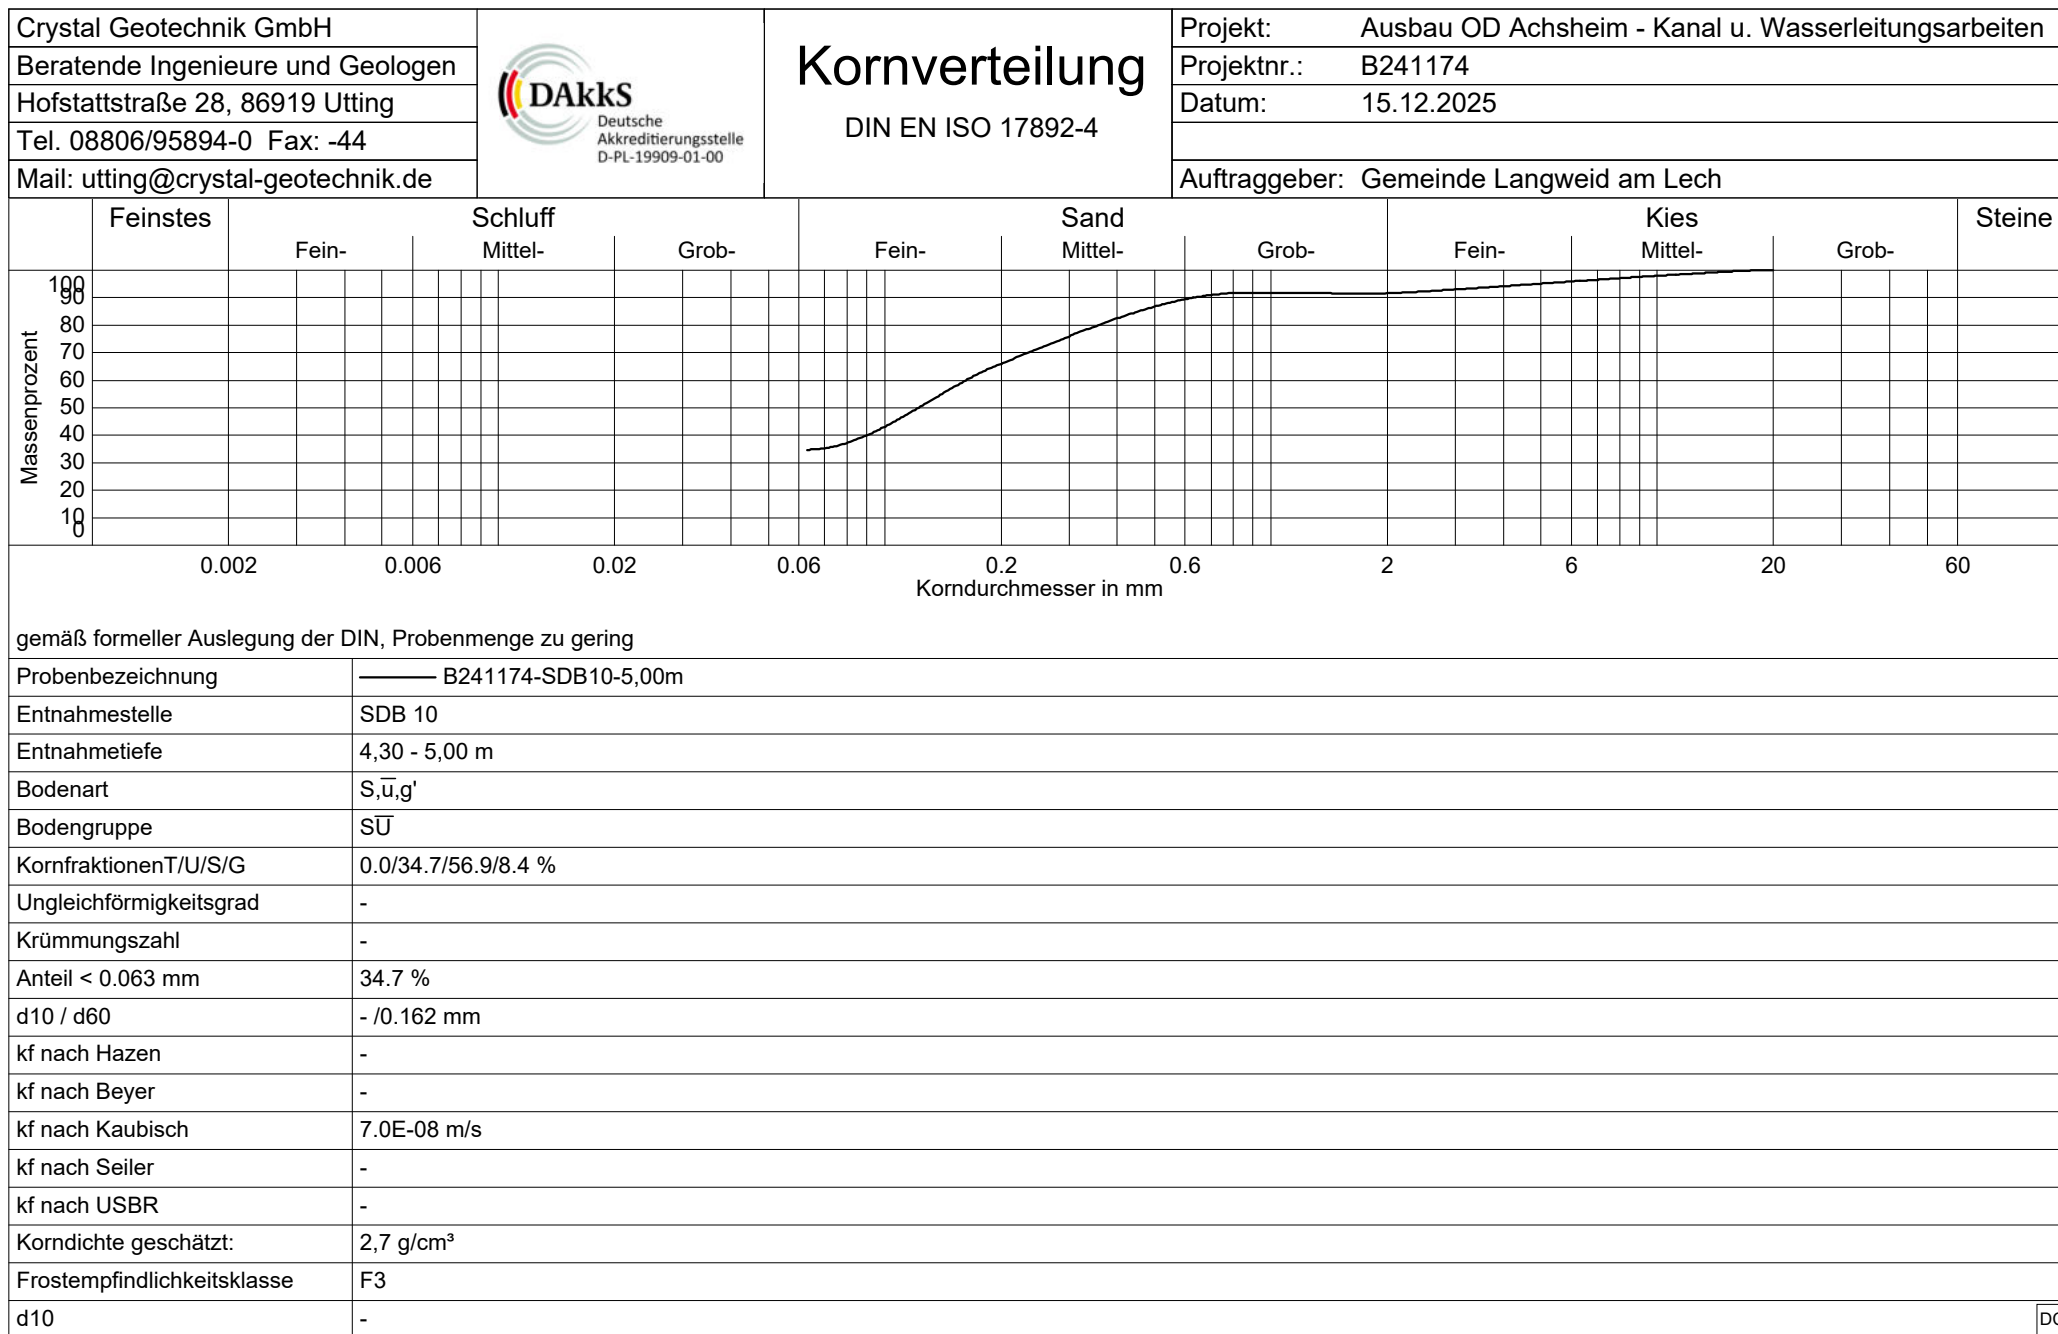

EXCEL-Auswertung	Fließ- und Ausrollgrenze nach Casagrande gemäß DIN EN ISO 17892-12:2022-08				EX-KP-DIN EN ISO 17892-12-ZG					
					Revision B - Stand 2025-02-13					
Projekt: Ausbau der OD Achsheim - Kanal und Wasserleitungsarbeiten										
Projekt-Nr.: B241174			Auftraggeber: Gemeinde Langweid am Lech							
Probenbezeichnung: B241174-SDB6-2,60m										
Entnahmestelle: SDB 6			entnommen am: 09.-15.12.2025			durch: RH				
Entnahmetiefe: 1,50 - 2,60 m			ausgeführt am: 08.01.2026			durch: JK				
Bodenart: T,s		Größtkorn _{Versuch} : 0,4 mm		Bemerkungen: WG zunehmend natürlich						
			Fließgrenze				Ausrollgrenze			
Behälter-Nr.			337	5	77	35	23	29	77	
Zahl der Schläge			36	30	20	15				
feuchte Probe + Behälter		$m_1 + m_B$	[g]	27,64	24,22	26,87	27,38	14,73	14,15	14,49
trockene Probe + Behälter		$m_d + m_B$	[g]	22,57	19,85	21,34	21,60	13,19	12,84	13,03
Behälter		m_B	[g]	3,75	4,05	3,31	3,96	4,02	4,62	4,06
Wasser		$m_W = (m_1 + m_B) - (m_d + m_B)$	[g]	5,07	4,37	5,53	5,78	1,54	1,31	1,46
trockene Probe		$m_d = (m_d + m_B) - m_B$	[g]	18,82	15,80	18,03	17,64	9,17	8,22	8,97
Wassergehalt		$w = \frac{m_W}{m_d} \times 100$	[%]	26,9	27,7	30,7	32,8	16,8	15,9	16,3

Wassergehalt [%]

Schlagzahl

Wassergehalt w 18,1 %

Fließgrenze w_L 29,2 % Plastizitätszahl I_p 12,9 %

Ausrollgrenze w_p 16,3 % Konsistenzzahl I_c 0,86

020406080

Plastizitätsbereich (w_L bis w_p)

halbfeststeifweichbreiigflüssig

1,251,000,750,500,250,00-0,25

Zustandsform

Bodengruppe: TL

Projektleiter: Armin Scheday

Zustandsgrenzendiagramm gemäß DIN 18196

Plastizitätszahl [%]

Fließgrenze [%]

EXCEL-Auswertung	Fließ- und Ausrollgrenze nach Casagrande gemäß DIN EN ISO 17892-12:2022-08				EX-KP-DIN EN ISO 17892-12-ZG					
					Revision B - Stand 2025-02-13					
Projekt: Ausbau der OD Achsheim - Kanal und Wasserleitungsarbeiten										
Projekt-Nr.: B241174			Auftraggeber: Gemeinde Langweid am Lech							
Probenbezeichnung: B241174-SDB7-5,00m										
Entnahmestelle: SDB 7			entnommen am: 09.-15.12.2025			durch: RH				
Entnahmetiefe: 3,50 - 5,00 m			ausgeführt am: 08.01.2026			durch: JK				
Bodenart: T,s'		Größtkorn _{Versuch} : 0,4 mm		Bemerkungen: WG zunehmend natürlich						
			Fließgrenze				Ausrollgrenze			
Behälter-Nr.			9	32	52	56	4	49	48	
Zahl der Schläge			36	30	22	15				
feuchte Probe + Behälter		m ₁ + m _B	[g]	26,84	26,16	21,80	24,81	10,10	9,83	9,78
trockene Probe + Behälter		m _d + m _B	[g]	20,55	19,92	16,40	18,29	9,05	9,04	9,01
Behälter		m _B	[g]	4,01	4,01	3,96	4,02	3,99	4,12	4,03
Wasser		m _W = (m ₁ + m _B) - (m _d + m _B)	[g]	6,29	6,24	5,40	6,52	1,05	0,79	0,77
trockene Probe		m _d = (m _d + m _B) - m _B	[g]	16,54	15,91	12,44	14,27	5,06	4,92	4,98
Wassergehalt		w = $\frac{m_W}{m_d} \times 100$	[%]	38,0	39,2	43,4	45,7	20,8	16,1	15,5

Wassergehalt [%]

46,0

45,0

44,0

43,0

42,0

41,0

40,0

39,0

38,0

10

25

40

100

Schlagzahl

Wassergehalt w 20,2 %

Fließgrenze w_L 41,4 % Plastizitätszahl I_p 24,0 %

Ausrollgrenze w_p 17,4 % Konsistenzzahl I_c 0,88

0

20

40

60

80

Plastizitätsbereich (w_L bis w_p)

halbfest

steif

weich

breiig

flüssig

1,25

1,00

0,75

0,50

0,25

0,00

-0,25

Zustandsform

Zustandsgrenzendiagramm gemäß DIN 18196

60

50

40

30

20

10

0

0

10

20

30

40

50

60

70

80

Plastizitätszahl [%]

UL

TL

TM

TA

UA/OT

UM/OU

Fließgrenze [%]

Bodengruppe: TM

Projektleiter: Armin Scheday

EXCEL-Auswertung	Glühverlust gemäß DIN 18128:2002-12		EX-KP-DIN 18128-GL	
			Revision B - Stand 2025-02-13	
Projekt: Ausbau der OD Achsheim - Kanal und Wasserleitungsarbeiten				
Projekt-Nr.: B241174		Auftraggeber: Gemeinde Langweid am Lech		
Probenbezeichnung: B241174-SDB8-3,30m				
Entnahmestelle: SDB 8		entnommen am: 09.-15.12.2025		durch: RH
Entnahmetiefe: 2,00 - 3,30 m		ausgeführt am: 08.01.2026		durch: ML
Bodenart: U,t,s,o		Bemerkungen: Austritt von Kristallwasser möglich (quellfähige Tonminerale) Verglühen von Kalk möglich (kalkhaltiges Material)		
Bodengruppe:				
Wassergehalt: 41,8 %	Glühdauer: 6 h	Glühtemperatur: 550 °C	Massenanteil > 2 mm: 0,0 %	
Versuch-Nr.		1	2	3
Behälter-Nr.		7	11	18
Probe + Behälter	$m_1 + m_B$ [g]	53,09	46,06	39,86
Behälter	m_B [g]	30,30	23,98	21,11
Probe	$m_1 = (m_1 + m_B) - m_B$ [g]	22,79	22,08	18,75
Probe geglüht + Behälter	$m_2 + m_B$ [g]	51,72	44,69	38,70
Glühverlust (Fraktion < 2 mm)	$m_G = (m_1 + m_B) - (m_2 + m_B)$ [g]	1,37	1,37	1,16
Glühverlust (Fraktion < 2 mm)	$G_1 = m_G / m_1 * 100$ [%]	6,0	6,2	6,2
Mittelwert (Fraktion < 2 mm)	$G_{<2} = (G_1 + G_2 + G_3) / 3$ [%]	6,1		
Mittelwert (Gesamtfraktion)	$G_G = G_{<2} \times (100 - A_{>2}) / 100$ [%]	6,1		
Projektleiter: <u>Armin Scheday</u>				

EXCEL-Auswertung	Glühverlust gemäß DIN 18128:2002-12		EX-KP-DIN 18128-GL	
			Revision B - Stand 2025-02-13	
Projekt: Ausbau der OD Achsheim - Kanal und Wasserleitungsarbeiten				
Projekt-Nr.: B241174		Auftraggeber: Gemeinde Langweid am Lech		
Probenbezeichnung: B241174-SDB8-4,10m				
Entnahmestelle: SDB 8		entnommen am: 09.-15.12.2025		durch: RH
Entnahmetiefe: 3,30 - 4,10 m		ausgeführt am: 08.01.2026		durch: ML
Bodenart: S,u*,t',o'		Bemerkungen: Austritt von Kristallwasser möglich (quellfähige Tonminerale) Verglühen von Kalk möglich (kalkhaltiges Material)		
Bodengruppe: SU*				
Wassergehalt: 32,5 %	Glühdauer: 6 h	Glühtemperatur: 550 °C	Massenanteil > 2 mm: 0,5 %	
Versuch-Nr.		1	2	3
Behälter-Nr.		21	17	19
Probe + Behälter	$m_1 + m_B$ [g]	58,92	56,43	53,87
Behälter	m_B [g]	35,34	34,20	32,73
Probe	$m_1 = (m_1 + m_B) - m_B$ [g]	23,58	22,23	21,14
Probe geglüht + Behälter	$m_2 + m_B$ [g]	58,25	55,79	53,24
Glühverlust (Fraktion < 2 mm)	$m_G = (m_1 + m_B) - (m_2 + m_B)$ [g]	0,67	0,64	0,63
Glühverlust (Fraktion < 2 mm)	$G_1 = m_G / m_1 * 100$ [%]	2,8	2,9	3,0
Mittelwert (Fraktion < 2 mm)	$G_{<2} = (G_1 + G_2 + G_3) / 3$ [%]	2,9		
Mittelwert (Gesamtfraktion)	$G_G = G_{<2} \times (100 - A_{>2}) / 100$ [%]	2,9		
Projektleiter: <u>Armin Scheday</u>				

EXCEL-Auswertung	Glühverlust gemäß DIN 18128:2002-12		EX-KP-DIN 18128-GL	
			Revision B - Stand 2025-02-13	
Projekt: Ausbau der OD Achsheim - Kanal und Wasserleitungsarbeiten				
Projekt-Nr.: B241174		Auftraggeber: Gemeinde Langweid am Lech		
Probenbezeichnung: B241174-SDB9-3,50m				
Entnahmestelle: SDB 9		entnommen am: 09.-15.12.2025		durch: RH
Entnahmetiefe: 2,20 - 3,50 m		ausgeführt am: 08.01.2026		durch: ML
Bodenart: U,t,s*,g,o'		Bemerkungen: Austritt von Kristallwasser möglich (quellfähige Tonminerale) Verglühen von Kalk möglich (kalkhaltiges Material)		
Bodengruppe:				
Wassergehalt: 22,9 %	Glühdauer: 6 h	Glühtemperatur: 550 °C	Massenanteil > 2 mm: 15,6 %	
Versuch-Nr.		1	2	3
Behälter-Nr.		6	12	3
Probe + Behälter	$m_1 + m_B$ [g]	46,53	43,51	45,27
Behälter	m_B [g]	25,22	22,17	25,84
Probe	$m_1 = (m_1 + m_B) - m_B$ [g]	21,31	21,34	19,43
Probe geglüht + Behälter	$m_2 + m_B$ [g]	45,75	42,68	44,52
Glühverlust (Fraktion < 2 mm)	$m_G = (m_1 + m_B) - (m_2 + m_B)$ [g]	0,78	0,83	0,75
Glühverlust (Fraktion < 2 mm)	$G_1 = m_G / m_1 * 100$ [%]	3,7	3,9	3,9
Mittelwert (Fraktion < 2 mm)	$G_{<2} = (G_1 + G_2 + G_3) / 3$ [%]	3,8		
Mittelwert (Gesamtfraktion)	$G_G = G_{<2} \times (100 - A_{>2}) / 100$ [%]	3,2		
Projektleiter: <u>Armin Scheday</u>				

EXCEL-Auswertung	Glühverlust gemäß DIN 18128:2002-12		EX-KP-DIN 18128-GL	
			Revision B - Stand 2025-02-13	
Projekt: Ausbau der OD Achsheim - Kanal und Wasserleitungsarbeiten				
Projekt-Nr.: B241174		Auftraggeber: Gemeinde Langweid am Lech		
Probenbezeichnung: B241174-SDB10-2,60m				
Entnahmestelle: SDB 10		entnommen am: 09.-15.12.2025		durch: RH
Entnahmetiefe: 1,00 - 2,60 m		ausgeführt am: 12.01.2026		durch: ML
Bodenart: U,t,s',o		Bemerkungen: Austritt von Kristallwasser möglich (quellfähige Tonminerale) Verglühen von Kalk möglich (kalkhaltiges Material)		
Bodengruppe:				
Wassergehalt: 46,6 %	Glühdauer: 6 h	Glühtemperatur: 550 °C	Massenanteil > 2 mm: 0,0 %	
Versuch-Nr.		1	2	3
Behälter-Nr.		11	7	6
Probe + Behälter	$m_1 + m_B$ [g]	42,84	48,70	43,67
Behälter	m_B [g]	23,99	30,30	25,22
Probe	$m_1 = (m_1 + m_B) - m_B$ [g]	18,85	18,40	18,45
Probe geglüht + Behälter	$m_2 + m_B$ [g]	41,56	47,40	42,31
Glühverlust (Fraktion < 2 mm)	$m_G = (m_1 + m_B) - (m_2 + m_B)$ [g]	1,28	1,30	1,36
Glühverlust (Fraktion < 2 mm)	$G_1 = m_G / m_1 * 100$ [%]	6,8	7,1	7,4
Mittelwert (Fraktion < 2 mm)	$G_{<2} = (G_1 + G_2 + G_3) / 3$ [%]	7,1		
Mittelwert (Gesamtfraktion)	$G_G = G_{<2} \times (100 - A_{>2}) / 100$ [%]	7,1		
Projektleiter: <u>Armin Scheday</u>				

EXCEL-Auswertung	Glühverlust gemäß DIN 18128:2002-12		EX-KP-DIN 18128-GL	
			Revision B - Stand 2025-02-13	
Projekt: Ausbau der OD Achsheim - Kanal und Wasserleitungsarbeiten				
Projekt-Nr.: B241174		Auftraggeber: Gemeinde Langweid am Lech		
Probenbezeichnung: B241174-SDB11-2,30m				
Entnahmestelle: SDB 11		entnommen am: 09.-15.12.2025		durch: RH
Entnahmetiefe: 1,00 - 2,30 m		ausgeführt am: 12.01.2026		durch: ML
Bodenart: T,o		Bemerkungen: Austritt von Kristallwasser möglich (quellfähige Tonminerale) Verglühen von Kalk möglich (kalkhaltiges Material)		
Bodengruppe:				
Wassergehalt: 91,8 %	Glühdauer: 6 h	Glühtemperatur: 550 °C	Massenanteil > 2 mm: 3,5 %	
Versuch-Nr.		1	2	3
Behälter-Nr.		11	3	18
Probe + Behälter	$m_1 + m_B$ [g]	37,22	39,36	34,62
Behälter	m_B [g]	23,98	25,84	21,10
Probe	$m_1 = (m_1 + m_B) - m_B$ [g]	13,24	13,52	13,52
Probe geglüht + Behälter	$m_2 + m_B$ [g]	34,72	37,11	32,49
Glühverlust (Fraktion < 2 mm)	$m_G = (m_1 + m_B) - (m_2 + m_B)$ [g]	2,50	2,25	2,13
Glühverlust (Fraktion < 2 mm)	$G_1 = m_G / m_1 * 100$ [%]	18,9	16,6	15,8
Mittelwert (Fraktion < 2 mm)	$G_{<2} = (G_1 + G_2 + G_3) / 3$ [%]	17,1		
Mittelwert (Gesamtfraktion)	$G_G = G_{<2} \times (100 - A_{>2}) / 100$ [%]	16,5		
Projektleiter: <u>Armin Scheday</u>				

EXCEL-Auswertung	Glühverlust gemäß DIN 18128:2002-12		EX-KP-DIN 18128-GL	
			Revision B - Stand 2025-02-13	
Projekt: Ausbau der OD Achsheim - Kanal und Wasserleitungsarbeiten				
Projekt-Nr.: B241174		Auftraggeber: Gemeinde Langweid am Lech		
Probenbezeichnung: B241174-SDB11-4,00m				
Entnahmestelle: SDB 11		entnommen am: 09.-15.12.2025		durch: RH
Entnahmetiefe: 3,60 - 4,00 m		ausgeführt am: 12.01.2026		durch: ML
Bodenart: T,s,o		Bemerkungen: Austritt von Kristallwasser möglich (quellfähige Tonminerale) Verglühen von Kalk möglich (kalkhaltiges Material)		
Bodengruppe:				
Wassergehalt: 82,3 %	Glühdauer: 6 h	Glühtemperatur: 550 °C	Massenanteil > 2 mm: 0,0 %	
Versuch-Nr.		1	2	3
Behälter-Nr.		21	19	17
Probe + Behälter	$m_1 + m_B$ [g]	46,84	45,07	44,23
Behälter	m_B [g]	35,34	32,74	34,21
Probe	$m_1 = (m_1 + m_B) - m_B$ [g]	11,50	12,33	10,02
Probe geglüht + Behälter	$m_2 + m_B$ [g]	45,40	43,38	42,75
Glühverlust (Fraktion < 2 mm)	$m_G = (m_1 + m_B) - (m_2 + m_B)$ [g]	1,44	1,69	1,48
Glühverlust (Fraktion < 2 mm)	$G_1 = m_G / m_1 * 100$ [%]	12,5	13,7	14,8
Mittelwert (Fraktion < 2 mm)	$G_{<2} = (G_1 + G_2 + G_3) / 3$ [%]	13,7		
Mittelwert (Gesamtfraktion)	$G_G = G_{<2} \times (100 - A_{>2}) / 100$ [%]	13,7		
Projektleiter: <u>Armin Scheday</u>				

ANLAGE (6)

Chemische Laborversuchsergebnisse

Zuordnungswerte Feststoff und Eluat für Boden nach Verfüll-Leitfaden Tabelle 1 und 2												
B241174 - Ausbau der OD Achsheim, Kanal- und Wasserleitungsarbeiten												
Probenbezeichnung Aufschluss		SDB 1 - EP 2 0,1 - 0,7 m	SDB 2 - EP 2 0,13 - 0,5 m	SDB 3 - EP 2 0,1 - 0,7 m	SDB 4 - EP 2 0,1 - 0,8 m	SDB 5 - EP 2 0,07 - 0,6 m	Zuordnungswerte nach Verfüll-Leitfaden*					
							Z0			Z1.1	Z1.2	Z2
Bodenansprache nach DIN EN ISO 14688-1		A (G, s, u')	A (G, s, u')	A (G, s, u')	A (G, s, u')	A (G, s, u')	Sand	(Lehm) / Schluff	Ton			
Bodenart	nach KA5	Ss	Ss	Ss	Ss	Ss						
Bodenart-Hauptgruppe		Sand	Sand	Sand	Sand	Sand						
Entnahmedatum		11.12.2025	11.12.2025	15.12.2025	15.12.2025	15.12.2025						

Feststoff-Parameter	Einheit						Zuordnungswerte nach Verfüll-Leitfaden*						Einheit
Trockensubstanz	%	93,6	95,2	96,1	94,8	95,2							
Fraktion < 2 mm	%	26	20	19	21	33							
TOC	%												
Cyanid ges.	mg/kg	<0,3	<0,3	<0,3	<0,3	<0,3	1	1	1	10	30	100	mg/kg
EOX	mg/kg	<1,0	<1,0	<1,0	<1,0	<1,0	1	1	1	3	10	15	mg/kg
Arsen	mg/kg	<4,0	<4,0	4,2	<4,0	<4,0	20	20	20	30	50	150	mg/kg
Blei	mg/kg	<4,0	6,2	4,4	<4,0	<4,0	40	70	100	140	300	1000	mg/kg
Cadmium	mg/kg	0,8	<0,2	<0,2	<0,2	0,4	0,4	1	1,5	2	3	10	mg/kg
Chrom	mg/kg	6,4	6,8	6	5,8	6,1	30	60	100	120	200	600	mg/kg
Kupfer	mg/kg	9,9	8,4	8,5	6,6	10	20	40	60	80	200	600	mg/kg
Nickel	mg/kg	6,9	6,8	6,4	6,3	6,8	15	50	70	100	200	600	mg/kg
Quecksilber	mg/kg	<0,05	<0,05	<0,05	<0,05	<0,05	0,1	0,5	1	1	3	10	mg/kg
Zink	mg/kg	12,1	13,2	11,3	12,7	12,4	60	150	200	300	500	1500	mg/kg
Kohlenwasserstoffe	mg/kg	<50	<50	<50	<50	<50	100	100	100	300	500	1000	mg/kg
Benzo-(a)-Pyren	mg/kg	<0,05	<0,05	<0,05	<0,05	<0,05	<0,3	<0,3	<0,3	<0,3	<1	<1	mg/kg
PAK-Summe	mg/kg	n.b.	n.b.	n.b.	n.b.	n.b.	3	3	3	5	15	20	mg/kg
PCB-Summe	mg/kg	n.b.	n.b.	n.b.	n.b.	n.b.	0,05	0,05	0,05	0,1	0,5	1	mg/kg

Eluat-Parameter	Einheit						Zuordnungswerte nach Verfüll-Leitfaden*				Einheit
pH-Wert	--	9,7 ¹⁾	9,6 ¹⁾	9,8 ¹⁾	9,6 ¹⁾	9,6 ¹⁾	6,5-9	6,5-9	6-12	5,5-12	--
el. Leitfähigkeit	µS/cm	58	77	159	99	127	500	500/2000**	1000/2500**	1500/3000**	µS/cm
Chlorid	mg/l	<2,0	3	21	8,8	15	250	250	250	250	mg/l
Sulfat	mg/l	<2,0	<2	<2,0	<2,0	15	250	250	250/300**	250/600**	mg/l
Phenolindex	mg/l	<0,01	<0,01	<0,01	<0,01	<0,01	10	10	50	100	µg/l
Cyanide ges.	mg/l	<0,005	<0,005	<0,005	<0,005	<0,005	10	10	50	100	µg/l
Arsen	mg/l	<0,005	<0,005	<0,005	<0,005	0,014	10	10	40	60	µg/l
Blei	mg/l	<0,001	<0,001	<0,001	<0,001	0,011	20	25	100	200	µg/l
Cadmium	mg/l	<0,0005	<0,0005	<0,0005	<0,0005	<0,0005	2	2	5	10	µg/l
Chrom	mg/l	<0,001	<0,001	<0,001	0,002	0,002	15	30/50**	75	150	µg/l
Kupfer	mg/l	<0,005	<0,005	<0,005	<0,005	0,026	50	50	150	300	µg/l
Nickel	mg/l	<0,005	<0,005	<0,005	<0,005	<0,005	40	50	150	200	µg/l
Quecksilber	mg/l	<0,0002	<0,0002	<0,0002	<0,0002	<0,0002	0,2	0,2/0,5**	1	2	µg/l
Zink	mg/l	<0,05	<0,05	<0,05	<0,05	<0,05	100	100	300	600	µg/l
DOC	mg/l										

Einstufung nach Verfüll-Leitfaden	Z1.1	Z0	Z0	Z0	Z1.2
-----------------------------------	------	----	----	----	------

* Leitfaden zur Verfüllung von Gruben und Brüchen sowie Tagebauen, Anlage 2, Tabelle 1+2

** Im Rahmen der erlaubten Verfüllung als Bauschutt ist eine Überschreitung der Zuordnungswerte bis zu den jew. höheren Werten zulässig.

¹⁾ erhöhte pH-Werte stellen für sich allein betrachtet kein Kriterium für eine Einordnung in eine höhere Zuordnungsklasse dar (insbesondere bei kiesigen Böden)

Zuordnungswerte Feststoff und Eluat für Boden nach Verfüll-Leitfaden Tabelle 1 und 2											
B241174 - Ausbau der OD Achsheim, Kanal- und Wasserleitungsarbeiten											
Probenbezeichnung Aufschluss		SDB 6 - EP 2 0,08 - 0,8 m	SDB 7 - EP 2 0,08 - 0,8 m	SDB 8 - EP 2 0,2 - 0,5 m	SDB 9 - EP 1 0,0 - 0,5 m	SDB 10 - EP 2 0,6 - 1,0 m	Zuordnungswerte nach Verfüll-Leitfaden*				
							Z0			Z1.1	Z1.2
Bodenansprache nach DIN EN ISO 14688-1		A (G, s*, u')	A (G, s, u')	A (U, s*, g, h')	A (G, s, u, h')	A (S, g, u)					
Bodenart	nach KA5	Ss	Ss	Ls3	Sl2	Sl2					
Bodenart-Hauptgruppe		Sand	Sand	Schluff	Sand	Sand					
Entnahmedatum		09.12.2025	09.12.2025	11.12.2025	10.12.2025	10.12.2025					

Feststoff-Parameter	Einheit						Zuordnungswerte nach Verfüll-Leitfaden*						Einheit
Trockensubstanz	%	94,7	93,5	80,6	86,7	91,5							
Fraktion < 2 mm	%	43	22	67	38	25							
TOC	%												
Cyanid ges.	mg/kg	<0,3	<0,3	0,5	0,6	<0,3	1	1	1	10	30	100	mg/kg
EOX	mg/kg	<1,0	<1,0	<1,0	<1,0	<1,0	1	1	1	3	10	15	mg/kg
Arsen	mg/kg	<4,0	<4,0	10	6,6	13	20	20	20	30	50	150	mg/kg
Blei	mg/kg	<4,0	<4,0	65	13	14	40	70	100	140	300	1000	mg/kg
Cadmium	mg/kg	<0,2	<0,2	0,2	1,4	<0,2	0,4	1	1,5	2	3	10	mg/kg
Chrom	mg/kg	6,8	5,3	17	17	14	30	60	100	120	200	600	mg/kg
Kupfer	mg/kg	6	7,9	16	12	10	20	40	60	80	200	600	mg/kg
Nickel	mg/kg	7	6,4	19	15	15	15	50	70	100	200	600	mg/kg
Quecksilber	mg/kg	<0,05	<0,05	0,11	0,06	0,07	0,1	0,5	1	1	3	10	mg/kg
Zink	mg/kg	12,9	12,2	75,6	45,6	42,1	60	150	200	300	500	1500	mg/kg
Kohlenwasserstoffe	mg/kg	<50	<50	<50	<50	<50	100	100	100	300	500	1000	mg/kg
Benzo-(a)-Pyren	mg/kg	<0,05	<0,05	<0,05	<0,05	<0,05	<0,3	<0,3	<0,3	<0,3	<1	<1	mg/kg
PAK-Summe	mg/kg	n.b.	n.b.	n.b.	n.b.	0,25	3	3	3	5	15	20	mg/kg
PCB-Summe	mg/kg	n.b.	n.b.	n.b.	n.b.	n.b.	0,05	0,05	0,05	0,1	0,5	1	mg/kg

Eluat-Parameter	Einheit						Zuordnungswerte nach Verfüll-Leitfaden*				Einheit
pH-Wert	--	9,9 ¹⁾	9,3 ¹⁾	8,4	8,6	8,4	6,5-9	6,5-9	6-12	5,5-12	--
el. Leitfähigkeit	µS/cm	133	76	88	91	64	500	500/2000**	1000/2500**	1500/3000**	µS/cm
Chlorid	mg/l	11	2,4	<2,0	<2,0	<2,0	250	250	250	250	mg/l
Sulfat	mg/l	2,1	<2	5,6	<2,0	<2,0	250	250	250/300**	250/600**	mg/l
Phenolindex	mg/l	<0,01	<0,01	<0,01	<0,01	<0,01	10	10	50	100	µg/l
Cyanide ges.	mg/l	<0,005	<0,005	<0,005	<0,005	<0,005	10	10	50	100	µg/l
Arsen	mg/l	0,006	0,005	0,008	<0,005	<0,005	10	10	40	60	µg/l
Blei	mg/l	0,002	<0,001	0,002	<0,001	<0,001	20	25	100	200	µg/l
Cadmium	mg/l	<0,0005	<0,0005	<0,0005	<0,0005	<0,0005	2	2	5	10	µg/l
Chrom	mg/l	<0,001	0,002	<0,001	0,002	0,002	15	30/50**	75	150	µg/l
Kupfer	mg/l	<0,005	<0,005	<0,005	<0,005	<0,005	50	50	150	300	µg/l
Nickel	mg/l	<0,005	<0,005	<0,005	<0,005	<0,005	40	50	150	200	µg/l
Quecksilber	mg/l	<0,0002	<0,0002	<0,0002	<0,0002	<0,0002	0,2	0,2/0,5**	1	2	µg/l
Zink	mg/l	<0,05	<0,05	<0,05	<0,05	<0,05	100	100	300	600	µg/l
DOC	mg/l										

Einstufung nach Verfüll-Leitfaden	Z0	Z0	Z0	Z1.1	Z0
-----------------------------------	----	----	----	------	----

* Leitfaden zur Verfüllung von Gruben und Brüchen sowie Tagebauen, Anlage 2, Tabelle 1+2

** Im Rahmen der erlaubten Verfüllung als Bauschutt ist eine Überschreitung der Zuordnungswerte bis zu den jew. höheren Werten zulässig.

¹⁾ erhöhte pH-Werte stellen für sich allein betrachtet kein Kriterium für eine Einordnung in eine höhere Zuordnungs-kategorie dar (insbesondere bei kiesigen Böden)

Zuordnungswerte Feststoff und Eluat für Boden nach Verfüll-Leitfaden Tabelle 1 und 2									
B241174 - Ausbau der OD Achsheim, Kanal- und Wasserleitungsarbeiten									
Probenbezeichnung		SDB 11 - EP 1				Zuordnungswerte nach Verfüll-Leitfaden*			
Aufschluss		0,0 - 0,6 m				Z0			
Bodenansprache nach DIN EN ISO 14688-1		A (G, s'-s, u', h')				Sand	(Lehm) / Schluff	Ton	Z1.1
Bodenart	nach	Ss							Z1.2
Bodenart-Hauptgruppe	KA5	Sand							
Entnahmedatum		10.12.2025							Z2

Feststoff-Parameter	Einheit					Zuordnungswerte nach Verfüll-Leitfaden*						Einheit
Trockensubstanz	%	94,9										
Fraktion < 2 mm	%	19										
TOC	%											
Cyanid ges.	mg/kg	<0,3				1	1	1	10	30	100	mg/kg
EOX	mg/kg	<1,0				1	1	1	3	10	15	mg/kg
Arsen	mg/kg	8,6				20	20	20	30	50	150	mg/kg
Blei	mg/kg	12				40	70	100	140	300	1000	mg/kg
Cadmium	mg/kg	<0,2				0,4	1	1,5	2	3	10	mg/kg
Chrom	mg/kg	16				30	60	100	120	200	600	mg/kg
Kupfer	mg/kg	9,9				20	40	60	80	200	600	mg/kg
Nickel	mg/kg	15				15	50	70	100	200	600	mg/kg
Quecksilber	mg/kg	<0,05				0,1	0,5	1	1	3	10	mg/kg
Zink	mg/kg	37,2				60	150	200	300	500	1500	mg/kg
Kohlenwasserstoffe	mg/kg	<50				100	100	100	300	500	1000	mg/kg
Benzo-(a)-Pyren	mg/kg	<0,05				<0,3	<0,3	<0,3	<0,3	<1	<1	mg/kg
PAK-Summe	mg/kg	0,21				3	3	3	5	15	20	mg/kg
PCB-Summe	mg/kg	n.b.				0,05	0,05	0,05	0,1	0,5	1	mg/kg

Eluat-Parameter	Einheit					Zuordnungswerte nach Verfüll-Leitfaden*				Einheit
pH-Wert	--	8,4				6,5-9	6,5-9	6-12	5,5-12	--
el. Leitfähigkeit	µS/cm	79				500	500/2000**	1000/2500**	1500/3000**	µS/cm
Chlorid	mg/l	<2,0				250	250	250	250	mg/l
Sulfat	mg/l	3,5				250	250	250/300**	250/600**	mg/l
Phenolindex	mg/l	<0,01				10	10	50	100	µg/l
Cyanide ges.	mg/l	<0,005				10	10	50	100	µg/l
Arsen	mg/l	<0,005				10	10	40	60	µg/l
Blei	mg/l	<0,001				20	25	100	200	µg/l
Cadmium	mg/l	<0,0005				2	2	5	10	µg/l
Chrom	mg/l	<0,001				15	30/50**	75	150	µg/l
Kupfer	mg/l	<0,005				50	50	150	300	µg/l
Nickel	mg/l	<0,005				40	50	150	200	µg/l
Quecksilber	mg/l	<0,0002				0,2	0,2/0,5**	1	2	µg/l
Zink	mg/l	<0,05				100	100	300	600	µg/l
DOC	mg/l									

Einstufung nach Verfüll-Leitfaden	Z0				
-----------------------------------	----	--	--	--	--

* Leitfaden zur Verfüllung von Gruben und Brüchen sowie Tagebauen, Anlage 2, Tabelle 1+2

** Im Rahmen der erlaubten Verfüllung als Bauschutt ist eine Überschreitung der Zuordnungswerte bis zu den jew. höheren Werten zulässig.

AGROLAB Labor GmbH, Dr-Pauling-Str.3, 84079 Bruckberg

CRYSTAL GEOTECHNIK GMBH
HOFSTATTSTR. 28
86919 UTTING

Datum 21.01.2026
Kundennr. 4100010502

PRÜFBERICHT

Diese Version ersetzt die vorherige Prüfberichtsversion des Auftrags 3796342, die hiermit ihre Gültigkeit verliert. Die ggf. hinter dem Schrägstrich der Analysennummer(n) berichtete Zahl kennzeichnet die von der Änderung betroffene(n) Probe(n).

Prüfberichtsversion **2**
Auftrag **3796342 B241174 Ausbau der OD Achsheim**
Analysennr. **483324 Mineralisch/Anorganisches Material**
Probeneingang **19.12.2025**
Probenahme **09.-15.12.25**
Probenehmer **keine Angabe des Kunden**
Kunden-Probenbezeichnung **B241174-SDB1-0,10m**

Einheit Ergebnis Best.-Gr. Methode

Feststoff

Analyse in der Gesamtfraktion					DIN 19747 : 2009-07
Grobe Vorzerkleinerung des Probenmaterials		°			DIN 19747 : 2009-07
Masse Laborprobe	kg	°	1,5	0,01	DIN 19747 : 2009-07
Trockensubstanz	%	°	99,7	0,1	DIN EN 14346 : 2007-03, Verfahren A
Naphthalin	mg/kg		0,08	0,05	DIN ISO 18287 : 2006-05
Acenaphthylen	mg/kg		0,19	0,05	DIN ISO 18287 : 2006-05
Acenaphthen	mg/kg		0,09	0,05	DIN ISO 18287 : 2006-05
Fluoren	mg/kg		<0,05	0,05	DIN ISO 18287 : 2006-05
Phenanthren	mg/kg		0,39	0,05	DIN ISO 18287 : 2006-05
Anthracen	mg/kg		0,08	0,05	DIN ISO 18287 : 2006-05
Fluoranthren	mg/kg		0,77	0,05	DIN ISO 18287 : 2006-05
Pyren	mg/kg		0,98	0,05	DIN ISO 18287 : 2006-05
Benzo(a)anthracen	mg/kg		0,11	0,05	DIN ISO 18287 : 2006-05
Chrysen	mg/kg		0,26	0,05	DIN ISO 18287 : 2006-05
Benzo(b)fluoranthren	mg/kg		0,37	0,05	DIN ISO 18287 : 2006-05
Benzo(k)fluoranthren	mg/kg		0,08	0,05	DIN ISO 18287 : 2006-05
Benzo(a)pyren	mg/kg		0,20	0,05	DIN ISO 18287 : 2006-05
Dibenz(ah)anthracen	mg/kg		<0,10^{m)}	0,1	DIN ISO 18287 : 2006-05
Benzo(ghi)perylene	mg/kg		0,31	0,05	DIN ISO 18287 : 2006-05
Indeno(1,2,3-cd)pyren	mg/kg		0,14	0,05	DIN ISO 18287 : 2006-05
PAK-Summe (nach EPA)	mg/kg		4,1^{x)}		Berechnung aus Messwerten der Einzelparameter

Eluat

Eluaterstellung					DIN EN 12457-4 : 2003-01
Temperatur Eluat	°C		21,3	0	DIN 38404-4 : 1976-12
pH-Wert			10,1	0	DIN EN ISO 10523 : 2012-04
elektrische Leitfähigkeit	µS/cm		59	10	DIN EN 27888 : 1993-11
Phenolindex	mg/l		<0,01	0,01	DIN EN ISO 14402 : 1999-12 (H 37) Verfahren nach Abschnitt 4

^{x)} Einzelwerte, die die Nachweis- oder Bestimmungsgrenze unterschreiten, wurden nicht berücksichtigt.

^{m)} Die Nachweis-, bzw. Bestimmungsgrenze musste erhöht werden, da Matrixeffekte bzw. Substanzüberlagerungen eine Quantifizierung erschweren.

Erläuterung: Das Zeichen "<" oder n.b. in der Spalte Ergebnis bedeutet, der betreffende Parameter ist bei nebenstehender Bestimmungsgrenze nicht quantifizierbar.

Die Analysenwerte der Feststoffparameter beziehen sich auf die Trockensubstanz, bei den mit ° gekennzeichneten Parametern auf die Originalsubstanz.



Datum 21.01.2026
Kundennr. 4100010502

PRÜFBERICHT

Prüfberichtsversion **2**
Auftrag **3796342 B241174 Ausbau der OD Achsheim**
Analysennr. **483324 Mineralisch/Anorganisches Material**
Kunden-Probenbezeichnung **B241174-SDB1-0,10m**

Für die Messung nach DIN EN 38404-4 : 1976-12 wurde das erstellte Eluat/Perkolat nicht stabilisiert.

Für die Messung nach DIN EN ISO 10523 : 2012-04 wurde das erstellte Eluat/Perkolat bis zur weiteren Bearbeitung im Dunkeln gekühlt aufbewahrt.

Für die Messung nach DIN EN 27888 : 1993-11 wurde das erstellte Eluat/Perkolat bis zur Messung im Dunkeln gekühlt aufbewahrt.

Beginn der Prüfungen: 22.12.2025

Ende der Prüfungen: 30.12.2025

Die Ergebnisse beziehen sich ausschließlich auf die geprüften Gegenstände. In Fällen, wo das Prüflabor nicht für die Probenahme verantwortlich war, gelten die berichteten Ergebnisse für die Proben wie erhalten. Das Laboratorium ist nicht für die vom Kunden bereitgestellten Informationen verantwortlich. Die ggf. im vorliegenden Prüfbericht dargestellten Kundeninformationen unterliegen nicht der Akkreditierung des Laboratoriums und können sich auf die Validität der Prüfergebnisse auswirken. Die auszugsweise Vervielfältigung des Berichts ohne unsere schriftliche Genehmigung ist nicht zulässig.

AGROLAB Labor GmbH, Christian Reutemann, Tel. 08765/93996-500
serviceteam2.bruckberg@agrolab.de
Kundenbetreuung

Die in diesem Dokument berichteten Verfahren sind gemäß DIN EN ISO/IEC 17025:2018 akkreditiert. Ausschließlich nicht akkreditierte Verfahren sind mit dem Symbol "*" gekennzeichnet.

AGROLAB Labor GmbH, Dr-Pauling-Str.3, 84079 Bruckberg

CRYSTAL GEOTECHNIK GMBH
HOFSTATTSTR. 28
86919 UTTING

Datum 21.01.2026
Kundennr. 4100010502

PRÜFBERICHT

Diese Version ersetzt die vorherige Prüfberichtsversion des Auftrags 3796342, die hiermit ihre Gültigkeit verliert. Die ggf. hinter dem Schrägstrich der Analysennummer(n) berichtete Zahl kennzeichnet die von der Änderung betroffene(n) Probe(n).

Prüfberichtsversion **2**
Auftrag **3796342 B241174 Ausbau der OD Achsheim**
Analysennr. **483326 Mineralisch/Anorganisches Material**
Probeneingang **19.12.2025**
Probenahme **09.-15.12.25**
Probenehmer **keine Angabe des Kunden**
Kunden-Probenbezeichnung **B241174-SDB2-0,13m**

Einheit Ergebnis Best.-Gr. Methode

Feststoff

Analyse in der Gesamtfraction					DIN 19747 : 2009-07
Grobe Vorzerkleinerung des Probenmaterials		°			DIN 19747 : 2009-07
Masse Laborprobe	kg	°	2,3	0,01	DIN 19747 : 2009-07
Trockensubstanz	%	°	99,1	0,1	DIN EN 14346 : 2007-03, Verfahren A
Naphthalin	mg/kg		<0,05	0,05	DIN ISO 18287 : 2006-05
Acenaphthylen	mg/kg		<0,05	0,05	DIN ISO 18287 : 2006-05
Acenaphthen	mg/kg		0,09	0,05	DIN ISO 18287 : 2006-05
Fluoren	mg/kg		<0,05	0,05	DIN ISO 18287 : 2006-05
Phenanthren	mg/kg		0,20	0,05	DIN ISO 18287 : 2006-05
Anthracen	mg/kg		<0,05	0,05	DIN ISO 18287 : 2006-05
Fluoranthren	mg/kg		0,50	0,05	DIN ISO 18287 : 2006-05
Pyren	mg/kg		0,74	0,05	DIN ISO 18287 : 2006-05
Benzo(a)anthracen	mg/kg		0,06	0,05	DIN ISO 18287 : 2006-05
Chrysen	mg/kg		0,18	0,05	DIN ISO 18287 : 2006-05
Benzo(b)fluoranthren	mg/kg		0,24	0,05	DIN ISO 18287 : 2006-05
Benzo(k)fluoranthren	mg/kg		0,11	0,05	DIN ISO 18287 : 2006-05
Benzo(a)pyren	mg/kg		0,18	0,05	DIN ISO 18287 : 2006-05
Dibenz(ah)anthracen	mg/kg		0,07	0,05	DIN ISO 18287 : 2006-05
Benzo(ghi)perylene	mg/kg		0,28	0,05	DIN ISO 18287 : 2006-05
Indeno(1,2,3-cd)pyren	mg/kg		0,13	0,05	DIN ISO 18287 : 2006-05
PAK-Summe (nach EPA)	mg/kg		2,8 x)		Berechnung aus Messwerten der Einzelparameter

Eluat

Eluaterstellung					DIN EN 12457-4 : 2003-01
Temperatur Eluat	°C		20,5	0	DIN 38404-4 : 1976-12
pH-Wert			9,7	0	DIN EN ISO 10523 : 2012-04
elektrische Leitfähigkeit	µS/cm		69	10	DIN EN 27888 : 1993-11
Phenolindex	mg/l		<0,01	0,01	DIN EN ISO 14402 : 1999-12 (H 37) Verfahren nach Abschnitt 4

x) Einzelwerte, die die Nachweis- oder Bestimmungsgrenze unterschreiten, wurden nicht berücksichtigt.

Erläuterung: Das Zeichen "<" oder n.b. in der Spalte Ergebnis bedeutet, der betreffende Parameter ist bei nebenstehender Bestimmungsgrenze nicht quantifizierbar.

Die Analysenwerte der Feststoffparameter beziehen sich auf die Trockensubstanz, bei den mit ° gekennzeichneten Parametern auf die Originalsubstanz.

Für die Messung nach DIN EN 38404-4 : 1976-12 wurde das erstellte Eluat/Perkolat nicht stabilisiert.

Seite 1 von 2

AGROLAB Labor GmbH

Dr.-Pauling-Str. 3, 84079 Bruckberg, Germany
Fax: +49 (08765) 93996-28
www.agrolab.de



AGROLAB GROUP

Your labs. Your service.

Datum 21.01.2026
Kundennr. 4100010502

PRÜFBERICHT

Prüfberichtsversion **2**
Auftrag **3796342 B241174 Ausbau der OD Achsheim**
Analysennr. **483326 Mineralisch/Anorganisches Material**
Kunden-Probenbezeichnung **B241174-SDB2-0,13m**

Für die Messung nach DIN EN ISO 10523 : 2012-04 wurde das erstellte Eluat/Perkolat bis zur weiteren Bearbeitung im Dunkeln gekühlt aufbewahrt.

Für die Messung nach DIN EN 27888 : 1993-11 wurde das erstellte Eluat/Perkolat bis zur Messung im Dunkeln gekühlt aufbewahrt.

Beginn der Prüfungen: 22.12.2025

Ende der Prüfungen: 30.12.2025

Die Ergebnisse beziehen sich ausschließlich auf die geprüften Gegenstände. In Fällen, wo das Prüflabor nicht für die Probenahme verantwortlich war, gelten die berichteten Ergebnisse für die Proben wie erhalten. Das Laboratorium ist nicht für die vom Kunden bereitgestellten Informationen verantwortlich. Die ggf. im vorliegenden Prüfbericht dargestellten Kundeninformationen unterliegen nicht der Akkreditierung des Laboratoriums und können sich auf die Validität der Prüfergebnisse auswirken. Die auszugsweise Vervielfältigung des Berichts ohne unsere schriftliche Genehmigung ist nicht zulässig.

AGROLAB Labor GmbH, Christian Reutemann, Tel. 08765/93996-500
serviceteam2.bruckberg@agrolab.de
Kundenbetreuung

Die in diesem Dokument berichteten Verfahren sind gemäß DIN EN ISO/IEC 17025:2018 akkreditiert. Ausschließlich nicht akkreditierte Verfahren sind mit dem Symbol "*" gekennzeichnet.

AG Landshut
HRB 7131
Ust/VAT-Id-Nr.:
DE 128 944 188

Geschäftsführer
Dr. Carlo C. Peich
Dr. Paul Wimmer
Dr. Torsten Zurmühl





AGROLAB Labor GmbH, Dr-Pauling-Str.3, 84079 Bruckberg

CRYSTAL GEOTECHNIK GMBH
HOFSTATTSTR. 28
86919 UTTING

Datum 21.01.2026
Kundennr. 4100010502

PRÜFBERICHT

Diese Version ersetzt die vorherige Prüfberichtsversion des Auftrags 3796342, die hiermit ihre Gültigkeit verliert. Die ggf. hinter dem Schrägstrich der Analysennummer(n) berichtete Zahl kennzeichnet die von der Änderung betroffene(n) Probe(n).

Prüfberichtsversion **2**
Auftrag **3796342 B241174 Ausbau der OD Achsheim**
Analysennr. **483327 Mineralisch/Anorganisches Material**
Probeneingang **19.12.2025**
Probenahme **09.-15.12.25**
Probenehmer **keine Angabe des Kunden**
Kunden-Probenbezeichnung **B241174-SDB4-0,10m**

Einheit Ergebnis Best.-Gr. Methode

Feststoff

Analyse in der Gesamtfraction					DIN 19747 : 2009-07
Grobe Vorzerkleinerung des Probenmaterials		°			DIN 19747 : 2009-07
Masse Laborprobe	kg	°	1,8	0,01	DIN 19747 : 2009-07
Trockensubstanz	%	°	99,0	0,1	DIN EN 14346 : 2007-03, Verfahren A
Naphthalin	mg/kg		0,05	0,05	DIN ISO 18287 : 2006-05
Acenaphthylen	mg/kg		<0,05	0,05	DIN ISO 18287 : 2006-05
Acenaphthen	mg/kg		<0,05	0,05	DIN ISO 18287 : 2006-05
Fluoren	mg/kg		<0,05	0,05	DIN ISO 18287 : 2006-05
Phenanthren	mg/kg		0,12	0,05	DIN ISO 18287 : 2006-05
Anthracen	mg/kg		<0,05	0,05	DIN ISO 18287 : 2006-05
Fluoranthren	mg/kg		0,31	0,05	DIN ISO 18287 : 2006-05
Pyren	mg/kg		0,43	0,05	DIN ISO 18287 : 2006-05
Benzo(a)anthracen	mg/kg		<0,05	0,05	DIN ISO 18287 : 2006-05
Chrysen	mg/kg		0,07	0,05	DIN ISO 18287 : 2006-05
Benzo(b)fluoranthren	mg/kg		0,17	0,05	DIN ISO 18287 : 2006-05
Benzo(k)fluoranthren	mg/kg		<0,05	0,05	DIN ISO 18287 : 2006-05
Benzo(a)pyren	mg/kg		0,13	0,05	DIN ISO 18287 : 2006-05
Dibenz(ah)anthracen	mg/kg		<0,05	0,05	DIN ISO 18287 : 2006-05
Benzo(ghi)perylene	mg/kg		0,25	0,05	DIN ISO 18287 : 2006-05
Indeno(1,2,3-cd)pyren	mg/kg		0,10	0,05	DIN ISO 18287 : 2006-05
PAK-Summe (nach EPA)	mg/kg		1,6 x)		Berechnung aus Messwerten der Einzelparameter

Eluat

Eluaterstellung					DIN EN 12457-4 : 2003-01
Temperatur Eluat	°C		20,3	0	DIN 38404-4 : 1976-12
pH-Wert			9,8	0	DIN EN ISO 10523 : 2012-04
elektrische Leitfähigkeit	µS/cm		64	10	DIN EN 27888 : 1993-11
Phenolindex	mg/l		<0,01	0,01	DIN EN ISO 14402 : 1999-12 (H 37) Verfahren nach Abschnitt 4

x) Einzelwerte, die die Nachweis- oder Bestimmungsgrenze unterschreiten, wurden nicht berücksichtigt.

Erläuterung: Das Zeichen "<" oder n.b. in der Spalte Ergebnis bedeutet, der betreffende Parameter ist bei nebenstehender Bestimmungsgrenze nicht quantifizierbar.

Die Analysenwerte der Feststoffparameter beziehen sich auf die Trockensubstanz, bei den mit ° gekennzeichneten Parametern auf die Originalsubstanz.

Für die Messung nach DIN EN 38404-4 : 1976-12 wurde das erstellte Eluat/Perkolat nicht stabilisiert.

Seite 1 von 2

AGROLAB Labor GmbH

Dr.-Pauling-Str. 3, 84079 Bruckberg, Germany
Fax: +49 (08765) 93996-28
www.agrolab.de



AGROLAB GROUP

Your labs. Your service.

Datum 21.01.2026

Kundennr. 4100010502

PRÜFBERICHT

Prüfberichtsversion

2

Auftrag

3796342 B241174 Ausbau der OD Achsheim

Analysennr.

483327 Mineralisch/Anorganisches Material

Kunden-Probenbezeichnung

B241174-SDB4-0,10m

Für die Messung nach DIN EN ISO 10523 : 2012-04 wurde das erstellte Eluat/Perkolat bis zur weiteren Bearbeitung im Dunkeln gekühlt aufbewahrt.

Für die Messung nach DIN EN 27888 : 1993-11 wurde das erstellte Eluat/Perkolat bis zur Messung im Dunkeln gekühlt aufbewahrt.

Beginn der Prüfungen: 22.12.2025

Ende der Prüfungen: 30.12.2025

Die Ergebnisse beziehen sich ausschließlich auf die geprüften Gegenstände. In Fällen, wo das Prüflabor nicht für die Probenahme verantwortlich war, gelten die berichteten Ergebnisse für die Proben wie erhalten. Das Laboratorium ist nicht für die vom Kunden bereitgestellten Informationen verantwortlich. Die ggf. im vorliegenden Prüfbericht dargestellten Kundeninformationen unterliegen nicht der Akkreditierung des Laboratoriums und können sich auf die Validität der Prüfergebnisse auswirken. Die auszugsweise Vervielfältigung des Berichts ohne unsere schriftliche Genehmigung ist nicht zulässig.

AGROLAB Labor GmbH, Christian Reutemann, Tel. 08765/93996-500

serviceteam2.bruckberg@agrolab.de

Kundenbetreuung

Die in diesem Dokument berichteten Verfahren sind gemäß DIN EN ISO/IEC 17025:2018 akkreditiert. Ausschließlich nicht akkreditierte Verfahren sind mit dem Symbol "*" gekennzeichnet.

AG Landshut
HRB 7131
Ust/VAT-Id-Nr.:
DE 128 944 188

Geschäftsführer
Dr. Carlo C. Peich
Dr. Paul Wimmer
Dr. Torsten Zurmühl





AGROLAB Labor GmbH, Dr-Pauling-Str.3, 84079 Bruckberg

CRYSTAL GEOTECHNIK GMBH
HOFSTATTSTR. 28
86919 UTTING

Datum 21.01.2026
Kundennr. 4100010502

PRÜFBERICHT

Diese Version ersetzt die vorherige Prüfberichtsversion des Auftrags 3796342, die hiermit ihre Gültigkeit verliert. Die ggf. hinter dem Schrägstrich der Analysennummer(n) berichtete Zahl kennzeichnet die von der Änderung betroffene(n) Probe(n).

Prüfberichtsversion **2**
Auftrag **3796342 B241174 Ausbau der OD Achsheim**
Analysennr. **483328 Mineralisch/Anorganisches Material**
Probeneingang **19.12.2025**
Probenahme **09.-15.12.25**
Probenehmer **keine Angabe des Kunden**
Kunden-Probenbezeichnung **B241174-SDB5-0,07m**

Einheit Ergebnis Best.-Gr. Methode

Feststoff

Analyse in der Gesamtfraction					DIN 19747 : 2009-07
Grobe Vorzerkleinerung des Probenmaterials		°			DIN 19747 : 2009-07
Masse Laborprobe	kg	°	1,1	0,01	DIN 19747 : 2009-07
Trockensubstanz	%	°	99,5	0,1	DIN EN 14346 : 2007-03, Verfahren A
Naphthalin	mg/kg		<0,05	0,05	DIN ISO 18287 : 2006-05
Acenaphthylen	mg/kg		<0,05	0,05	DIN ISO 18287 : 2006-05
Acenaphthen	mg/kg		<0,05	0,05	DIN ISO 18287 : 2006-05
Fluoren	mg/kg		<0,05	0,05	DIN ISO 18287 : 2006-05
Phenanthren	mg/kg		0,08	0,05	DIN ISO 18287 : 2006-05
Anthracen	mg/kg		<0,05	0,05	DIN ISO 18287 : 2006-05
Fluoranthren	mg/kg		0,07	0,05	DIN ISO 18287 : 2006-05
Pyren	mg/kg		0,11	0,05	DIN ISO 18287 : 2006-05
Benzo(a)anthracen	mg/kg		<0,05	0,05	DIN ISO 18287 : 2006-05
Chrysen	mg/kg		<0,05	0,05	DIN ISO 18287 : 2006-05
Benzo(b)fluoranthren	mg/kg		0,08	0,05	DIN ISO 18287 : 2006-05
Benzo(k)fluoranthren	mg/kg		<0,05	0,05	DIN ISO 18287 : 2006-05
Benzo(a)pyren	mg/kg		0,06	0,05	DIN ISO 18287 : 2006-05
Dibenz(ah)anthracen	mg/kg		<0,05	0,05	DIN ISO 18287 : 2006-05
Benzo(ghi)perylene	mg/kg		0,19	0,05	DIN ISO 18287 : 2006-05
Indeno(1,2,3-cd)pyren	mg/kg		0,07	0,05	DIN ISO 18287 : 2006-05
PAK-Summe (nach EPA)	mg/kg		0,66 x)		Berechnung aus Messwerten der Einzelparameter

Eluat

Eluaterstellung					DIN EN 12457-4 : 2003-01
Temperatur Eluat	°C		20,9	0	DIN 38404-4 : 1976-12
pH-Wert			10,0	0	DIN EN ISO 10523 : 2012-04
elektrische Leitfähigkeit	µS/cm		82	10	DIN EN 27888 : 1993-11
Phenolindex	mg/l		<0,01	0,01	DIN EN ISO 14402 : 1999-12 (H 37) Verfahren nach Abschnitt 4

x) Einzelwerte, die die Nachweis- oder Bestimmungsgrenze unterschreiten, wurden nicht berücksichtigt.

Erläuterung: Das Zeichen "<" oder n.b. in der Spalte Ergebnis bedeutet, der betreffende Parameter ist bei nebenstehender Bestimmungsgrenze nicht quantifizierbar.

Die Analysenwerte der Feststoffparameter beziehen sich auf die Trockensubstanz, bei den mit ° gekennzeichneten Parametern auf die Originalsubstanz.

Für die Messung nach DIN EN 38404-4 : 1976-12 wurde das erstellte Eluat/Perkolat nicht stabilisiert.

AGROLAB Labor GmbH

Dr.-Pauling-Str. 3, 84079 Bruckberg, Germany
Fax: +49 (08765) 93996-28
www.agrolab.de



Datum 21.01.2026
Kundennr. 4100010502

PRÜFBERICHT

Prüfberichtsversion **2**
Auftrag **3796342 B241174 Ausbau der OD Achsheim**
Analysennr. **483328 Mineralisch/Anorganisches Material**
Kunden-Probenbezeichnung **B241174-SDB5-0,07m**

Für die Messung nach DIN EN ISO 10523 : 2012-04 wurde das erstellte Eluat/Perkolat bis zur weiteren Bearbeitung im Dunkeln gekühlt aufbewahrt.

Für die Messung nach DIN EN 27888 : 1993-11 wurde das erstellte Eluat/Perkolat bis zur Messung im Dunkeln gekühlt aufbewahrt.

Beginn der Prüfungen: 22.12.2025

Ende der Prüfungen: 30.12.2025

Die Ergebnisse beziehen sich ausschließlich auf die geprüften Gegenstände. In Fällen, wo das Prüflabor nicht für die Probenahme verantwortlich war, gelten die berichteten Ergebnisse für die Proben wie erhalten. Das Laboratorium ist nicht für die vom Kunden bereitgestellten Informationen verantwortlich. Die ggf. im vorliegenden Prüfbericht dargestellten Kundeninformationen unterliegen nicht der Akkreditierung des Laboratoriums und können sich auf die Validität der Prüfergebnisse auswirken. Die auszugsweise Vervielfältigung des Berichts ohne unsere schriftliche Genehmigung ist nicht zulässig.

AGROLAB Labor GmbH, Christian Reutemann, Tel. 08765/93996-500
serviceteam2.bruckberg@agrolab.de
Kundenbetreuung

Die in diesem Dokument berichteten Verfahren sind gemäß DIN EN ISO/IEC 17025:2018 akkreditiert. Ausschließlich nicht akkreditierte Verfahren sind mit dem Symbol "*" gekennzeichnet.

AG Landshut
HRB 7131
Ust/VAT-Id-Nr.:
DE 128 944 188

Geschäftsführer
Dr. Carlo C. Peich
Dr. Paul Wimmer
Dr. Torsten Zurmühl





AGROLAB Labor GmbH, Dr-Pauling-Str.3, 84079 Bruckberg

CRYSTAL GEOTECHNIK GMBH
HOFSTATTSTR. 28
86919 UTTING

Datum 21.01.2026
Kundennr. 4100010502

PRÜFBERICHT

Diese Version ersetzt die vorherige Prüfberichtsversion des Auftrags 3796342, die hiermit ihre Gültigkeit verliert. Die ggf. hinter dem Schrägstrich der Analysennummer(n) berichtete Zahl kennzeichnet die von der Änderung betroffene(n) Probe(n).

Prüfberichtsversion **2**
Auftrag **3796342 B241174 Ausbau der OD Achsheim**
Analysennr. **483329 Mineralisch/Anorganisches Material**
Probeneingang **19.12.2025**
Probenahme **09.-15.12.25**
Probenehmer **keine Angabe des Kunden**
Kunden-Probenbezeichnung **B241174-SDB6-0,08m**

Einheit Ergebnis Best.-Gr. Methode

Feststoff

Analyse in der Gesamtfraction					DIN 19747 : 2009-07
Grobe Vorzerkleinerung des Probenmaterials		°			DIN 19747 : 2009-07
Masse Laborprobe	kg	°	1,3	0,01	DIN 19747 : 2009-07
Trockensubstanz	%	°	99,6	0,1	DIN EN 14346 : 2007-03, Verfahren A
Naphthalin	mg/kg		<0,05	0,05	DIN ISO 18287 : 2006-05
Acenaphthylen	mg/kg		<0,05	0,05	DIN ISO 18287 : 2006-05
Acenaphthen	mg/kg		<0,05	0,05	DIN ISO 18287 : 2006-05
Fluoren	mg/kg		<0,05	0,05	DIN ISO 18287 : 2006-05
Phenanthren	mg/kg		0,15	0,05	DIN ISO 18287 : 2006-05
Anthracen	mg/kg		<0,05	0,05	DIN ISO 18287 : 2006-05
Fluoranthren	mg/kg		0,12	0,05	DIN ISO 18287 : 2006-05
Pyren	mg/kg		0,14	0,05	DIN ISO 18287 : 2006-05
Benzo(a)anthracen	mg/kg		<0,05	0,05	DIN ISO 18287 : 2006-05
Chrysen	mg/kg		<0,05	0,05	DIN ISO 18287 : 2006-05
Benzo(b)fluoranthren	mg/kg		0,07	0,05	DIN ISO 18287 : 2006-05
Benzo(k)fluoranthren	mg/kg		<0,05	0,05	DIN ISO 18287 : 2006-05
Benzo(a)pyren	mg/kg		0,07	0,05	DIN ISO 18287 : 2006-05
Dibenz(ah)anthracen	mg/kg		<0,05	0,05	DIN ISO 18287 : 2006-05
Benzo(ghi)perylene	mg/kg		0,18	0,05	DIN ISO 18287 : 2006-05
Indeno(1,2,3-cd)pyren	mg/kg		0,08	0,05	DIN ISO 18287 : 2006-05
PAK-Summe (nach EPA)	mg/kg		0,81 x)		Berechnung aus Messwerten der Einzelparameter

Eluat

Eluaterstellung					DIN EN 12457-4 : 2003-01
Temperatur Eluat	°C		20,9	0	DIN 38404-4 : 1976-12
pH-Wert			10,1	0	DIN EN ISO 10523 : 2012-04
elektrische Leitfähigkeit	µS/cm		62	10	DIN EN 27888 : 1993-11
Phenolindex	mg/l		<0,01	0,01	DIN EN ISO 14402 : 1999-12 (H 37) Verfahren nach Abschnitt 4

x) Einzelwerte, die die Nachweis- oder Bestimmungsgrenze unterschreiten, wurden nicht berücksichtigt.

Erläuterung: Das Zeichen "<" oder n.b. in der Spalte Ergebnis bedeutet, der betreffende Parameter ist bei nebenstehender Bestimmungsgrenze nicht quantifizierbar.

Die Analysenwerte der Feststoffparameter beziehen sich auf die Trockensubstanz, bei den mit ° gekennzeichneten Parametern auf die Originalsubstanz.

Für die Messung nach DIN EN 38404-4 : 1976-12 wurde das erstellte Eluat/Perkolat nicht stabilisiert.

Seite 1 von 2

AGROLAB Labor GmbH

Dr.-Pauling-Str. 3, 84079 Bruckberg, Germany
Fax: +49 (08765) 93996-28
www.agrolab.de



AGROLAB GROUP

Your labs. Your service.

Datum 21.01.2026

Kundennr. 4100010502

PRÜFBERICHT

Prüfberichtsversion

2

Auftrag

3796342 B241174 Ausbau der OD Achsheim

Analysennr.

483329 Mineralisch/Anorganisches Material

Kunden-Probenbezeichnung

B241174-SDB6-0,08m

Für die Messung nach DIN EN ISO 10523 : 2012-04 wurde das erstellte Eluat/Perkolat bis zur weiteren Bearbeitung im Dunkeln gekühlt aufbewahrt.

Für die Messung nach DIN EN 27888 : 1993-11 wurde das erstellte Eluat/Perkolat bis zur Messung im Dunkeln gekühlt aufbewahrt.

Beginn der Prüfungen: 22.12.2025

Ende der Prüfungen: 30.12.2025

Die Ergebnisse beziehen sich ausschließlich auf die geprüften Gegenstände. In Fällen, wo das Prüflabor nicht für die Probenahme verantwortlich war, gelten die berichteten Ergebnisse für die Proben wie erhalten. Das Laboratorium ist nicht für die vom Kunden bereitgestellten Informationen verantwortlich. Die ggf. im vorliegenden Prüfbericht dargestellten Kundeninformationen unterliegen nicht der Akkreditierung des Laboratoriums und können sich auf die Validität der Prüfergebnisse auswirken. Die auszugsweise Vervielfältigung des Berichts ohne unsere schriftliche Genehmigung ist nicht zulässig.

AGROLAB Labor GmbH, Christian Reutemann, Tel. 08765/93996-500

serviceteam2.bruckberg@agrolab.de

Kundenbetreuung

Die in diesem Dokument berichteten Verfahren sind gemäß DIN EN ISO/IEC 17025:2018 akkreditiert. Ausschließlich nicht akkreditierte Verfahren sind mit dem Symbol "*" gekennzeichnet.

Seite 2 von 2

AG Landshut
HRB 7131
Ust/VAT-Id-Nr.:
DE 128 944 188

Geschäftsführer
Dr. Carlo C. Peich
Dr. Paul Wimmer
Dr. Torsten Zurmühl





AGROLAB Labor GmbH, Dr.-Pauling-Str.3, 84079 Bruckberg

CRYSTAL GEOTECHNIK GMBH
HOFSTATTSTR. 28
86919 UTTING

Datum 21.01.2026
Kundennr. 4100010502

PRÜFBERICHT

Diese Version ersetzt die vorherige Prüfberichtsversion des Auftrags 3796342, die hiermit ihre Gültigkeit verliert. Die ggf. hinter dem Schrägstrich der Analysennummer(n) berichtete Zahl kennzeichnet die von der Änderung betroffene(n) Probe(n).

Prüfberichtsversion **2**
Auftrag **3796342 B241174 Ausbau der OD Achsheim**
Analysennr. **483330 Mineralisch/Anorganisches Material**
Probeneingang **19.12.2025**
Probenahme **09.-15.12.25**
Probenehmer **keine Angabe des Kunden**
Kunden-Probenbezeichnung **B241174-SDB7-0,08m**

Einheit Ergebnis Best.-Gr. Methode

Feststoff

Analyse in der Gesamtfraction					DIN 19747 : 2009-07
Grobe Vorzerkleinerung des Probenmaterials		°			DIN 19747 : 2009-07
Masse Laborprobe	kg	°	1,5	0,01	DIN 19747 : 2009-07
Trockensubstanz	%	°	99,5	0,1	DIN EN 14346 : 2007-03, Verfahren A
Naphthalin	mg/kg		<0,05	0,05	DIN ISO 18287 : 2006-05
Acenaphthylen	mg/kg		<0,05	0,05	DIN ISO 18287 : 2006-05
Acenaphthen	mg/kg		<0,05	0,05	DIN ISO 18287 : 2006-05
Fluoren	mg/kg		<0,05	0,05	DIN ISO 18287 : 2006-05
Phenanthren	mg/kg		<0,05	0,05	DIN ISO 18287 : 2006-05
Anthracen	mg/kg		<0,05	0,05	DIN ISO 18287 : 2006-05
Fluoranthren	mg/kg		0,11	0,05	DIN ISO 18287 : 2006-05
Pyren	mg/kg		0,15	0,05	DIN ISO 18287 : 2006-05
Benzo(a)anthracen	mg/kg		<0,05	0,05	DIN ISO 18287 : 2006-05
Chrysen	mg/kg		0,05	0,05	DIN ISO 18287 : 2006-05
Benzo(b)fluoranthren	mg/kg		0,08	0,05	DIN ISO 18287 : 2006-05
Benzo(k)fluoranthren	mg/kg		<0,05	0,05	DIN ISO 18287 : 2006-05
Benzo(a)pyren	mg/kg		0,07	0,05	DIN ISO 18287 : 2006-05
Dibenz(ah)anthracen	mg/kg		<0,05	0,05	DIN ISO 18287 : 2006-05
Benzo(ghi)perylene	mg/kg		0,19	0,05	DIN ISO 18287 : 2006-05
Indeno(1,2,3-cd)pyren	mg/kg		0,08	0,05	DIN ISO 18287 : 2006-05
PAK-Summe (nach EPA)	mg/kg		0,73 x)		Berechnung aus Messwerten der Einzelparameter

Eluat

Eluaterstellung					DIN EN 12457-4 : 2003-01
Temperatur Eluat	°C		21,0	0	DIN 38404-4 : 1976-12
pH-Wert			9,9	0	DIN EN ISO 10523 : 2012-04
elektrische Leitfähigkeit	µS/cm		62	10	DIN EN 27888 : 1993-11
Phenolindex	mg/l		<0,01	0,01	DIN EN ISO 14402 : 1999-12 (H 37) Verfahren nach Abschnitt 4

x) Einzelwerte, die die Nachweis- oder Bestimmungsgrenze unterschreiten, wurden nicht berücksichtigt.

Erläuterung: Das Zeichen "<" oder n.b. in der Spalte Ergebnis bedeutet, der betreffende Parameter ist bei nebenstehender Bestimmungsgrenze nicht quantifizierbar.

Die Analysenwerte der Feststoffparameter beziehen sich auf die Trockensubstanz, bei den mit ° gekennzeichneten Parametern auf die Originalsubstanz.

Für die Messung nach DIN EN 38404-4 : 1976-12 wurde das erstellte Eluat/Perkolat nicht stabilisiert.

Seite 1 von 2

AGROLAB Labor GmbH

Dr.-Pauling-Str. 3, 84079 Bruckberg, Germany
Fax: +49 (08765) 93996-28
www.agrolab.de



Datum 21.01.2026
Kundennr. 4100010502

PRÜFBERICHT

Prüfberichtsversion **2**
Auftrag **3796342 B241174 Ausbau der OD Achsheim**
Analysennr. **483330 Mineralisch/Anorganisches Material**
Kunden-Probenbezeichnung **B241174-SDB7-0,08m**

Für die Messung nach DIN EN ISO 10523 : 2012-04 wurde das erstellte Eluat/Perkolat bis zur weiteren Bearbeitung im Dunkeln gekühlt aufbewahrt.

Für die Messung nach DIN EN 27888 : 1993-11 wurde das erstellte Eluat/Perkolat bis zur Messung im Dunkeln gekühlt aufbewahrt.

Beginn der Prüfungen: 22.12.2025

Ende der Prüfungen: 30.12.2025

Die Ergebnisse beziehen sich ausschließlich auf die geprüften Gegenstände. In Fällen, wo das Prüflabor nicht für die Probenahme verantwortlich war, gelten die berichteten Ergebnisse für die Proben wie erhalten. Das Laboratorium ist nicht für die vom Kunden bereitgestellten Informationen verantwortlich. Die ggf. im vorliegenden Prüfbericht dargestellten Kundeninformationen unterliegen nicht der Akkreditierung des Laboratoriums und können sich auf die Validität der Prüfergebnisse auswirken. Die auszugsweise Vervielfältigung des Berichts ohne unsere schriftliche Genehmigung ist nicht zulässig.

AGROLAB Labor GmbH, Christian Reutemann, Tel. 08765/93996-500
serviceteam2.bruckberg@agrolab.de
Kundenbetreuung

Die in diesem Dokument berichteten Verfahren sind gemäß DIN EN ISO/IEC 17025:2018 akkreditiert. Ausschließlich nicht akkreditierte Verfahren sind mit dem Symbol "*" gekennzeichnet.

AG Landshut
HRB 7131
Ust/VAT-Id-Nr.:
DE 128 944 188

Geschäftsführer
Dr. Carlo C. Peich
Dr. Paul Wimmer
Dr. Torsten Zurmühl





AGROLAB Labor GmbH, Dr-Pauling-Str.3, 84079 Bruckberg

CRYSTAL GEOTECHNIK GMBH
HOFSTATTSTR. 28
86919 UTTING

Datum 21.01.2026
Kundennr. 4100010502

PRÜFBERICHT

Diese Version ersetzt die vorherige Prüfberichtsversion des Auftrags 3796342, die hiermit ihre Gültigkeit verliert. Die ggf. hinter dem Schrägstrich der Analysennummer(n) berichtete Zahl kennzeichnet die von der Änderung betroffene(n) Probe(n).

Prüfberichtsversion **2**
Auftrag **3796342 B241174 Ausbau der OD Achsheim**
Analysennr. **483333 Mineralisch/Anorganisches Material**
Probeneingang **19.12.2025**
Probenahme **09.-15.12.25**
Probenehmer **keine Angabe des Kunden**
Kunden-Probenbezeichnung **B241174-SDB1-0,70m**

Einheit Ergebnis Best.-Gr. Methode

Feststoff

Analyse in der Fraktion < 2mm					DIN 19747 : 2009-07
Fraktion < 2 mm (Wägung)	%	26	0,1		DIN 19747 : 2009-07
Masse Laborprobe	kg	2,5	0,01		DIN 19747 : 2009-07
Trockensubstanz	%	93,6	0,1		DIN EN 14346 : 2007-03, Verfahren A
Fraktion > 2 mm	%	74,0	0,1		Berechnung aus dem Messwert
Cyanide ges.	mg/kg	<0,3	0,3		DIN EN ISO 17380 : 2013-10
EOX	mg/kg	<1,0	1		DIN 38414-17 : 2017-01
Königswasseraufschluß					DIN EN ISO 54321 : 2021-04
Arsen (As)	mg/kg	<4,0	4		DIN EN ISO 11885 : 2009-09
Blei (Pb)	mg/kg	<4,0	4		DIN EN ISO 11885 : 2009-09
Cadmium (Cd)	mg/kg	0,8	0,2		DIN EN ISO 11885 : 2009-09
Chrom (Cr)	mg/kg	6,4	2		DIN EN ISO 11885 : 2009-09
Kupfer (Cu)	mg/kg	9,9	2		DIN EN ISO 11885 : 2009-09
Nickel (Ni)	mg/kg	6,9	3		DIN EN ISO 11885 : 2009-09
Quecksilber (Hg)	mg/kg	<0,05	0,05		DIN EN ISO 12846 : 2012-08
Zink (Zn)	mg/kg	12,1	6		DIN EN ISO 11885 : 2009-09
Kohlenwasserstoffe C10-C22 (GC)	mg/kg	<50	50		DIN EN 14039 : 2005-01 + LAGA KW/04 : 2019-09
Kohlenwasserstoffe C10-C40	mg/kg	<50	50		DIN EN 14039 : 2005-01 + LAGA KW/04 : 2019-09
Naphthalin	mg/kg	<0,05	0,05		DIN 38414-23 : 2002-02
Acenaphthylen	mg/kg	<0,05	0,05		DIN 38414-23 : 2002-02
Acenaphthen	mg/kg	<0,05	0,05		DIN 38414-23 : 2002-02
Fluoren	mg/kg	<0,05	0,05		DIN 38414-23 : 2002-02
Phenanthren	mg/kg	<0,05	0,05		DIN 38414-23 : 2002-02
Anthracen	mg/kg	<0,05	0,05		DIN 38414-23 : 2002-02
Fluoranthren	mg/kg	<0,05	0,05		DIN 38414-23 : 2002-02
Pyren	mg/kg	<0,05	0,05		DIN 38414-23 : 2002-02
Benzo(a)anthracen	mg/kg	<0,05	0,05		DIN 38414-23 : 2002-02
Chrysen	mg/kg	<0,05	0,05		DIN 38414-23 : 2002-02
Benzo(b)fluoranthren	mg/kg	<0,05	0,05		DIN 38414-23 : 2002-02
Benzo(k)fluoranthren	mg/kg	<0,05	0,05		DIN 38414-23 : 2002-02
Benzo(a)pyren	mg/kg	<0,05	0,05		DIN 38414-23 : 2002-02
Dibenz(ah)anthracen	mg/kg	<0,05	0,05		DIN 38414-23 : 2002-02
Benzo(ghi)perylene	mg/kg	<0,05	0,05		DIN 38414-23 : 2002-02
Indeno(1,2,3-cd)pyren	mg/kg	<0,05	0,05		DIN 38414-23 : 2002-02

Die in diesem Dokument berichteten Verfahren sind gemäß DIN EN ISO/IEC 17025:2018 akkreditiert. Ausschließlich nicht akkreditierte Verfahren sind mit dem Symbol "*" gekennzeichnet.



Datum 21.01.2026

Kundennr. 4100010502

PRÜFBERICHT

Prüfberichtsversion

2

Auftrag

3796342 B241174 Ausbau der OD Achsheim

Analysennr.

483333 Mineralisch/Anorganisches Material

Kunden-Probenbezeichnung

B241174-SDB1-0,70m

Einheit	Ergebnis	Best.-Gr.	Methode
---------	----------	-----------	---------

PAK-Summe (nach EPA)	mg/kg	n.b.			Berechnung aus Messwerten der Einzelparameter
PCB (28)	mg/kg	<0,005	0,005		DIN EN 15308 : 2016-12
PCB (52)	mg/kg	<0,005	0,005		DIN EN 15308 : 2016-12
PCB (101)	mg/kg	<0,005	0,005		DIN EN 15308 : 2016-12
PCB (118)	mg/kg	<0,005	0,005		DIN EN 15308 : 2016-12
PCB (138)	mg/kg	<0,005	0,005		DIN EN 15308 : 2016-12
PCB (153)	mg/kg	<0,005	0,005		DIN EN 15308 : 2016-12
PCB (180)	mg/kg	<0,005	0,005		DIN EN 15308 : 2016-12
PCB-Summe	mg/kg	n.b.			Berechnung aus Messwerten der Einzelparameter
PCB-Summe (6 Kongenere)	mg/kg	n.b.			Berechnung aus Messwerten der Einzelparameter

Eluat

Eluaterstellung					DIN EN 12457-4 : 2003-01
Temperatur Eluat	°C	20,3	0		DIN 38404-4 : 1976-12
pH-Wert		9,7	0		DIN EN ISO 10523 : 2012-04
elektrische Leitfähigkeit	µS/cm	58	10		DIN EN 27888 : 1993-11
Chlorid (Cl)	mg/l	<2,0	2		DIN ISO 15923-1 : 2014-07
Sulfat (SO4)	mg/l	<2,0	2		DIN ISO 15923-1 : 2014-07
Phenolindex	mg/l	<0,01	0,01		DIN EN ISO 14402 : 1999-12 (H 37) Verfahren nach Abschnitt 4
Cyanide ges.	mg/l	<0,005	0,005		DIN EN ISO 14403-2 : 2012-10
Arsen (As)	mg/l	<0,005	0,005		DIN EN ISO 17294-2 : 2017-01
Blei (Pb)	mg/l	<0,001	0,001		DIN EN ISO 17294-2 : 2017-01
Cadmium (Cd)	mg/l	<0,0005	0,0005		DIN EN ISO 17294-2 : 2017-01
Chrom (Cr)	mg/l	<0,001	0,001		DIN EN ISO 17294-2 : 2017-01
Kupfer (Cu)	mg/l	<0,005	0,005		DIN EN ISO 17294-2 : 2017-01
Nickel (Ni)	mg/l	<0,005	0,005		DIN EN ISO 17294-2 : 2017-01
Quecksilber (Hg)	mg/l	<0,0002	0,0002		DIN EN ISO 12846 : 2012-08
Zink (Zn)	mg/l	<0,05	0,05		DIN EN ISO 17294-2 : 2017-01

Erläuterung: Das Zeichen "<" oder n.b. in der Spalte Ergebnis bedeutet, der betreffende Parameter ist bei nebenstehender Bestimmungsgrenze nicht quantifizierbar.

Die Analysenwerte der Feststoffparameter beziehen sich auf die Trockensubstanz, bei den mit ° gekennzeichneten Parametern auf die Originalsubstanz.

Für die Messung nach DIN EN 14039 : 2005-01 + LAGA KW/04 : 2019-09 wurde das Probenmaterial mittels Schütteln extrahiert und über eine Florisilsäule aufgereinigt.

Für die Messung nach DIN EN 15308 : 2016-12 wurde mittels Schütteln extrahiert und über mit Schwefelsäure aktiviertem Silicagel aufgereinigt.

Für die Messung nach DIN EN 38404-4 : 1976-12 wurde das erstellte Eluat/Perkolat nicht stabilisiert.

Für die Messung nach DIN EN ISO 10523 : 2012-04 wurde das erstellte Eluat/Perkolat bis zur weiteren Bearbeitung im Dunkeln gekühlt aufbewahrt.

Für die Messung nach DIN EN 27888 : 1993-11 wurde das erstellte Eluat/Perkolat bis zur Messung im Dunkeln gekühlt aufbewahrt.

Für die Messung nach DIN ISO 15923-1 : 2014-07 wurde das erstellte Eluat/Perkolat bis zur weiteren Bearbeitung im Dunkeln gekühlt aufbewahrt.

Für die Messung nach DIN EN ISO 14403-2 : 2012-10 wurde das erstellte Eluat/Perkolat mittels 4 molarer Natronlauge stabilisiert.

Für die Messung nach DIN EN ISO 17294-2 : 2017-01 wurde das erstellte Eluat/Perkolat mittels konzentrierter Salpetersäure stabilisiert.

Für die Messung nach DIN EN ISO 12846 : 2012-08 wurde das erstellte Eluat/Perkolat mittels 30%iger Salzsäure stabilisiert.

Die in diesem Dokument berichteten Verfahren sind gemäß DIN EN ISO/IEC 17025:2018 akkreditiert. Ausschließlich nicht akkreditierte Verfahren sind mit dem Symbol "*" gekennzeichnet.

AGROLAB Labor GmbH

Dr.-Pauling-Str. 3, 84079 Bruckberg, Germany
Fax: +49 (08765) 93996-28
www.agrolab.de



AGROLAB GROUP

Your labs. Your service.

Datum 21.01.2026

Kundennr. 4100010502

PRÜFBERICHT

Prüfberichtsversion

2

Auftrag

3796342 B241174 Ausbau der OD Achsheim

Analysennr.

483333 Mineralisch/Anorganisches Material

Kunden-Probenbezeichnung

B241174-SDB1-0,70m

Beginn der Prüfungen: 22.12.2025

Ende der Prüfungen: 30.12.2025

Die Ergebnisse beziehen sich ausschließlich auf die geprüften Gegenstände. In Fällen, wo das Prüflabor nicht für die Probenahme verantwortlich war, gelten die berichteten Ergebnisse für die Proben wie erhalten. Das Laboratorium ist nicht für die vom Kunden bereitgestellten Informationen verantwortlich. Die ggf. im vorliegenden Prüfbericht dargestellten Kundeninformationen unterliegen nicht der Akkreditierung des Laboratoriums und können sich auf die Validität der Prüfergebnisse auswirken. Die auszugsweise Vervielfältigung des Berichts ohne unsere schriftliche Genehmigung ist nicht zulässig.

AGROLAB Labor GmbH, Christian Reutemann, Tel. 08765/93996-500

serviceteam2.bruckberg@agrolab.de

Kundenbetreuung

Die in diesem Dokument berichteten Verfahren sind gemäß DIN EN ISO/IEC 17025:2018 akkreditiert. Ausschließlich nicht akkreditierte Verfahren sind mit dem Symbol "n.a." gekennzeichnet.

AG Landshut
HRB 7131
Ust/VAT-Id-Nr.:
DE 128 944 188

Geschäftsführer
Dr. Carlo C. Peich
Dr. Paul Wimmer
Dr. Torsten Zurmühl





AGROLAB Labor GmbH, Dr-Pauling-Str.3, 84079 Bruckberg

CRYSTAL GEOTECHNIK GMBH
HOFSTATTSTR. 28
86919 UTTING

Datum 21.01.2026
Kundennr. 4100010502

PRÜFBERICHT

Diese Version ersetzt die vorherige Prüfberichtsversion des Auftrags 3796342, die hiermit ihre Gültigkeit verliert. Die ggf. hinter dem Schrägstrich der Analysennummer(n) berichtete Zahl kennzeichnet die von der Änderung betroffene(n) Probe(n).

Prüfberichtsversion **2**
Auftrag **3796342 B241174 Ausbau der OD Achsheim**
Analysennr. **483334 Mineralisch/Anorganisches Material**
Probeneingang **19.12.2025**
Probenahme **09.-15.12.25**
Probenehmer **keine Angabe des Kunden**
Kunden-Probenbezeichnung **B241174-SDB2-0,50m**

Einheit Ergebnis Best.-Gr. Methode

Feststoff

Analyse in der Fraktion < 2mm					DIN 19747 : 2009-07
Fraktion < 2 mm (Wägung)	%	20	0,1		DIN 19747 : 2009-07
Masse Laborprobe	kg	1,8	0,01		DIN 19747 : 2009-07
Trockensubstanz	%	95,2	0,1		DIN EN 14346 : 2007-03, Verfahren A
Fraktion > 2 mm	%	80,0	0,1		Berechnung aus dem Messwert
Cyanide ges.	mg/kg	<0,3	0,3		DIN EN ISO 17380 : 2013-10
EOX	mg/kg	<1,0	1		DIN 38414-17 : 2017-01
Königswasseraufschluß					DIN EN ISO 54321 : 2021-04
Arsen (As)	mg/kg	<4,0	4		DIN EN ISO 11885 : 2009-09
Blei (Pb)	mg/kg	6,2	4		DIN EN ISO 11885 : 2009-09
Cadmium (Cd)	mg/kg	<0,2	0,2		DIN EN ISO 11885 : 2009-09
Chrom (Cr)	mg/kg	6,8	2		DIN EN ISO 11885 : 2009-09
Kupfer (Cu)	mg/kg	8,4	2		DIN EN ISO 11885 : 2009-09
Nickel (Ni)	mg/kg	6,8	3		DIN EN ISO 11885 : 2009-09
Quecksilber (Hg)	mg/kg	<0,05	0,05		DIN EN ISO 12846 : 2012-08
Zink (Zn)	mg/kg	13,2	6		DIN EN ISO 11885 : 2009-09
Kohlenwasserstoffe C10-C22 (GC)	mg/kg	<50	50		DIN EN 14039 : 2005-01 + LAGA KW/04 : 2019-09
Kohlenwasserstoffe C10-C40	mg/kg	<50	50		DIN EN 14039 : 2005-01 + LAGA KW/04 : 2019-09
Naphthalin	mg/kg	<0,05	0,05		DIN 38414-23 : 2002-02
Acenaphthylen	mg/kg	<0,05	0,05		DIN 38414-23 : 2002-02
Acenaphthen	mg/kg	<0,05	0,05		DIN 38414-23 : 2002-02
Fluoren	mg/kg	<0,05	0,05		DIN 38414-23 : 2002-02
Phenanthren	mg/kg	<0,05	0,05		DIN 38414-23 : 2002-02
Anthracen	mg/kg	<0,05	0,05		DIN 38414-23 : 2002-02
Fluoranthren	mg/kg	<0,05	0,05		DIN 38414-23 : 2002-02
Pyren	mg/kg	<0,05	0,05		DIN 38414-23 : 2002-02
Benzo(a)anthracen	mg/kg	<0,05	0,05		DIN 38414-23 : 2002-02
Chrysen	mg/kg	<0,05	0,05		DIN 38414-23 : 2002-02
Benzo(b)fluoranthren	mg/kg	<0,05	0,05		DIN 38414-23 : 2002-02
Benzo(k)fluoranthren	mg/kg	<0,05	0,05		DIN 38414-23 : 2002-02
Benzo(a)pyren	mg/kg	<0,05	0,05		DIN 38414-23 : 2002-02
Dibenz(ah)anthracen	mg/kg	<0,05	0,05		DIN 38414-23 : 2002-02
Benzo(ghi)perylene	mg/kg	<0,05	0,05		DIN 38414-23 : 2002-02
Indeno(1,2,3-cd)pyren	mg/kg	<0,05	0,05		DIN 38414-23 : 2002-02



Datum 21.01.2026

Kundennr. 4100010502

PRÜFBERICHT

Prüfberichtsversion

2

Auftrag

3796342 B241174 Ausbau der OD Achsheim

Analysennr.

483334 Mineralisch/Anorganisches Material

Kunden-Probenbezeichnung

B241174-SDB2-0,50m

	Einheit	Ergebnis	Best.-Gr.	Methode
PAK-Summe (nach EPA)	mg/kg	n.b.		Berechnung aus Messwerten der Einzelparameter
PCB (28)	mg/kg	<0,005	0,005	DIN EN 15308 : 2016-12
PCB (52)	mg/kg	<0,005	0,005	DIN EN 15308 : 2016-12
PCB (101)	mg/kg	<0,005	0,005	DIN EN 15308 : 2016-12
PCB (118)	mg/kg	<0,005	0,005	DIN EN 15308 : 2016-12
PCB (138)	mg/kg	<0,005	0,005	DIN EN 15308 : 2016-12
PCB (153)	mg/kg	<0,005	0,005	DIN EN 15308 : 2016-12
PCB (180)	mg/kg	<0,005	0,005	DIN EN 15308 : 2016-12
PCB-Summe	mg/kg	n.b.		Berechnung aus Messwerten der Einzelparameter
PCB-Summe (6 Kongenere)	mg/kg	n.b.		Berechnung aus Messwerten der Einzelparameter

Eluat

Eluaterstellung				DIN EN 12457-4 : 2003-01
Temperatur Eluat	°C	20,9	0	DIN 38404-4 : 1976-12
pH-Wert		9,6	0	DIN EN ISO 10523 : 2012-04
elektrische Leitfähigkeit	µS/cm	77	10	DIN EN 27888 : 1993-11
Chlorid (Cl)	mg/l	3,0	2	DIN ISO 15923-1 : 2014-07
Sulfat (SO4)	mg/l	<2,0	2	DIN ISO 15923-1 : 2014-07
Phenolindex	mg/l	<0,01	0,01	DIN EN ISO 14402 : 1999-12 (H 37) Verfahren nach Abschnitt 4
Cyanide ges.	mg/l	<0,005	0,005	DIN EN ISO 14403-2 : 2012-10
Arsen (As)	mg/l	<0,005	0,005	DIN EN ISO 17294-2 : 2017-01
Blei (Pb)	mg/l	<0,001	0,001	DIN EN ISO 17294-2 : 2017-01
Cadmium (Cd)	mg/l	<0,0005	0,0005	DIN EN ISO 17294-2 : 2017-01
Chrom (Cr)	mg/l	<0,001	0,001	DIN EN ISO 17294-2 : 2017-01
Kupfer (Cu)	mg/l	<0,005	0,005	DIN EN ISO 17294-2 : 2017-01
Nickel (Ni)	mg/l	<0,005	0,005	DIN EN ISO 17294-2 : 2017-01
Quecksilber (Hg)	mg/l	<0,0002	0,0002	DIN EN ISO 12846 : 2012-08
Zink (Zn)	mg/l	<0,05	0,05	DIN EN ISO 17294-2 : 2017-01

Erläuterung: Das Zeichen "<" oder n.b. in der Spalte Ergebnis bedeutet, der betreffende Parameter ist bei nebenstehender Bestimmungsgrenze nicht quantifizierbar.

Die Analysenwerte der Feststoffparameter beziehen sich auf die Trockensubstanz, bei den mit ° gekennzeichneten Parametern auf die Originalsubstanz.

Für die Messung nach DIN EN 14039 : 2005-01 + LAGA KW/04 : 2019-09 wurde das Probenmaterial mittels Schütteln extrahiert und über eine Florisilsäule aufgereinigt.

Für die Messung nach DIN EN 15308 : 2016-12 wurde mittels Schütteln extrahiert und über mit Schwefelsäure aktiviertem Silicagel aufgereinigt.

Für die Messung nach DIN EN 38404-4 : 1976-12 wurde das erstellte Eluat/Perkolat nicht stabilisiert.

Für die Messung nach DIN EN ISO 10523 : 2012-04 wurde das erstellte Eluat/Perkolat bis zur weiteren Bearbeitung im Dunkeln gekühlt aufbewahrt.

Für die Messung nach DIN EN 27888 : 1993-11 wurde das erstellte Eluat/Perkolat bis zur Messung im Dunkeln gekühlt aufbewahrt.

Für die Messung nach DIN ISO 15923-1 : 2014-07 wurde das erstellte Eluat/Perkolat bis zur weiteren Bearbeitung im Dunkeln gekühlt aufbewahrt.

Für die Messung nach DIN EN ISO 14403-2 : 2012-10 wurde das erstellte Eluat/Perkolat mittels 4 molarer Natronlauge stabilisiert.

Für die Messung nach DIN EN ISO 17294-2 : 2017-01 wurde das erstellte Eluat/Perkolat mittels konzentrierter Salpetersäure stabilisiert.

Für die Messung nach DIN EN ISO 12846 : 2012-08 wurde das erstellte Eluat/Perkolat mittels 30%iger Salzsäure stabilisiert.

Die in diesem Dokument berichteten Verfahren sind gemäß DIN EN ISO/IEC 17025:2018 akkreditiert. Ausschließlich nicht akkreditierte Verfahren sind mit dem Symbol "*" gekennzeichnet.

AGROLAB Labor GmbH

Dr.-Pauling-Str. 3, 84079 Bruckberg, Germany
Fax: +49 (08765) 93996-28
www.agrolab.de



Datum 21.01.2026
Kundennr. 4100010502

PRÜFBERICHT

Prüfberichtsversion **2**
Auftrag **3796342 B241174 Ausbau der OD Achsheim**
Analysennr. **483334 Mineralisch/Anorganisches Material**
Kunden-Probenbezeichnung **B241174-SDB2-0,50m**

Beginn der Prüfungen: 22.12.2025
Ende der Prüfungen: 30.12.2025

Die Ergebnisse beziehen sich ausschließlich auf die geprüften Gegenstände. In Fällen, wo das Prüflabor nicht für die Probenahme verantwortlich war, gelten die berichteten Ergebnisse für die Proben wie erhalten. Das Laboratorium ist nicht für die vom Kunden bereitgestellten Informationen verantwortlich. Die ggf. im vorliegenden Prüfbericht dargestellten Kundeninformationen unterliegen nicht der Akkreditierung des Laboratoriums und können sich auf die Validität der Prüfergebnisse auswirken. Die auszugsweise Vervielfältigung des Berichts ohne unsere schriftliche Genehmigung ist nicht zulässig.

AGROLAB Labor GmbH, Christian Reutemann, Tel. 08765/93996-500
serviceteam2.bruckberg@agrolab.de
Kundenbetreuung

Die in diesem Dokument berichteten Verfahren sind gemäß DIN EN ISO/IEC 17025:2018 akkreditiert. Ausschließlich nicht akkreditierte Verfahren sind mit dem Symbol "n.a." gekennzeichnet.

AG Landshut
HRB 7131
Ust/VAT-Id-Nr.:
DE 128 944 188

Geschäftsführer
Dr. Carlo C. Peich
Dr. Paul Wimmer
Dr. Torsten Zurmühl





AGROLAB Labor GmbH, Dr-Pauling-Str.3, 84079 Bruckberg

CRYSTAL GEOTECHNIK GMBH
HOFSTATTSTR. 28
86919 UTTING

Datum 21.01.2026
Kundennr. 4100010502

PRÜFBERICHT

Diese Version ersetzt die vorherige Prüfberichtsversion des Auftrags 3796342, die hiermit ihre Gültigkeit verliert. Die ggf. hinter dem Schrägstrich der Analysennummer(n) berichtete Zahl kennzeichnet die von der Änderung betroffene(n) Probe(n).

Prüfberichtsversion **2**
Auftrag **3796342 B241174 Ausbau der OD Achsheim**
Analysennr. **483335 Mineralisch/Anorganisches Material**
Probeneingang **19.12.2025**
Probenahme **09.-15.12.25**
Probenehmer **keine Angabe des Kunden**
Kunden-Probenbezeichnung **B241174-SDB3-0,70m**

Einheit Ergebnis Best.-Gr. Methode

Feststoff

Analyse in der Fraktion < 2mm					DIN 19747 : 2009-07
Fraktion < 2 mm (Wägung)	%	19	0,1		DIN 19747 : 2009-07
Masse Laborprobe	kg	2,0	0,01		DIN 19747 : 2009-07
Trockensubstanz	%	96,1	0,1		DIN EN 14346 : 2007-03, Verfahren A
Fraktion > 2 mm	%	81,0	0,1		Berechnung aus dem Messwert
Cyanide ges.	mg/kg	<0,3	0,3		DIN EN ISO 17380 : 2013-10
EOX	mg/kg	<1,0	1		DIN 38414-17 : 2017-01
Königswasseraufschluß					DIN EN ISO 54321 : 2021-04
Arsen (As)	mg/kg	4,2	4		DIN EN ISO 11885 : 2009-09
Blei (Pb)	mg/kg	4,4	4		DIN EN ISO 11885 : 2009-09
Cadmium (Cd)	mg/kg	<0,2	0,2		DIN EN ISO 11885 : 2009-09
Chrom (Cr)	mg/kg	6,0	2		DIN EN ISO 11885 : 2009-09
Kupfer (Cu)	mg/kg	8,5	2		DIN EN ISO 11885 : 2009-09
Nickel (Ni)	mg/kg	6,4	3		DIN EN ISO 11885 : 2009-09
Quecksilber (Hg)	mg/kg	<0,05	0,05		DIN EN ISO 12846 : 2012-08
Zink (Zn)	mg/kg	11,3	6		DIN EN ISO 11885 : 2009-09
Kohlenwasserstoffe C10-C22 (GC)	mg/kg	<50	50		DIN EN 14039 : 2005-01 + LAGA KW/04 : 2019-09
Kohlenwasserstoffe C10-C40	mg/kg	<50	50		DIN EN 14039 : 2005-01 + LAGA KW/04 : 2019-09
Naphthalin	mg/kg	<0,05	0,05		DIN 38414-23 : 2002-02
Acenaphthylen	mg/kg	<0,05	0,05		DIN 38414-23 : 2002-02
Acenaphthen	mg/kg	<0,05	0,05		DIN 38414-23 : 2002-02
Fluoren	mg/kg	<0,05	0,05		DIN 38414-23 : 2002-02
Phenanthren	mg/kg	<0,05	0,05		DIN 38414-23 : 2002-02
Anthracen	mg/kg	<0,05	0,05		DIN 38414-23 : 2002-02
Fluoranthren	mg/kg	<0,05	0,05		DIN 38414-23 : 2002-02
Pyren	mg/kg	<0,05	0,05		DIN 38414-23 : 2002-02
Benzo(a)anthracen	mg/kg	<0,05	0,05		DIN 38414-23 : 2002-02
Chrysen	mg/kg	<0,05	0,05		DIN 38414-23 : 2002-02
Benzo(b)fluoranthren	mg/kg	<0,05	0,05		DIN 38414-23 : 2002-02
Benzo(k)fluoranthren	mg/kg	<0,05	0,05		DIN 38414-23 : 2002-02
Benzo(a)pyren	mg/kg	<0,05	0,05		DIN 38414-23 : 2002-02
Dibenz(ah)anthracen	mg/kg	<0,05	0,05		DIN 38414-23 : 2002-02
Benzo(ghi)perylene	mg/kg	<0,05	0,05		DIN 38414-23 : 2002-02
Indeno(1,2,3-cd)pyren	mg/kg	<0,05	0,05		DIN 38414-23 : 2002-02



Datum 21.01.2026

Kundennr. 4100010502

PRÜFBERICHT

Prüfberichtsversion

2

Auftrag

3796342 B241174 Ausbau der OD Achsheim

Analysennr.

483335 Mineralisch/Anorganisches Material

Kunden-Probenbezeichnung

B241174-SDB3-0,70m

	Einheit	Ergebnis	Best.-Gr.	Methode
PAK-Summe (nach EPA)	mg/kg	n.b.		Berechnung aus Messwerten der Einzelparameter
PCB (28)	mg/kg	<0,005	0,005	DIN EN 15308 : 2016-12
PCB (52)	mg/kg	<0,005	0,005	DIN EN 15308 : 2016-12
PCB (101)	mg/kg	<0,005	0,005	DIN EN 15308 : 2016-12
PCB (118)	mg/kg	<0,005	0,005	DIN EN 15308 : 2016-12
PCB (138)	mg/kg	<0,005	0,005	DIN EN 15308 : 2016-12
PCB (153)	mg/kg	<0,005	0,005	DIN EN 15308 : 2016-12
PCB (180)	mg/kg	<0,005	0,005	DIN EN 15308 : 2016-12
PCB-Summe	mg/kg	n.b.		Berechnung aus Messwerten der Einzelparameter
PCB-Summe (6 Kongenere)	mg/kg	n.b.		Berechnung aus Messwerten der Einzelparameter

Eluat

Eluaterstellung				DIN EN 12457-4 : 2003-01
Temperatur Eluat	°C	21,0	0	DIN 38404-4 : 1976-12
pH-Wert		9,8	0	DIN EN ISO 10523 : 2012-04
elektrische Leitfähigkeit	µS/cm	159	10	DIN EN 27888 : 1993-11
Chlorid (Cl)	mg/l	21	2	DIN ISO 15923-1 : 2014-07
Sulfat (SO4)	mg/l	<2,0	2	DIN ISO 15923-1 : 2014-07
Phenolindex	mg/l	<0,01	0,01	DIN EN ISO 14402 : 1999-12 (H 37) Verfahren nach Abschnitt 4
Cyanide ges.	mg/l	<0,005	0,005	DIN EN ISO 14403-2 : 2012-10
Arsen (As)	mg/l	<0,005	0,005	DIN EN ISO 17294-2 : 2017-01
Blei (Pb)	mg/l	<0,001	0,001	DIN EN ISO 17294-2 : 2017-01
Cadmium (Cd)	mg/l	<0,0005	0,0005	DIN EN ISO 17294-2 : 2017-01
Chrom (Cr)	mg/l	0,002	0,001	DIN EN ISO 17294-2 : 2017-01
Kupfer (Cu)	mg/l	<0,005	0,005	DIN EN ISO 17294-2 : 2017-01
Nickel (Ni)	mg/l	<0,005	0,005	DIN EN ISO 17294-2 : 2017-01
Quecksilber (Hg)	mg/l	<0,0002	0,0002	DIN EN ISO 12846 : 2012-08
Zink (Zn)	mg/l	<0,05	0,05	DIN EN ISO 17294-2 : 2017-01

Erläuterung: Das Zeichen "<" oder n.b. in der Spalte Ergebnis bedeutet, der betreffende Parameter ist bei nebenstehender Bestimmungsgrenze nicht quantifizierbar.

Die Analysenwerte der Feststoffparameter beziehen sich auf die Trockensubstanz, bei den mit ° gekennzeichneten Parametern auf die Originalsubstanz.

Für die Messung nach DIN EN 14039 : 2005-01 + LAGA KW/04 : 2019-09 wurde das Probenmaterial mittels Schütteln extrahiert und über eine Florisilsäule aufgereinigt.

Für die Messung nach DIN EN 15308 : 2016-12 wurde mittels Schütteln extrahiert und über mit Schwefelsäure aktiviertem Silicagel aufgereinigt.

Für die Messung nach DIN EN 38404-4 : 1976-12 wurde das erstellte Eluat/Perkolat nicht stabilisiert.

Für die Messung nach DIN EN ISO 10523 : 2012-04 wurde das erstellte Eluat/Perkolat bis zur weiteren Bearbeitung im Dunkeln gekühlt aufbewahrt.

Für die Messung nach DIN EN 27888 : 1993-11 wurde das erstellte Eluat/Perkolat bis zur Messung im Dunkeln gekühlt aufbewahrt.

Für die Messung nach DIN ISO 15923-1 : 2014-07 wurde das erstellte Eluat/Perkolat bis zur weiteren Bearbeitung im Dunkeln gekühlt aufbewahrt.

Für die Messung nach DIN EN ISO 14403-2 : 2012-10 wurde das erstellte Eluat/Perkolat mittels 4 molarer Natronlauge stabilisiert.

Für die Messung nach DIN EN ISO 17294-2 : 2017-01 wurde das erstellte Eluat/Perkolat mittels konzentrierter Salpetersäure stabilisiert.

Für die Messung nach DIN EN ISO 12846 : 2012-08 wurde das erstellte Eluat/Perkolat mittels 30%iger Salzsäure stabilisiert.

Die in diesem Dokument berichteten Verfahren sind gemäß DIN EN ISO/IEC 17025:2018 akkreditiert. Ausschließlich nicht akkreditierte Verfahren sind mit dem Symbol "*" gekennzeichnet.

AGROLAB Labor GmbH

Dr.-Pauling-Str. 3, 84079 Bruckberg, Germany
Fax: +49 (08765) 93996-28
www.agrolab.de



Datum 21.01.2026
Kundennr. 4100010502

PRÜFBERICHT

Prüfberichtsversion **2**
Auftrag **3796342 B241174 Ausbau der OD Achsheim**
Analysennr. **483335 Mineralisch/Anorganisches Material**
Kunden-Probenbezeichnung **B241174-SDB3-0,70m**

Beginn der Prüfungen: 22.12.2025
Ende der Prüfungen: 30.12.2025

Die Ergebnisse beziehen sich ausschließlich auf die geprüften Gegenstände. In Fällen, wo das Prüflabor nicht für die Probenahme verantwortlich war, gelten die berichteten Ergebnisse für die Proben wie erhalten. Das Laboratorium ist nicht für die vom Kunden bereitgestellten Informationen verantwortlich. Die ggf. im vorliegenden Prüfbericht dargestellten Kundeninformationen unterliegen nicht der Akkreditierung des Laboratoriums und können sich auf die Validität der Prüfergebnisse auswirken. Die auszugsweise Vervielfältigung des Berichts ohne unsere schriftliche Genehmigung ist nicht zulässig.

AGROLAB Labor GmbH, Christian Reutemann, Tel. 08765/93996-500
serviceteam2.bruckberg@agrolab.de
Kundenbetreuung

Die in diesem Dokument berichteten Verfahren sind gemäß DIN EN ISO/IEC 17025:2018 akkreditiert. Ausschließlich nicht akkreditierte Verfahren sind mit dem Symbol "n.a." gekennzeichnet.

AG Landshut
HRB 7131
Ust/VAT-Id-Nr.:
DE 128 944 188

Geschäftsführer
Dr. Carlo C. Peich
Dr. Paul Wimmer
Dr. Torsten Zurmühl





AGROLAB Labor GmbH, Dr-Pauling-Str.3, 84079 Bruckberg

CRYSTAL GEOTECHNIK GMBH
HOFSTATTSTR. 28
86919 UTTING

Datum 21.01.2026
Kundennr. 4100010502

PRÜFBERICHT

Diese Version ersetzt die vorherige Prüfberichtsversion des Auftrags 3796342, die hiermit ihre Gültigkeit verliert. Die ggf. hinter dem Schrägstrich der Analysennummer(n) berichtete Zahl kennzeichnet die von der Änderung betroffene(n) Probe(n).

Prüfberichtsversion **2**
Auftrag **3796342 B241174 Ausbau der OD Achsheim**
Analysennr. **483336 Mineralisch/Anorganisches Material**
Probeneingang **19.12.2025**
Probenahme **09.-15.12.25**
Probenehmer **keine Angabe des Kunden**
Kunden-Probenbezeichnung **B241174-SDB4-0,80m**

Einheit Ergebnis Best.-Gr. Methode

Feststoff

Analyse in der Fraktion < 2mm					DIN 19747 : 2009-07
Fraktion < 2 mm (Wägung)	%	21	0,1		DIN 19747 : 2009-07
Masse Laborprobe	kg	2,8	0,01		DIN 19747 : 2009-07
Trockensubstanz	%	94,8	0,1		DIN EN 14346 : 2007-03, Verfahren A
Fraktion > 2 mm	%	79,0	0,1		Berechnung aus dem Messwert
Cyanide ges.	mg/kg	<0,3	0,3		DIN EN ISO 17380 : 2013-10
EOX	mg/kg	<1,0	1		DIN 38414-17 : 2017-01
Königswasseraufschluß					DIN EN ISO 54321 : 2021-04
Arsen (As)	mg/kg	<4,0	4		DIN EN ISO 11885 : 2009-09
Blei (Pb)	mg/kg	<4,0	4		DIN EN ISO 11885 : 2009-09
Cadmium (Cd)	mg/kg	<0,2	0,2		DIN EN ISO 11885 : 2009-09
Chrom (Cr)	mg/kg	5,8	2		DIN EN ISO 11885 : 2009-09
Kupfer (Cu)	mg/kg	6,6	2		DIN EN ISO 11885 : 2009-09
Nickel (Ni)	mg/kg	6,3	3		DIN EN ISO 11885 : 2009-09
Quecksilber (Hg)	mg/kg	<0,05	0,05		DIN EN ISO 12846 : 2012-08
Zink (Zn)	mg/kg	12,7	6		DIN EN ISO 11885 : 2009-09
Kohlenwasserstoffe C10-C22 (GC)	mg/kg	<50	50		DIN EN 14039 : 2005-01 + LAGA KW/04 : 2019-09
Kohlenwasserstoffe C10-C40	mg/kg	<50	50		DIN EN 14039 : 2005-01 + LAGA KW/04 : 2019-09
Naphthalin	mg/kg	<0,05	0,05		DIN 38414-23 : 2002-02
Acenaphthylen	mg/kg	<0,05	0,05		DIN 38414-23 : 2002-02
Acenaphthen	mg/kg	<0,05	0,05		DIN 38414-23 : 2002-02
Fluoren	mg/kg	<0,05	0,05		DIN 38414-23 : 2002-02
Phenanthren	mg/kg	<0,05	0,05		DIN 38414-23 : 2002-02
Anthracen	mg/kg	<0,05	0,05		DIN 38414-23 : 2002-02
Fluoranthren	mg/kg	<0,05	0,05		DIN 38414-23 : 2002-02
Pyren	mg/kg	<0,05	0,05		DIN 38414-23 : 2002-02
Benzo(a)anthracen	mg/kg	<0,05	0,05		DIN 38414-23 : 2002-02
Chrysen	mg/kg	<0,05	0,05		DIN 38414-23 : 2002-02
Benzo(b)fluoranthren	mg/kg	<0,05	0,05		DIN 38414-23 : 2002-02
Benzo(k)fluoranthren	mg/kg	<0,05	0,05		DIN 38414-23 : 2002-02
Benzo(a)pyren	mg/kg	<0,05	0,05		DIN 38414-23 : 2002-02
Dibenz(ah)anthracen	mg/kg	<0,05	0,05		DIN 38414-23 : 2002-02
Benzo(ghi)perylene	mg/kg	<0,05	0,05		DIN 38414-23 : 2002-02
Indeno(1,2,3-cd)pyren	mg/kg	<0,05	0,05		DIN 38414-23 : 2002-02



Datum 21.01.2026

Kundennr. 4100010502

PRÜFBERICHT

Prüfberichtsversion

2

Auftrag

3796342 B241174 Ausbau der OD Achsheim

Analysennr.

483336 Mineralisch/Anorganisches Material

Kunden-Probenbezeichnung

B241174-SDB4-0,80m

	Einheit	Ergebnis	Best.-Gr.	Methode
PAK-Summe (nach EPA)	mg/kg	n.b.		Berechnung aus Messwerten der Einzelparameter
PCB (28)	mg/kg	<0,005	0,005	DIN EN 15308 : 2016-12
PCB (52)	mg/kg	<0,005	0,005	DIN EN 15308 : 2016-12
PCB (101)	mg/kg	<0,005	0,005	DIN EN 15308 : 2016-12
PCB (118)	mg/kg	<0,005	0,005	DIN EN 15308 : 2016-12
PCB (138)	mg/kg	<0,005	0,005	DIN EN 15308 : 2016-12
PCB (153)	mg/kg	<0,005	0,005	DIN EN 15308 : 2016-12
PCB (180)	mg/kg	<0,005	0,005	DIN EN 15308 : 2016-12
PCB-Summe	mg/kg	n.b.		Berechnung aus Messwerten der Einzelparameter
PCB-Summe (6 Kongenere)	mg/kg	n.b.		Berechnung aus Messwerten der Einzelparameter

Eluat

Eluaterstellung				DIN EN 12457-4 : 2003-01
Temperatur Eluat	°C	21,1	0	DIN 38404-4 : 1976-12
pH-Wert		9,6	0	DIN EN ISO 10523 : 2012-04
elektrische Leitfähigkeit	µS/cm	99	10	DIN EN 27888 : 1993-11
Chlorid (Cl)	mg/l	8,8	2	DIN ISO 15923-1 : 2014-07
Sulfat (SO4)	mg/l	<2,0	2	DIN ISO 15923-1 : 2014-07
Phenolindex	mg/l	<0,01	0,01	DIN EN ISO 14402 : 1999-12 (H 37) Verfahren nach Abschnitt 4
Cyanide ges.	mg/l	<0,005	0,005	DIN EN ISO 14403-2 : 2012-10
Arsen (As)	mg/l	<0,005	0,005	DIN EN ISO 17294-2 : 2017-01
Blei (Pb)	mg/l	<0,001	0,001	DIN EN ISO 17294-2 : 2017-01
Cadmium (Cd)	mg/l	<0,0005	0,0005	DIN EN ISO 17294-2 : 2017-01
Chrom (Cr)	mg/l	0,002	0,001	DIN EN ISO 17294-2 : 2017-01
Kupfer (Cu)	mg/l	<0,005	0,005	DIN EN ISO 17294-2 : 2017-01
Nickel (Ni)	mg/l	<0,005	0,005	DIN EN ISO 17294-2 : 2017-01
Quecksilber (Hg)	mg/l	<0,0002	0,0002	DIN EN ISO 12846 : 2012-08
Zink (Zn)	mg/l	<0,05	0,05	DIN EN ISO 17294-2 : 2017-01

Erläuterung: Das Zeichen "<" oder n.b. in der Spalte Ergebnis bedeutet, der betreffende Parameter ist bei nebenstehender Bestimmungsgrenze nicht quantifizierbar.

Die Analysenwerte der Feststoffparameter beziehen sich auf die Trockensubstanz, bei den mit ° gekennzeichneten Parametern auf die Originalsubstanz.

Für die Messung nach DIN EN 14039 : 2005-01 + LAGA KW/04 : 2019-09 wurde das Probenmaterial mittels Schütteln extrahiert und über eine Florisilsäule aufgereinigt.

Für die Messung nach DIN EN 15308 : 2016-12 wurde mittels Schütteln extrahiert und über mit Schwefelsäure aktiviertem Silicagel aufgereinigt.

Für die Messung nach DIN EN 38404-4 : 1976-12 wurde das erstellte Eluat/Perkolat nicht stabilisiert.

Für die Messung nach DIN EN ISO 10523 : 2012-04 wurde das erstellte Eluat/Perkolat bis zur weiteren Bearbeitung im Dunkeln gekühlt aufbewahrt.

Für die Messung nach DIN EN 27888 : 1993-11 wurde das erstellte Eluat/Perkolat bis zur Messung im Dunkeln gekühlt aufbewahrt.

Für die Messung nach DIN ISO 15923-1 : 2014-07 wurde das erstellte Eluat/Perkolat bis zur weiteren Bearbeitung im Dunkeln gekühlt aufbewahrt.

Für die Messung nach DIN EN ISO 14403-2 : 2012-10 wurde das erstellte Eluat/Perkolat mittels 4 molarer Natronlauge stabilisiert.

Für die Messung nach DIN EN ISO 17294-2 : 2017-01 wurde das erstellte Eluat/Perkolat mittels konzentrierter Salpetersäure stabilisiert.

Für die Messung nach DIN EN ISO 12846 : 2012-08 wurde das erstellte Eluat/Perkolat mittels 30%iger Salzsäure stabilisiert.

Die in diesem Dokument berichteten Verfahren sind gemäß DIN EN ISO/IEC 17025:2018 akkreditiert. Ausschließlich nicht akkreditierte Verfahren sind mit dem Symbol "*" gekennzeichnet.

AGROLAB Labor GmbH

Dr.-Pauling-Str. 3, 84079 Bruckberg, Germany
Fax: +49 (08765) 93996-28
www.agrolab.de



Datum 21.01.2026
Kundennr. 4100010502

PRÜFBERICHT

Prüfberichtsversion **2**
Auftrag **3796342 B241174 Ausbau der OD Achsheim**
Analysennr. **483336 Mineralisch/Anorganisches Material**
Kunden-Probenbezeichnung **B241174-SDB4-0,80m**

Beginn der Prüfungen: 22.12.2025
Ende der Prüfungen: 30.12.2025

Die Ergebnisse beziehen sich ausschließlich auf die geprüften Gegenstände. In Fällen, wo das Prüflabor nicht für die Probenahme verantwortlich war, gelten die berichteten Ergebnisse für die Proben wie erhalten. Das Laboratorium ist nicht für die vom Kunden bereitgestellten Informationen verantwortlich. Die ggf. im vorliegenden Prüfbericht dargestellten Kundeninformationen unterliegen nicht der Akkreditierung des Laboratoriums und können sich auf die Validität der Prüfergebnisse auswirken. Die auszugsweise Vervielfältigung des Berichts ohne unsere schriftliche Genehmigung ist nicht zulässig.

AGROLAB Labor GmbH, Christian Reutemann, Tel. 08765/93996-500
serviceteam2.bruckberg@agrolab.de
Kundenbetreuung

Die in diesem Dokument berichteten Verfahren sind gemäß DIN EN ISO/IEC 17025:2018 akkreditiert. Ausschließlich nicht akkreditierte Verfahren sind mit dem Symbol "n.a." gekennzeichnet.

AG Landshut
HRB 7131
Ust/VAT-Id-Nr.:
DE 128 944 188

Geschäftsführer
Dr. Carlo C. Peich
Dr. Paul Wimmer
Dr. Torsten Zurmühl





AGROLAB Labor GmbH, Dr-Pauling-Str.3, 84079 Bruckberg

CRYSTAL GEOTECHNIK GMBH
HOFSTATTSTR. 28
86919 UTTING

Datum 21.01.2026
Kundennr. 4100010502

PRÜFBERICHT

Diese Version ersetzt die vorherige Prüfberichtsversion des Auftrags 3796342, die hiermit ihre Gültigkeit verliert. Die ggf. hinter dem Schrägstrich der Analysennummer(n) berichtete Zahl kennzeichnet die von der Änderung betroffene(n) Probe(n).

Prüfberichtsversion **2**
Auftrag **3796342 B241174 Ausbau der OD Achsheim**
Analysennr. **483338 Mineralisch/Anorganisches Material**
Probeneingang **19.12.2025**
Probenahme **09.-15.12.25**
Probenehmer **keine Angabe des Kunden**
Kunden-Probenbezeichnung **B241174-SDB5-0,60m**

Einheit Ergebnis Best.-Gr. Methode

Feststoff

Analyse in der Fraktion < 2mm					DIN 19747 : 2009-07
Fraktion < 2 mm (Wägung)	%	33	0,1		DIN 19747 : 2009-07
Masse Laborprobe	kg	2,1	0,01		DIN 19747 : 2009-07
Trockensubstanz	%	95,2	0,1		DIN EN 14346 : 2007-03, Verfahren A
Fraktion > 2 mm	%	67,0	0,1		Berechnung aus dem Messwert
Cyanide ges.	mg/kg	<0,3	0,3		DIN EN ISO 17380 : 2013-10
EOX	mg/kg	<1,0	1		DIN 38414-17 : 2017-01
Königswasseraufschluß					DIN EN ISO 54321 : 2021-04
Arsen (As)	mg/kg	<4,0	4		DIN EN ISO 11885 : 2009-09
Blei (Pb)	mg/kg	<4,0	4		DIN EN ISO 11885 : 2009-09
Cadmium (Cd)	mg/kg	0,4	0,2		DIN EN ISO 11885 : 2009-09
Chrom (Cr)	mg/kg	6,1	2		DIN EN ISO 11885 : 2009-09
Kupfer (Cu)	mg/kg	10	2		DIN EN ISO 11885 : 2009-09
Nickel (Ni)	mg/kg	6,8	3		DIN EN ISO 11885 : 2009-09
Quecksilber (Hg)	mg/kg	<0,05	0,05		DIN EN ISO 12846 : 2012-08
Zink (Zn)	mg/kg	12,4	6		DIN EN ISO 11885 : 2009-09
Kohlenwasserstoffe C10-C22 (GC)	mg/kg	<50	50		DIN EN 14039 : 2005-01 + LAGA KW/04 : 2019-09
Kohlenwasserstoffe C10-C40	mg/kg	<50	50		DIN EN 14039 : 2005-01 + LAGA KW/04 : 2019-09
Naphthalin	mg/kg	<0,05	0,05		DIN 38414-23 : 2002-02
Acenaphthylen	mg/kg	<0,05	0,05		DIN 38414-23 : 2002-02
Acenaphthen	mg/kg	<0,05	0,05		DIN 38414-23 : 2002-02
Fluoren	mg/kg	<0,05	0,05		DIN 38414-23 : 2002-02
Phenanthren	mg/kg	<0,05	0,05		DIN 38414-23 : 2002-02
Anthracen	mg/kg	<0,05	0,05		DIN 38414-23 : 2002-02
Fluoranthren	mg/kg	<0,05	0,05		DIN 38414-23 : 2002-02
Pyren	mg/kg	<0,05	0,05		DIN 38414-23 : 2002-02
Benzo(a)anthracen	mg/kg	<0,05	0,05		DIN 38414-23 : 2002-02
Chrysen	mg/kg	<0,05	0,05		DIN 38414-23 : 2002-02
Benzo(b)fluoranthren	mg/kg	<0,05	0,05		DIN 38414-23 : 2002-02
Benzo(k)fluoranthren	mg/kg	<0,05	0,05		DIN 38414-23 : 2002-02
Benzo(a)pyren	mg/kg	<0,05	0,05		DIN 38414-23 : 2002-02
Dibenz(ah)anthracen	mg/kg	<0,05	0,05		DIN 38414-23 : 2002-02
Benzo(ghi)perylene	mg/kg	<0,05	0,05		DIN 38414-23 : 2002-02
Indeno(1,2,3-cd)pyren	mg/kg	<0,05	0,05		DIN 38414-23 : 2002-02

Die in diesem Dokument berichteten Verfahren sind gemäß DIN EN ISO/IEC 17025:2018 akkreditiert. Ausschließlich nicht akkreditierte Verfahren sind mit dem Symbol "*" gekennzeichnet.



Datum 21.01.2026

Kundennr. 4100010502

PRÜFBERICHT

Prüfberichtsversion

2

Auftrag

3796342 B241174 Ausbau der OD Achsheim

Analysennr.

483338 Mineralisch/Anorganisches Material

Kunden-Probenbezeichnung

B241174-SDB5-0,60m

	Einheit	Ergebnis	Best.-Gr.	Methode
PAK-Summe (nach EPA)	mg/kg	n.b.		Berechnung aus Messwerten der Einzelparameter
PCB (28)	mg/kg	<0,005	0,005	DIN EN 15308 : 2016-12
PCB (52)	mg/kg	<0,005	0,005	DIN EN 15308 : 2016-12
PCB (101)	mg/kg	<0,005	0,005	DIN EN 15308 : 2016-12
PCB (118)	mg/kg	<0,005	0,005	DIN EN 15308 : 2016-12
PCB (138)	mg/kg	<0,005	0,005	DIN EN 15308 : 2016-12
PCB (153)	mg/kg	<0,005	0,005	DIN EN 15308 : 2016-12
PCB (180)	mg/kg	<0,005	0,005	DIN EN 15308 : 2016-12
PCB-Summe	mg/kg	n.b.		Berechnung aus Messwerten der Einzelparameter
PCB-Summe (6 Kongenere)	mg/kg	n.b.		Berechnung aus Messwerten der Einzelparameter

Eluat

Eluaterstellung				DIN EN 12457-4 : 2003-01
Temperatur Eluat	°C	20,0	0	DIN 38404-4 : 1976-12
pH-Wert		9,6	0	DIN EN ISO 10523 : 2012-04
elektrische Leitfähigkeit	µS/cm	127	10	DIN EN 27888 : 1993-11
Chlorid (Cl)	mg/l	15	2	DIN ISO 15923-1 : 2014-07
Sulfat (SO4)	mg/l	15	2	DIN ISO 15923-1 : 2014-07
Phenolindex	mg/l	<0,01	0,01	DIN EN ISO 14402 : 1999-12 (H 37) Verfahren nach Abschnitt 4
Cyanide ges.	mg/l	<0,005	0,005	DIN EN ISO 14403-2 : 2012-10
Arsen (As)	mg/l	0,014	0,005	DIN EN ISO 17294-2 : 2017-01
Blei (Pb)	mg/l	0,011	0,001	DIN EN ISO 17294-2 : 2017-01
Cadmium (Cd)	mg/l	<0,0005	0,0005	DIN EN ISO 17294-2 : 2017-01
Chrom (Cr)	mg/l	0,002	0,001	DIN EN ISO 17294-2 : 2017-01
Kupfer (Cu)	mg/l	0,026	0,005	DIN EN ISO 17294-2 : 2017-01
Nickel (Ni)	mg/l	<0,005	0,005	DIN EN ISO 17294-2 : 2017-01
Quecksilber (Hg)	mg/l	<0,0002	0,0002	DIN EN ISO 12846 : 2012-08
Zink (Zn)	mg/l	<0,05	0,05	DIN EN ISO 17294-2 : 2017-01

Erläuterung: Das Zeichen "<" oder n.b. in der Spalte Ergebnis bedeutet, der betreffende Parameter ist bei nebenstehender Bestimmungsgrenze nicht quantifizierbar.

Die Analysenwerte der Feststoffparameter beziehen sich auf die Trockensubstanz, bei den mit ° gekennzeichneten Parametern auf die Originalsubstanz.

Für die Messung nach DIN EN 14039 : 2005-01 + LAGA KW/04 : 2019-09 wurde das Probenmaterial mittels Schütteln extrahiert und über eine Florisilsäule aufgereinigt.

Für die Messung nach DIN EN 15308 : 2016-12 wurde mittels Schütteln extrahiert und über mit Schwefelsäure aktiviertem Silicagel aufgereinigt.

Für die Messung nach DIN EN 38404-4 : 1976-12 wurde das erstellte Eluat/Perkolat nicht stabilisiert.

Für die Messung nach DIN EN ISO 10523 : 2012-04 wurde das erstellte Eluat/Perkolat bis zur weiteren Bearbeitung im Dunkeln gekühlt aufbewahrt.

Für die Messung nach DIN EN 27888 : 1993-11 wurde das erstellte Eluat/Perkolat bis zur Messung im Dunkeln gekühlt aufbewahrt.

Für die Messung nach DIN ISO 15923-1 : 2014-07 wurde das erstellte Eluat/Perkolat bis zur weiteren Bearbeitung im Dunkeln gekühlt aufbewahrt.

Für die Messung nach DIN EN ISO 14403-2 : 2012-10 wurde das erstellte Eluat/Perkolat mittels 4 molarer Natronlauge stabilisiert.

Für die Messung nach DIN EN ISO 17294-2 : 2017-01 wurde das erstellte Eluat/Perkolat mittels konzentrierter Salpetersäure stabilisiert.

Für die Messung nach DIN EN ISO 12846 : 2012-08 wurde das erstellte Eluat/Perkolat mittels 30%iger Salzsäure stabilisiert.

Die in diesem Dokument berichteten Verfahren sind gemäß DIN EN ISO/IEC 17025:2018 akkreditiert. Ausschließlich nicht akkreditierte Verfahren sind mit dem Symbol "*" gekennzeichnet.

AGROLAB Labor GmbH

Dr.-Pauling-Str. 3, 84079 Bruckberg, Germany
Fax: +49 (08765) 93996-28
www.agrolab.de



AGROLAB GROUP

Your labs. Your service.

Datum 21.01.2026

Kundennr. 4100010502

PRÜFBERICHT

Prüfberichtsversion

2

Auftrag

3796342 B241174 Ausbau der OD Achsheim

Analysennr.

483338 Mineralisch/Anorganisches Material

Kunden-Probenbezeichnung

B241174-SDB5-0,60m

Beginn der Prüfungen: 22.12.2025

Ende der Prüfungen: 30.12.2025

Die Ergebnisse beziehen sich ausschließlich auf die geprüften Gegenstände. In Fällen, wo das Prüflabor nicht für die Probenahme verantwortlich war, gelten die berichteten Ergebnisse für die Proben wie erhalten. Das Laboratorium ist nicht für die vom Kunden bereitgestellten Informationen verantwortlich. Die ggf. im vorliegenden Prüfbericht dargestellten Kundeninformationen unterliegen nicht der Akkreditierung des Laboratoriums und können sich auf die Validität der Prüfergebnisse auswirken. Die auszugsweise Vervielfältigung des Berichts ohne unsere schriftliche Genehmigung ist nicht zulässig.

AGROLAB Labor GmbH, Christian Reutemann, Tel. 08765/93996-500

serviceteam2.bruckberg@agrolab.de

Kundenbetreuung

Die in diesem Dokument berichteten Verfahren sind gemäß DIN EN ISO/IEC 17025:2018 akkreditiert. Ausschließlich nicht akkreditierte Verfahren sind mit dem Symbol "n.a." gekennzeichnet.

AG Landshut
HRB 7131
Ust/VAT-Id-Nr.:
DE 128 944 188

Geschäftsführer
Dr. Carlo C. Peich
Dr. Paul Wimmer
Dr. Torsten Zurmühl





AGROLAB Labor GmbH, Dr-Pauling-Str.3, 84079 Bruckberg

CRYSTAL GEOTECHNIK GMBH
HOFSTATTSTR. 28
86919 UTTING

Datum 21.01.2026
Kundennr. 4100010502

PRÜFBERICHT

Diese Version ersetzt die vorherige Prüfberichtsversion des Auftrags 3796342, die hiermit ihre Gültigkeit verliert. Die ggf. hinter dem Schrägstrich der Analysennummer(n) berichtete Zahl kennzeichnet die von der Änderung betroffene(n) Probe(n).

Prüfberichtsversion **2**
Auftrag **3796342 B241174 Ausbau der OD Achsheim**
Analysennr. **483339 Mineralisch/Anorganisches Material**
Probeneingang **19.12.2025**
Probenahme **09.-15.12.25**
Probenehmer **keine Angabe des Kunden**
Kunden-Probenbezeichnung **B241174-SDB6-0,80m**

Einheit Ergebnis Best.-Gr. Methode

Feststoff

Analyse in der Fraktion < 2mm					DIN 19747 : 2009-07
Fraktion < 2 mm (Wägung)	%	43	0,1		DIN 19747 : 2009-07
Masse Laborprobe	kg	1,9	0,01		DIN 19747 : 2009-07
Trockensubstanz	%	94,7	0,1		DIN EN 14346 : 2007-03, Verfahren A
Fraktion > 2 mm	%	57,0	0,1		Berechnung aus dem Messwert
Cyanide ges.	mg/kg	<0,3	0,3		DIN EN ISO 17380 : 2013-10
EOX	mg/kg	<1,0	1		DIN 38414-17 : 2017-01
Königswasseraufschluß					DIN EN ISO 54321 : 2021-04
Arsen (As)	mg/kg	<4,0	4		DIN EN ISO 11885 : 2009-09
Blei (Pb)	mg/kg	<4,0	4		DIN EN ISO 11885 : 2009-09
Cadmium (Cd)	mg/kg	<0,2	0,2		DIN EN ISO 11885 : 2009-09
Chrom (Cr)	mg/kg	6,8	2		DIN EN ISO 11885 : 2009-09
Kupfer (Cu)	mg/kg	6,0	2		DIN EN ISO 11885 : 2009-09
Nickel (Ni)	mg/kg	7,0	3		DIN EN ISO 11885 : 2009-09
Quecksilber (Hg)	mg/kg	<0,05	0,05		DIN EN ISO 12846 : 2012-08
Zink (Zn)	mg/kg	12,9	6		DIN EN ISO 11885 : 2009-09
Kohlenwasserstoffe C10-C22 (GC)	mg/kg	<50	50		DIN EN 14039 : 2005-01 + LAGA KW/04 : 2019-09
Kohlenwasserstoffe C10-C40	mg/kg	<50	50		DIN EN 14039 : 2005-01 + LAGA KW/04 : 2019-09
Naphthalin	mg/kg	<0,05	0,05		DIN 38414-23 : 2002-02
Acenaphthylen	mg/kg	<0,05	0,05		DIN 38414-23 : 2002-02
Acenaphthen	mg/kg	<0,05	0,05		DIN 38414-23 : 2002-02
Fluoren	mg/kg	<0,05	0,05		DIN 38414-23 : 2002-02
Phenanthren	mg/kg	<0,05	0,05		DIN 38414-23 : 2002-02
Anthracen	mg/kg	<0,05	0,05		DIN 38414-23 : 2002-02
Fluoranthren	mg/kg	<0,05	0,05		DIN 38414-23 : 2002-02
Pyren	mg/kg	<0,05	0,05		DIN 38414-23 : 2002-02
Benzo(a)anthracen	mg/kg	<0,05	0,05		DIN 38414-23 : 2002-02
Chrysen	mg/kg	<0,05	0,05		DIN 38414-23 : 2002-02
Benzo(b)fluoranthren	mg/kg	<0,05	0,05		DIN 38414-23 : 2002-02
Benzo(k)fluoranthren	mg/kg	<0,05	0,05		DIN 38414-23 : 2002-02
Benzo(a)pyren	mg/kg	<0,05	0,05		DIN 38414-23 : 2002-02
Dibenz(ah)anthracen	mg/kg	<0,05	0,05		DIN 38414-23 : 2002-02
Benzo(ghi)perylene	mg/kg	<0,05	0,05		DIN 38414-23 : 2002-02
Indeno(1,2,3-cd)pyren	mg/kg	<0,05	0,05		DIN 38414-23 : 2002-02



Datum 21.01.2026

Kundennr. 4100010502

PRÜFBERICHT

Prüfberichtsversion

2

Auftrag

3796342 B241174 Ausbau der OD Achsheim

Analysennr.

483339 Mineralisch/Anorganisches Material

Kunden-Probenbezeichnung

B241174-SDB6-0,80m

Einheit	Ergebnis	Best.-Gr.	Methode
---------	----------	-----------	---------

PAK-Summe (nach EPA)	mg/kg	n.b.			Berechnung aus Messwerten der Einzelparameter
PCB (28)	mg/kg	<0,005	0,005		DIN EN 15308 : 2016-12
PCB (52)	mg/kg	<0,005	0,005		DIN EN 15308 : 2016-12
PCB (101)	mg/kg	<0,005	0,005		DIN EN 15308 : 2016-12
PCB (118)	mg/kg	<0,005	0,005		DIN EN 15308 : 2016-12
PCB (138)	mg/kg	<0,005	0,005		DIN EN 15308 : 2016-12
PCB (153)	mg/kg	<0,005	0,005		DIN EN 15308 : 2016-12
PCB (180)	mg/kg	<0,005	0,005		DIN EN 15308 : 2016-12
PCB-Summe	mg/kg	n.b.			Berechnung aus Messwerten der Einzelparameter
PCB-Summe (6 Kongenere)	mg/kg	n.b.			Berechnung aus Messwerten der Einzelparameter

Eluat

Eluaterstellung					DIN EN 12457-4 : 2003-01
Temperatur Eluat	°C	20,7	0		DIN 38404-4 : 1976-12
pH-Wert		9,9	0		DIN EN ISO 10523 : 2012-04
elektrische Leitfähigkeit	µS/cm	133	10		DIN EN 27888 : 1993-11
Chlorid (Cl)	mg/l	11	2		DIN ISO 15923-1 : 2014-07
Sulfat (SO4)	mg/l	2,1	2		DIN ISO 15923-1 : 2014-07
Phenolindex	mg/l	<0,01	0,01		DIN EN ISO 14402 : 1999-12 (H 37) Verfahren nach Abschnitt 4
Cyanide ges.	mg/l	<0,005	0,005		DIN EN ISO 14403-2 : 2012-10
Arsen (As)	mg/l	0,006	0,005		DIN EN ISO 17294-2 : 2017-01
Blei (Pb)	mg/l	0,002	0,001		DIN EN ISO 17294-2 : 2017-01
Cadmium (Cd)	mg/l	<0,0005	0,0005		DIN EN ISO 17294-2 : 2017-01
Chrom (Cr)	mg/l	<0,001	0,001		DIN EN ISO 17294-2 : 2017-01
Kupfer (Cu)	mg/l	<0,005	0,005		DIN EN ISO 17294-2 : 2017-01
Nickel (Ni)	mg/l	<0,005	0,005		DIN EN ISO 17294-2 : 2017-01
Quecksilber (Hg)	mg/l	<0,0002	0,0002		DIN EN ISO 12846 : 2012-08
Zink (Zn)	mg/l	<0,05	0,05		DIN EN ISO 17294-2 : 2017-01

Erläuterung: Das Zeichen "<" oder n.b. in der Spalte Ergebnis bedeutet, der betreffende Parameter ist bei nebenstehender Bestimmungsgrenze nicht quantifizierbar.

Die Analysenwerte der Feststoffparameter beziehen sich auf die Trockensubstanz, bei den mit ° gekennzeichneten Parametern auf die Originalsubstanz.

Für die Messung nach DIN EN 14039 : 2005-01 + LAGA KW/04 : 2019-09 wurde das Probenmaterial mittels Schütteln extrahiert und über eine Florisilsäule aufgereinigt.

Für die Messung nach DIN EN 15308 : 2016-12 wurde mittels Schütteln extrahiert und über mit Schwefelsäure aktiviertem Silicagel aufgereinigt.

Für die Messung nach DIN EN 38404-4 : 1976-12 wurde das erstellte Eluat/Perkolat nicht stabilisiert.

Für die Messung nach DIN EN ISO 10523 : 2012-04 wurde das erstellte Eluat/Perkolat bis zur weiteren Bearbeitung im Dunkeln gekühlt aufbewahrt.

Für die Messung nach DIN EN 27888 : 1993-11 wurde das erstellte Eluat/Perkolat bis zur Messung im Dunkeln gekühlt aufbewahrt.

Für die Messung nach DIN ISO 15923-1 : 2014-07 wurde das erstellte Eluat/Perkolat bis zur weiteren Bearbeitung im Dunkeln gekühlt aufbewahrt.

Für die Messung nach DIN EN ISO 14403-2 : 2012-10 wurde das erstellte Eluat/Perkolat mittels 4 molarer Natronlauge stabilisiert.

Für die Messung nach DIN EN ISO 17294-2 : 2017-01 wurde das erstellte Eluat/Perkolat mittels konzentrierter Salpetersäure stabilisiert.

Für die Messung nach DIN EN ISO 12846 : 2012-08 wurde das erstellte Eluat/Perkolat mittels 30%iger Salzsäure stabilisiert.

Die in diesem Dokument berichteten Verfahren sind gemäß DIN EN ISO/IEC 17025:2018 akkreditiert. Ausschließlich nicht akkreditierte Verfahren sind mit dem Symbol "*" gekennzeichnet.

AGROLAB Labor GmbH

Dr.-Pauling-Str. 3, 84079 Bruckberg, Germany
Fax: +49 (08765) 93996-28
www.agrolab.de



Datum 21.01.2026
Kundennr. 4100010502

PRÜFBERICHT

Prüfberichtsversion **2**
Auftrag **3796342 B241174 Ausbau der OD Achsheim**
Analysennr. **483339 Mineralisch/Anorganisches Material**
Kunden-Probenbezeichnung **B241174-SDB6-0,80m**

Beginn der Prüfungen: 22.12.2025
Ende der Prüfungen: 30.12.2025

Die Ergebnisse beziehen sich ausschließlich auf die geprüften Gegenstände. In Fällen, wo das Prüflabor nicht für die Probenahme verantwortlich war, gelten die berichteten Ergebnisse für die Proben wie erhalten. Das Laboratorium ist nicht für die vom Kunden bereitgestellten Informationen verantwortlich. Die ggf. im vorliegenden Prüfbericht dargestellten Kundeninformationen unterliegen nicht der Akkreditierung des Laboratoriums und können sich auf die Validität der Prüfergebnisse auswirken. Die auszugsweise Vervielfältigung des Berichts ohne unsere schriftliche Genehmigung ist nicht zulässig.

AGROLAB Labor GmbH, Christian Reutemann, Tel. 08765/93996-500
serviceteam2.bruckberg@agrolab.de
Kundenbetreuung

Die in diesem Dokument berichteten Verfahren sind gemäß DIN EN ISO/IEC 17025:2018 akkreditiert. Ausschließlich nicht akkreditierte Verfahren sind mit dem Symbol "n.a." gekennzeichnet.

AG Landshut
HRB 7131
Ust/VAT-Id-Nr.:
DE 128 944 188

Geschäftsführer
Dr. Carlo C. Peich
Dr. Paul Wimmer
Dr. Torsten Zurmühl



AGROLAB Labor GmbH

Dr.-Pauling-Str. 3, 84079 Bruckberg, Germany
Fax: +49 (08765) 93996-28
www.agrolab.de



AGROLAB Labor GmbH, Dr.-Pauling-Str.3, 84079 Bruckberg

CRYSTAL GEOTECHNIK GMBH
HOFSTATTSTR. 28
86919 UTTING

Datum 21.01.2026
Kundennr. 4100010502

PRÜFBERICHT

Diese Version ersetzt die vorherige Prüfberichtsversion des Auftrags 3796342, die hiermit ihre Gültigkeit verliert. Die ggf. hinter dem Schrägstrich der Analysennummer(n) berichtete Zahl kennzeichnet die von der Änderung betroffene(n) Probe(n).

Prüfberichtsversion **2**
Auftrag **3796342**

Sehr geehrte Damen und Herren,

Änderungen zur Vorgängerversion

Änderungen zur Vorgängerversion auf Probenebene

Änderung Ergebnis/se-s.ggf.Hinweis : Feststoffwerte in der Fraktion <2 mm.

Mit freundlichen Grüßen

AGROLAB Labor GmbH, Christian Reutemann, Tel. 08765/93996-500
serviceteam2.bruckberg@agrolab.de
Kundenbetreuung

Die in diesem Dokument berichteten Verfahren sind gemäß DIN EN ISO/IEC 17025:2018 akkreditiert. Ausschließlich nicht akkreditierte Verfahren sind mit dem Symbol "*" gekennzeichnet.

AG Landshut
HRB 7131
Ust/VAT-Id-Nr.:
DE 128 944 188

Geschäftsführer
Dr. Carlo C. Peich
Dr. Paul Wimmer
Dr. Torsten Zurmühl



AGROLAB Labor GmbH, Dr-Pauling-Str.3, 84079 Bruckberg

CRYSTAL GEOTECHNIK GMBH
HOFSTATTSTR. 28
86919 UTTING

Datum 21.01.2026
Kundennr. 4100010502

PRÜFBERICHT

Diese Version ersetzt die vorherige Prüfberichtsversion des Auftrags 3796342, die hiermit ihre Gültigkeit verliert. Die ggf. hinter dem Schrägstrich der Analysennummer(n) berichtete Zahl kennzeichnet die von der Änderung betroffene(n) Probe(n).

Prüfberichtsversion **2**
Auftrag **3796342 B241174 Ausbau der OD Achsheim**
Analysennr. **483340 / 2 Mineralisch/Anorganisches Material**
Probeneingang **19.12.2025**
Probenahme **09.-15.12.25**
Probenehmer **keine Angabe des Kunden**
Kunden-Probenbezeichnung **B241174-SDB7-0,80m**

Einheit Ergebnis Best.-Gr. Methode

Feststoff

Analyse in der Fraktion < 2mm					DIN 19747 : 2009-07
Fraktion < 2 mm (Wägung)	%	22	0,1		DIN 19747 : 2009-07
Masse Laborprobe	kg	2,3	0,01		DIN 19747 : 2009-07
Trockensubstanz	%	93,5	0,1		DIN EN 14346 : 2007-03, Verfahren A
Fraktion > 2 mm	%	78,0	0,1		Berechnung aus dem Messwert
Cyanide ges.	mg/kg	<0,3	0,3		DIN EN ISO 17380 : 2013-10
EOX	mg/kg	<1,0	1		DIN 38414-17 : 2017-01
Königswasseraufschluß					DIN EN ISO 54321 : 2021-04
Arsen (As)	mg/kg	<4,0	4		DIN EN ISO 11885 : 2009-09
Blei (Pb)	mg/kg	<4,0	4		DIN EN ISO 11885 : 2009-09
Cadmium (Cd)	mg/kg	<0,2	0,2		DIN EN ISO 11885 : 2009-09
Chrom (Cr)	mg/kg	5,3	2		DIN EN ISO 11885 : 2009-09
Kupfer (Cu)	mg/kg	7,9	2		DIN EN ISO 11885 : 2009-09
Nickel (Ni)	mg/kg	6,4	3		DIN EN ISO 11885 : 2009-09
Quecksilber (Hg)	mg/kg	<0,05	0,05		DIN EN ISO 12846 : 2012-08
Zink (Zn)	mg/kg	12,2	6		DIN EN ISO 11885 : 2009-09
Kohlenwasserstoffe C10-C22 (GC)	mg/kg	<50	50		DIN EN 14039 : 2005-01 + LAGA KW/04 : 2019-09
Kohlenwasserstoffe C10-C40	mg/kg	<50	50		DIN EN 14039 : 2005-01 + LAGA KW/04 : 2019-09
Naphthalin	mg/kg	<0,05	0,05		DIN 38414-23 : 2002-02
Acenaphthylen	mg/kg	<0,05	0,05		DIN 38414-23 : 2002-02
Acenaphthen	mg/kg	<0,05	0,05		DIN 38414-23 : 2002-02
Fluoren	mg/kg	<0,05	0,05		DIN 38414-23 : 2002-02
Phenanthren	mg/kg	<0,05	0,05		DIN 38414-23 : 2002-02
Anthracen	mg/kg	<0,05	0,05		DIN 38414-23 : 2002-02
Fluoranthren	mg/kg	<0,05	0,05		DIN 38414-23 : 2002-02
Pyren	mg/kg	<0,05	0,05		DIN 38414-23 : 2002-02
Benzo(a)anthracen	mg/kg	<0,05	0,05		DIN 38414-23 : 2002-02
Chrysen	mg/kg	<0,05	0,05		DIN 38414-23 : 2002-02
Benzo(b)fluoranthren	mg/kg	<0,05	0,05		DIN 38414-23 : 2002-02
Benzo(k)fluoranthren	mg/kg	<0,05	0,05		DIN 38414-23 : 2002-02
Benzo(a)pyren	mg/kg	<0,05	0,05		DIN 38414-23 : 2002-02
Dibenz(ah)anthracen	mg/kg	<0,05	0,05		DIN 38414-23 : 2002-02
Benzo(ghi)perylene	mg/kg	<0,05	0,05		DIN 38414-23 : 2002-02
Indeno(1,2,3-cd)pyren	mg/kg	<0,05	0,05		DIN 38414-23 : 2002-02

Die in diesem Dokument berichteten Verfahren sind gemäß DIN EN ISO/IEC 17025:2018 akkreditiert. Ausschließlich nicht akkreditierte Verfahren sind mit dem Symbol "*" gekennzeichnet.



Datum 21.01.2026

Kundennr. 4100010502

PRÜFBERICHT

Prüfberichtsversion

2

Auftrag

3796342 B241174 Ausbau der OD Achsheim

Analysennr.

483340 / 2 Mineralisch/Anorganisches Material

Kunden-Probenbezeichnung

B241174-SDB7-0,80m

	Einheit	Ergebnis	Best.-Gr.	Methode
PAK-Summe (nach EPA)	mg/kg	n.b.		Berechnung aus Messwerten der Einzelparameter
PCB (28)	mg/kg	<0,005	0,005	DIN EN 15308 : 2016-12
PCB (52)	mg/kg	<0,005	0,005	DIN EN 15308 : 2016-12
PCB (101)	mg/kg	<0,005	0,005	DIN EN 15308 : 2016-12
PCB (118)	mg/kg	<0,005	0,005	DIN EN 15308 : 2016-12
PCB (138)	mg/kg	<0,005	0,005	DIN EN 15308 : 2016-12
PCB (153)	mg/kg	<0,005	0,005	DIN EN 15308 : 2016-12
PCB (180)	mg/kg	<0,005	0,005	DIN EN 15308 : 2016-12
PCB-Summe	mg/kg	n.b.		Berechnung aus Messwerten der Einzelparameter
PCB-Summe (6 Kongenere)	mg/kg	n.b.		Berechnung aus Messwerten der Einzelparameter

Eluat

Eluaterstellung				DIN EN 12457-4 : 2003-01
Temperatur Eluat	°C	21,5	0	DIN 38404-4 : 1976-12
pH-Wert		9,3	0	DIN EN ISO 10523 : 2012-04
elektrische Leitfähigkeit	µS/cm	76	10	DIN EN 27888 : 1993-11
Chlorid (Cl)	mg/l	2,4	2	DIN ISO 15923-1 : 2014-07
Sulfat (SO4)	mg/l	<2,0	2	DIN ISO 15923-1 : 2014-07
Phenolindex	mg/l	<0,01	0,01	DIN EN ISO 14402 : 1999-12 (H 37) Verfahren nach Abschnitt 4
Cyanide ges.	mg/l	<0,005	0,005	DIN EN ISO 14403-2 : 2012-10
Arsen (As)	mg/l	0,005	0,005	DIN EN ISO 17294-2 : 2017-01
Blei (Pb)	mg/l	<0,001	0,001	DIN EN ISO 17294-2 : 2017-01
Cadmium (Cd)	mg/l	<0,0005	0,0005	DIN EN ISO 17294-2 : 2017-01
Chrom (Cr)	mg/l	0,002	0,001	DIN EN ISO 17294-2 : 2017-01
Kupfer (Cu)	mg/l	<0,005	0,005	DIN EN ISO 17294-2 : 2017-01
Nickel (Ni)	mg/l	<0,005	0,005	DIN EN ISO 17294-2 : 2017-01
Quecksilber (Hg)	mg/l	<0,0002	0,0002	DIN EN ISO 12846 : 2012-08
Zink (Zn)	mg/l	<0,05	0,05	DIN EN ISO 17294-2 : 2017-01

Erläuterung: Das Zeichen "<" oder n.b. in der Spalte Ergebnis bedeutet, der betreffende Parameter ist bei nebenstehender Bestimmungsgrenze nicht quantifizierbar.

Die Analysenwerte der Feststoffparameter beziehen sich auf die Trockensubstanz, bei den mit ° gekennzeichneten Parametern auf die Originalsubstanz.

Für die Messung nach DIN EN 14039 : 2005-01 + LAGA KW/04 : 2019-09 wurde das Probenmaterial mittels Schütteln extrahiert und über eine Florisilsäule aufgereinigt.

Für die Messung nach DIN EN 15308 : 2016-12 wurde mittels Schütteln extrahiert und über mit Schwefelsäure aktiviertem Silicagel aufgereinigt.

Für die Messung nach DIN EN 38404-4 : 1976-12 wurde das erstellte Eluat/Perkolat nicht stabilisiert.

Für die Messung nach DIN EN ISO 10523 : 2012-04 wurde das erstellte Eluat/Perkolat bis zur weiteren Bearbeitung im Dunkeln gekühlt aufbewahrt.

Für die Messung nach DIN EN 27888 : 1993-11 wurde das erstellte Eluat/Perkolat bis zur Messung im Dunkeln gekühlt aufbewahrt.

Für die Messung nach DIN ISO 15923-1 : 2014-07 wurde das erstellte Eluat/Perkolat bis zur weiteren Bearbeitung im Dunkeln gekühlt aufbewahrt.

Für die Messung nach DIN EN ISO 14403-2 : 2012-10 wurde das erstellte Eluat/Perkolat mittels 4 molarer Natronlauge stabilisiert.

Für die Messung nach DIN EN ISO 17294-2 : 2017-01 wurde das erstellte Eluat/Perkolat mittels konzentrierter Salpetersäure stabilisiert.

Für die Messung nach DIN EN ISO 12846 : 2012-08 wurde das erstellte Eluat/Perkolat mittels 30%iger Salzsäure stabilisiert.

Die in diesem Dokument berichteten Verfahren sind gemäß DIN EN ISO/IEC 17025:2018 akkreditiert. Ausschließlich nicht akkreditierte Verfahren sind mit dem Symbol "*" gekennzeichnet.

AGROLAB Labor GmbH

Dr.-Pauling-Str. 3, 84079 Bruckberg, Germany
Fax: +49 (08765) 93996-28
www.agrolab.de



Datum 21.01.2026
Kundennr. 4100010502

PRÜFBERICHT

Prüfberichtsversion **2**
Auftrag **3796342 B241174 Ausbau der OD Achsheim**
Analysennr. **483340 / 2 Mineralisch/Anorganisches Material**
Kunden-Probenbezeichnung **B241174-SDB7-0,80m**

Beginn der Prüfungen: 22.12.2025

Ende der Prüfungen: 09.01.2026 (Verlängerung wg. Nacherfassung und/oder Plausibilitätsprüfung)

Die Ergebnisse beziehen sich ausschließlich auf die geprüften Gegenstände. In Fällen, wo das Prüflabor nicht für die Probenahme verantwortlich war, gelten die berichteten Ergebnisse für die Proben wie erhalten. Das Laboratorium ist nicht für die vom Kunden bereitgestellten Informationen verantwortlich. Die ggf. im vorliegenden Prüfbericht dargestellten Kundeninformationen unterliegen nicht der Akkreditierung des Laboratoriums und können sich auf die Validität der Prüfergebnisse auswirken. Die auszugsweise Vervielfältigung des Berichts ohne unsere schriftliche Genehmigung ist nicht zulässig.

AGROLAB Labor GmbH, Christian Reutemann, Tel. 08765/93996-500
serviceteam2.bruckberg@agrolab.de
Kundenbetreuung

Die in diesem Dokument berichteten Verfahren sind gemäß DIN EN ISO/IEC 17025:2018 akkreditiert. Ausschließlich nicht akkreditierte Verfahren sind mit dem Symbol "n.a." gekennzeichnet.

AG Landshut
HRB 7131
Ust/VAT-Id-Nr.:
DE 128 944 188

Geschäftsführer
Dr. Carlo C. Peich
Dr. Paul Wimmer
Dr. Torsten Zurmühl



AGROLAB Labor GmbH

Dr.-Pauling-Str. 3, 84079 Bruckberg, Germany
Fax: +49 (08765) 93996-28
www.agrolab.de



AGROLAB Labor GmbH, Dr.-Pauling-Str.3, 84079 Bruckberg

CRYSTAL GEOTECHNIK GMBH
HOFSTATTSTR. 28
86919 UTTING

Datum 21.01.2026
Kundennr. 4100010502

PRÜFBERICHT

Diese Version ersetzt die vorherige Prüfberichtsversion des Auftrags 3796342, die hiermit ihre Gültigkeit verliert. Die ggf. hinter dem Schrägstrich der Analysennummer(n) berichtete Zahl kennzeichnet die von der Änderung betroffene(n) Probe(n).

Prüfberichtsversion **2**
Auftrag **3796342**

Sehr geehrte Damen und Herren,

Änderungen zur Vorgängerversion
Änderungen zur Vorgängerversion auf Probenebene
Änderung Ergebnis/se-s.ggf.Hinweis : Feststoffwerte in der Fraktion <2 mm.

Mit freundlichen Grüßen

AGROLAB Labor GmbH, Christian Reutemann, Tel. 08765/93996-500
serviceteam2.bruckberg@agrolab.de
Kundenbetreuung

Die in diesem Dokument berichteten Verfahren sind gemäß DIN EN ISO/IEC 17025:2018 akkreditiert. Ausschließlich nicht akkreditierte Verfahren sind mit dem Symbol "*" gekennzeichnet.

AGROLAB Labor GmbH, Dr-Pauling-Str.3, 84079 Bruckberg

CRYSTAL GEOTECHNIK GMBH
HOFSTATTSTR. 28
86919 UTTING

Datum 21.01.2026
Kundennr. 4100010502

PRÜFBERICHT

Diese Version ersetzt die vorherige Prüfberichtsversion des Auftrags 3796342, die hiermit ihre Gültigkeit verliert. Die ggf. hinter dem Schrägstrich der Analysennummer(n) berichtete Zahl kennzeichnet die von der Änderung betroffene(n) Probe(n).

Prüfberichtsversion **2**
Auftrag **3796342 B241174 Ausbau der OD Achsheim**
Analysennr. **483345 / 2 Mineralisch/Anorganisches Material**
Probeneingang **19.12.2025**
Probenahme **09.-15.12.25**
Probenehmer **keine Angabe des Kunden**
Kunden-Probenbezeichnung **B241174-SDB8-0,50m**

Einheit Ergebnis Best.-Gr. Methode

Feststoff

Analyse in der Fraktion < 2mm					DIN 19747 : 2009-07
Fraktion < 2 mm (Wägung)	%	67	0,1		DIN 19747 : 2009-07
Masse Laborprobe	kg	2,2	0,01		DIN 19747 : 2009-07
Trockensubstanz	%	80,6	0,1		DIN EN 14346 : 2007-03, Verfahren A
Fraktion > 2 mm	%	33,0	0,1		Berechnung aus dem Messwert
Cyanide ges.	mg/kg	0,5	0,3		DIN EN ISO 17380 : 2013-10
EOX	mg/kg	<1,0	1		DIN 38414-17 : 2017-01
Königswasseraufschluß					DIN EN ISO 54321 : 2021-04
Arsen (As)	mg/kg	10	4		DIN EN ISO 11885 : 2009-09
Blei (Pb)	mg/kg	65	4		DIN EN ISO 11885 : 2009-09
Cadmium (Cd)	mg/kg	0,2	0,2		DIN EN ISO 11885 : 2009-09
Chrom (Cr)	mg/kg	17	2		DIN EN ISO 11885 : 2009-09
Kupfer (Cu)	mg/kg	16	2		DIN EN ISO 11885 : 2009-09
Nickel (Ni)	mg/kg	19	3		DIN EN ISO 11885 : 2009-09
Quecksilber (Hg)	mg/kg	0,11	0,05		DIN EN ISO 12846 : 2012-08
Zink (Zn)	mg/kg	75,6	6		DIN EN ISO 11885 : 2009-09
Kohlenwasserstoffe C10-C22 (GC)	mg/kg	<50	50		DIN EN 14039 : 2005-01 + LAGA KW/04 : 2019-09
Kohlenwasserstoffe C10-C40	mg/kg	<50	50		DIN EN 14039 : 2005-01 + LAGA KW/04 : 2019-09
Naphthalin	mg/kg	<0,05	0,05		DIN 38414-23 : 2002-02
Acenaphthylen	mg/kg	<0,05	0,05		DIN 38414-23 : 2002-02
Acenaphthen	mg/kg	<0,05	0,05		DIN 38414-23 : 2002-02
Fluoren	mg/kg	<0,05	0,05		DIN 38414-23 : 2002-02
Phenanthren	mg/kg	<0,05	0,05		DIN 38414-23 : 2002-02
Anthracen	mg/kg	<0,05	0,05		DIN 38414-23 : 2002-02
Fluoranthren	mg/kg	<0,05	0,05		DIN 38414-23 : 2002-02
Pyren	mg/kg	<0,05	0,05		DIN 38414-23 : 2002-02
Benzo(a)anthracen	mg/kg	<0,05	0,05		DIN 38414-23 : 2002-02
Chrysen	mg/kg	<0,05	0,05		DIN 38414-23 : 2002-02
Benzo(b)fluoranthren	mg/kg	<0,05	0,05		DIN 38414-23 : 2002-02
Benzo(k)fluoranthren	mg/kg	<0,05	0,05		DIN 38414-23 : 2002-02
Benzo(a)pyren	mg/kg	<0,05	0,05		DIN 38414-23 : 2002-02
Dibenz(ah)anthracen	mg/kg	<0,05	0,05		DIN 38414-23 : 2002-02
Benzo(ghi)perylene	mg/kg	<0,05	0,05		DIN 38414-23 : 2002-02
Indeno(1,2,3-cd)pyren	mg/kg	<0,05	0,05		DIN 38414-23 : 2002-02

Datum 21.01.2026

Kundennr. 4100010502

PRÜFBERICHT

Prüfberichtsversion

2

Auftrag

3796342 B241174 Ausbau der OD Achsheim

Analysennr.

483345 / 2 Mineralisch/Anorganisches Material

Kunden-Probenbezeichnung

B241174-SDB8-0,50m

	Einheit	Ergebnis	Best.-Gr.	Methode
PAK-Summe (nach EPA)	mg/kg	n.b.		Berechnung aus Messwerten der Einzelparameter
PCB (28)	mg/kg	<0,005	0,005	DIN EN 15308 : 2016-12
PCB (52)	mg/kg	<0,005	0,005	DIN EN 15308 : 2016-12
PCB (101)	mg/kg	<0,005	0,005	DIN EN 15308 : 2016-12
PCB (118)	mg/kg	<0,005	0,005	DIN EN 15308 : 2016-12
PCB (138)	mg/kg	<0,005	0,005	DIN EN 15308 : 2016-12
PCB (153)	mg/kg	<0,005	0,005	DIN EN 15308 : 2016-12
PCB (180)	mg/kg	<0,005	0,005	DIN EN 15308 : 2016-12
PCB-Summe	mg/kg	n.b.		Berechnung aus Messwerten der Einzelparameter
PCB-Summe (6 Kongenere)	mg/kg	n.b.		Berechnung aus Messwerten der Einzelparameter

Eluat

Eluaterstellung				DIN EN 12457-4 : 2003-01
Temperatur Eluat	°C	20,1	0	DIN 38404-4 : 1976-12
pH-Wert		8,4	0	DIN EN ISO 10523 : 2012-04
elektrische Leitfähigkeit	µS/cm	88	10	DIN EN 27888 : 1993-11
Chlorid (Cl)	mg/l	<2,0	2	DIN ISO 15923-1 : 2014-07
Sulfat (SO4)	mg/l	5,6	2	DIN ISO 15923-1 : 2014-07
Phenolindex	mg/l	<0,01	0,01	DIN EN ISO 14402 : 1999-12 (H 37) Verfahren nach Abschnitt 4
Cyanide ges.	mg/l	<0,005	0,005	DIN EN ISO 14403-2 : 2012-10
Arsen (As)	mg/l	0,008	0,005	DIN EN ISO 17294-2 : 2017-01
Blei (Pb)	mg/l	0,002	0,001	DIN EN ISO 17294-2 : 2017-01
Cadmium (Cd)	mg/l	<0,0005	0,0005	DIN EN ISO 17294-2 : 2017-01
Chrom (Cr)	mg/l	<0,001	0,001	DIN EN ISO 17294-2 : 2017-01
Kupfer (Cu)	mg/l	<0,005	0,005	DIN EN ISO 17294-2 : 2017-01
Nickel (Ni)	mg/l	<0,005	0,005	DIN EN ISO 17294-2 : 2017-01
Quecksilber (Hg)	mg/l	<0,0002	0,0002	DIN EN ISO 12846 : 2012-08
Zink (Zn)	mg/l	<0,05	0,05	DIN EN ISO 17294-2 : 2017-01

Erläuterung: Das Zeichen "<" oder n.b. in der Spalte Ergebnis bedeutet, der betreffende Parameter ist bei nebenstehender Bestimmungsgrenze nicht quantifizierbar.

Die Analysenwerte der Feststoffparameter beziehen sich auf die Trockensubstanz, bei den mit ° gekennzeichneten Parametern auf die Originalsubstanz.

Für die Messung nach DIN EN 14039 : 2005-01 + LAGA KW/04 : 2019-09 wurde das Probenmaterial mittels Schütteln extrahiert und über eine Florisilsäule aufgereinigt.

Für die Messung nach DIN EN 15308 : 2016-12 wurde mittels Schütteln extrahiert und über mit Schwefelsäure aktiviertem Silicagel aufgereinigt.

Für die Messung nach DIN EN 38404-4 : 1976-12 wurde das erstellte Eluat/Perkolat nicht stabilisiert.

Für die Messung nach DIN EN ISO 10523 : 2012-04 wurde das erstellte Eluat/Perkolat bis zur weiteren Bearbeitung im Dunkeln gekühlt aufbewahrt.

Für die Messung nach DIN EN 27888 : 1993-11 wurde das erstellte Eluat/Perkolat bis zur Messung im Dunkeln gekühlt aufbewahrt.

Für die Messung nach DIN ISO 15923-1 : 2014-07 wurde das erstellte Eluat/Perkolat bis zur weiteren Bearbeitung im Dunkeln gekühlt aufbewahrt.

Für die Messung nach DIN EN ISO 14403-2 : 2012-10 wurde das erstellte Eluat/Perkolat mittels 4 molarer Natronlauge stabilisiert.

Für die Messung nach DIN EN ISO 17294-2 : 2017-01 wurde das erstellte Eluat/Perkolat mittels konzentrierter Salpetersäure stabilisiert.

Für die Messung nach DIN EN ISO 12846 : 2012-08 wurde das erstellte Eluat/Perkolat mittels 30%iger Salzsäure stabilisiert.

Die in diesem Dokument berichteten Verfahren sind gemäß DIN EN ISO/IEC 17025:2018 akkreditiert. Ausschließlich nicht akkreditierte Verfahren sind mit dem Symbol "*" gekennzeichnet.

AGROLAB Labor GmbH

Dr.-Pauling-Str. 3, 84079 Bruckberg, Germany
Fax: +49 (08765) 93996-28
www.agrolab.de



Datum 21.01.2026
Kundennr. 4100010502

PRÜFBERICHT

Prüfberichtsversion **2**
Auftrag **3796342 B241174 Ausbau der OD Achsheim**
Analysennr. **483345 / 2 Mineralisch/Anorganisches Material**
Kunden-Probenbezeichnung **B241174-SDB8-0,50m**

Beginn der Prüfungen: 22.12.2025

Ende der Prüfungen: 08.01.2026 (Verlängerung wg. Nacherfassung und/oder Plausibilitätsprüfung)

Die Ergebnisse beziehen sich ausschließlich auf die geprüften Gegenstände. In Fällen, wo das Prüflabor nicht für die Probenahme verantwortlich war, gelten die berichteten Ergebnisse für die Proben wie erhalten. Das Laboratorium ist nicht für die vom Kunden bereitgestellten Informationen verantwortlich. Die ggf. im vorliegenden Prüfbericht dargestellten Kundeninformationen unterliegen nicht der Akkreditierung des Laboratoriums und können sich auf die Validität der Prüfergebnisse auswirken. Die auszugsweise Vervielfältigung des Berichts ohne unsere schriftliche Genehmigung ist nicht zulässig.

AGROLAB Labor GmbH, Christian Reutemann, Tel. 08765/93996-500
serviceteam2.bruckberg@agrolab.de
Kundenbetreuung

Die in diesem Dokument berichteten Verfahren sind gemäß DIN EN ISO/IEC 17025:2018 akkreditiert. Ausschließlich nicht akkreditierte Verfahren sind mit dem Symbol "N" gekennzeichnet.

AG Landshut
HRB 7131
Ust/VAT-Id-Nr.:
DE 128 944 188

Geschäftsführer
Dr. Carlo C. Peich
Dr. Paul Wimmer
Dr. Torsten Zurmühl



AGROLAB Labor GmbH

Dr.-Pauling-Str. 3, 84079 Bruckberg, Germany
Fax: +49 (08765) 93996-28
www.agrolab.de



AGROLAB Labor GmbH, Dr.-Pauling-Str.3, 84079 Bruckberg

CRYSTAL GEOTECHNIK GMBH
HOFSTATTSTR. 28
86919 UTTING

Datum 21.01.2026
Kundennr. 4100010502

PRÜFBERICHT

Diese Version ersetzt die vorherige Prüfberichtsversion des Auftrags 3796342, die hiermit ihre Gültigkeit verliert. Die ggf. hinter dem Schrägstrich der Analysennummer(n) berichtete Zahl kennzeichnet die von der Änderung betroffene(n) Probe(n).

Prüfberichtsversion **2**
Auftrag **3796342**

Sehr geehrte Damen und Herren,

Änderungen zur Vorgängerversion

Änderungen zur Vorgängerversion auf Probenebene

Änderung Ergebnis/se-s.ggf.Hinweis : Feststoffwerte in der Fraktion <2 mm.

Mit freundlichen Grüßen

AGROLAB Labor GmbH, Christian Reutemann, Tel. 08765/93996-500
serviceteam2.bruckberg@agrolab.de
Kundenbetreuung

Die in diesem Dokument berichteten Verfahren sind gemäß DIN EN ISO/IEC 17025:2018 akkreditiert. Ausschließlich nicht akkreditierte Verfahren sind mit dem Symbol "*" gekennzeichnet.

AGROLAB Labor GmbH

Dr.-Pauling-Str. 3, 84079 Bruckberg, Germany
Fax: +49 (0)8765 93996-28
www.agrolab.de



AGROLAB GROUP

Your labs. Your service.

AGROLAB Labor GmbH, Dr-Pauling-Str.3, 84079 Bruckberg

CRYSTAL GEOTECHNIK GMBH
HOFSTATTSTR. 28
86919 UTTING

Datum 21.01.2026

Kundennr. 4100010502

PRÜFBERICHT

Diese Version ersetzt die vorherige Prüfberichtsversion des Auftrags 3796342, die hiermit ihre Gültigkeit verliert. Die ggf. hinter dem Schrägstrich der Analysennummer(n) berichtete Zahl kennzeichnet die von der Änderung betroffene(n) Probe(n).

Prüfberichtsversion **2**
Auftrag **3796342 B241174 Ausbau der OD Achsheim**
Analysennr. **483346 / 2 Mineralisch/Anorganisches Material**
Probeneingang **19.12.2025**
Probenahme **09.-15.12.25**
Probenehmer **keine Angabe des Kunden**
Kunden-Probenbezeichnung **B241174-SDB9-0,50m**

Einheit Ergebnis Best.-Gr. Methode

Feststoff

Analyse in der Fraktion < 2mm					DIN 19747 : 2009-07
Fraktion < 2 mm (Wägung)	%	38	0,1		DIN 19747 : 2009-07
Masse Laborprobe	kg	1,6	0,01		DIN 19747 : 2009-07
Trockensubstanz	%	86,7	0,1		DIN EN 14346 : 2007-03, Verfahren A
Fraktion > 2 mm	%	62,0	0,1		Berechnung aus dem Messwert
Cyanide ges.	mg/kg	0,6	0,3		DIN EN ISO 17380 : 2013-10
EOX	mg/kg	<1,0	1		DIN 38414-17 : 2017-01
Königswasseraufschluß					DIN EN ISO 54321 : 2021-04
Arsen (As)	mg/kg	6,6	4		DIN EN ISO 11885 : 2009-09
Blei (Pb)	mg/kg	13	4		DIN EN ISO 11885 : 2009-09
Cadmium (Cd)	mg/kg	1,4	0,2		DIN EN ISO 11885 : 2009-09
Chrom (Cr)	mg/kg	17	2		DIN EN ISO 11885 : 2009-09
Kupfer (Cu)	mg/kg	12	2		DIN EN ISO 11885 : 2009-09
Nickel (Ni)	mg/kg	15	3		DIN EN ISO 11885 : 2009-09
Quecksilber (Hg)	mg/kg	0,06	0,05		DIN EN ISO 12846 : 2012-08
Zink (Zn)	mg/kg	45,6	6		DIN EN ISO 11885 : 2009-09
Kohlenwasserstoffe C10-C22 (GC)	mg/kg	<50	50		DIN EN 14039 : 2005-01 + LAGA KW/04 : 2019-09
Kohlenwasserstoffe C10-C40	mg/kg	<50	50		DIN EN 14039 : 2005-01 + LAGA KW/04 : 2019-09
Naphthalin	mg/kg	<0,05	0,05		DIN 38414-23 : 2002-02
Acenaphthylen	mg/kg	<0,05	0,05		DIN 38414-23 : 2002-02
Acenaphthen	mg/kg	<0,05	0,05		DIN 38414-23 : 2002-02
Fluoren	mg/kg	<0,05	0,05		DIN 38414-23 : 2002-02
Phenanthren	mg/kg	<0,05	0,05		DIN 38414-23 : 2002-02
Anthracen	mg/kg	<0,05	0,05		DIN 38414-23 : 2002-02
Fluoranthren	mg/kg	<0,05	0,05		DIN 38414-23 : 2002-02
Pyren	mg/kg	<0,05	0,05		DIN 38414-23 : 2002-02
Benzo(a)anthracen	mg/kg	<0,05	0,05		DIN 38414-23 : 2002-02
Chrysen	mg/kg	<0,05	0,05		DIN 38414-23 : 2002-02
Benzo(b)fluoranthren	mg/kg	<0,05	0,05		DIN 38414-23 : 2002-02
Benzo(k)fluoranthren	mg/kg	<0,05	0,05		DIN 38414-23 : 2002-02
Benzo(a)pyren	mg/kg	<0,05	0,05		DIN 38414-23 : 2002-02
Dibenz(ah)anthracen	mg/kg	<0,05	0,05		DIN 38414-23 : 2002-02
Benzo(ghi)perylene	mg/kg	<0,05	0,05		DIN 38414-23 : 2002-02
Indeno(1,2,3-cd)pyren	mg/kg	<0,05	0,05		DIN 38414-23 : 2002-02

Seite 2 von 4

AG Landshut
HRB 7131
Ust/VAT-Id-Nr.:
DE 128 944 188

Geschäftsführer
Dr. Carlo C. Peich
Dr. Paul Wimmer
Dr. Torsten Zurmühl





Datum 21.01.2026

Kundennr. 4100010502

PRÜFBERICHT

Prüfberichtsversion

2

Auftrag

3796342 B241174 Ausbau der OD Achsheim

Analysennr.

483346 / 2 Mineralisch/Anorganisches Material

Kunden-Probenbezeichnung

B241174-SDB9-0,50m

	Einheit	Ergebnis	Best.-Gr.	Methode
PAK-Summe (nach EPA)	mg/kg	n.b.		Berechnung aus Messwerten der Einzelparameter
PCB (28)	mg/kg	<0,005	0,005	DIN EN 15308 : 2016-12
PCB (52)	mg/kg	<0,005	0,005	DIN EN 15308 : 2016-12
PCB (101)	mg/kg	<0,005	0,005	DIN EN 15308 : 2016-12
PCB (118)	mg/kg	<0,005	0,005	DIN EN 15308 : 2016-12
PCB (138)	mg/kg	<0,005	0,005	DIN EN 15308 : 2016-12
PCB (153)	mg/kg	<0,005	0,005	DIN EN 15308 : 2016-12
PCB (180)	mg/kg	<0,005	0,005	DIN EN 15308 : 2016-12
PCB-Summe	mg/kg	n.b.		Berechnung aus Messwerten der Einzelparameter
PCB-Summe (6 Kongenere)	mg/kg	n.b.		Berechnung aus Messwerten der Einzelparameter

Eluat

Eluaterstellung				DIN EN 12457-4 : 2003-01
Temperatur Eluat	°C	20,5	0	DIN 38404-4 : 1976-12
pH-Wert		8,6	0	DIN EN ISO 10523 : 2012-04
elektrische Leitfähigkeit	µS/cm	91	10	DIN EN 27888 : 1993-11
Chlorid (Cl)	mg/l	<2,0	2	DIN ISO 15923-1 : 2014-07
Sulfat (SO4)	mg/l	<2,0	2	DIN ISO 15923-1 : 2014-07
Phenolindex	mg/l	<0,01	0,01	DIN EN ISO 14402 : 1999-12 (H 37) Verfahren nach Abschnitt 4
Cyanide ges.	mg/l	<0,005	0,005	DIN EN ISO 14403-2 : 2012-10
Arsen (As)	mg/l	<0,005	0,005	DIN EN ISO 17294-2 : 2017-01
Blei (Pb)	mg/l	<0,001	0,001	DIN EN ISO 17294-2 : 2017-01
Cadmium (Cd)	mg/l	<0,0005	0,0005	DIN EN ISO 17294-2 : 2017-01
Chrom (Cr)	mg/l	0,002	0,001	DIN EN ISO 17294-2 : 2017-01
Kupfer (Cu)	mg/l	<0,005	0,005	DIN EN ISO 17294-2 : 2017-01
Nickel (Ni)	mg/l	<0,005	0,005	DIN EN ISO 17294-2 : 2017-01
Quecksilber (Hg)	mg/l	<0,0002	0,0002	DIN EN ISO 12846 : 2012-08
Zink (Zn)	mg/l	<0,05	0,05	DIN EN ISO 17294-2 : 2017-01

Erläuterung: Das Zeichen "<" oder n.b. in der Spalte Ergebnis bedeutet, der betreffende Parameter ist bei nebenstehender Bestimmungsgrenze nicht quantifizierbar.

Die Analysenwerte der Feststoffparameter beziehen sich auf die Trockensubstanz, bei den mit ° gekennzeichneten Parametern auf die Originalsubstanz.

Für die Messung nach DIN EN 14039 : 2005-01 + LAGA KW/04 : 2019-09 wurde das Probenmaterial mittels Schütteln extrahiert und über eine Florisilsäule aufgereinigt.

Für die Messung nach DIN EN 15308 : 2016-12 wurde mittels Schütteln extrahiert und über mit Schwefelsäure aktiviertem Silicagel aufgereinigt.

Für die Messung nach DIN EN 38404-4 : 1976-12 wurde das erstellte Eluat/Perkolat nicht stabilisiert.

Für die Messung nach DIN EN ISO 10523 : 2012-04 wurde das erstellte Eluat/Perkolat bis zur weiteren Bearbeitung im Dunkeln gekühlt aufbewahrt.

Für die Messung nach DIN EN 27888 : 1993-11 wurde das erstellte Eluat/Perkolat bis zur Messung im Dunkeln gekühlt aufbewahrt.

Für die Messung nach DIN ISO 15923-1 : 2014-07 wurde das erstellte Eluat/Perkolat bis zur weiteren Bearbeitung im Dunkeln gekühlt aufbewahrt.

Für die Messung nach DIN EN ISO 14403-2 : 2012-10 wurde das erstellte Eluat/Perkolat mittels 4 molarer Natronlauge stabilisiert.

Für die Messung nach DIN EN ISO 17294-2 : 2017-01 wurde das erstellte Eluat/Perkolat mittels konzentrierter Salpetersäure stabilisiert.

Für die Messung nach DIN EN ISO 12846 : 2012-08 wurde das erstellte Eluat/Perkolat mittels 30%iger Salzsäure stabilisiert.

Die in diesem Dokument berichteten Verfahren sind gemäß DIN EN ISO/IEC 17025:2018 akkreditiert. Ausschließlich nicht akkreditierte Verfahren sind mit dem Symbol "*" gekennzeichnet.

AGROLAB Labor GmbH

Dr.-Pauling-Str. 3, 84079 Bruckberg, Germany
Fax: +49 (08765) 93996-28
www.agrolab.de



AGROLAB GROUP

Your labs. Your service.

Datum 21.01.2026

Kundennr. 4100010502

PRÜFBERICHT

Prüfberichtsversion

2

Auftrag

3796342 B241174 Ausbau der OD Achsheim

Analysennr.

483346 / 2 Mineralisch/Anorganisches Material

Kunden-Probenbezeichnung

B241174-SDB9-0,50m

Beginn der Prüfungen: 22.12.2025

Ende der Prüfungen: 09.01.2026 (Verlängerung wg. Nacherfassung und/oder Plausibilitätsprüfung)

Die Ergebnisse beziehen sich ausschließlich auf die geprüften Gegenstände. In Fällen, wo das Prüflabor nicht für die Probenahme verantwortlich war, gelten die berichteten Ergebnisse für die Proben wie erhalten. Das Laboratorium ist nicht für die vom Kunden bereitgestellten Informationen verantwortlich. Die ggf. im vorliegenden Prüfbericht dargestellten Kundeninformationen unterliegen nicht der Akkreditierung des Laboratoriums und können sich auf die Validität der Prüfergebnisse auswirken. Die auszugsweise Vervielfältigung des Berichts ohne unsere schriftliche Genehmigung ist nicht zulässig.

AGROLAB Labor GmbH, Christian Reutemann, Tel. 08765/93996-500

serviceteam2.bruckberg@agrolab.de

Kundenbetreuung

Die in diesem Dokument berichteten Verfahren sind gemäß DIN EN ISO/IEC 17025:2018 akkreditiert. Ausschließlich nicht akkreditierte Verfahren sind mit dem Symbol "n.a." gekennzeichnet.

AG Landshut
HRB 7131
Ust/VAT-Id-Nr.:
DE 128 944 188

Geschäftsführer
Dr. Carlo C. Peich
Dr. Paul Wimmer
Dr. Torsten Zurmühl



AGROLAB Labor GmbH

Dr.-Pauling-Str. 3, 84079 Bruckberg, Germany
Fax: +49 (08765) 93996-28
www.agrolab.de



AGROLAB Labor GmbH, Dr.-Pauling-Str.3, 84079 Bruckberg

CRYSTAL GEOTECHNIK GMBH
HOFSTATTSTR. 28
86919 UTTING

Datum 21.01.2026
Kundennr. 4100010502

PRÜFBERICHT

Diese Version ersetzt die vorherige Prüfberichtsversion des Auftrags 3796342, die hiermit ihre Gültigkeit verliert. Die ggf. hinter dem Schrägstrich der Analysennummer(n) berichtete Zahl kennzeichnet die von der Änderung betroffene(n) Probe(n).

Prüfberichtsversion **2**
Auftrag **3796342**

Sehr geehrte Damen und Herren,

Änderungen zur Vorgängerversion

Änderungen zur Vorgängerversion auf Probenebene

Änderung Ergebnis/se-s.ggf.Hinweis : Feststoffwerte in der Fraktion <2 mm.

Mit freundlichen Grüßen

AGROLAB Labor GmbH, Christian Reutemann, Tel. 08765/93996-500
serviceteam2.bruckberg@agrolab.de
Kundenbetreuung

Die in diesem Dokument berichteten Verfahren sind gemäß DIN EN ISO/IEC 17025:2018 akkreditiert. Ausschließlich nicht akkreditierte Verfahren sind mit dem Symbol "*" gekennzeichnet.

AGROLAB Labor GmbH, Dr-Pauling-Str.3, 84079 Bruckberg

CRYSTAL GEOTECHNIK GMBH
HOFSTATTSTR. 28
86919 UTTING

Datum 21.01.2026
Kundennr. 4100010502

PRÜFBERICHT

Diese Version ersetzt die vorherige Prüfberichtsversion des Auftrags 3796342, die hiermit ihre Gültigkeit verliert. Die ggf. hinter dem Schrägstrich der Analysennummer(n) berichtete Zahl kennzeichnet die von der Änderung betroffene(n) Probe(n).

Prüfberichtsversion **2**
Auftrag **3796342 B241174 Ausbau der OD Achsheim**
Analysennr. **483347 / 2 Mineralisch/Anorganisches Material**
Probeneingang **19.12.2025**
Probenahme **09.-15.12.25**
Probenehmer **keine Angabe des Kunden**
Kunden-Probenbezeichnung **B241174-SDB10-1,00m**

Einheit Ergebnis Best.-Gr. Methode

Feststoff

Analyse in der Fraktion < 2mm					DIN 19747 : 2009-07
Fraktion < 2 mm (Wägung)	%	25	0,1		DIN 19747 : 2009-07
Masse Laborprobe	kg	2,7	0,01		DIN 19747 : 2009-07
Trockensubstanz	%	91,5	0,1		DIN EN 14346 : 2007-03, Verfahren A
Fraktion > 2 mm	%	75,0	0,1		Berechnung aus dem Messwert
Cyanide ges.	mg/kg	<0,3	0,3		DIN EN ISO 17380 : 2013-10
EOX	mg/kg	<1,0	1		DIN 38414-17 : 2017-01
Königswasseraufschluß					DIN EN ISO 54321 : 2021-04
Arsen (As)	mg/kg	13	4		DIN EN ISO 11885 : 2009-09
Blei (Pb)	mg/kg	14	4		DIN EN ISO 11885 : 2009-09
Cadmium (Cd)	mg/kg	<0,2	0,2		DIN EN ISO 11885 : 2009-09
Chrom (Cr)	mg/kg	14	2		DIN EN ISO 11885 : 2009-09
Kupfer (Cu)	mg/kg	10	2		DIN EN ISO 11885 : 2009-09
Nickel (Ni)	mg/kg	15	3		DIN EN ISO 11885 : 2009-09
Quecksilber (Hg)	mg/kg	0,07	0,05		DIN EN ISO 12846 : 2012-08
Zink (Zn)	mg/kg	42,1	6		DIN EN ISO 11885 : 2009-09
Kohlenwasserstoffe C10-C22 (GC)	mg/kg	<50	50		DIN EN 14039 : 2005-01 + LAGA KW/04 : 2019-09
Kohlenwasserstoffe C10-C40	mg/kg	<50	50		DIN EN 14039 : 2005-01 + LAGA KW/04 : 2019-09
Naphthalin	mg/kg	<0,05	0,05		DIN 38414-23 : 2002-02
Acenaphthylen	mg/kg	<0,05	0,05		DIN 38414-23 : 2002-02
Acenaphthen	mg/kg	<0,05	0,05		DIN 38414-23 : 2002-02
Fluoren	mg/kg	<0,05	0,05		DIN 38414-23 : 2002-02
Phenanthren	mg/kg	0,07	0,05		DIN 38414-23 : 2002-02
Anthracen	mg/kg	<0,05	0,05		DIN 38414-23 : 2002-02
Fluoranthren	mg/kg	0,10	0,05		DIN 38414-23 : 2002-02
Pyren	mg/kg	0,08	0,05		DIN 38414-23 : 2002-02
Benzo(a)anthracen	mg/kg	<0,05	0,05		DIN 38414-23 : 2002-02
Chrysen	mg/kg	<0,05	0,05		DIN 38414-23 : 2002-02
Benzo(b)fluoranthren	mg/kg	<0,05	0,05		DIN 38414-23 : 2002-02
Benzo(k)fluoranthren	mg/kg	<0,05	0,05		DIN 38414-23 : 2002-02
Benzo(a)pyren	mg/kg	<0,05	0,05		DIN 38414-23 : 2002-02
Dibenz(ah)anthracen	mg/kg	<0,05	0,05		DIN 38414-23 : 2002-02
Benzo(ghi)perylene	mg/kg	<0,05	0,05		DIN 38414-23 : 2002-02
Indeno(1,2,3-cd)pyren	mg/kg	<0,05	0,05		DIN 38414-23 : 2002-02

Datum 21.01.2026

Kundennr. 4100010502

PRÜFBERICHT

Prüfberichtsversion

2

Auftrag

3796342 B241174 Ausbau der OD Achsheim

Analysennr.

483347 / 2 Mineralisch/Anorganisches Material

Kunden-Probenbezeichnung

B241174-SDB10-1,00m

	Einheit	Ergebnis	Best.-Gr.	Methode
PAK-Summe (nach EPA)	mg/kg	0,25 x)		Berechnung aus Messwerten der Einzelparameter
PCB (28)	mg/kg	<0,005	0,005	DIN EN 15308 : 2016-12
PCB (52)	mg/kg	<0,005	0,005	DIN EN 15308 : 2016-12
PCB (101)	mg/kg	<0,005	0,005	DIN EN 15308 : 2016-12
PCB (118)	mg/kg	<0,005	0,005	DIN EN 15308 : 2016-12
PCB (138)	mg/kg	<0,005	0,005	DIN EN 15308 : 2016-12
PCB (153)	mg/kg	<0,005	0,005	DIN EN 15308 : 2016-12
PCB (180)	mg/kg	<0,005	0,005	DIN EN 15308 : 2016-12
PCB-Summe	mg/kg	n.b.		Berechnung aus Messwerten der Einzelparameter
PCB-Summe (6 Kongenere)	mg/kg	n.b.		Berechnung aus Messwerten der Einzelparameter

Eluat

Eluaterstellung				DIN EN 12457-4 : 2003-01
Temperatur Eluat	°C	21,0	0	DIN 38404-4 : 1976-12
pH-Wert		8,4	0	DIN EN ISO 10523 : 2012-04
elektrische Leitfähigkeit	µS/cm	64	10	DIN EN 27888 : 1993-11
Chlorid (Cl)	mg/l	<2,0	2	DIN ISO 15923-1 : 2014-07
Sulfat (SO4)	mg/l	<2,0	2	DIN ISO 15923-1 : 2014-07
Phenolindex	mg/l	<0,01	0,01	DIN EN ISO 14402 : 1999-12 (H 37) Verfahren nach Abschnitt 4
Cyanide ges.	mg/l	<0,005	0,005	DIN EN ISO 14403-2 : 2012-10
Arsen (As)	mg/l	<0,005	0,005	DIN EN ISO 17294-2 : 2017-01
Blei (Pb)	mg/l	<0,001	0,001	DIN EN ISO 17294-2 : 2017-01
Cadmium (Cd)	mg/l	<0,0005	0,0005	DIN EN ISO 17294-2 : 2017-01
Chrom (Cr)	mg/l	0,002	0,001	DIN EN ISO 17294-2 : 2017-01
Kupfer (Cu)	mg/l	<0,005	0,005	DIN EN ISO 17294-2 : 2017-01
Nickel (Ni)	mg/l	<0,005	0,005	DIN EN ISO 17294-2 : 2017-01
Quecksilber (Hg)	mg/l	<0,0002	0,0002	DIN EN ISO 12846 : 2012-08
Zink (Zn)	mg/l	<0,05	0,05	DIN EN ISO 17294-2 : 2017-01

x) Einzelwerte, die die Nachweis- oder Bestimmungsgrenze unterschreiten, wurden nicht berücksichtigt.

Erläuterung: Das Zeichen "<" oder n.b. in der Spalte Ergebnis bedeutet, der betreffende Parameter ist bei nebenstehender Bestimmungsgrenze nicht quantifizierbar.

Die Analysenwerte der Feststoffparameter beziehen sich auf die Trockensubstanz, bei den mit ° gekennzeichneten Parametern auf die Originalsubstanz.

Für die Messung nach DIN EN 14039 : 2005-01 + LAGA KW/04 : 2019-09 wurde das Probenmaterial mittels Schütteln extrahiert und über eine Florisilsäule aufgereinigt.

Für die Messung nach DIN EN 15308 : 2016-12 wurde mittels Schütteln extrahiert und über mit Schwefelsäure aktiviertem Silicagel aufgereinigt.

Für die Messung nach DIN EN 38404-4 : 1976-12 wurde das erstellte Eluat/Perkolat nicht stabilisiert.

Für die Messung nach DIN EN ISO 10523 : 2012-04 wurde das erstellte Eluat/Perkolat bis zur weiteren Bearbeitung im Dunkeln gekühlt aufbewahrt.

Für die Messung nach DIN EN 27888 : 1993-11 wurde das erstellte Eluat/Perkolat bis zur Messung im Dunkeln gekühlt aufbewahrt.

Für die Messung nach DIN ISO 15923-1 : 2014-07 wurde das erstellte Eluat/Perkolat bis zur weiteren Bearbeitung im Dunkeln gekühlt aufbewahrt.

Für die Messung nach DIN EN ISO 14403-2 : 2012-10 wurde das erstellte Eluat/Perkolat mittels 4 molarer Natronlauge stabilisiert.

Für die Messung nach DIN EN ISO 17294-2 : 2017-01 wurde das erstellte Eluat/Perkolat mittels konzentrierter Salpetersäure stabilisiert.

Für die Messung nach DIN EN ISO 12846 : 2012-08 wurde das erstellte Eluat/Perkolat mittels 30%iger Salzsäure stabilisiert.

Die in diesem Dokument berichteten Verfahren sind gemäß DIN EN ISO/IEC 17025:2018 akkreditiert. Ausschließlich nicht akkreditierte Verfahren sind mit dem Symbol "*" gekennzeichnet.

AGROLAB Labor GmbH

Dr.-Pauling-Str. 3, 84079 Bruckberg, Germany
Fax: +49 (08765) 93996-28
www.agrolab.de



Datum 21.01.2026
Kundennr. 4100010502

PRÜFBERICHT

Prüfberichtsversion **2**
Auftrag **3796342 B241174 Ausbau der OD Achsheim**
Analysennr. **483347 / 2 Mineralisch/Anorganisches Material**
Kunden-Probenbezeichnung **B241174-SDB10-1,00m**

Beginn der Prüfungen: 22.12.2025

Ende der Prüfungen: 21.01.2026 (Verlängerung wg. Nacherfassung und/oder Plausibilitätsprüfung)

Die Ergebnisse beziehen sich ausschließlich auf die geprüften Gegenstände. In Fällen, wo das Prüflabor nicht für die Probenahme verantwortlich war, gelten die berichteten Ergebnisse für die Proben wie erhalten. Das Laboratorium ist nicht für die vom Kunden bereitgestellten Informationen verantwortlich. Die ggf. im vorliegenden Prüfbericht dargestellten Kundeninformationen unterliegen nicht der Akkreditierung des Laboratoriums und können sich auf die Validität der Prüfergebnisse auswirken. Die auszugsweise Vervielfältigung des Berichts ohne unsere schriftliche Genehmigung ist nicht zulässig.

AGROLAB Labor GmbH, Christian Reutemann, Tel. 08765/93996-500
serviceteam2.bruckberg@agrolab.de
Kundenbetreuung

Die in diesem Dokument berichteten Verfahren sind gemäß DIN EN ISO/IEC 17025:2018 akkreditiert. Ausschließlich nicht akkreditierte Verfahren sind mit dem Symbol "n.a." gekennzeichnet.

AG Landshut
HRB 7131
Ust/VAT-Id-Nr.:
DE 128 944 188

Geschäftsführer
Dr. Carlo C. Peich
Dr. Paul Wimmer
Dr. Torsten Zurmühl



AGROLAB Labor GmbH

Dr.-Pauling-Str. 3, 84079 Bruckberg, Germany
Fax: +49 (08765) 93996-28
www.agrolab.de



AGROLAB Labor GmbH, Dr.-Pauling-Str.3, 84079 Bruckberg

CRYSTAL GEOTECHNIK GMBH
HOFSTATTSTR. 28
86919 UTTING

Datum 21.01.2026
Kundennr. 4100010502

PRÜFBERICHT

Diese Version ersetzt die vorherige Prüfberichtsversion des Auftrags 3796342, die hiermit ihre Gültigkeit verliert. Die ggf. hinter dem Schrägstrich der Analysennummer(n) berichtete Zahl kennzeichnet die von der Änderung betroffene(n) Probe(n).

Prüfberichtsversion **2**
Auftrag **3796342**

Sehr geehrte Damen und Herren,

Änderungen zur Vorgängerversion
Änderungen zur Vorgängerversion auf Probenebene
Änderung Ergebnis/se-s.ggf.Hinweis : Feststoffwerte in der Fraktion <2 mm.

Mit freundlichen Grüßen

AGROLAB Labor GmbH, Christian Reutemann, Tel. 08765/93996-500
serviceteam2.bruckberg@agrolab.de
Kundenbetreuung

Die in diesem Dokument berichteten Verfahren sind gemäß DIN EN ISO/IEC 17025:2018 akkreditiert. Ausschließlich nicht akkreditierte Verfahren sind mit dem Symbol "*" gekennzeichnet.

AG Landshut
HRB 7131
Ust/VAT-Id-Nr.:
DE 128 944 188

Geschäftsführer
Dr. Carlo C. Peich
Dr. Paul Wimmer
Dr. Torsten Zurmühl



AGROLAB Labor GmbH, Dr-Pauling-Str.3, 84079 Bruckberg

CRYSTAL GEOTECHNIK GMBH
HOFSTATTSTR. 28
86919 UTTING

Datum 21.01.2026
Kundennr. 4100010502

PRÜFBERICHT

Diese Version ersetzt die vorherige Prüfberichtsversion des Auftrags 3796342, die hiermit ihre Gültigkeit verliert. Die ggf. hinter dem Schrägstrich der Analysennummer(n) berichtete Zahl kennzeichnet die von der Änderung betroffene(n) Probe(n).

Prüfberichtsversion **2**
Auftrag **3796342 B241174 Ausbau der OD Achsheim**
Analysennr. **483348 / 2 Mineralisch/Anorganisches Material**
Probeneingang **19.12.2025**
Probenahme **09.-15.12.25**
Probenehmer **keine Angabe des Kunden**
Kunden-Probenbezeichnung **B241174-SDB11-0,60m**

Einheit Ergebnis Best.-Gr. Methode

Feststoff

Analyse in der Fraktion < 2mm					DIN 19747 : 2009-07
Fraktion < 2 mm (Wägung)	%	19	0,1		DIN 19747 : 2009-07
Masse Laborprobe	kg	1,9	0,01		DIN 19747 : 2009-07
Trockensubstanz	%	94,9	0,1		DIN EN 14346 : 2007-03, Verfahren A
Fraktion > 2 mm	%	81,0	0,1		Berechnung aus dem Messwert
Cyanide ges.	mg/kg	<0,3	0,3		DIN EN ISO 17380 : 2013-10
EOX	mg/kg	<1,0	1		DIN 38414-17 : 2017-01
Königswasseraufschluß					DIN EN ISO 54321 : 2021-04
Arsen (As)	mg/kg	8,6	4		DIN EN ISO 11885 : 2009-09
Blei (Pb)	mg/kg	12	4		DIN EN ISO 11885 : 2009-09
Cadmium (Cd)	mg/kg	<0,2	0,2		DIN EN ISO 11885 : 2009-09
Chrom (Cr)	mg/kg	16	2		DIN EN ISO 11885 : 2009-09
Kupfer (Cu)	mg/kg	9,9	2		DIN EN ISO 11885 : 2009-09
Nickel (Ni)	mg/kg	15	3		DIN EN ISO 11885 : 2009-09
Quecksilber (Hg)	mg/kg	<0,05	0,05		DIN EN ISO 12846 : 2012-08
Zink (Zn)	mg/kg	37,2	6		DIN EN ISO 11885 : 2009-09
Kohlenwasserstoffe C10-C22 (GC)	mg/kg	<50	50		DIN EN 14039 : 2005-01 + LAGA KW/04 : 2019-09
Kohlenwasserstoffe C10-C40	mg/kg	<50	50		DIN EN 14039 : 2005-01 + LAGA KW/04 : 2019-09
Naphthalin	mg/kg	<0,05	0,05		DIN 38414-23 : 2002-02
Acenaphthylen	mg/kg	<0,05	0,05		DIN 38414-23 : 2002-02
Acenaphthen	mg/kg	<0,05	0,05		DIN 38414-23 : 2002-02
Fluoren	mg/kg	<0,05	0,05		DIN 38414-23 : 2002-02
Phenanthren	mg/kg	<0,05	0,05		DIN 38414-23 : 2002-02
Anthracen	mg/kg	<0,05	0,05		DIN 38414-23 : 2002-02
Fluoranthren	mg/kg	0,07	0,05		DIN 38414-23 : 2002-02
Pyren	mg/kg	0,05	0,05		DIN 38414-23 : 2002-02
Benzo(a)anthracen	mg/kg	<0,05	0,05		DIN 38414-23 : 2002-02
Chrysen	mg/kg	<0,05	0,05		DIN 38414-23 : 2002-02
Benzo(b)fluoranthren	mg/kg	<0,05	0,05		DIN 38414-23 : 2002-02
Benzo(k)fluoranthren	mg/kg	<0,05	0,05		DIN 38414-23 : 2002-02
Benzo(a)pyren	mg/kg	<0,05	0,05		DIN 38414-23 : 2002-02
Dibenz(ah)anthracen	mg/kg	<0,05	0,05		DIN 38414-23 : 2002-02
Benzo(ghi)perylene	mg/kg	<0,05	0,05		DIN 38414-23 : 2002-02
Indeno(1,2,3-cd)pyren	mg/kg	<0,05	0,05		DIN 38414-23 : 2002-02

Die in diesem Dokument berichteten Verfahren sind gemäß DIN EN ISO/IEC 17025:2018 akkreditiert. Ausschließlich nicht akkreditierte Verfahren sind mit dem Symbol "*" gekennzeichnet.

Datum 21.01.2026
Kundennr. 4100010502

PRÜFBERICHT

Prüfberichtsversion

2

Auftrag

3796342 B241174 Ausbau der OD Achsheim

Analysennr.

483348 / 2 Mineralisch/Anorganisches Material

Kunden-Probenbezeichnung

B241174-SDB11-0,60m

	Einheit	Ergebnis	Best.-Gr.	Methode
PAK-Summe (nach EPA)	mg/kg	0,12 x)		Berechnung aus Messwerten der Einzelparameter
PCB (28)	mg/kg	<0,005	0,005	DIN EN 15308 : 2016-12
PCB (52)	mg/kg	<0,005	0,005	DIN EN 15308 : 2016-12
PCB (101)	mg/kg	<0,005	0,005	DIN EN 15308 : 2016-12
PCB (118)	mg/kg	<0,005	0,005	DIN EN 15308 : 2016-12
PCB (138)	mg/kg	<0,005	0,005	DIN EN 15308 : 2016-12
PCB (153)	mg/kg	<0,005	0,005	DIN EN 15308 : 2016-12
PCB (180)	mg/kg	<0,005	0,005	DIN EN 15308 : 2016-12
PCB-Summe	mg/kg	n.b.		Berechnung aus Messwerten der Einzelparameter
PCB-Summe (6 Kongenere)	mg/kg	n.b.		Berechnung aus Messwerten der Einzelparameter

Eluat

Eluaterstellung				DIN EN 12457-4 : 2003-01
Temperatur Eluat	°C	20,1	0	DIN 38404-4 : 1976-12
pH-Wert		8,4	0	DIN EN ISO 10523 : 2012-04
elektrische Leitfähigkeit	µS/cm	79	10	DIN EN 27888 : 1993-11
Chlorid (Cl)	mg/l	<2,0	2	DIN ISO 15923-1 : 2014-07
Sulfat (SO4)	mg/l	3,5	2	DIN ISO 15923-1 : 2014-07
Phenolindex	mg/l	<0,01	0,01	DIN EN ISO 14402 : 1999-12 (H 37) Verfahren nach Abschnitt 4
Cyanide ges.	mg/l	<0,005	0,005	DIN EN ISO 14403-2 : 2012-10
Arsen (As)	mg/l	<0,005	0,005	DIN EN ISO 17294-2 : 2017-01
Blei (Pb)	mg/l	<0,001	0,001	DIN EN ISO 17294-2 : 2017-01
Cadmium (Cd)	mg/l	<0,0005	0,0005	DIN EN ISO 17294-2 : 2017-01
Chrom (Cr)	mg/l	<0,001	0,001	DIN EN ISO 17294-2 : 2017-01
Kupfer (Cu)	mg/l	<0,005	0,005	DIN EN ISO 17294-2 : 2017-01
Nickel (Ni)	mg/l	<0,005	0,005	DIN EN ISO 17294-2 : 2017-01
Quecksilber (Hg)	mg/l	<0,0002	0,0002	DIN EN ISO 12846 : 2012-08
Zink (Zn)	mg/l	<0,05	0,05	DIN EN ISO 17294-2 : 2017-01

x) Einzelwerte, die die Nachweis- oder Bestimmungsgrenze unterschreiten, wurden nicht berücksichtigt.

Erläuterung: Das Zeichen "<" oder n.b. in der Spalte Ergebnis bedeutet, der betreffende Parameter ist bei nebenstehender Bestimmungsgrenze nicht quantifizierbar.

Die Analysenwerte der Feststoffparameter beziehen sich auf die Trockensubstanz, bei den mit ° gekennzeichneten Parametern auf die Originalsubstanz.

Für die Messung nach DIN EN 14039 : 2005-01 + LAGA KW/04 : 2019-09 wurde das Probenmaterial mittels Schütteln extrahiert und über eine Florisilsäule aufgereinigt.

Für die Messung nach DIN EN 15308 : 2016-12 wurde mittels Schütteln extrahiert und über mit Schwefelsäure aktiviertem Silicagel aufgereinigt.

Für die Messung nach DIN EN 38404-4 : 1976-12 wurde das erstellte Eluat/Perkolat nicht stabilisiert.

Für die Messung nach DIN EN ISO 10523 : 2012-04 wurde das erstellte Eluat/Perkolat bis zur weiteren Bearbeitung im Dunkeln gekühlt aufbewahrt.

Für die Messung nach DIN EN 27888 : 1993-11 wurde das erstellte Eluat/Perkolat bis zur Messung im Dunkeln gekühlt aufbewahrt.

Für die Messung nach DIN ISO 15923-1 : 2014-07 wurde das erstellte Eluat/Perkolat bis zur weiteren Bearbeitung im Dunkeln gekühlt aufbewahrt.

Für die Messung nach DIN EN ISO 14403-2 : 2012-10 wurde das erstellte Eluat/Perkolat mittels 4 molarer Natronlauge stabilisiert.

Für die Messung nach DIN EN ISO 17294-2 : 2017-01 wurde das erstellte Eluat/Perkolat mittels konzentrierter Salpetersäure stabilisiert.

Für die Messung nach DIN EN ISO 12846 : 2012-08 wurde das erstellte Eluat/Perkolat mittels 30%iger Salzsäure stabilisiert.

Die in diesem Dokument berichteten Verfahren sind gemäß DIN EN ISO/IEC 17025:2018 akkreditiert. Ausschließlich nicht akkreditierte Verfahren sind mit dem Symbol "x)" gekennzeichnet.

AGROLAB Labor GmbH

Dr.-Pauling-Str. 3, 84079 Bruckberg, Germany
Fax: +49 (08765) 93996-28
www.agrolab.de



AGROLAB GROUP

Your labs. Your service.

Datum 21.01.2026

Kundennr. 4100010502

PRÜFBERICHT

Prüfberichtsversion

2

Auftrag

3796342 B241174 Ausbau der OD Achsheim

Analysennr.

483348 / 2 Mineralisch/Anorganisches Material

Kunden-Probenbezeichnung

B241174-SDB11-0,60m

Beginn der Prüfungen: 22.12.2025

Ende der Prüfungen: 09.01.2026 (Verlängerung wg. Nacherfassung und/oder Plausibilitätsprüfung)

Die Ergebnisse beziehen sich ausschließlich auf die geprüften Gegenstände. In Fällen, wo das Prüflabor nicht für die Probenahme verantwortlich war, gelten die berichteten Ergebnisse für die Proben wie erhalten. Das Laboratorium ist nicht für die vom Kunden bereitgestellten Informationen verantwortlich. Die ggf. im vorliegenden Prüfbericht dargestellten Kundeninformationen unterliegen nicht der Akkreditierung des Laboratoriums und können sich auf die Validität der Prüfergebnisse auswirken. Die auszugsweise Vervielfältigung des Berichts ohne unsere schriftliche Genehmigung ist nicht zulässig.

AGROLAB Labor GmbH, Christian Reutemann, Tel. 08765/93996-500

serviceteam2.bruckberg@agrolab.de

Kundenbetreuung

Die in diesem Dokument berichteten Verfahren sind gemäß DIN EN ISO/IEC 17025:2018 akkreditiert. Ausschließlich nicht akkreditierte Verfahren sind mit dem Symbol "N" gekennzeichnet.

AG Landshut
HRB 7131
Ust/VAT-Id-Nr.:
DE 128 944 188

Geschäftsführer
Dr. Carlo C. Peich
Dr. Paul Wimmer
Dr. Torsten Zurmühl

