


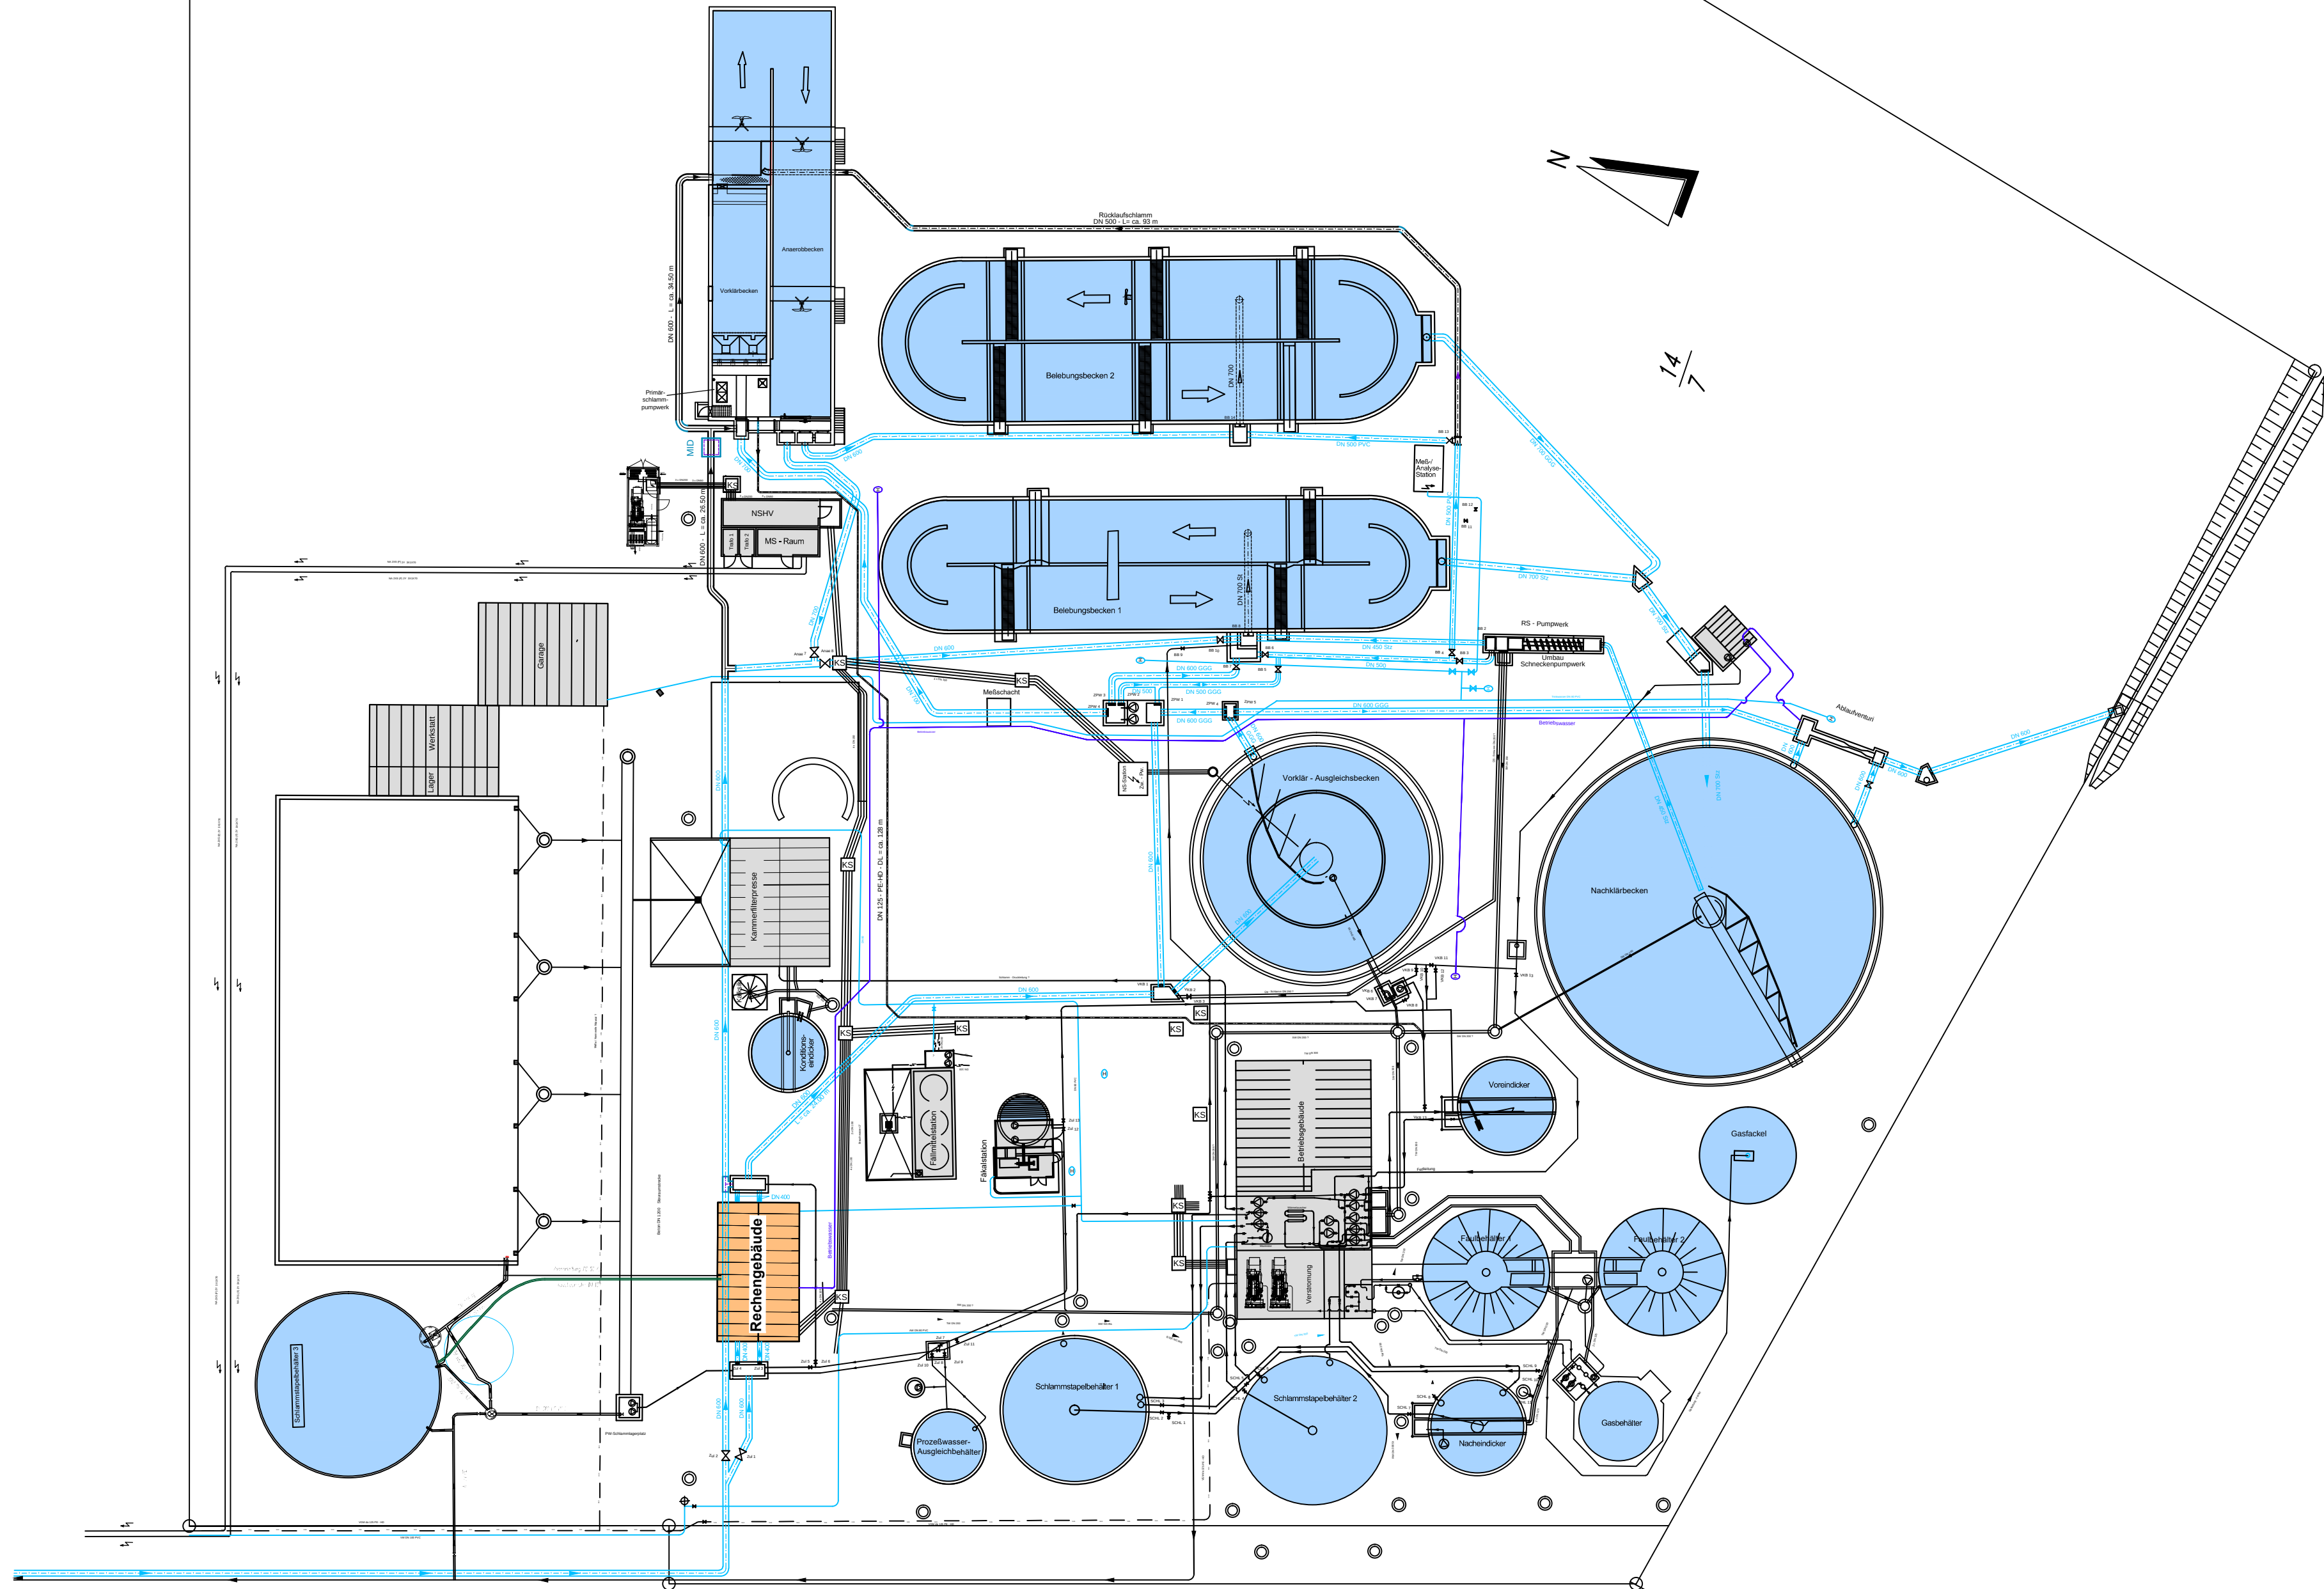

Änderung:	Bezeichnung:	erstellt:	Datum:
-----------	--------------	-----------	--------

Stadtwerke Soltau - Stadtentwässerung Ausschreibung Kläranlage Soltau - Rechengebäude			
--	--	--	--

Ertüchtigung der mechanischen Reinigungsstufe Lageplan			
--	--	--	--

Maßstab: 1:500	bearbeitet:		Projekt-Nr.: 01
	geprüft:		
	zugehörige Pläne:		
Bauherr: Stadtentwässerung Soltau Eigenbetrieb der Stadt Soltau Weinberg 46 29614 Soltau	Aufgestellt: 13.10.2026		Zeichnungs-Nr.: 01
			Blatt-Nr.: 01