


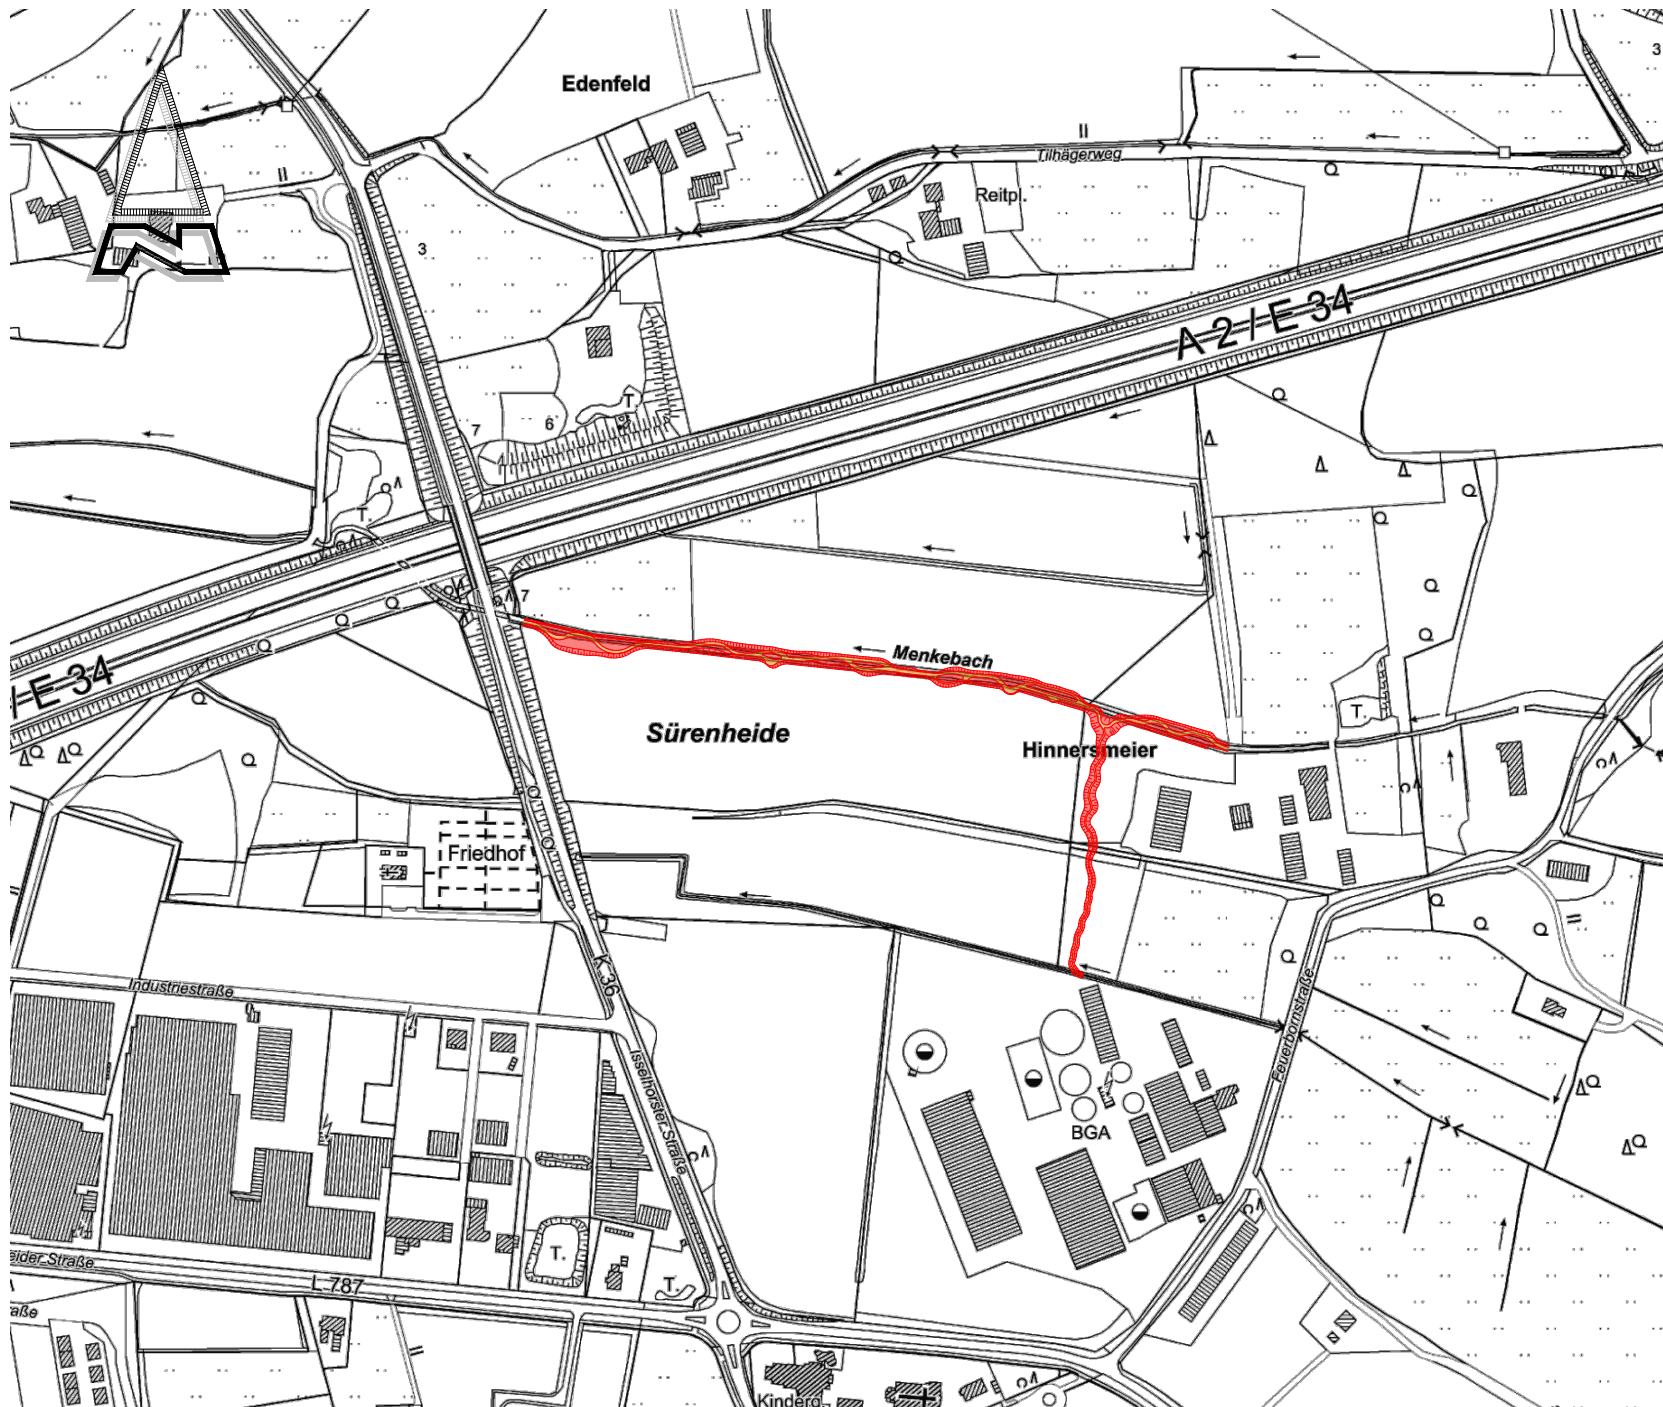

Stadt **Verl**

B-Plan 84
"Gewerbegebiet
Isselhorster
Straße"

Übersichtslageplan
Renaturierung Menkebach
 - Genehmigungsplanung -

Anlage:
3

Blatt:
1

Maßstab:
1:5000

Projekt:
VE-1503

Datum:
10.07.2025