




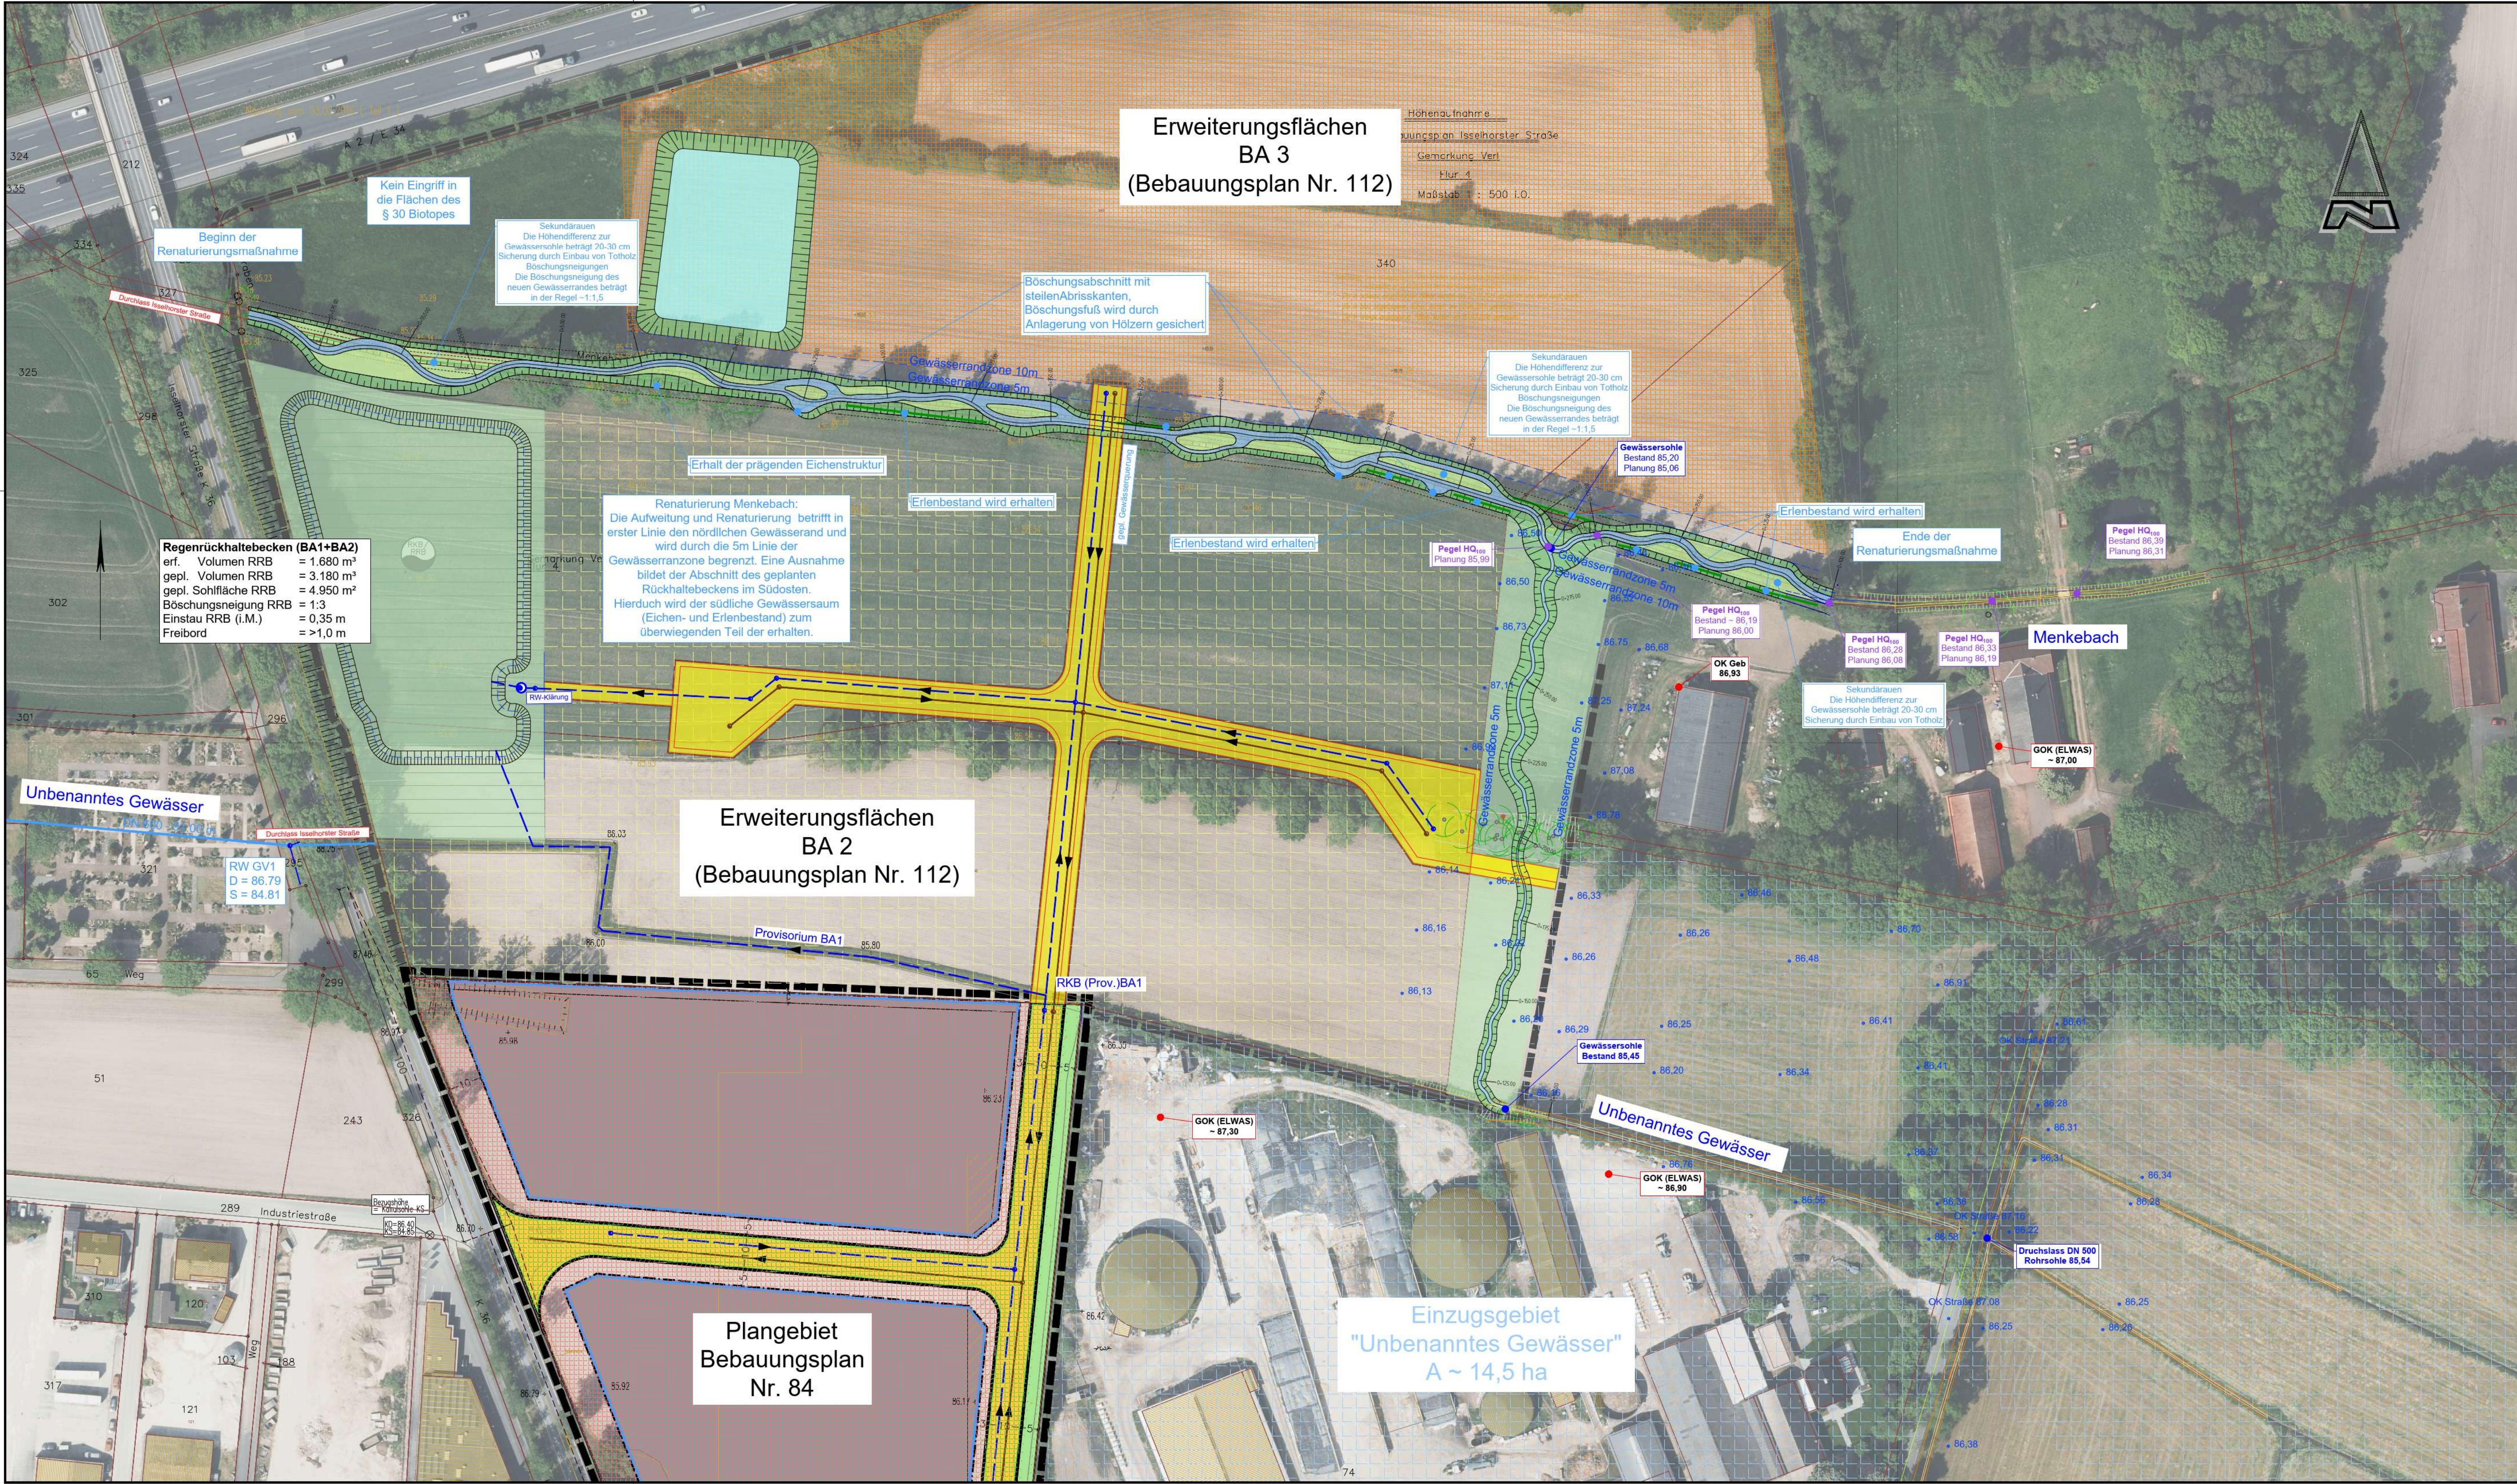

Stadt Verl

ANLAGE 1 BLATT 1

LAGEPLAN
Gewässerrenaturierung

MAßSTAB
1:1000

DATUM 29.01.2026
PROJEKT VE-1503
BEARBEITET Si
FORMAT 950 x 446

Bebauungsplan Nr. 84
"Gewerbegebiet Isselhorster Straße"

AUFTRAGGEBER:

DATUM, UNTERSCHRIFT

ENTWURFSVERFASSER:

29.01.2026
DATUM, UNTERSCHRIFT

Lagesystem: ETRS89 Höhensystem: NHN Geobasisdaten des Landes NRW © Geobasis NRW 2025