
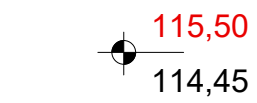
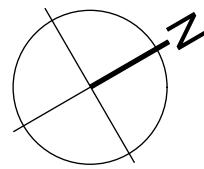



Flur	:	3
Flurstück	:	477
Gemeinde	:	Steinhagen
Gemarkung	:	Steinhagen

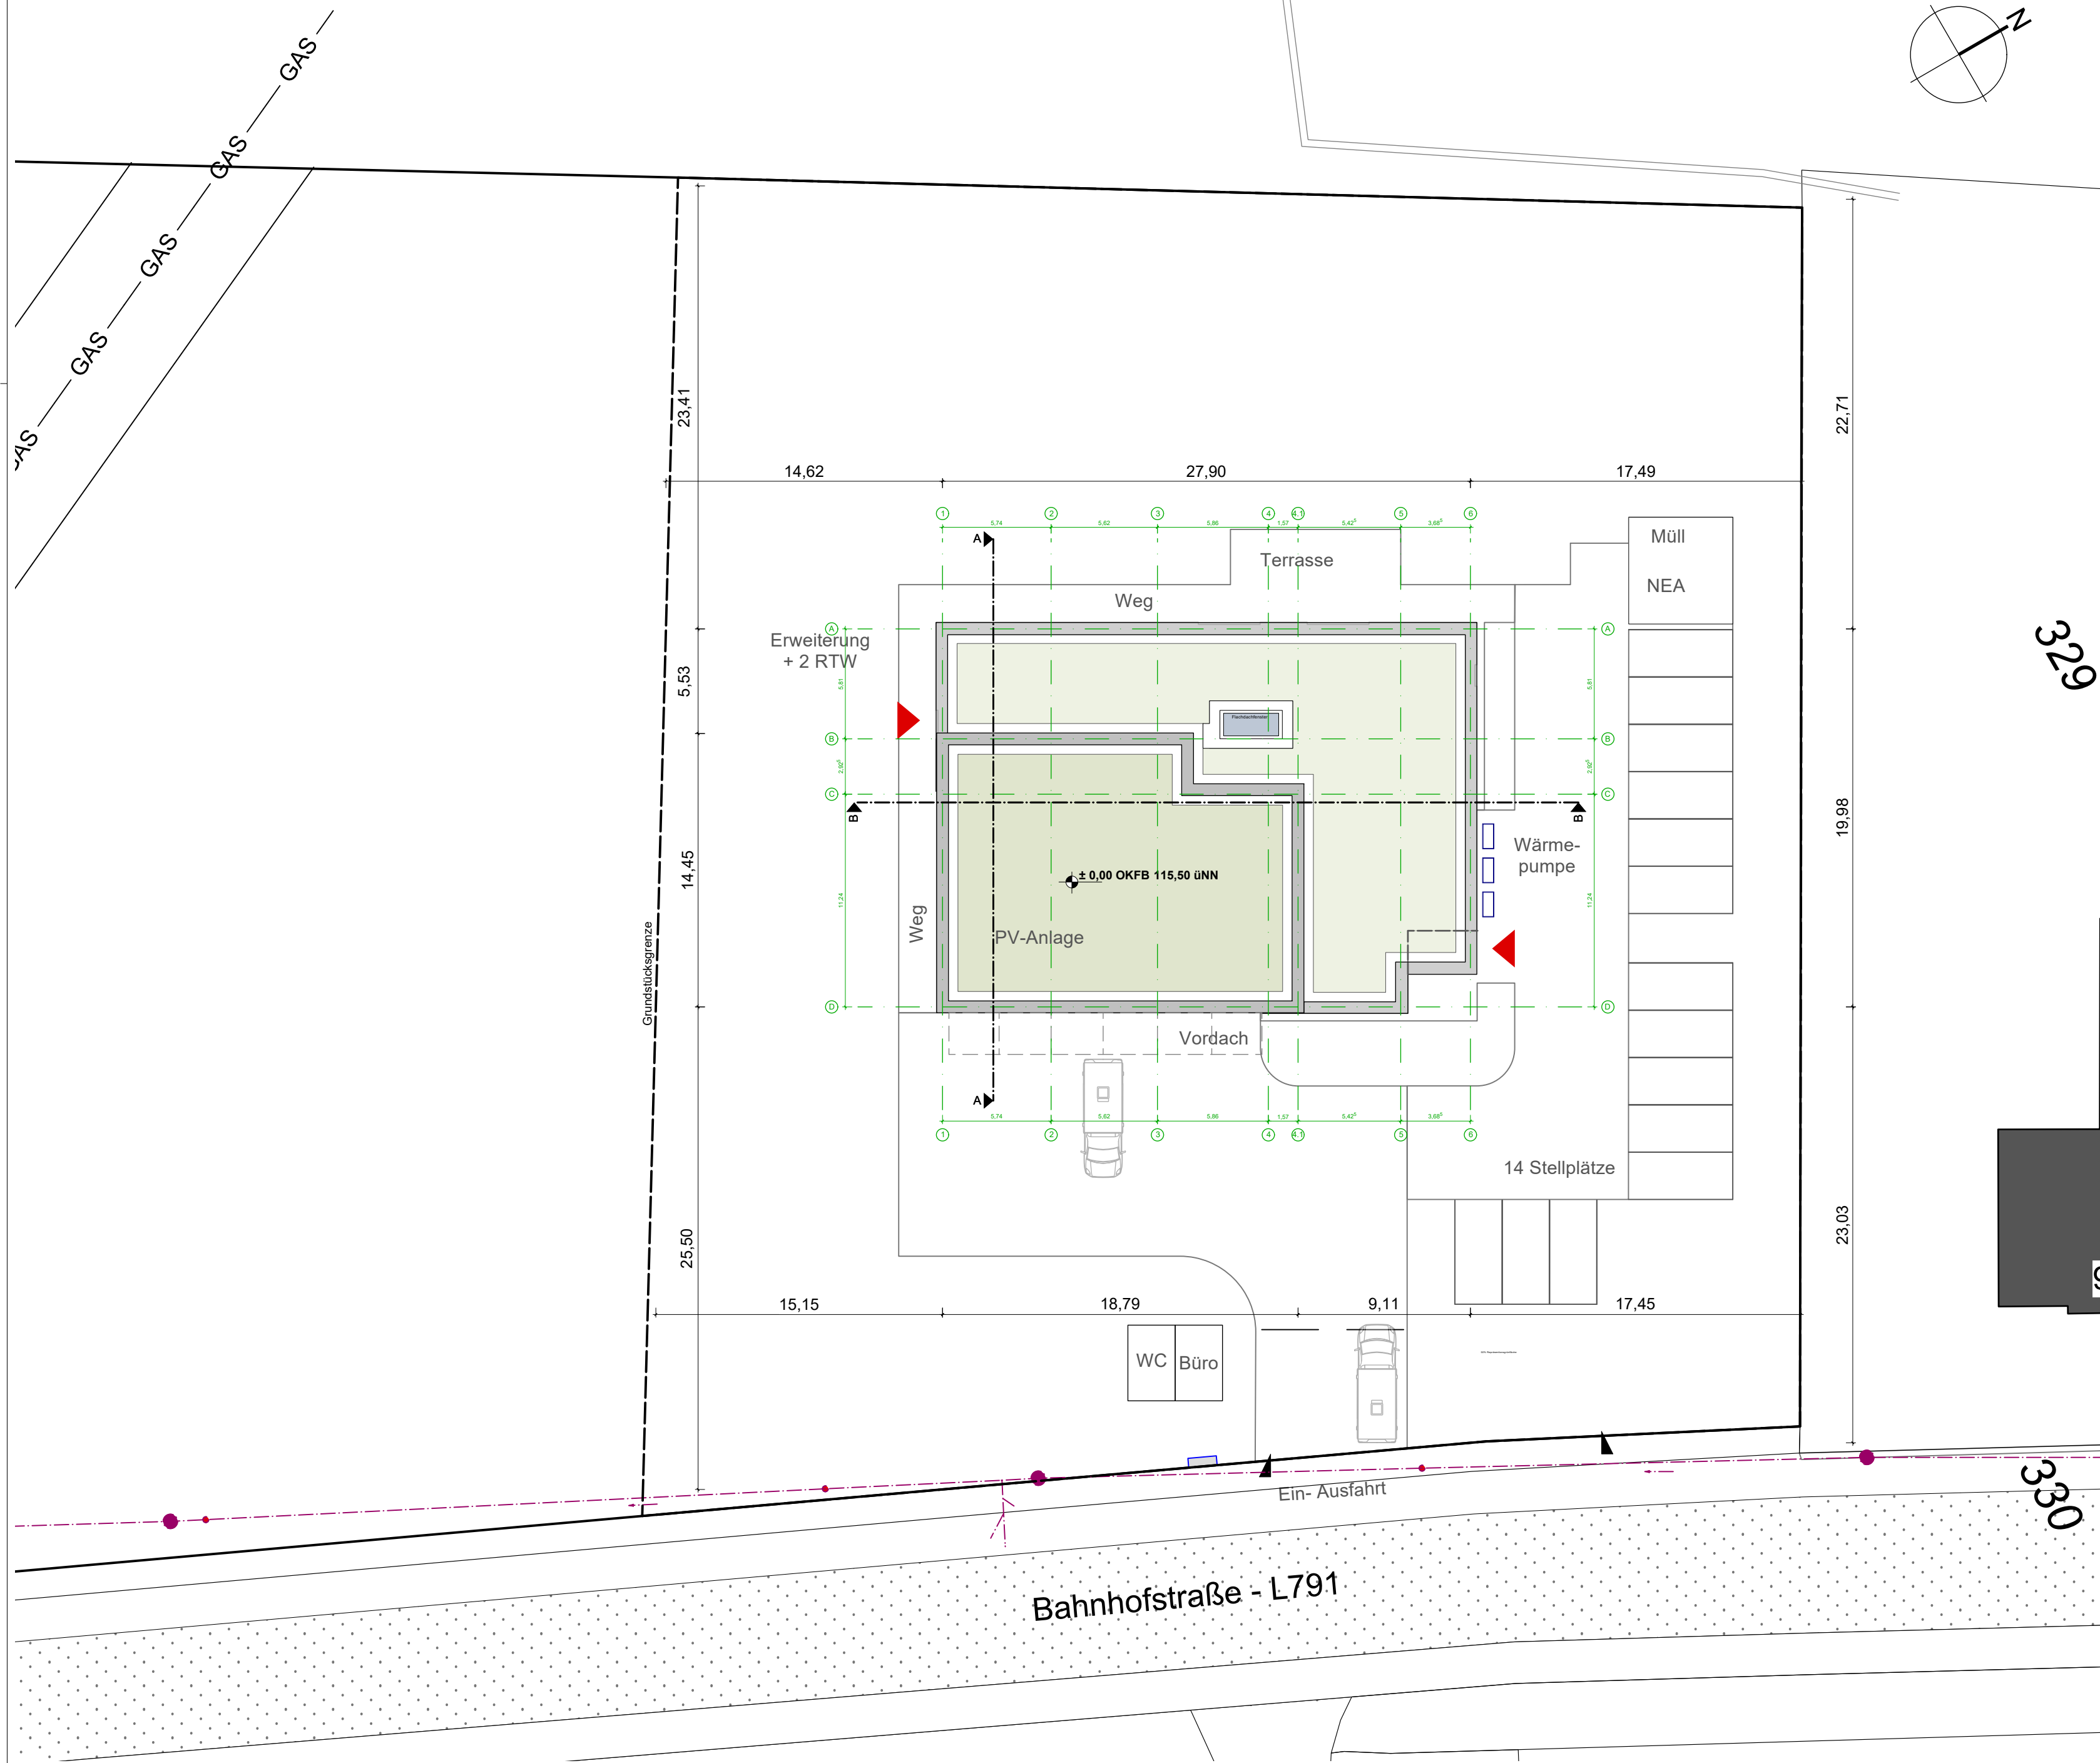

ü NN geplant
ü NN Bestand

[illegible]

Sämtliche Maße sind eigenverantwortlich vom Auftragnehmer auf der Baustelle zu prüfen!
Sämtliche Pläne und Unterlagen der Fachingenieure / Fachfirmen und des Statikers sind zu beachten und auf Übereinstimmung zu prüfen.
Alle Durchbrüche, Schlitzte und Aussparungen für Heizung, Sanitär und Elektro sind nach den Schlitz- und Durchbruchplänen der Fachplaner anzulegen, bzw. nach besonderer Angabe der Bauleitung.
Unstimmigkeiten sind direkt der Bauleitung zu melden.
Alle Höhen beziehen sich auf den Fertigfußboden (FFB)

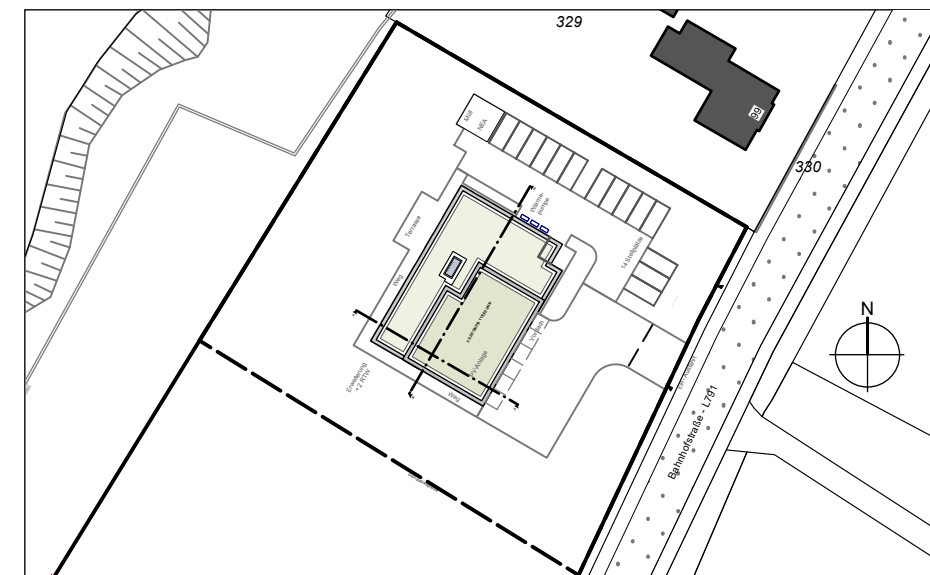

Vorhaben

Rettungswache Steinhagen

Bahnhofstrasse 97, 33803 Steinhagen

Bauherrschaft

Kreis Gütersloh
Herzebrocker Strasse 140
33334 Gütersloh

Plan

Lageplan

Projekt Nr.
196-24-2

Status

Ausführung

Maßstab

1:250


Plan Nr.

S.05.LA.x.x.1

Datum

12.05.2026

196-24 2 05 RW Steinbagen 2026-05-08.vwxp

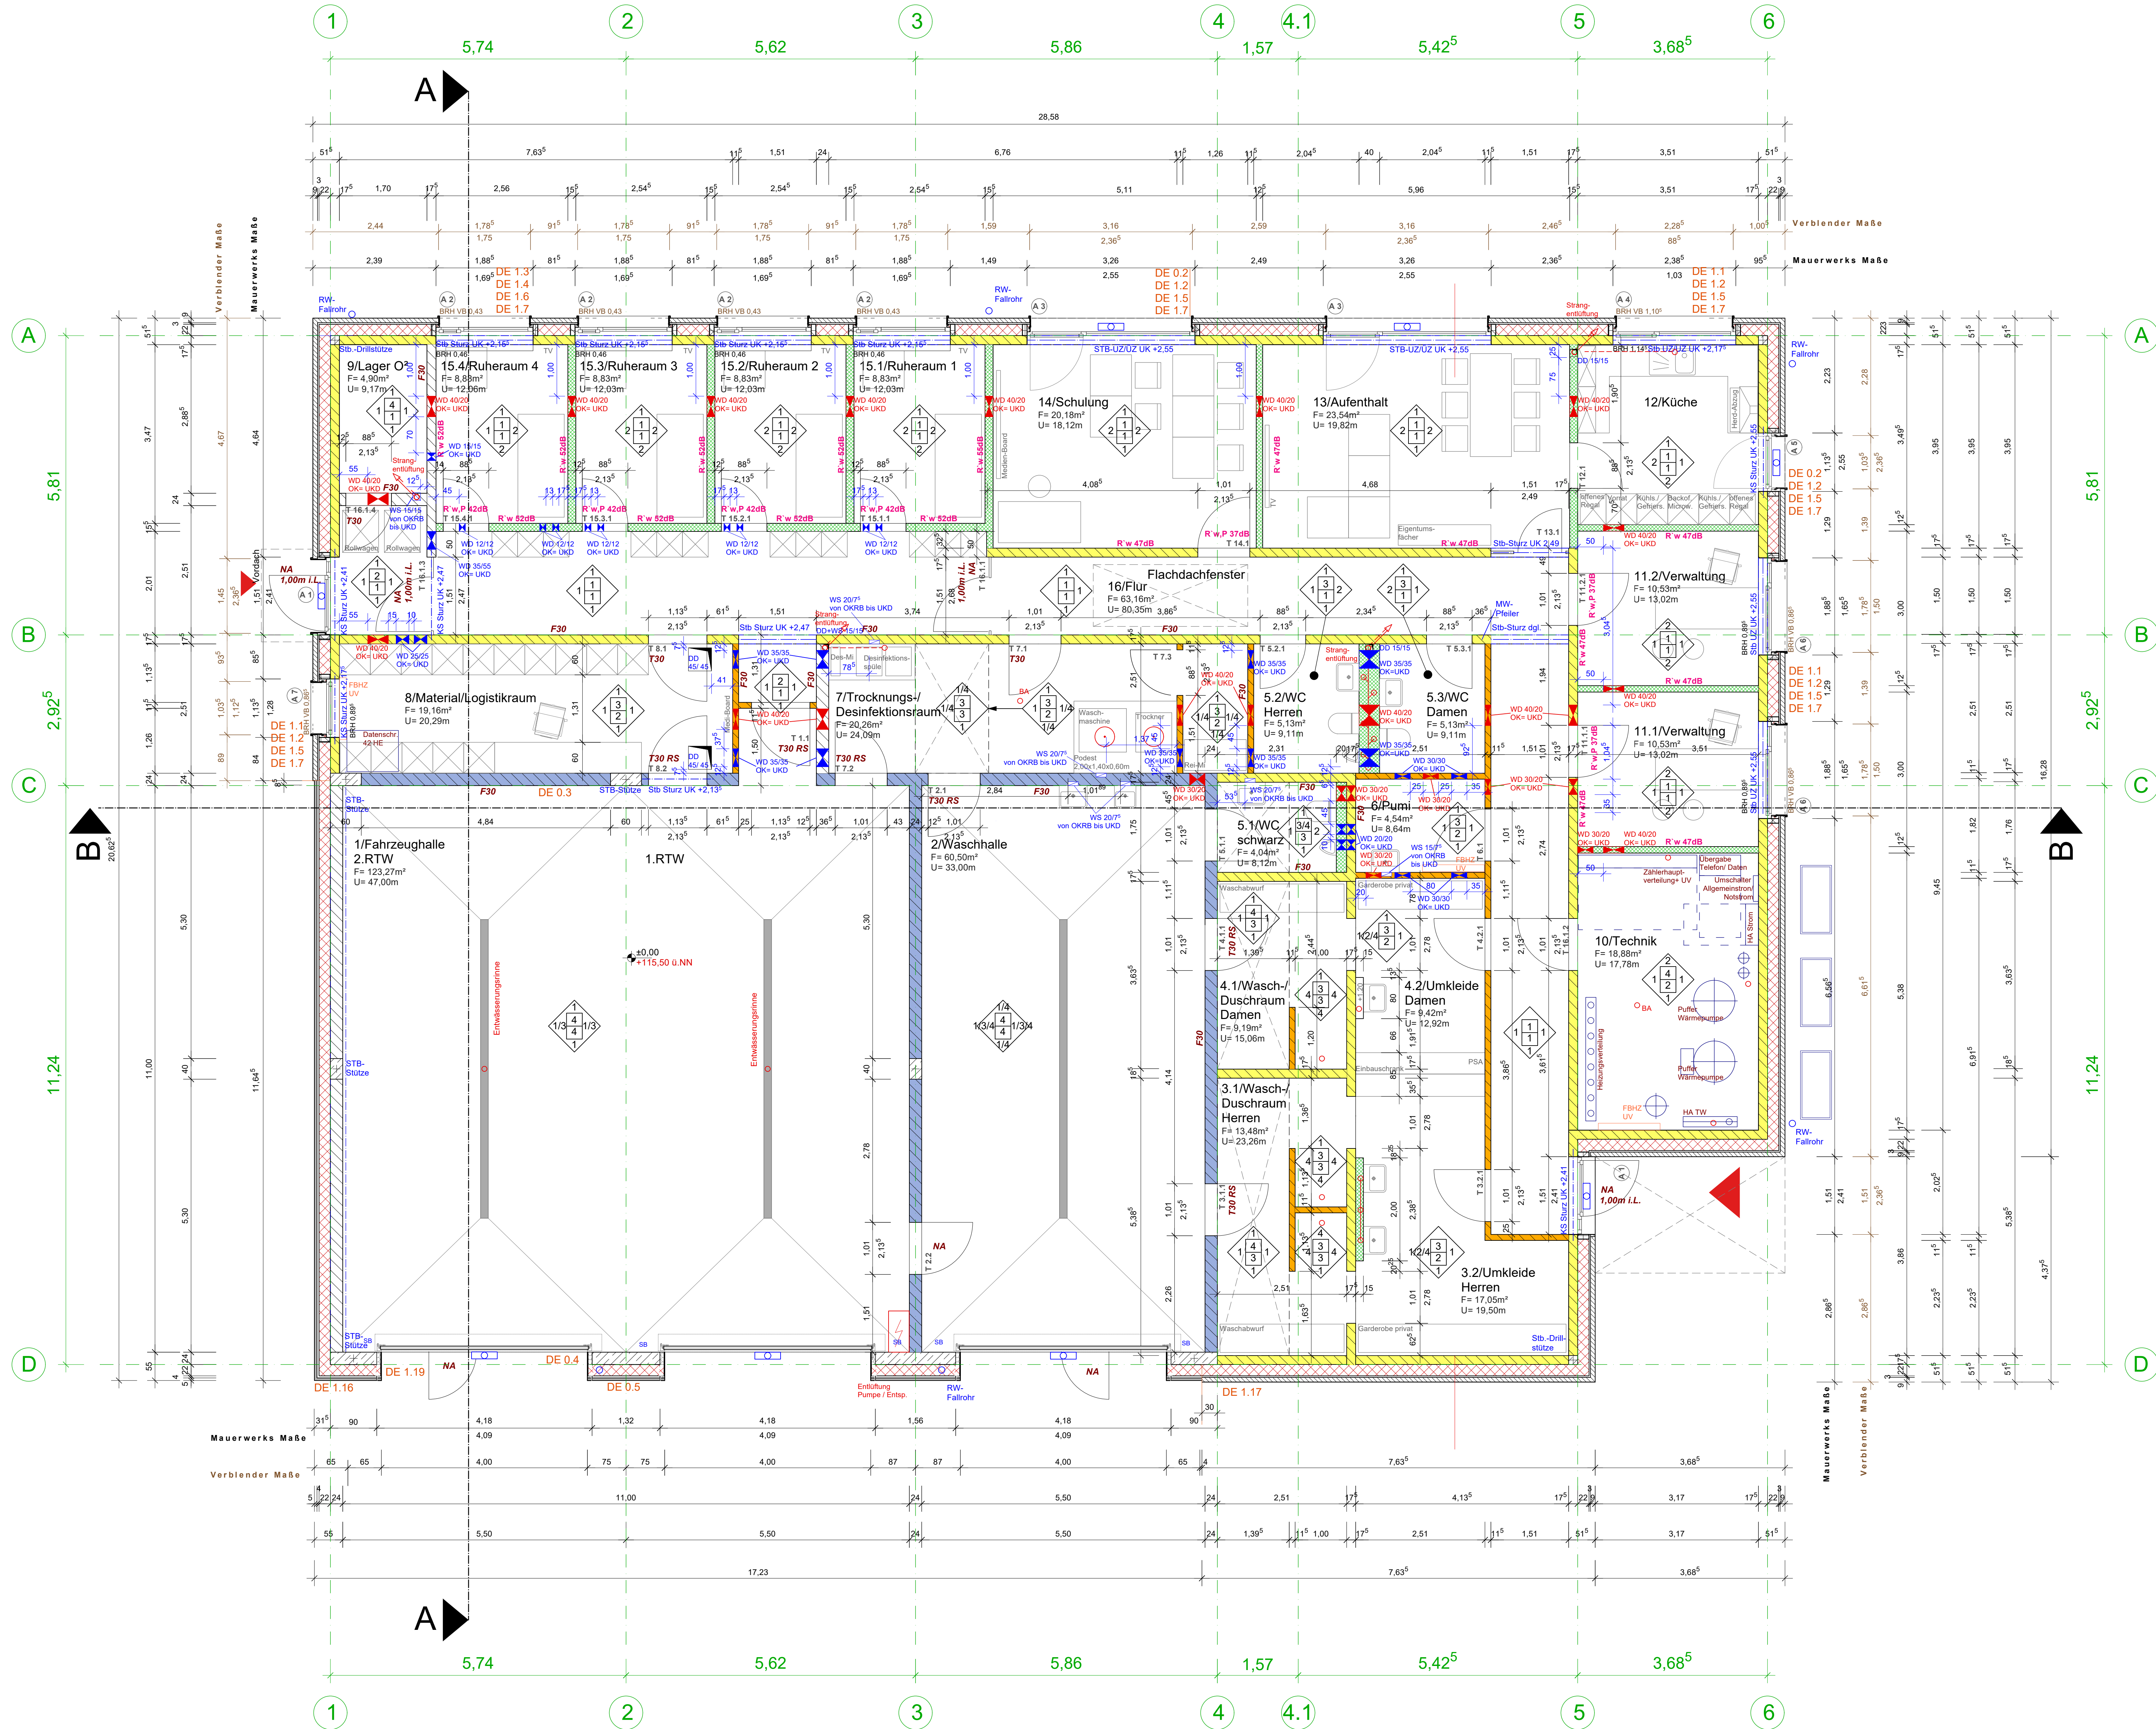


AUSBAULEGENDE	
Decken	Wand
Boden	
Wand	
Boden	

LEGENDE BRANDSCHUTZ	
Feuerwiderstandsklassen	
F90	feuerbeständig (fb)
F60	hoch feuerhemmend (hfh)
F30	feuerhemmend (fh)
Brandverhalten	
A	nicht brennbar
B1	schwerentflammbar
Anforderungen an Türen	
D	dicht schließend (d)
DS	dicht und selbstschließend (ds)
RS	rauchdicht und selbstschließend (rs)
T30	feuerhemmend (fh)
T60	hochfeuerhemmend (hfh)
T90	feuerbeständig (fb)
NA	Notausgang

LEGENDE 1:50	
GK	DD Deckendurchbruch
Mauerwerk 11,5 cm	WD Wandoberbruch
Mauerwerk 17,5 cm	WD Wandoberbruch
Mauerwerk 24 cm	WD Wandoberbruch
Mauerwerk 24 cm	WD Wandoberbruch
Stahlbeton	WS Wandschlitz
Unterzug	WS Regenwasser
WÄ-DÄ Mineralwolle	SW Regenwasser
WÄ-DÄ PIR	
WÄ-DÄ Perimeterdämmung	


A	Wand Raum 7 (24 cm) + Tür ergänzt/ Wand Zugang FZH geändert	18.05.2026
Index	Änderung	Datum

Sämtliche Maße sind eigenverantwortlich vom Auftragnehmer auf der Baustelle zu prüfen!
Sämtliche Pläne und Unterlagen der Fachingenieure / Fachfirmen und des Statikers sind zu beachten und auf Übereinstimmung zu prüfen.
Alle Durchbrüche, Schlitz- und Aussparungen für Heizung, Sanitär und Elektro sind nach den Schlitz- und Durchbruchplänen der Fachplaner anzulegen, bzw. nach besonderer Angabe der Bauleitung.
Unstimmigkeiten sind direkt der Bauleitung zu melden.
Alle Höhen beziehen sich auf den Fertigflusssboden (FFB).

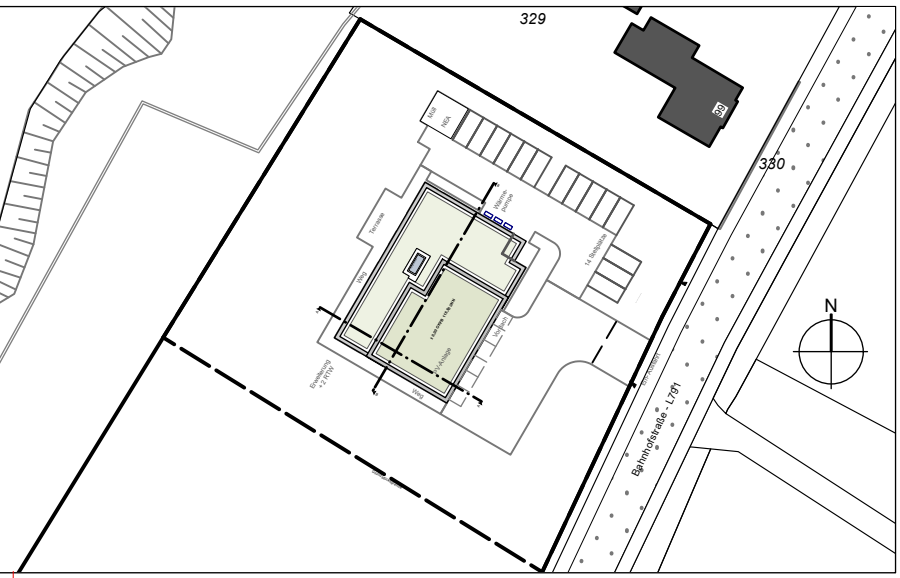

Rettungswache Steinhagen
Bahnhofstrasse 97, 33803 Steinhagen
Kreis Gütersloh
Herzebrocker Strasse 140
33334 Gütersloh
Plan

Erdgeschoss
Projekt Nr.: 196-24-2
Stadium: Ausführung
Maßstab: 1:50
Plan Nr.: S.05.GR.x.0.1
Datum: 18.05.2026

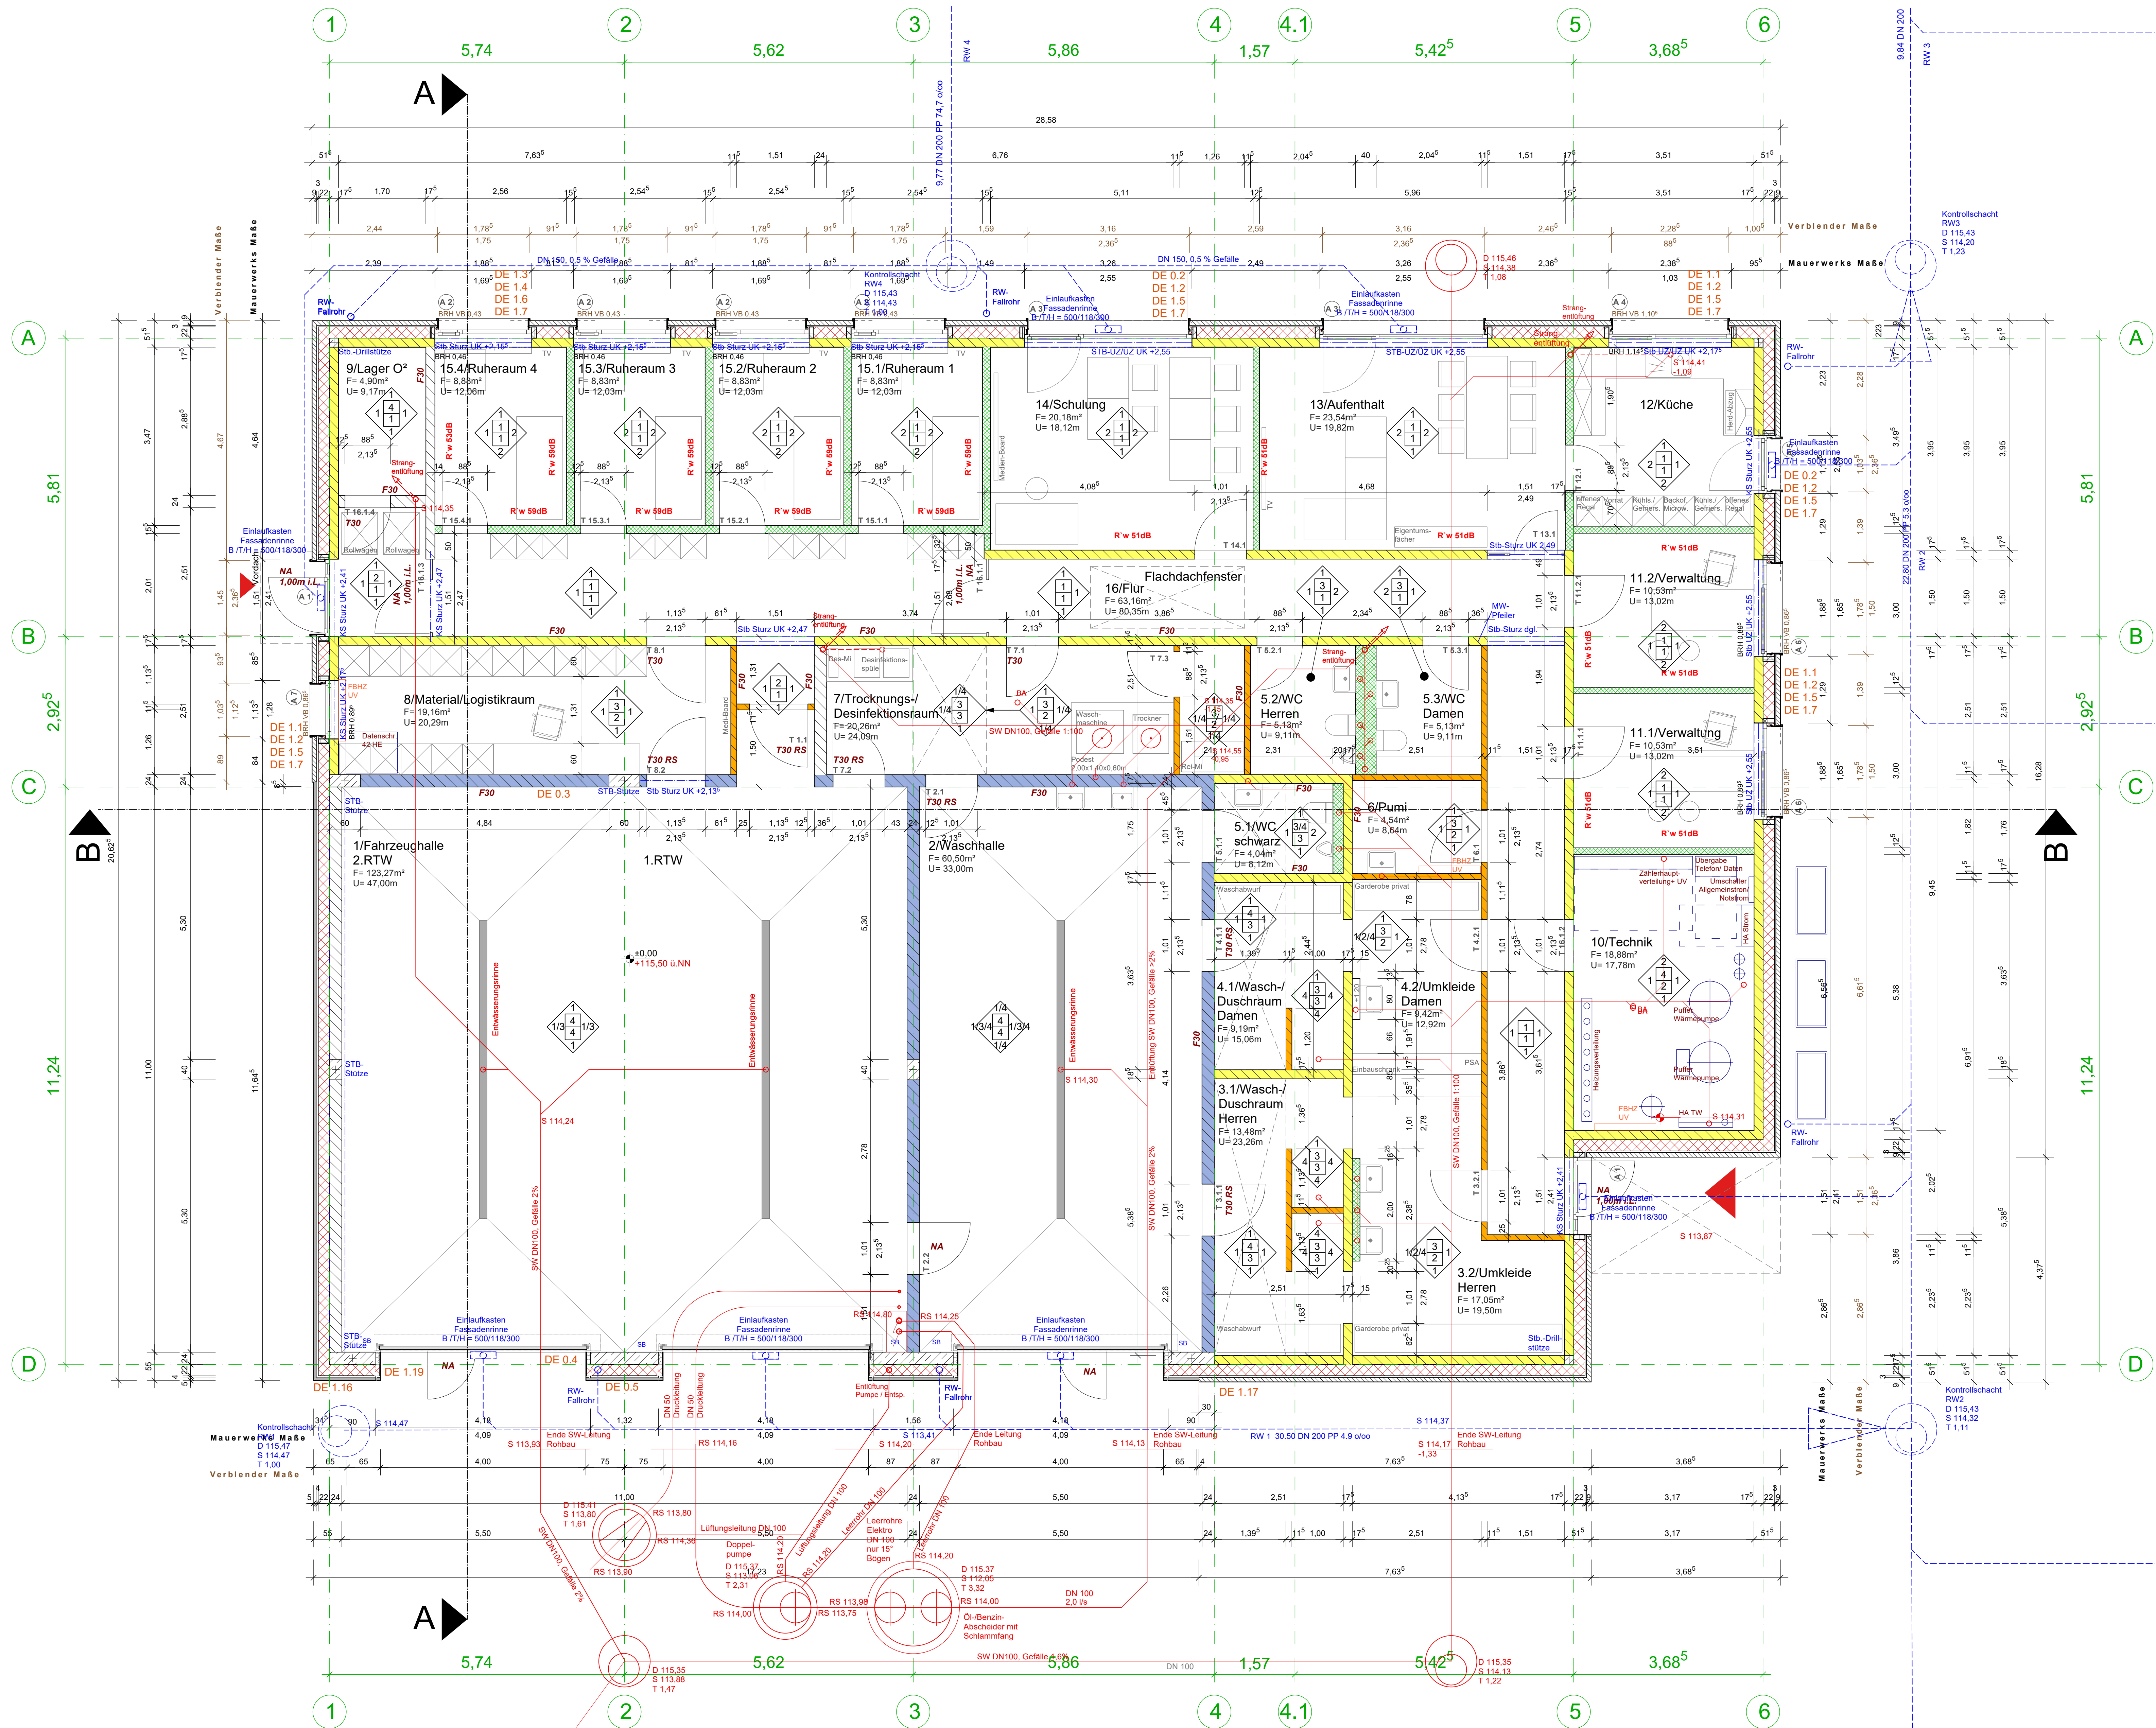


LEGENDE BRANDSCHUTZ

- Feuerwiderstandsklassen
- F90 = feuerbeständig (fb)
 - F60 = hochfeuerhemmend (hfh)
 - F30 = feuerhemmend (fh)
- Brandverhalten
- A = nicht brennbar
 - B1 = schwerentflammbar
- Anforderungen an Türen
- D = dicht schließend (d)
 - DS = dicht und selbstschließend (ds)
 - RS = rauchdicht und selbstschließend (rs)
 - T30 = feuerhemmend (fh)
 - T60 = hochfeuerhemmend (hfh)
 - T90 = feuerbeständig (fb)
 - NA = Notausgang

LEGENDE 1:100

- GK
- 11,5 Mauerwerk
- 17,5 Mauerwerk
- 24 Mauerwerk
- Stahlbeton
- Unterzug

Sämtliche Maße sind eigenverantwortlich vom Auftragnehmer auf der Baustelle zu prüfen!
Sämtliche Pläne und Unterlagen der Fachingenieure / Fachfirmen und des Statikers sind zu beachten und auf Übereinstimmung zu prüfen.
Alle Durchbrüche, Schlitze und Aussparungen für Heizung, Sanitär und Elektro sind nach den Schutz- und Durchbruchplänen der Fachplaner anzulegen, bzw. nach besonderer Angabe der Bauleitung.
Unstimmigkeiten sind direkt der Bauleitung zu melden.
Alle Höhen beziehen sich auf den Fertigfußboden (FFB).

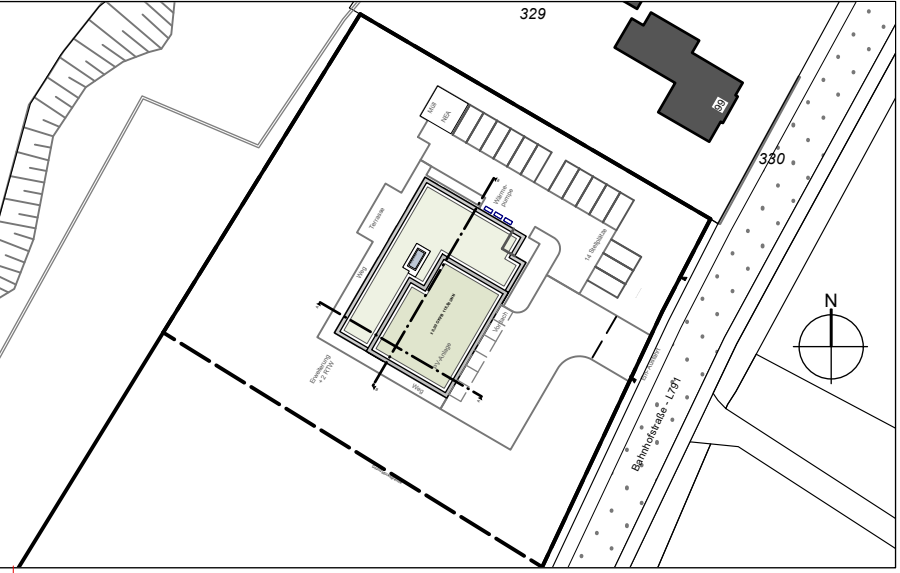

Rettungswache Steinhagen
Bahnhofstrasse 97, 33803 Steinhagen

Kreis Gütersloh
Herzebrocker Strasse 140
33334 Gütersloh

Plan
Erdgeschoss mit RW


Projekt Nr.:
196-24-2
Stadium:
Ausführung
Maßstab:
1:50
Plan Nr.:
S.05.GR.x.0.2
Datum:
25.11.2025



<h1>Ansicht Ost / West</h1>	
Projekt Nr.	
196-24-2	
Status	
Ausführung	
Maßstab	
1:100	
Plan Nr.	
S.05.AN.x.x.1	
<small>Lageplan Bauteilebene 10'</small>	
Datum	
11.03.2026	




Sämtliche Maße sind eigenverantwortlich vom Auftragnehmer auf der Baustelle zu prüfen!
Sämtliche Pläne und Unterlagen der Fachingenieure / Fachfirmen und des Statikers sind zu beachten und auf Übereinstimmung zu prüfen.
Alle Durchbrüche, Schlitz- und Aussparungen für Heizung, Sanitär und Elektro sind nach den Schlitz- und Durchbruchplänen der Fachplaner anzulegen, bzw. nach besonderer Angabe der Bauleitung.
Unstimmigkeiten sind direkt der Bauleitung zu melden.
Alle Höhen beziehen sich auf den Fertigfußboden (FFB)

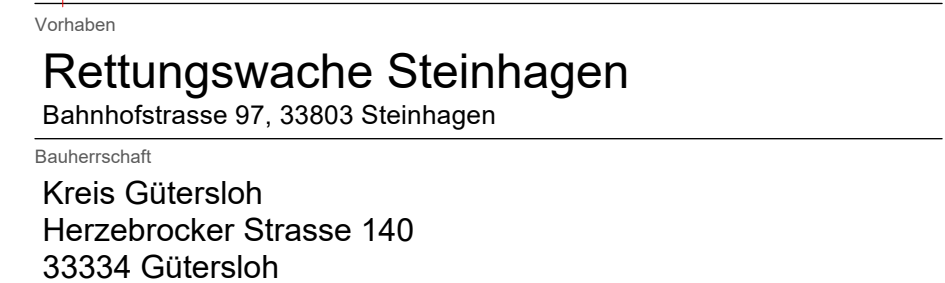


Plan

Ansicht Nord / Süd


196-24_2_05_RW Steinhagen_2026-05-08.vwxp

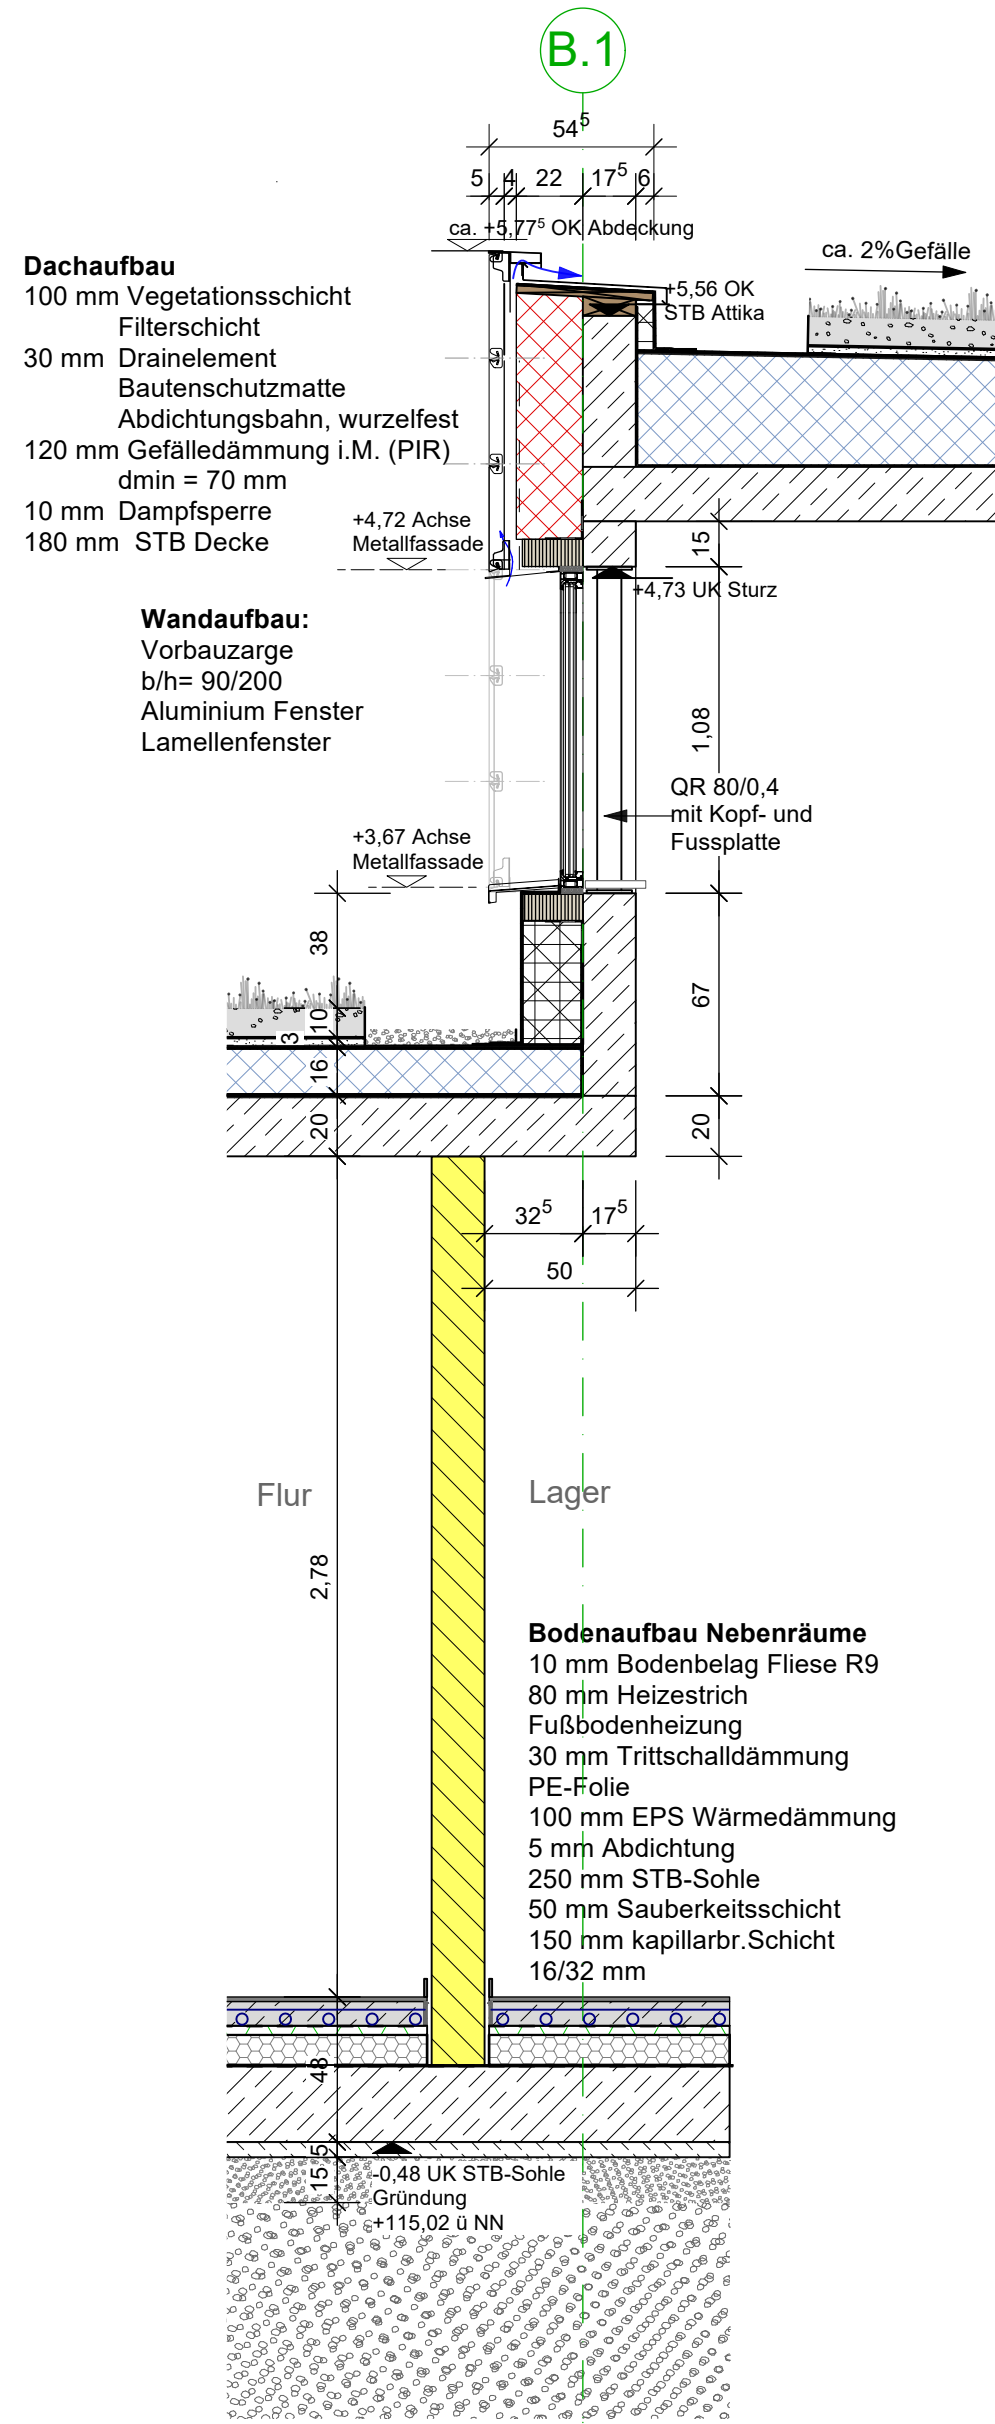


Fassadenschnitt
Fenster Bauprofilglas

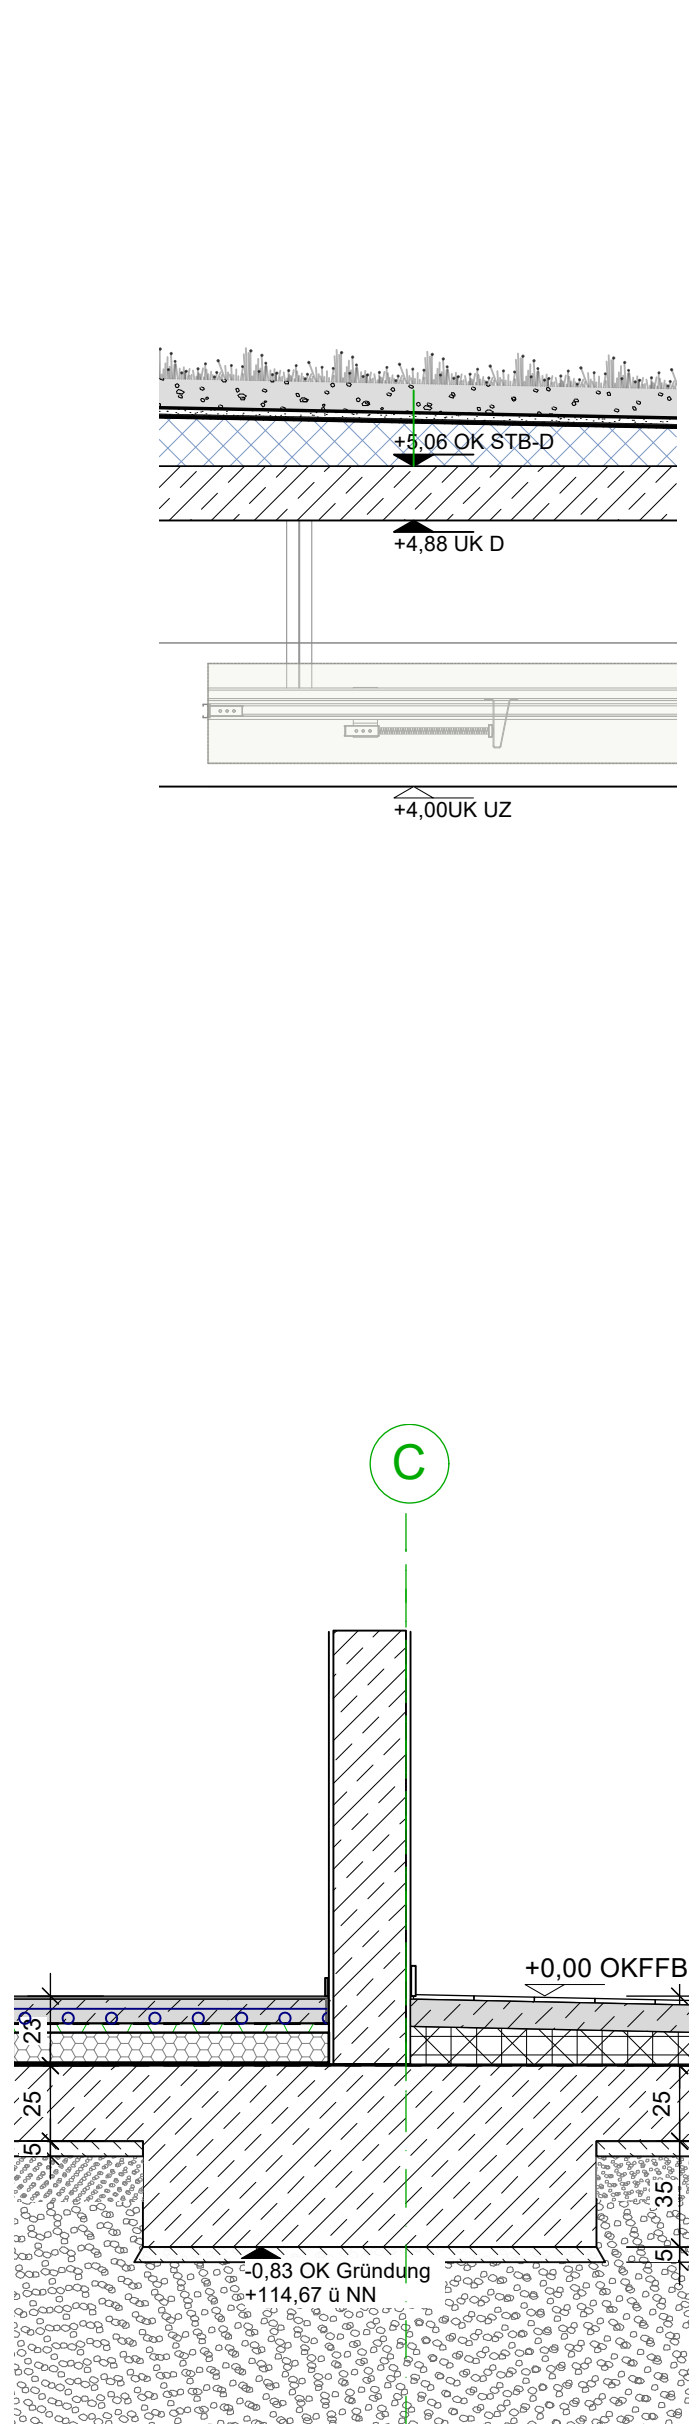


Fassadenschnitt
Fussbodenaufbau

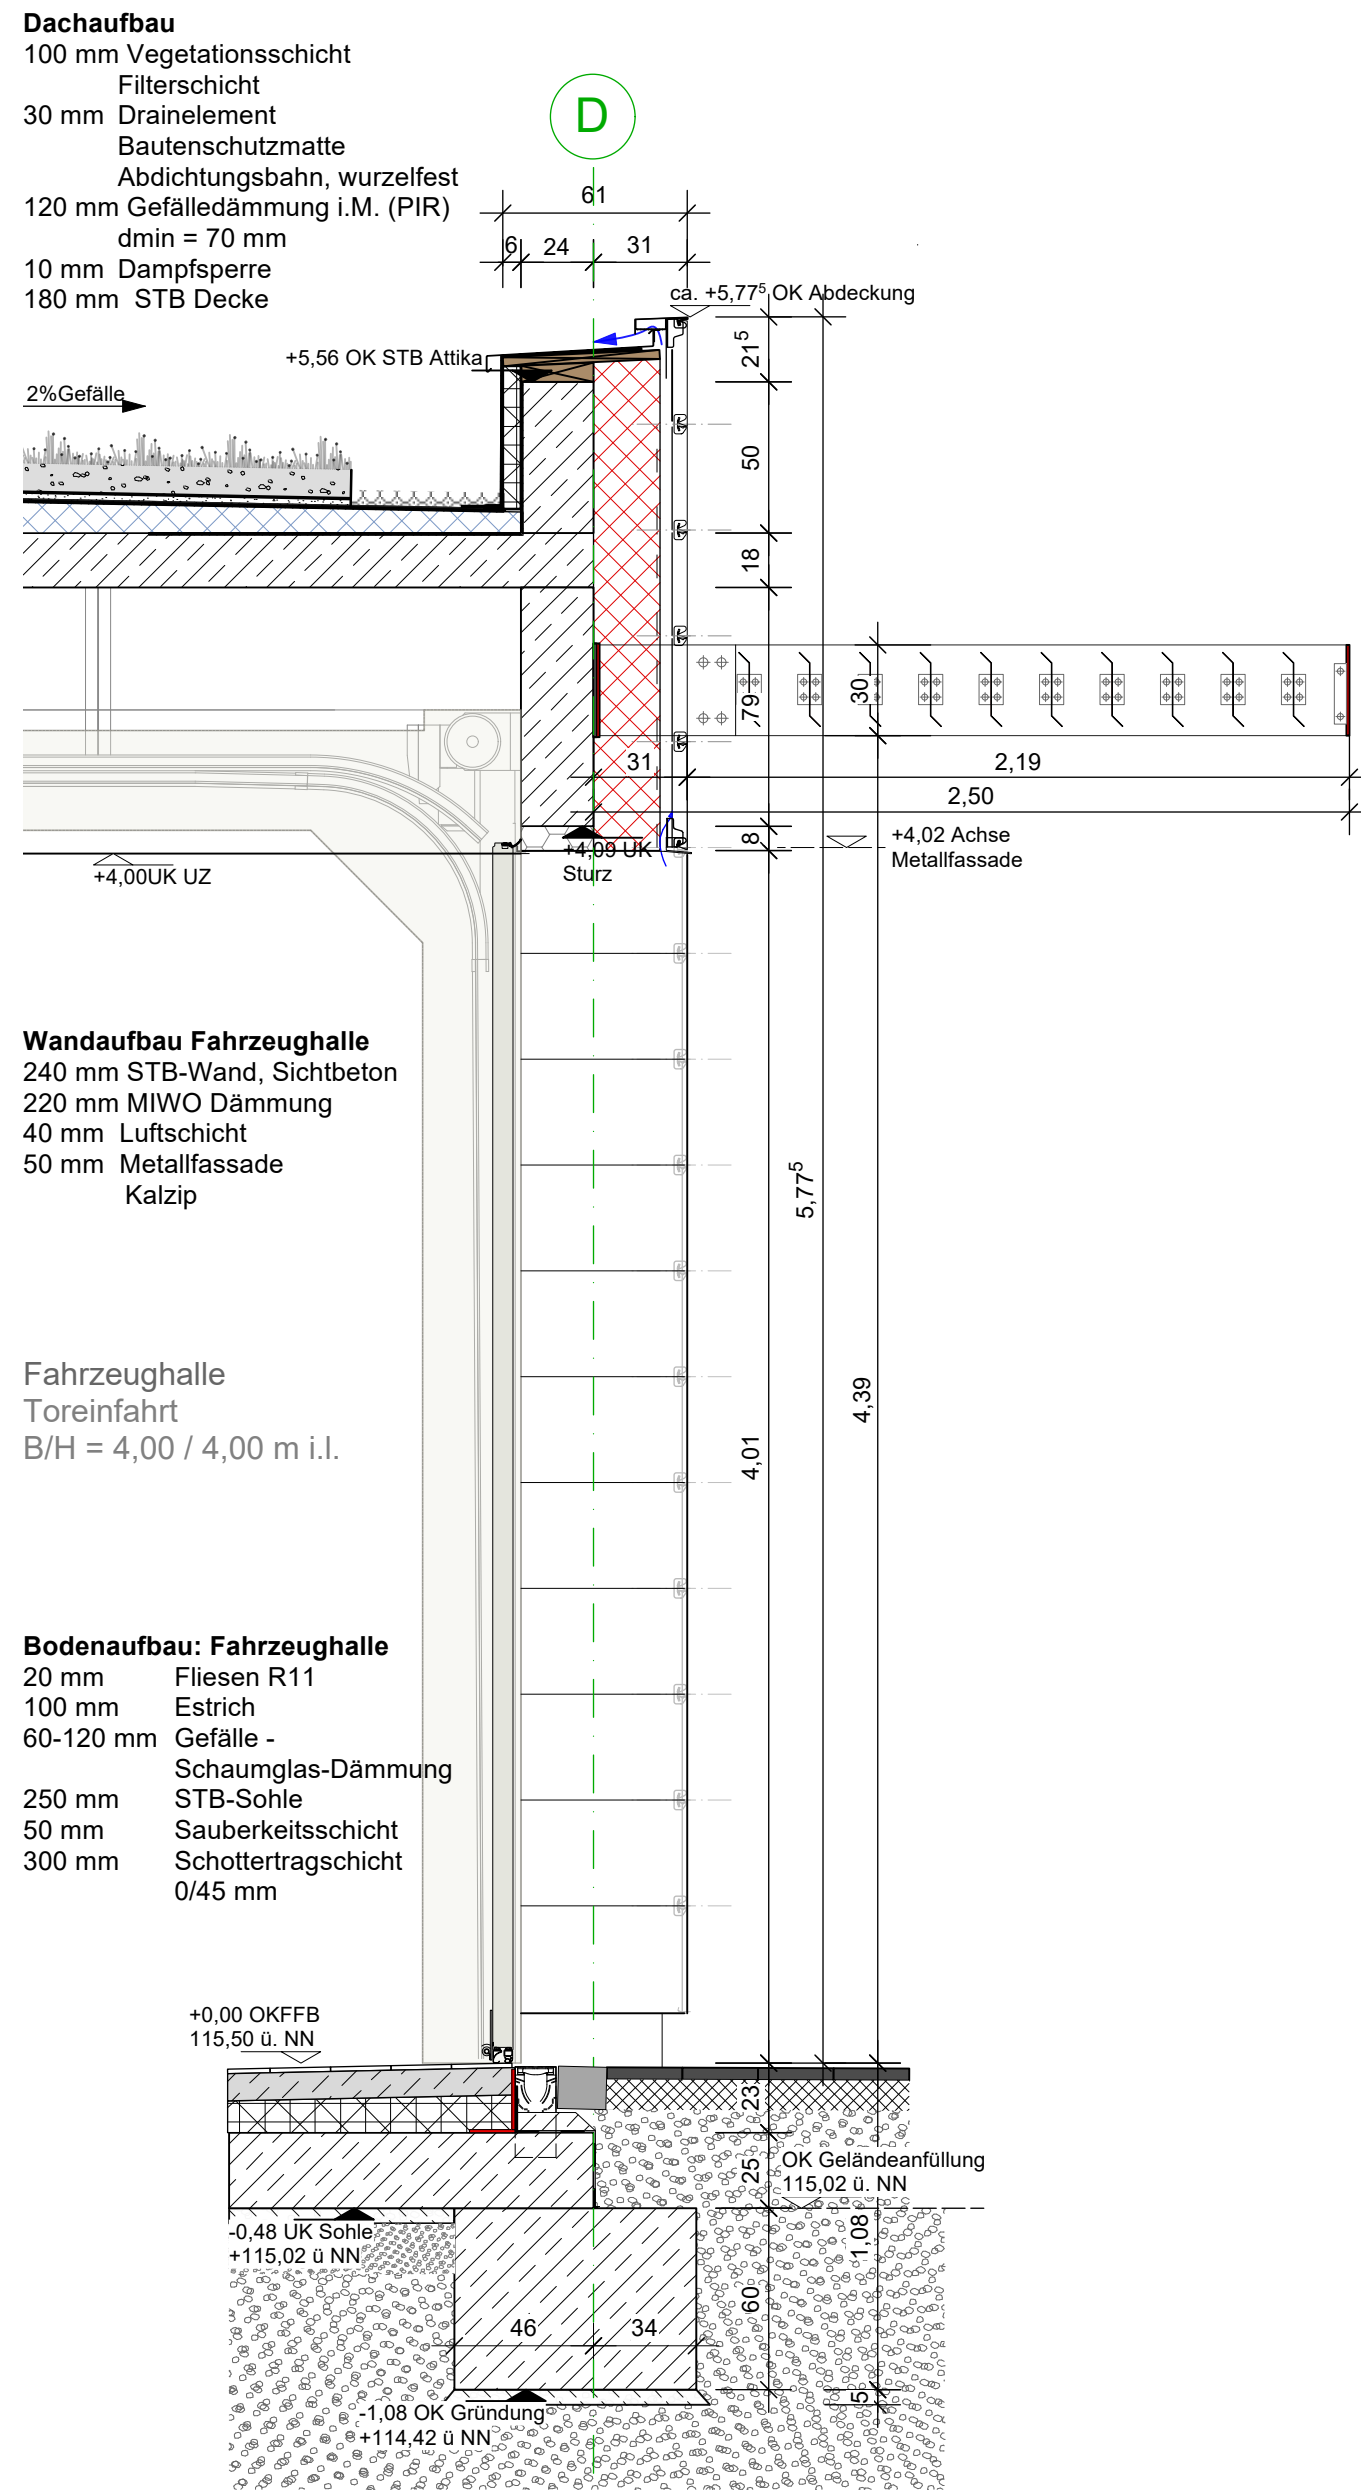

Fassadenschnitt
Sektionaltor

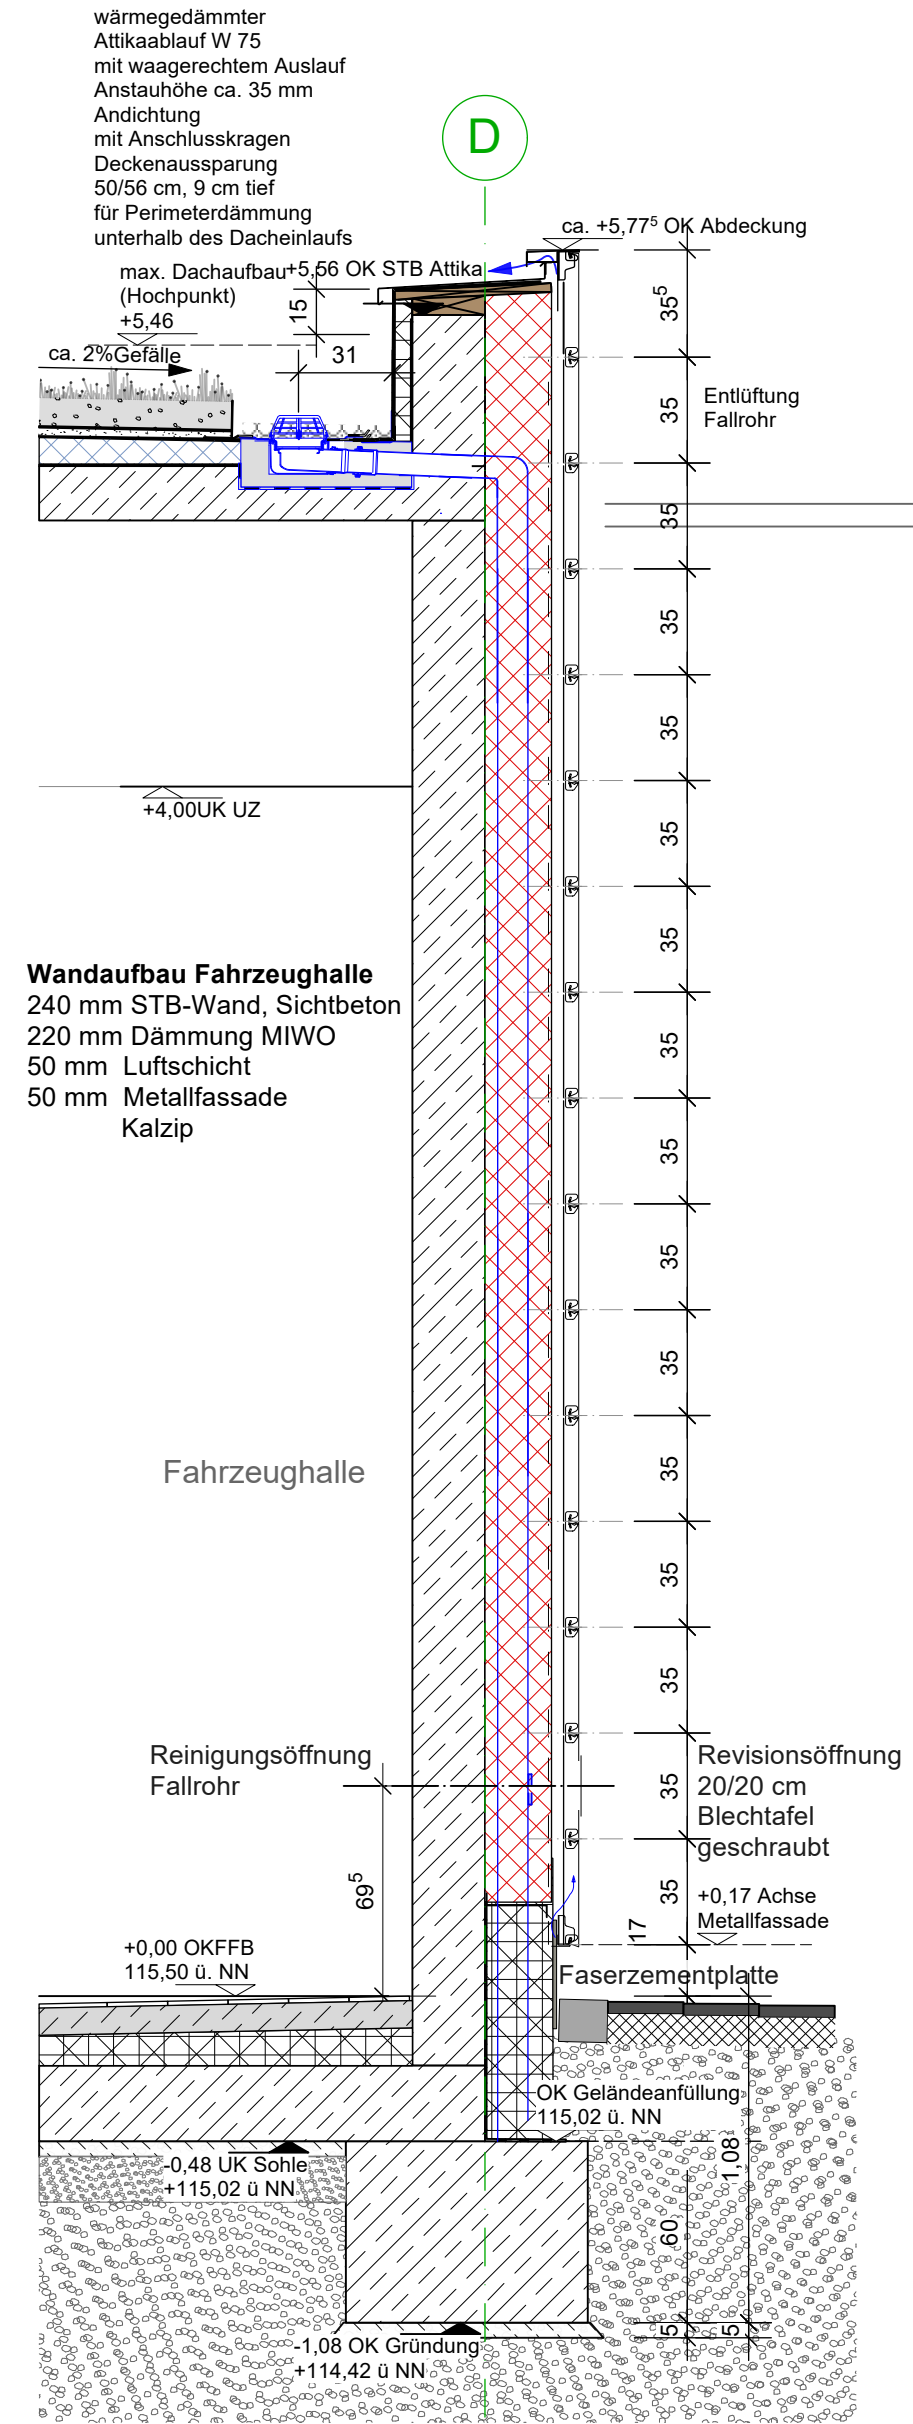


Fassadenschnitt
Metallfassade

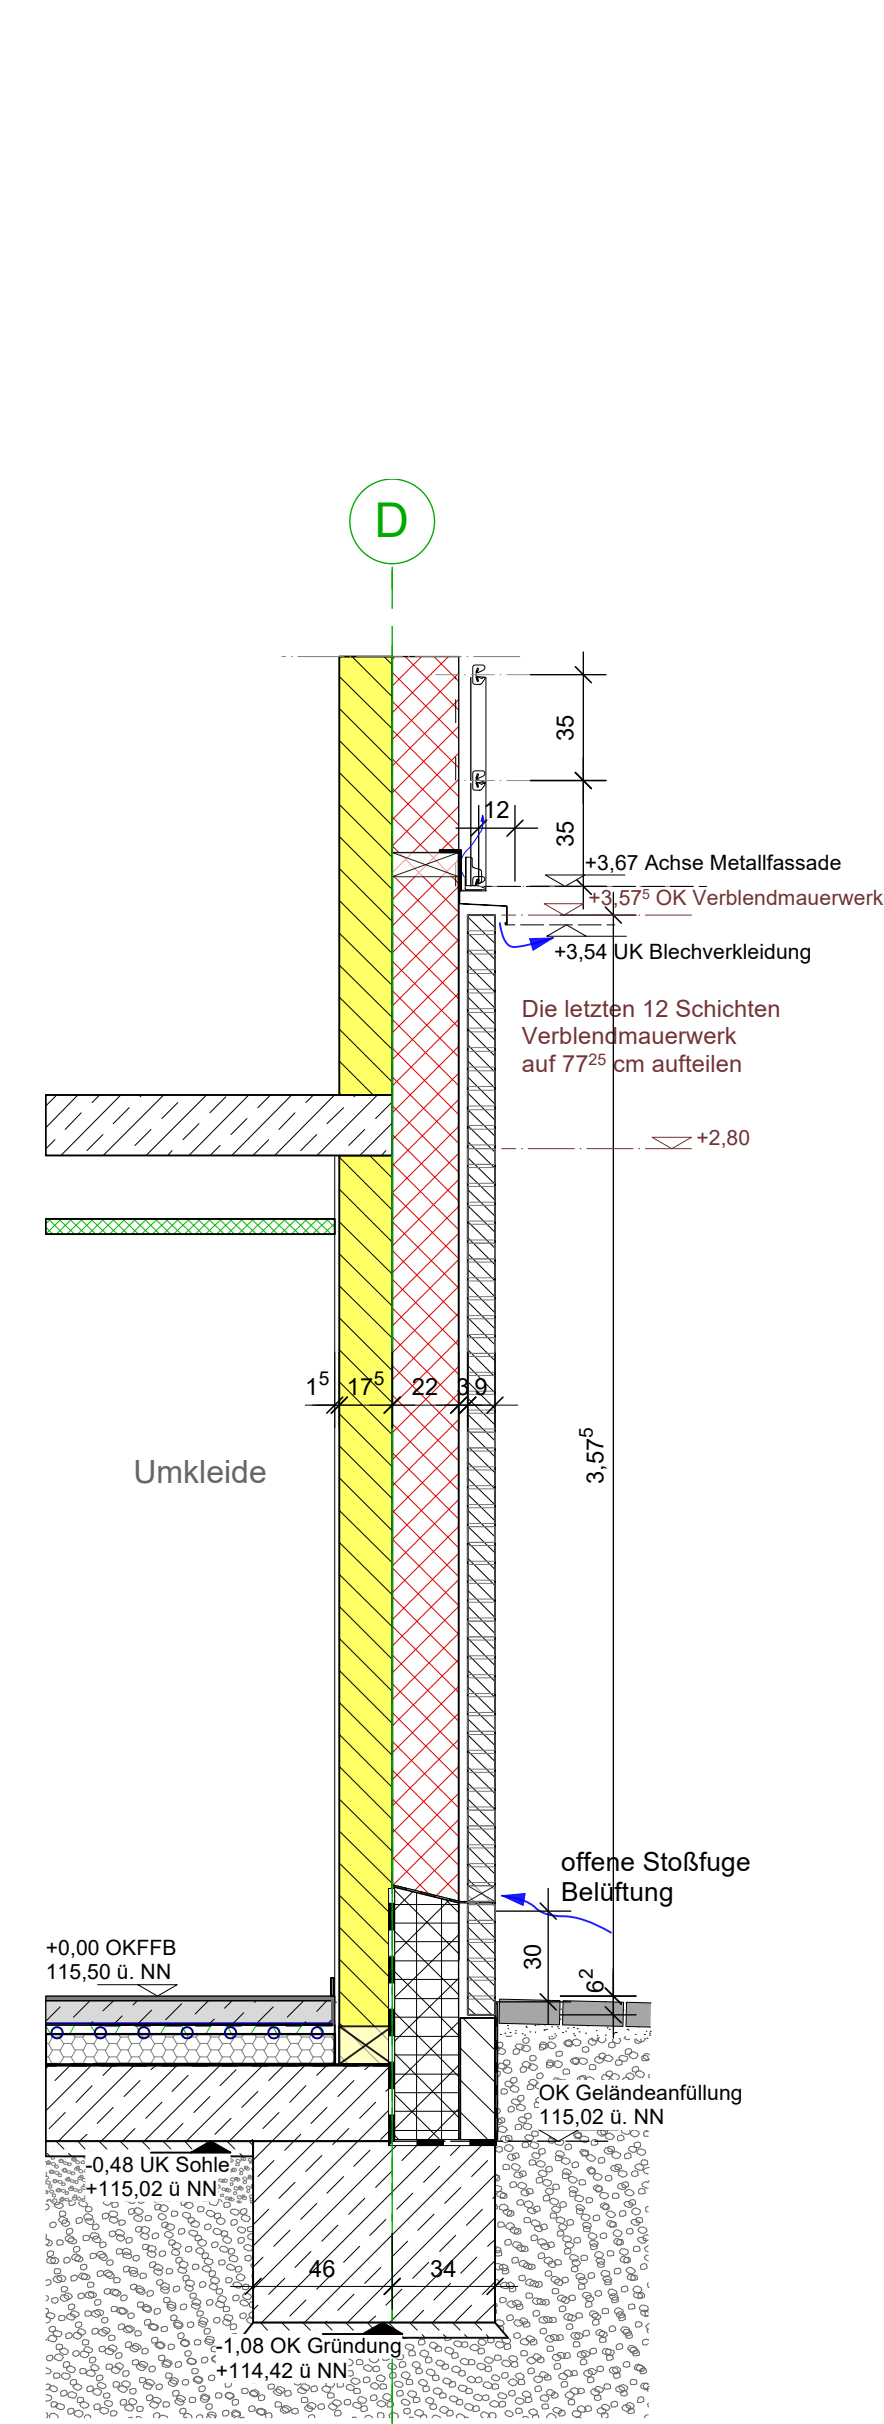


Fassadenschnitt
Verblendmauerwerk

LEGENDE 1:50


- GK
- Mauerwerk 11,5 cm
KS 12-1.8 DM
nicht tragend
- Mauerwerk 17,5 cm
KS 12-1.8 DM
punktuell KS 12-2.0 DM
- Mauerwerk 17,5 cm
KS 12-2.0 DM
nicht tragend
- Mauerwerk 24 cm
KS 12-1.8 DM
punktuell KS 12-2.0 DM
- Mauerwerk 24 cm
KS 12-2.0 DM
nicht tragend
- Stahlbeton
- Sichtbeton
- Unterzug
- WA-DÄ Mineralwolle
- WA-DÄ PIR
- WA-DÄ Perimeterdämmung
- DD Deckendurchbruch
- WD Wanddurchbruch
HLS
- WD Wanddurchbruch
Elektro
- WS Wandschilzt
- RW-Regenwasser
- SW-Regenwasser

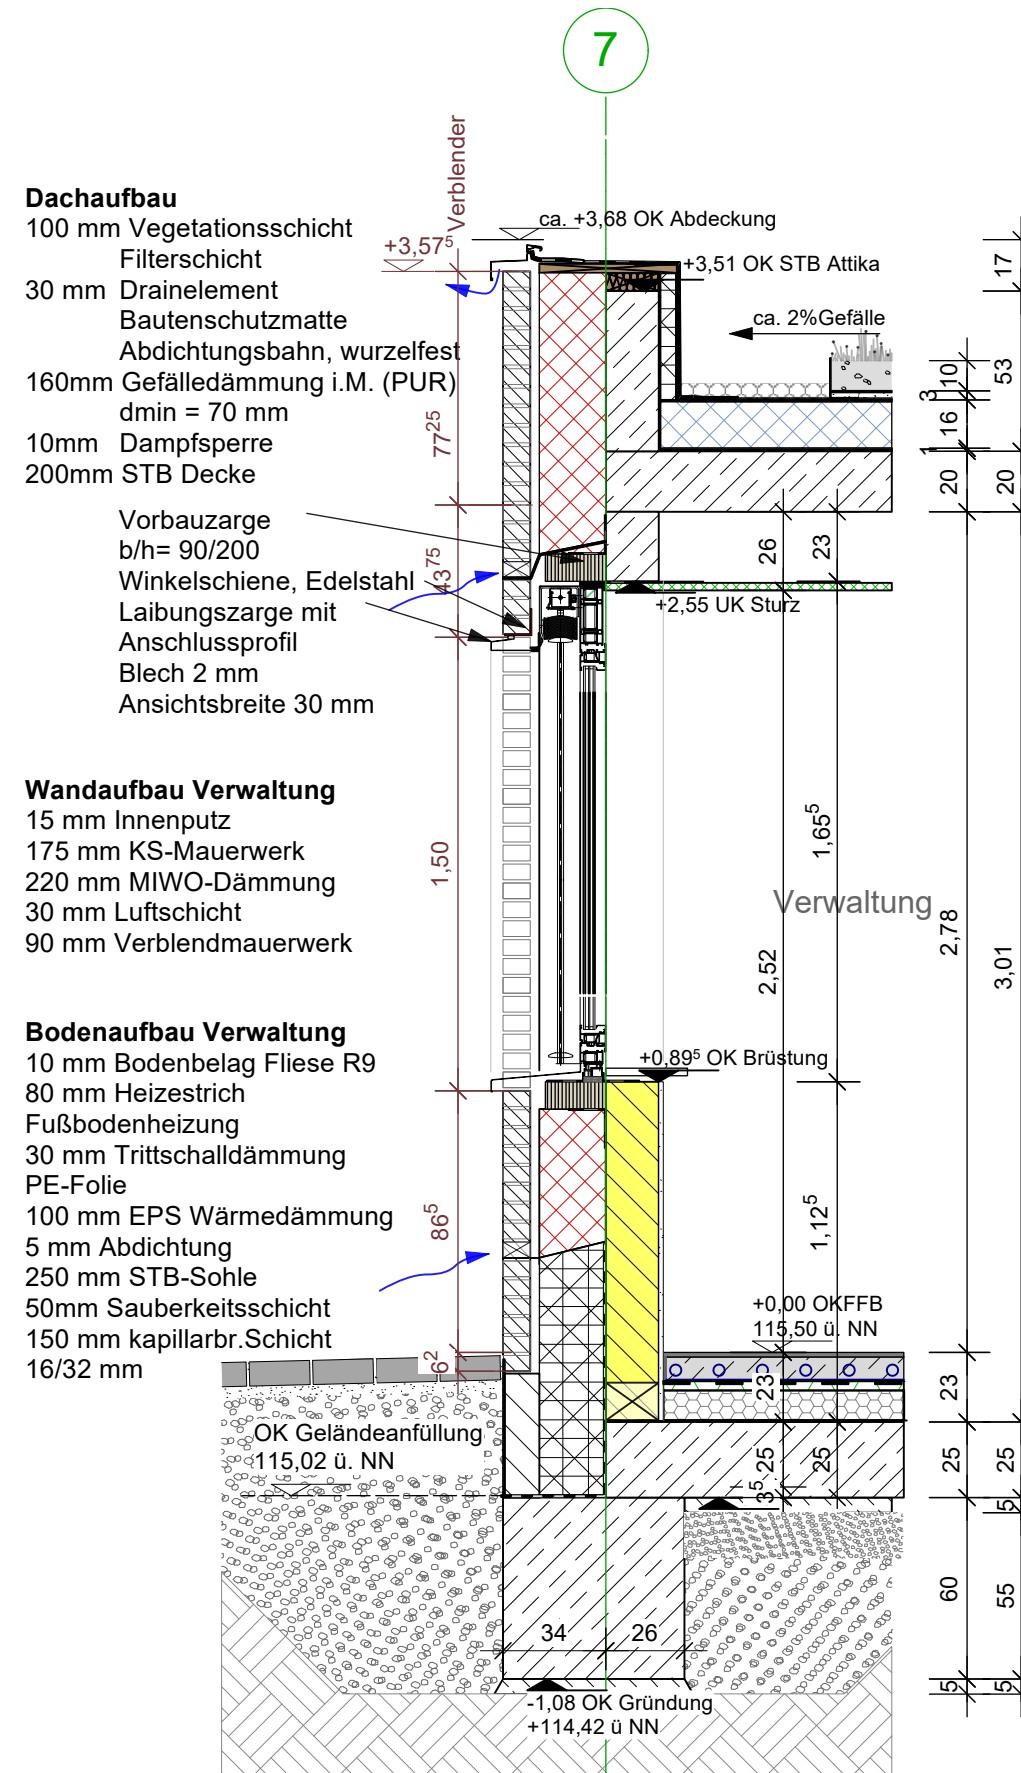


Fassadenschnitt
Fenster Raffstoreanlage

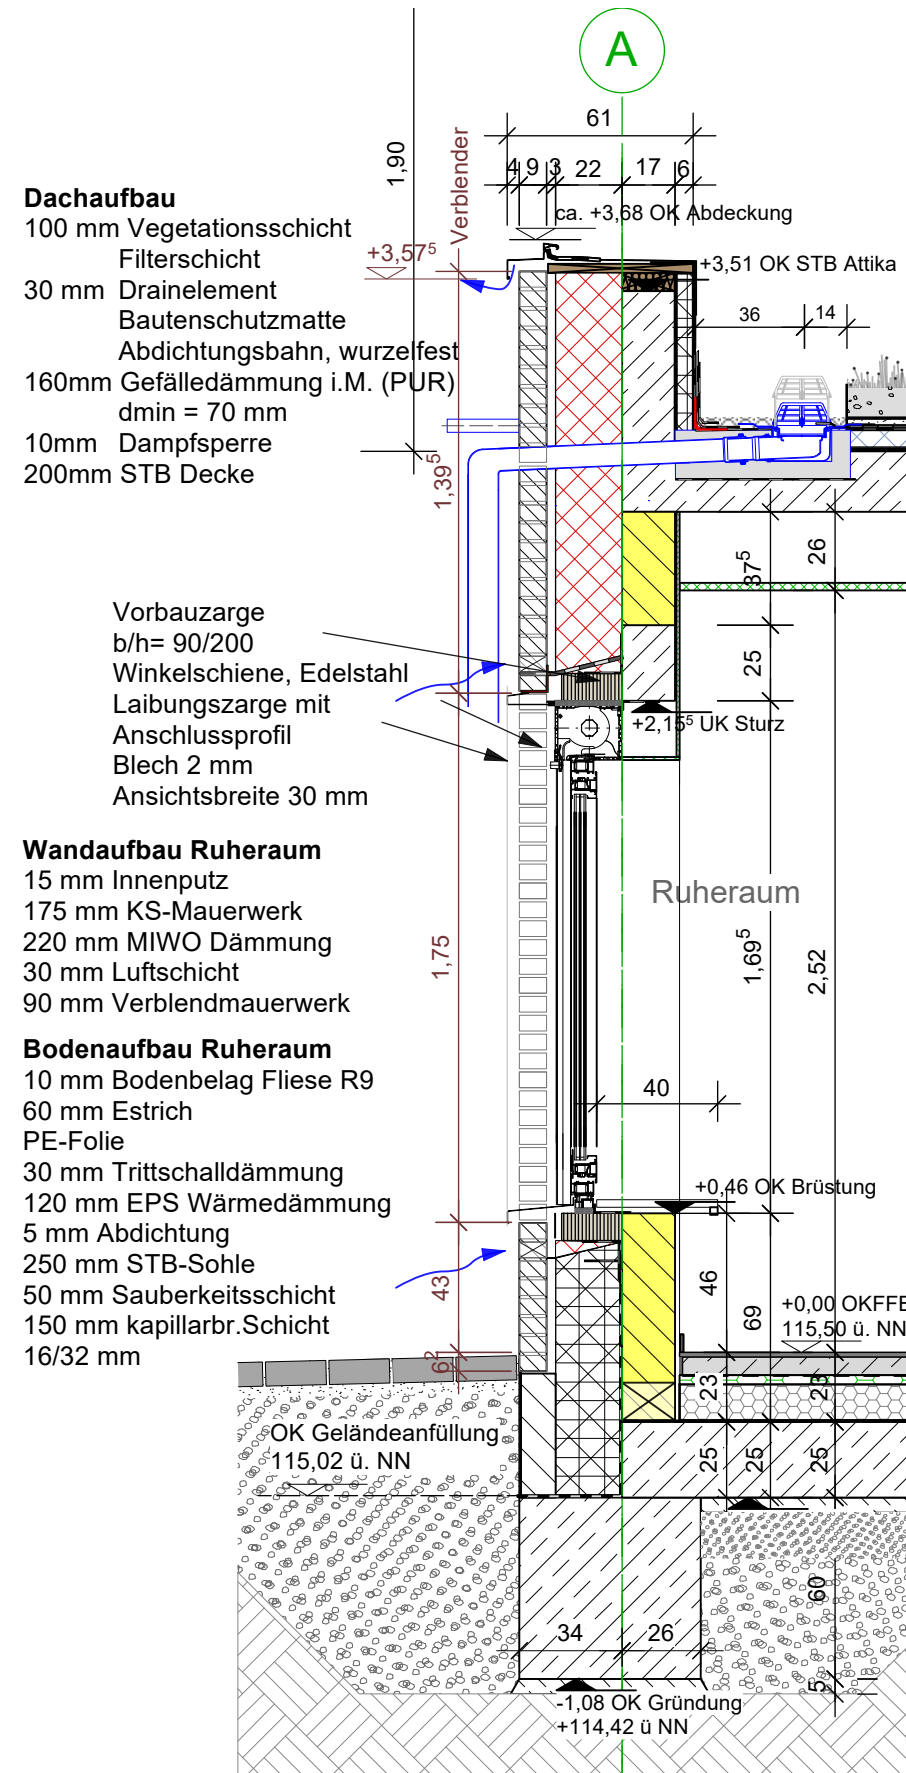


Fassadenschnitt
Fenster Rollladenanlage

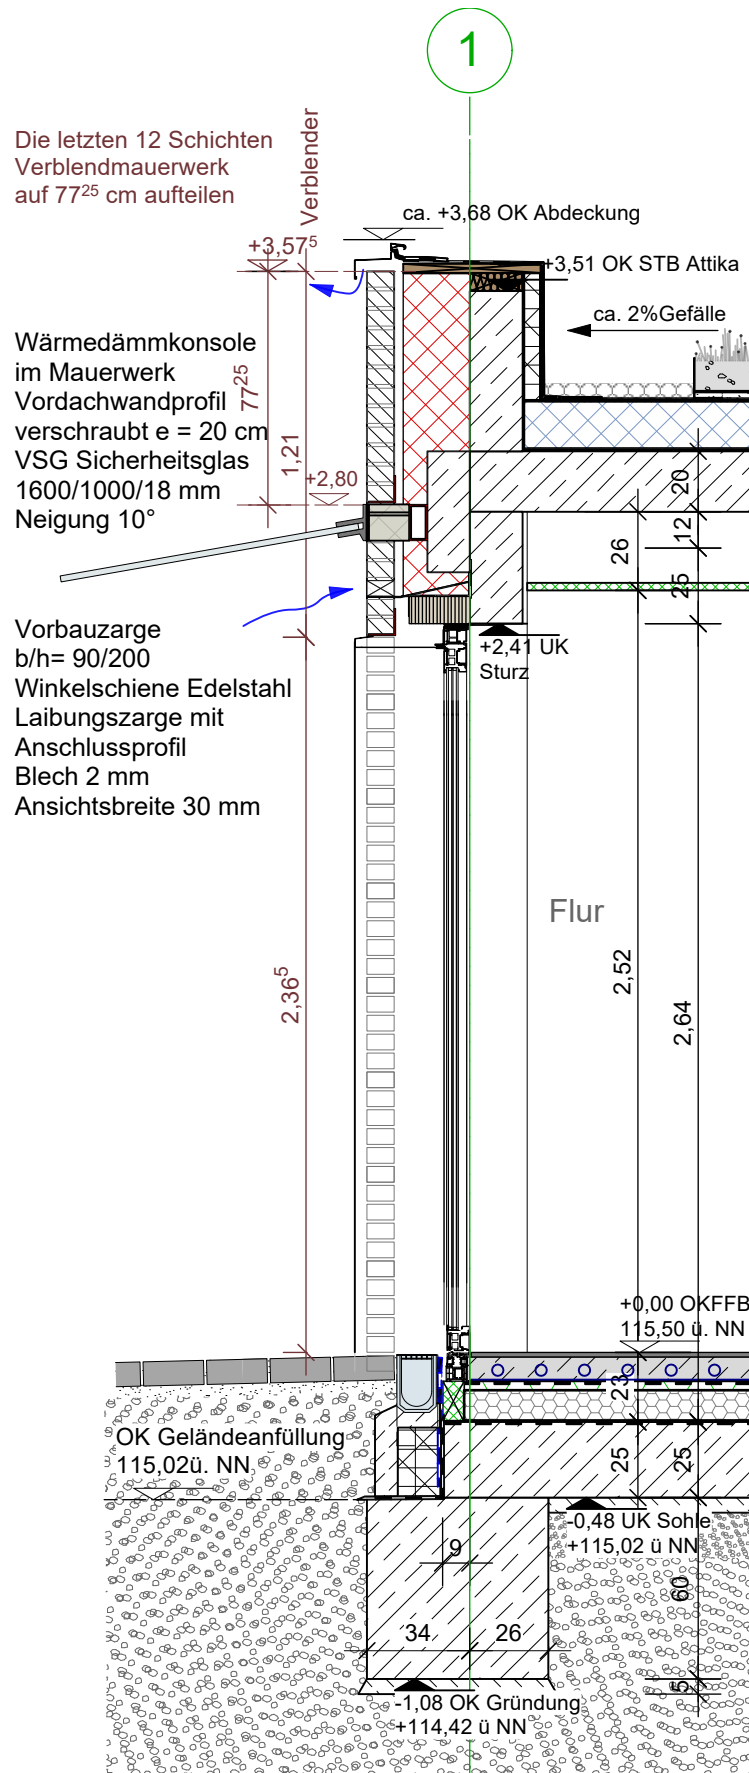


Fassadenschnitt
Tür Haupteingang / Nebeneingang

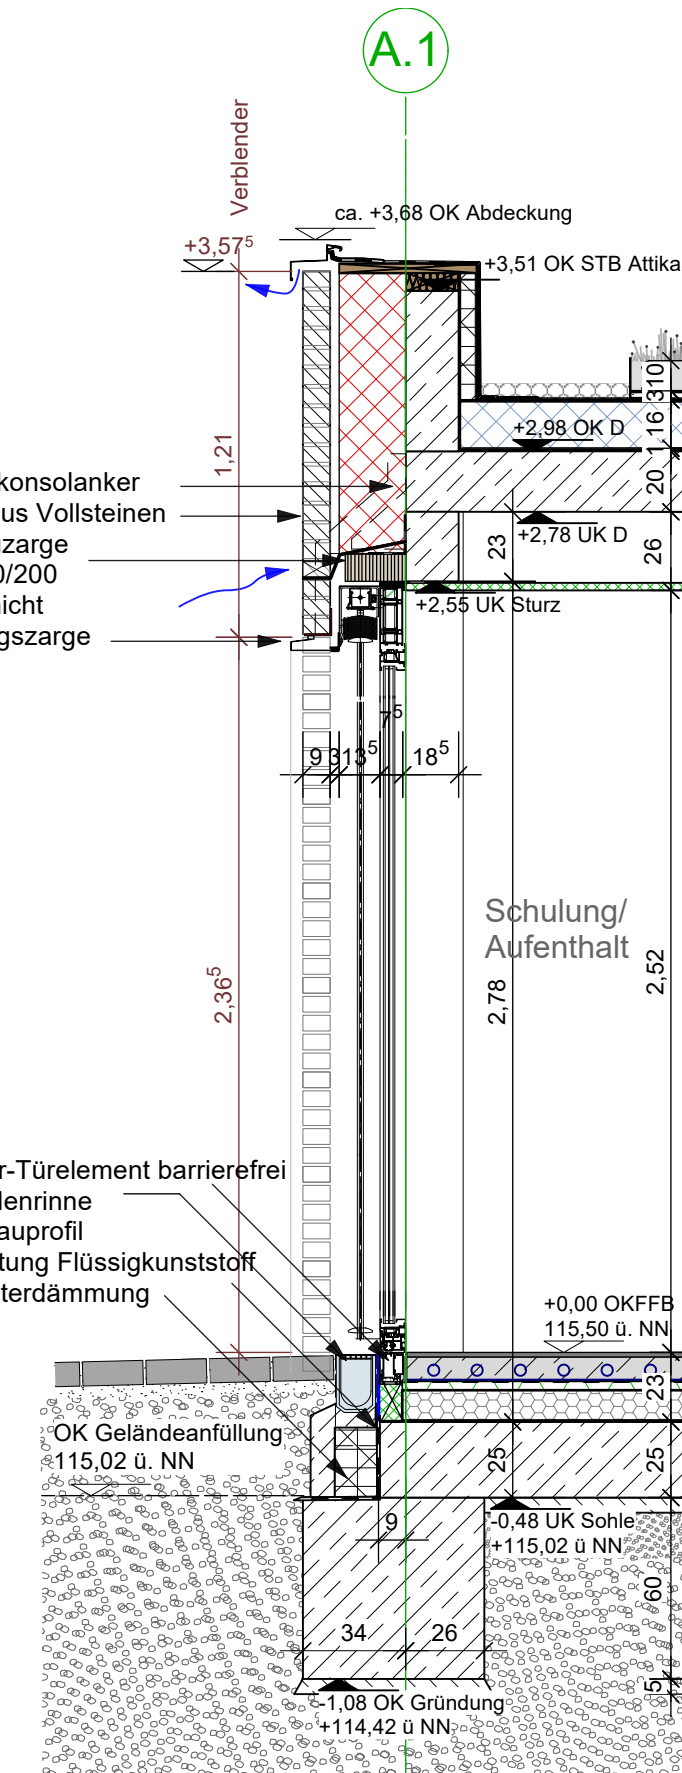


Fassadenschnitt
Fenster-Tür - Element

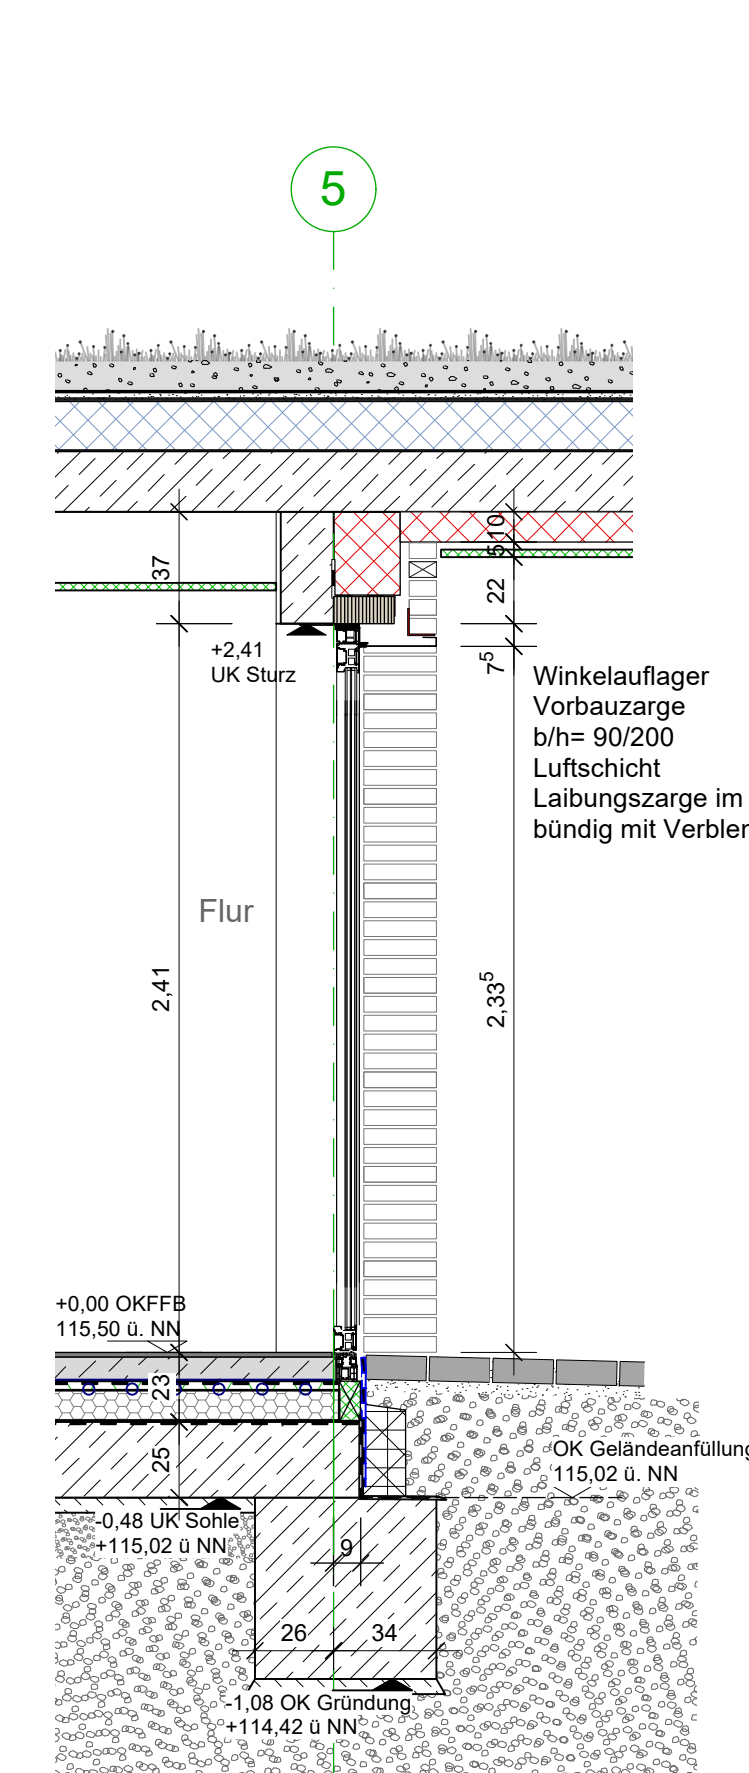

Fassadenschnitt
Tür - Element Eingangsbereich

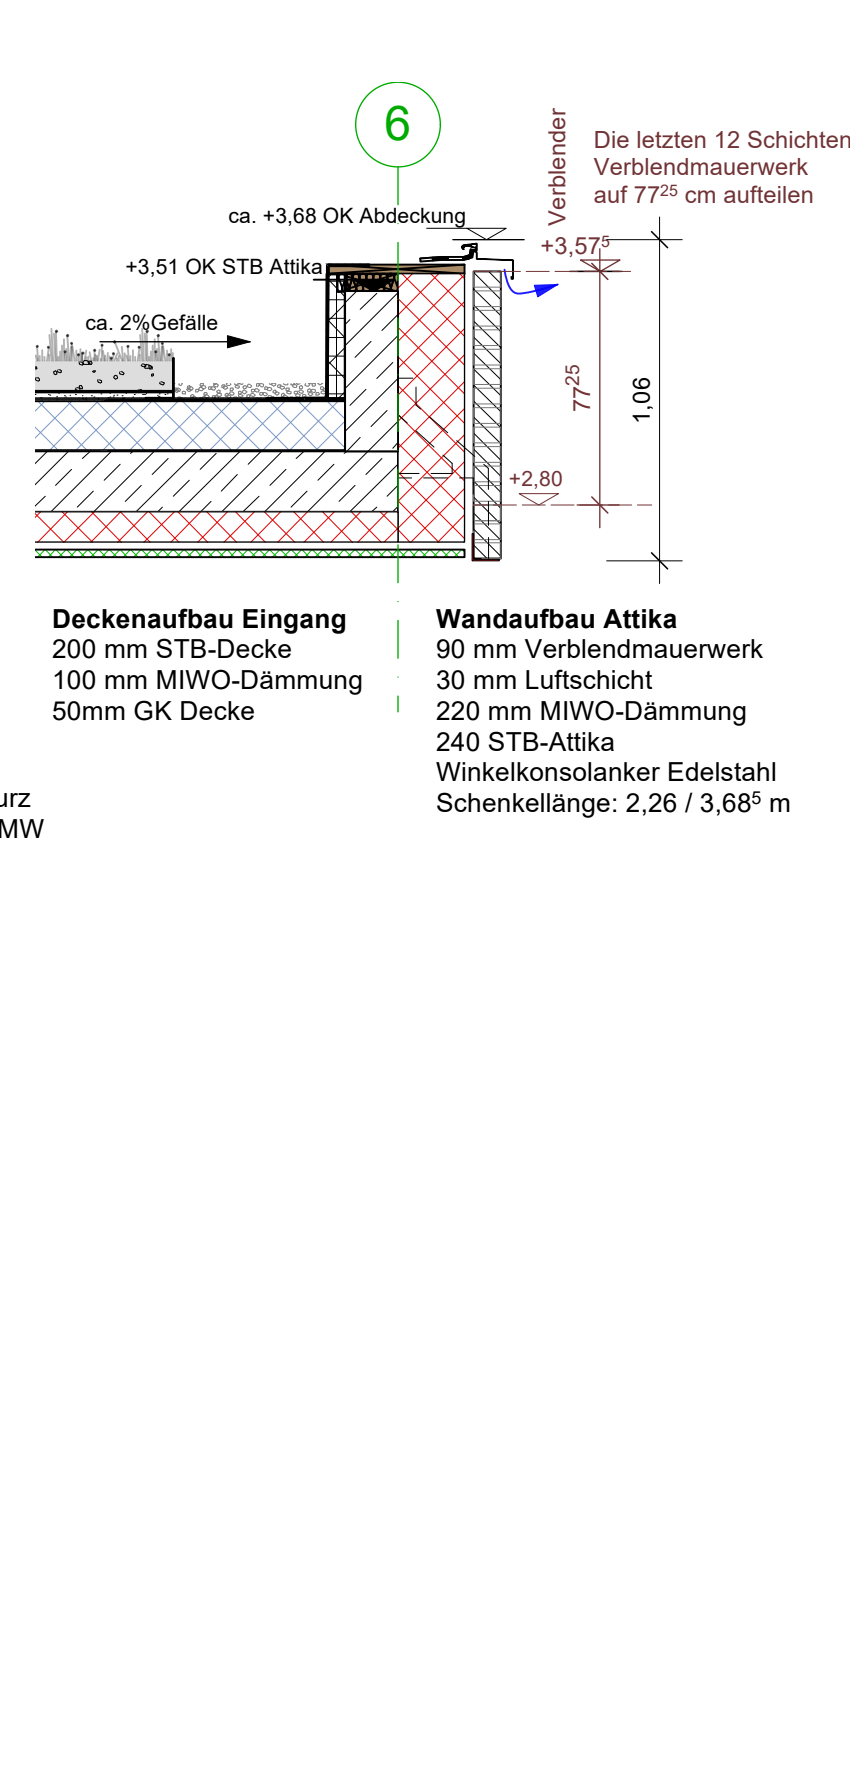

Sämtliche Maße sind eigenverantwortlich vom Auftragnehmer auf der Baustelle zu prüfen!
Sämtliche Pläne und Unterlagen der Fachingenieure / Fachfirmen und des Statikers sind zu beachten und auf Übereinstimmung zu prüfen.
Alle Durchbrüche, Schlitze und Ausparungen für Heizung, Sanitär und Elektro sind nach den Schilztz. und Durchbruchplänen der Fachplaner anzulegen, bzw. nach besonderer Angabe der Bauleitung.
Unstimmigkeiten sind direkt der Bauleitung zu melden.
Alle Höhen beziehen sich auf den Fertigfußboden (FFB)

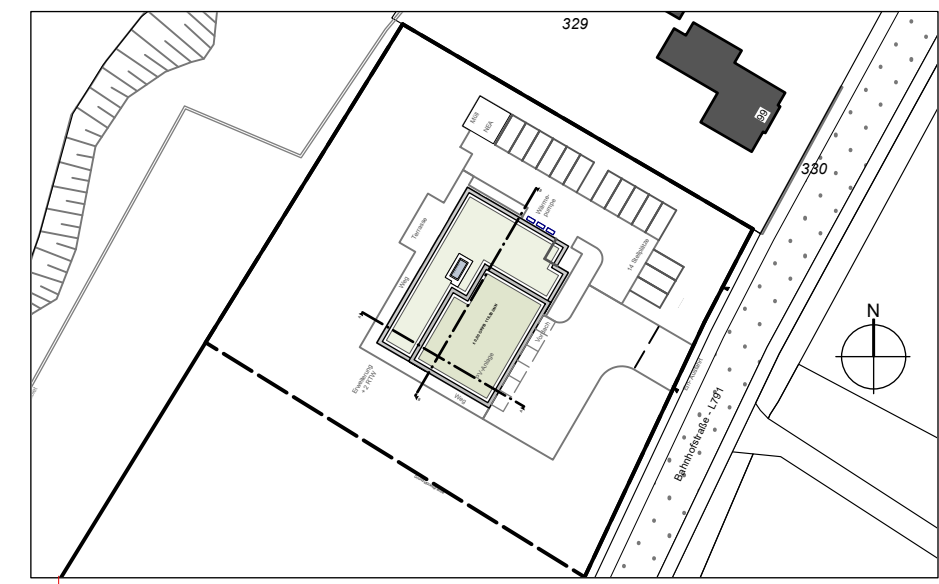

Vorhaben
Rettungswache Steinhagen
Bahnhofstrasse 97, 33803 Steinhagen
Bauphase
Kreis Gütersloh
Herzebrocker Strasse 140
33334 Gütersloh

Fassadenschnitt

Projekt Nr.
196-24-2
Status
Ausführung
Maßstab
1:25
Plan Nr.
S.05.FS.x.0.1
Datum
01.07.2026