


Gesamtschule Verl

VGH_VE 389 03_Anlage Bühnenvorhänge


September 2026

Axo : 2 Bühnen – separat genutzt

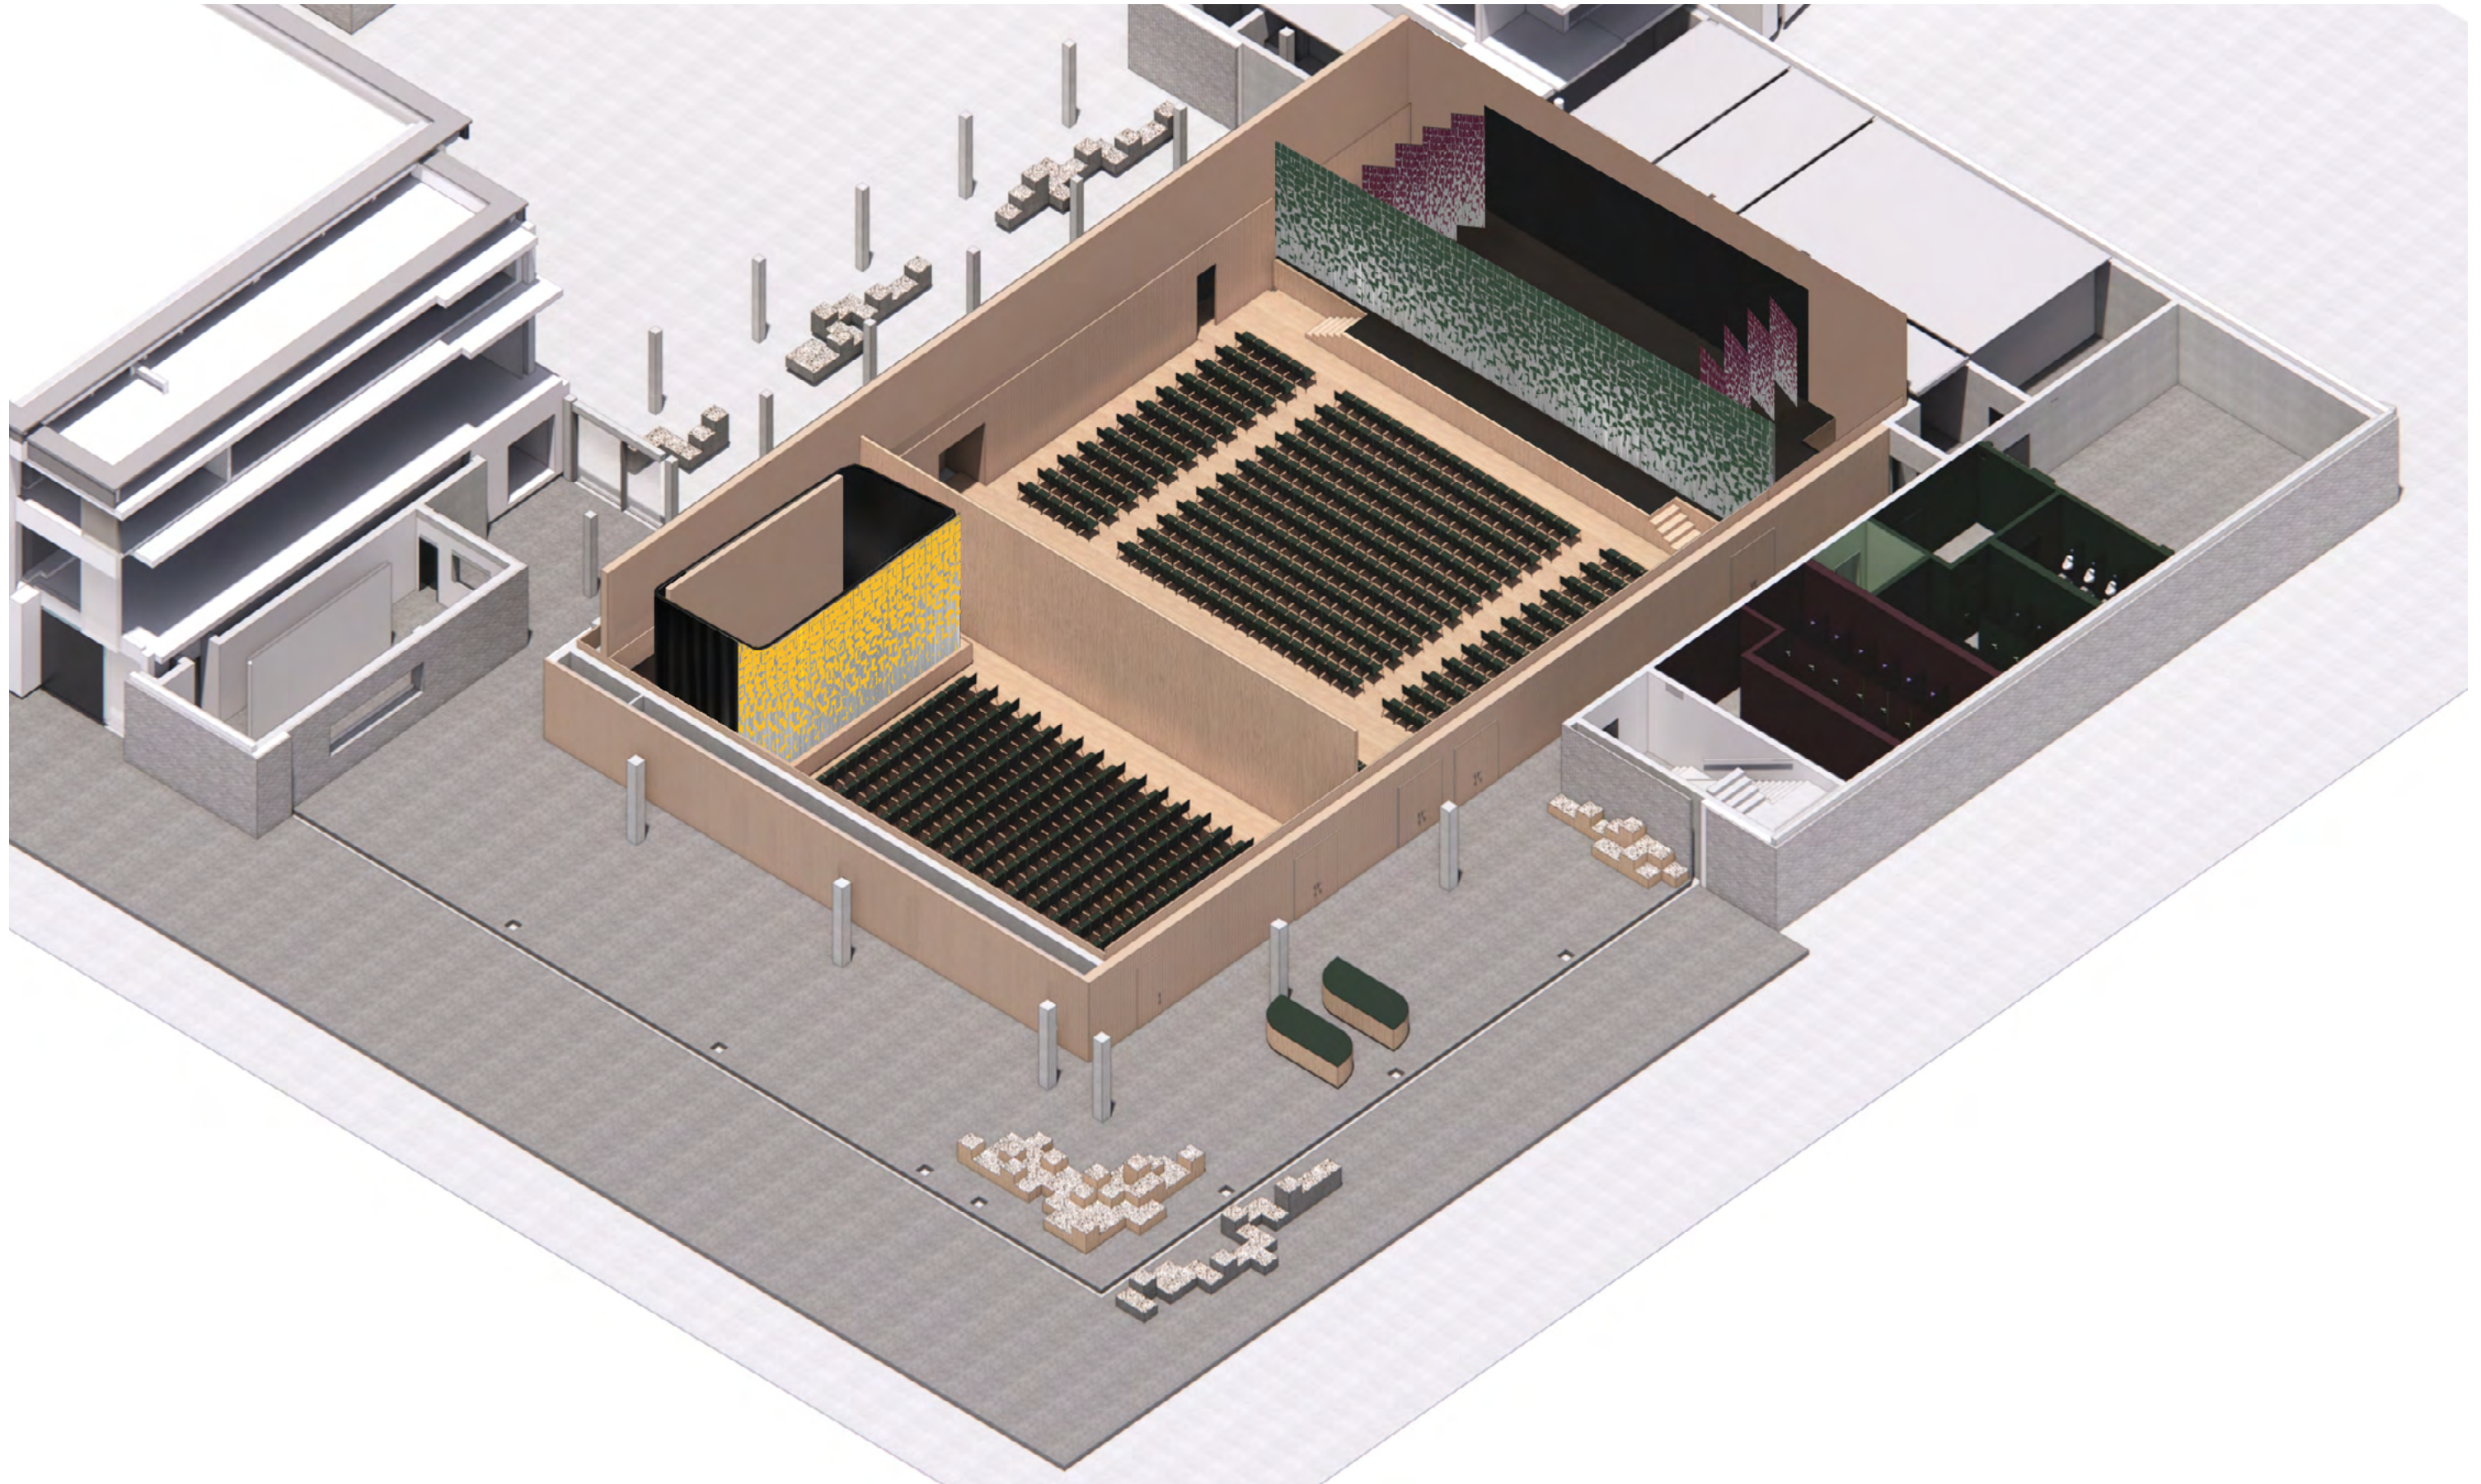


3 Vorhänge : 3 Farben


NCS S7020-R20B
Violett

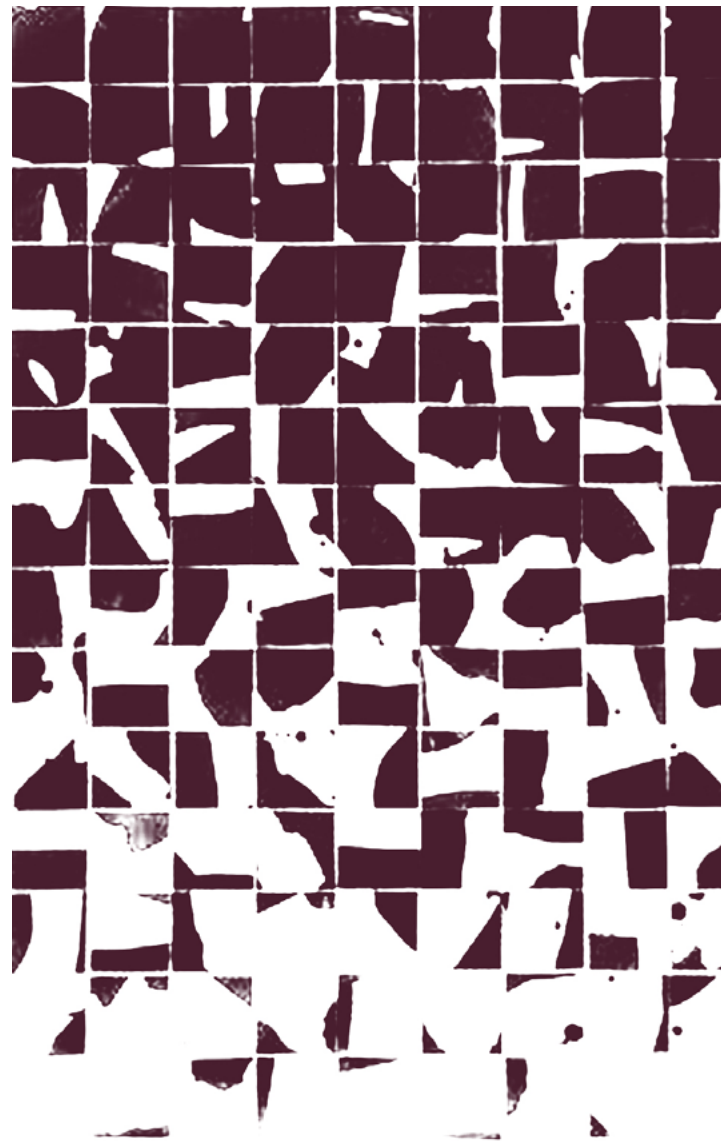

NCS S7010-B90G
Grün

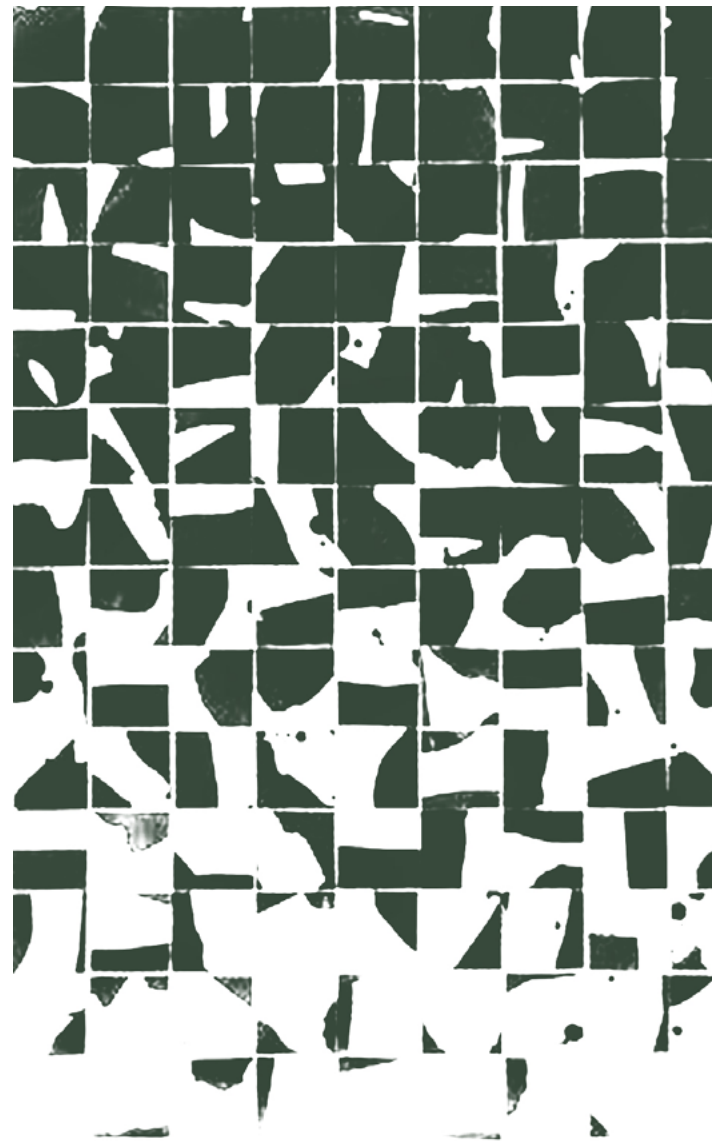


NCS S1070-Y10R
Ginstergelb

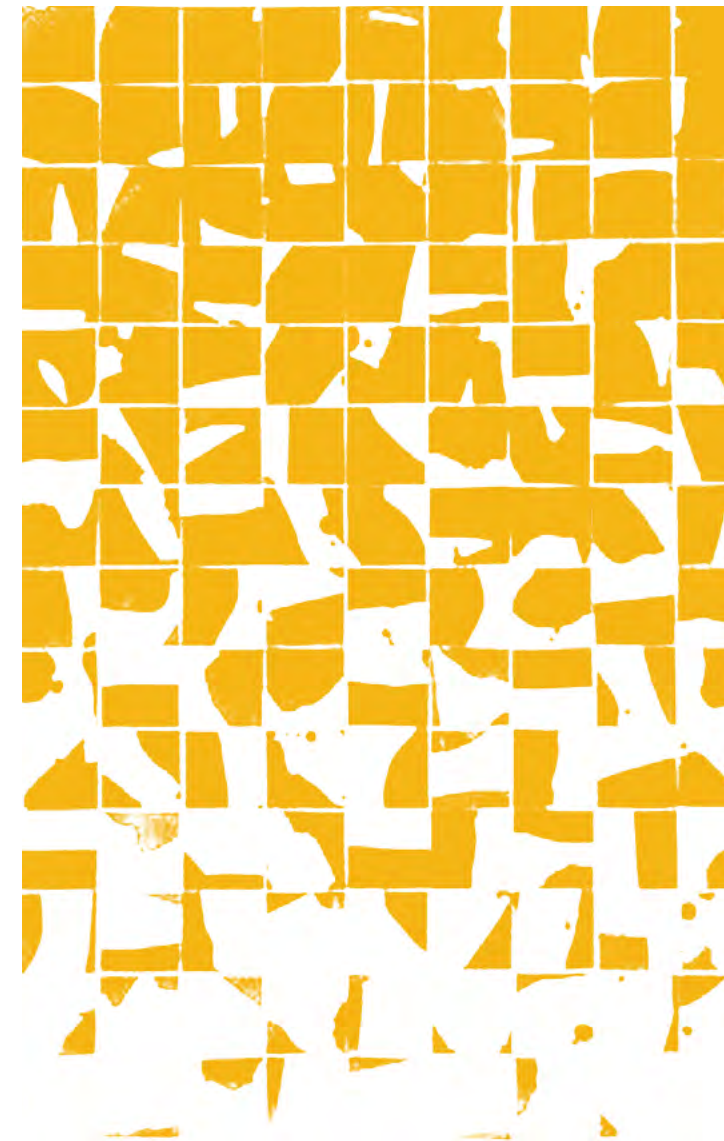

4 verschiedene Druckschablonen für die einzelnen Stoffbahnen


1

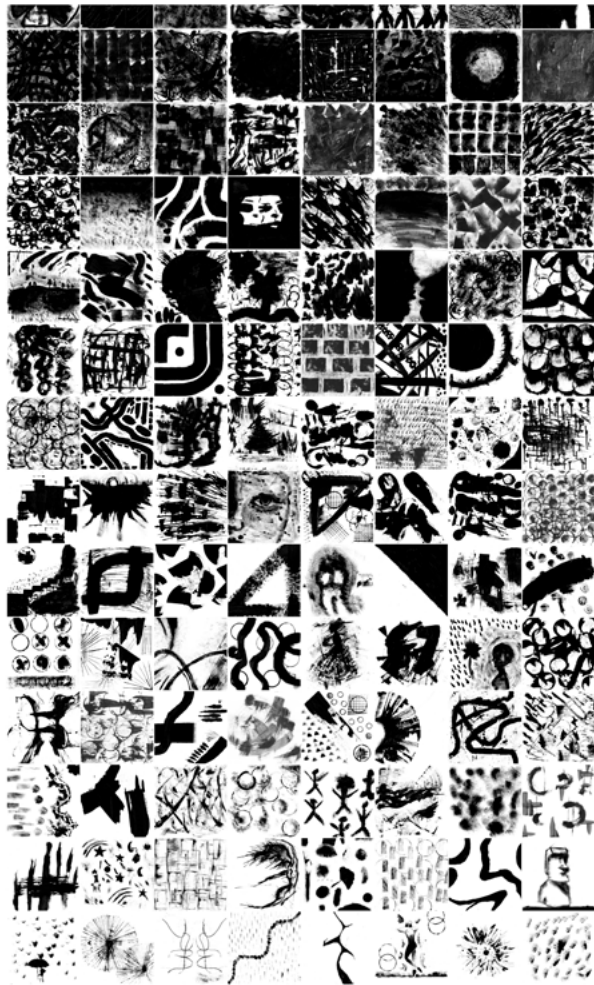


2




3

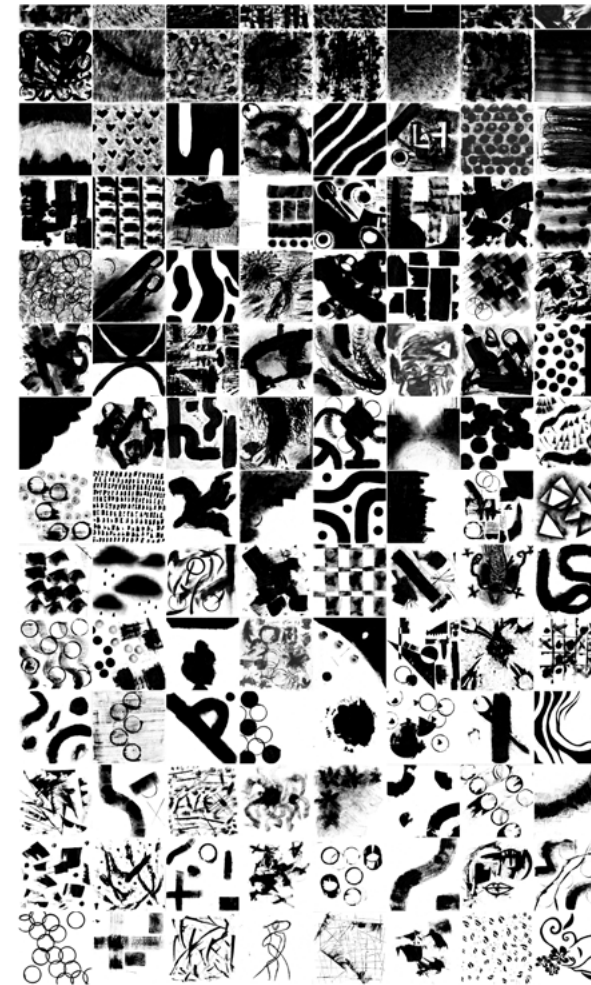


4

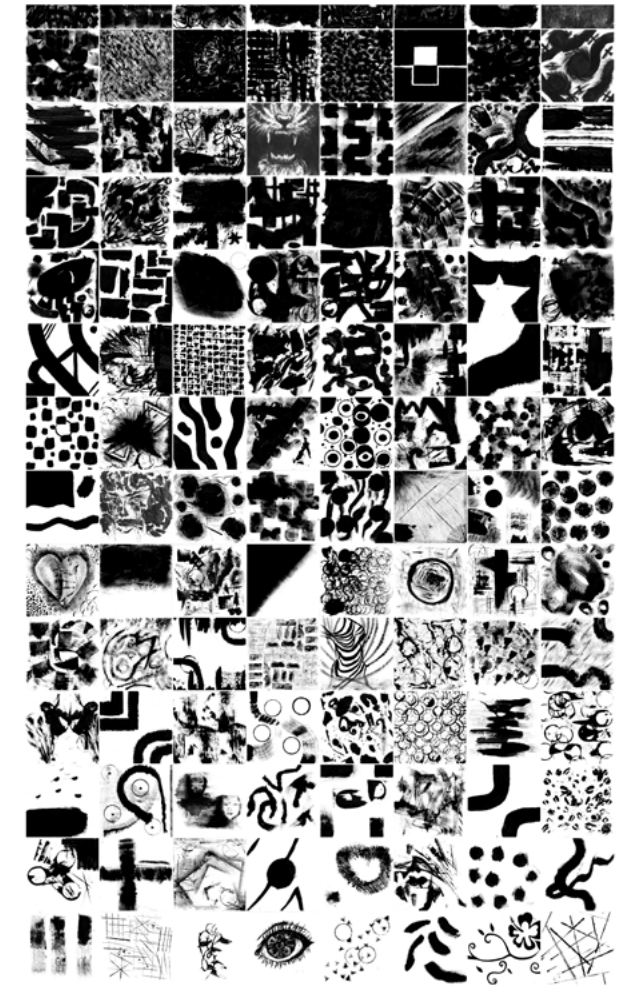

Hauptbühne – Anordnung Druckschablonen für Vorhänge

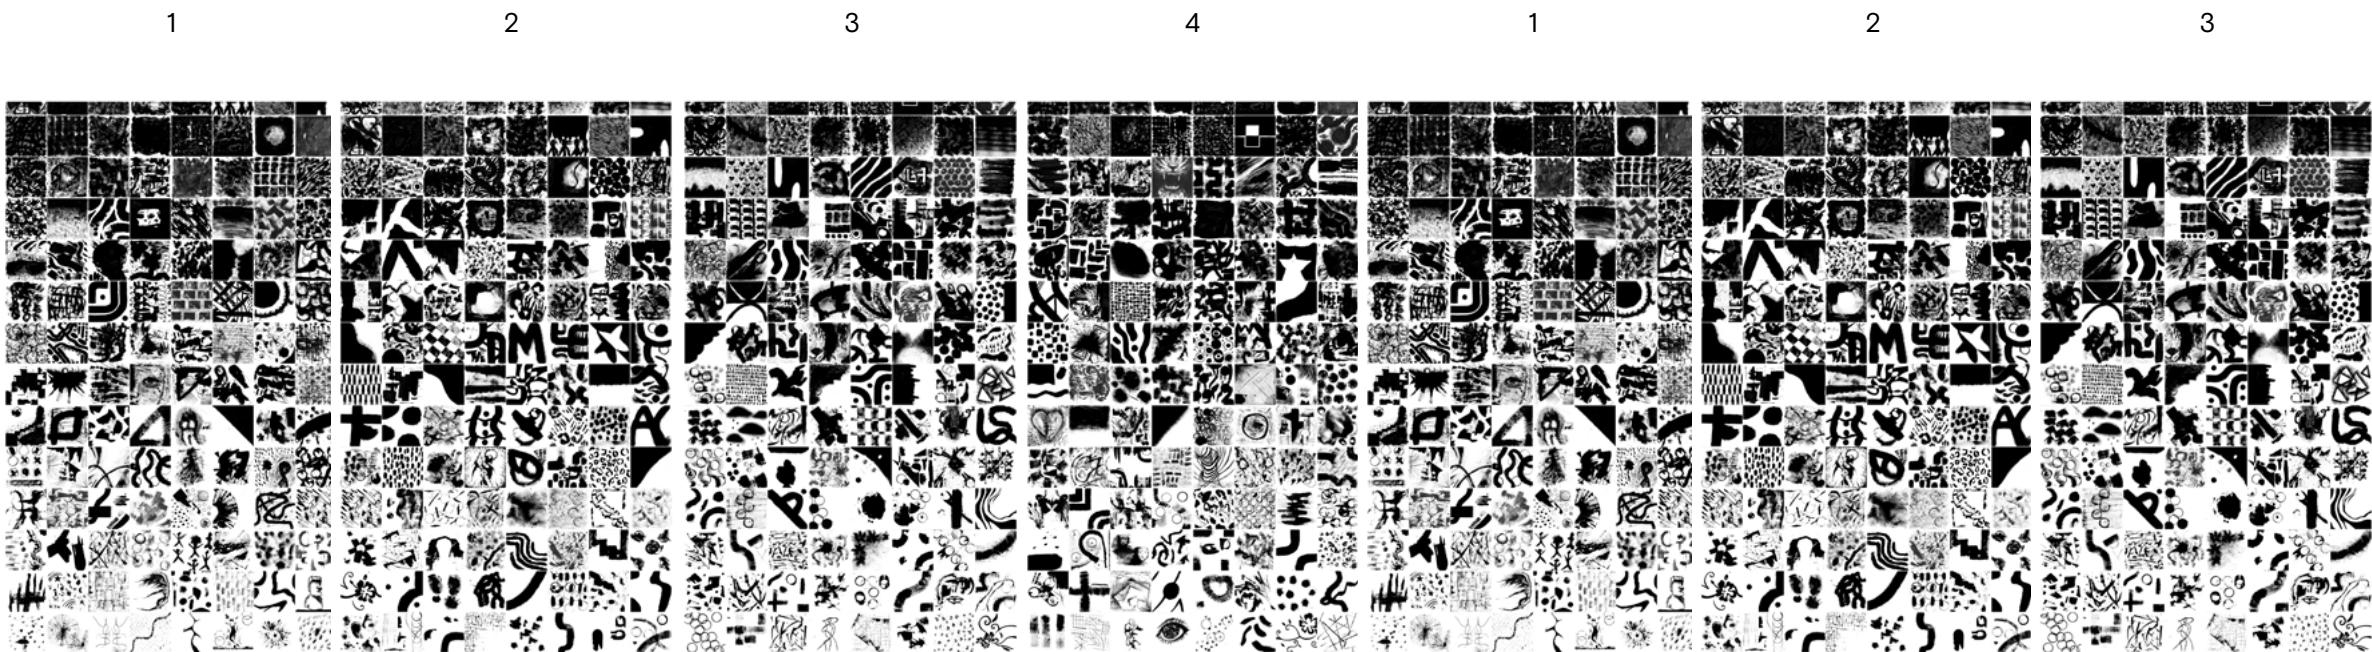


Vorhang links – 7 Stoffbahnen

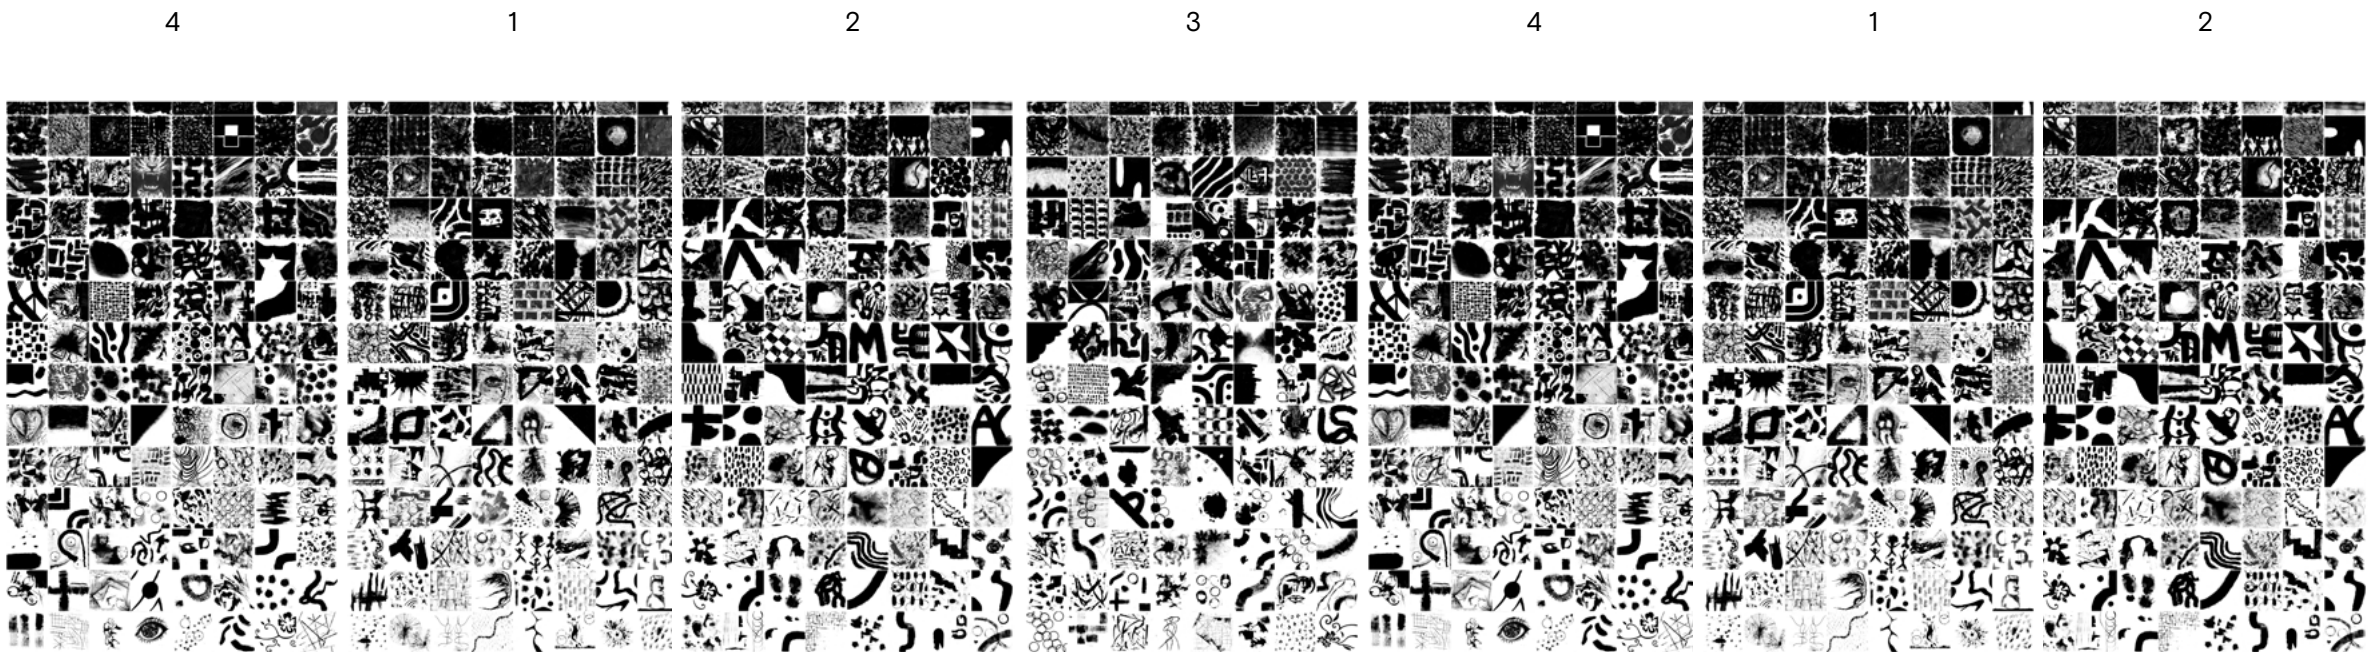


Vorhang rechts – 7 Stoffbahnen

Gassenschals – Anordnung Druckschablonen für Vorhänge

Gassenschals links

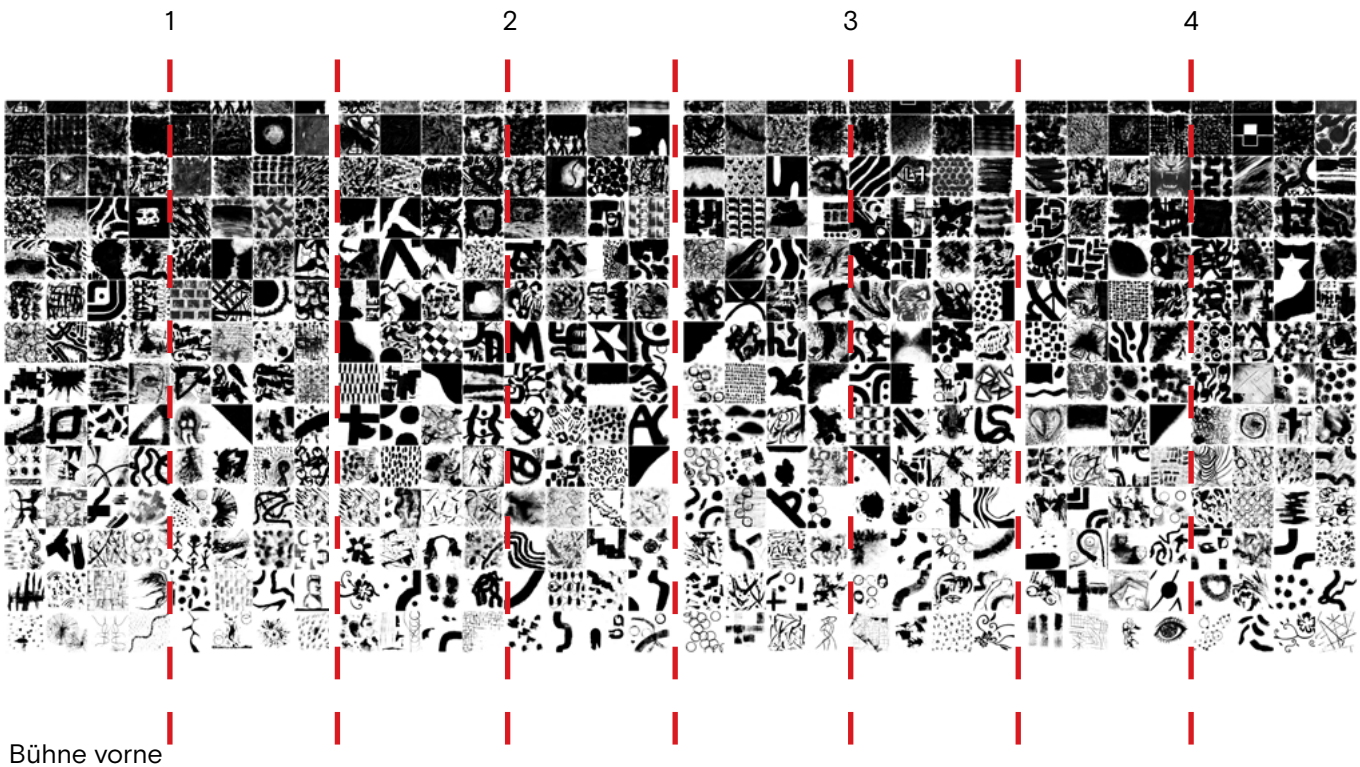

Gassenschals rechts

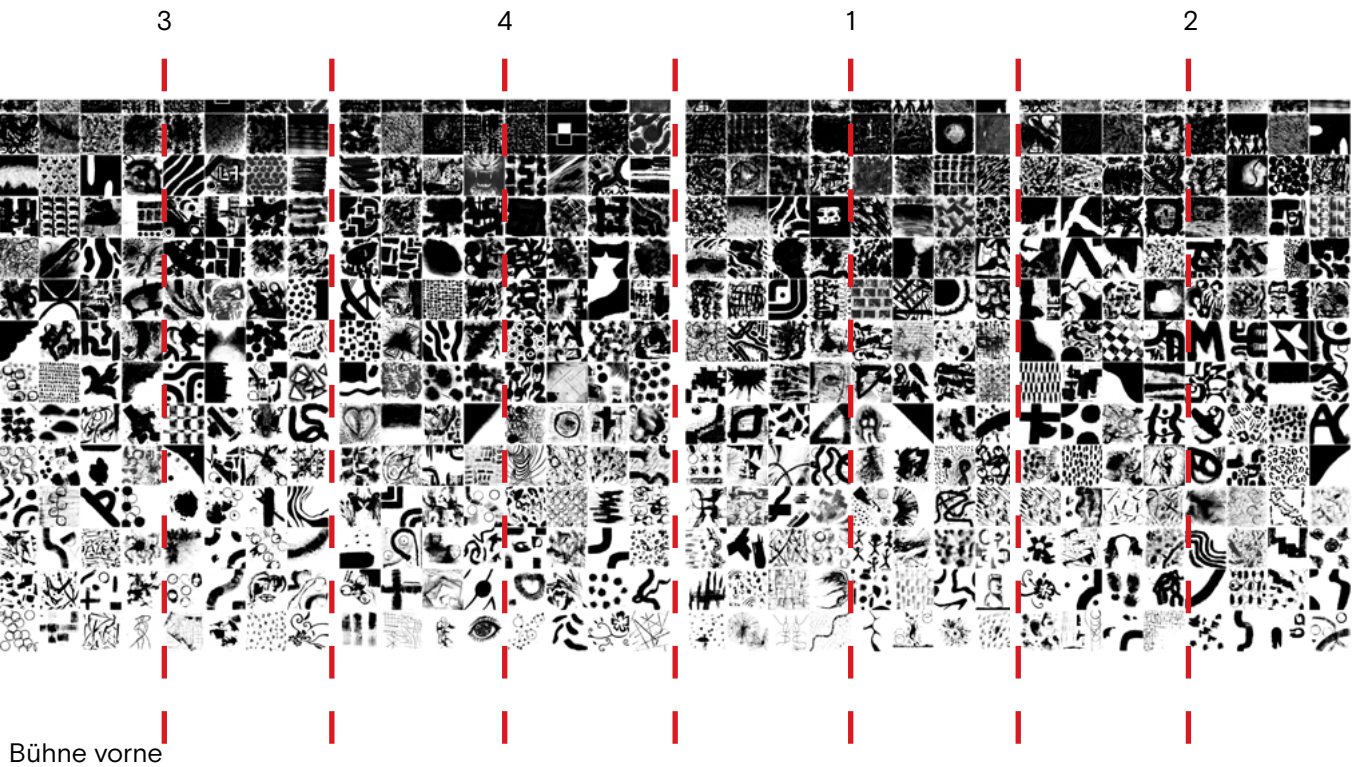


Nebenbühne – Anordnung Druckschablonen für Vorhänge

1

2

3

4

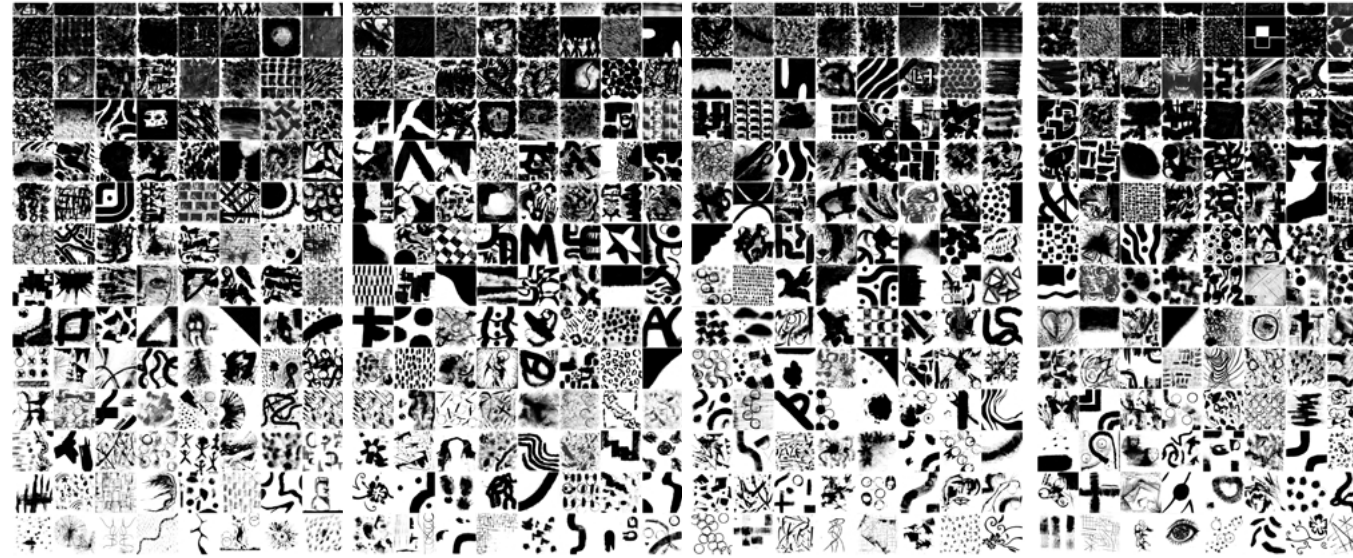


Vorhang links – 4 Stoffbahnen

1

2

3


4

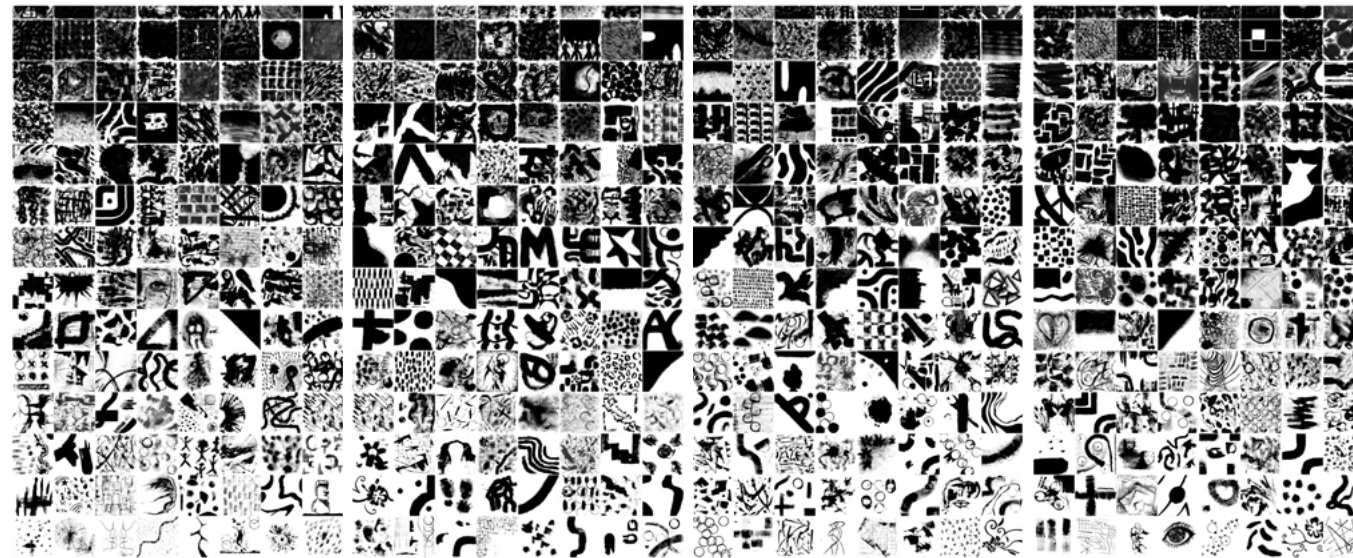


Vorhang rechts – 4 Stoffbahnen


Parameter – Bedruckung der Stoffbahnen

Technischer Hinweis:
Die finalen Randzugaben werden sich aus den Konfektionsvorgaben des ausführenden Auftragnehmers ergeben und müssen bei der Druckdatenerstellung entsprechend berücksichtigt werden. Koordination zwischen Konfektion, Stofffirma, die den Stoff bedruckt und Architekten während Werkplanung und vor Bedruckung der Stoffe zwingend notwendig.

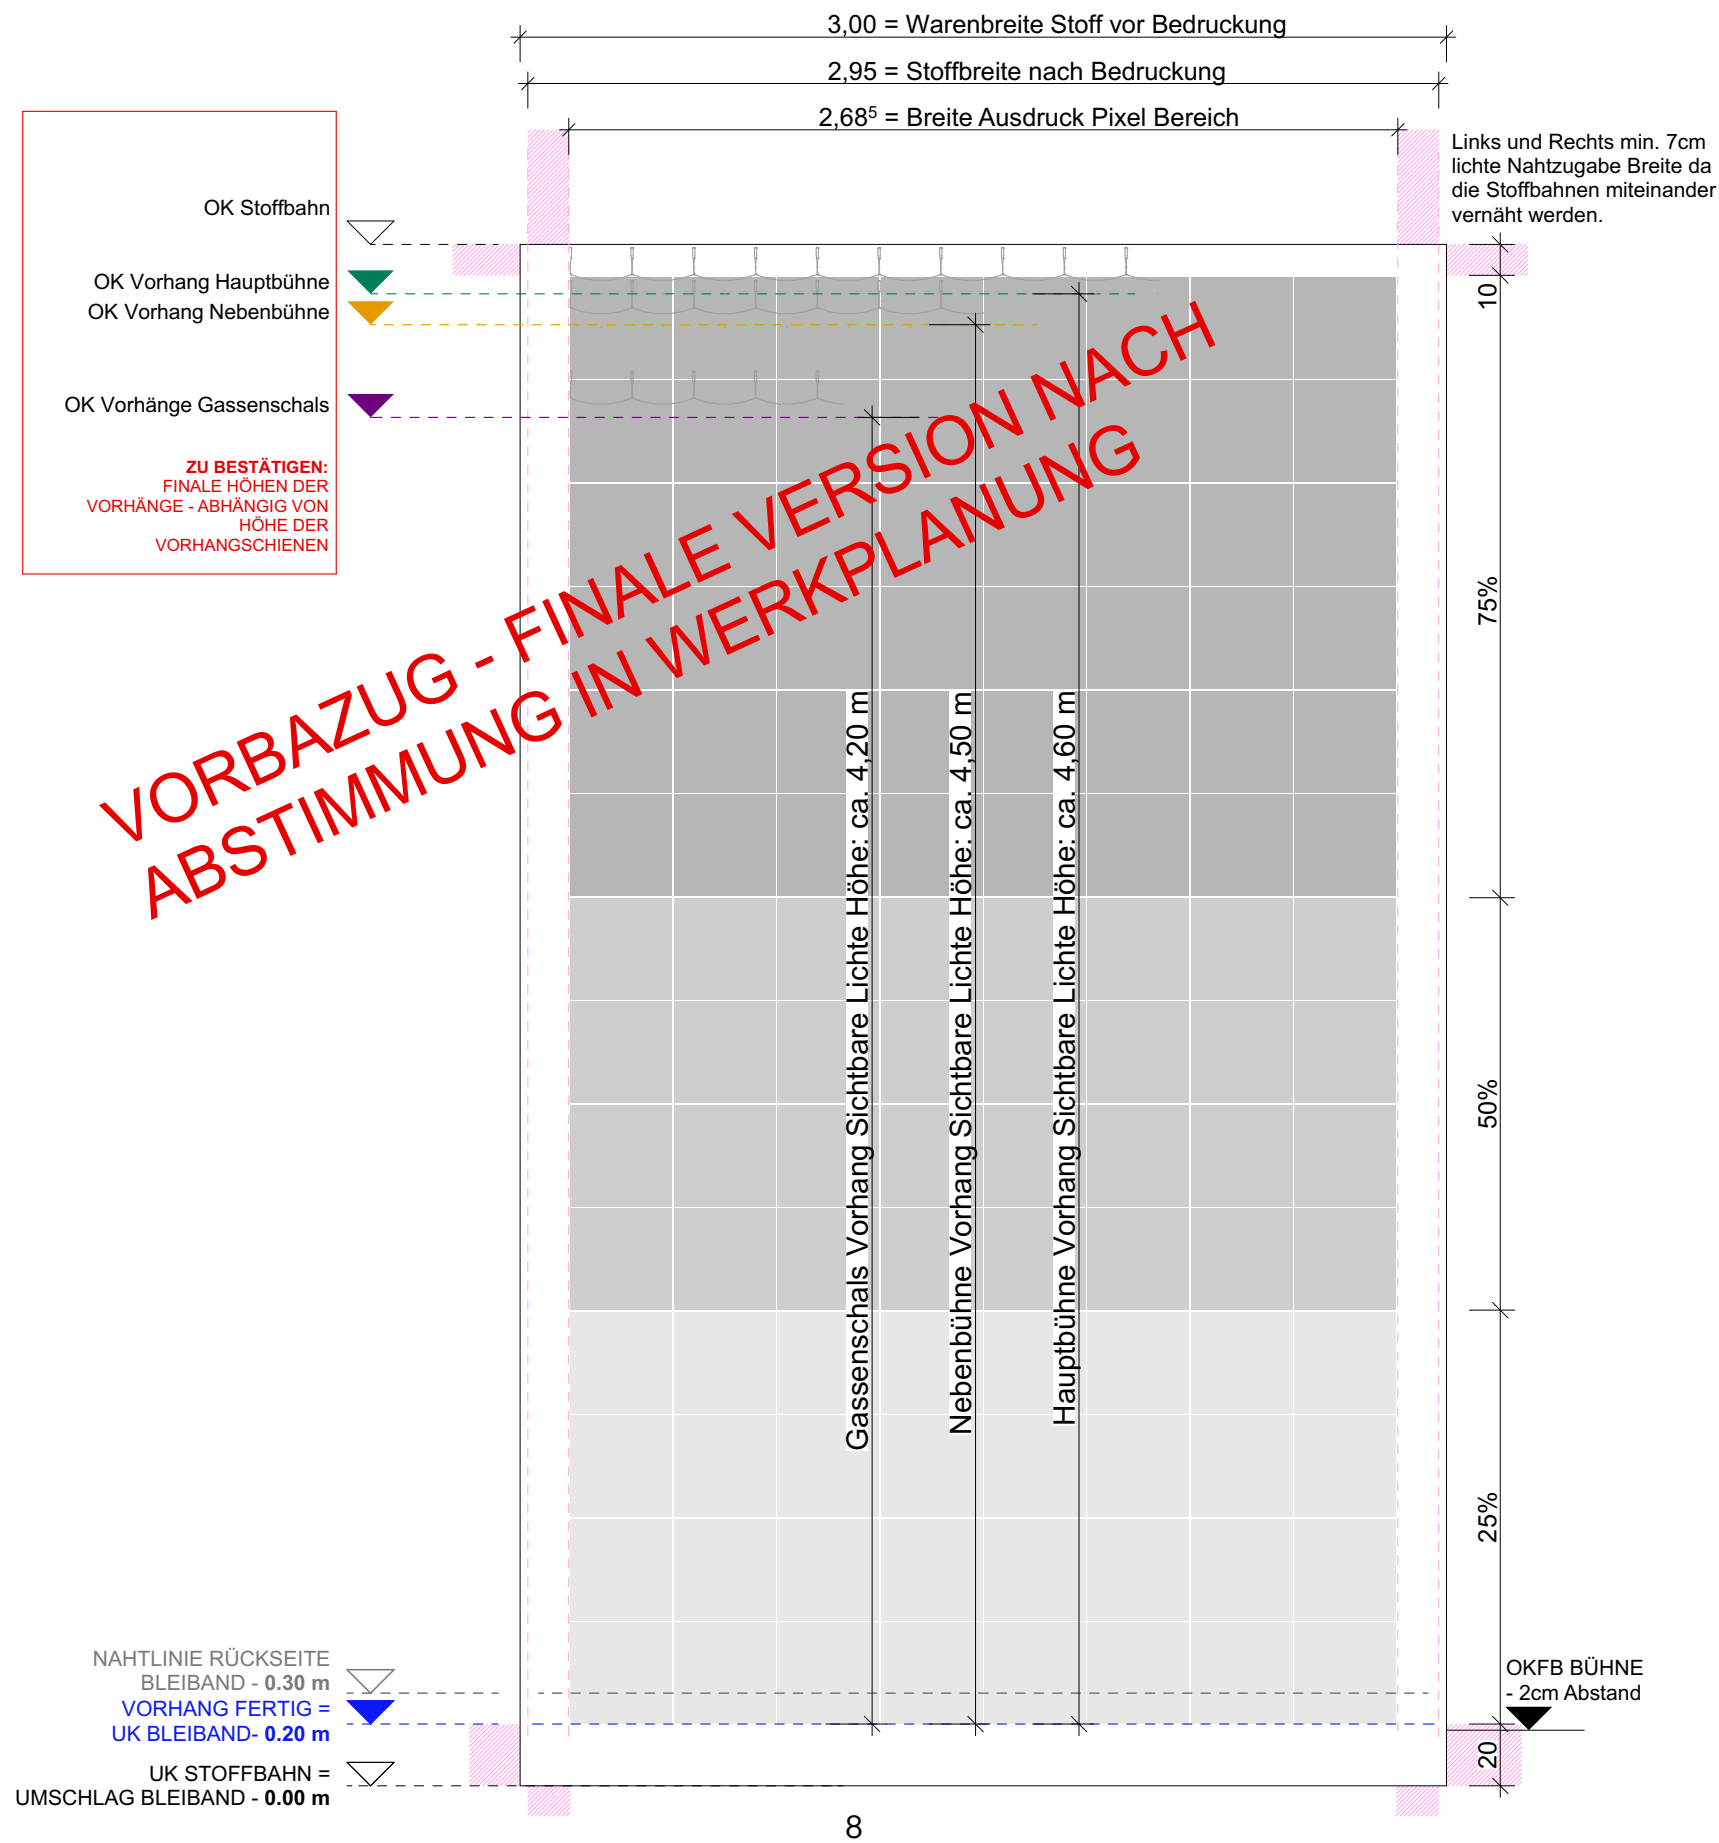


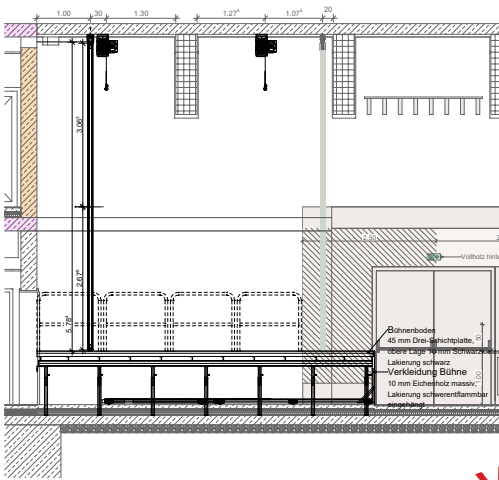


Schnitt Hauptbühne - Maßstab 1:50

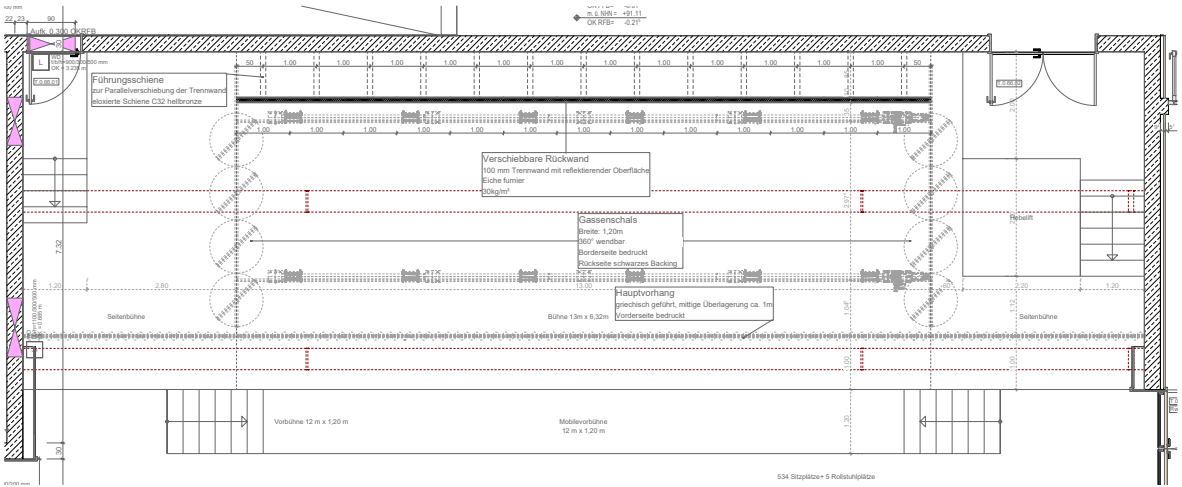


Grundriss Hauptbühne - Maßstab 1:50

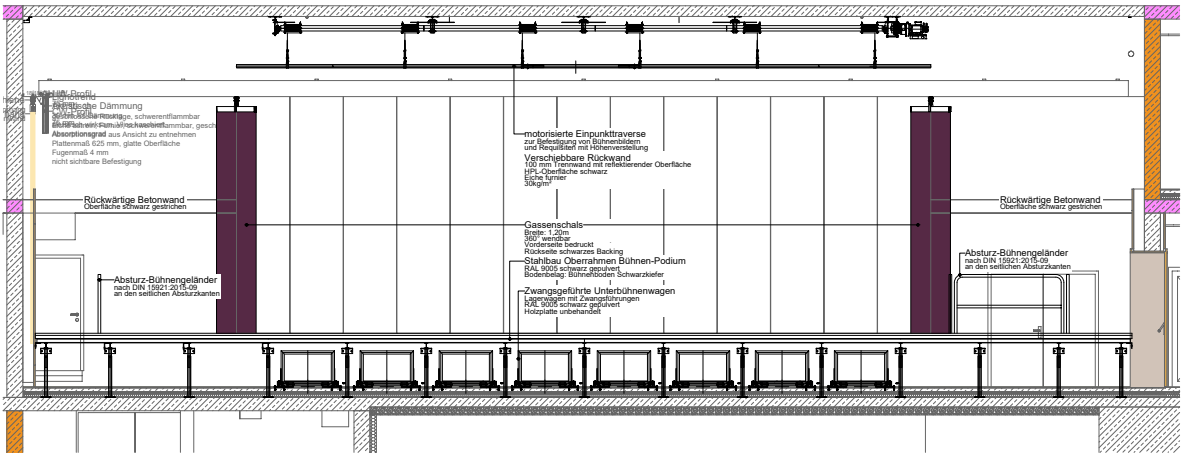


Schnitt Hauptbühne - Maßstab 1:50

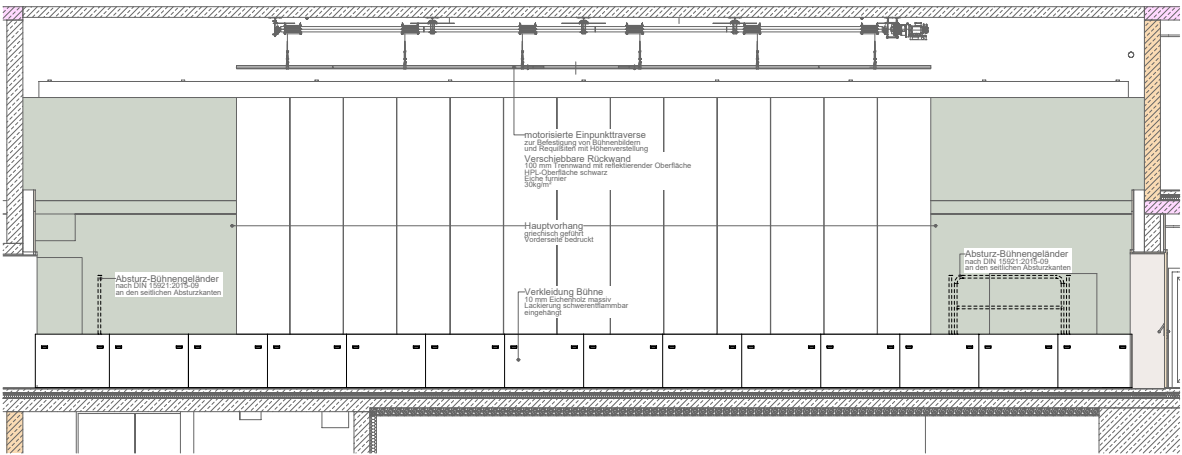



Ansicht Hauptbühne - Maßstab 1:50

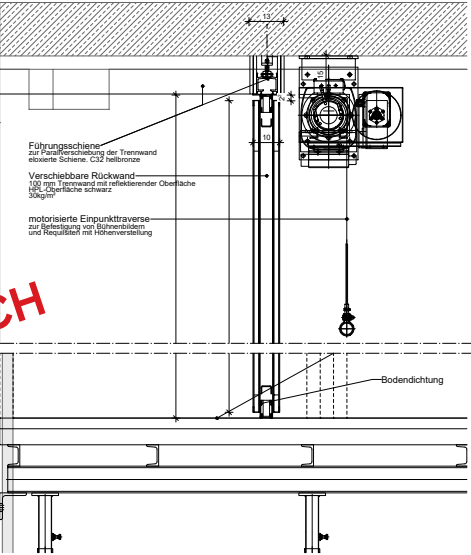


Schnitt verschiebbare Rückwand - Maßstab 1:5

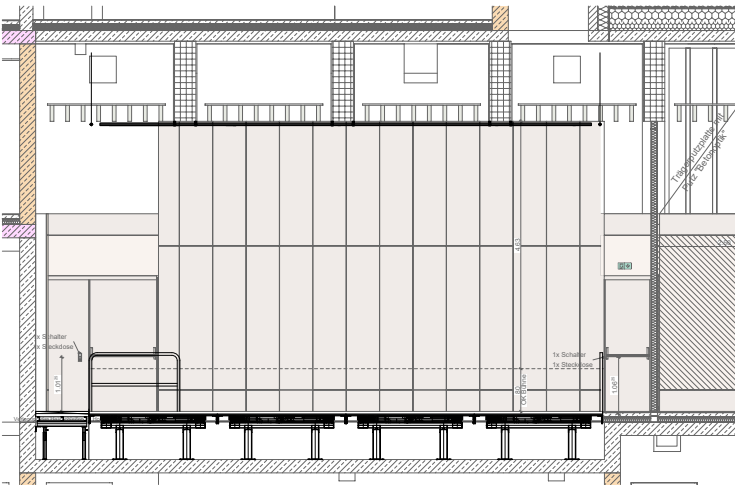


Schnitt Nebenbühne - Maßstab 1:50

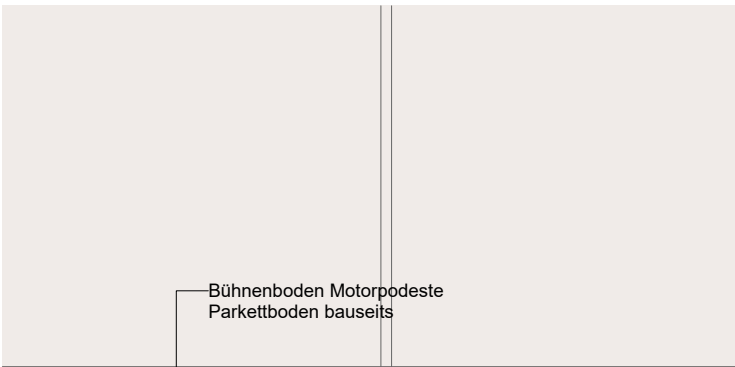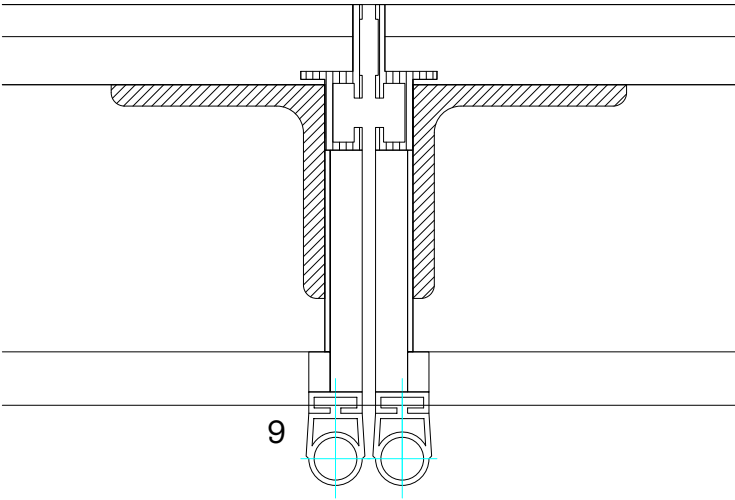


Deatil Fugenausbildung Nebenbühne - Maßstab 1:1

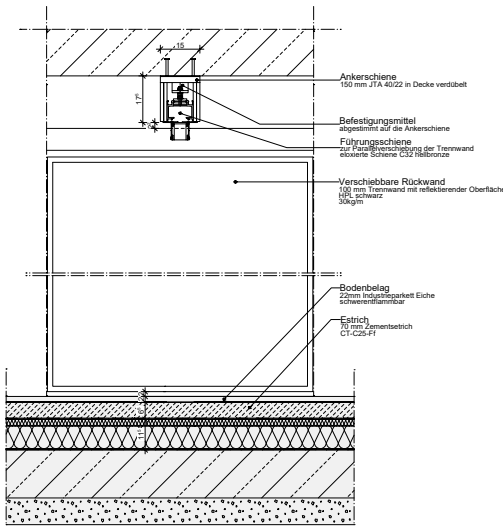


Schnitt verschiebbare Rückwand - Maßstab 1:5

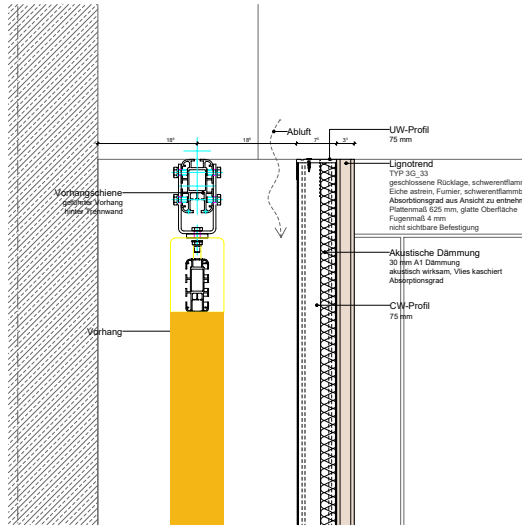

Schnitt Vorhangschiene Trennwand - Maßstab 1:5

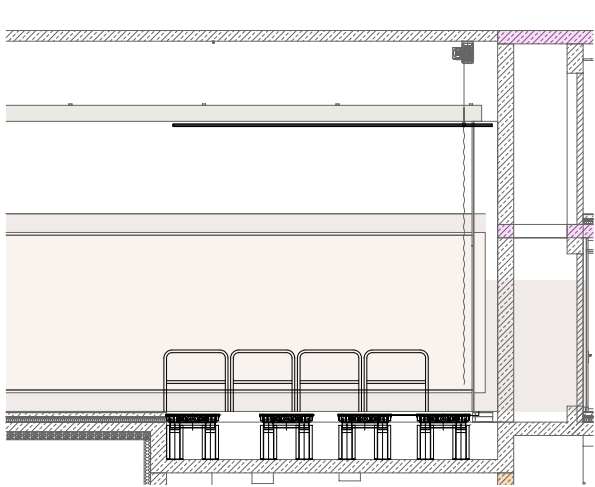

Schnitt Nebenbühne - Maßstab 1:50

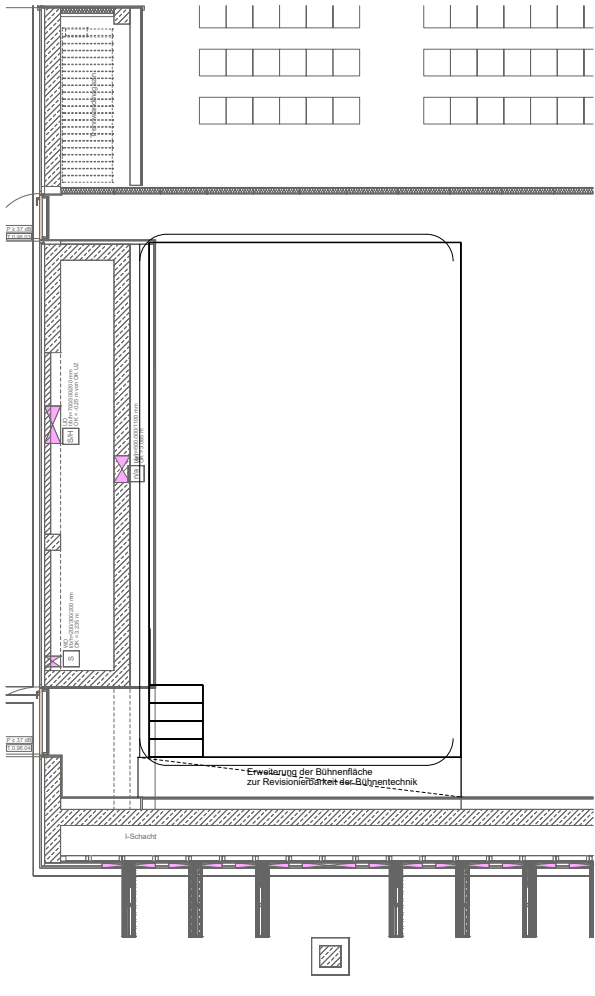

Grundriss Nebenbühne - Maßstab 1:50

Alle Maße der Architekten- und Ingenieurpläne sind vom Unternehmer verantwortlich vor Baubeginn zu prüfen. Abweichungen sind der Bauleitung sofort mitzuteilen. Dieser Plan gilt nur in Verbindung mit den gültigen Schal-, Bewehrungs- und Haustechnikplänen. Sämtliche Maßangaben von bestehenden Bauteilen sind lichte Fertigmaße. Sämtliche Höhenangaben (Türhöhen usw.) gelten von OKFF soweit nicht anders vermerkt.
Bodenabläufe, Einbauelemente sowie Wand- und Deckendurchführungen sind den entsprechenden Haustechnikplänen zu entnehmen. Die genaue Lage muß mit dem Architekten abgestimmt werden. Nichttragende Wände dürfen nicht kraftschlüssig an die Decken angeschlossen werden!
Anschlüsse von F30 / F90-Wänden gemäß DIN 4102 TEIL 4. In Rauchabschnittswänden ist für die Fugenausbildung geeignetes Material zu verwenden!
Ausführung nichttragendes Mauerwerk gemäß DIN 1053 T1, Abschnitt 8.1.3 und DIN 4103 T1 siehe auch Merkblatt der deutschen Gesellschaft für Mauerwerksbau, Anschluß Mauerwerkswand an Stahlbetonwand per Mauerwerkschlußachse oder gleichwertig.
Mauerwerkswände ≤ 11,5 dürfen nicht geschützt werden.
Bei der Angabe von Fertigteilstützen (FST) ist die Wand, soweit nicht anders beschrieben, oberhalb der Stütze bis UK Rohdecke auszumauern.
Angabe in m² der Räume sind Fertigmaße.
Bei gemauerten Öffnungen sind die Leibungen, unter Beibehaltung der Rohbaumasse, in den Fugen und Steinen homogen glatt zu ziehen.
Bei Trockenbauwänden sind bei Öffnungen die Leibungen, unter Beibehaltung der Rohbaumasse, mit der in den Räumen verwendeten Plattenqualität fugenlos einlich zu beplanen.

Diese Unterlage ist Eigentum von Planer und ist urheberrechtlich geschützt. Sie darf ohne ausdrückliche Genehmigung weder vervielfältigt noch Dritten zugänglich gemacht oder für Dritte verwendet werden. Zweierhandlungen verpflichten zu Schadenersatz.

Bestand	DD-Deckendurchbruch	Bezugshöhe vom AN zu Prüfen!
Abbruch	BD-Bodendurchbruch	Gelände vorh. / geplant
Neubau	WD-Wanddurchbruch	vorr. Höhe gemessen
Mauerwerk	WA-Wandaussparung	000,00 geplante Höhe
Stahlbeton	DS-Deckenschlitz	Oberkante Fertigfußboden
Stb.-Fertigteil	KB-Kermböhrung	OK Rohhöhe (OKRF)
Beton unbewehrt	DE-Dacheinlauf	OK Fertighöhe (OKFF)
Holzbau	BE-Bodeneinlauf	UK Rohhöhe (UKRF)
Stahlbau	Lage Heizkörper	UK Fertighöhe (UKFF)
Trockenbau	Grundstücksgrenze	Wechsel Bodenbelag
Dämmung weich	Grenze neu / geplant	Höhe (rohfertig)
Dämmung hart	Grenze wegfallend	Brandwand
Änderungen	NA / RW	Bauart Brandwand
Klärungsbedarf	2. RW	feuerbeständig (fb, F30)
		Feuerwehrauflastfläche

02	20.4.26	AF	Ergänzung Bühnendetails
03	6.5.26	PK	Ergänzung Bühnendetails
04	20.5.26	AF/HF	Ergänzung Details
05	15.6.26	AF	Anpassung Oberfläche Bühnenrückwand
06	7.10.26	AF	Anpassung Vorhang
Index	Datum	Gez.	Änderung der Zeichnung

AUSFÜHRUNGSPLANUNG			
ÜBERSICHT BAUTEIL	HÖHE	± 0,00	91,125 0,NN

PROJEKT	Erweiterung Gesamtschule & Neubau Hallenbad St.-Anna-Str. 28 33415 Verl
BAUHER	Stadt Verl Paderborner Str. 5 33415 Verl
ARCHITEKT	KRIEGER ARCHitekten Ingenieure G.J.L. +

ZEICHNUNG			
S - A21-E0 N . 03-5 f 06- Bühnen Ausführung			
PROJEKTLITER	GEZEICHNET	DATUM	INDEX
JS	AF	08.10.2026	06
PROJEKTNUMMER	ZEICHNUNGSNUMMER	MAßSTAB	BLATTGRÖßE
23-114	5369	XX	851*1189
ORIGINALMAßSTAB			

M 1:50 1 2 3 4 5 6 7 8 m

Hauptbühne – Vorhang geschlossen



Hauptbühne – Vorhang geöffnet



Nebenbühne (absenkbare Bühne) – Vorhang geschlossen



Nebenbühne (absenkbare Bühne) – Vorhang geöffnet

