


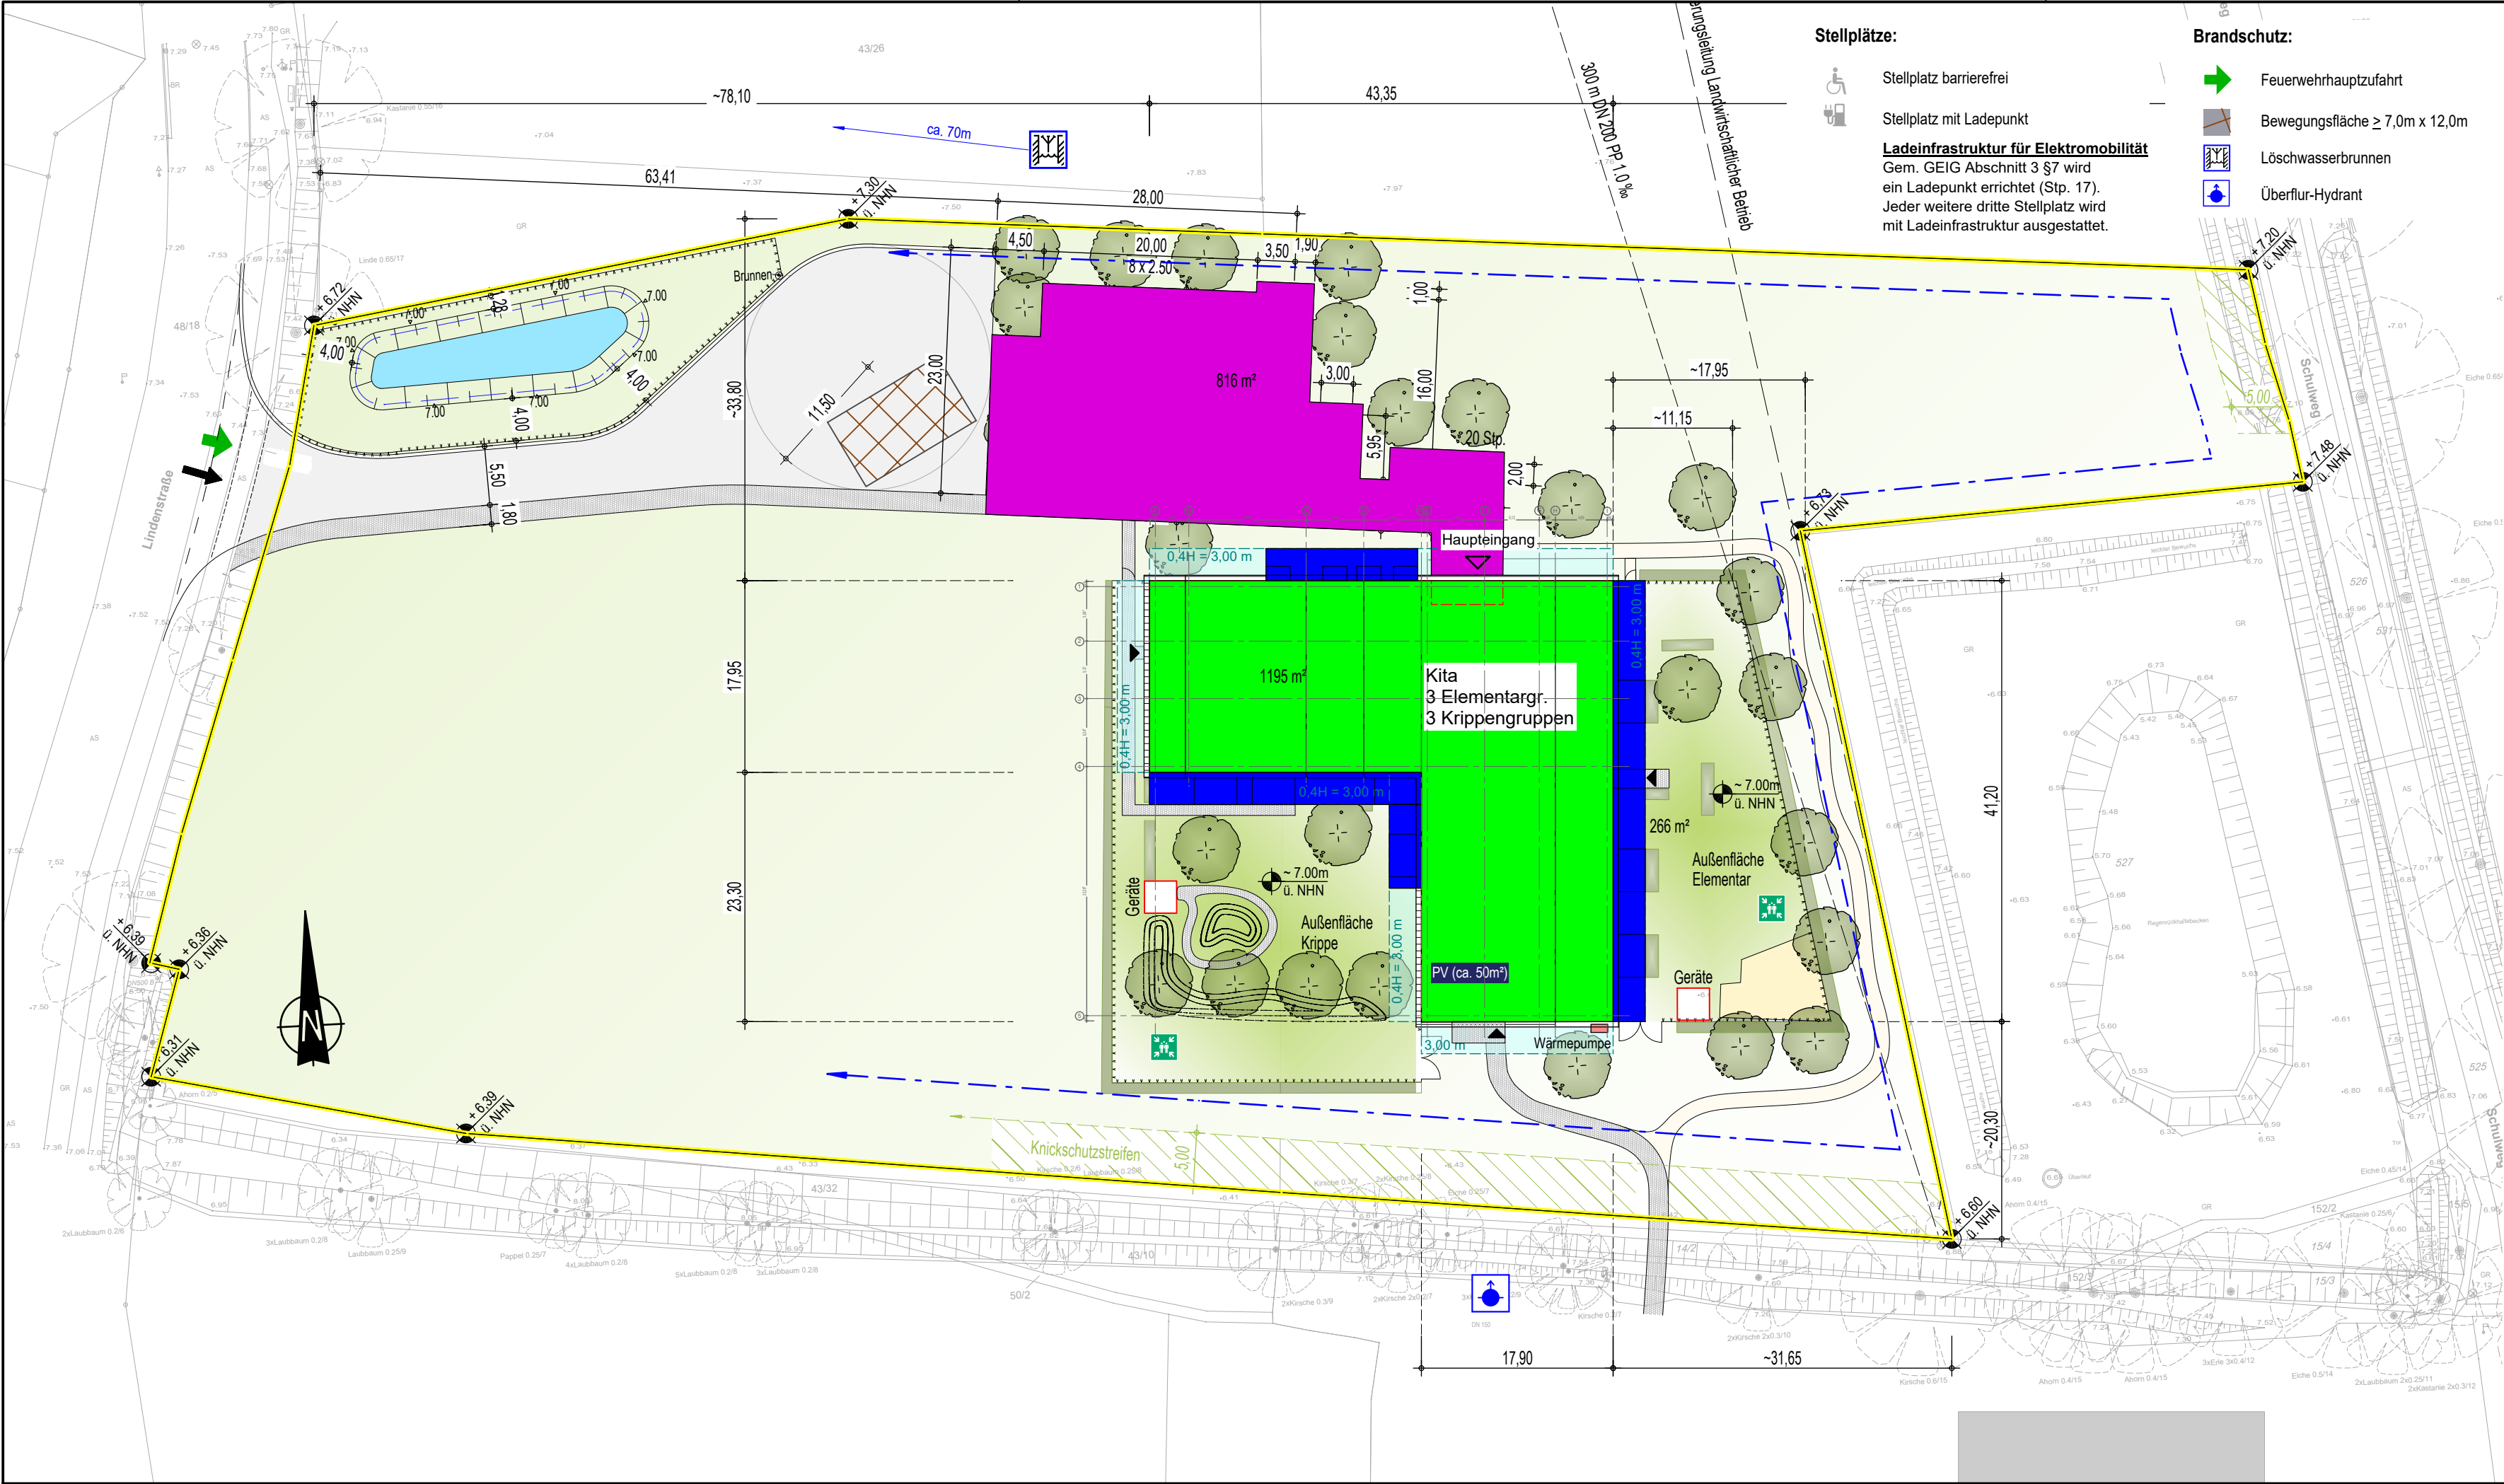

Stellplätze:

- Stellplatz barrierefrei
- Stellplatz mit Ladepunkt
- Ladeinfrastruktur für Elektromobilität**
Gem. GEIG Abschnitt 3 §7 wird ein Ladepunkt errichtet (Stp. 17). Jeder weitere dritte Stellplatz wird mit Ladeinfrastruktur ausgestattet.

Brandschutz:

- Feuerwehrrauptzufahrt
- Bewegungsfläche $\geq 7,0\text{m} \times 12,0\text{m}$
- Löschwasserbrunnen
- Überflur-Hydrant

ANMERKUNGEN

Alle Maße sind am Bau zu überprüfen

LEGENDE

- Gemeinde: Brande-Hörnerkirchen
- Gemarkung: Brande-Hörnerkirchen
- Flur: 3
- Flurstück: 501, 513, 540
- Grundstücksgrösse: ca. 14.113 m²
- Grundstücksgrenze
- Baugrenze
- Neubau
- Abstandsflächen
0,4 x H = min. 3,00 m
- befestigte Flächen
- befestigte Flächen versickerungsf.

B-Plan Nr. 16 "Kita"

KITA	II
0,35	

$\pm 0,00\text{ m BN} = + 7,33\text{ m NHN}$

Lageplan

Bauvorhaben

Neubau KiTa
Brande-Hörnerkirchen

Lindenstraße
25364 Brande-Hk.

Bauherr
Amt Hörnerkirchen über Stadt Barmstedt
Am Markt 1
25355 Barmstedt

Maßstab

1:500

[cm,m]

Ausschreibung

Datum
06.08.2026

Gezeichnet

Nr.
2533

Blatt
10

2533 AVA 10_LGP - PL3000 PL 3000