


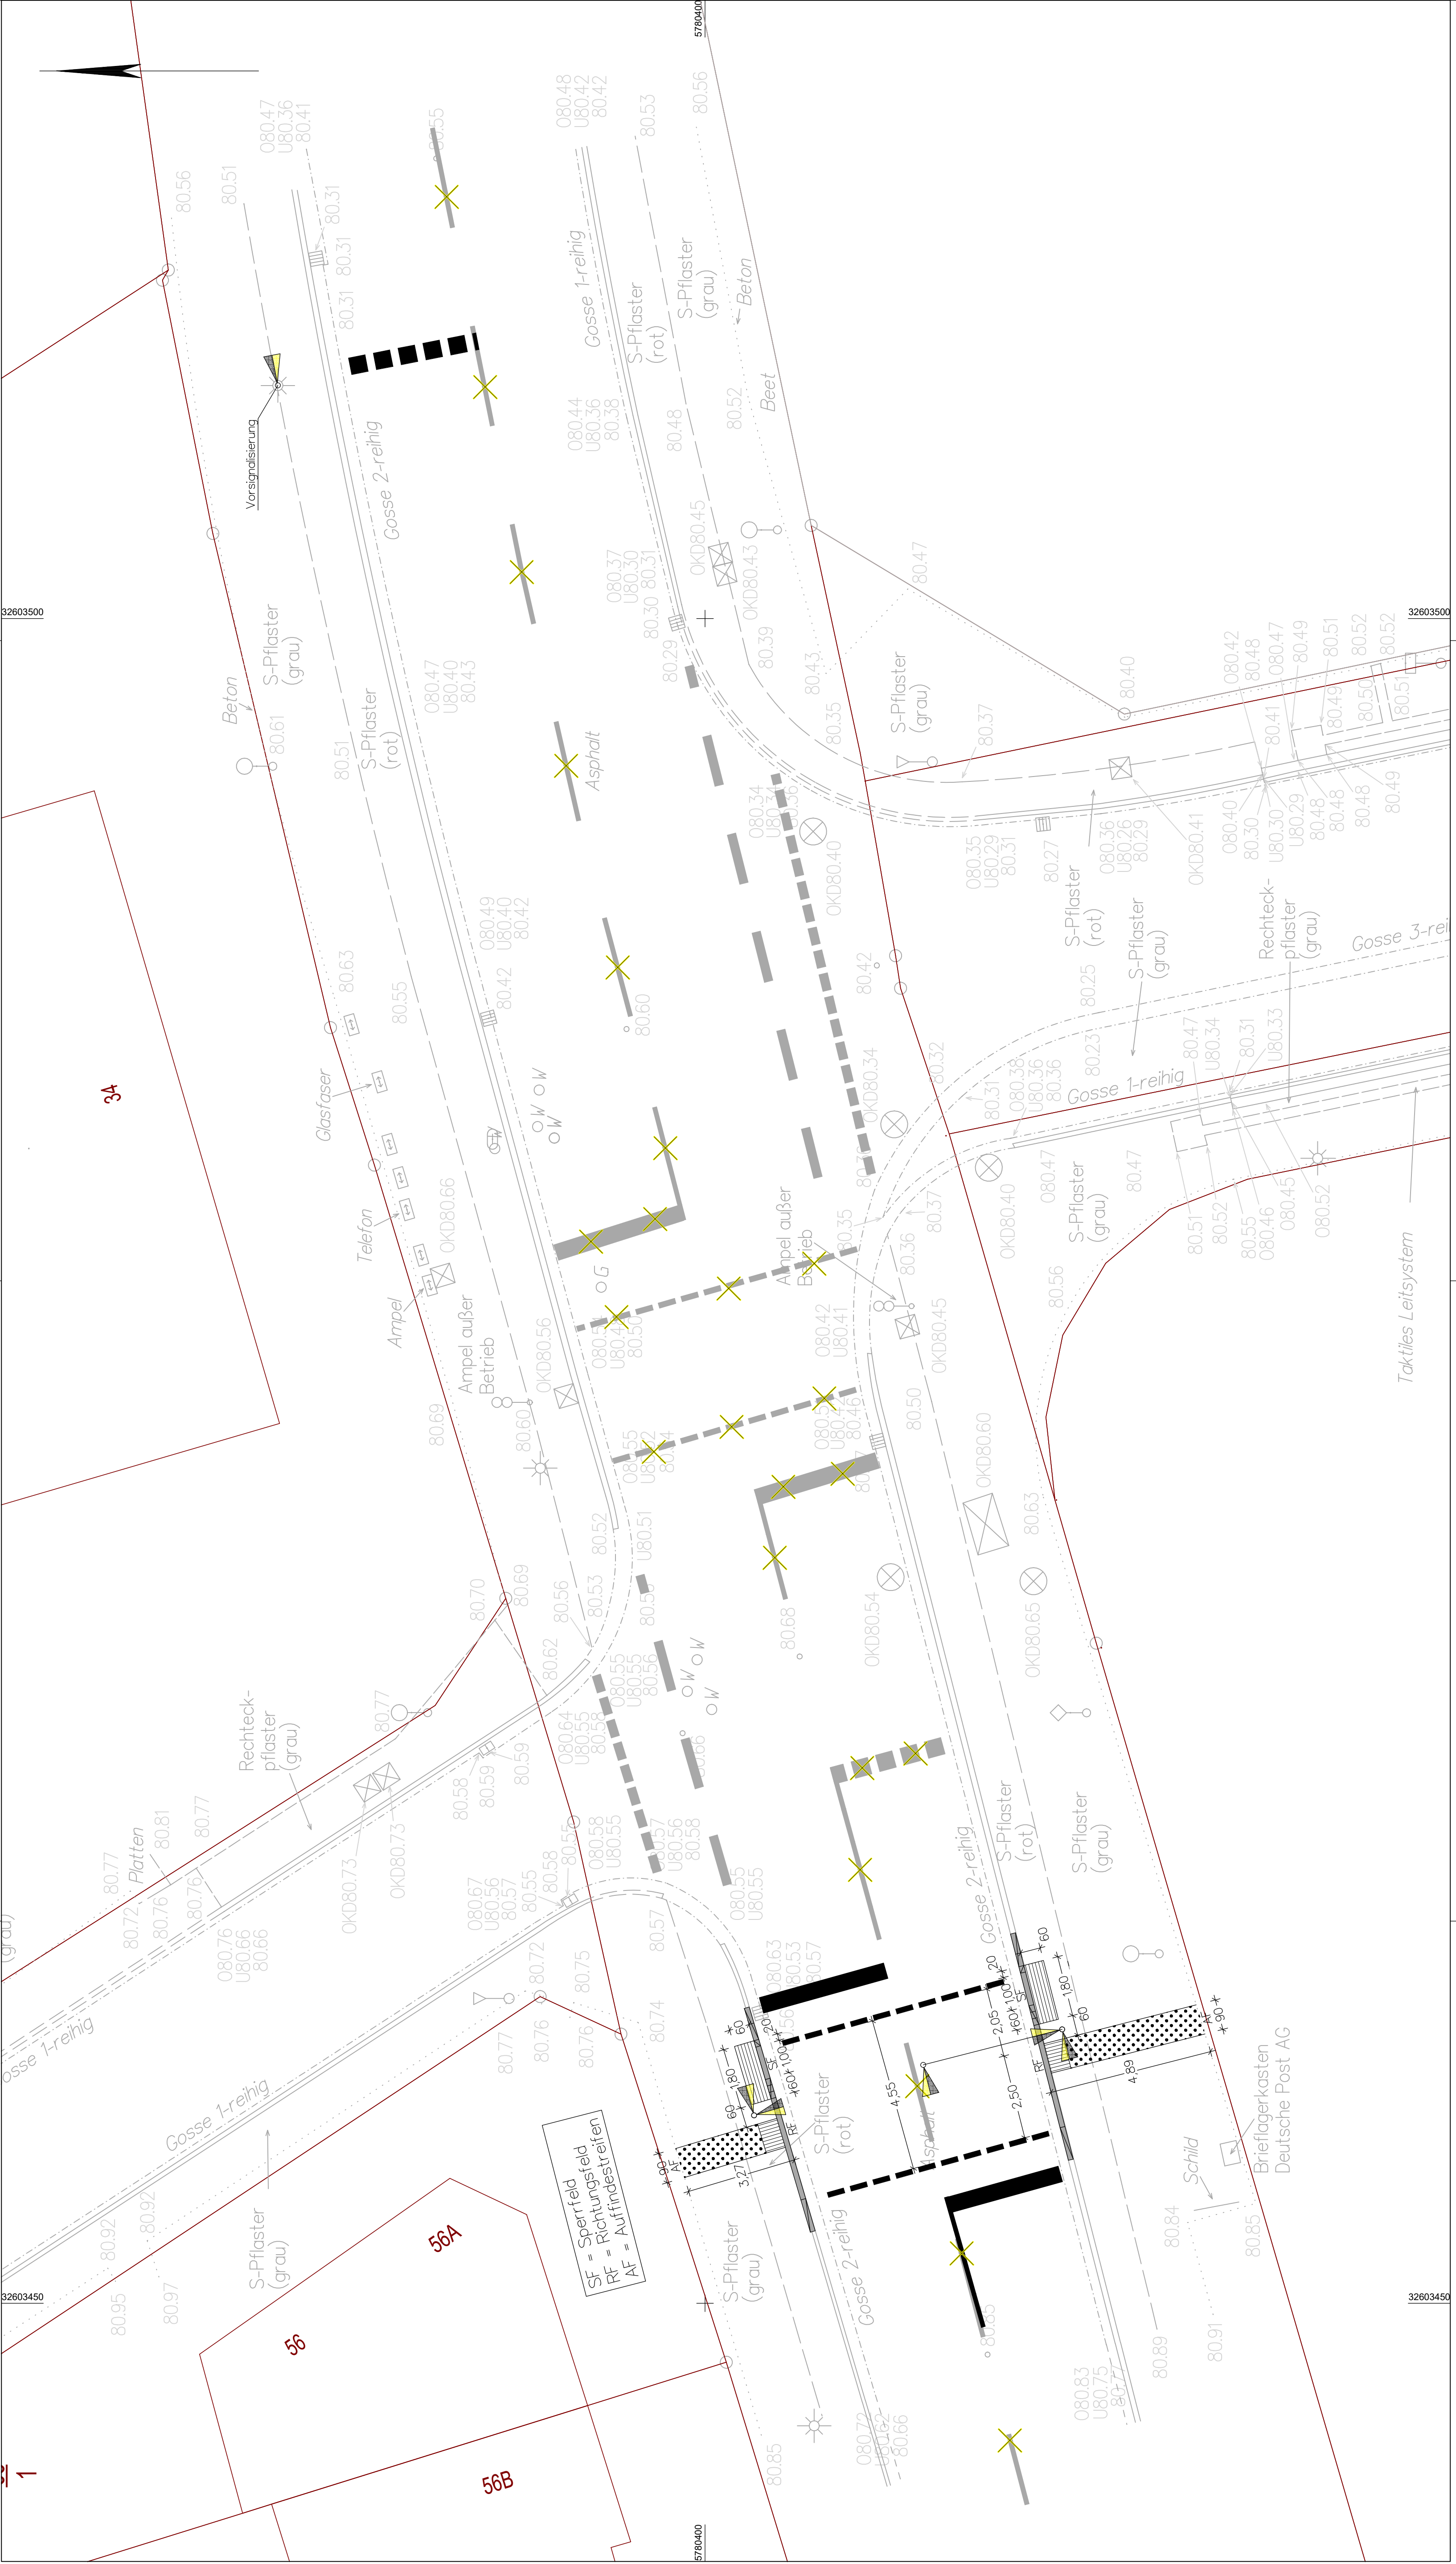

Entwurfsbearbeitung:					
		bearbeitet	09/2026	Datum	Zeichen
		gezeichnet	09/2026		
		geprüft:			
		 (im Original unterschreiben).....			

3.					
2.					
1.					
Nr.		Art der Änderung	Datum	Aufgestellt	

AUSFÜHRUNGSPLANUNG

WOLFENBÜTTEL 	Stadt Wolfenbüttel Tiefbauamt Stadtmarkt 3-6, 38300 Wolfenbüttel	nachgeprüft		Lageplan Maßstab: 1:100
		Datum	Zeichen	
Busbeschleunigung Maßnahme 03				
Zur Ausführung freigegeben:				
Wolfenbüttel, den				
Im Auftrage :				