

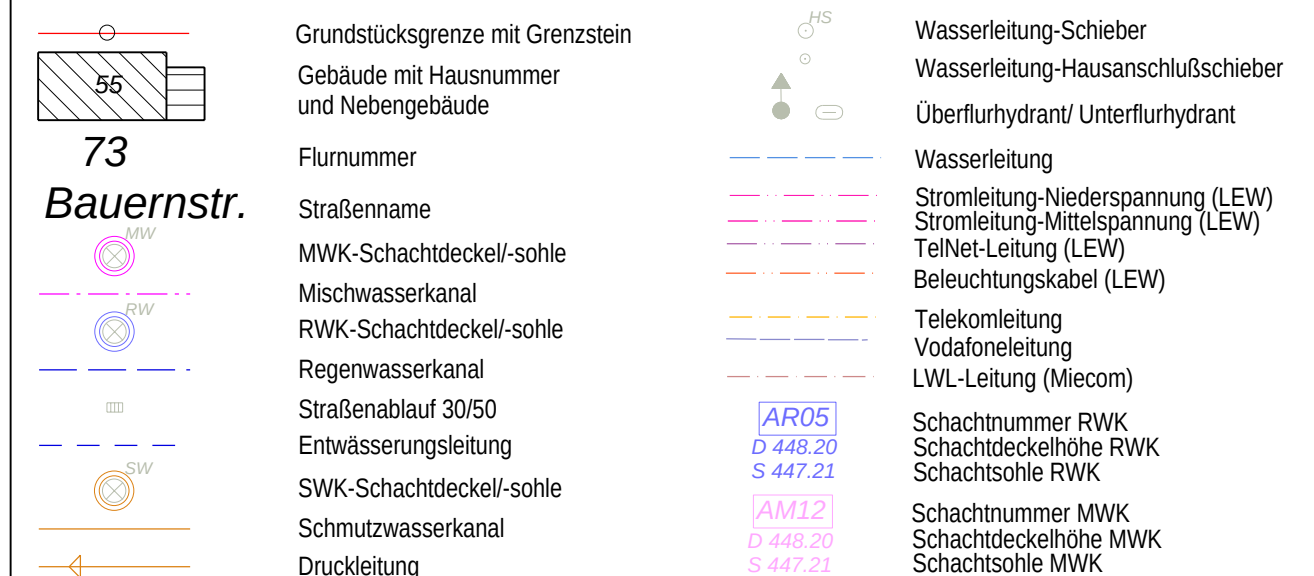


Legende:

Bestand

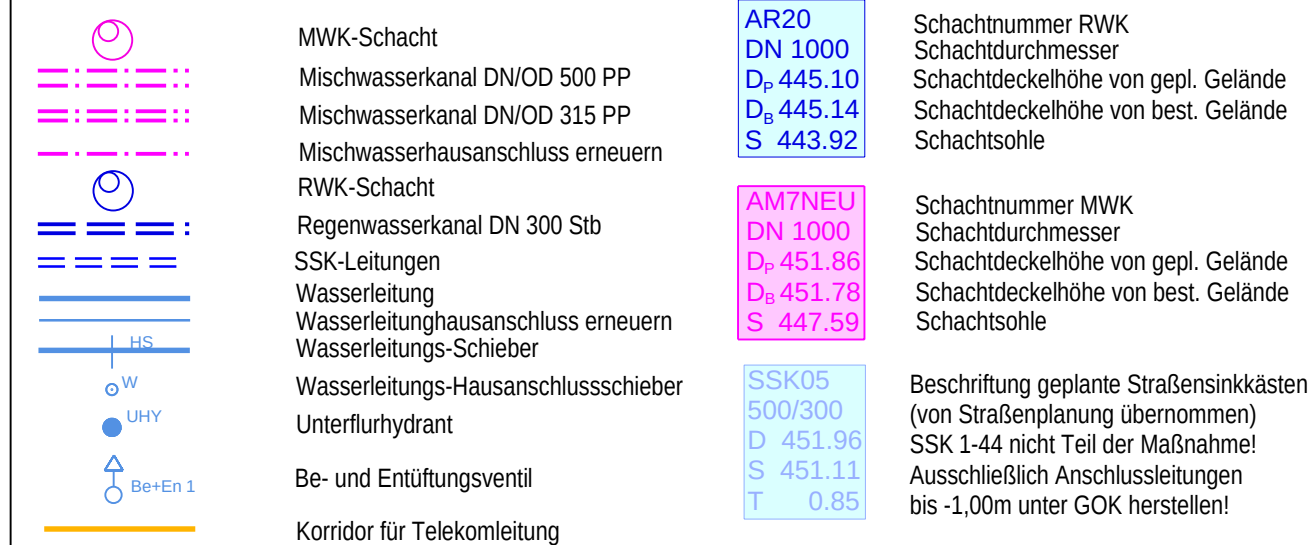

Planung

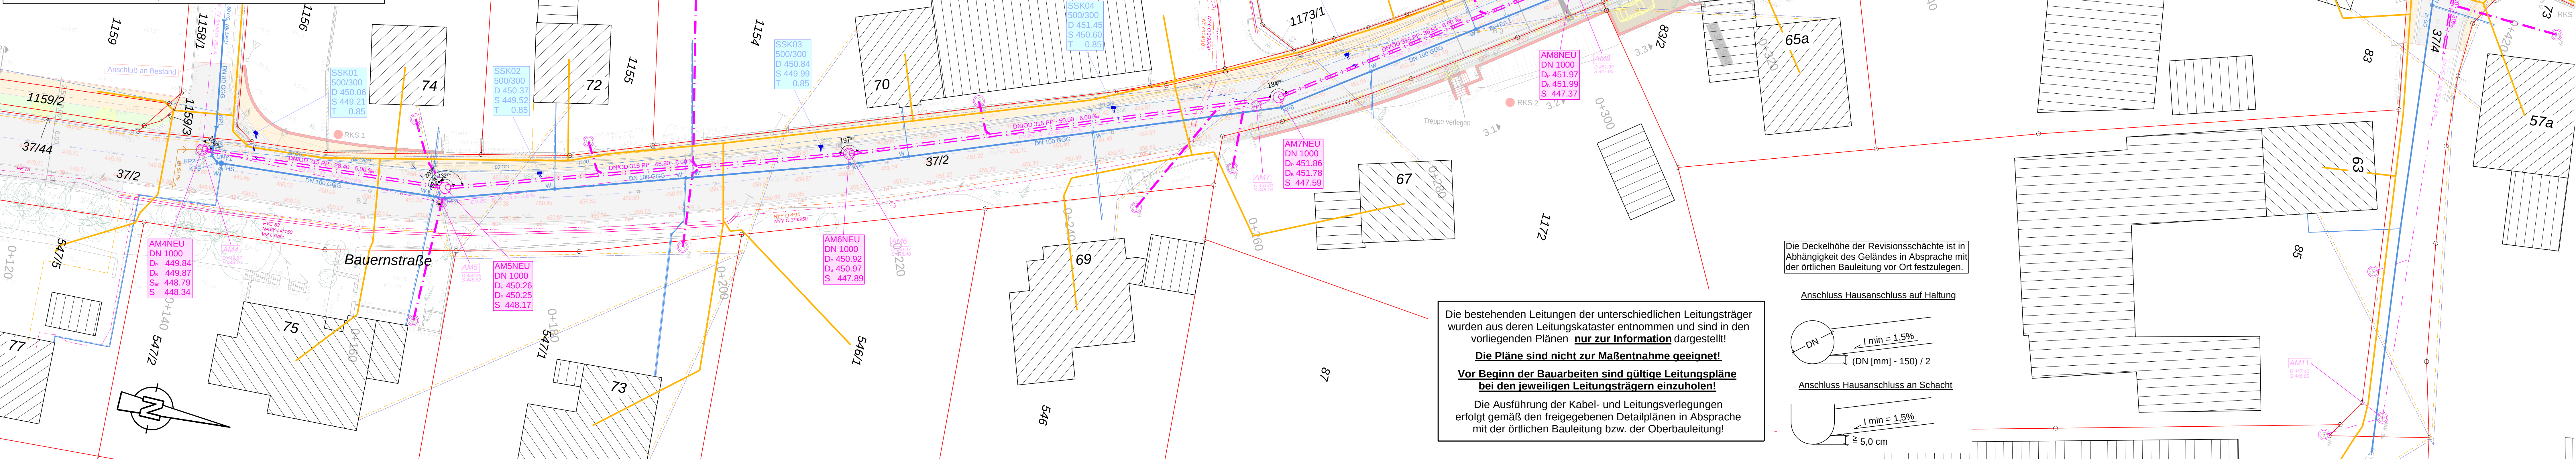

Schachtunterteile (Festlegung der Größe):

Zu- und / oder Ablauf	Schachtunterteil
bis einschl. DN 400 mm	DN 1000 mm
ab DN 500 mm	DN 1200 mm
ab DN 800 mm	DN 1500 mm

Vor Bestellung der Schachtunterteile Rücksprache mit ört. Bauleitung (auch in Bezug auf zusätzliche seitliche Zulaufe)

Bei einer Höhendifferenz eines Anschlusses > 50 cm in Absprache mit der örtlichen Bauleitung innenliegenden oder außenliegenden Absturz vorsehen.

Grundlagen Plan	
Planart	Bezugssystem
ALKIS-Daten	Lagesystem: Gauß-Krüger-System (GK) DE_DHDN_3GK4_BY120
Vermessung	Lagesystem: Gauß-Krüger-System (GK) DE_DHDN_3GK4_BY120 Höhensystem: Höhe über normalorthometrische Höhe DE_DHHN22_NOH

Bauherr: Gemeinde Langweid		
Bauvorhaben: Erneuerung Mischwasserkanal & Wasserleitung, Neubau Regenwasserkanal		
Plan: Lageplan Sparten Blatt 1		
Plandatum: 13.10.2026	Unterlage Nr.: -	Maßstab: 1 : 250
Plan Nr.: 3.1		Anlage zur Ausschreibung

h x b = 400 mm x 1400 mm