




Legende

- Abbruch
- Abhangende
- Dämmung hart
- Dämmung weich
- Stahlbeton - Fertigteil
- Stahlbeton
- Stahlbeton - Hohlwandelement
- Mauerwerk
- Trickbau-Wand
- Massivholz-Wand (2-schalig)
- Stahl
- Bekleidung Holz

II. HINWEIS II:
Angabe Türhöhe ab OK FFB.
Raumräume können abweichen und sind der Türliste zu entnehmen.

Grundriss EG		AS-GR00-02
referenzierte Daten	erhalten von	erhalten an
Index	Änderungen	Datum
Anlage zum LV - Keine Ausführungsplanung		
Höhenlage +0.00 OK FFB entspricht +07.68 m s. NN		
Generalsanierung und Erweiterung der Beruflichen Schulen Landsberg am Lech		Planstatus
Proprietätsbesitzer Staat Berufsschule Staatl. Beruf. Oberschule Späthofstraße 11 86899 Landsberg am Lech		Projekt 19.09.2021 Plan AS-GR00-02 Maßstab 1:50 Datum 08.05.2021 Gezeichnet 09.05.2021 Plan-Datei 2021_Grundschrift Landsberg
Bauteil Landsberg Landsberg am Lech Von-Kühmann-Straße 15 86899 Landsberg am Lech		Freigeige Bauteil Landsberg