




Grundriss

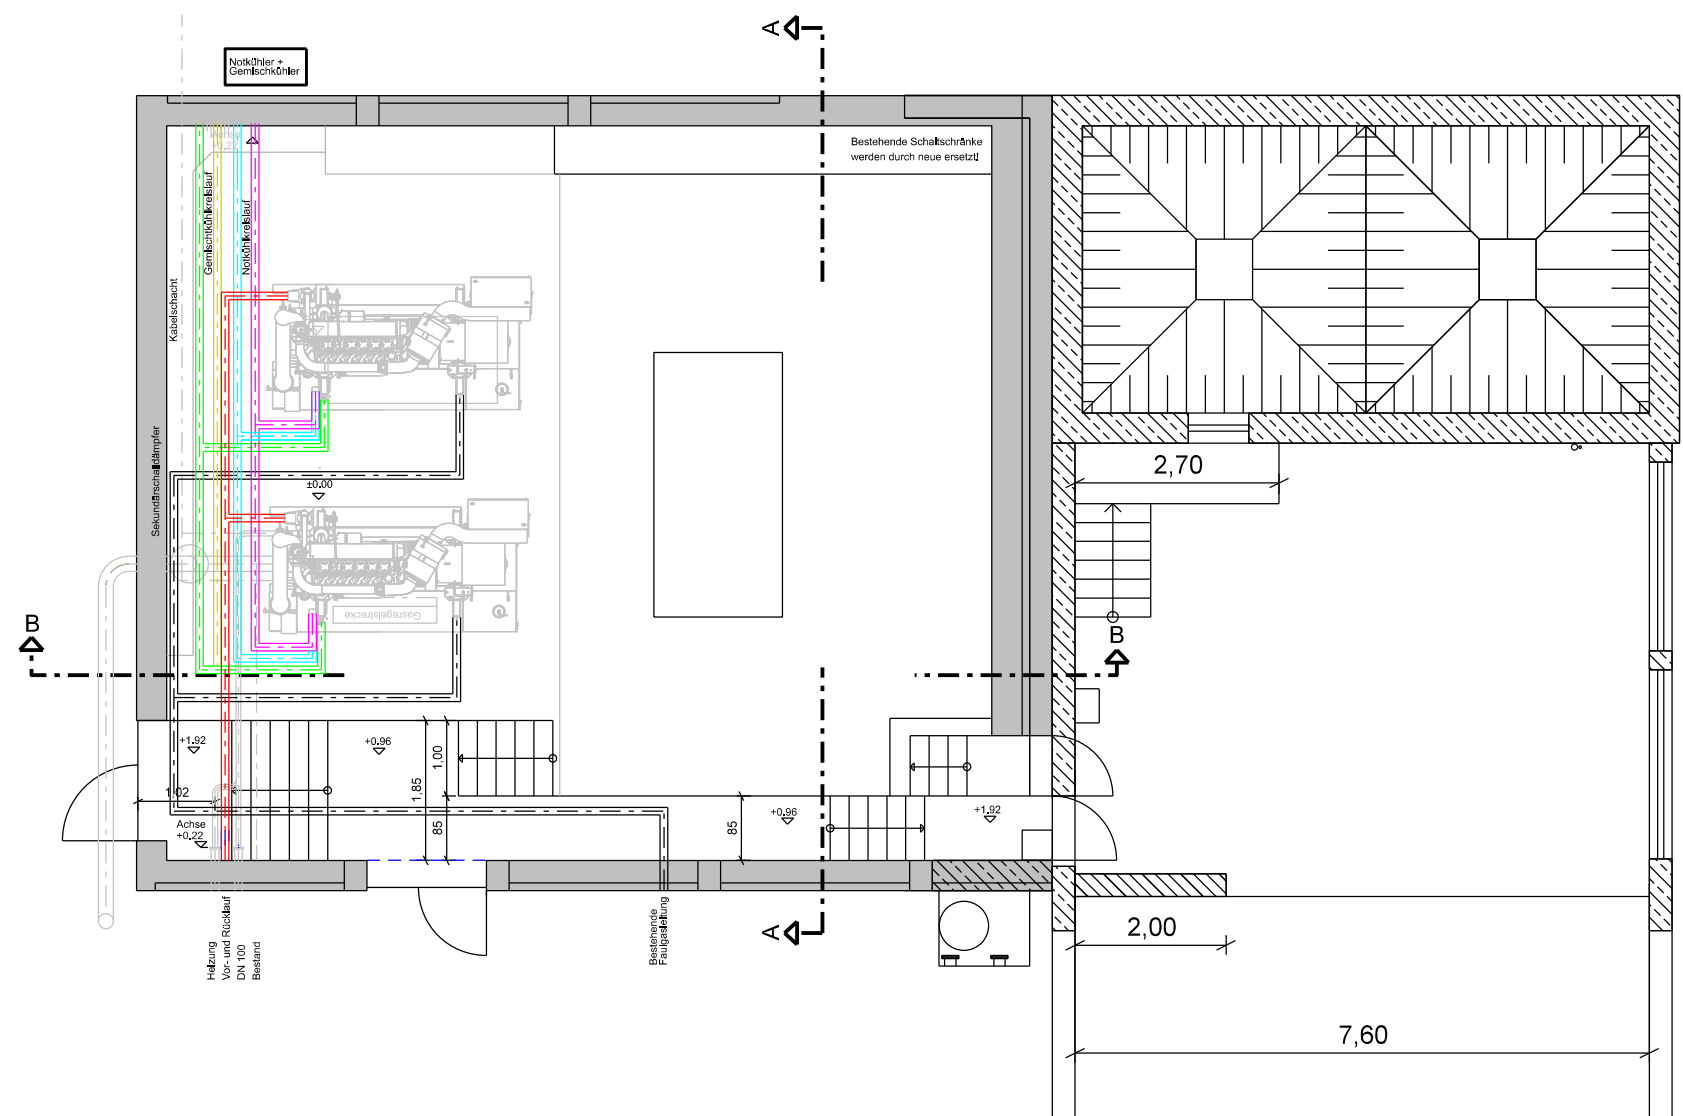

Schnitt A-A

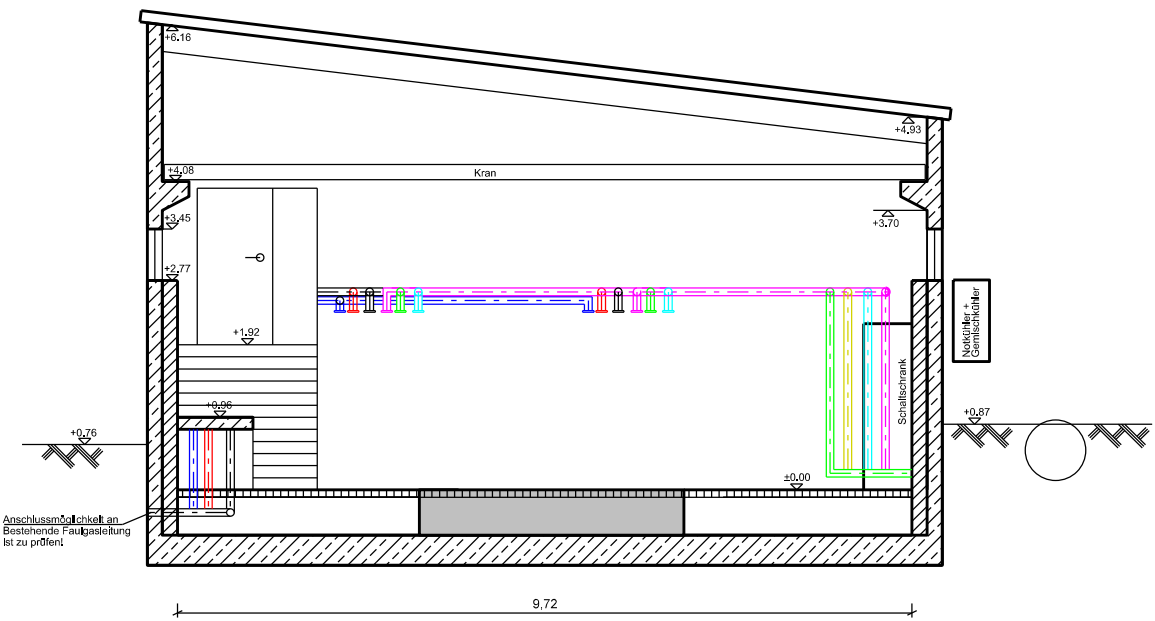

Schnitt B-B

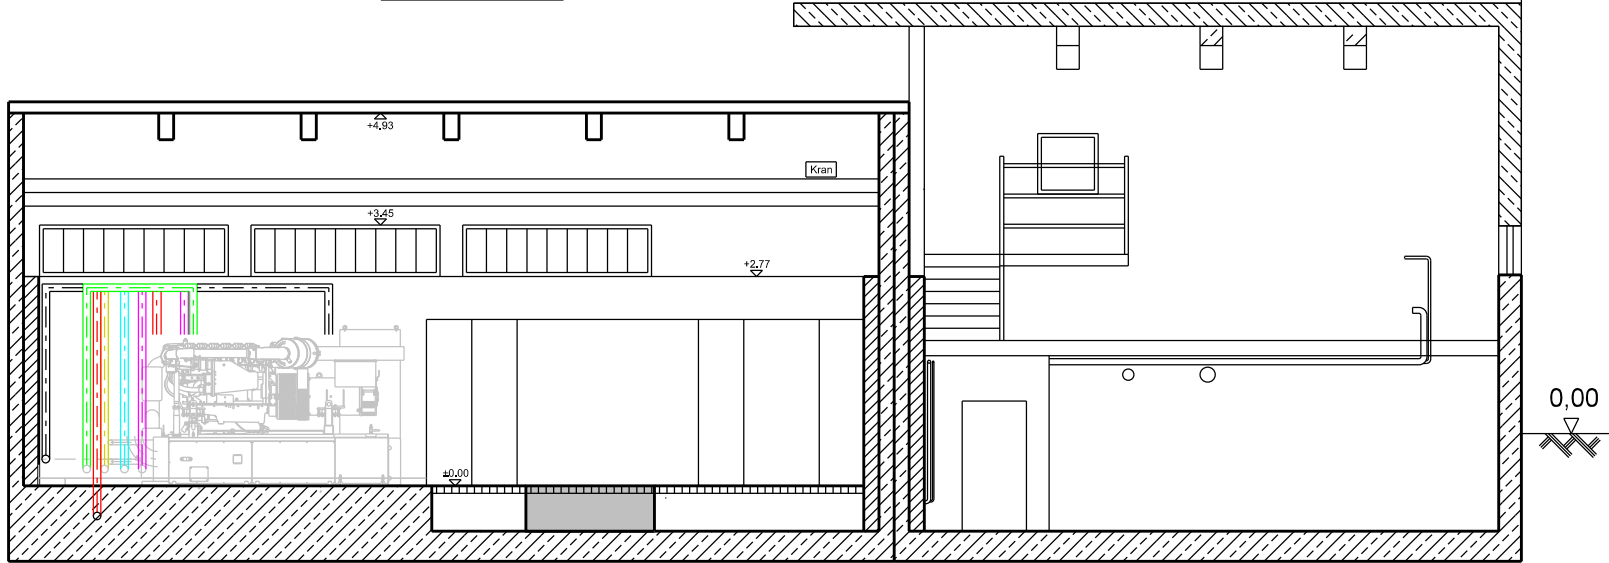

Index	Änderung	Datum	Zeichen
.	.	.	.
.	.	.	.
.	.	.	.

Bauherr:	<div>Stadtwerke Landsberg Energie Wasser Parken</div> <div>Epfenhauser Str. 12 86899 Landsberg am Lech</div>	<div></div> <div>STADTWERKE LANDSBERG</div>
----------	--	--

Bauvorhaben:	Errichtung und Betrieb von BHKW auf der Kläranlage
--------------	--

Plan:	Grundriss & Schnitte
-------	----------------------

	Datum	Name	Zeichen	Maßstab: 1 : 100
Gezeichnet	10.04.2026	.	.	Plan-Nr.: 02
Entworfen	.	.	.	
Freigabe	.	.	.	

Stadtwerke Landsberg, Tel.:08191/9478-0, Fax: 08191/9478-28
Internet: http://www.stadtwerke-landsberg.de , e-mail: info@stw-landsberg.de ,