


Legende:

Bestand

- Grundstücksgrenze mit Grenzstein
- Gebäude mit Hausnummer und Nebengebäude
- Flurnummer
- Straßenname
- MWK-Schachdeckel-sole
- RWK-Schachdeckel-sole
- Straßenablauf 30/50
- SVK-Schachdeckel-sole
- Wasserleitung-Schieber
- Überflurhydrant/ Unterflurhydrant
- Wasserleitung

Planung

- Wasserleitung
- Wasserleitungsausanschluss erneuern
- Wasserleitung-Hausanschlusschieber
- Unterflurhydrant
- Be- und Entflurventil
- Knotenpunkt / Knickepunkt
- MWK-Schacht
- RWK-Schacht

Grundlagen Plan			
Planart	Bezugssystem		
ALKIS-Daten	Lagesystem: Gauß-Krüger-System (GK) DE_1983 / 3146, 3147, 3148, 3149		
Vermessung	Lagesystem: Gauß-Krüger-System (GK) DE_1983 / 3146, 3147, 3148, 3149	Höhensystem: Höhe über normalorthometrische Höhe DE_1983 / 3146, 3147, 3148, 3149	
Bauherr: Gemeinde Langweid			
Bauvorhaben: Erneuerung Mischwasserkanal & Wasserleitung, Neubau Regenwasserkanal			
Plan: Lageplan Wasserversorgung Blatt 4			
Plandatum: 13.10.2026	Unterlage Nr.: -	Maßstab: 1 : 250	
	Plan Nr.: 6.4	Anlage zur Ausschreibung	

n x b = 550 mm x 1782 mm