




Schnitt FGB A M = 1 : 50

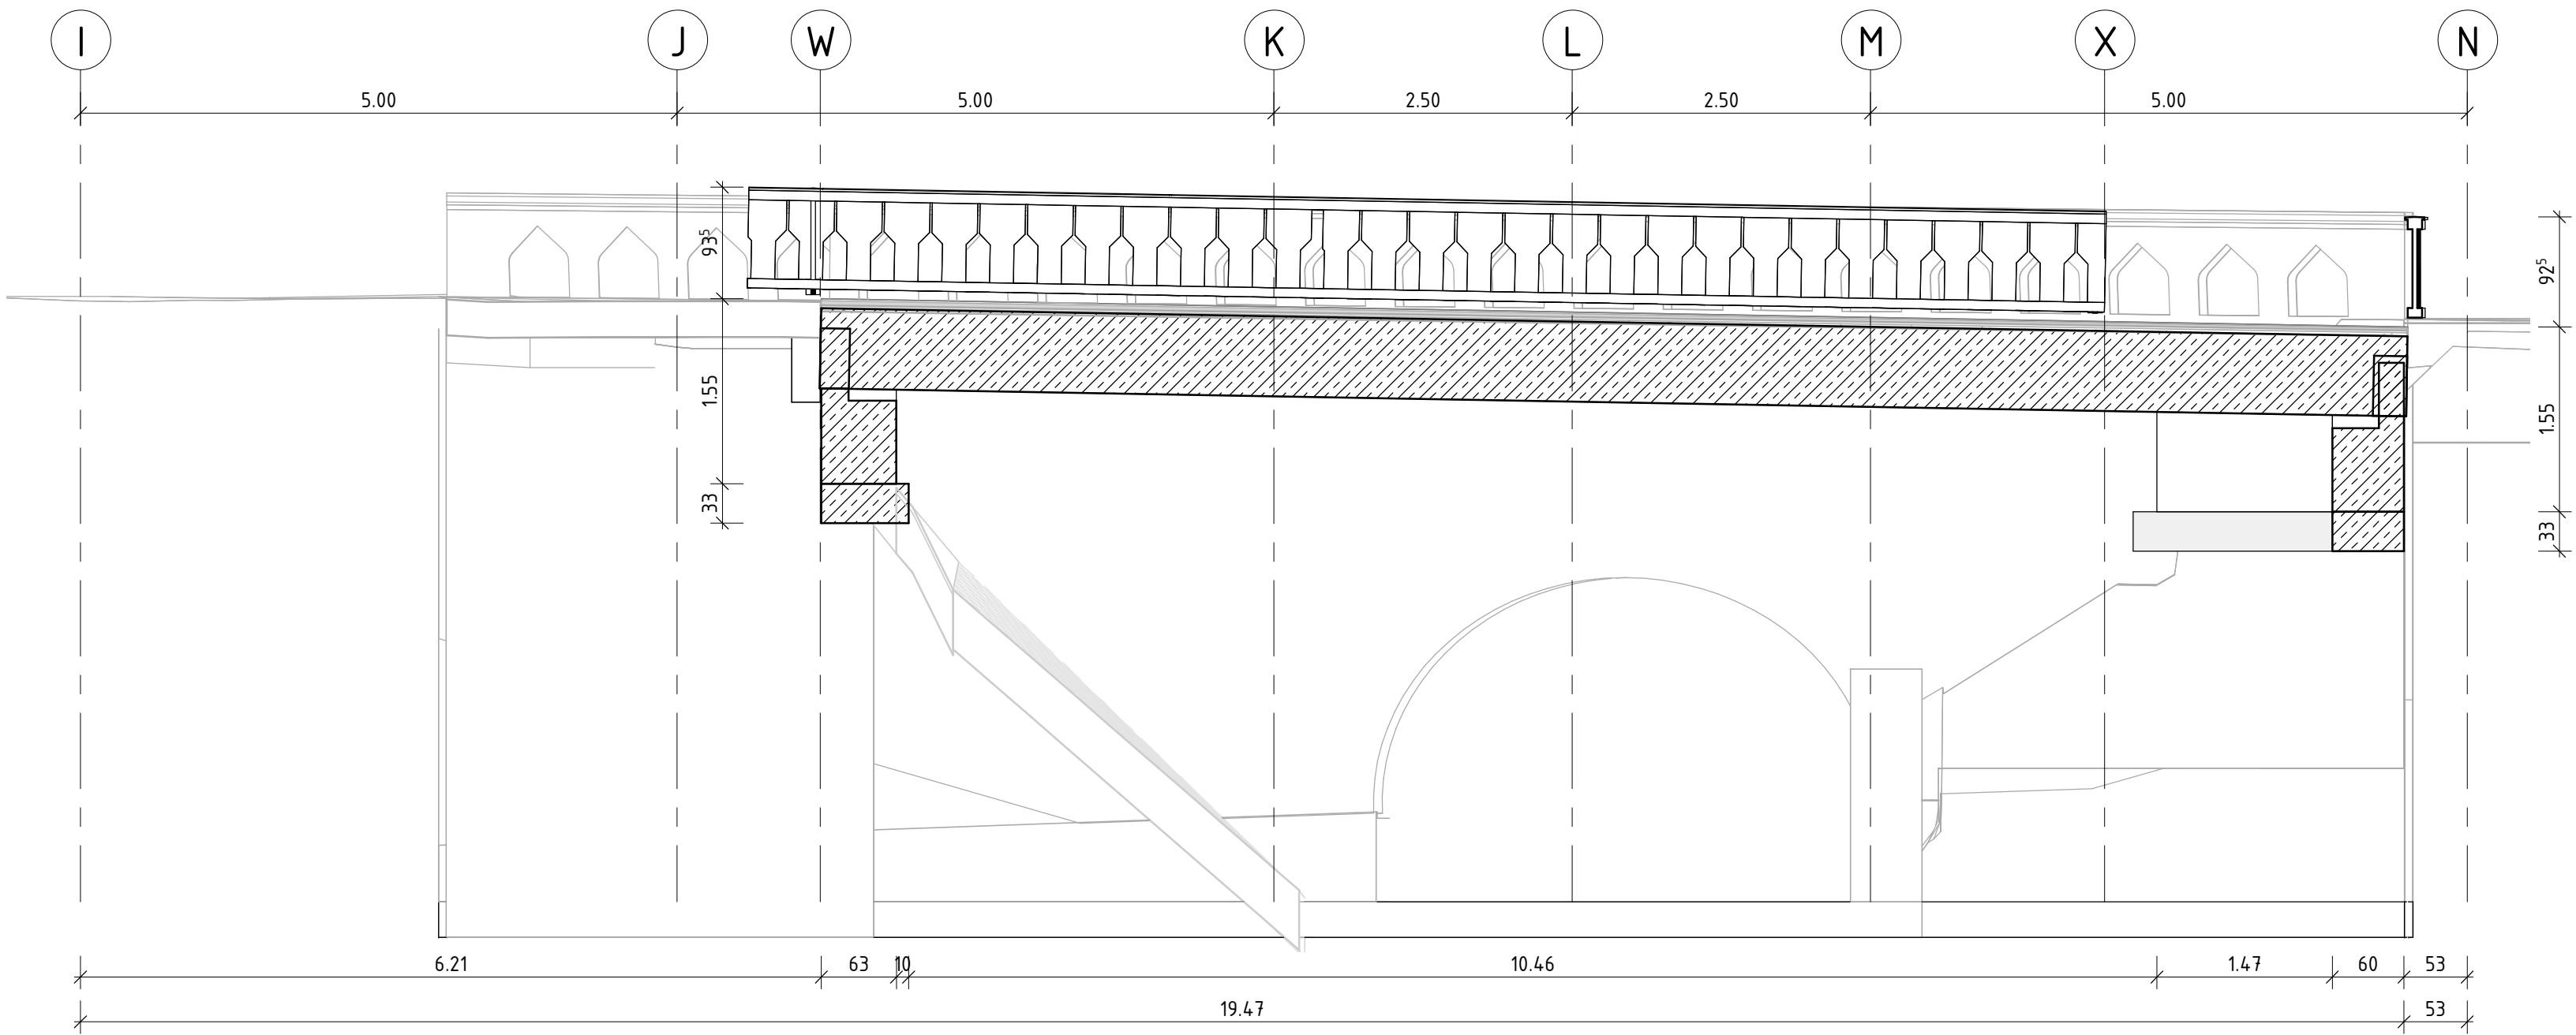


Schnitt FGB B M = 1 : 50

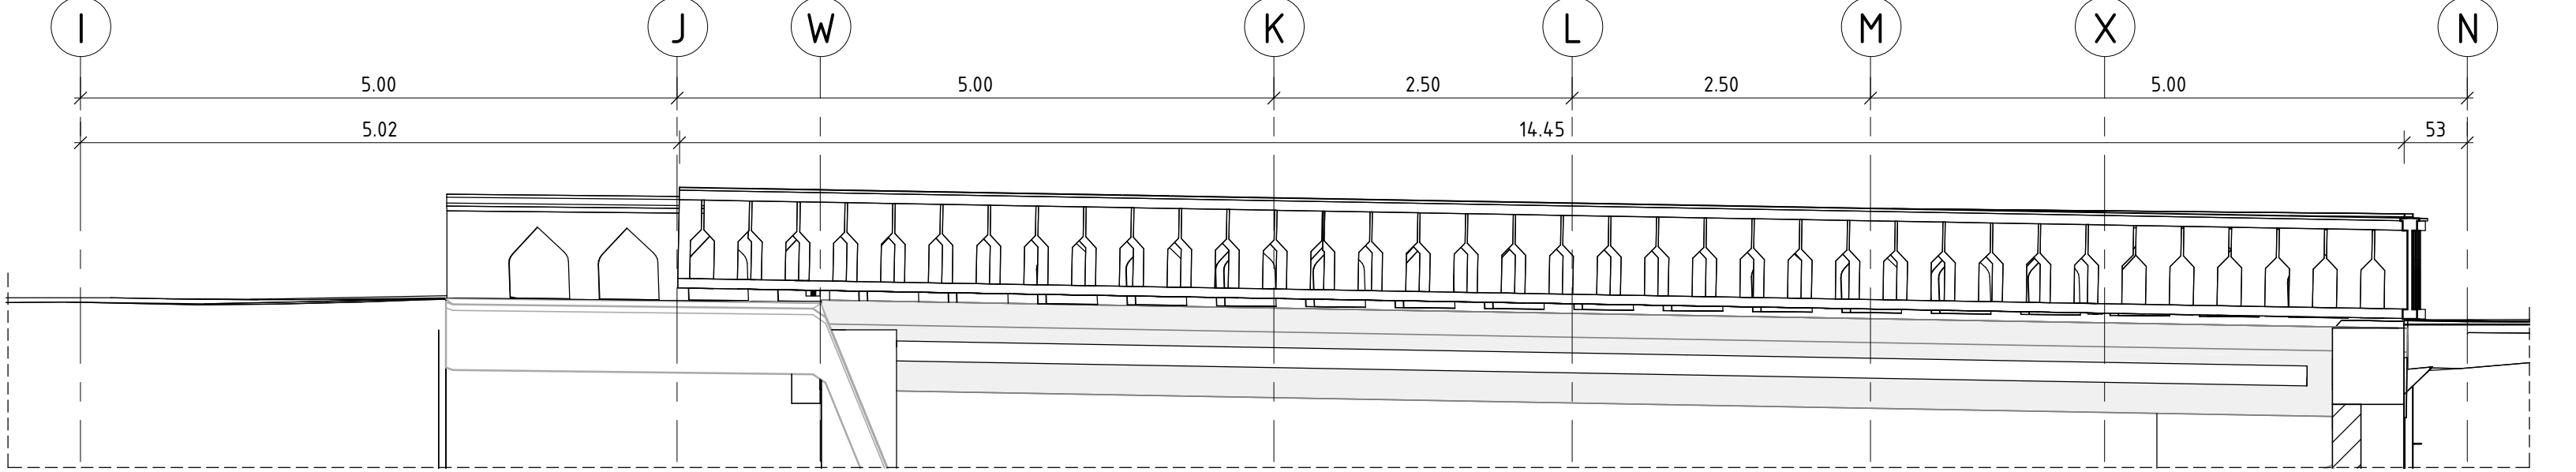


Ansicht Widerlager Nord M = 1 : 50

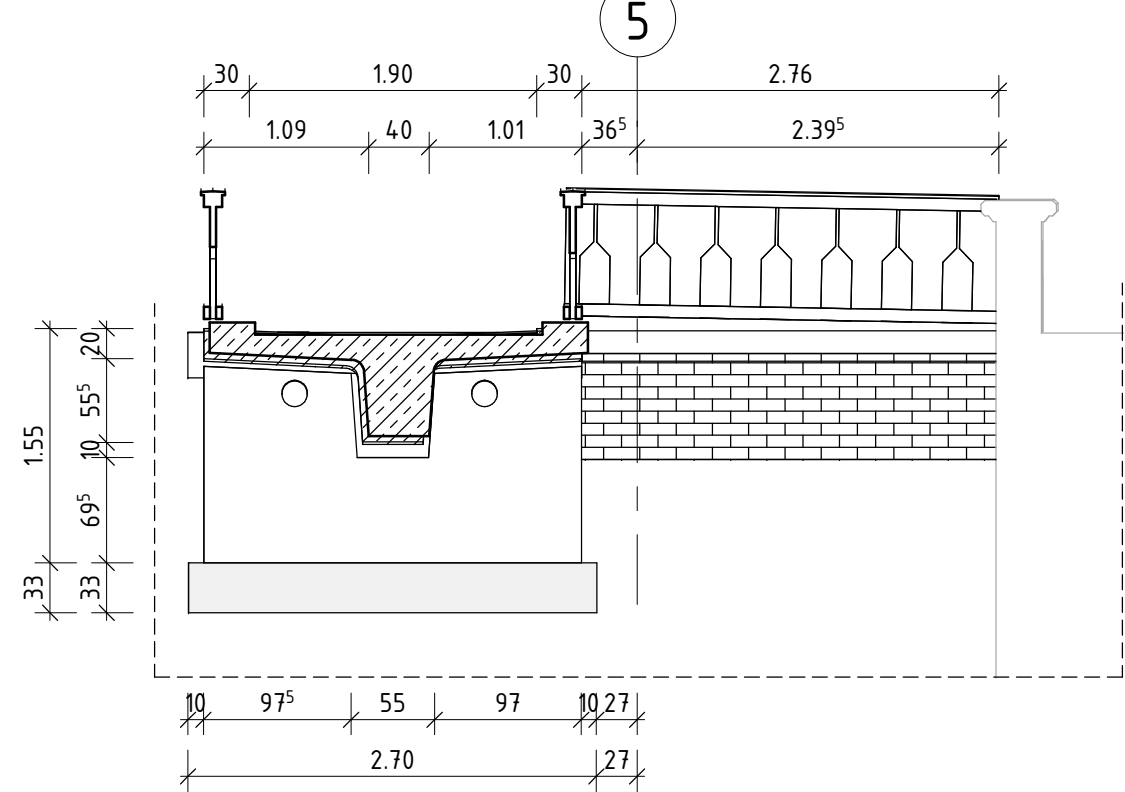


Ansicht Widerlager Süd M = 1 : 50

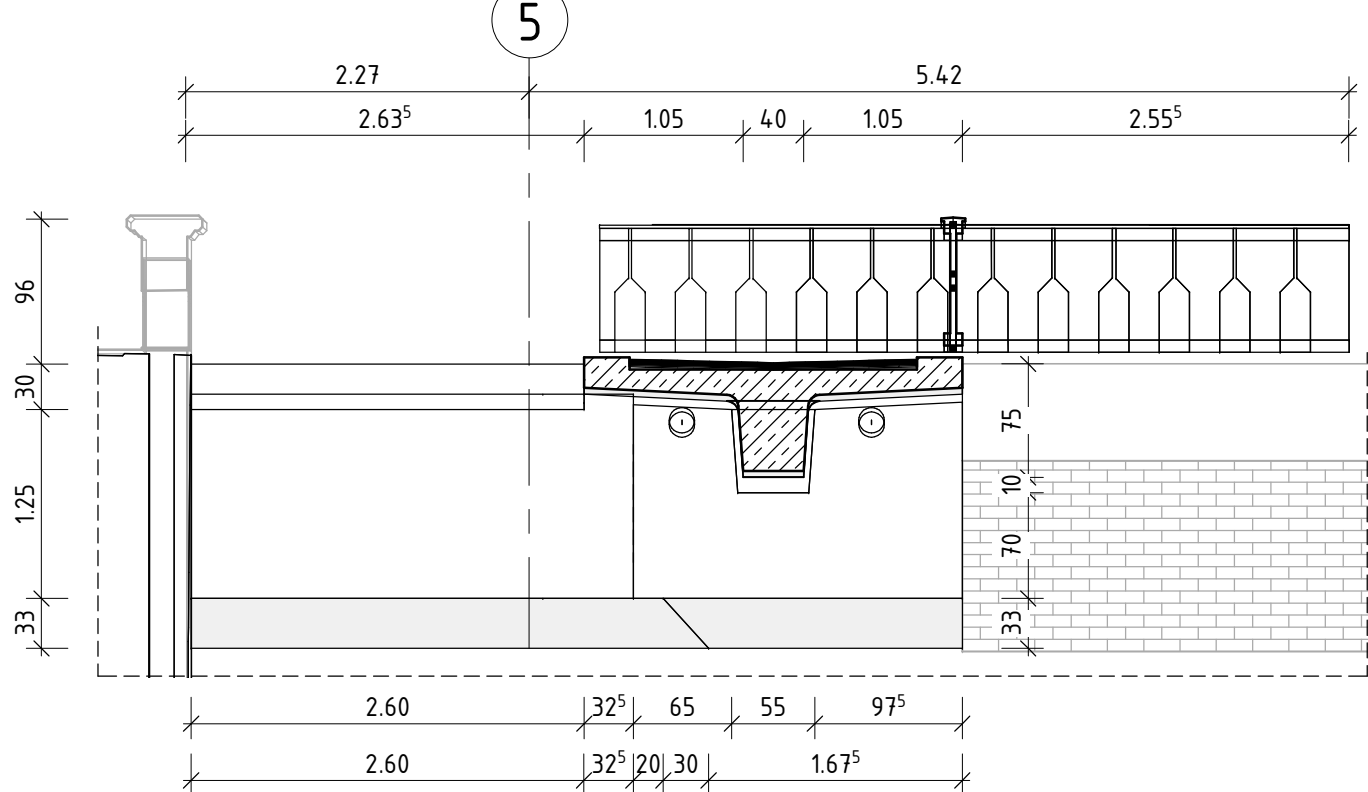


Grundriss Bestand M = 1 : 100

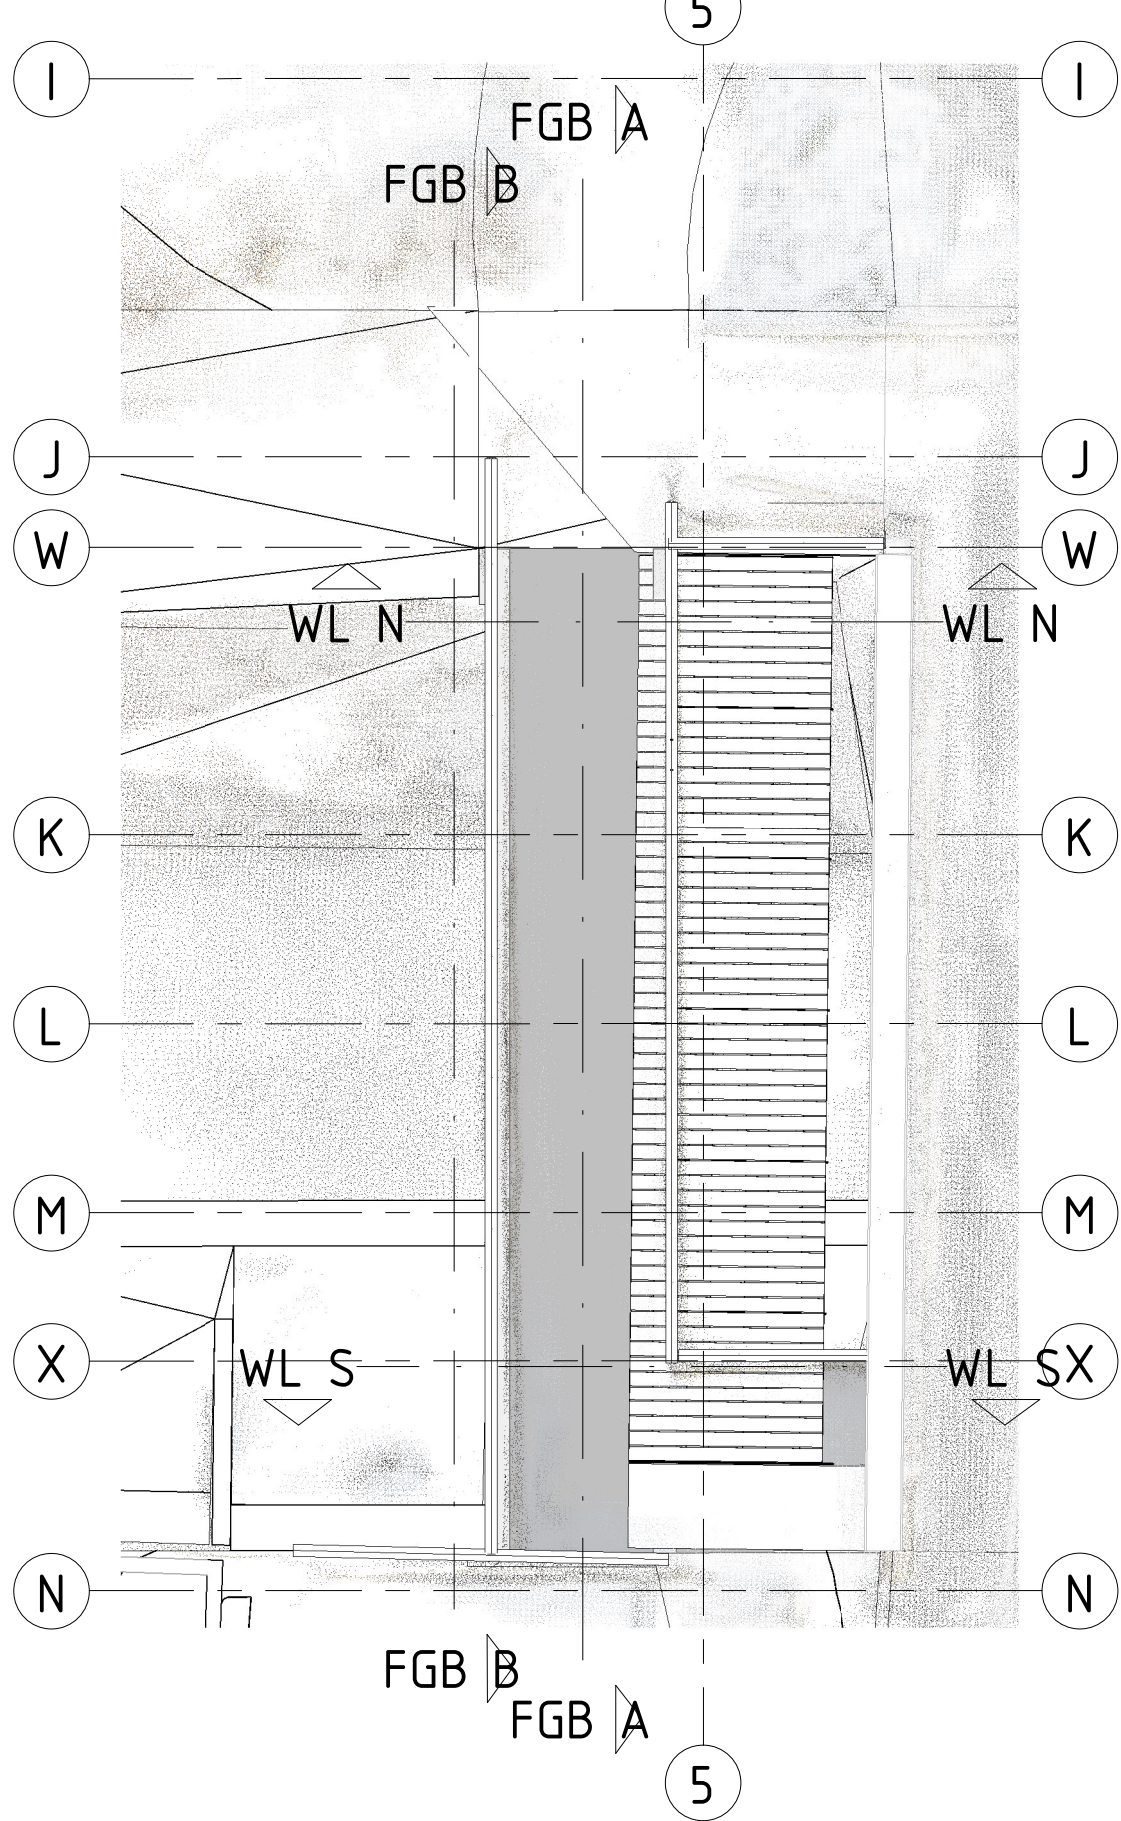


Übersicht Bestand M = 1 : 500

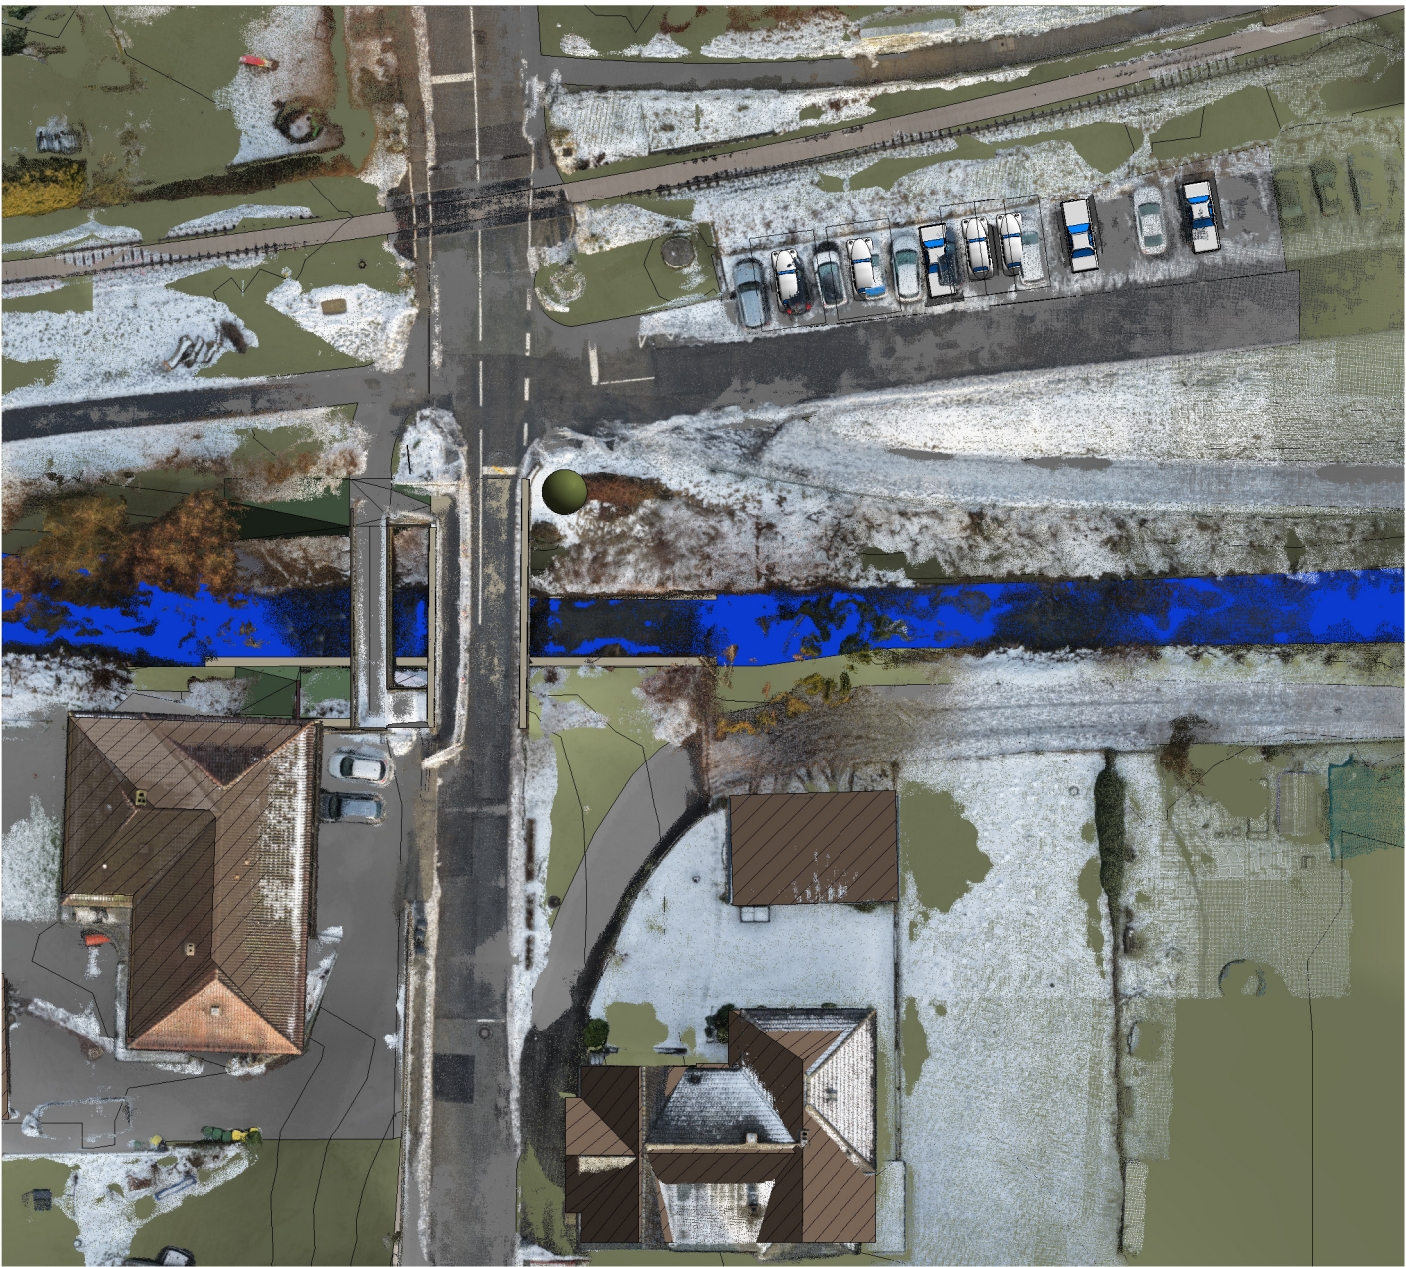


FGB NW-Ansicht

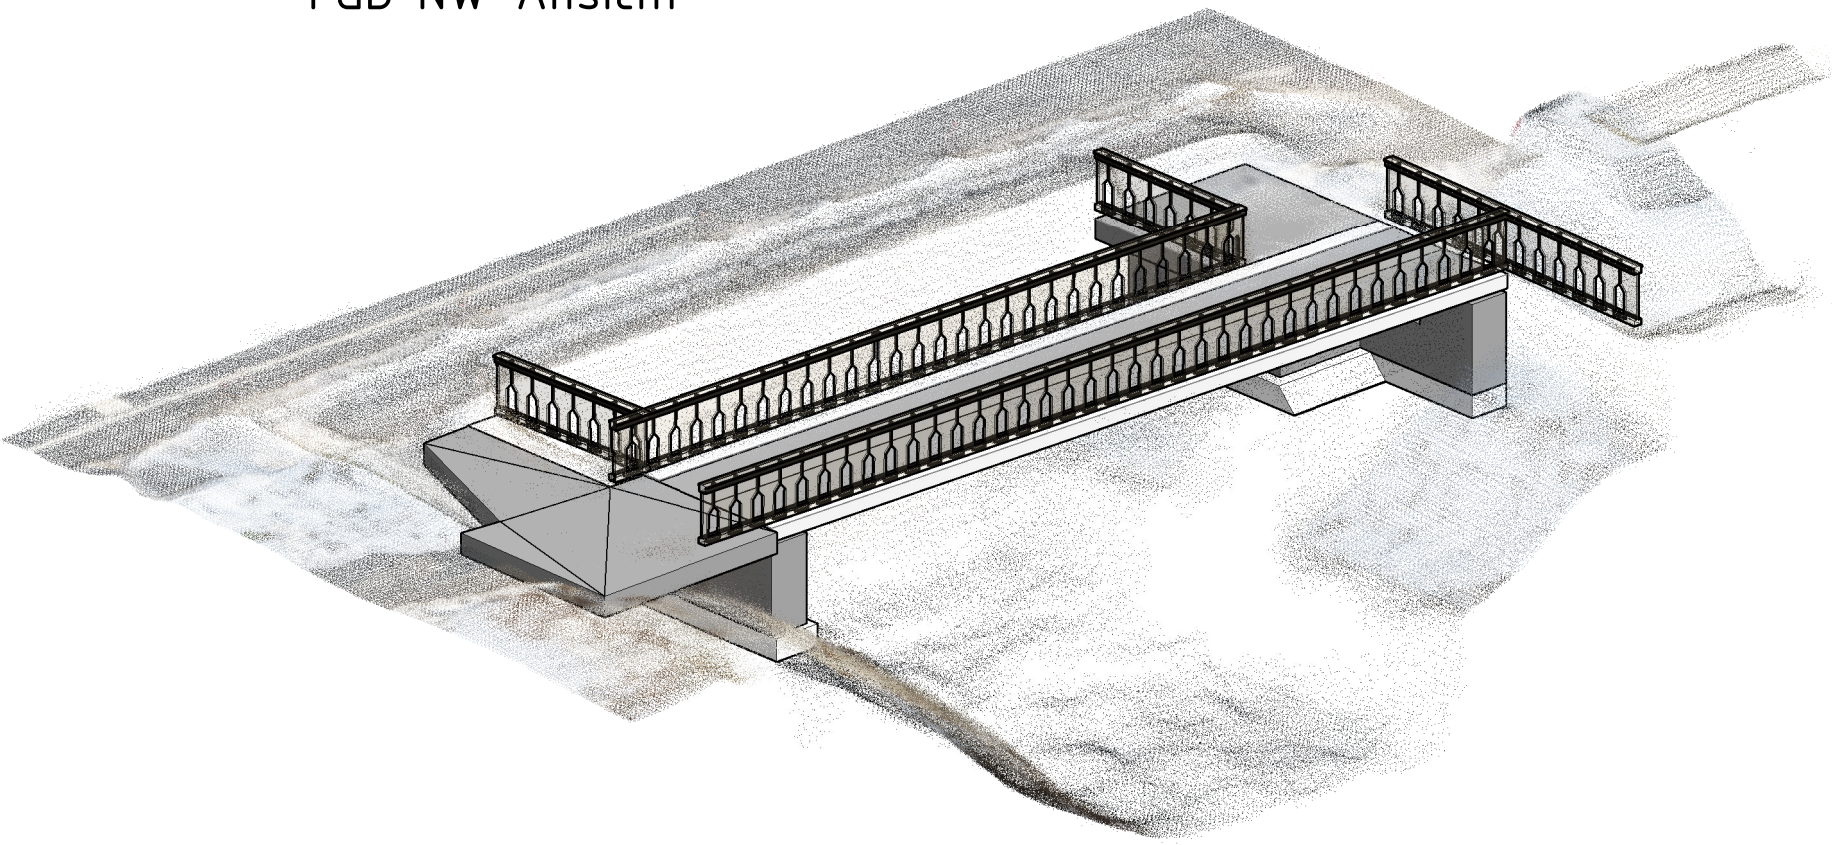


Grundriss WL Nord (GR) M = 1 : 50

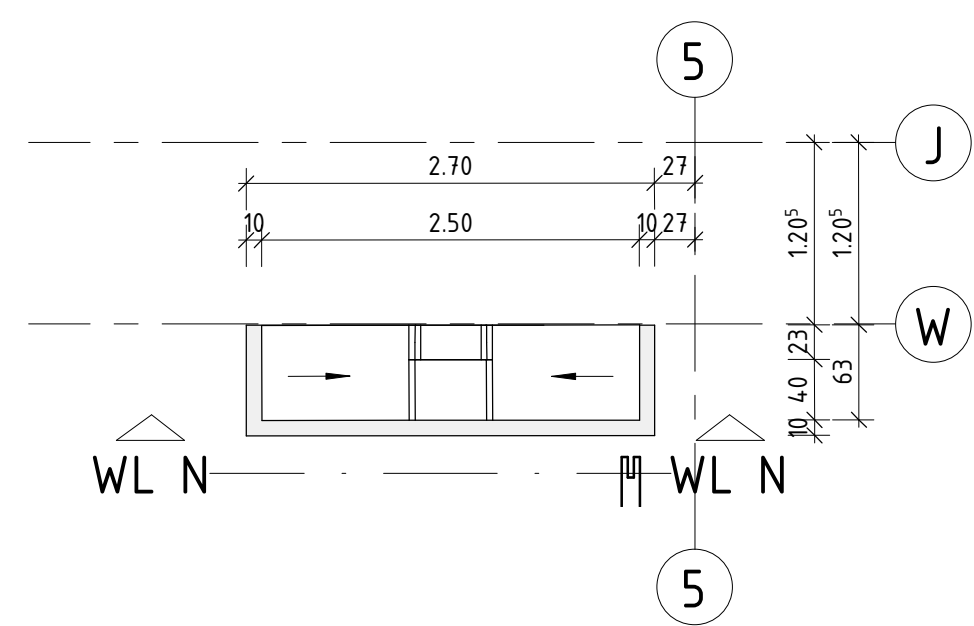

Grundriss WL Süd (GR) M = 1 : 50

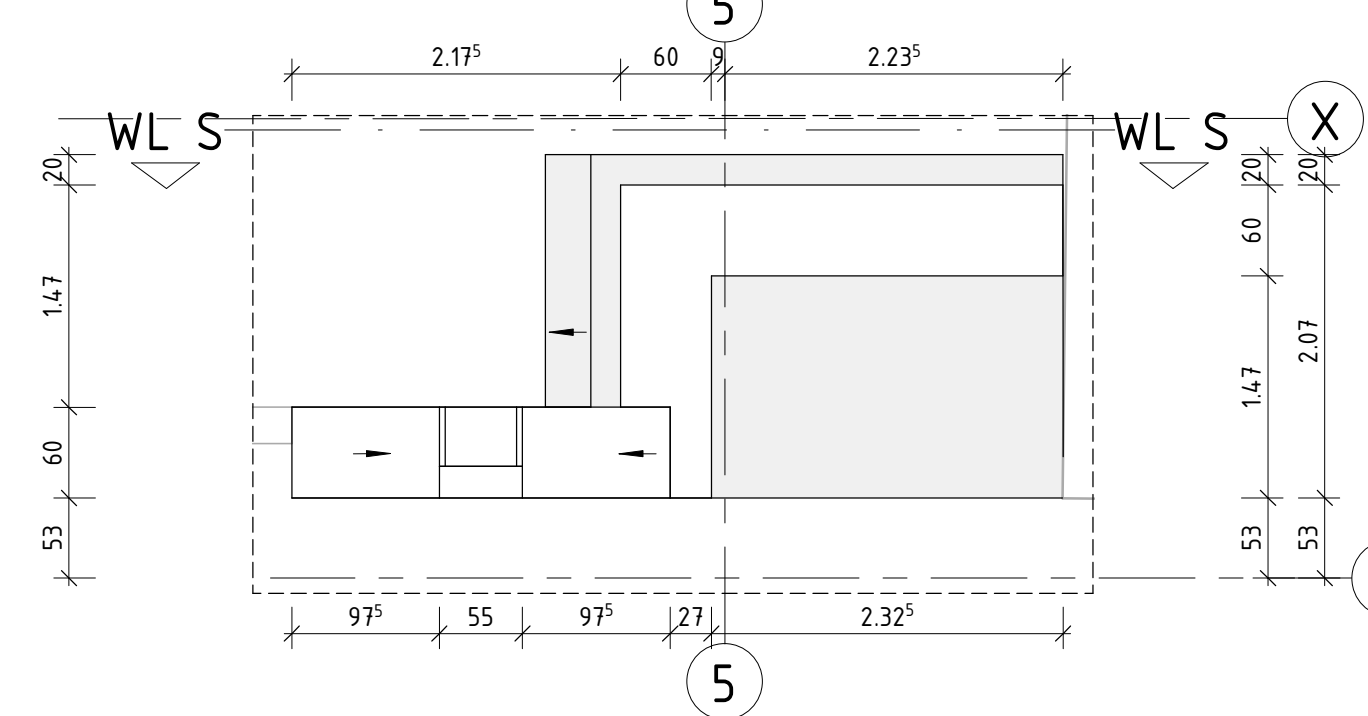

Asphaltaufbau
M = 1 : 20

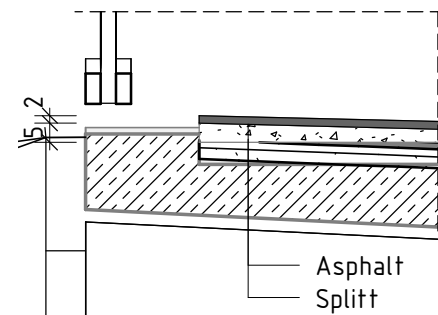

F01	30.09.2026	KW	BW	Freigabe AG
2	16.09.2026	KW	BW	Anpassung Bestand
1	28.01.2026	KW	BW	-
Index Rev.	Datum Date	gezeich drawn	geprüft checked	Anderungshinweis Details of Revision
24-011-RÖD_001				
Aufgestellt:			Geprüft:	
Büro für Strukturmechanik GmbH				
Freigegeben:			Genehmigt:	
Auftraggeber			Auftraggeber	
Auftraggeber Client				
Stadt Rödentel – Bauamt Bürgerplatz 1 96472 Rödentel				
Planung Engineering				
BÜRO FÜR STRUKTURMECHANIK Tragwerksplanung Numerische Analysen Baudynamik Bauwerksmonitoring Mohrenstraße 4 96450 Coburg Tel +49 9561 35133 -20 mail@buero fuerstrukturmechanik.de				
Projekt Project				
BW 20130 Rödenbrücke am Damm 96472 Rödentel				
Benennung/Title			Name: (Unterschrift/signature)	
Übersichtsplan Fußgängerbrücke (Bestand)			Maßstab 1:500/1:100/1:500	
			gezeichnet drawn KW	
			Datum Date 30.09.2026	
			geprüft checked BW	
			Format 84/59	
			Company Code/ Issuer Document Identification Code 24-011-RÖD_001	
			Index Rev. F01	