


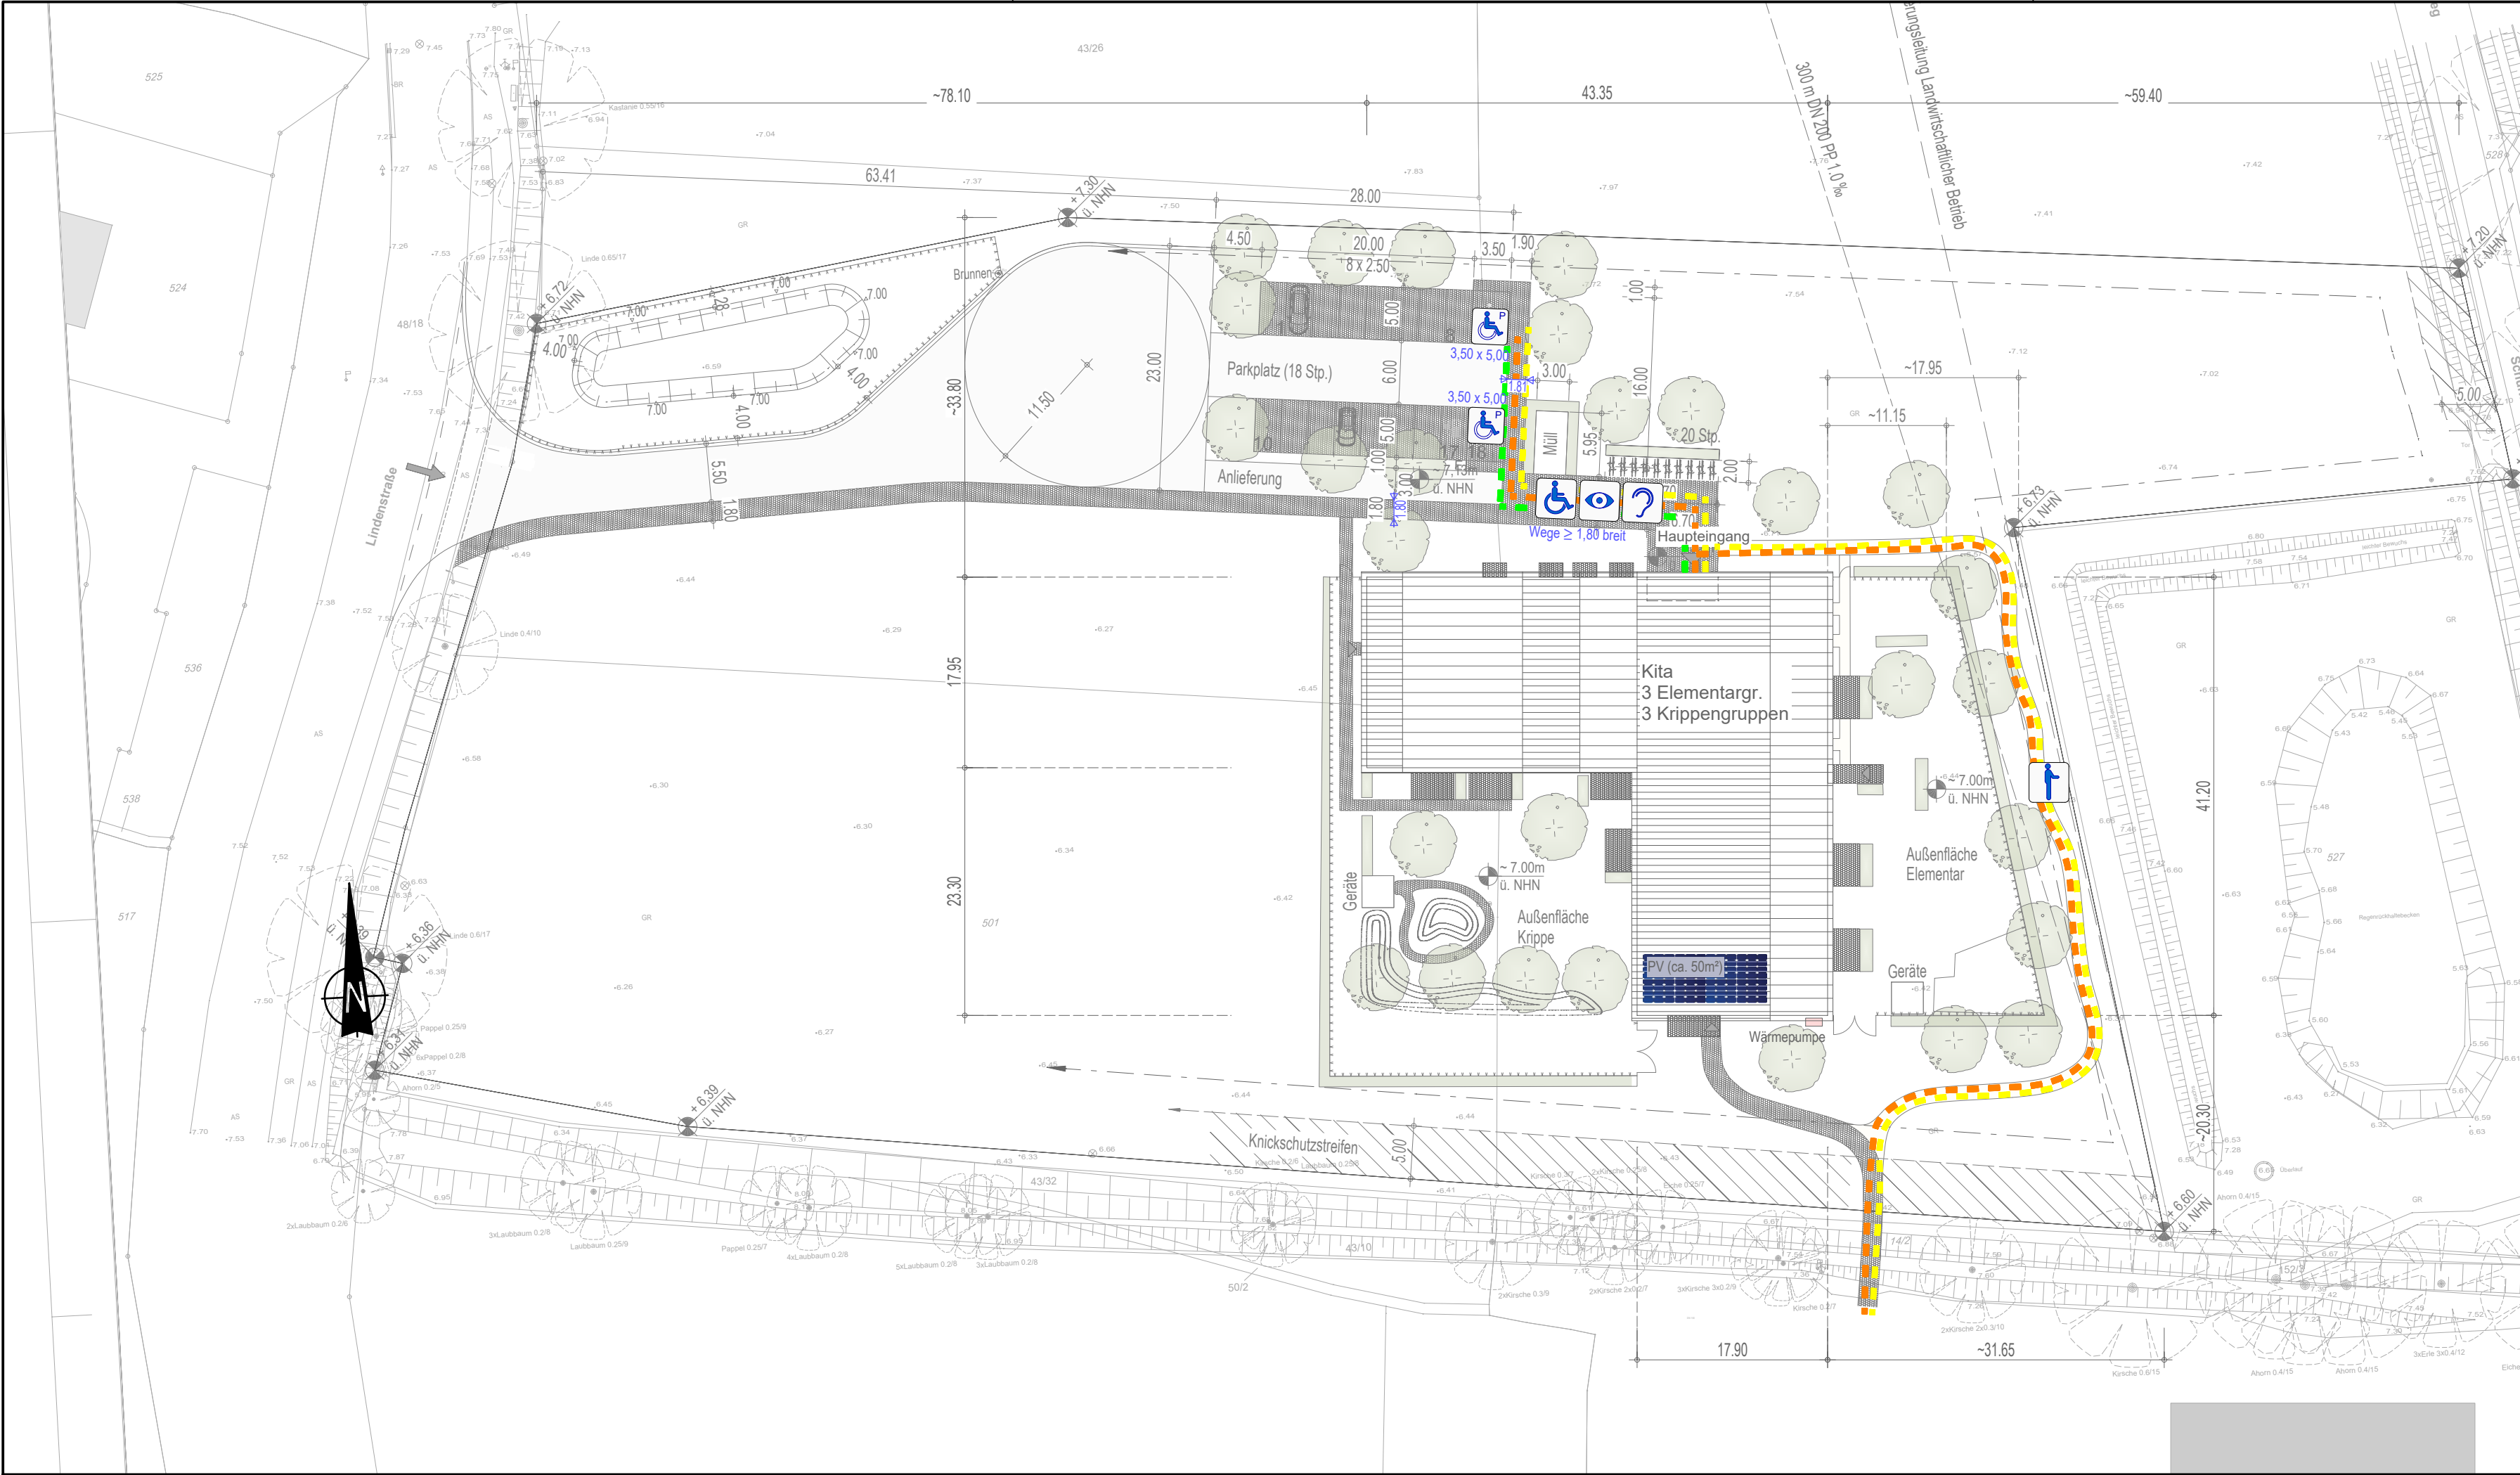

LEGENDE

- Wegeföhrung
- Publikumsverkehr (Besucher / Eltern)
 - Arbeitnehmende (Kita-Personal)
 - Benutzerverkehr (Kita-Kinder)

- mit Sehbehinderung, Blindheit
- mit H6rbehinderung
- mit motorischen Einschränkungen
- ohne Einschränkungen

PKW-Stellplatz für Personen mit Behinderungen (DIN 18040)

BARRIEREFREI-KONZEPT
KITA BRANDE-HÖRNERKIRCHEN

Hierbei handelt es sich um den Neubau einer Kindertagesstätte mit drei Krippen- und drei Elementargruppen.

Kindertagesstätten gelten gemäß § 50 LBO SH als öffentlich zugängliche Gebäude. Sie müssen daher in den allgemein für Besucher und Benutzer zugänglichen Bereichen barrierefrei sein.

Die in der Norm genannten Schutzziele werden mit der Zielgruppe "Kind" sowie der konkreten Altersstufe abgewogen und ggf. bei der Planung und Umsetzung angepasst.

Die Räumlichkeiten für die Mitarbeitenden (Kita-Erziehende) unterliegen dem Arbeitsrecht gemäß ASR V3a.2. Zum Zeitpunkt der Planung besteht kein individueller Bedarf für einzelne Mitarbeitende mit anerkannter Behinderung. Die Arbeitsbereiche wurden weitgehend barrierefrei geplant.

Ört, Datum Bauherr

Butzlaff Tewes
ARCHITEKTEN + INGENIEURE

Barmstedter Str. 12
25364 Brande-Hörnerkirchen
www.butzlafftewes.de

Tel. 04127-9565
Fax 04127-9568
post@butzlafftewes.de

Barrierefreiheitskonzept
Lageplan

Bauvorhaben
Neubau KiTa
Brande-Hörnerkirchen
Lindenstraße
25364 Brande-Hörnerkirchen

Bauherr
Amt Hörnerkirchen über Stadt Barmstedt
Am Markt 1
25355 Barmstedt

Maßstab
1:500
[cm,m]
Barrierefreiheit
Bauantrag

Datum
24.10.2025
Gezeichnet
mp/lv
Nr.
2533
Blatt
0

2533 BfK_BA 0.1_LGP - PL709 PL 709