


Grundriss Erdgeschoss

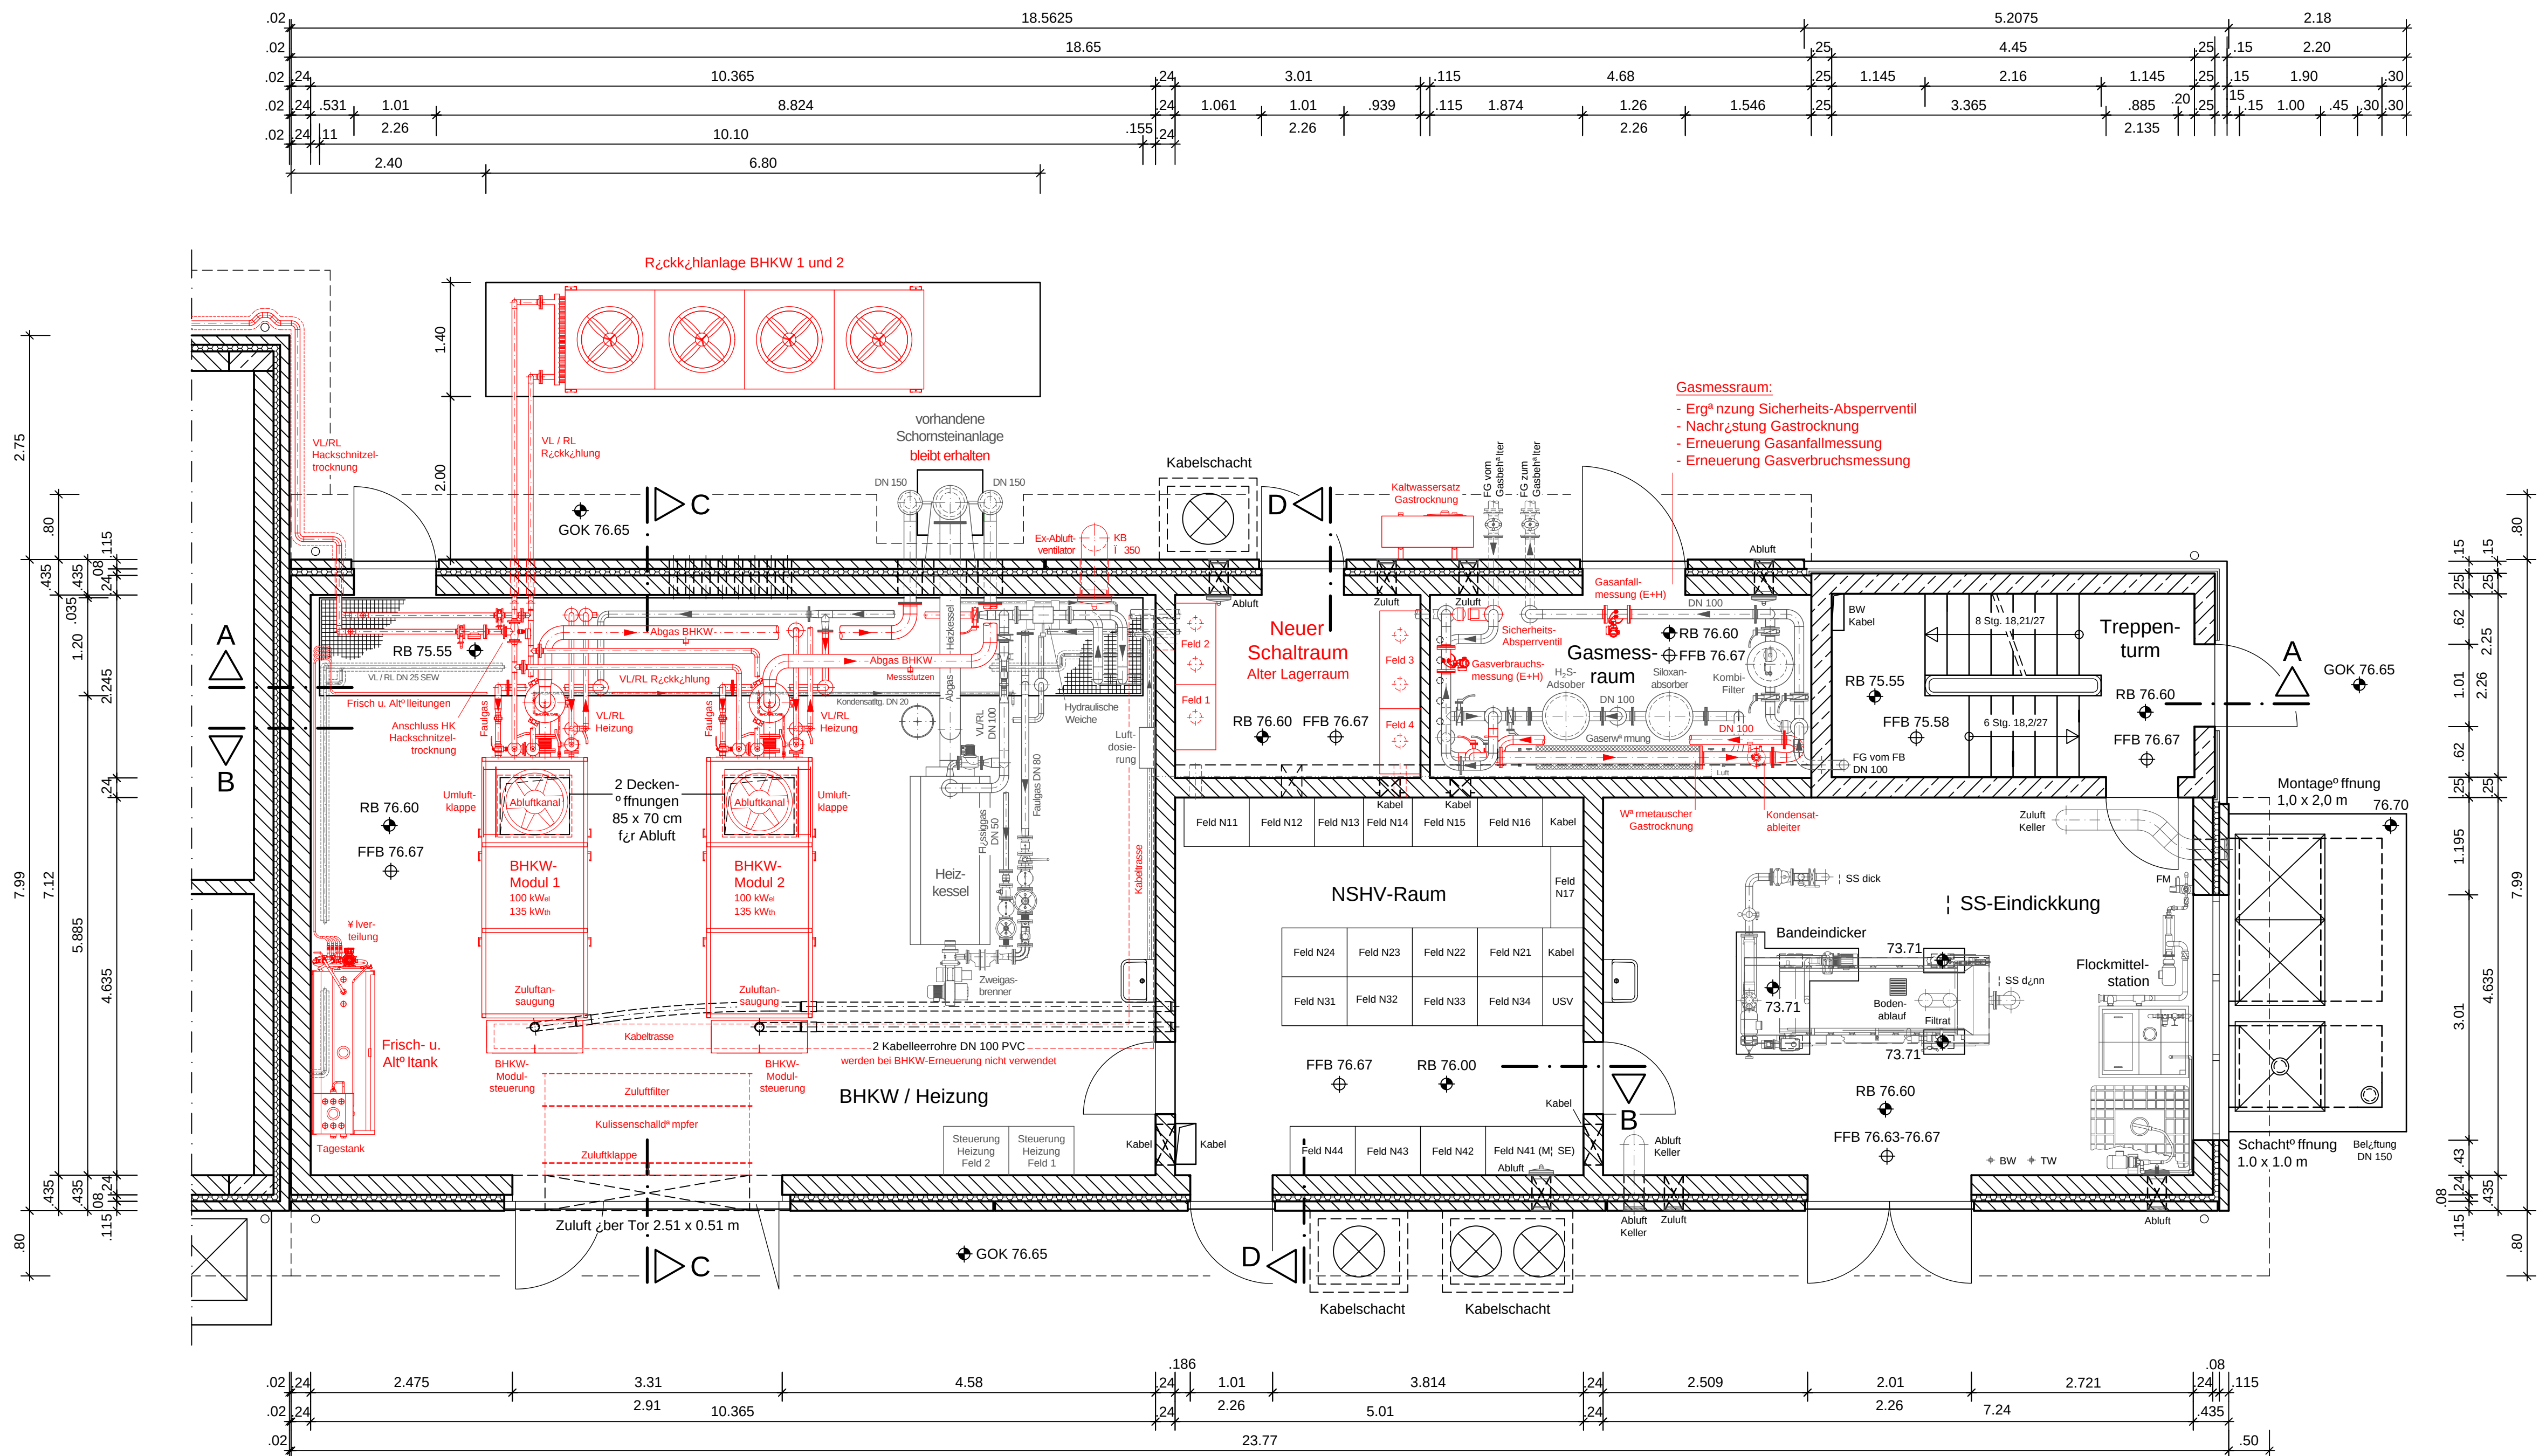

<div><div></div><div>a</div></div>					
nderung:		Bezeichnung:		erstellt: Datum:	
Stadt Rietberg - Abwasserbetrieb LV-Zeichnung ZKA Rietberg - Erneuerung der Kl ^ä rgasnutzung / Blockheizkraftwerk					
Faulschlammgeb ^a ude Grundriss					
Maßstab: 1:50		bearbeitet:		08.10.2026	Projekt-Nr.:
		geprüft:		08.10.2026	
		zugeh ^ö rige Pl ^ä ne:			
Bauherr: Rietberg, den 08.10.2026		Aufgestellt:			Zeichnungs-Nr.:
					LV 21.1
<div><div><div>Stadt Rietberg Abwasserbetrieb R^ugenstra^ße 1</div><div></div><div>STADT RIETBERG</div></div></div>					Blatt-Nr.:
					2
AutoCad-Dateiname:		Blattgr ^ö ße: 970 x 500 mm			