

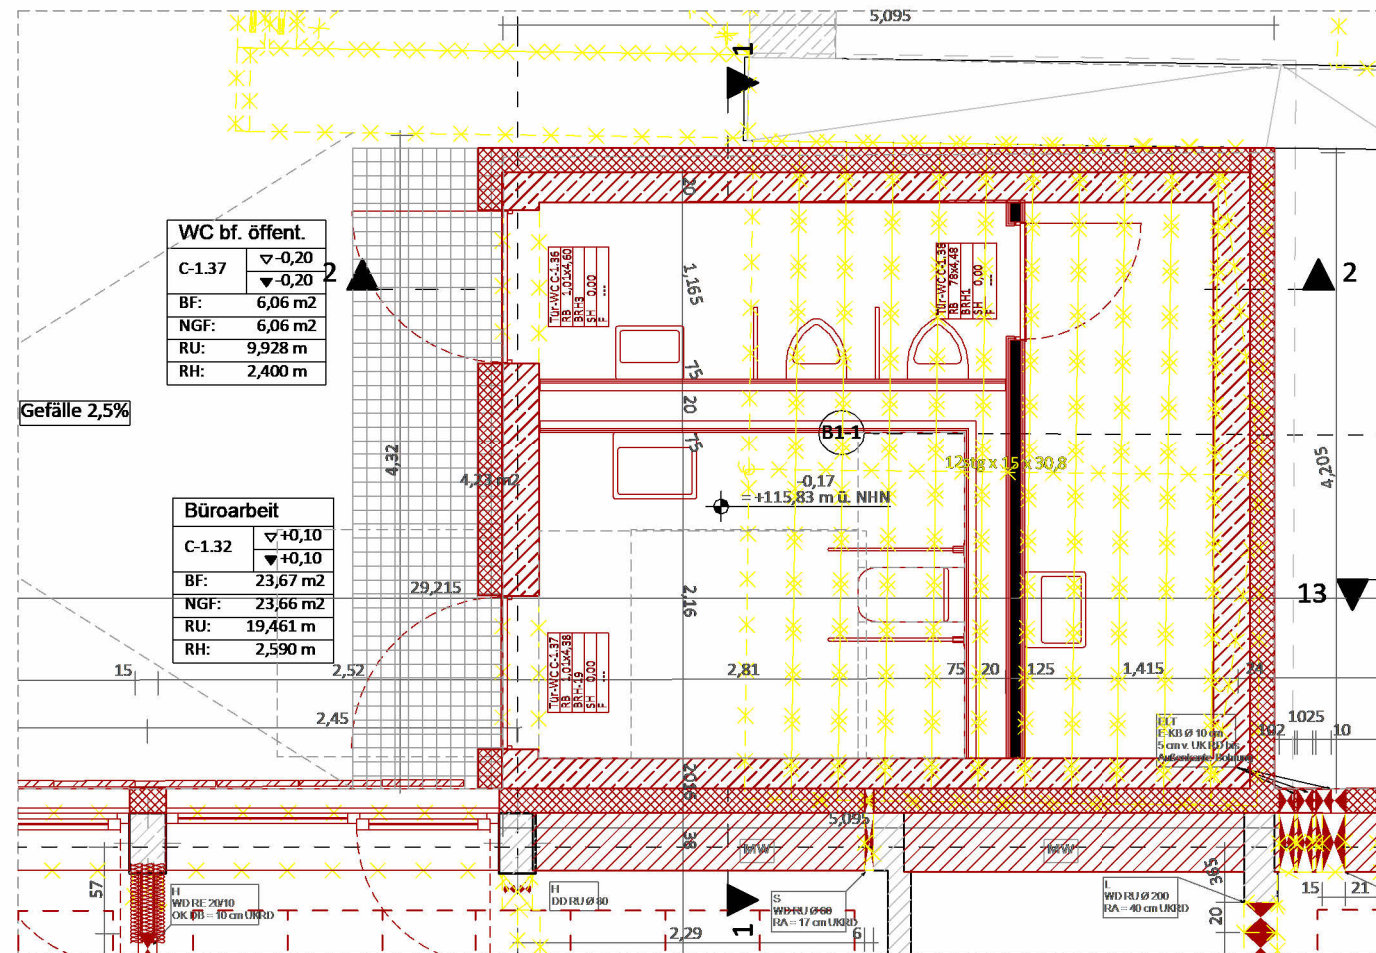


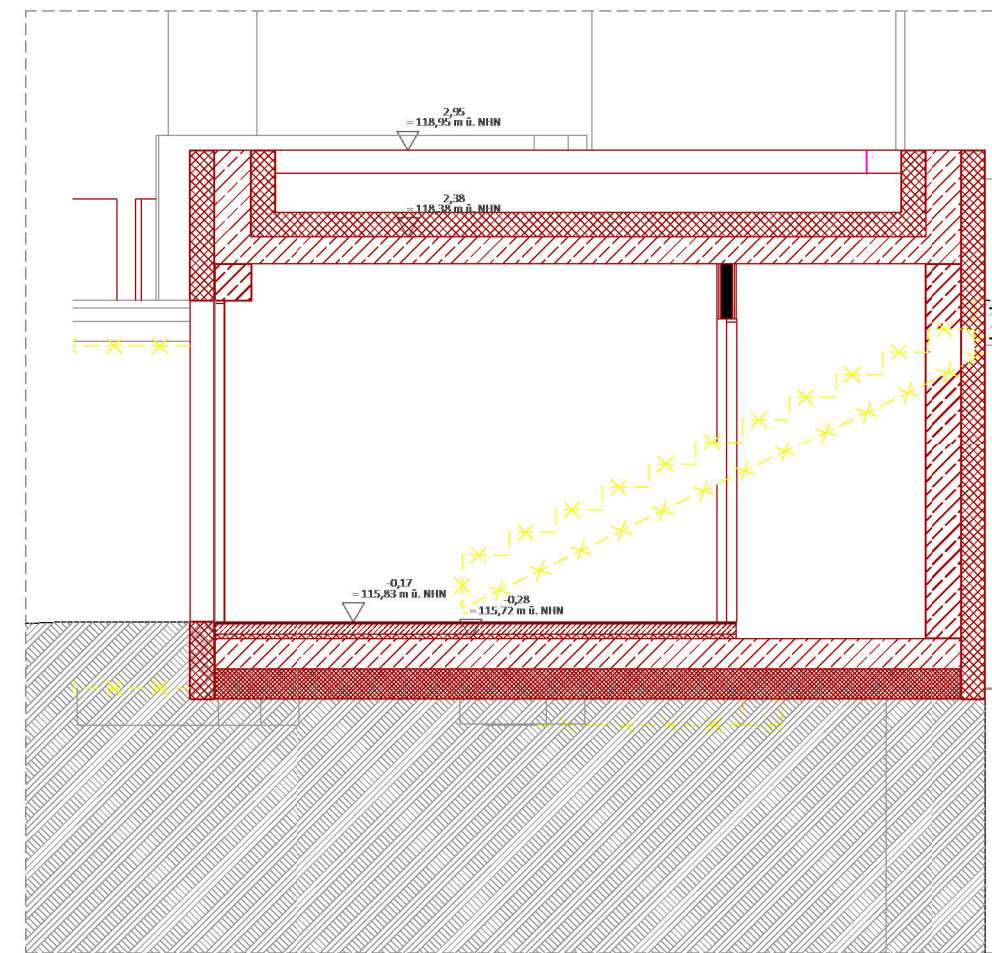

Grundriss Aussen-WC
1:50

Schnitt 2-2
1:50

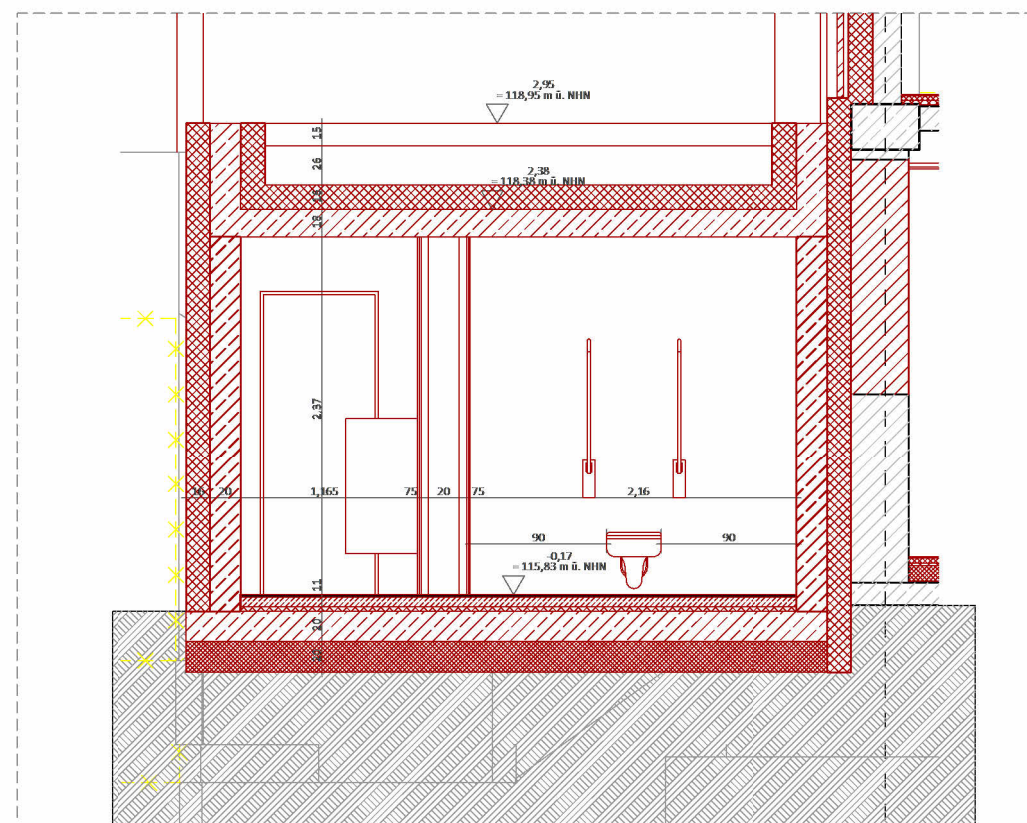

Schnitt 1-1
1:50

Index	Änderung	Datum	Name

Bauvorhaben:
GMP PNSS am Abdinghof
Sanierung
Bauort:
Am Abdinghof 11, 33098 Paderborn
Bauherr:
Gebäude Management Paderborn
Am Abdinghof 11, 33098 Paderborn

Planinhalt:
Architektur öffentliches WC im Außenbereich

☐ Vorplanung	☐ Entwurf	☐ Genehmigung	☒ Ausführung	☐ Revision
☐ Heizung	☐ Lüftung	☐ Sanitär	☐ Kälte	☐ Elektro
☒ Grundriss	☐ Schema	☐ Ansicht	☐ Schnitt	☐ Lageplan

Projekt-Nr.: 221983	Zeichnungs-Nr.: A_A_C_GR_01	Architektur: -	Maßstab: 1:50	Erstelldatum: 24.07.2026
Layout-Name: A_A_C_GR_01 Architektur öffentliches WC im Außenbereich	Gezeichnet: -	Blattgröße: DIN A3		