


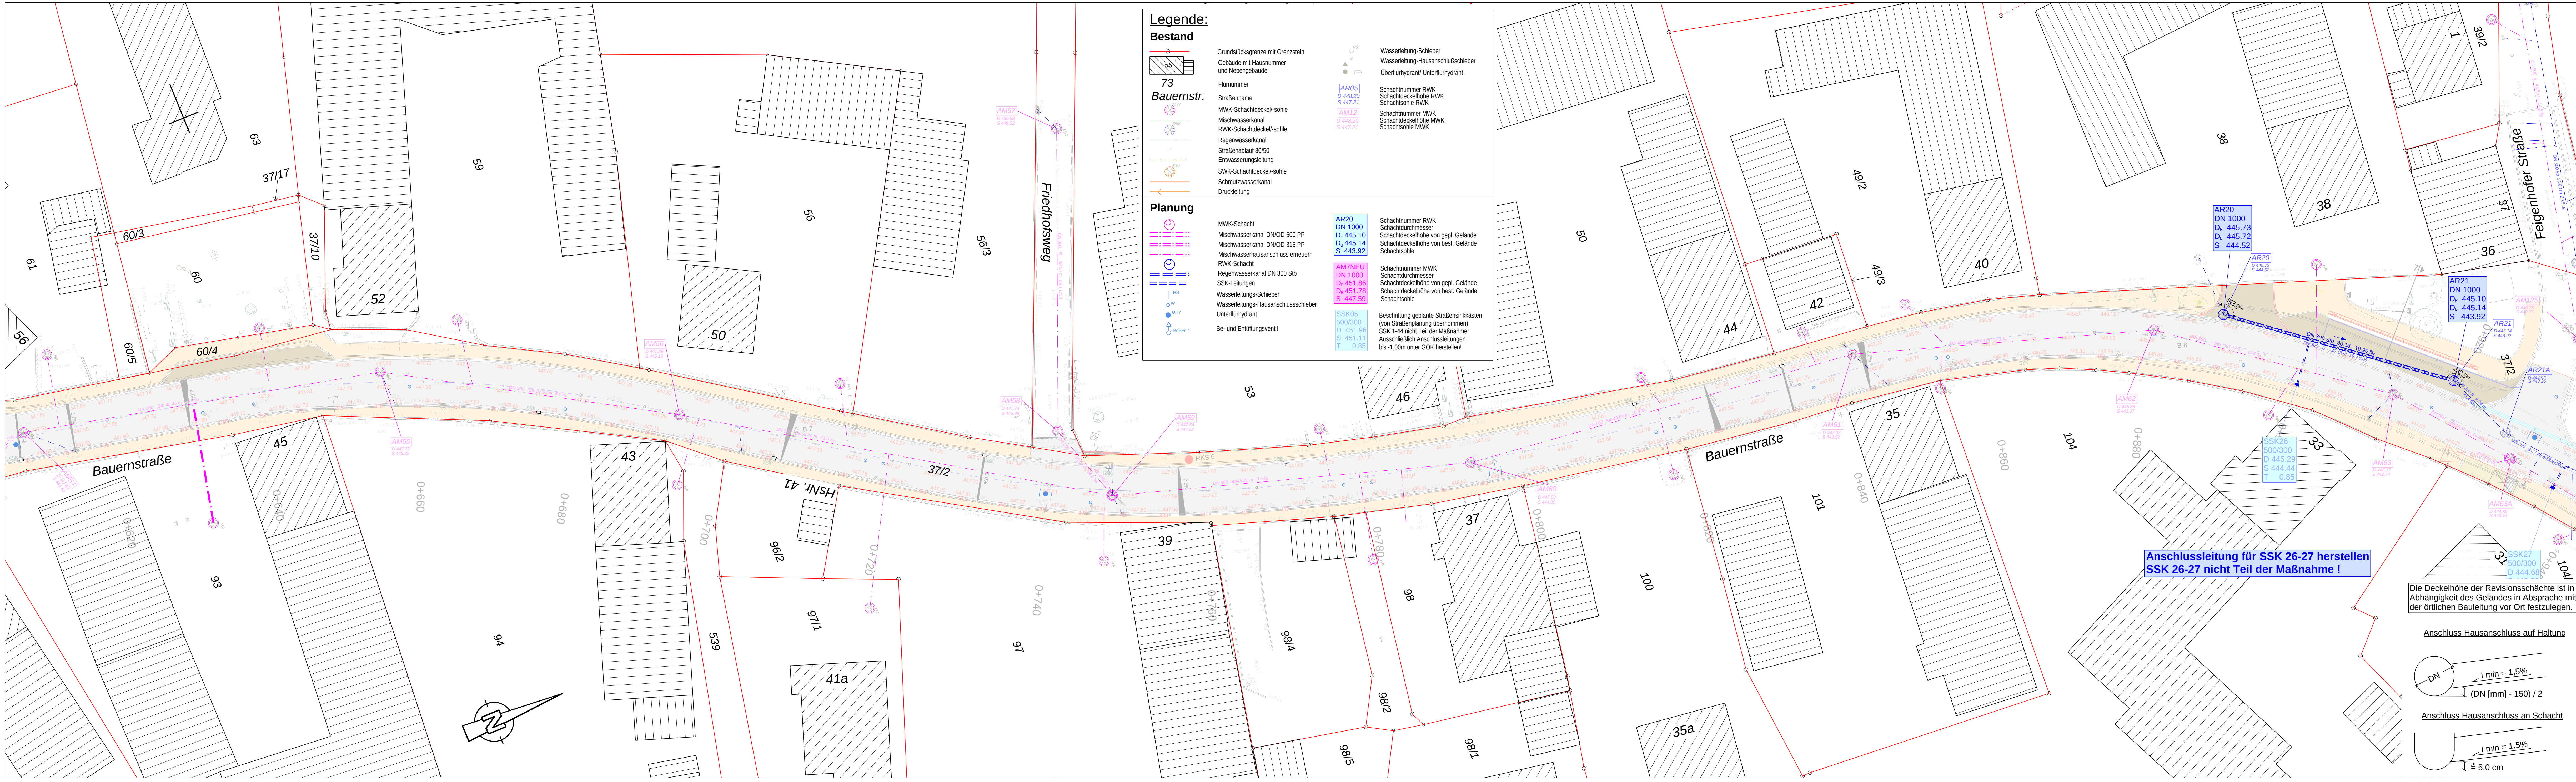

Legende:

Bestand

- Grundstücksgrenze mit Grenzstein
- Gebäude mit Hausnummer und Nebengebäude
- Flurnummer
- Straßenname
- MWK-Schachtdeckel/-sohle
- Mischwasserkanal
- RWK-Schachtdeckel/-sohle
- Regenwasserkanal
- Straßenablauf 30/50
- Entwässerungsleitung
- SWK-Schachtdeckel/-sohle
- Schmutzwasserkanal
- Druckleitung

Planung

- MWK-Schacht
- Mischwasserkanal DN/OD 500 PP
- Mischwasserkanal DN/OD 315 PP
- Mischwasserhausanschluss erneuern
- RWK-Schacht
- Regenwasserkanal DN 300 Stb
- SSK-Leitungen
- Wasserleitungs-Schieber
- Wasserleitungs-Hausanschlusschieber
- Unterflurhydrant
- Be- und Entlüftungsventil

Bestand (AR, AM, SSK):

- AR05: DN 1000, D_h 445.20, S 447.21
- AM57: DN 1000, D_h 445.20, S 447.21
- SSK05: DN 500/300, D_h 451.96, S 451.11, T 0.85

Planung (AR, AM, SSK):

- AR20: DN 1000, D_h 445.10, S 443.92
- AM7NEU: DN 1000, D_h 451.96, S 447.59
- SSK05: DN 500/300, D_h 451.96, S 451.11, T 0.85

Schachtnummern:

- Schachtnummer RWK
- Schachtdurchmesser
- Schachtdeckelhöhe von gepl. Gelände
- Schachtdeckelhöhe von best. Gelände
- Schachtsohle

Beschriftung:

- Beschriftung geplante Straßensinkkästen (von Straßenplanung übernommen)
- SSK 1-44 nicht Teil der Maßnahme!
- Ausschließlich Anschlussleitungen bis -1,00m unter GOK herstellen!

Schachtunterteile (Festlegung der Größe):

Zu- und / oder Ablauf	Schachtunterteil
bis einschl. DN 400 mm	DN 1000 mm
ab DN 500 mm	DN 1200 mm
ab DN 800 mm	DN 1500 mm


Vor Bestellung der Schachtunterteile Rücksprache mit örtl. Bauleitung (auch in Bezug auf zusätzliche seitliche Zuläufe)

Bei einer Höhendifferenz eines Anschlusses > 50 cm in Absprache mit der örtlichen Bauleitung innenliegenden oder außenliegenden Absturz vorsehen.


Anschlussleitung für SSK 26-27 herstellen
SSK 26-27 nicht Teil der Maßnahme !

Die Deckelhöhe der Revisionschächte ist in Abhängigkeit des Geländes in Absprache mit der örtlichen Bauleitung vor Ort festzulegen.

Anschluss Hausanschluss auf Haltung

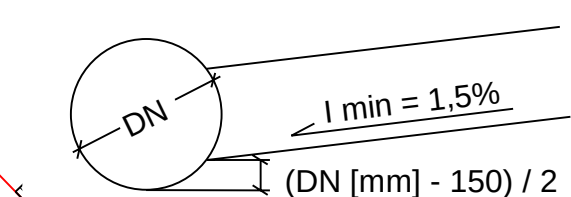

Anschluss Hausanschluss an Schacht

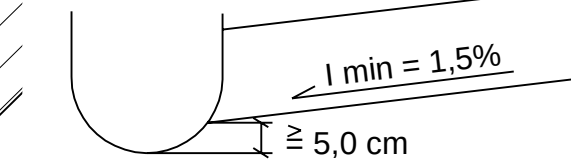

Grundlagen Plan

Planart	Bezugssystem	
ALKIS-Daten	Lagesystem: Gauß-Krüger-System (GK) DE_DHDN_30K4_BY120	
Vermessung	Lagesystem: Gauß-Krüger-System (GK) DE_DHDN_30K4_BY120	Höhensystem: Höhe über normalorthometrische Höhe DE_DHDN12_NDH

Gemeinde Langweid

Bauherr:	Erneuerung Mischwasserkanal & Wasserleitung, Neubau Regenwasserkanal	
Plan:	Lageplan Abwasserbeseitigung Blatt 3	
Plandatum:	Unterlage Nr.: -	Maßstab: 1 : 250
13.10.2026	Plan Nr.: 4.3	Anlage zur Ausschreibung

h x b = 400 mm x 1505 mm