


T:\67-22_SC6722_SC_1557_RS_SIDONIENSTRASSE\05_PLANUNG\26-09_SPIELGERÄTE\6722_SC_1557_2609_001-01.DWG

Kartengrundlagen: **Stadt Braunschweig** Abteilung Geoinformation
Stadtgrundkarte ¹⁾ der Stadt Braunschweig, erstellt auf Grundlage der Liegenschaftskarte ²⁾
¹⁾ © 2026 **Stadt Braunschweig** Abteilung Geoinformation ²⁾ © 2026 

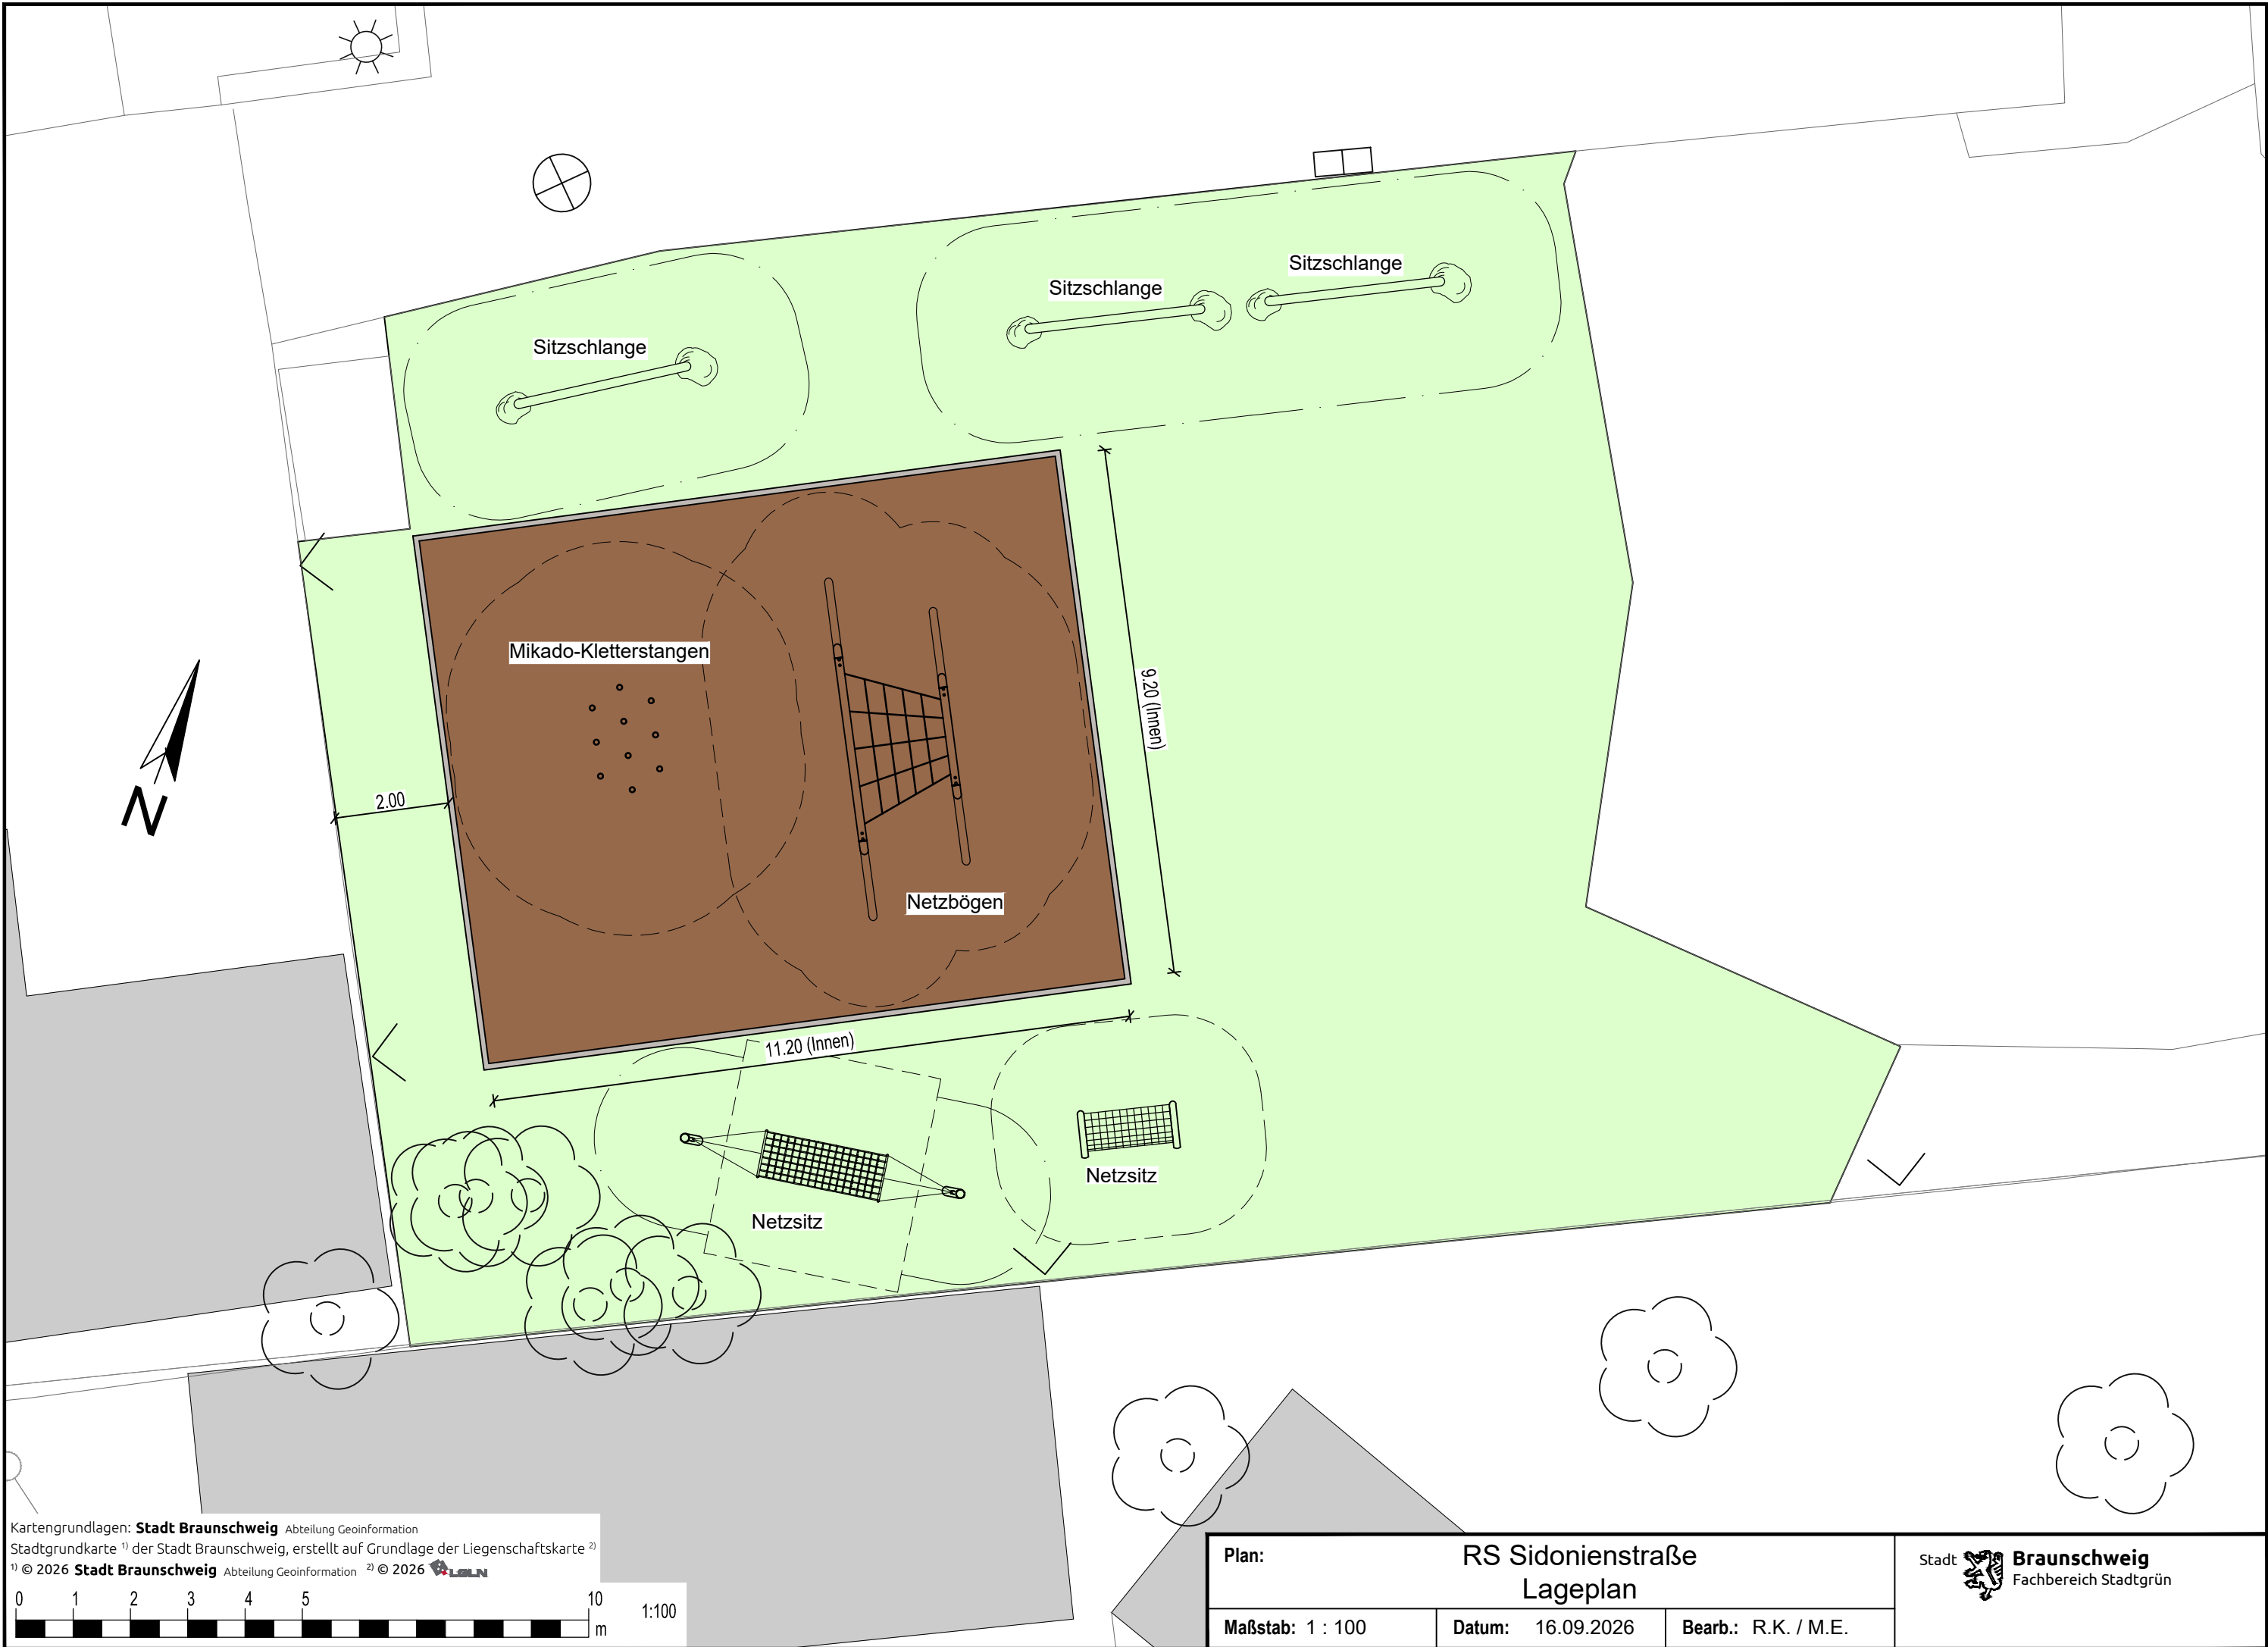

6722_SC_1557_2609_001-01.DWG



Plan: RS Sidonienstraße Lageplan		 Braunschweig Fachbereich Stadtgrün
Maßstab: 1 : 100	Datum: 16.09.2026	
Bearb.: R.K. / M.E.		

420x297mm