


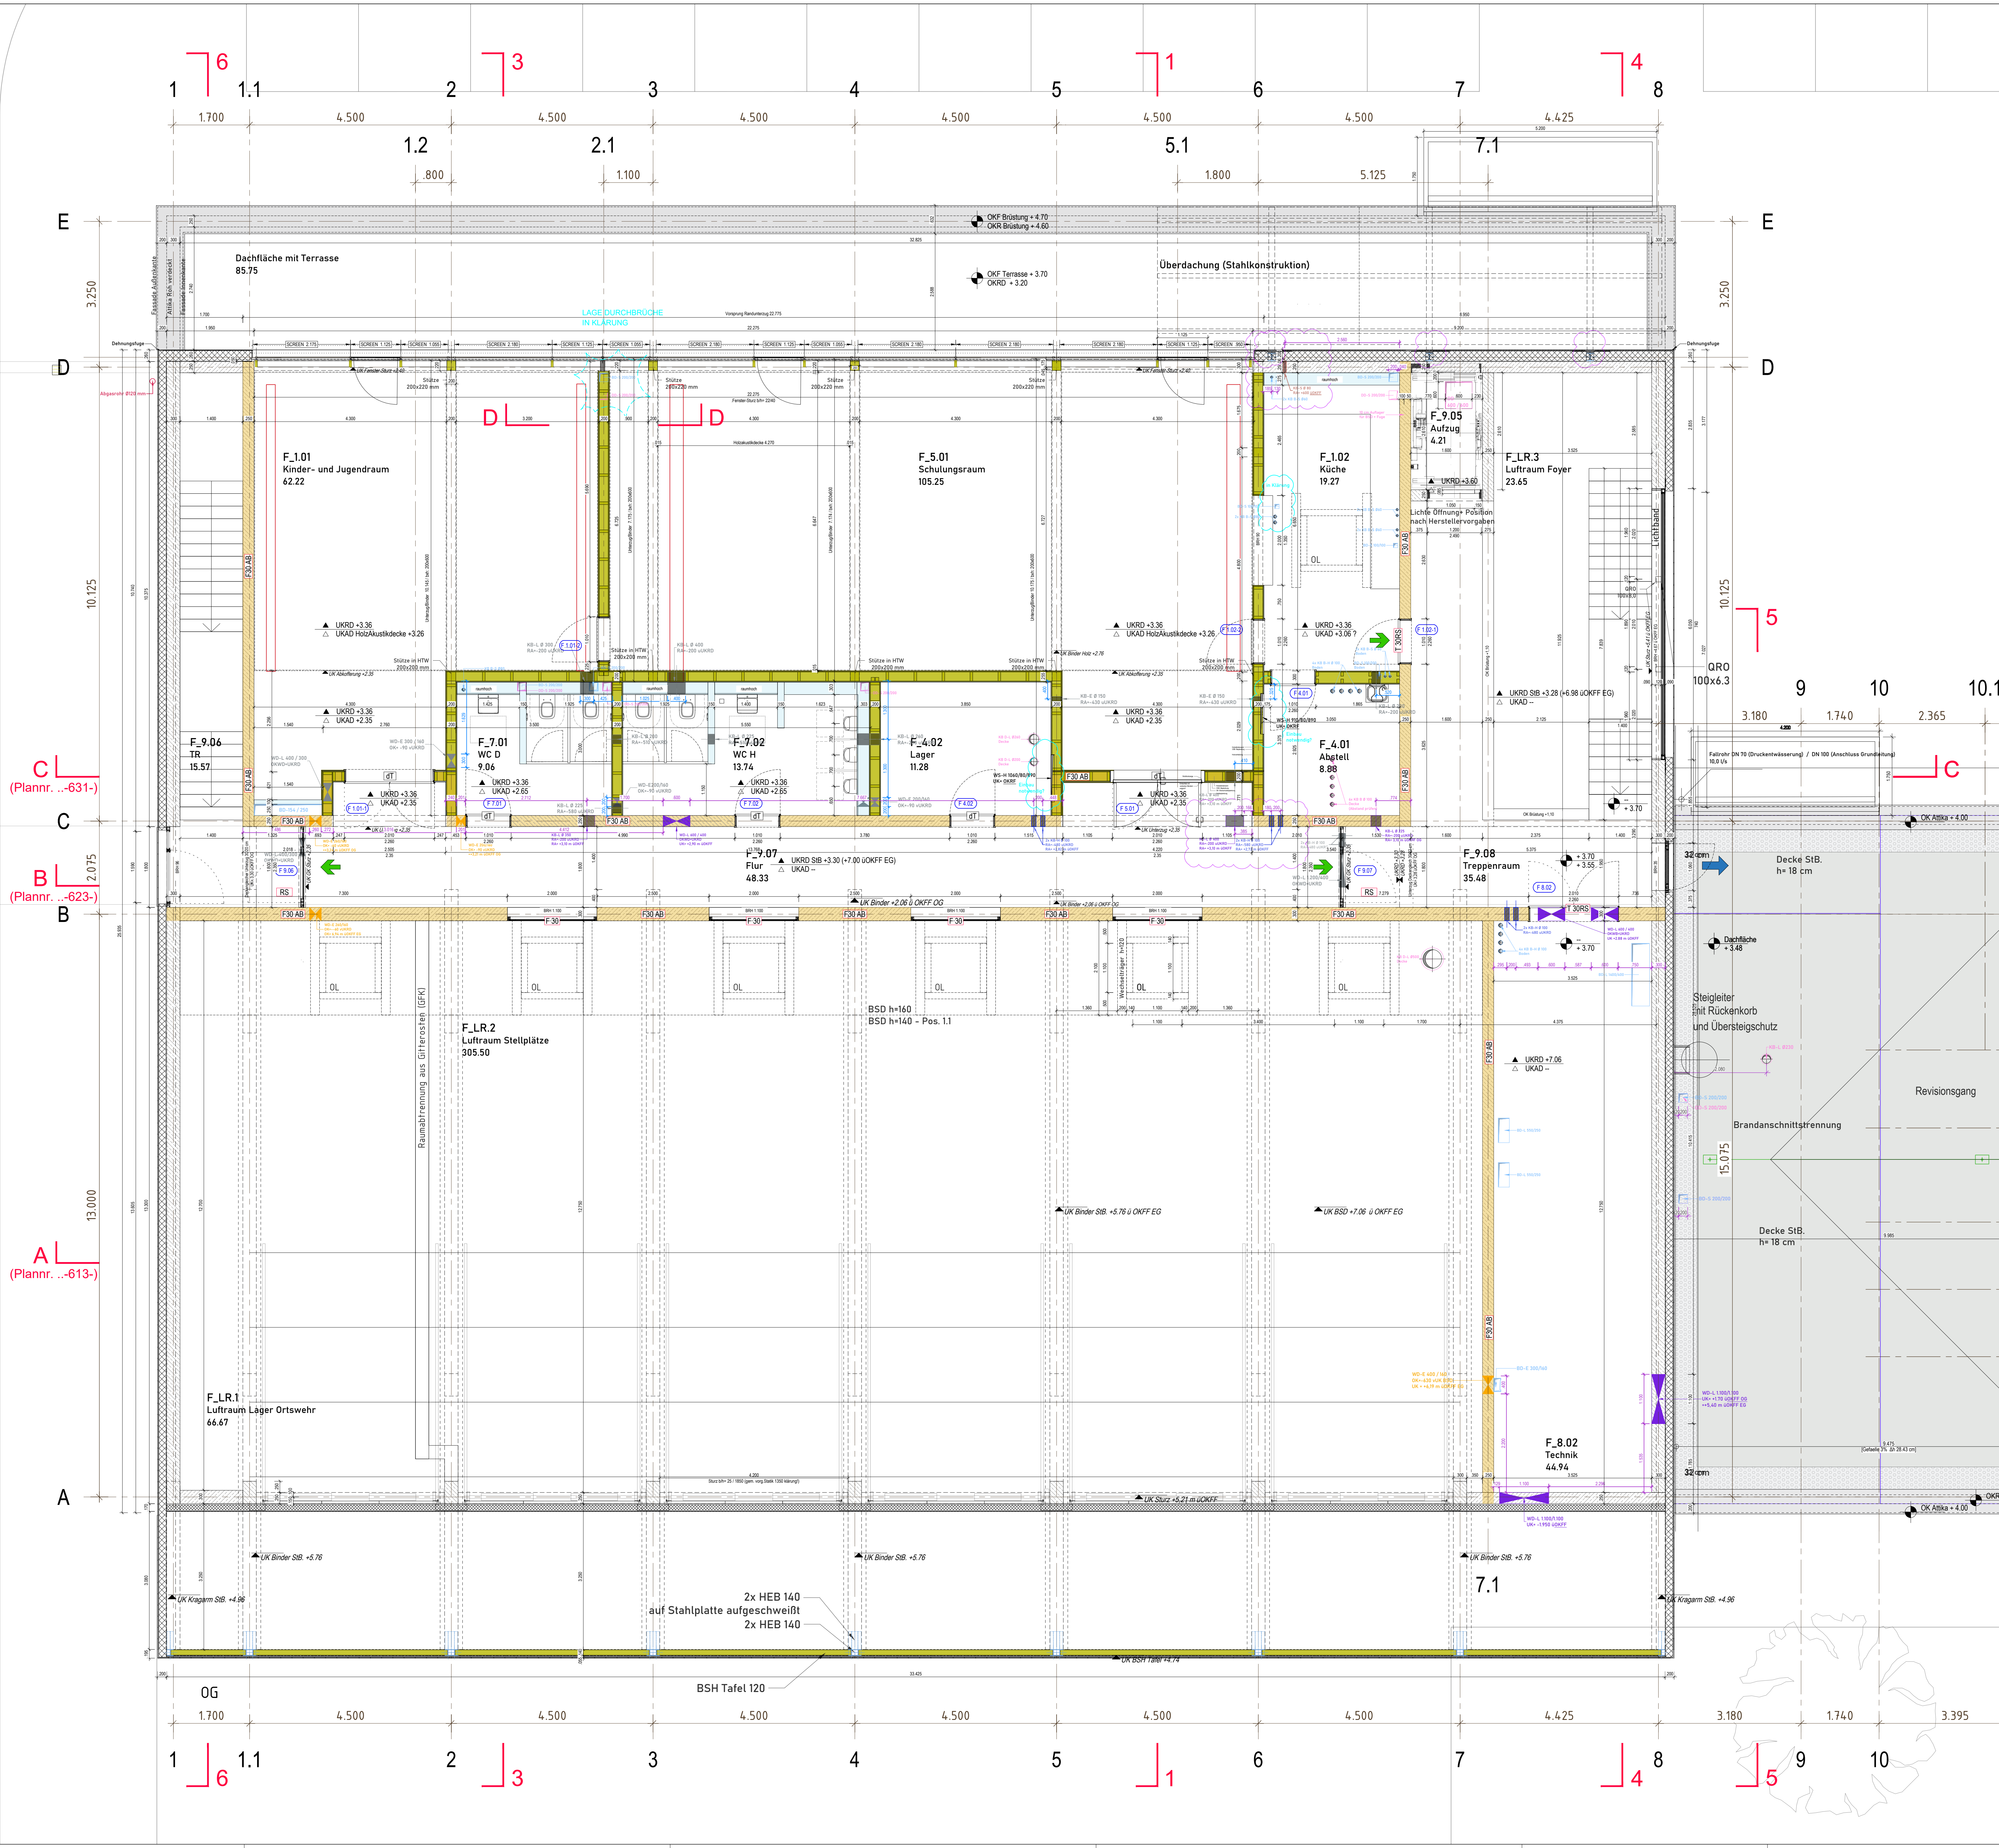

Wandarten	
	Stahlbeton
	Mauerwerk
	Betonfertigteil
	Trockenbau
	Holzbauteile
	Dämmung Dach ESP
	Dämmung Wand Mineralwolle
	Dämmung Boden XPS


Sonstige Angaben	
	Bodendurchbruch (BD) Grundriss
	Deckendurchbruch (DD) Grundriss
	Kernbohrung Boden (KB) Grundriss
	Wanddurchbruch (WD) Schnitt
	Kernbohrung (KB) Schnitt
	Wandschutz (WS)
	Rauch- und Wärmeabzug
	Rettungsweg ->
	Raumfläche
	Raumumrandung
	Oberkante Fertigfußboden (Grundriss)
	Oberkante Fertigfußboden (Schnitt)
	Oberkante Rohfußboden (Höhenangabe)
	Unterseite Rohdecke bzw. Holzbalken
	Unterseite Abhangende Deckenverkleidung
	Brüstungshöhe (Rohhöhe über Fertigfußboden)

Brandschutz / Türen	
	feuerhemmende Wand
	hochfeuerhemmende Wand
	feuerbeständige Wand
	feuerhemmende, rauchdichte und selbstschließende Tür
	feuerhemmende, dicht- und selbstschließende Tür
	rauchdichte und selbstschließende Tür
	dicht- und selbstschließende Tür
	dichtschließende Tür
	feuerhemmende Verglasung

Revisions	
	Änderung
	Klärungsbedarf

zu beachten:
Dieser Plan gilt nur in Verbindung mit den statischen Konstruktionsplänen und sämtlichen Detailplänen des Architekten und der Fachgenossenschaft.
Alle Maße sind vom Auftragnehmer verantwortlich zu prüfen bzw. am Bau zu nehmen. Unstimmigkeiten sind der Bauleitung vor Arbeitsbeginn zu melden.
Alle Angaben zu Schützen und Durchbrüchen sind vor der Ausführung vom Hauptauftragnehmer gemeinsam mit den Plänen zu prüfen.

Planinhalt		Phase	Planner	Art
Obergeschoss Teil 1/2		5	OP	GR
Feuerwehr		OG	201	I
Bauehr		Gemeinde Cremenlingen Zur Salzquelle 7 38162 Cremenlingen		
Architekt		Grundstück Röbenkamp II Flur: B Flurstück: 186/77, 19/42		
Tragwerksplanung		Planung Gebäudetechnik		
Fachingenieur				

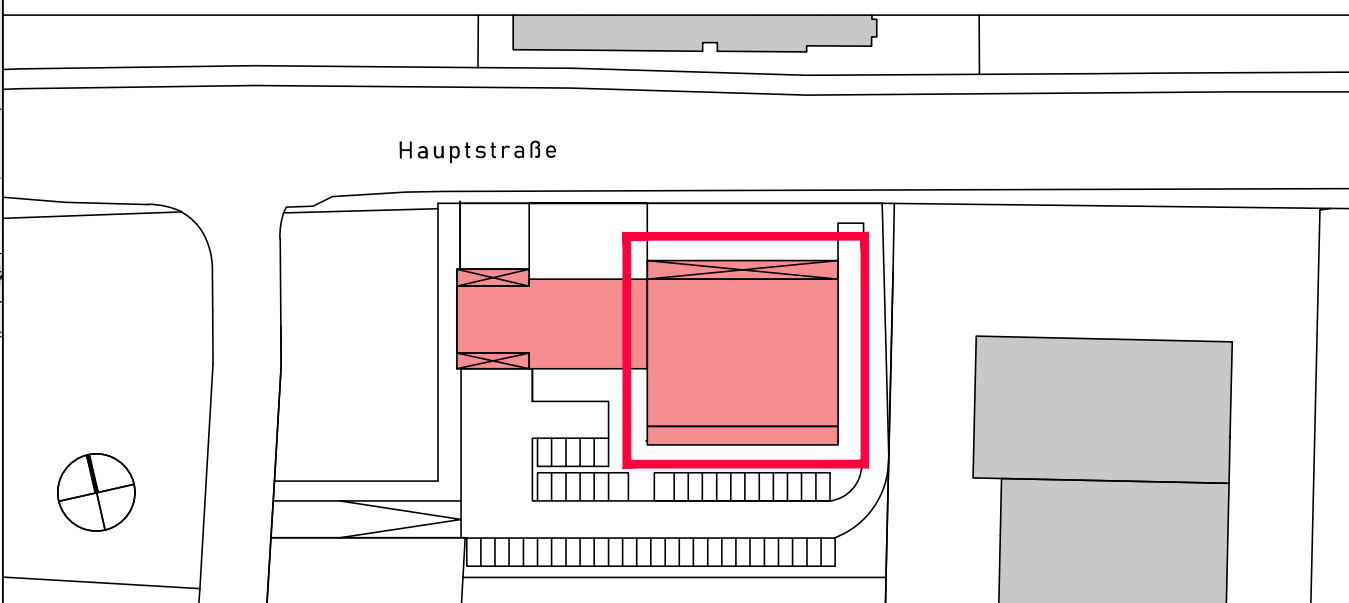

Ausführungsplanung	
+/- 0,00 = OKFF EG Neubau = +107,35m üNN	
H 10.08.2026	
H 13.07.2026	
G 26.06.2026	
F 04.06.2026	
E 05.05.2026	
Index	
gest.: 02.06.2025	
geprüft:	
Maßstab: 1:50	
Projekt	
Feuerwehr und Rettungswache Cremenlingen	
Projekt Nr. 2210	
Planinhalt	
Obergeschoss Teil 1/2	
Feuerwehr	
Phase	
5	
OP	
GR	
Index	
201	
OG	