

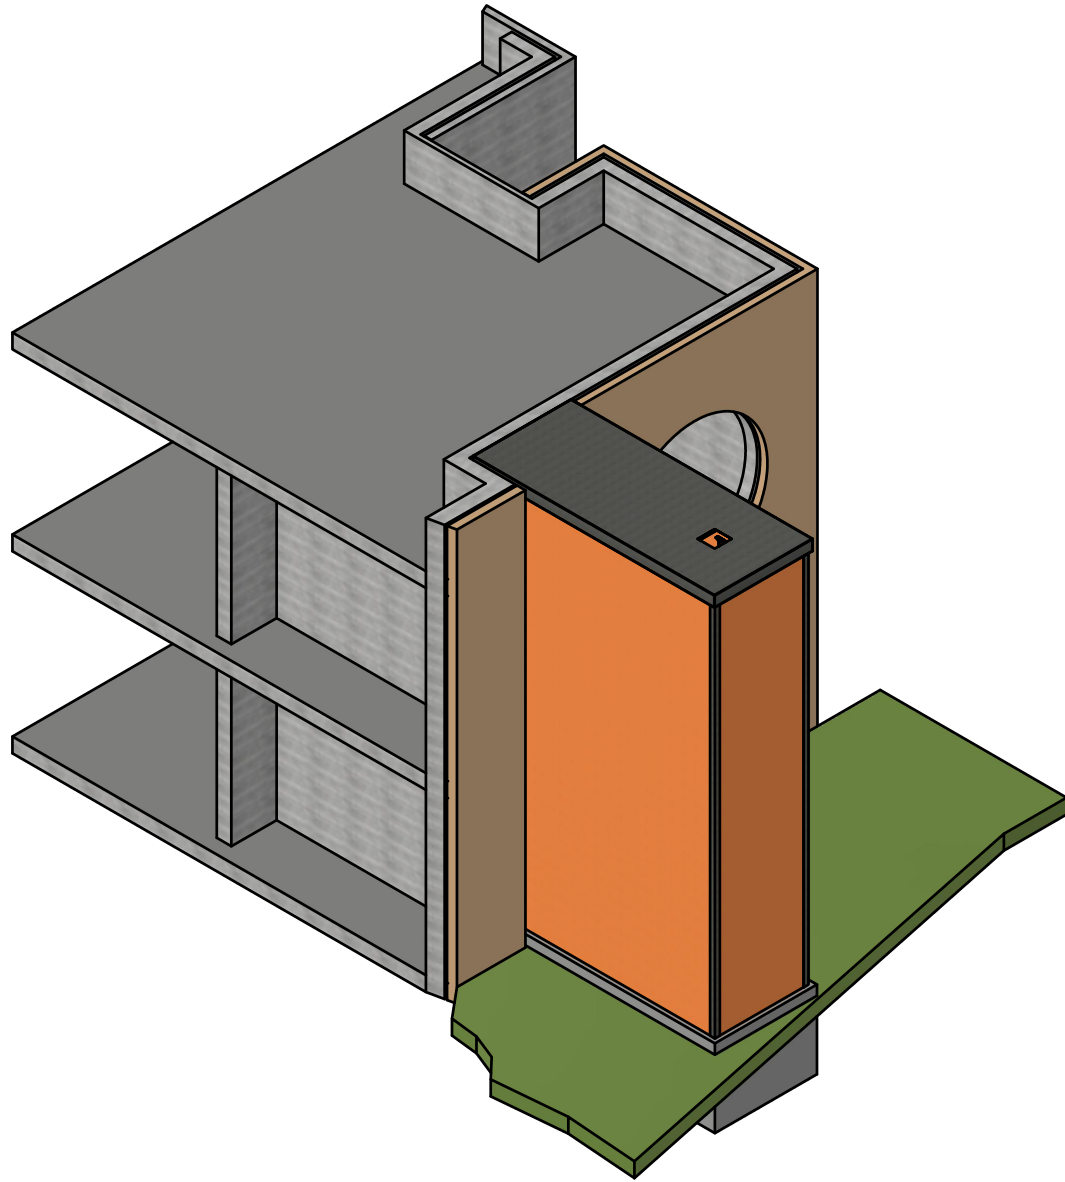
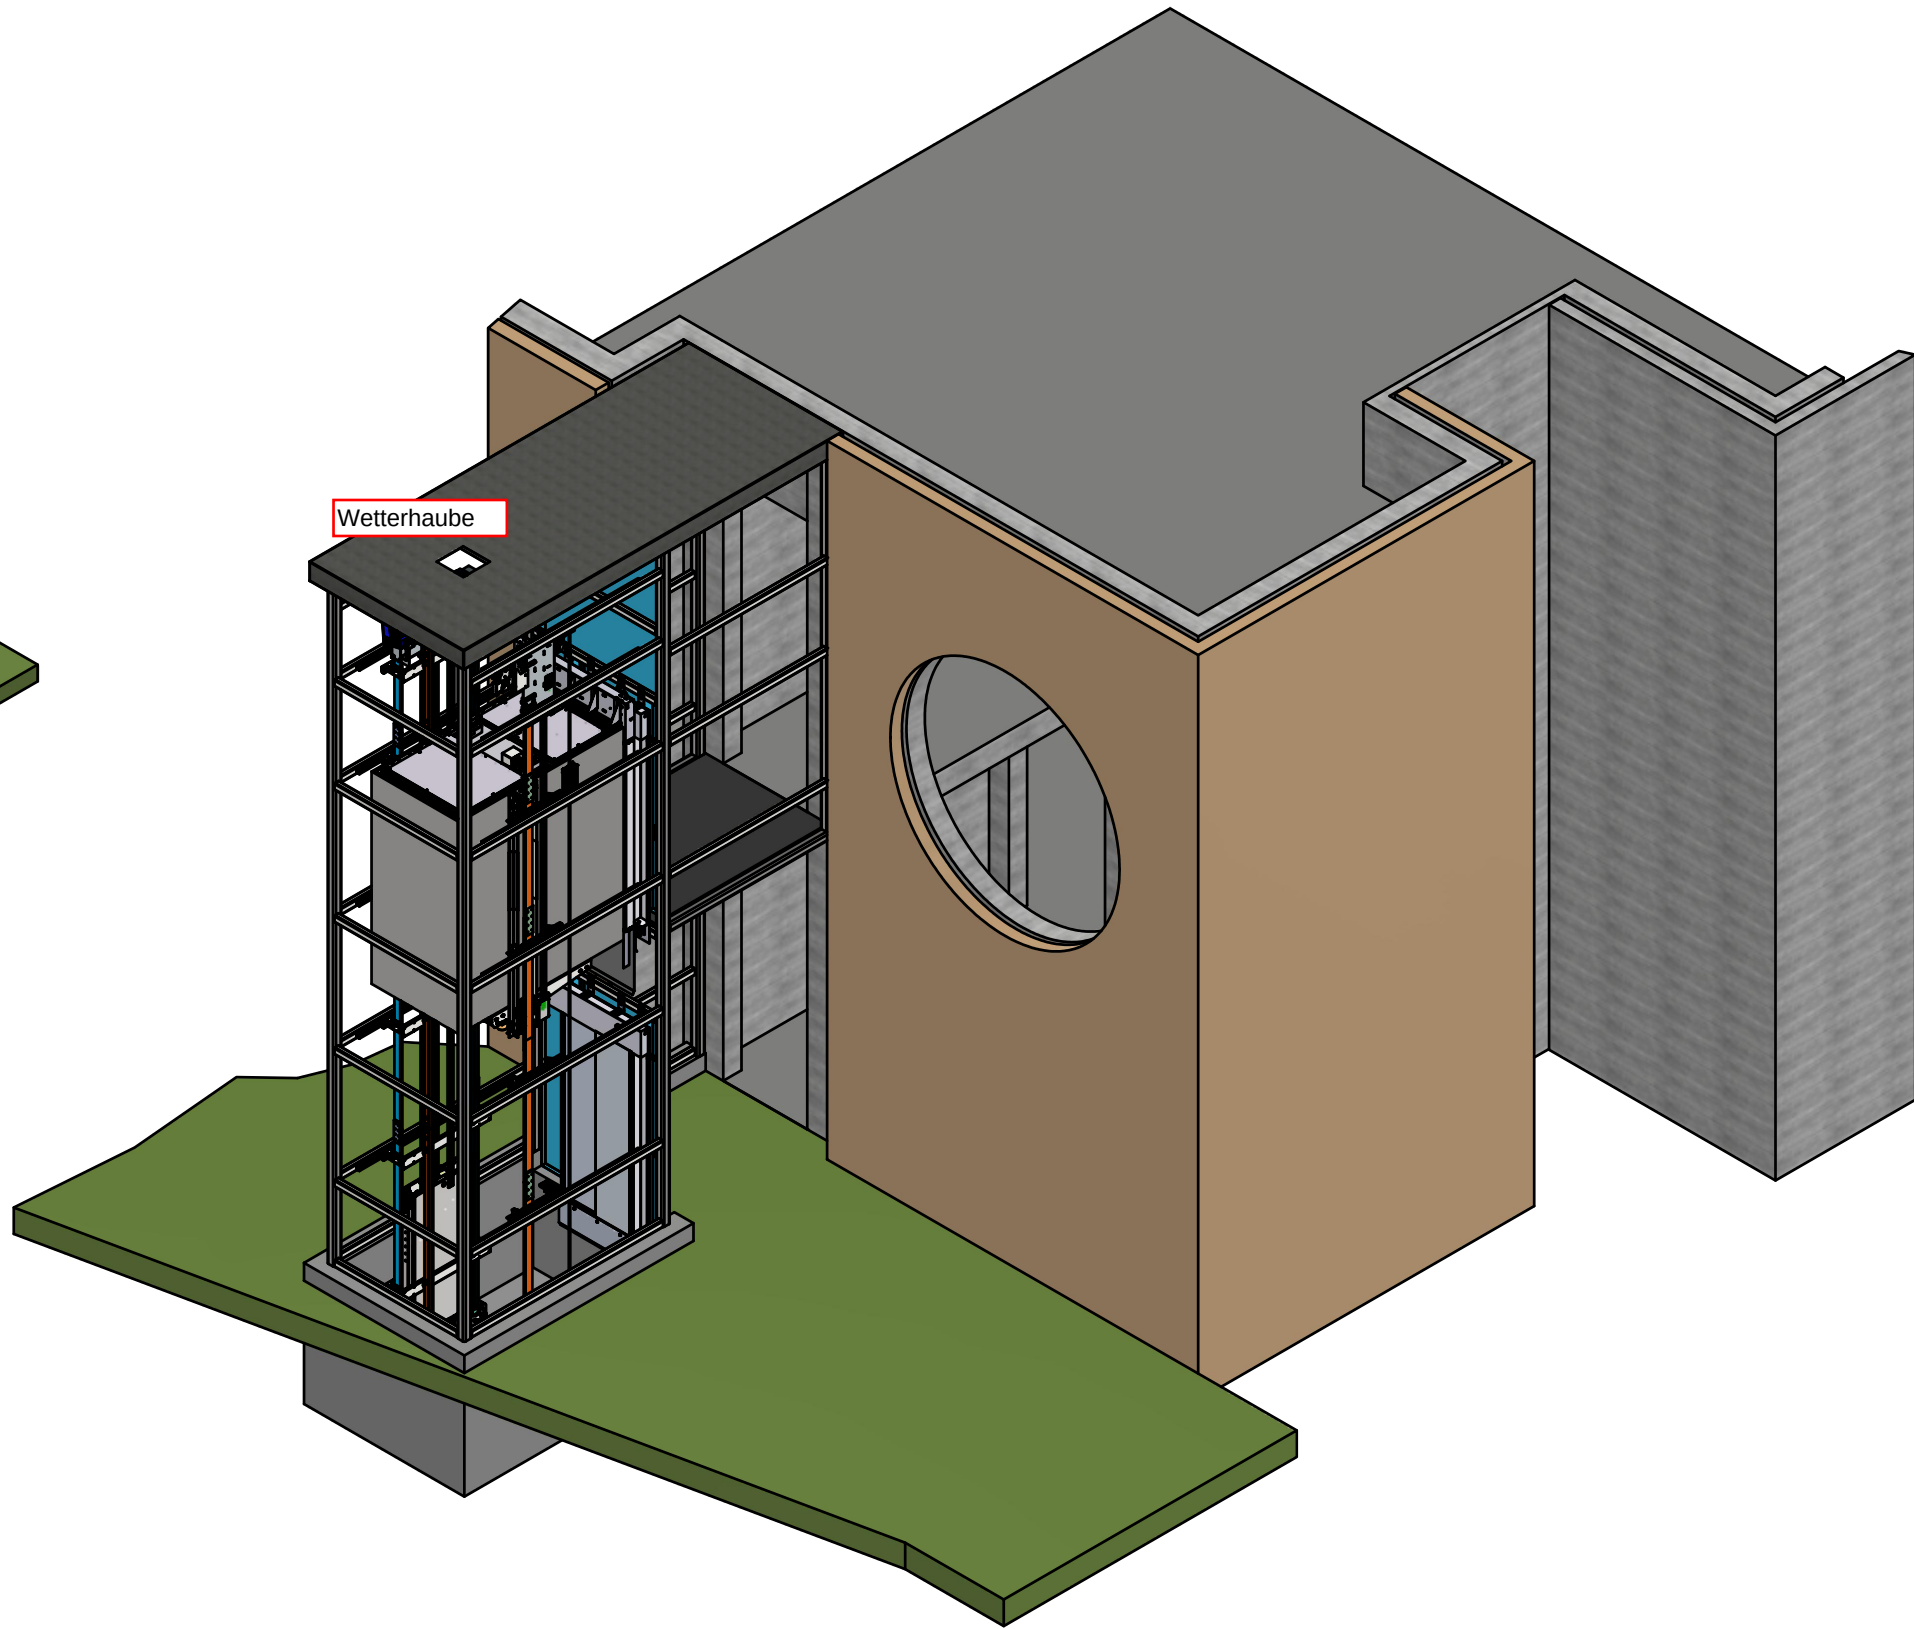


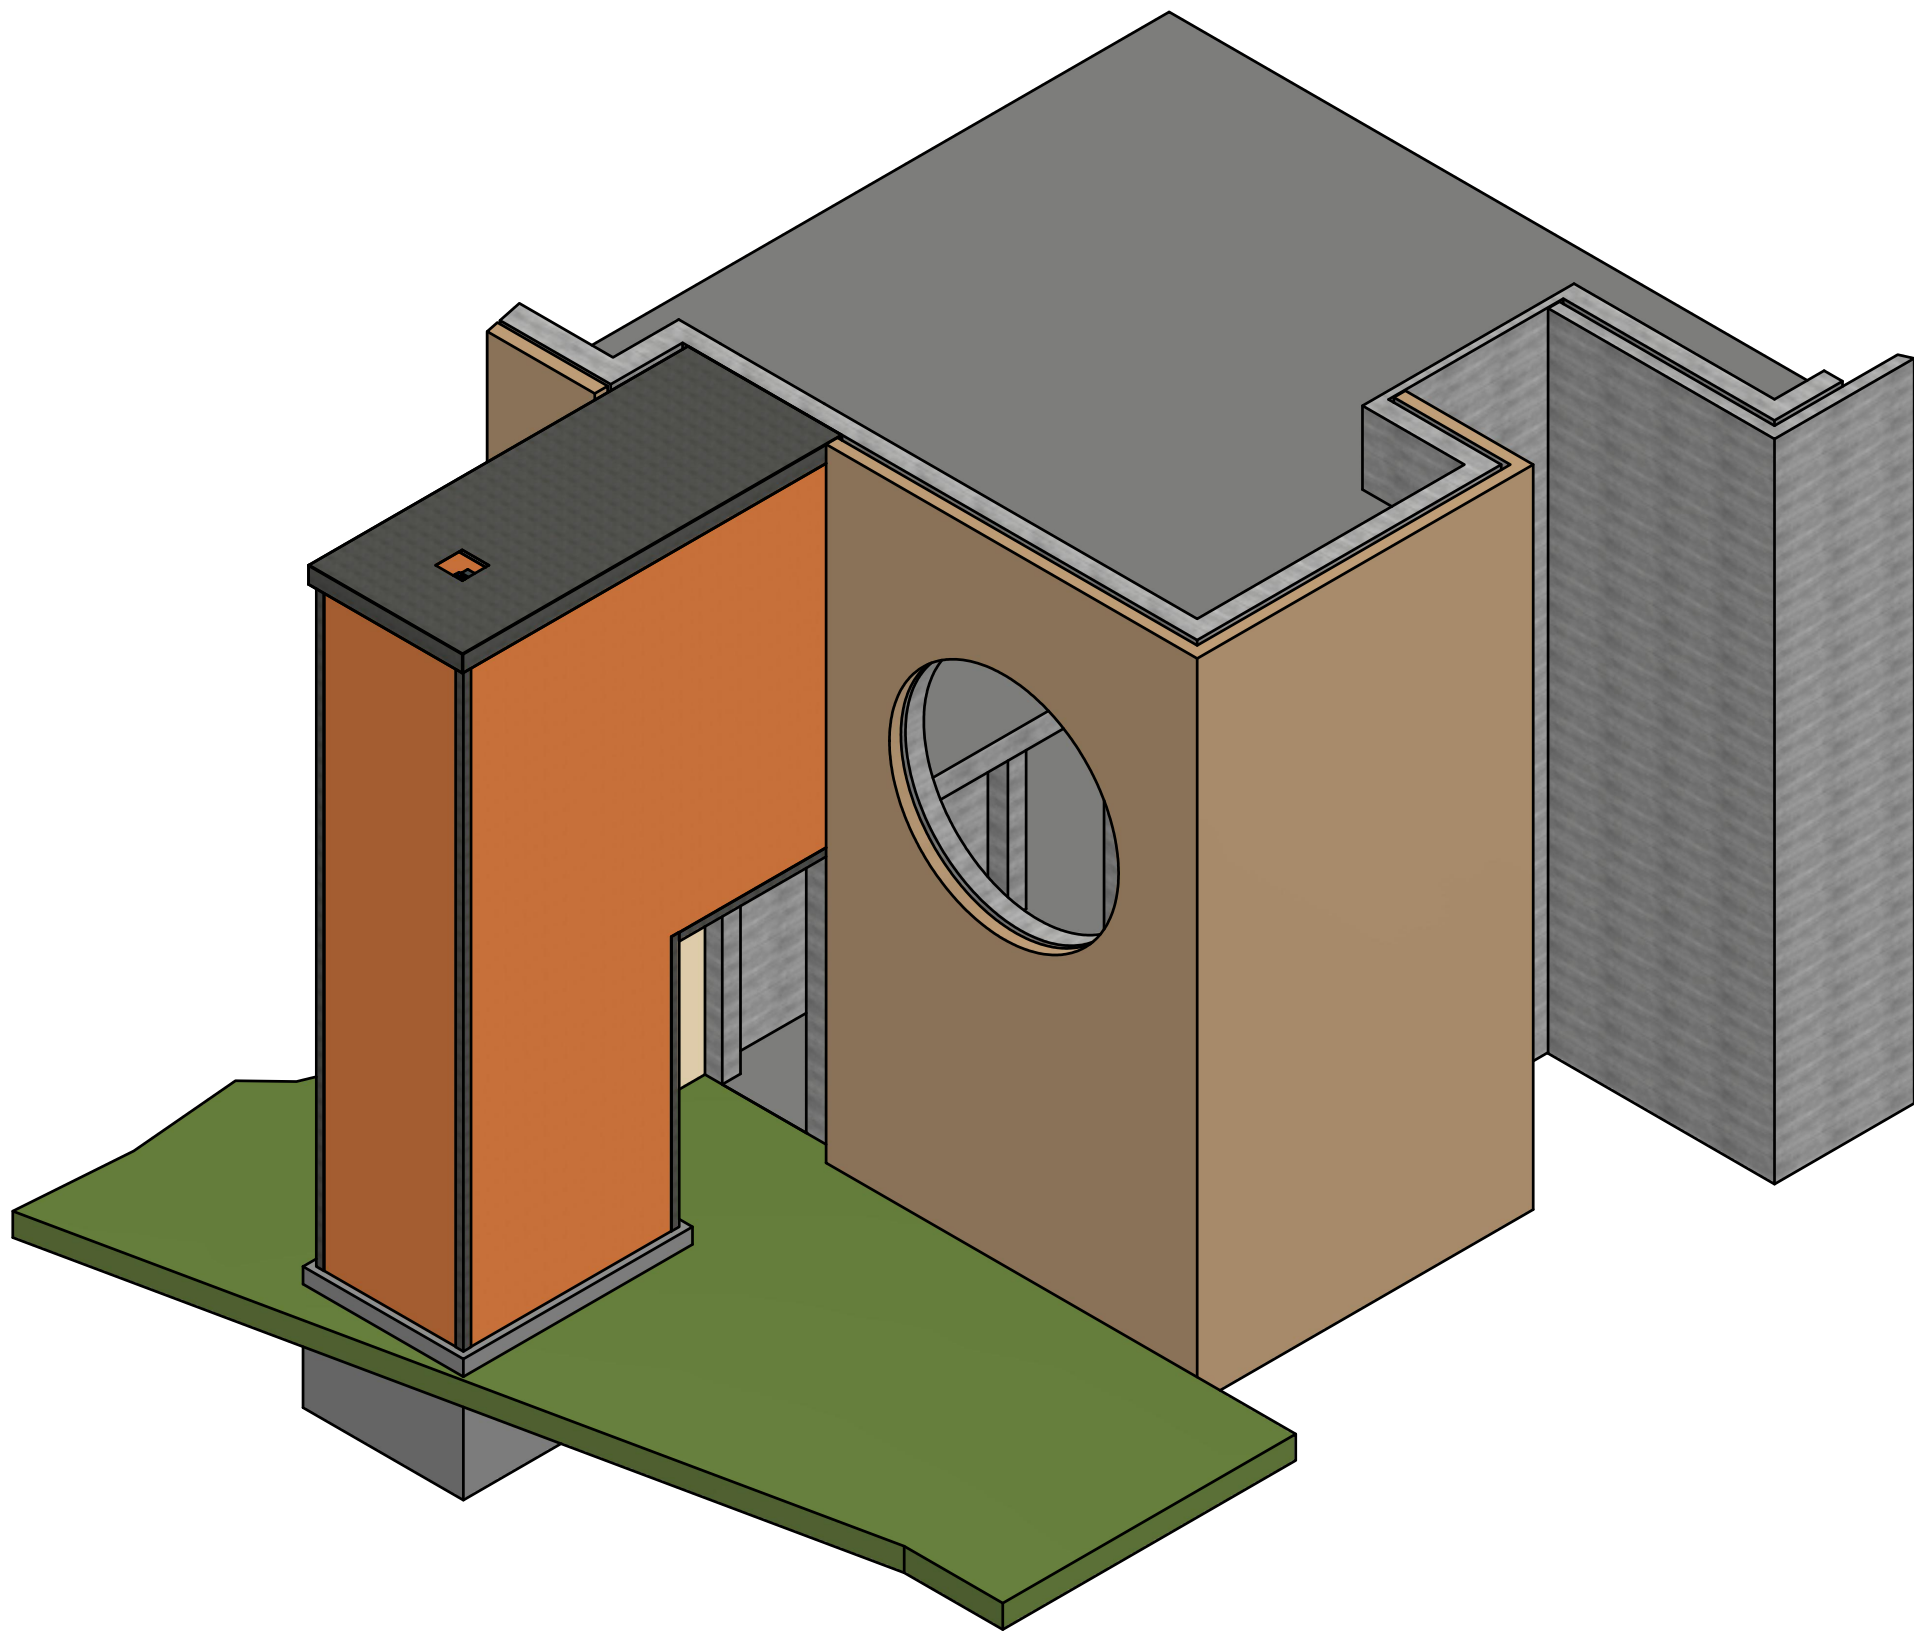



NUTZLAST: 1000 kg
PERSONEN: 13
GESCHW.KEIT: 1,0 m/s

Für diese Zeichnung wird jeglicher gesetzlicher und patentrechtlicher Schutz in Anspruch genommen. Diese Zeichnung bleibt unser Eigentum und darf weder kopiert noch Dritten Personen zum Zweck gegenseitiger Benutzung zugänglich gemacht werden.			Maße ohne Toleranzangabe nach DIN ISO 2768 Teil 1 + 2 Für Stahlbau m und H. für Maschinenbau f und H. bei Schweißkonstruktionen nach DIN EN ISO 13920-AE Änderungen vorbehalten.		Maßstab: 1:10; 1:20; 1:50	(Gewicht:) -/-
			Typ: Personenaufzug		Auftragsmenge: -/-	
			Bearb. Gepr. Genehm.	Datum 19.05.2026 Name M.Steffen	Kliniken Landkreis Heidenheim gGmbH Gebäude D1	
			Aufzugs-Nr. -/-		Zeichnungs-Nr. 2026-19-07_Klinikum Heidenheim (D1_ Neubau)	A2
Revisionsverlauf			(Grp.zuordn.)		(Ers.f.) -/-	(Ers.d.) -/-

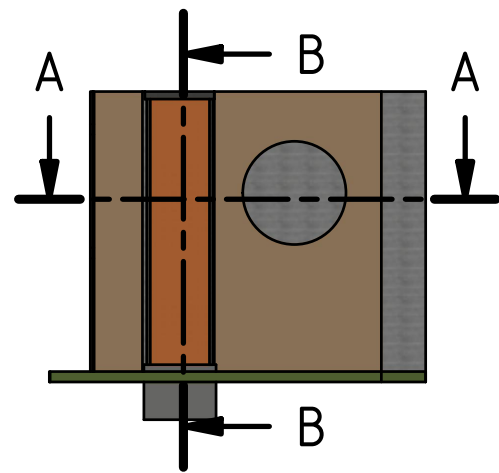


A-A (1 : 50)

B-B (1 :50)

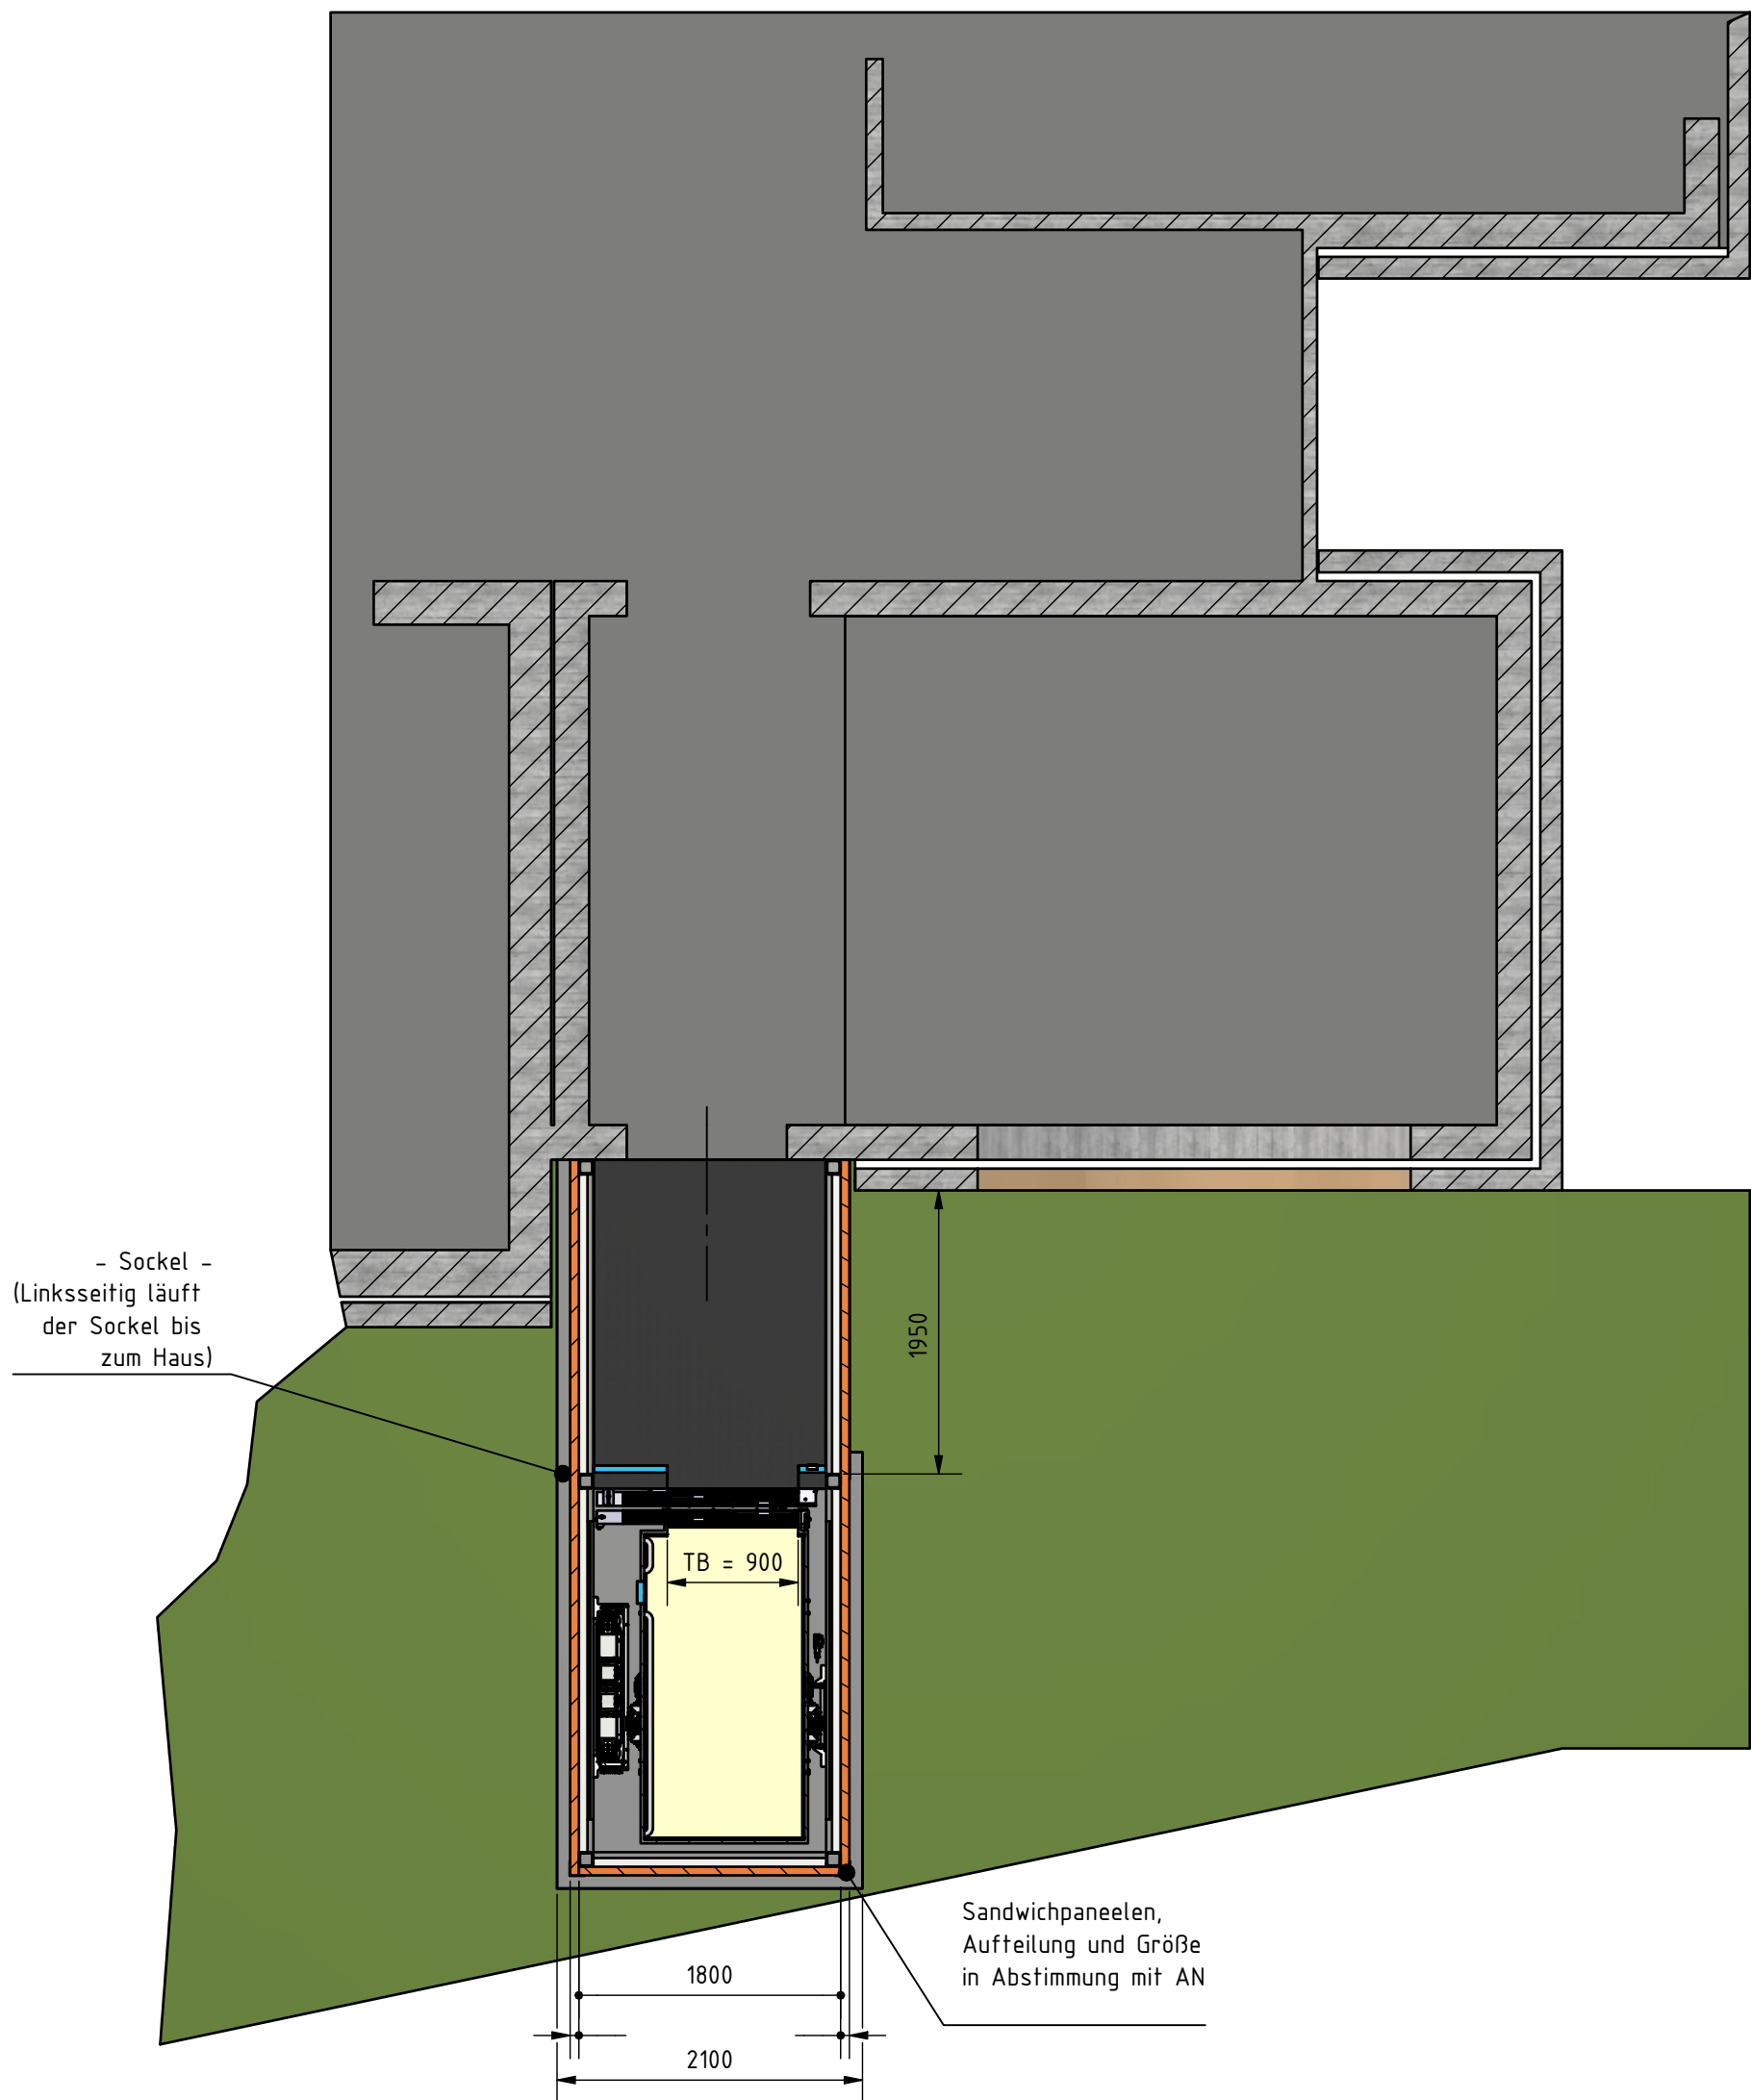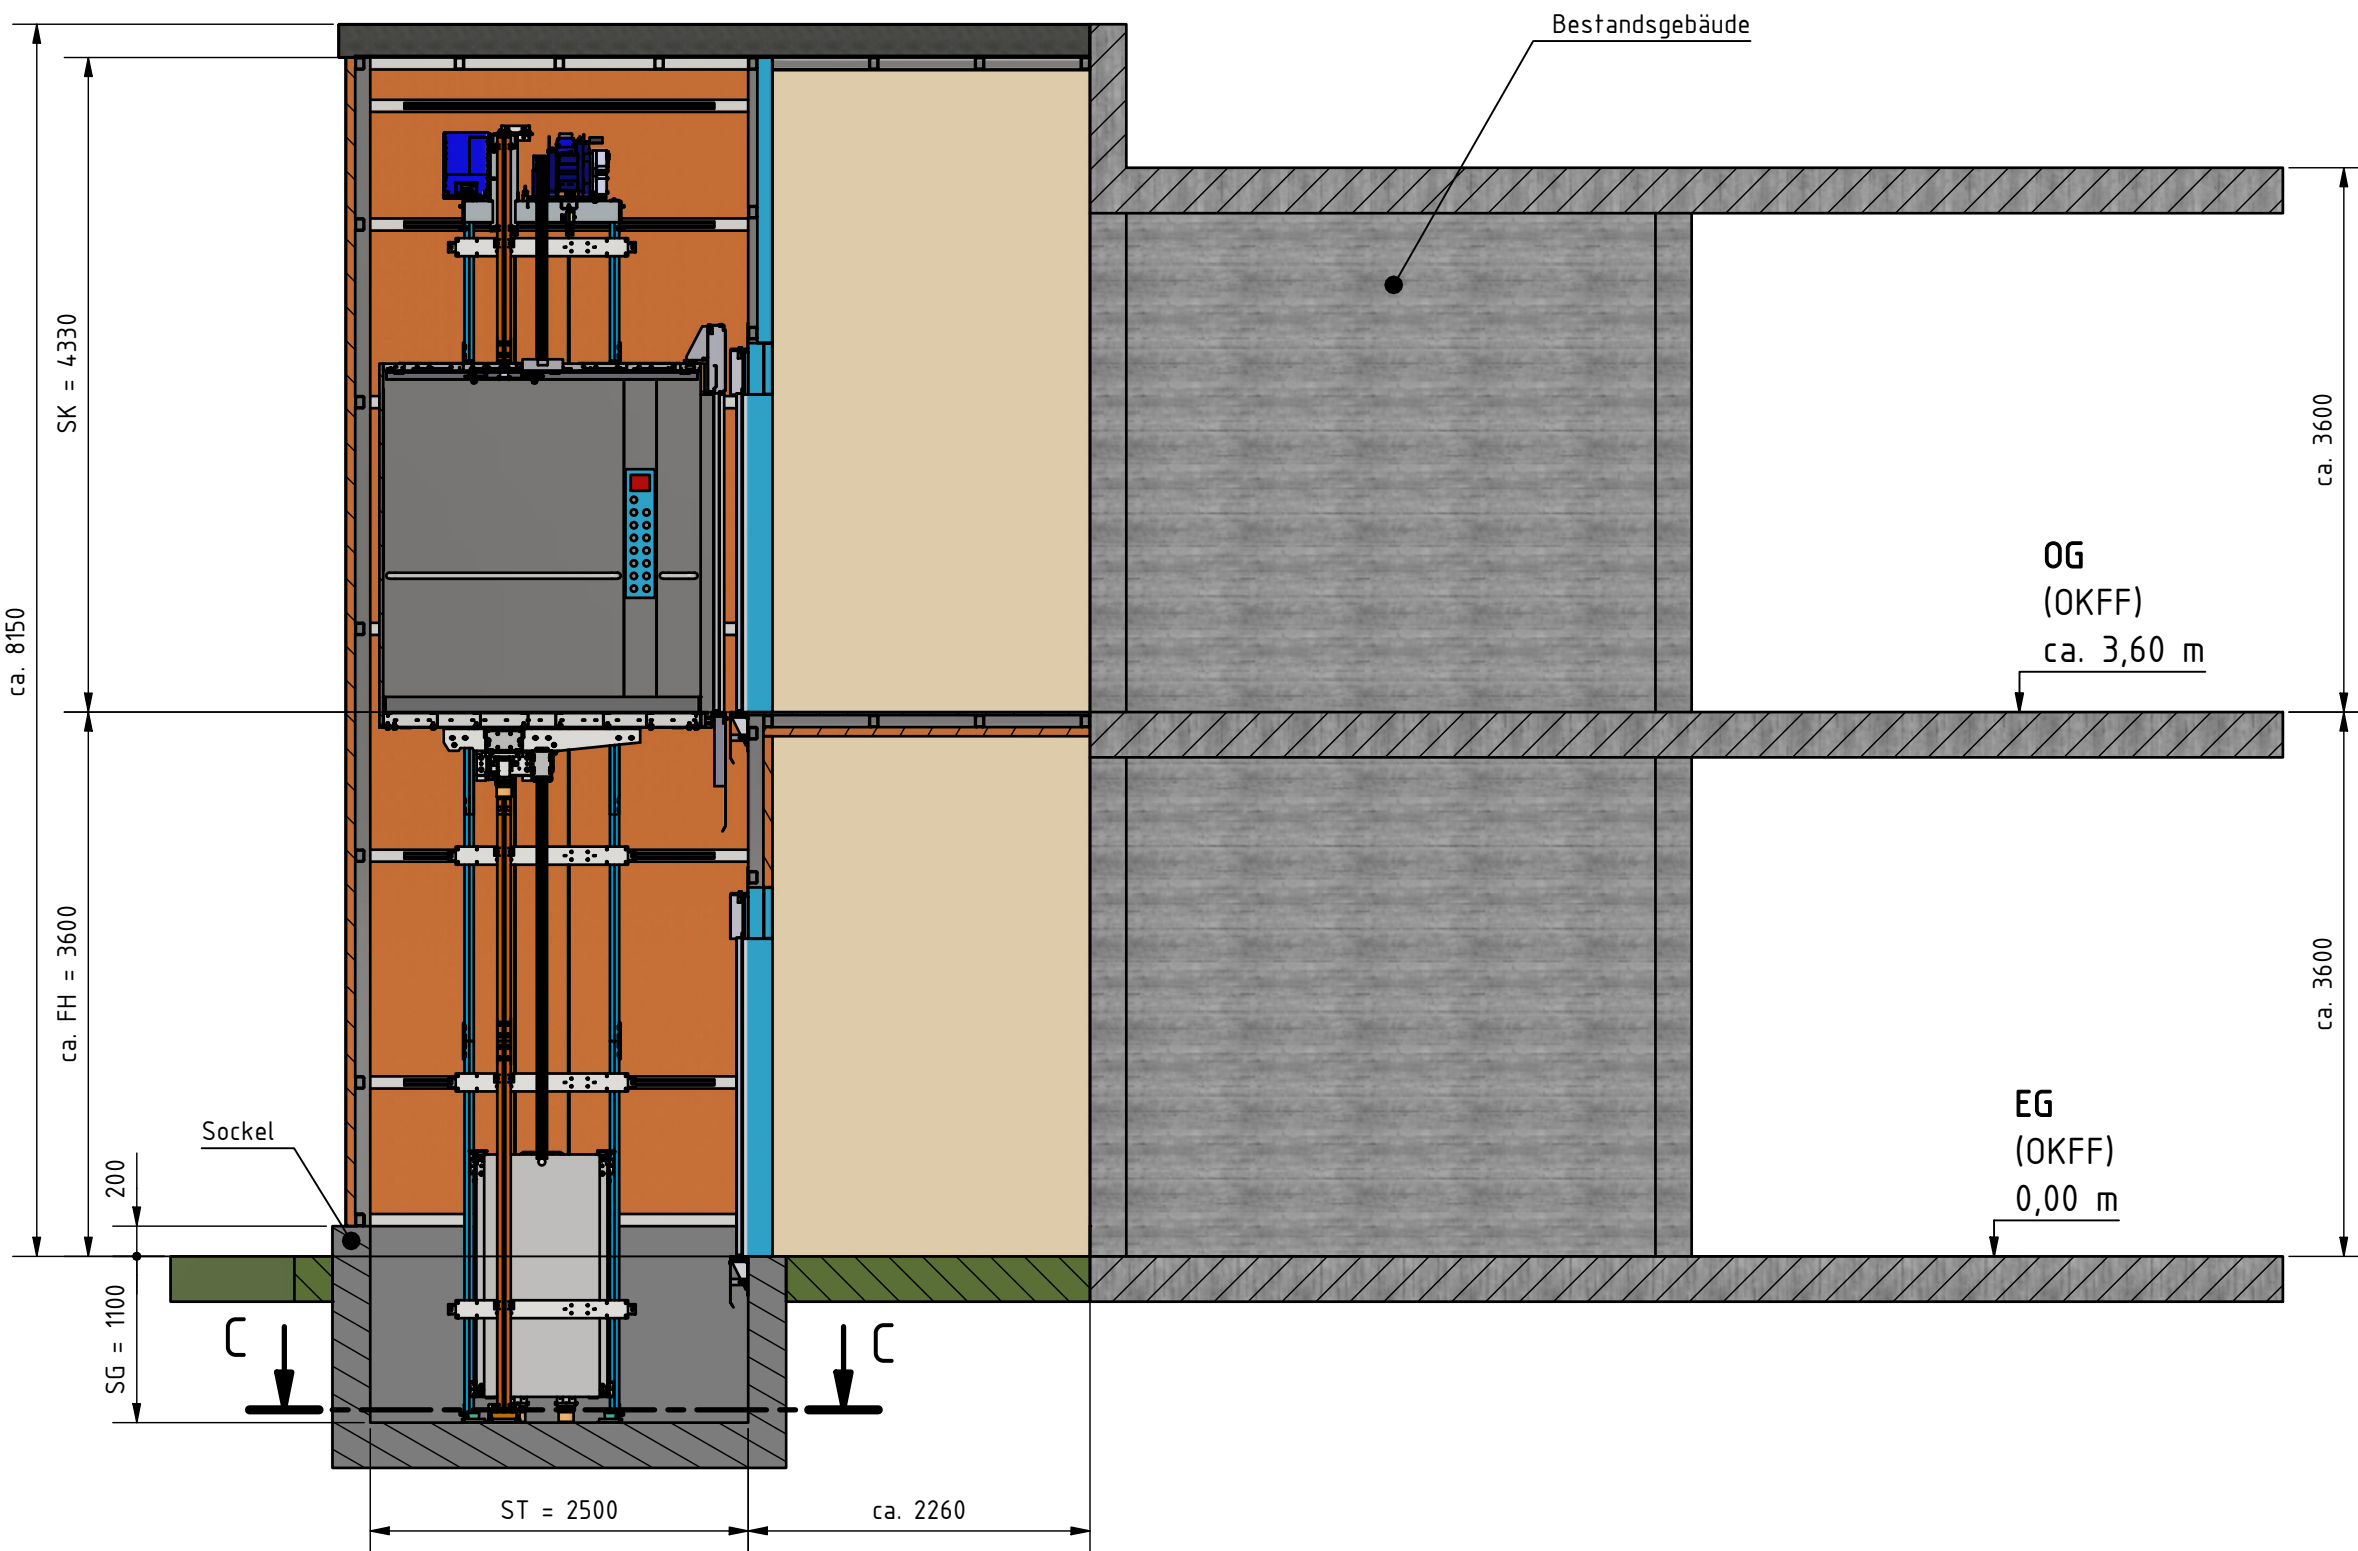


C-C (1 :50)
Schachtgrube

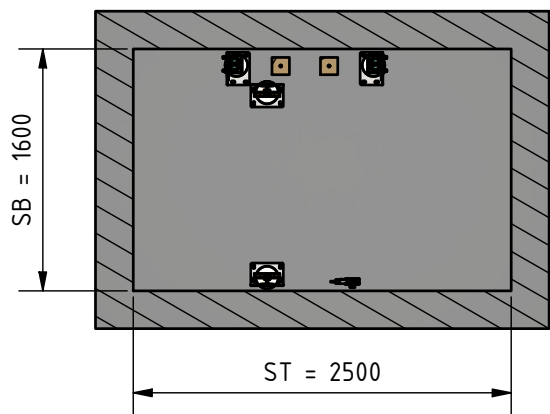


NUTZLAST:	1000 kg
PERSONEN:	13
GESCHW.KEIT:	1,0 m/s

Für diese Zeichnung wird jeglicher gesetzlicher und patentrechtlicher Schutz in Anspruch genommen. Diese Zeichnung bleibt unser Eigentum und darf weder kopiert noch driften Personen zum Zweck gegenseitiger Benutzung zugänglich gemacht werden.			Maße ohne Toleranzangabe nach DIN ISO 2768 Teil 1 + 2 Für Stahlbau m und H. für Maschinenbau f und H. bei Schweißkonstruktionen nach DIN EN ISO 13920-AE Änderungen vorbehalten.		Maßstab: 1:10; 1:20; 1:50	(Gewicht): -/-
Bearb. 19.05.2026 Gepr. M.Steffen Genehm.			Typ: Personenaufzug		Auftragsmenge: -/-	
Aufzugs-Nr. 2026-19-07_Klinikum Heidenheim -/- (D1_ Neubau)			Zeichnungs-Nr. 2026-19-07_Klinikum Heidenheim (D1_ Neubau)		A2	
Revisionsverlauf			(Grp.zuordn.)		(Ers.f.) -/-	


Linke Wand (1 : 20)

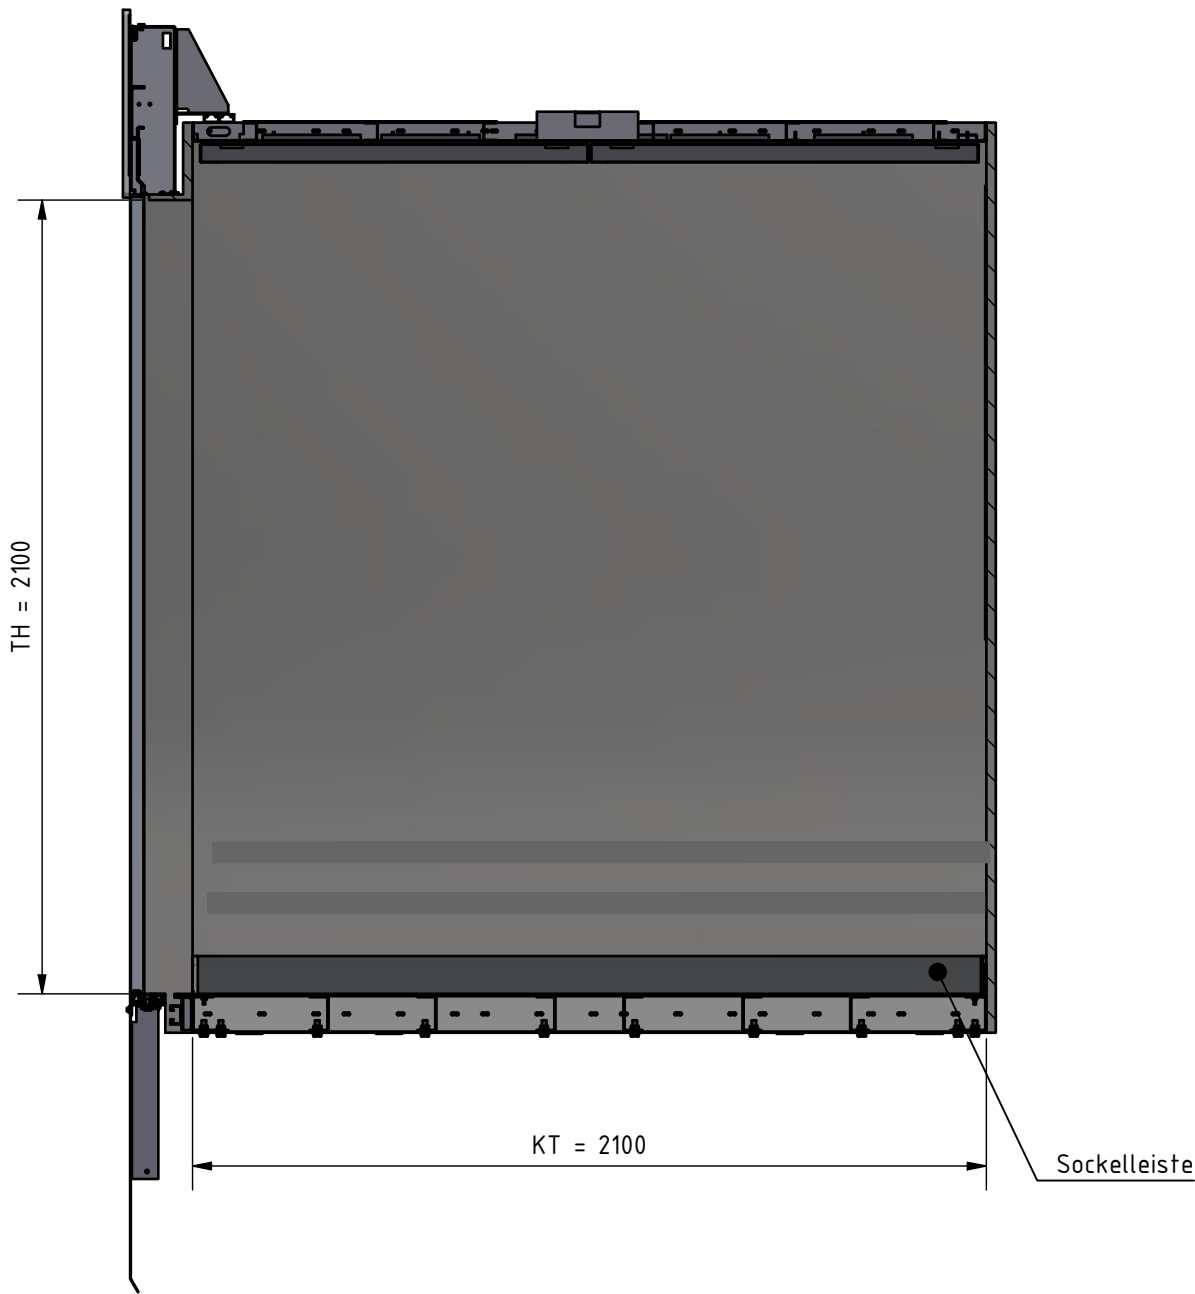


Hintere Wand (1 : 20)

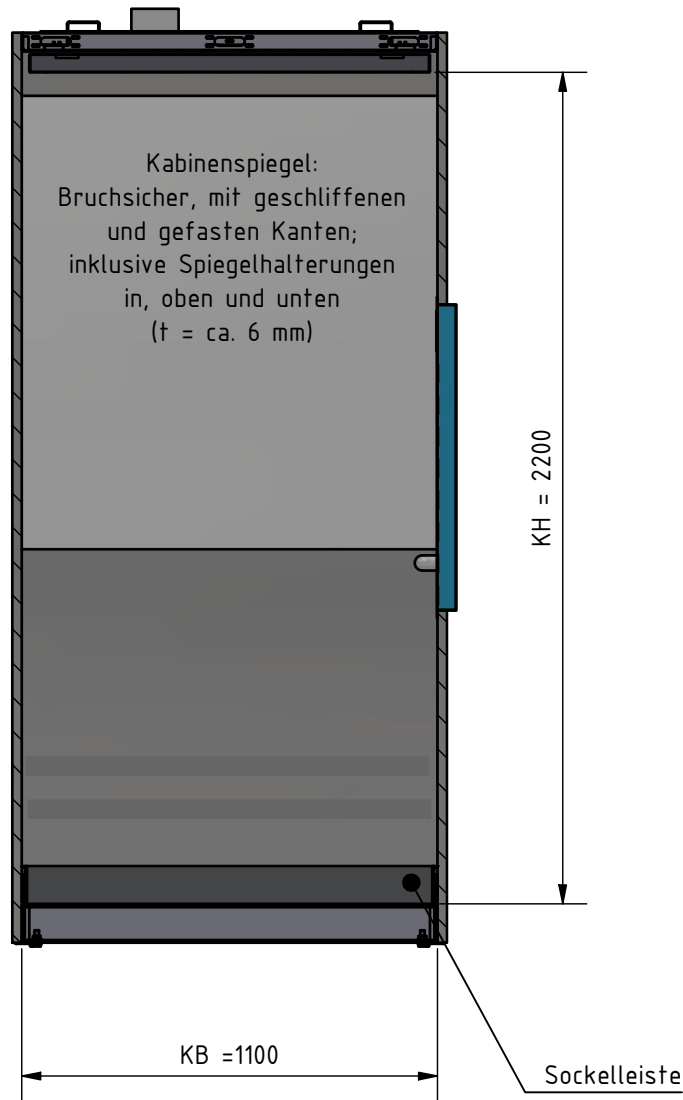



Rechte Wand (1 : 20)

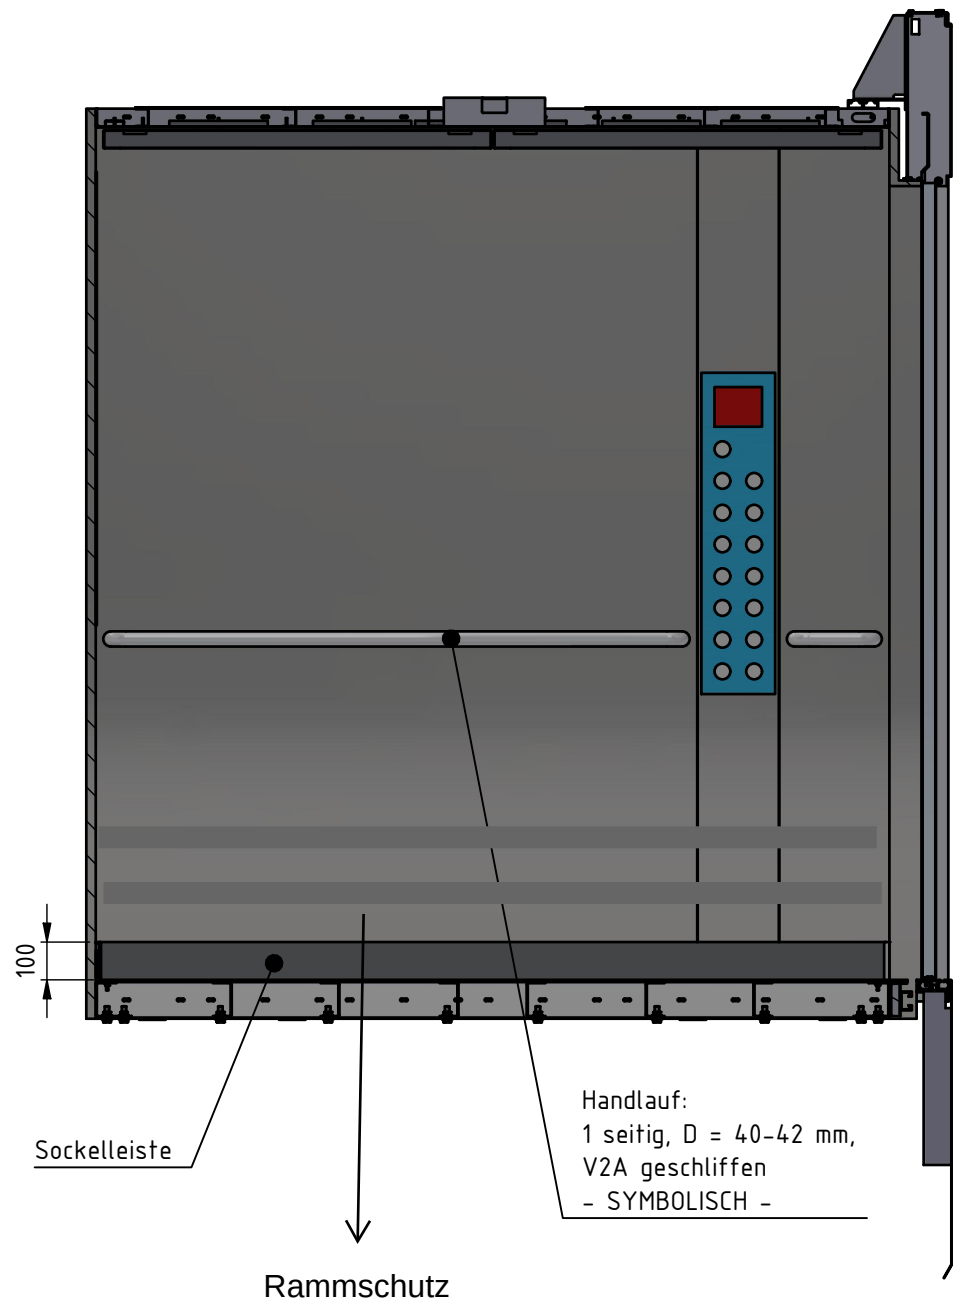

Vordere Wand (1 : 20)

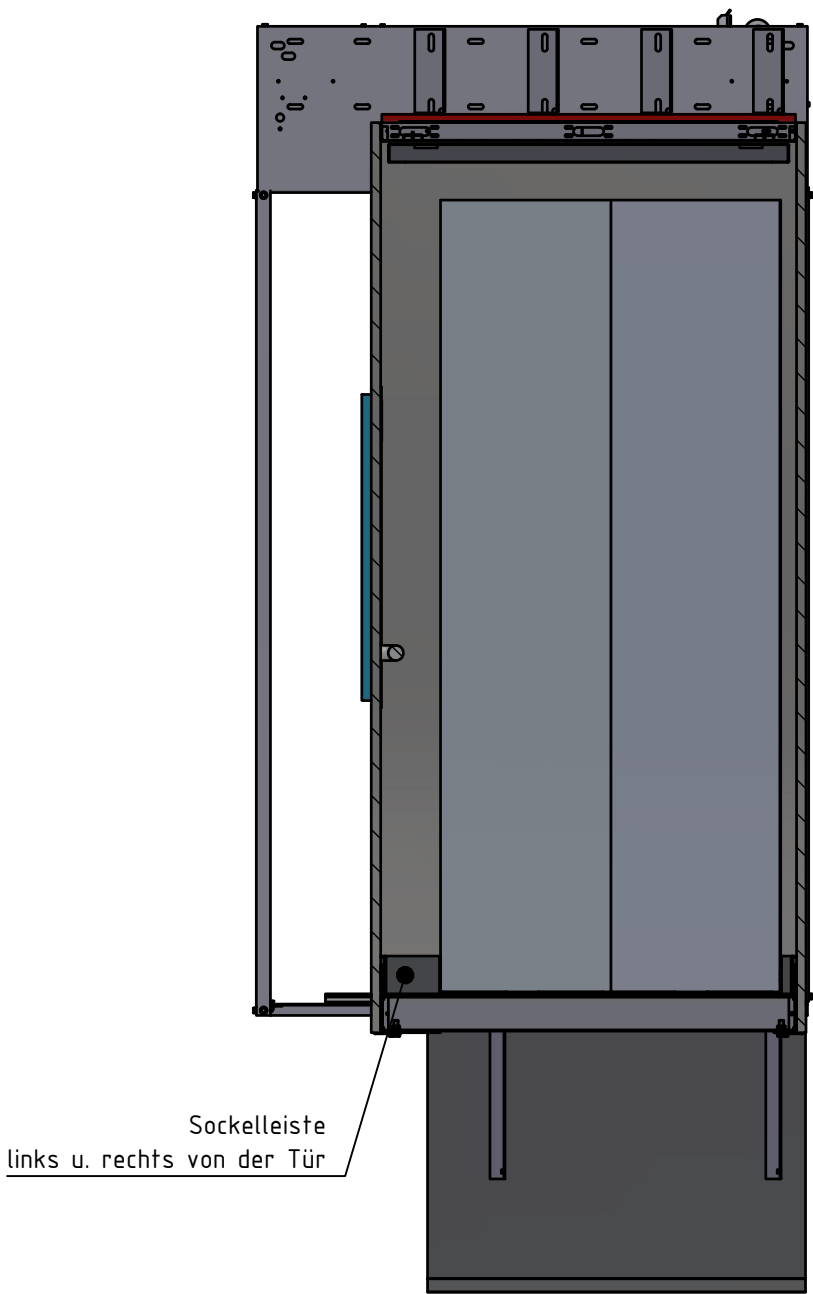

Grundriss (1 : 20)

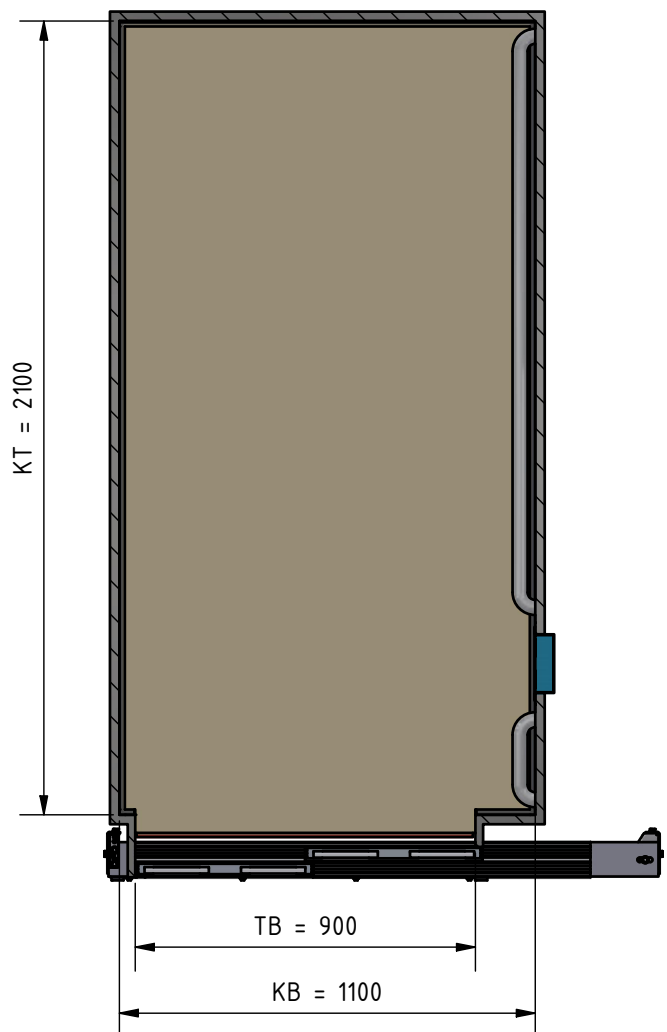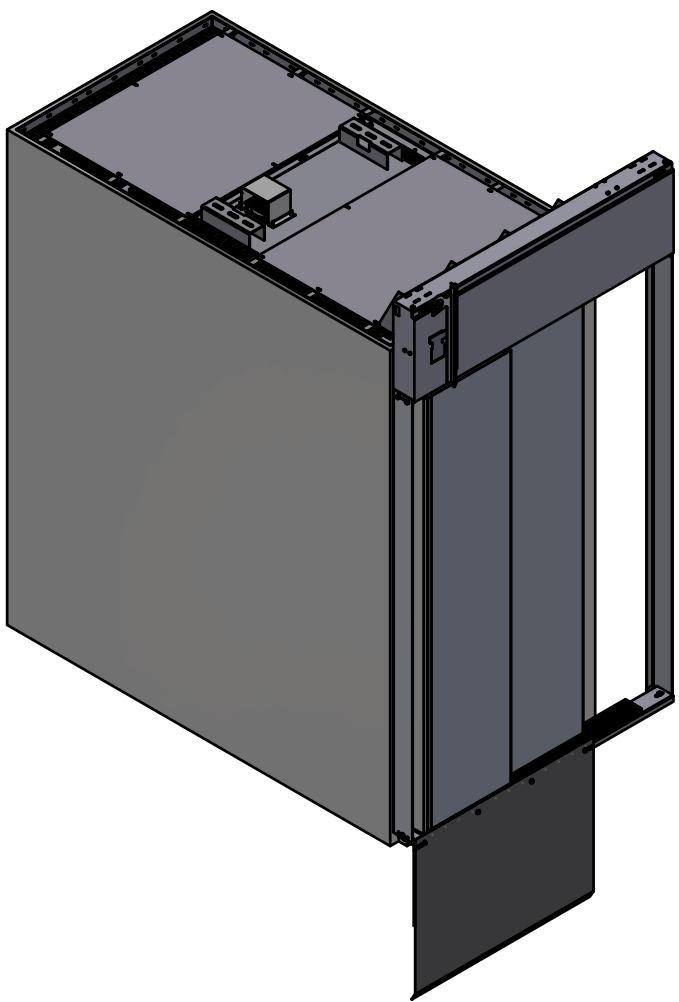

NUTZLAST:	1000 kg
PERSONEN:	13
GESCHW.KEIT:	1,0 m/s

<div>Für diese Zeichnung wird jeglicher gesetzlicher und patentrechtlicher Schutz in Anspruch genommen. Diese Zeichnung bleibt unser Eigentum und darf weder kopiert noch dritten Personen zum Zweck gegenseitiger Benutzung zugänglich gemacht werden.</div>			<div>Maße ohne Toleranzangabe nach DIN ISO 2768 Teil 1 + 2 Für Stahlbau m und H. Für Maschinenbau f und H. bei Schweißkonstruktionen nach DIN EN ISO 13920-AE Änderungen vorbehalten.</div>			<div>Maßstab: 1:10; 1:20; 1:50</div>		<div>(Gewicht:) -/-</div>	
						<div>Typ: Personenaufzug</div>		<div>Auftragsmenge: -/-</div>	
			<div>Datum</div>		<div>Name</div>		<div>Kliniken Landkreis Heidenheim gGmbH Gebäude D1</div>		
			<div>Bearb. 19.05.2026</div>		<div>M.Steffen</div>				
			<div>Gepr.</div>						
			<div>Genehm</div>						
					<div>Aufzugs-Nr.</div>		<div>Zeichnungs-Nr.</div>		
					<div>-/-</div>		<div>2026-19-07_Klinikum Heidenheim</div>		
					<div>(D1_ Neubau)</div>		<div>A2</div>		
<div>Revisionsverlauf</div>			<div>(Grp.zuordn.)</div>		<div>(Ers.f.) -/-</div>		<div>(Ers.d.) -/-</div>		