


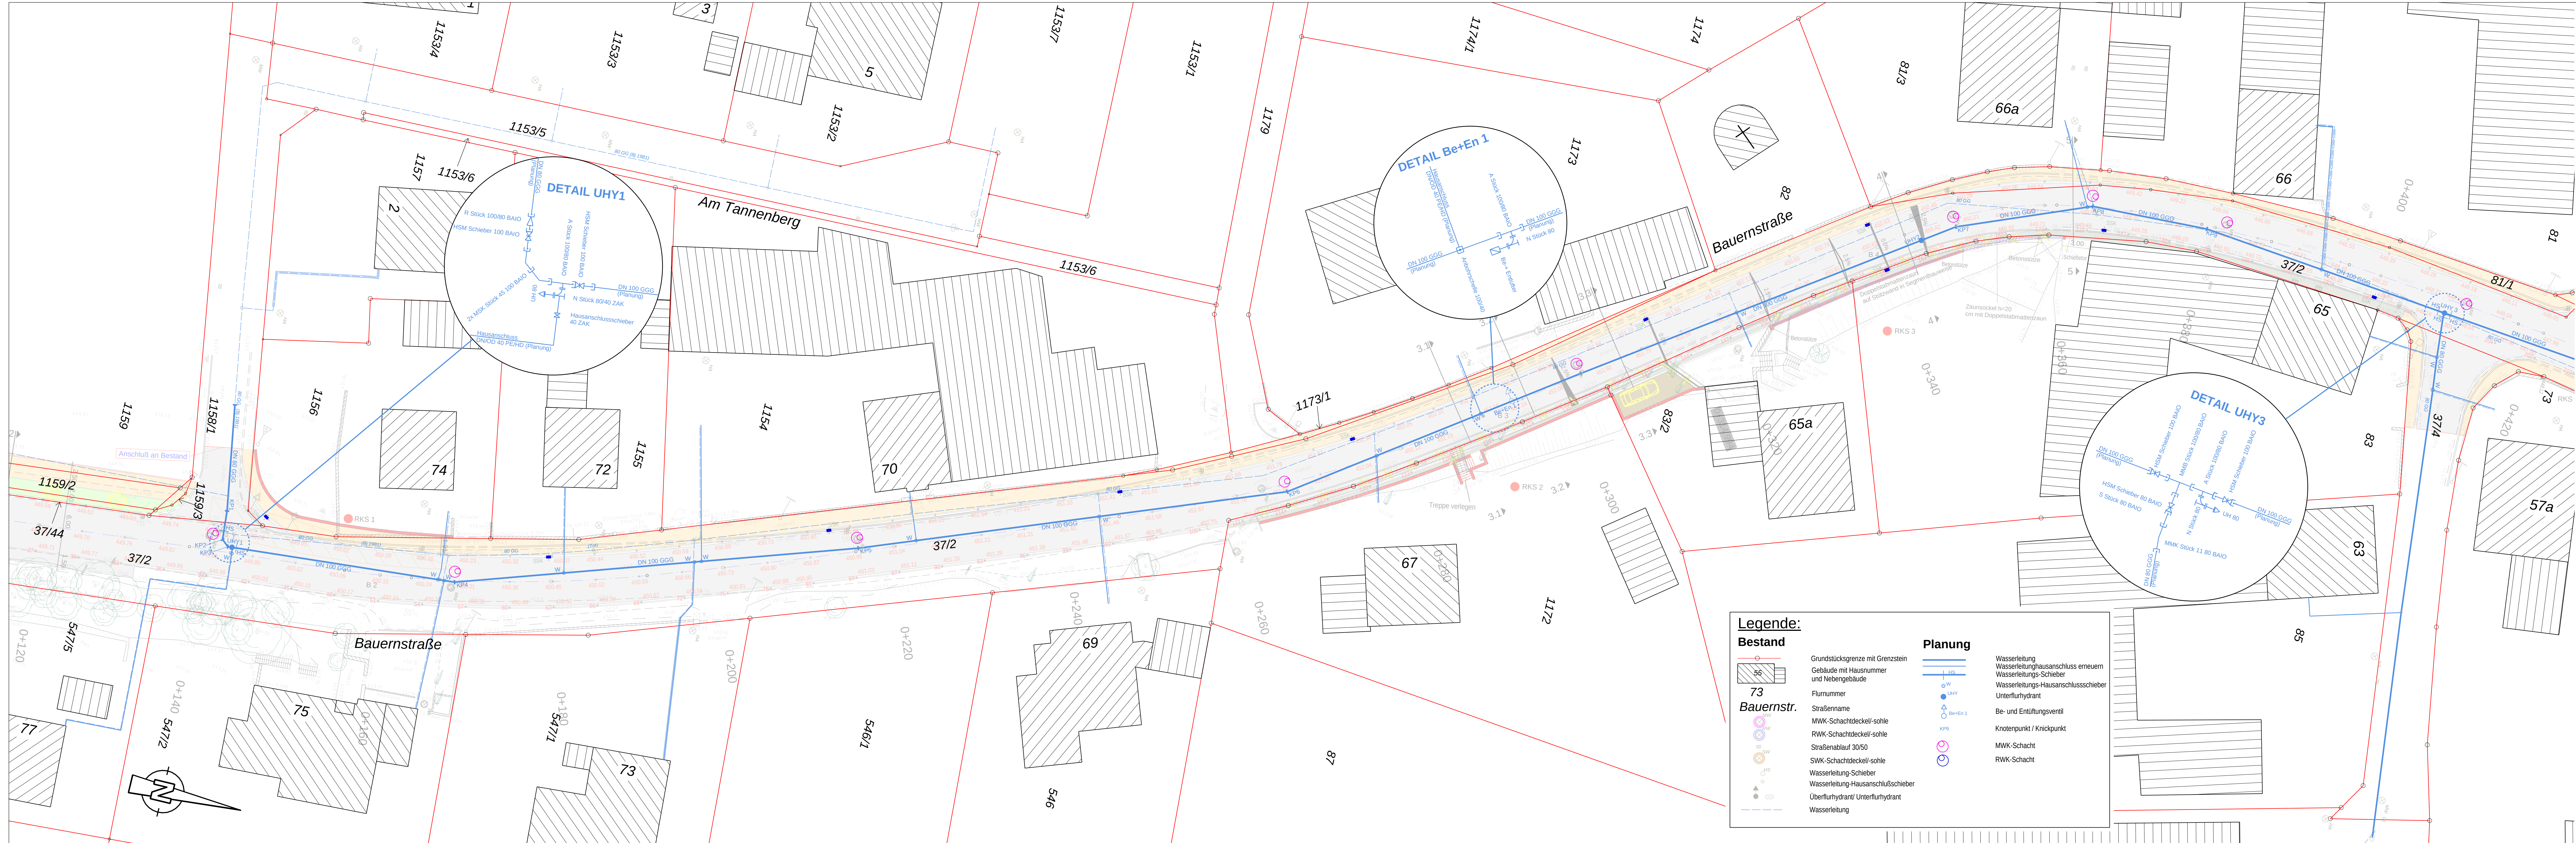

Legende:

Bestand

- Grundstücksgrenze mit Grenzstein
- Gebäude mit Hausnummer und Nebengebäude
- Flurnummer
- Straßenname
- MWK-Schachtdeckel/-sohle
- RWK-Schachtdeckel/-sohle
- Straßenablauf 30/50
- SWK-Schachtdeckel/-sohle
- Wasserleitung-Schieber
- Wasserleitung-Hausanschlußschieber
- Überflurhydrant/ Unterflurhydrant
- Wasserleitung

Bauernstr.

- 73

Planung

- Wasserleitung
- Wasserleitungshausanschluss erneuern
- Wasserleitungs-Schieber
- Wasserleitungs-Hausanschlußschieber
- Unterflurhydrant
- Be- und Entlüftungsventil
- Knotenpunkt / Knickpunkt
- MWK-Schacht
- RWK-Schacht

Grundlagen Plan		
Planart	Bezugssystem	
ALKIS-Daten	Lagesystem: Gauß-Krüger-System (GK) DE_DHDN_3GK4_BY120	
Vermessung	Lagesystem: Gauß-Krüger-System (GK) DE_DHDN_3GK4_BY120	Höhenystem: Höhe über normalorthometrische Höhe DE_DHN12_NOH

Bauherr:

Gemeinde Langweid

Bauvorhaben:

**Erneuerung Mischwasserkanal & Wasserleitung,
Neubau Regenwasserkanal**

Plan:

Lageplan Wasserversorgung Blatt 1

Plandatum: 13.10.2026	Unterlage Nr.: -	Maßstab: 1 : 250
	Plan Nr.: 6.1	Anlage zur Ausschreibung

h x b = 400 mm x 1400 mm