


P:\2023\23162\07_AutoCAD\Ausführung\260921_50-LP01-c.dwg

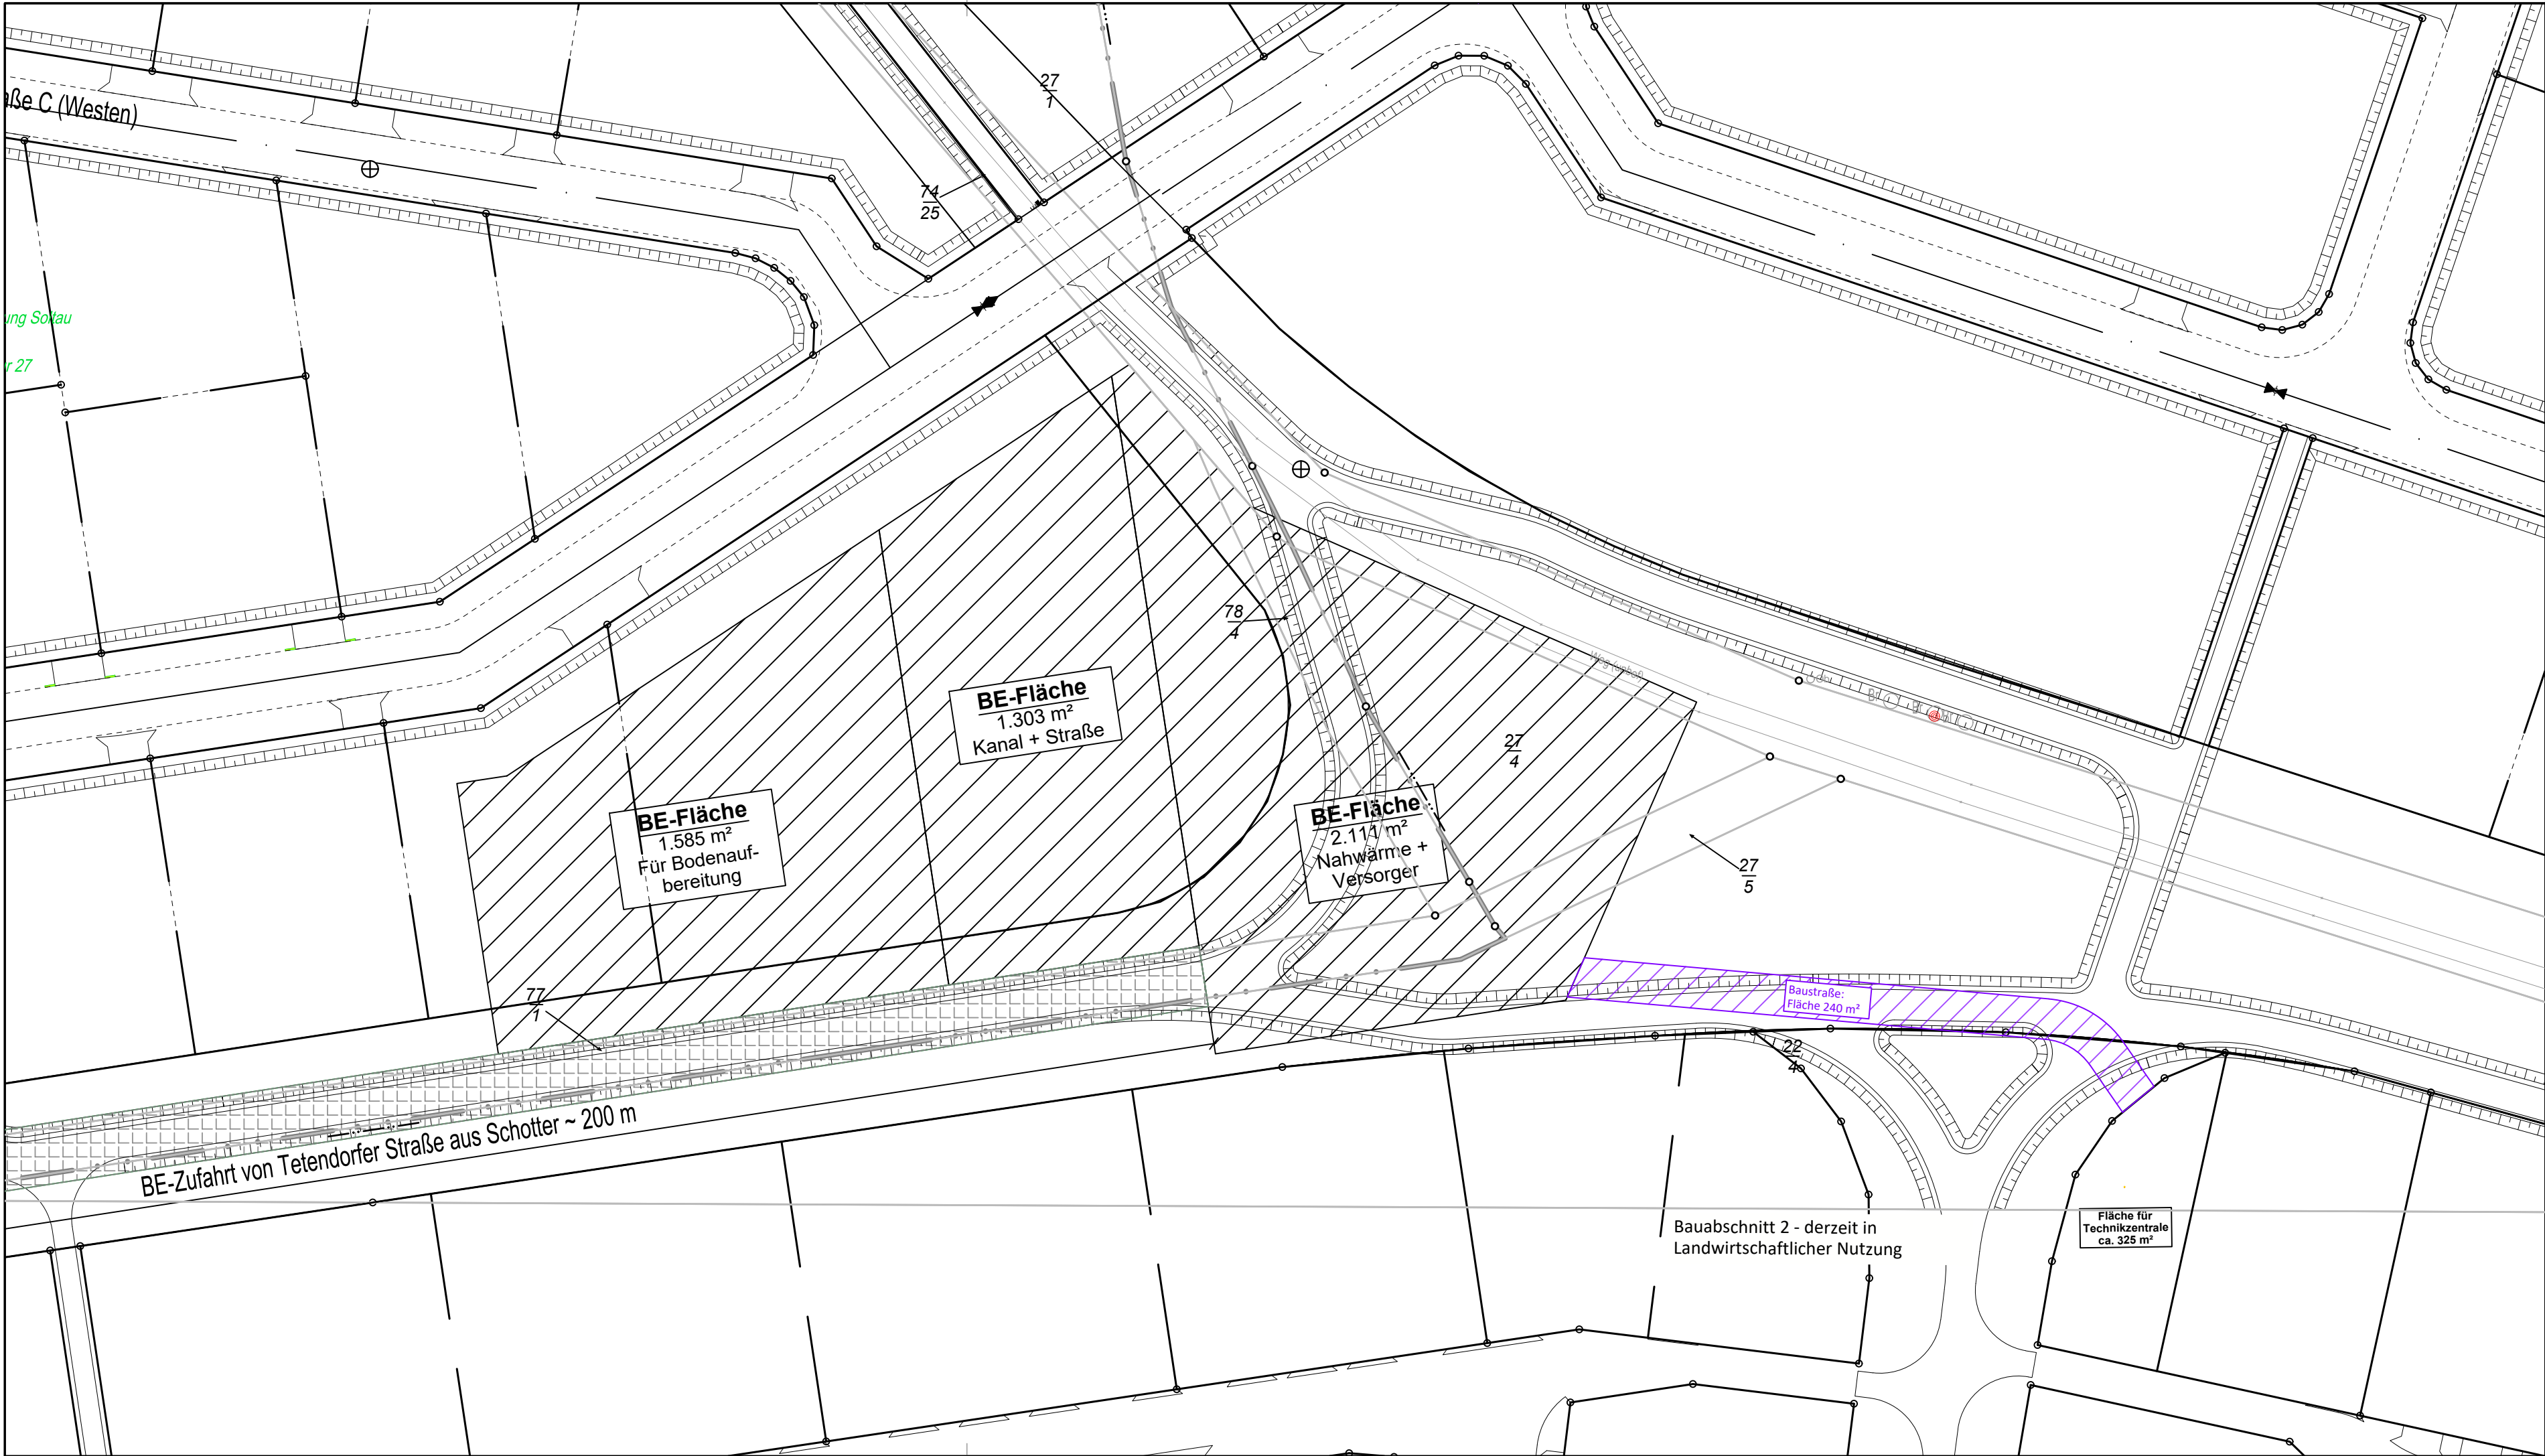

Zeichenerklärung

Planung

	BE-Fläche		herzustellende Zufahrt
	Zufahrt von Tetendorfer Straße		

Quelle: Stadtwerke Soltau

a	Erstausgabe	23.09.2026	ThS / LW
Index	Beschreibung	Datum	bearb. / gez.

Übersichtskarte



Stadtwerke Soltau GmbH&Co.KG Stadtwerke **SOLTAU**

Herstellung kaltes Nahwärmenetz
"Tetendorfer Straße" in Soltau

Ausführungsplanung
Lageplan
BE-Fläche und Zufahrt

aufgestellt:	Maßstab: 1 : 500
Stadtwerke Soltau GmbH & CO. KG	bearbeitet: T.Schröder
Ingenieurgesellschaft Heidt + Peters mbH	gezeichnet: L. Dennstedt-Wings
Bad Bevensen, 23. September 2026	Anlage 15
	Registrier-Nr.:
	23162-50-LP15- a
Sasendorfer Straße 14 29549 Bad Bevensen Fon (0 58 21) 98 15-0 info@heidt-peters.de	UTM GK3 GK4 lokal
	Grundplan:

Heidt + Peters
Die Ingenieure