


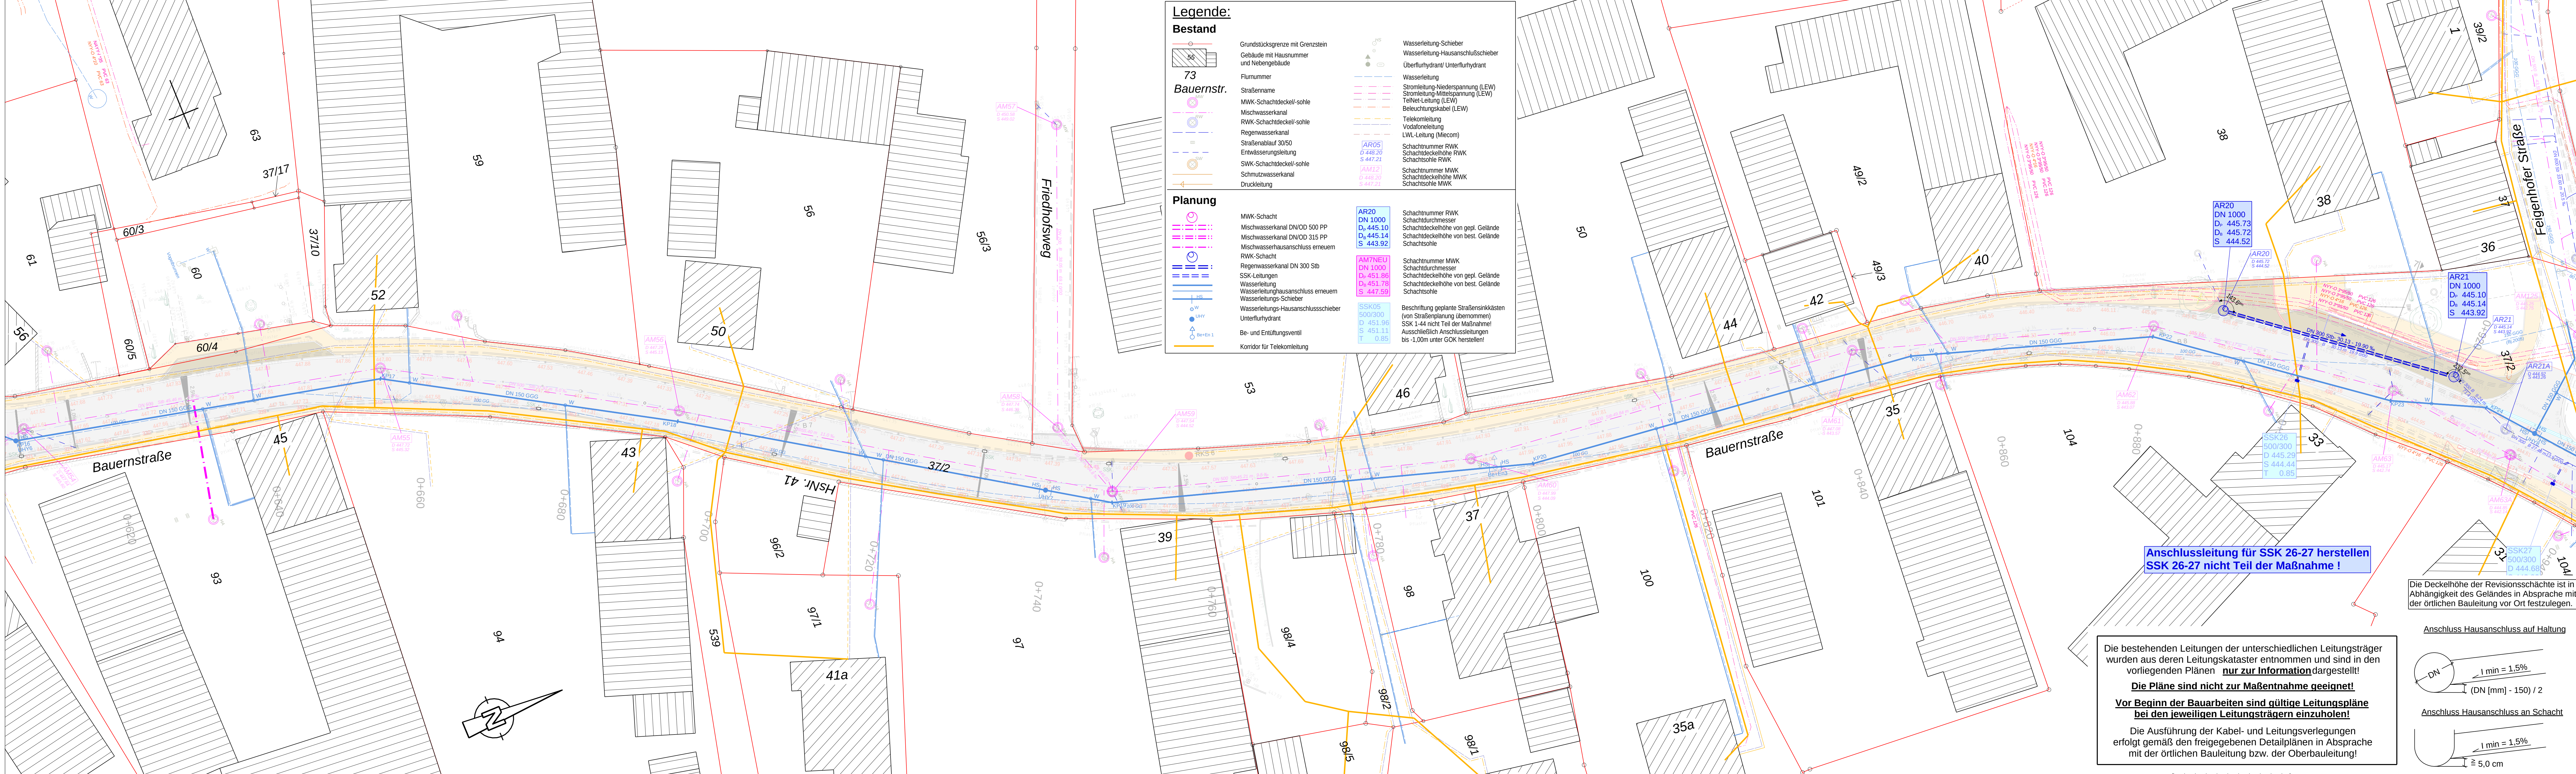

Legende:

Bestand

- Grundstücksgrenze mit Grenzstein
- Gebäude mit Hausnummer und Nebengebäude
- Flurnummer
- Straßenname
- MWK-Schachtdeckel/-sohle
- Mischwasserkanal
- RWK-Schachtdeckel/-sohle
- Regenwasserkanal
- Straßenablauf 30/50
- Entwässerungsleitung
- SWK-Schachtdeckel/-sohle
- Schmutzwasserkanal
- Druckleitung

Planung

- MWK-Schacht
- Mischwasserkanal DN/OD 500 PP
- Mischwasserkanal DN/OD 315 PP
- Mischwasserhausanschluss erneuern
- RWK-Schacht
- Regenwasserkanal DN 300 Stb
- SSK-Leitungen
- Wasserleitung
- Wasserleitungshausanschluss erneuern
- Wasserleitungs-Schieber
- Wasserleitungs-Hausanschlussschieber
- Unterflurhydrant
- Be- und Entlüftungsventil
- Korridor für Telekommunikation

Schachtnummern

- Schachtnummer MWK
- Schachtdurchmesser
- Schachtdeckelhöhe von gepl. Gelände
- Schachtdeckelhöhe von best. Gelände
- Schachtsohle

Beschreibung geplante Straßensinkkästen

(von Straßenplanung übernehmen)
SSK 1-44 nicht Teil der Maßnahme!
Ausschließlich Anschlussleitungen bis -1,00m unter GOK herstellen!

Schachtunterteile (Festlegung der Größe):

Zu- und / oder Ablauf	Schachtunterteil
bis einschl. DN 400 mm	DN 1000 mm
ab DN 500 mm	DN 1200 mm
ab DN 800 mm	DN 1500 mm


Vor Bestellung der Schachtunterteile Rücksprache mit örtl. Bauleitung (auch in Bezug auf zusätzliche seitliche Zuläufe)

Bei einer Höhendifferenz eines Anschlusses > 50 cm in Absprache mit der örtlichen Bauleitung innenliegenden oder außenliegenden Absturz vorsehen.


Anschlussleitung für SSK 26-27 herstellen
SSK 26-27 nicht Teil der Maßnahme !

Die Deckelhöhe der Revisionschächte ist in Abhängigkeit des Geländes in Absprache mit der örtlichen Bauleitung vor Ort festzulegen.

Anschluss Hausanschluss auf Haltung

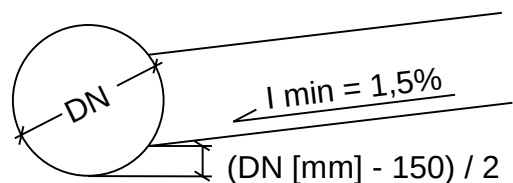

Anschluss Hausanschluss an Schacht

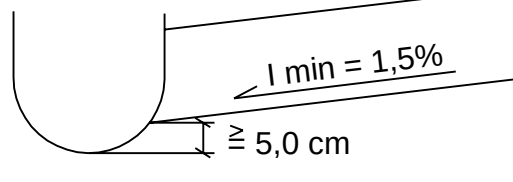

Die bestehenden Leitungen der unterschiedlichen Leitungsträger wurden aus deren Leitungskataster entnommen und sind in den vorliegenden Plänen **nur zur Information** dargestellt!
Die Pläne sind nicht zur Maßentnahme geeignet!
Vor Beginn der Bauarbeiten sind gültige Leitungspläne bei den jeweiligen Leitungsträgern einzuholen!
Die Ausführung der Kabel- und Leitungsverlegungen erfolgt gemäß den freigegebenen Detailplänen in Absprache mit der örtlichen Bauleitung bzw. der Oberbauleitung!

Grundlagen Plan

Planart: ALKIS-Daten

Vermessung: Lagesystem: Gauß-Krüger-System (GK) DE_DHDN_30K4_BV120

Höhenystem: Höhe über normalorthometrische Höhe DE_DHHN12_NDH

Gemeinde Langweid

Bauvorhaben: Erneuerung Mischwasserkanal & Wasserleitung, Neubau Regenwasserkanal

Plan: Lageplan Sparten Blatt 3

Plandatum: 13.10.2026

Unterlage Nr.: -

Maßstab: 1 : 250

Plan Nr.: 3.3

Anlage zur Ausschreibung

h x b = 400 mm x 1505 mm