


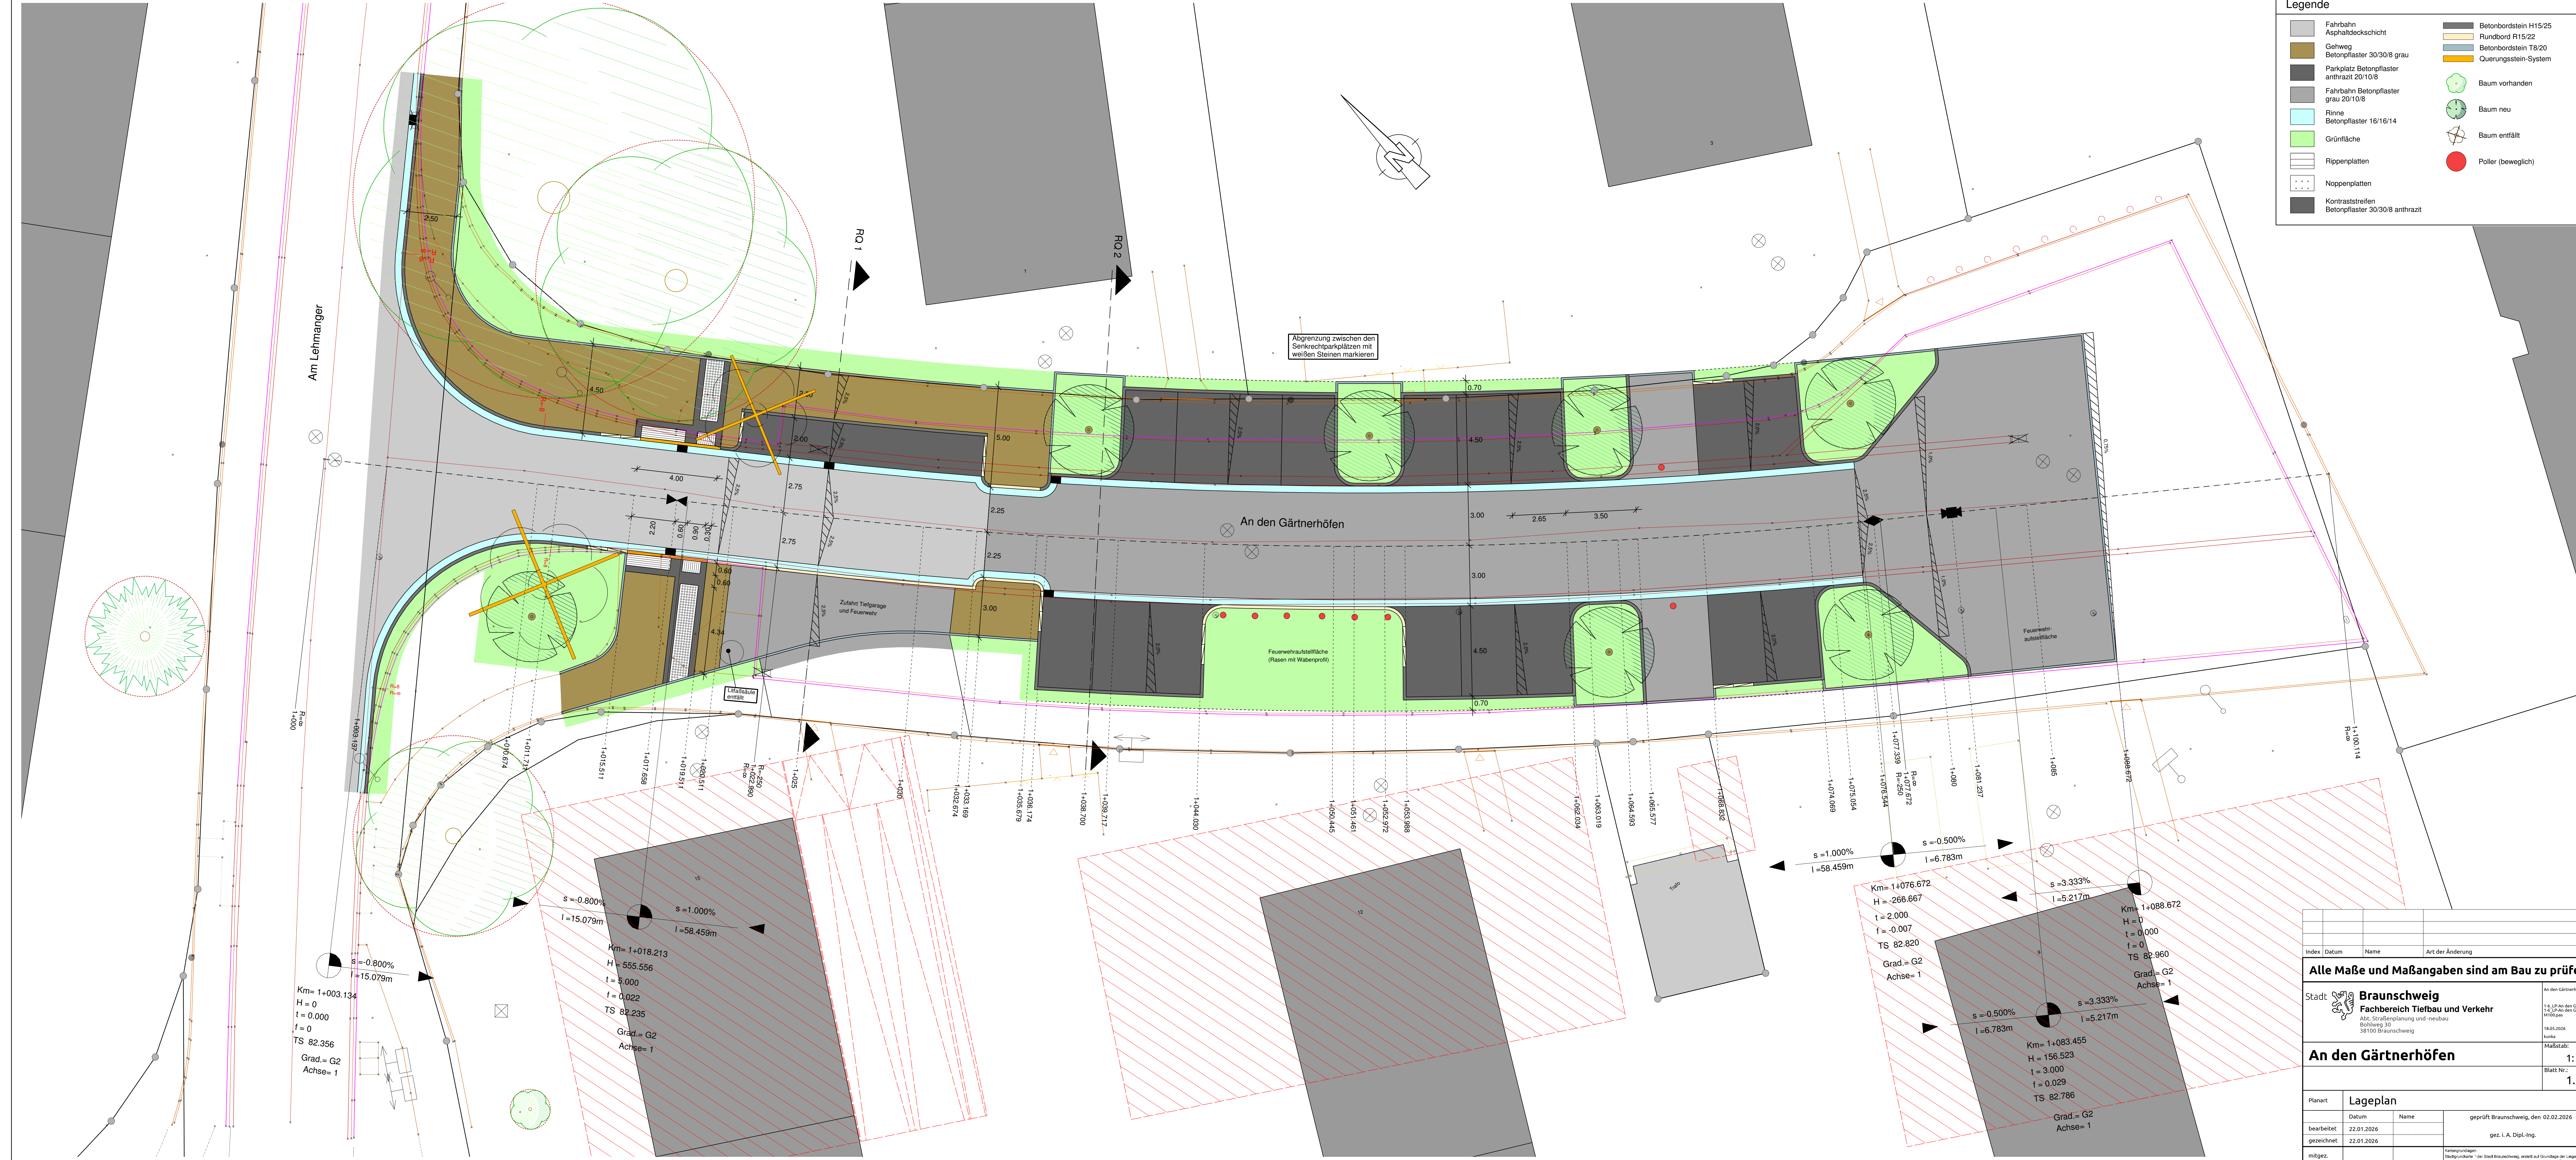

Legende

Asphaltdeckschicht	Betonbordstein H15/25
Gehweg	Rundbord R15/22
Parkplatz Betonpflaster anthrazit 20/10/8	Betonbordstein T8/20
Fahrbahn Betonpflaster grau 20/10/8	Querungsstein-System
Rinne Betonpflaster 16/16/14	Baum vorhanden
Grünfläche	Baum neu
Rippenplatten	Baum entfällt
Noppenplatten	Poller (beweglich)
Kontraststreifen Betonpflaster 30/30/8 anthrazit	

Index	Datum	Name	Art der Änderung
Alle Maße und Maßangaben sind am Bau zu prüfen !			
Stadt	Braunschweig Fachbereich Tiefbau und Verkehr Abt. Straßenplanung und -neubau Schweg 10 38100 Braunschweig		An den Gärtnerhöfen T.S. LP An den Gärtnerhöfen T.S. LP An den Gärtnerhöfen H10/W10 18.05.2026 kurke
An den Gärtnerhöfen			Maßstab: 1: 100
Blatt Nr.:			1.1
Planart:	Lageplan		
bearbeitet	Datum	Name	geprüft Braunschweig, den 02.02.2026
gezeichnet	22.01.2026		gez. I. A. Dipl.-Ing.
mitgez.	22.01.2026		Kartierungsbüro Braunschweig, den 02.02.2026, erstellt auf Grundlage der Legendenblätter T.S. LP An den Gärtnerhöfen T.S. LP An den Gärtnerhöfen H10/W10 18.05.2026 kurke