



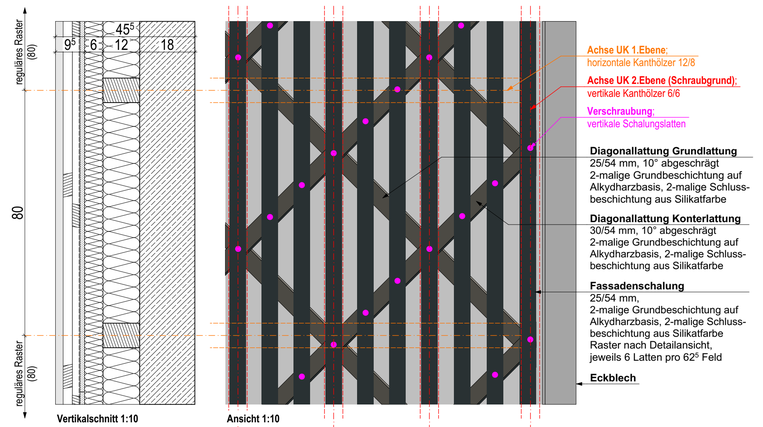

Vertikalschnitt 1:10

Ansicht 1:10

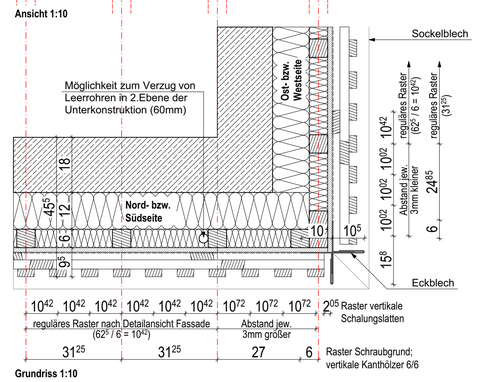

Grundriss 1:10

Mensa mit Ganztagsbetreuung

Ansichten Ost+West



PHASE	LV PLANANLAGE	
PLANINHALT	Ansichten Ost+West	PLANNUMMER 6031
		MASSSTAB 1:100, 1:10
BAUVORHABEN	Mensa mit Ganztagsbetreuung Hirtenweg 8 92369 Sengenthal	PLOTDATUM 12.08.2026