


Detail Trittkante
M 1:5

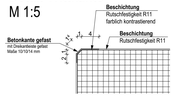


Detail Handlauf
M 1:5

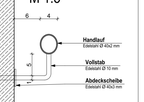


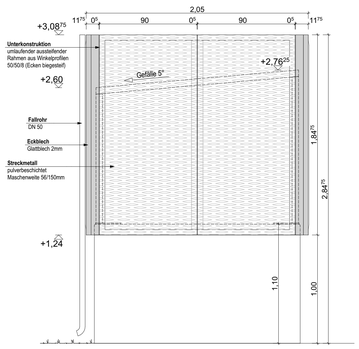


Ansicht Nord

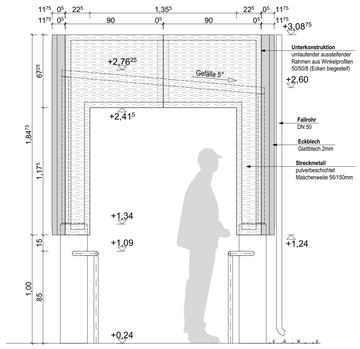


Ansicht Süd

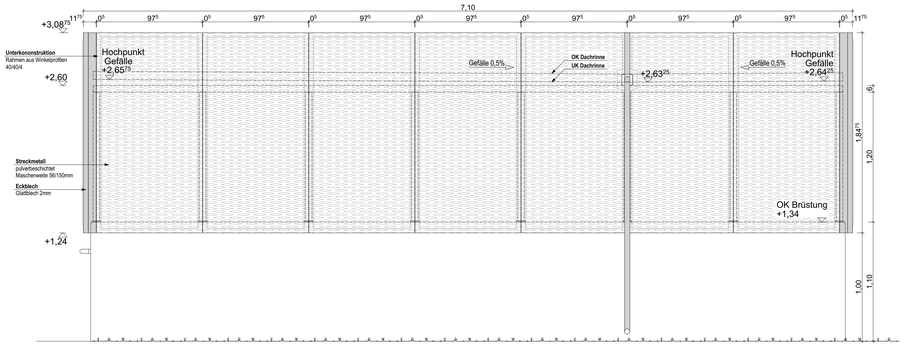


Ansicht Ost

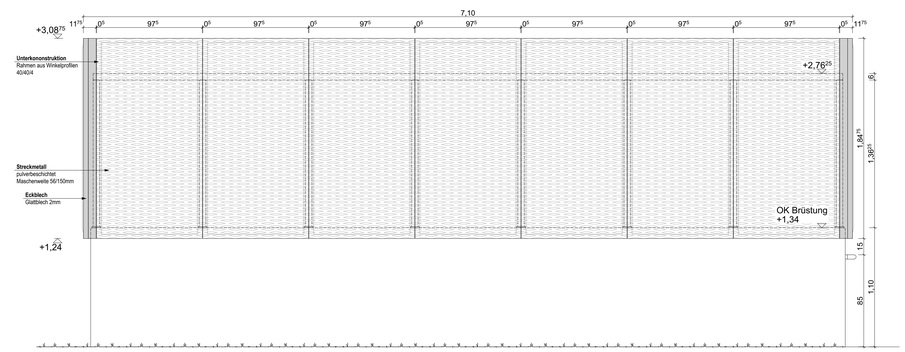

Ansicht West

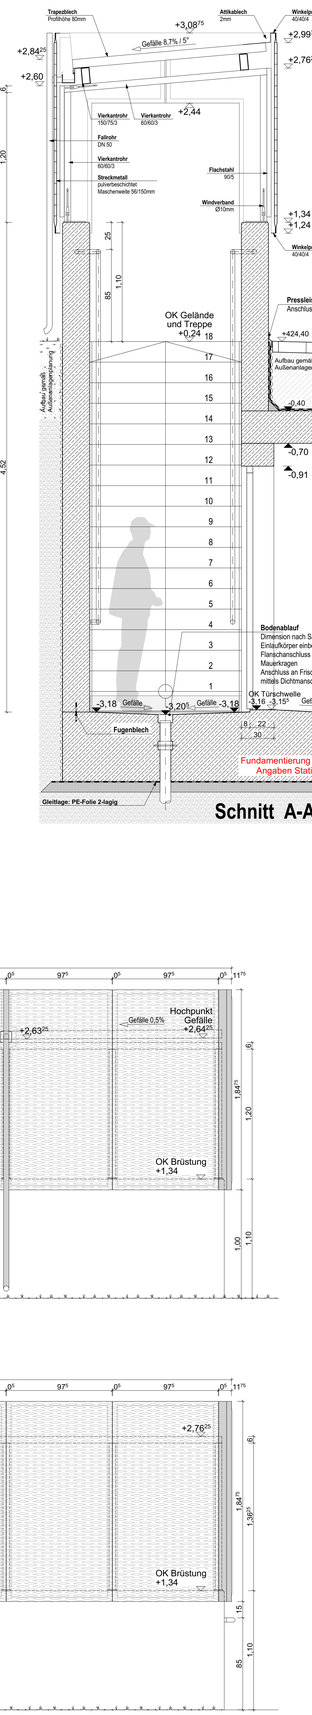

Schnitt A-A

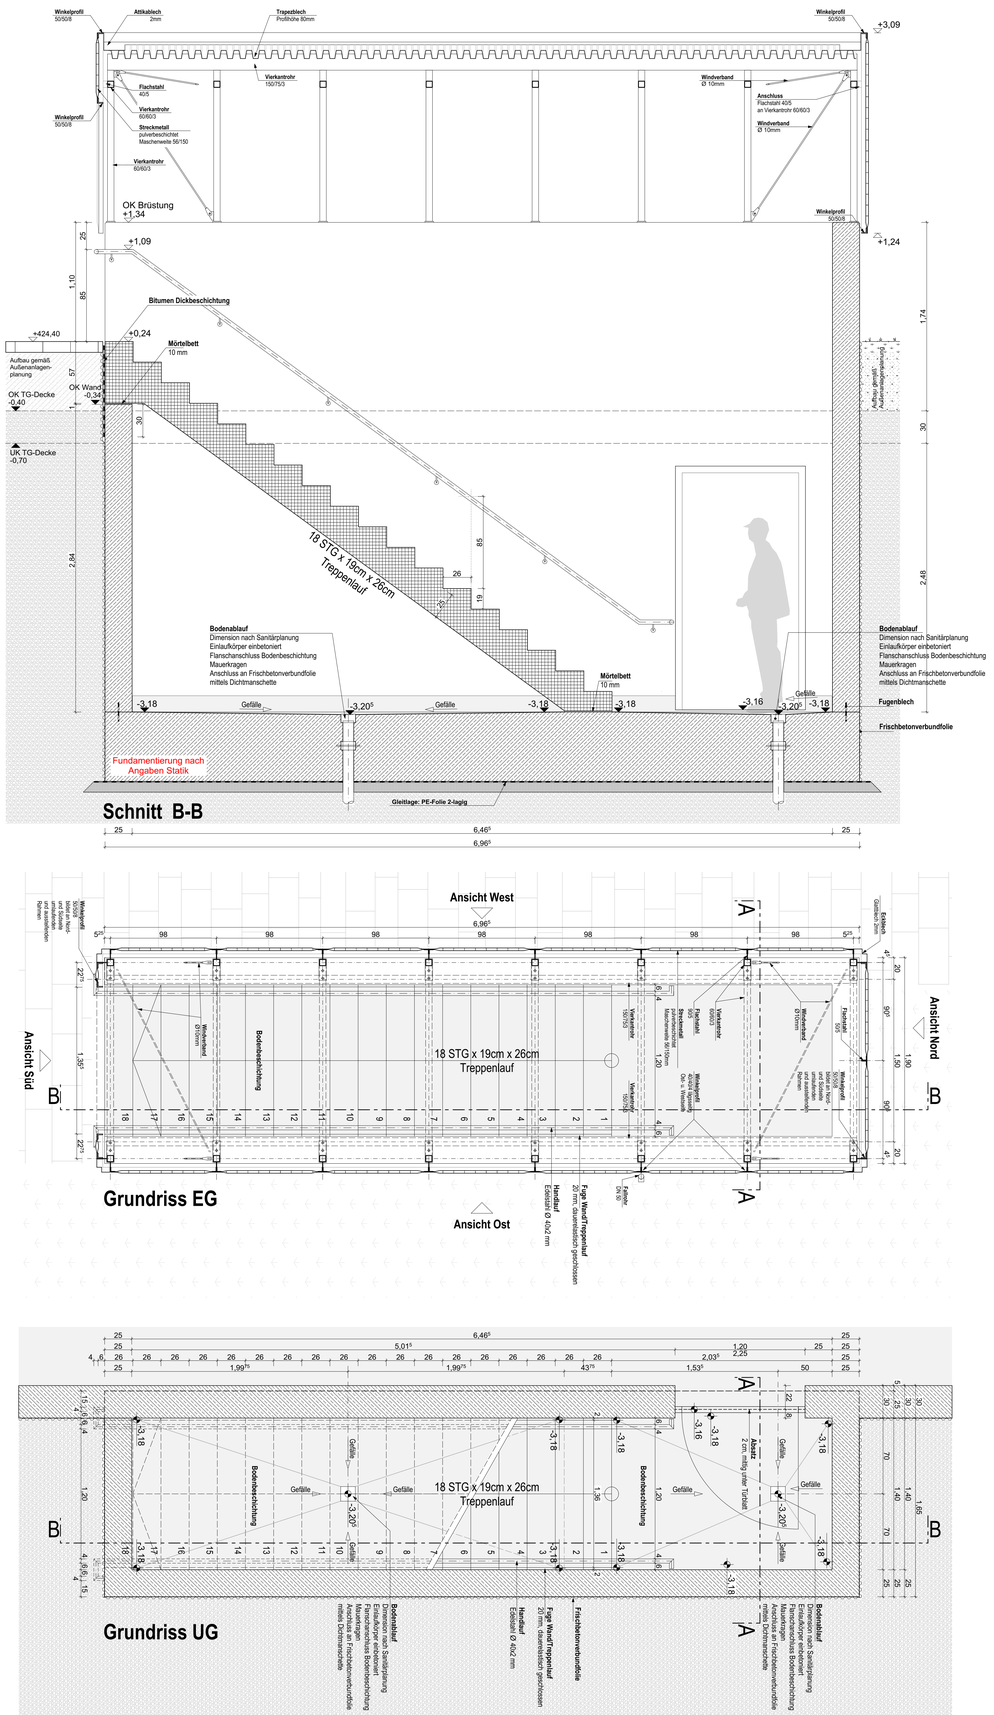


Schnitt B-B

Grundriss EG

Grundriss UG

Mensa mit Ganztagsbetreuung — Treppen Tiefgaragenaufgang

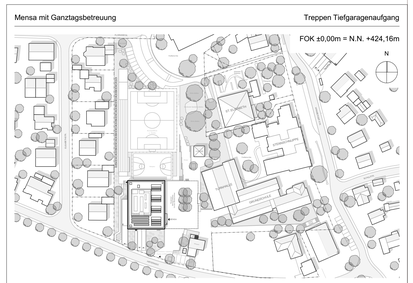

PHASE	LV PLANANLAGE	
PLANINHALT	Treppen Tiefgaragenaufgang	PLANNUMMER 6052
		MASSSTAB 1:20, 1:5
BAUVORHABEN	Mensa mit Ganztagsbetreuung Hirtenweg 8 92369 Sengenthal	PLOTDATUM 12.08.2026