



Ansicht M 1:20

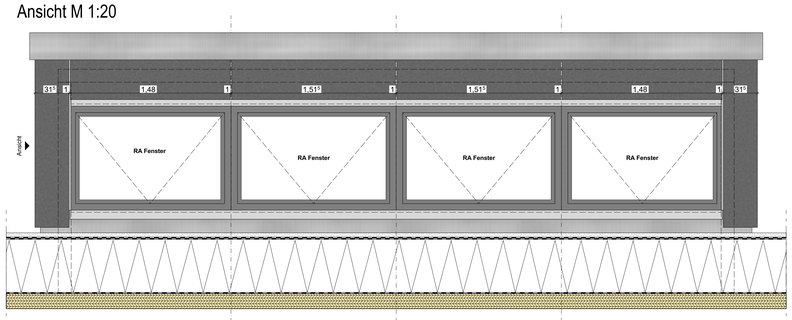

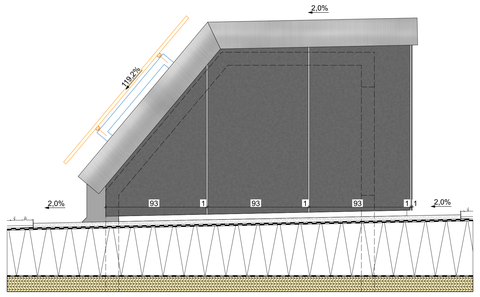


Schnitt M 1:20

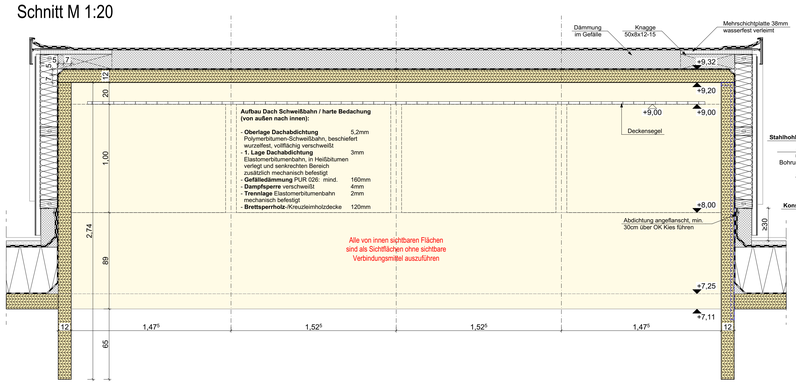


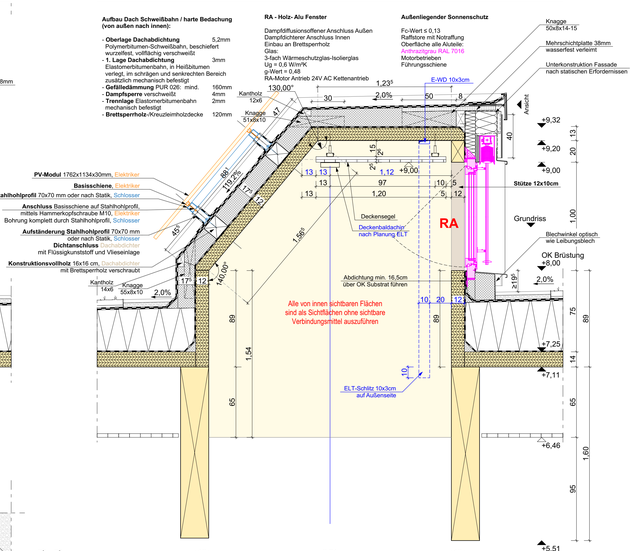

Grundriss M 1:20

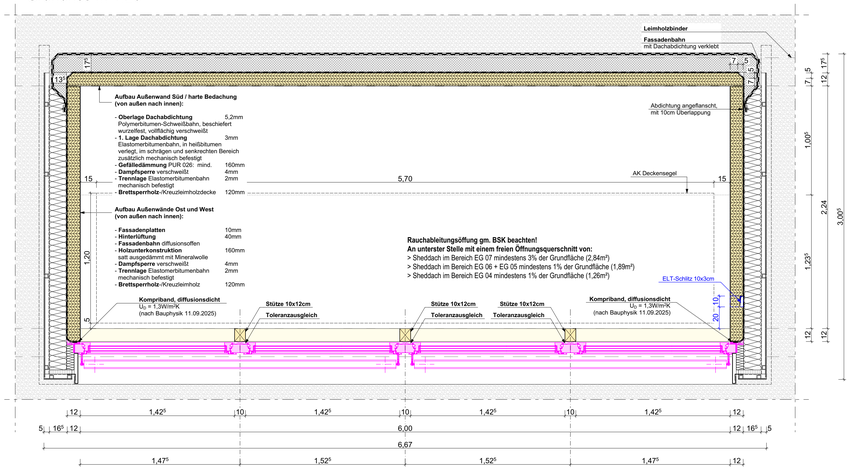

senkrechte Ansicht auf PV-Module M 1:20

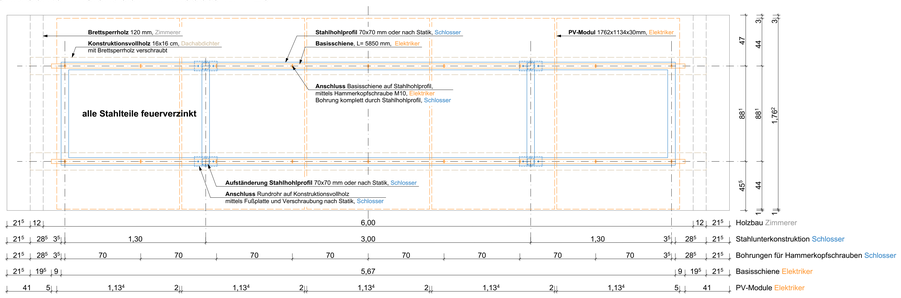


Anschlussdetail Außenenster Sheddach 1:5

Schnitt

rosa = Gewerk Fensterbauer

Aufbau Dach Schweißbahn / harte Bedachung (von außen nach innen):

- **Oberlage Dachabdichtung** 5,2mm Polymerbitumen-Schweißbahn, beschiefert wurzelfest, vollflächig verschweißt
- **1. Lage Dachabdichtung** 3mm Elastomerbitumenbahn, in Heißbitumen verlegt, im schrägen und senkrechten Bereich zusätzlich mechanisch befestigt
- **Gefälledämmung** PUR 026: mind. 160mm
- **Dampfsperre** verschweißt 4mm
- **Trennlage** Elastomerbitumenbahn mechanisch befestigt 2mm
- **Brettsperrholz**-/Kreuzleimholzdecke 120mm

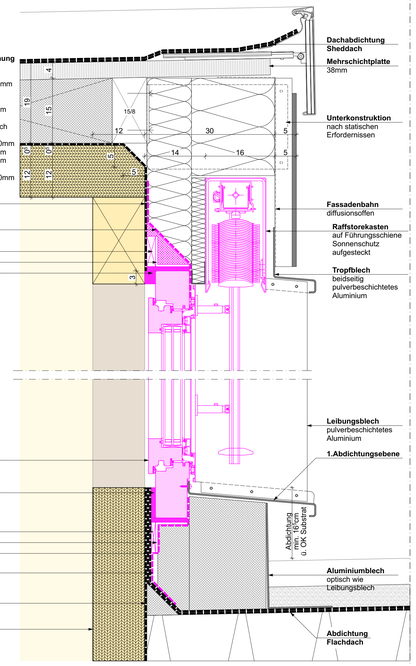


Grundriss

rosa = Gewerk Fensterbauer

Aufbau Außenwand (von außen nach innen):

- **Fassadenplatten** 10mm
- **Hinterlüftung** 40mm
- **Fassadenbahn** diffusionsoffen
- **Holzunterkonstruktion** 160mm satt ausgedämmt mit Mineralwolle
- **Dampfsperre** verschweißt 4mm
- **Trennlage** Elastomerbitumenbahn mechanisch befestigt 2mm
- **Brettsperrholz**-/Kreuzleimholz 120mm

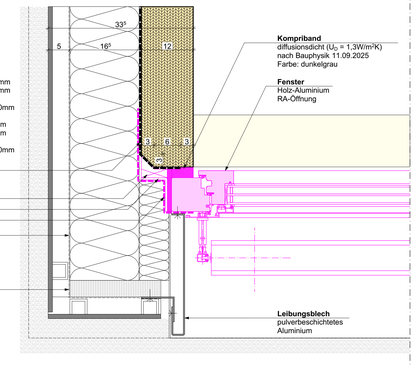

Mensa mit Ganztagsbetreuung — Sheddach Detailplan



PHASE	LV PLANANLAGE	
PLANINHALT	Sheddach Detailplan	PLANNUMMER 6056
		MASSSTAB 1:20, 1:5
BAUVORHABEN	Mensa mit Ganztagsbetreuung Hirtenweg 8 92369 Sengenthal	PLOTDATUM 12.08.2026