



Schnitt A-A

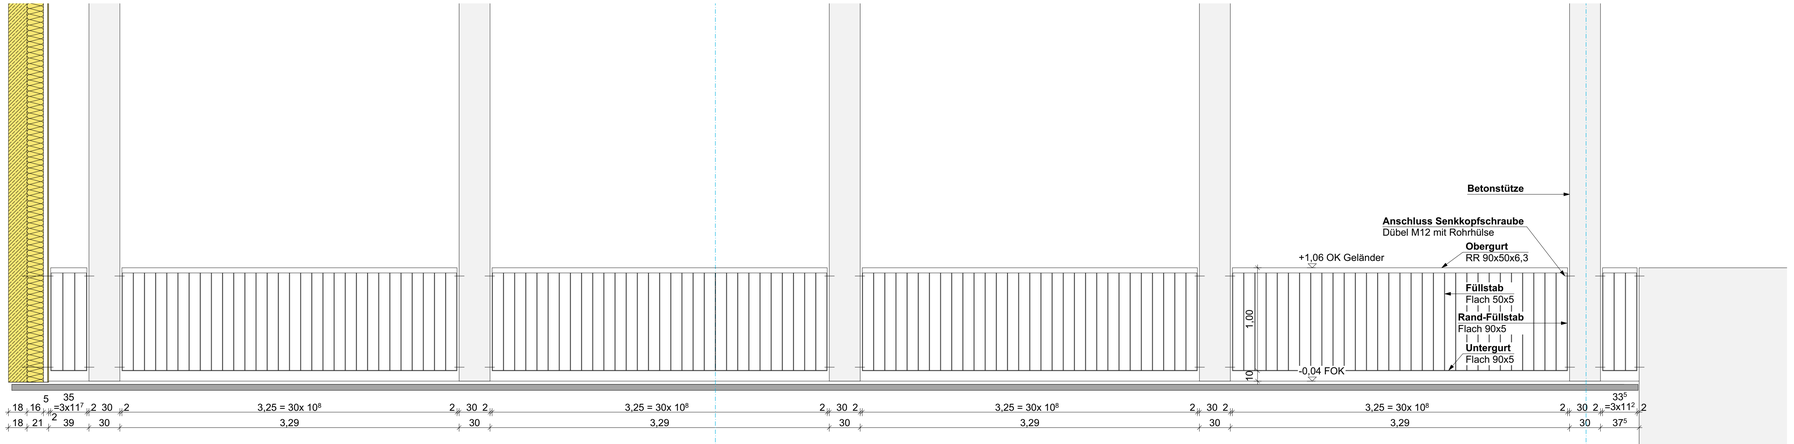


Ansicht

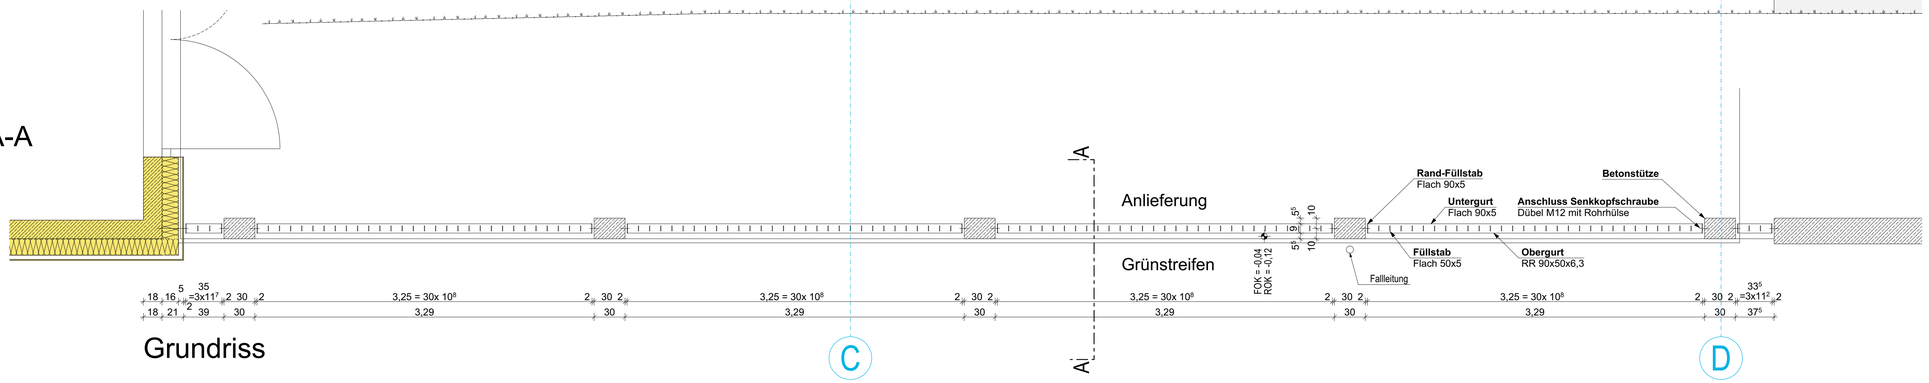

Grundriss

Mensa mit Ganztagsbetreuung — Geländer Anlieferung

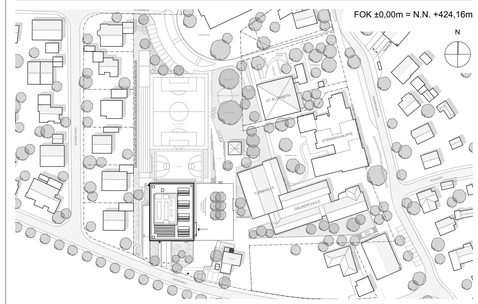

PHASE	LV PLANANLAGE	
PLANINHALT	Geländer Anlieferung	PLANNUMMER 6085
		MASSSTAB 1:25
BAUVORHABEN	Mensa mit Ganztagsbetreuung Hirtenweg 8 92369 Sengenthal	PLOTDATUM 12.08.2026