
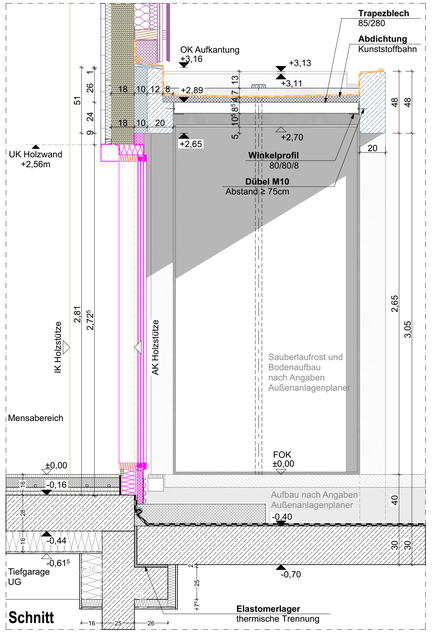


Schnitt

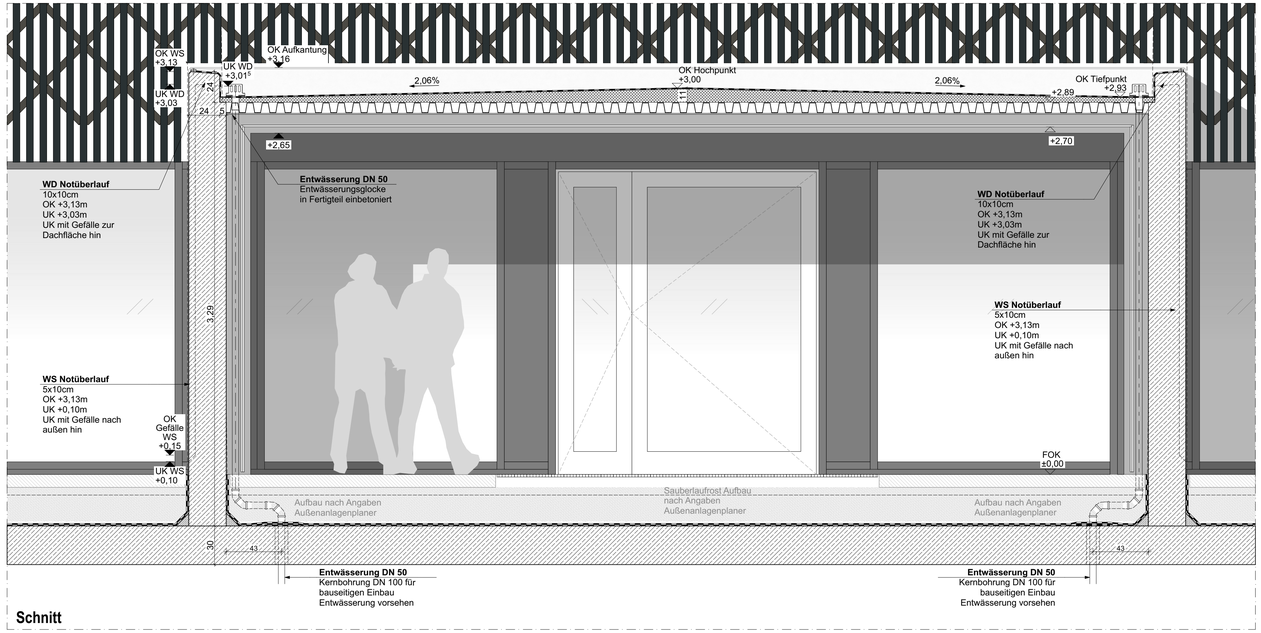


Schnitt

Gewerk Betonarbeiten


Gewerk Fassadenarbeiten

Gewerk Fensterbauarbeiten

Gewerk Abdichtungsarbeiten

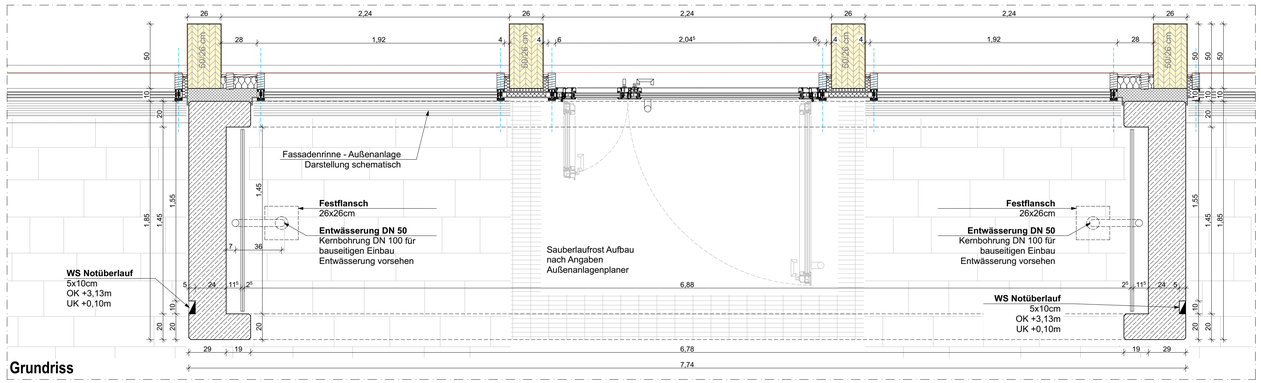


Grundriss

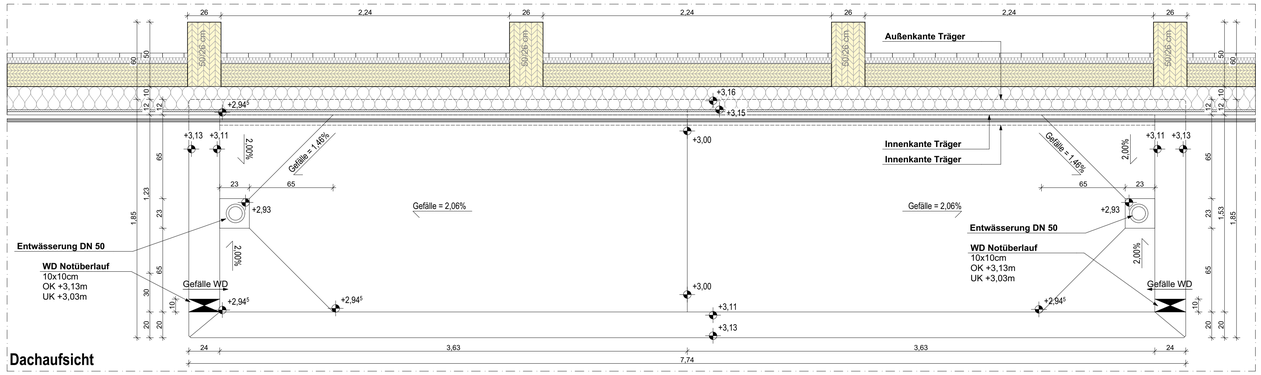

Dachaufsicht

Mensa mit Ganztagsbetreuung — Eingangsüberdachung

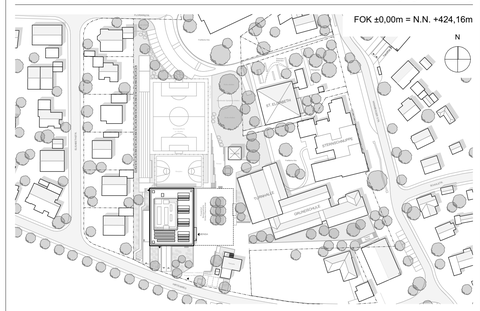

PHASE	LV PLANANLAGE	
PLANINHALT	Eingangsüberdachung	PLANNUMMER 6087
		MASSSTAB 1:20
BAUVORHABEN	Mensa mit Ganztagsbetreuung Hirtenweg 8 92369 Sengenthal	PLOTDATUM 17.08.2026