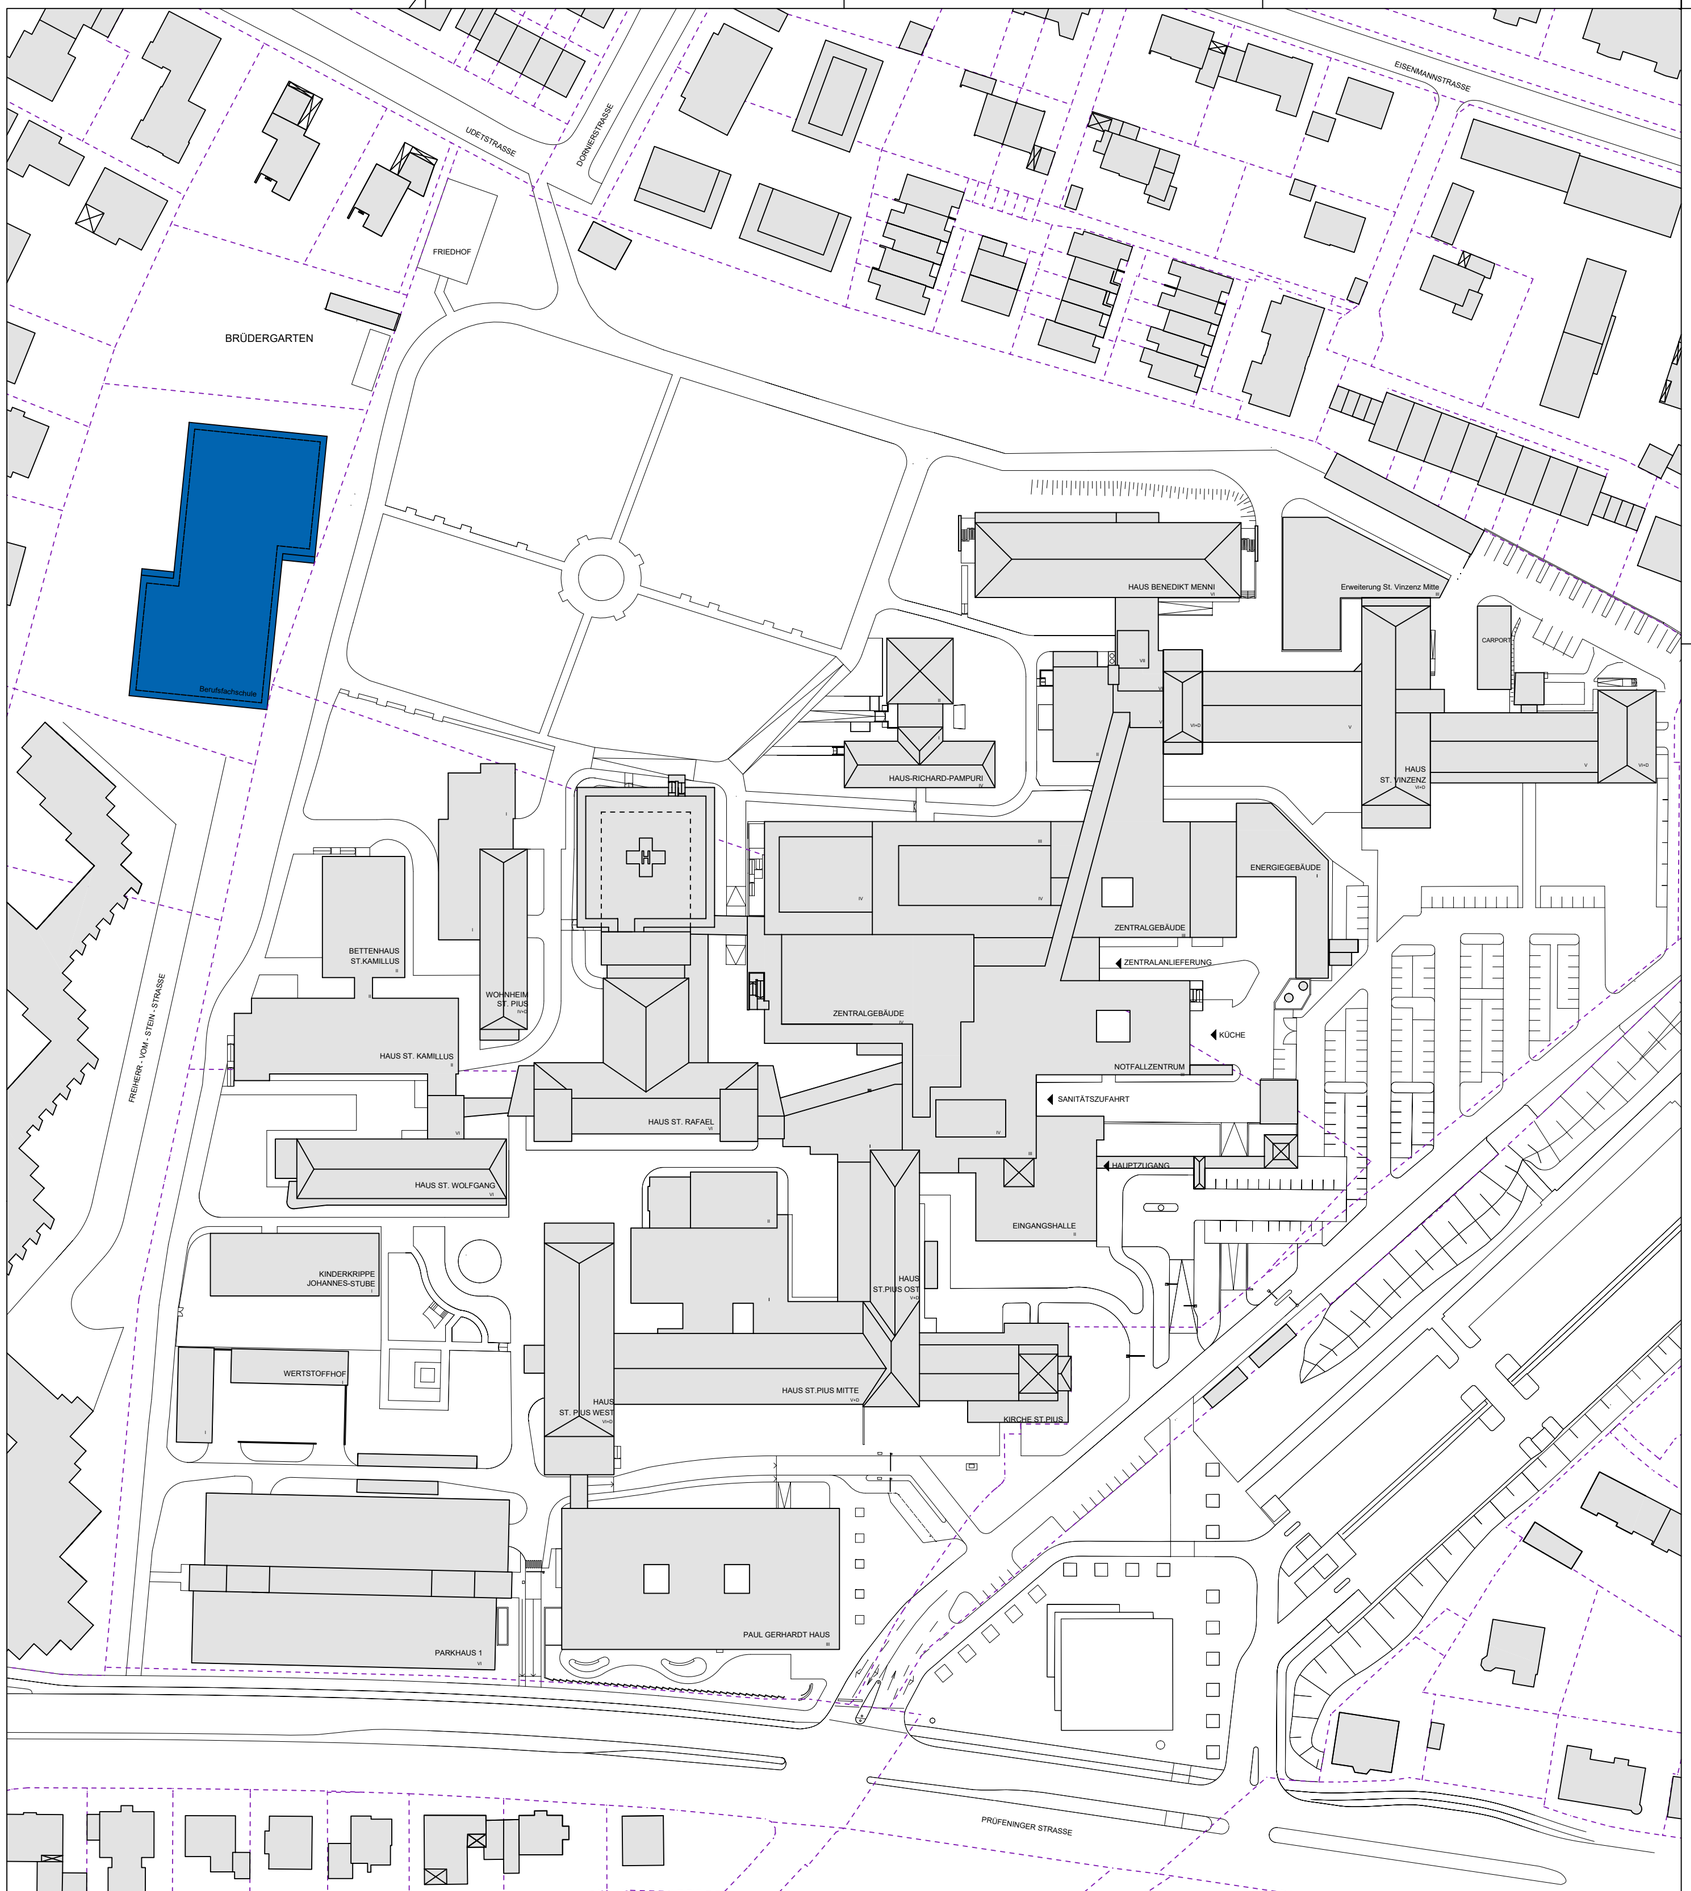

Bauvorhaben:

Barmherzige Brüder Regensburg
Neubau Berufsfachschule

Flurnr.: 3853/1, 3851/4

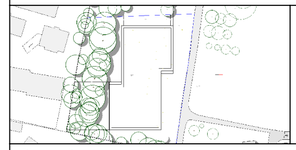

Bauherr:

Barmherzige Brüder Gemeinnützige Krankenhaus GmbH

Prüfeninger Straße 86
93049 Regensburg

Planinhalt:

LAGEPLAN

Architekt:

Tragwerksplanung:

Elektroplanung:

Haustechnik: H/L/S

Maßstab: 1:1000

Bearbeiter:

Art: Werkplan

Projekt	Planbeteiligte	Planbezeichnung	Index	Datum	Plannummer
K B B R B F	- - -	L A - - - - -	- -	2 0 2 4 0 7 1 6	7 0 4 0

Druck: 16.07.2024 | 11:08

H/B = 450 / 600 (0.27m²)

Allplan 2023