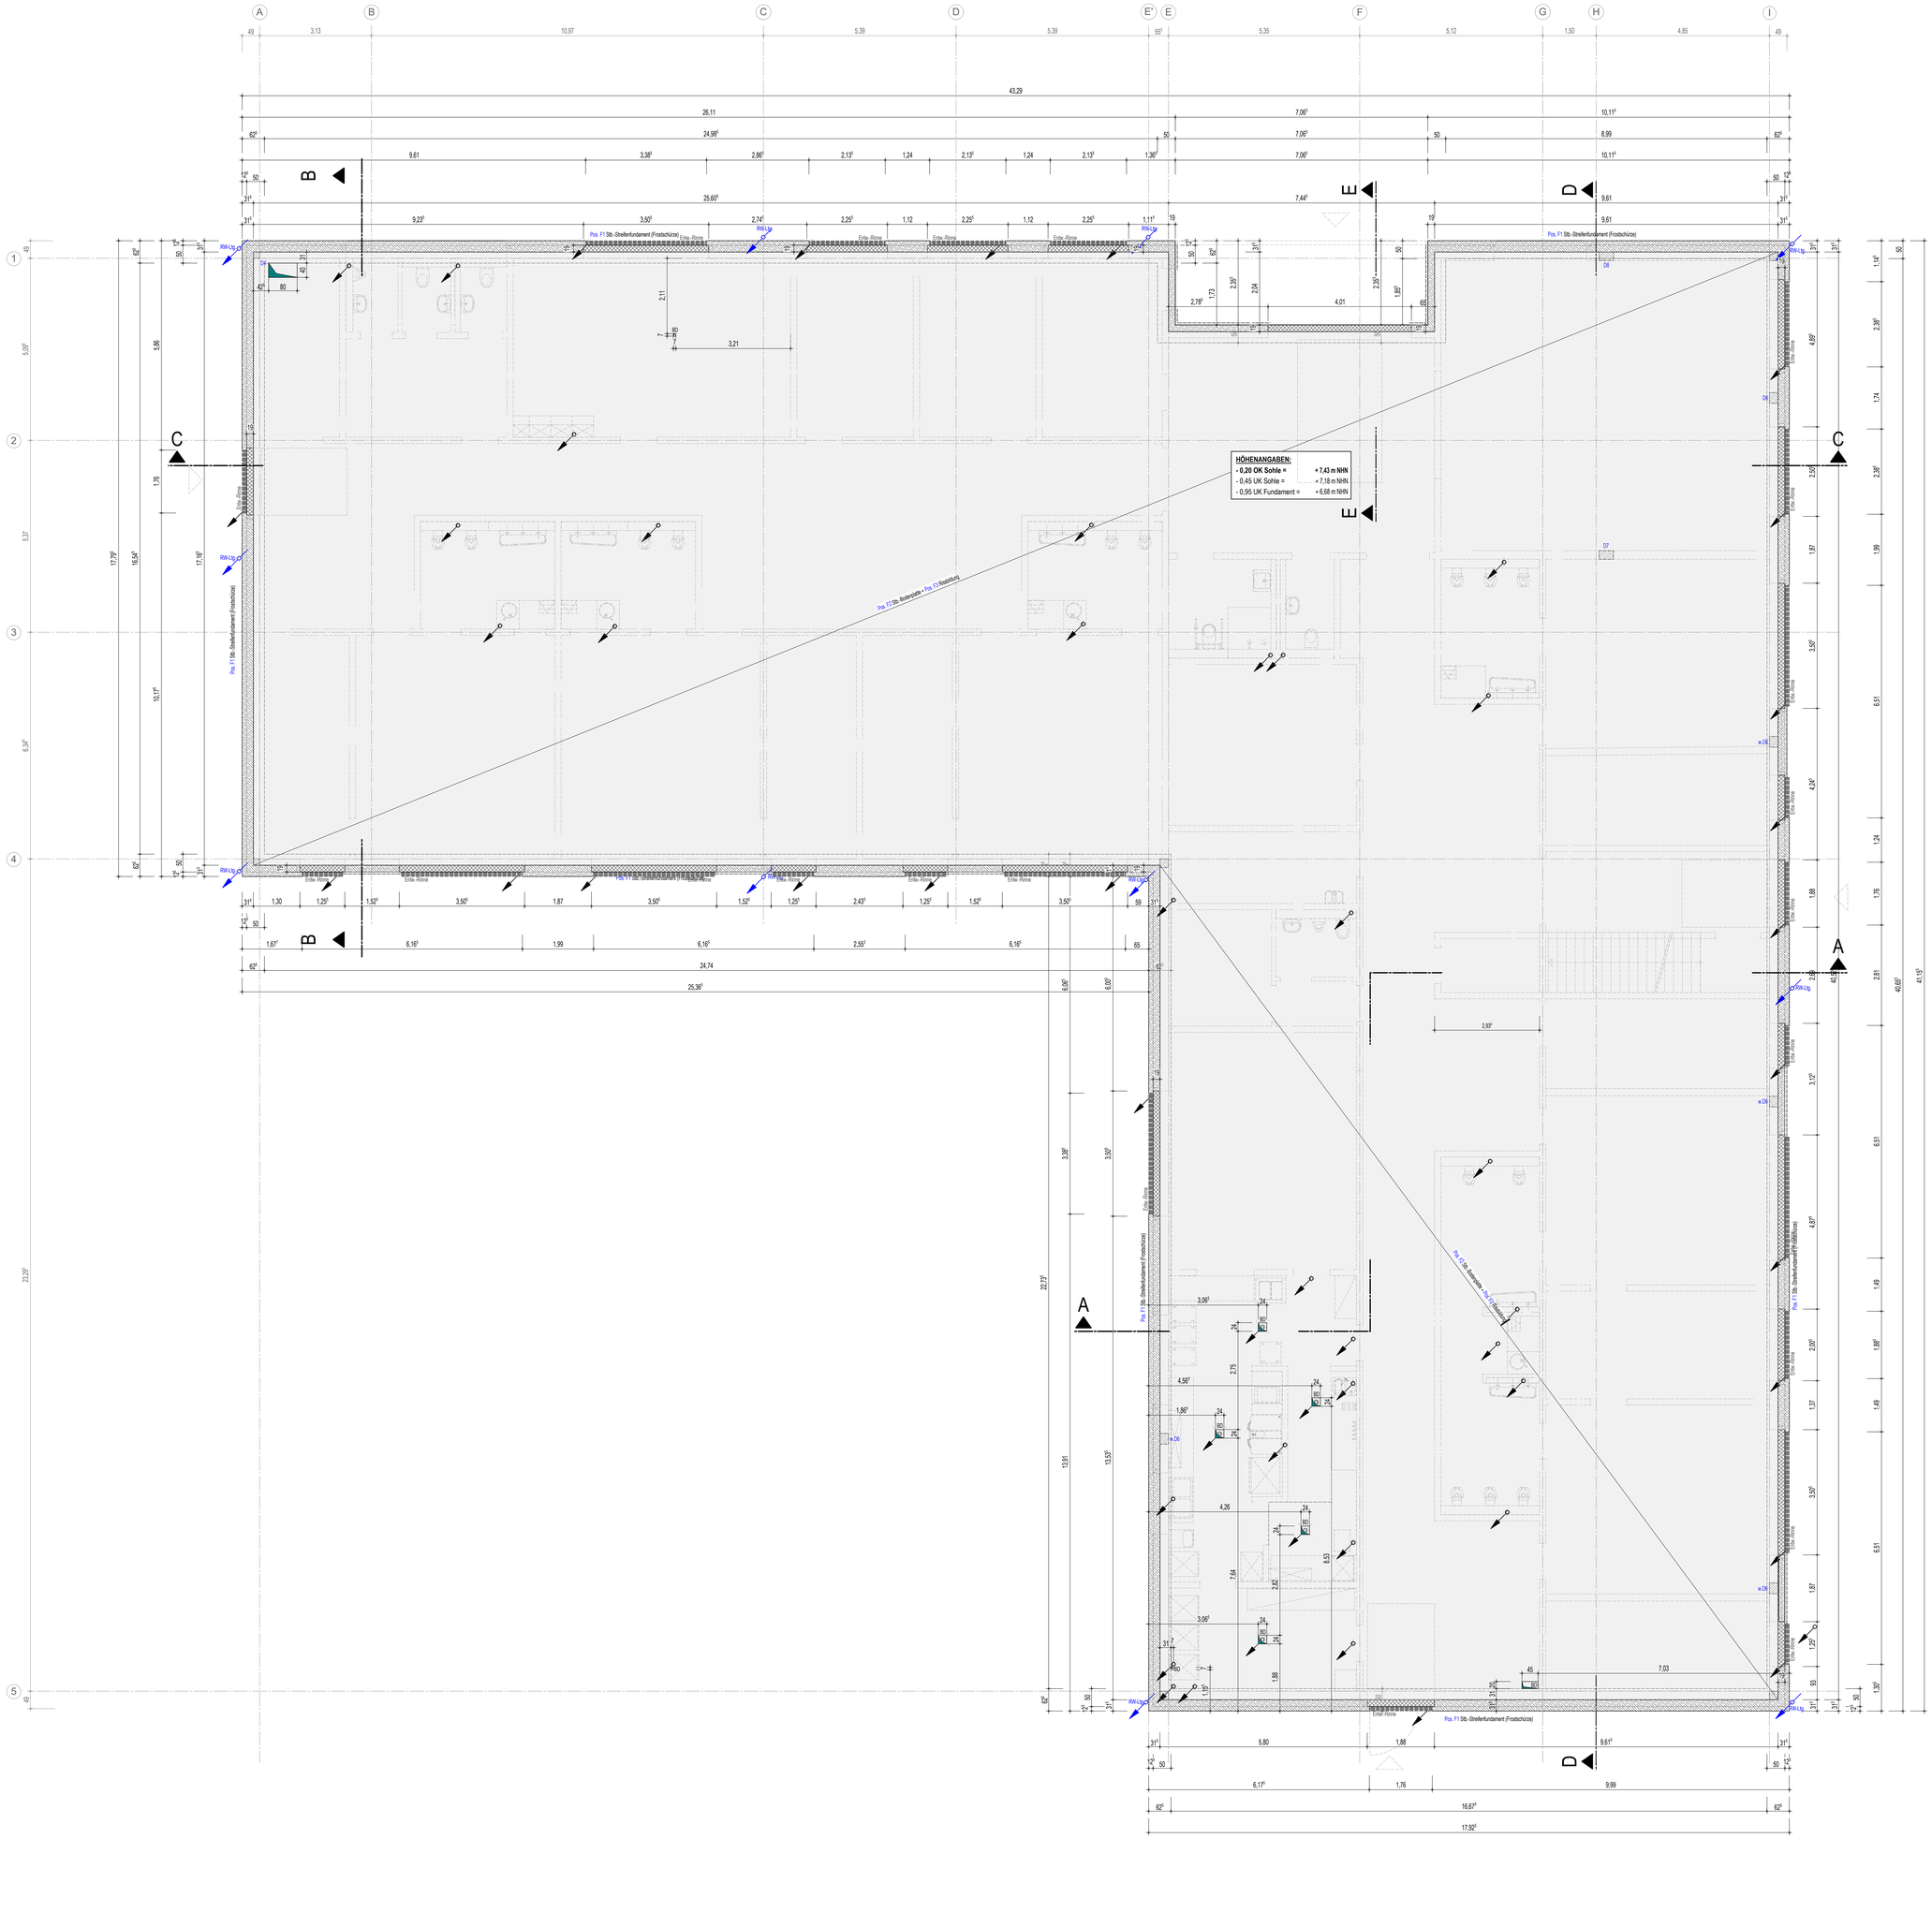

BAUSTOFFE

Holz	Nadelholz C24
Vormauerwerk	VMz 20 / 1,8 / IIa
Hintermauerwerk	Kalksandstein KS 12 / 2,0 / DüBm
Innenmauerwerk	Kalksandstein KS 12 / 2,0 / DüBm
Leichtwände	Trockenbauwände
Beton	gem. Statik
Betonstahl	BSt 500 M und 500 S
Formstahl	S 235 JR

ANMERKUNGEN

Öffnungsmaße und Brüstungshöhen sind **Rohbaumaße** und beziehen sich auf dem **Fertigfußboden**.

Anschläge sind mit 4 cm herzustellen.

Alle Maße sind am Bau zu überprüfen

Flächenangaben als **Bruttogrundfläche**, ohne Berücksichtigung von Türlaibungen und Sanitärvorwände

LEGENDE

- Stb.-Fundamente
- Stb.-Sohle
- Porenbeton Untermauerung
- Grundriss EG
- Stb-Stützen im EG
- Index Wölkchen

Achtung:
Die Ausführungsplanung ist nur zusammen mit dem Brandschutzkonzept gültig!

± 0,00 m BN = +7,63 m NHN

GRÜNDUNG

Bauvorhaben
Neubau KiTa **Lindenstraße**
Brande-Hörnerkirchen **25364 Brande-Hk.**

Bauherr
Amt Hörnerkirchen über Stadt Barmstedt
Am Markt 1
25355 Barmstedt

Maßstab
1:50 [cm,m] **Ausschreibung**

Datum	Gezeichnet	Nr.	Blatt
06.08.2026		**2533**	**11**

2533 AVA 11_FU - PL3013 PL 3013

H/B = 1118 / 1350 (1.51m²)

Allplan 2026