

Grundriss 2. Obergeschoss

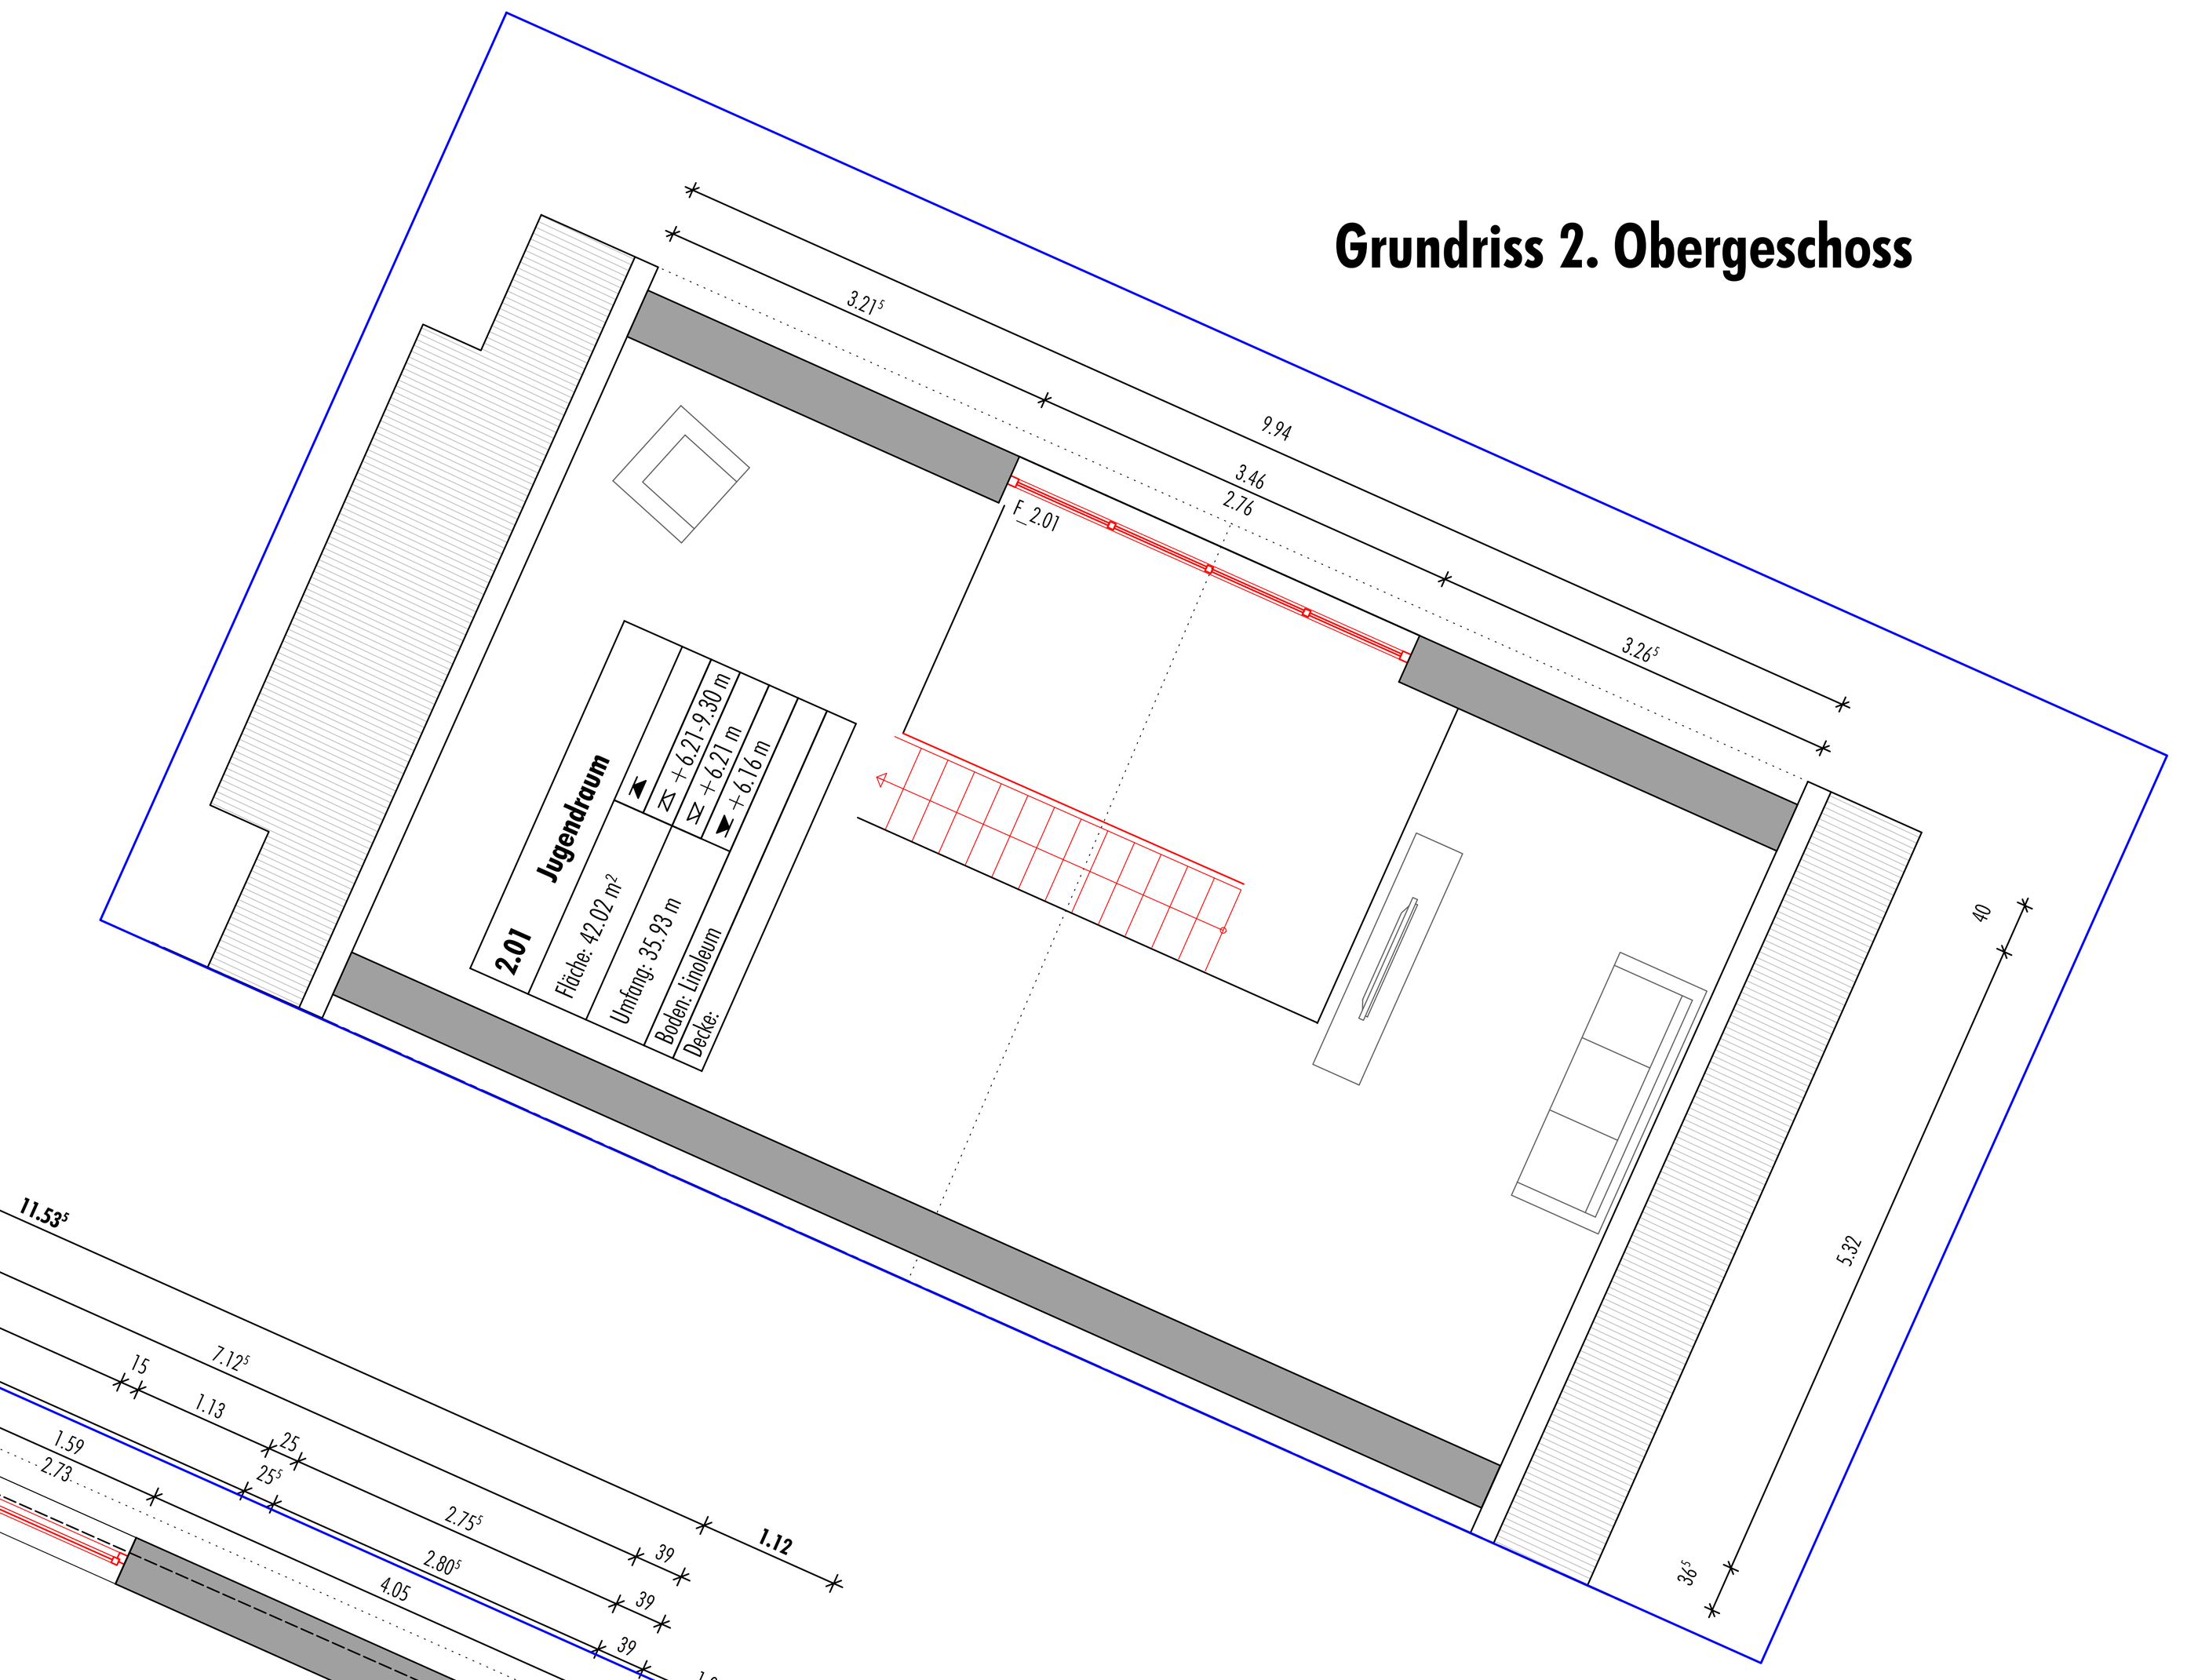

Grundriss 1. Obergeschoss

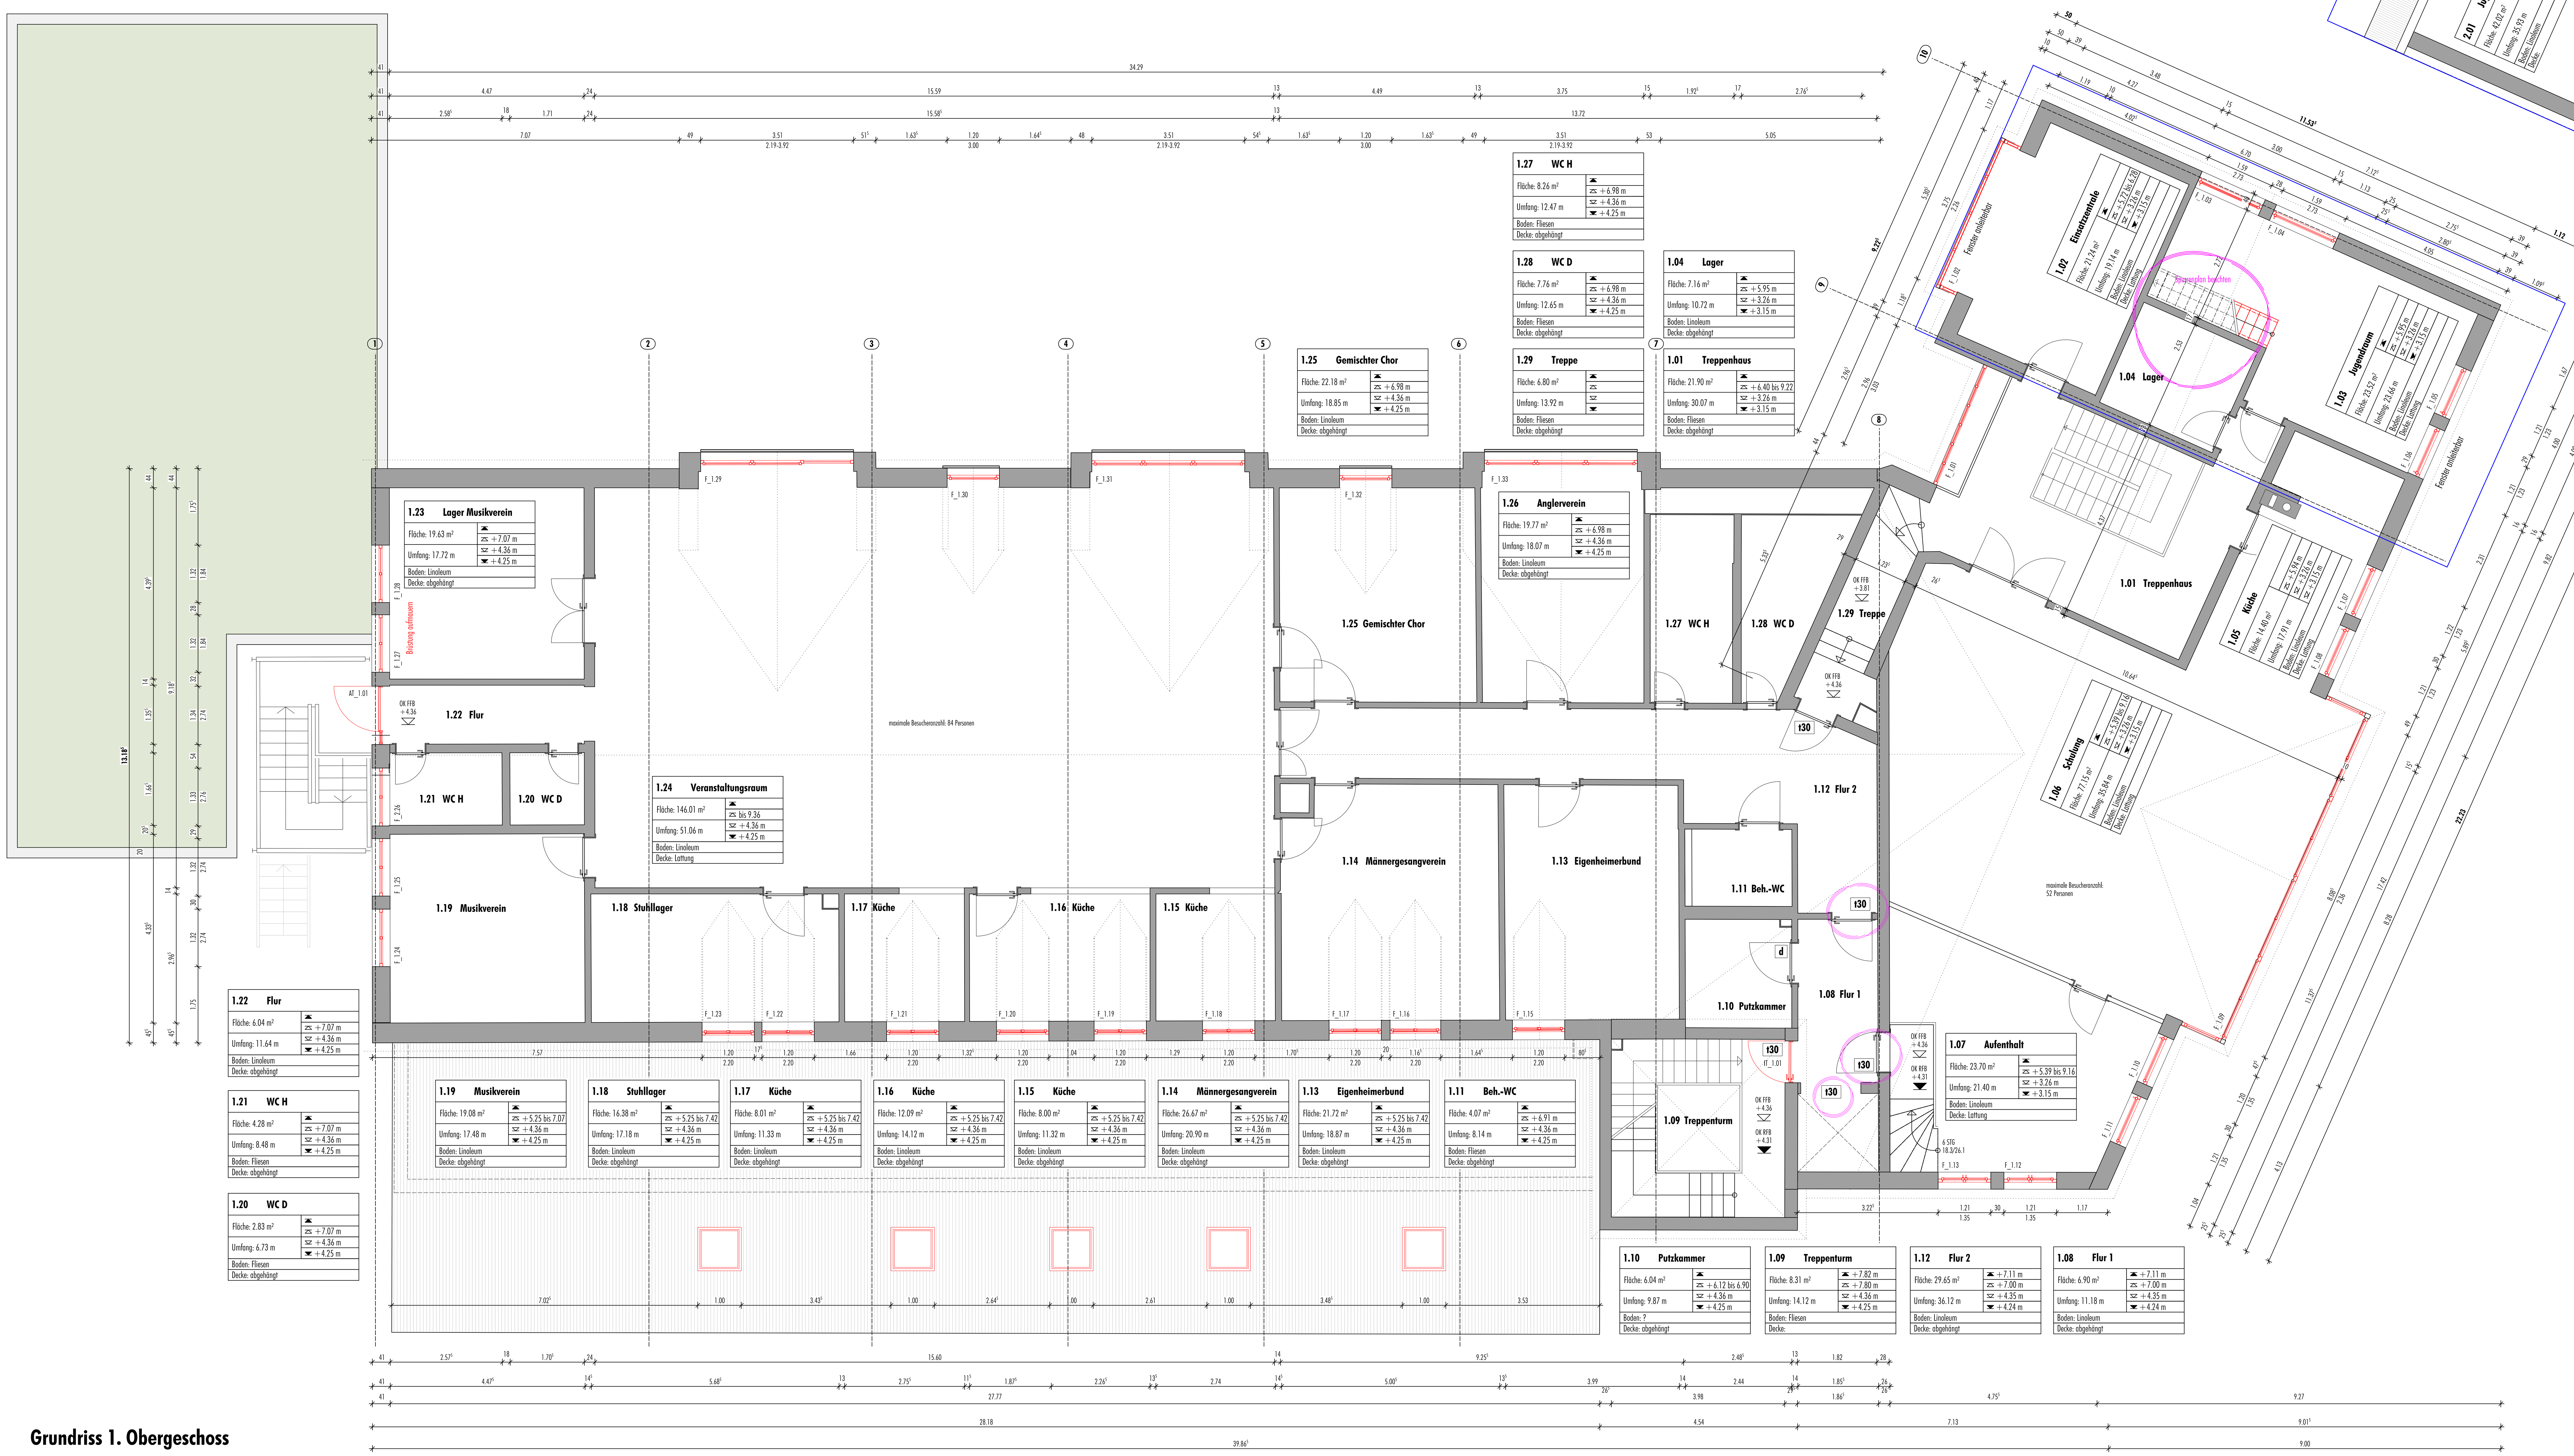

Legende:

Stahlbeton C20/25	Dämmung
Beton unbewert	Perimeterdämmung
Mauerwerk	Betonfertigteil
Estrich	Trockenbauwand

OK Oberkante
UK Unterkante
VK Vorderkante
RB Rohboden
FB Fertigfußboden
UZ Unterzug
BRH Brüstungshöhe
TH Türhöhe
DD Deckendurchbruch
WD Wanddurchbruch
BD Bodendurchbruch
DA Deckenaussparung
WA Wandaussparung
FA Fußbodenaussparung
WS Wandschlitz
Ro Rohrhülse

<SB Sichtbeton
<SB1
<SB2
<SB3
<SB4 Sichtbeton mit sehr hoher gestalterischer Bedeutung
<SHK3 Schalhautklasse 3
<SM Sichtmauerwerk
<ISM Industriesichtmauerwerk
<F Fliesen
<TP Trockenputz
<V Verkleidung

OK Fertigfußboden
OK Rohfußboden
UK Rohdecke
UK abgehängte Decke

+-0.00(= 173,91 ü. NN)

Alle Maßangaben sind vom Auftragnehmer am Bau zu prüfen!
Dieser Plan hat Vorrang vor den fachtechnischen Plänen!
Bei Differenzen sofortige Rücksprache!

Die Angaben der Türhöhen und Brüstungen beziehen sich auf Oberkante Rohboden - OK RB!

Projekt: 23_103 Sanierung FWGH Veitshöchheim - BA 2-4	Maßstab: 1:50	Plan-Nr., Index: 522
Bauort: Würzburger Straße 62, 97209 Veitshöchheim	Gezeichnet: sn	Freigabe:
Phase: Ausführungsplanung	Datum: 19.08.2026	Datum:

Planinhalt:

Grundriss 1. Obergeschoss und 2. Obergeschoss

Bauherr:

Gemeinde Veitshöchheim
Erwin-Vornberger-Platz 1, Veitshöchheim

Index:

Index	Datum	Gez.	Freig.	Modifikation
10				
9				
8				
7				
6				
5				
4				
3				
2				
1	...	...	...	...

Lageplan 1:1000

