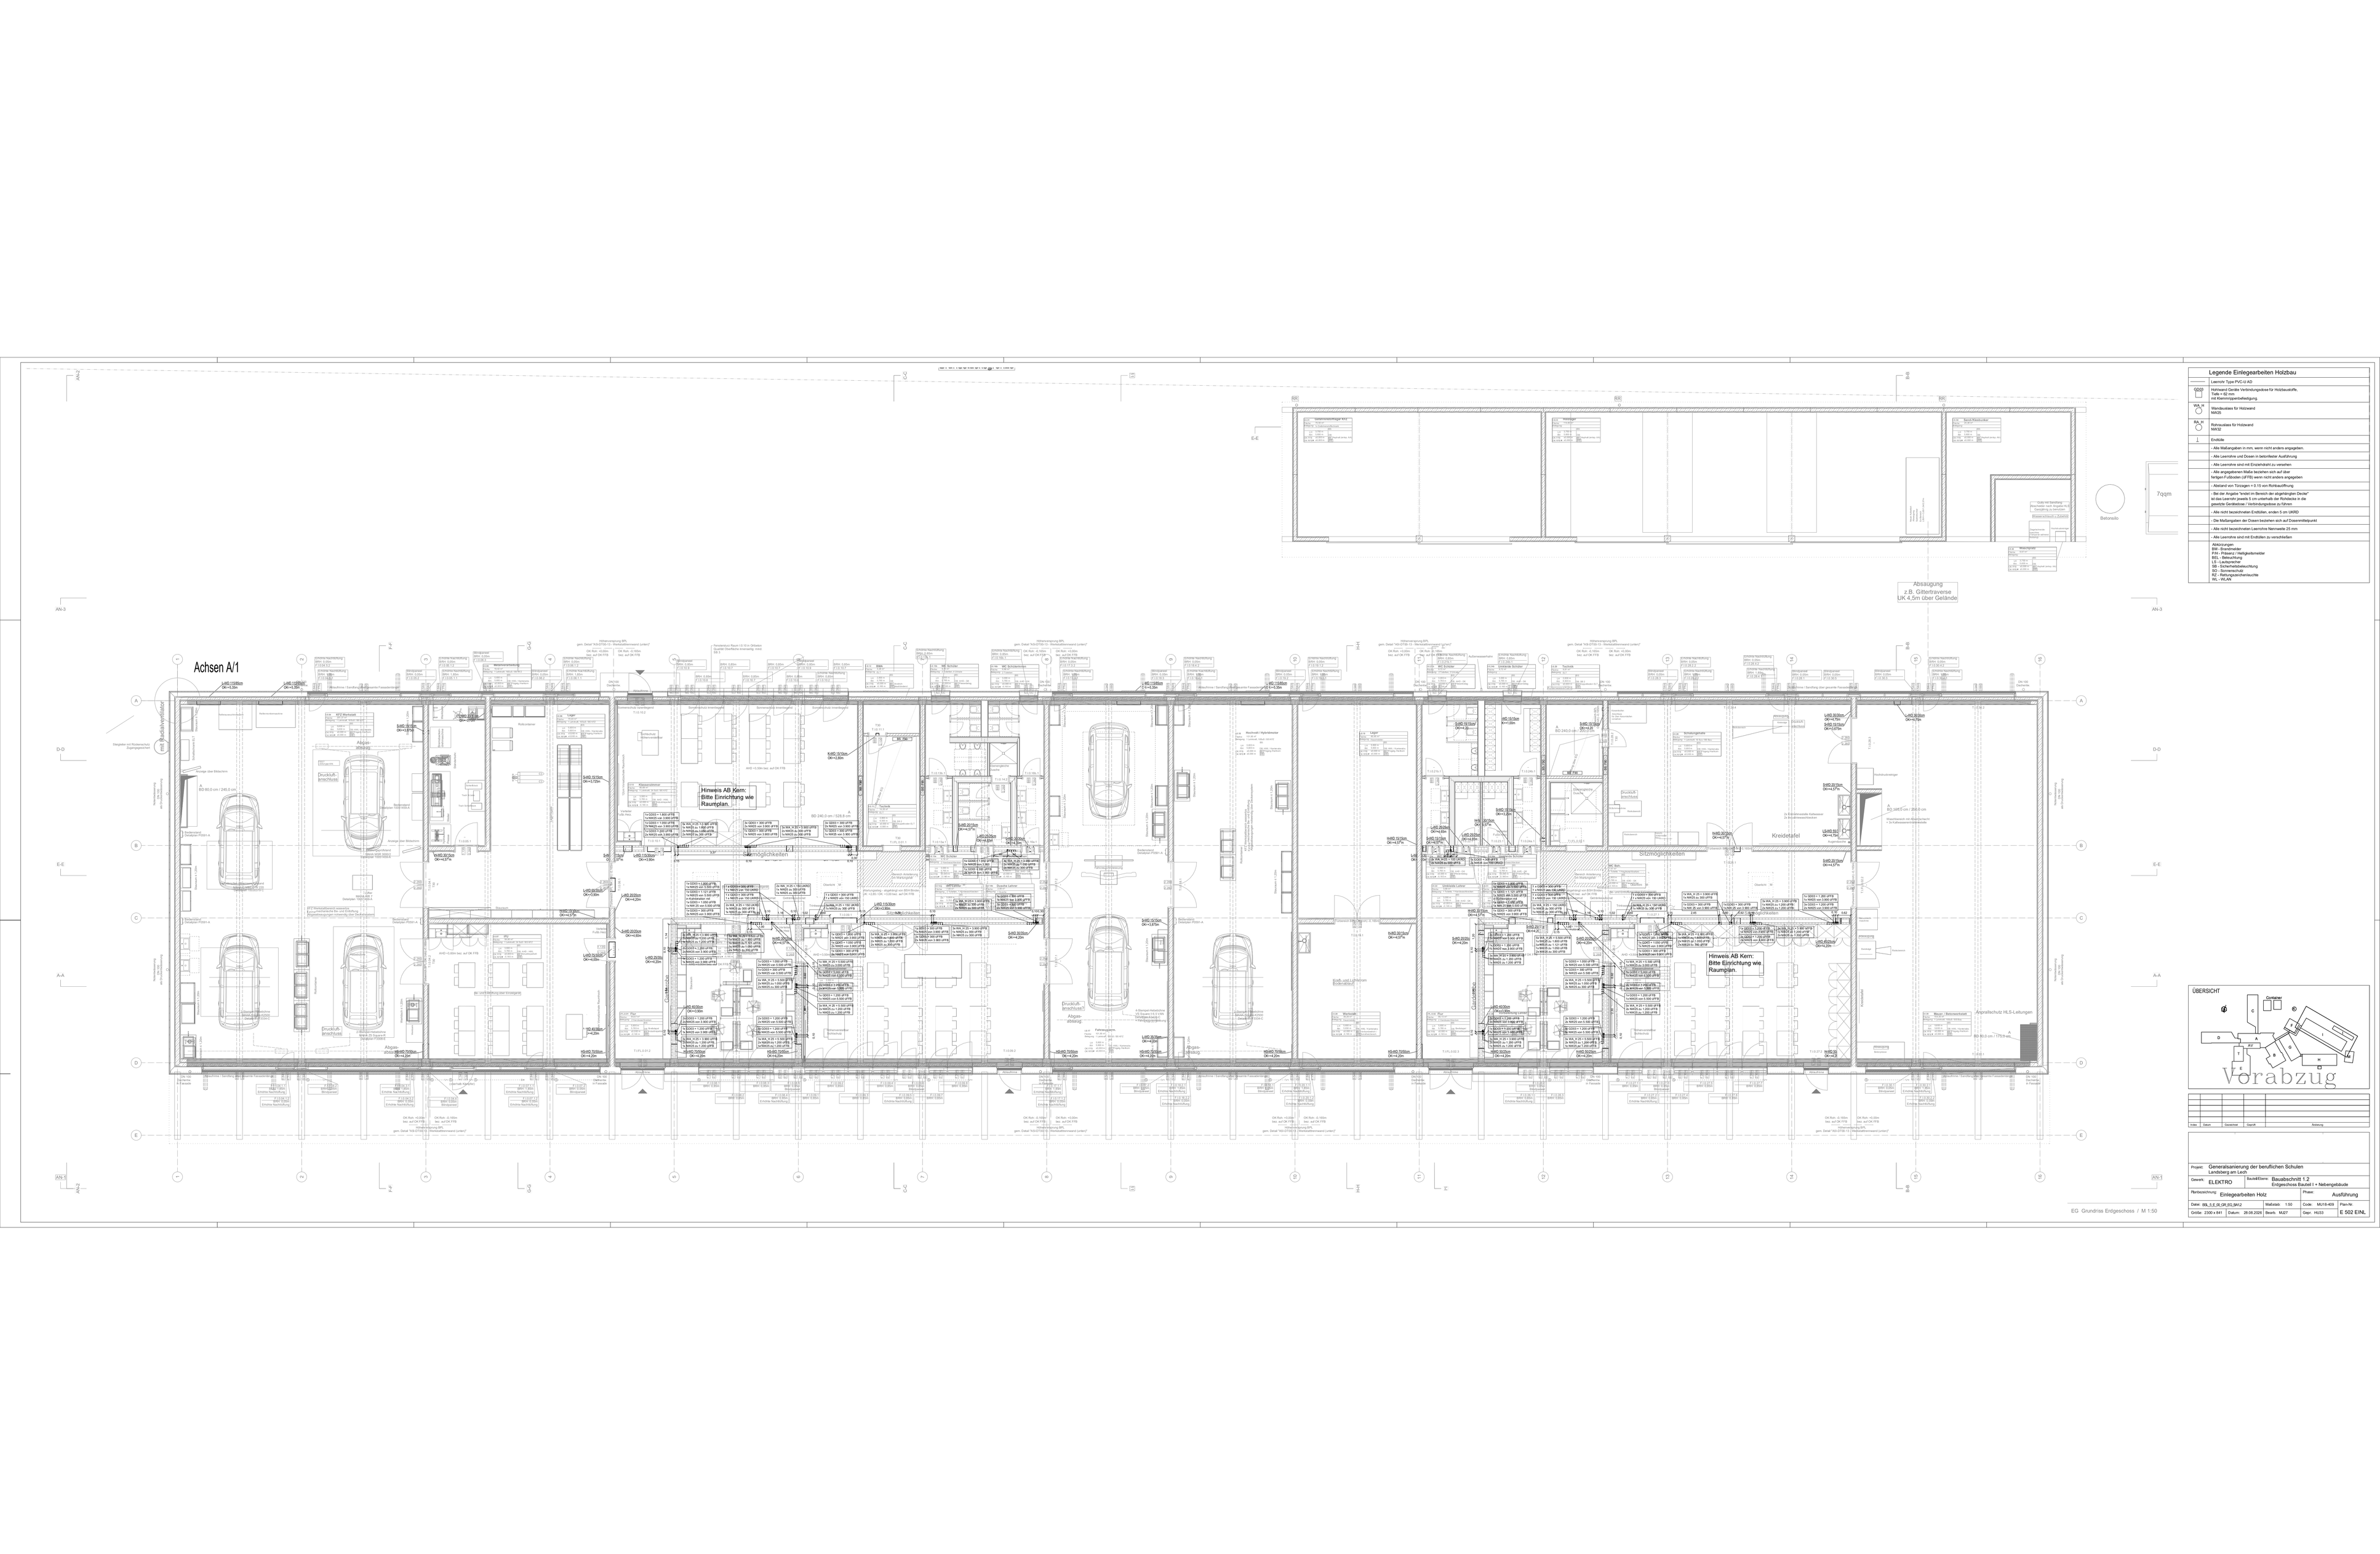
Achsen A/1
Hinweis AB Kern:
Bitte Einrichtung wie
Raumplan.
Absaugung
z.B. Gitterdrywerse
UK 4,5m über Gelände
Kreidetafel
Sitzmöglichkeiten
Druckluft
anschluss
Abgas-
absaugung
Beton
Betonsolo
7qqm
Vorabzug
ÜBERSICHT
Legende Einlegearbeiten Holzbau
Laeroltr Type PVC-U AD
Hühnerd Gerätz Verbindungsdose für Holzbauteile,
Typ 2 Kammern
mit Kleemmzugentlastfestigung
Wandauslass für Holzwand
WA25
Rohrauslass für Holzwand
WA32
Endtülle
- Alle Maßangaben in mm, wenn nicht anders angegeben.
- Alle Leerrohre und Dosen in betonfarbiger Ausführung
- Alle Leerrohre sind mit Endzeichdraht zu versehen.
- Alle angegebenen Maße beziehen sich auf den
fertigen FUßboden (UFFB) wenn nicht anders angegeben
- Abstand von Türzargen = 0-15 von Rohbauöffnung
- Bei der Angabe "endet im Bereich der abgehängten Decke"
ist das Leerrohr bis 5 cm unterhalb der Rohdecke in die
abgehängte Decke zu verlegen/einzuputzen
- Alle nicht bezeichneten Endtülllen, endet 5 cm UKRD
- Die Maßangaben der Dosen beziehen sich auf Dosenmittelpunkt
- Alle nicht bezeichneten Leerrohre Nennweite 25 mm
- Alle Leerrohre sind mit Endtüllen zu versehen
Abkürzungen
FAT - Feldverteiler
FTH - Fritzadur / Heißgeräteanschluß
BEL - Beleuchtung
SD - Sonnenschutz
SB - Sicherheitsbeleuchtung
SO - Sonnenschutz
BMA - Brandmeldeanschlüsse
KL - KL.NR.
Projekt: Generalsanierung der beruflichen Schulen Landsberg am Lech
Gewerk: ELEKTRO
Bauabschnitt 1.2 Erdgeschoss Bautell I + Nebengebäude
Planbezeichnung: Einlegearbeiten Holz
Phase: Ausführung
Datei: BB_5.2_E.St.GR.EG.Bm2
Maßstab: 1:50
Code: MU15-409
Plan-Nr: E 502 EINL
Größe: 2189 x 841
Datum: 28.08.2026
Bearb.: MJ27
Gepr.: IN233
EG Grundriss Erdgeschoss / M 1:50