
RS Anbindung VA III an VA IV:
(Schnitt UA20/5-2)

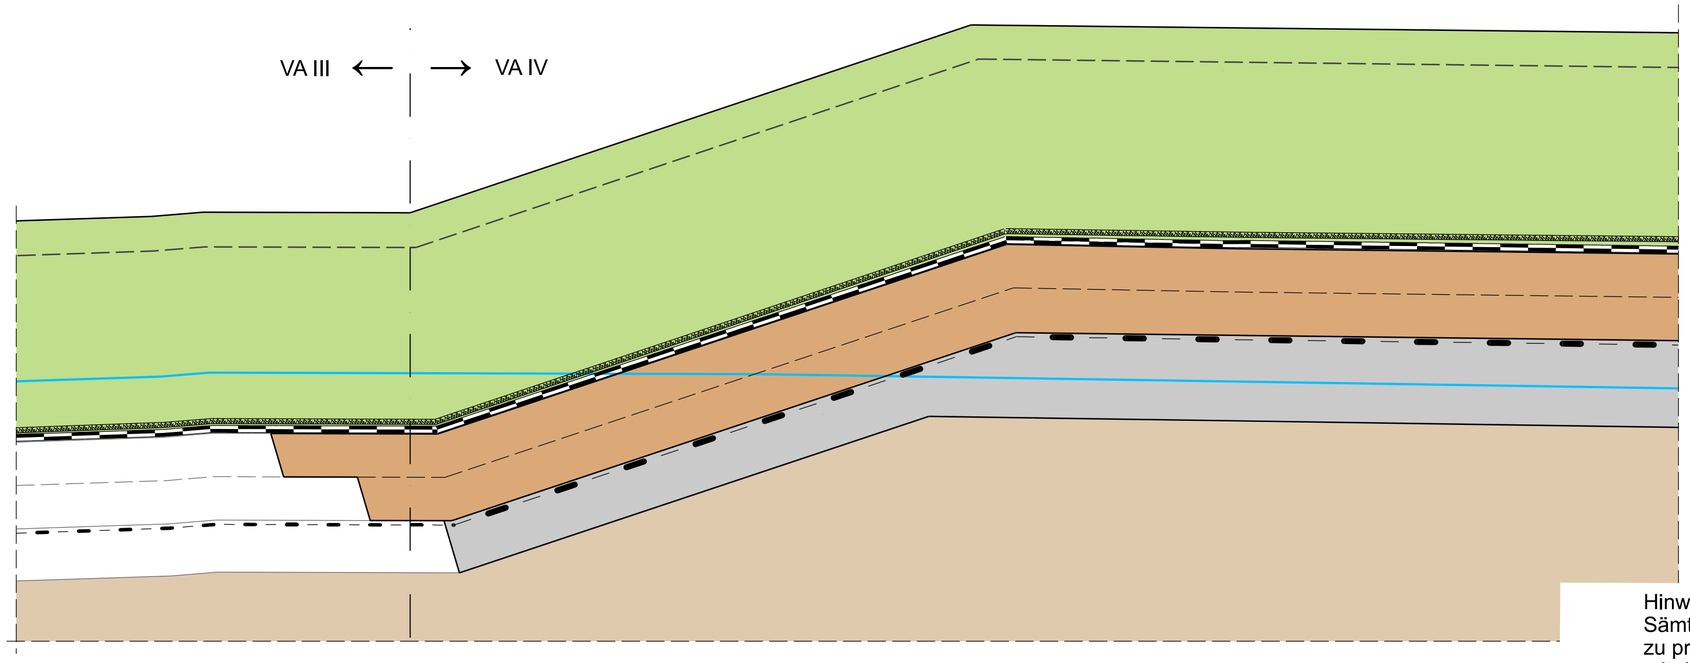

Hinweis:
Sämtliche Maße und Angaben sind vor der Ausführung zu prüfen und bei Unstimmigkeiten (vor Ausführung!) mit der örtlichen Bauleitung abzustimmen!

ZUR AUSFÜHRUNG FREIGEGEBEN!

Datum: Unterschrift:

AU Consult GmbH
Provinostraße 52 (Gebäude A15)
86153 Augsburg

Legende:

Deponat Bestand

Mineralische Abdichtung
nach BQS 2-1/2-2
Durchlässigkeit kf = 5 x 10E-10 m/s
Dicke d ≥ 0,50 m (2 Lagen je 0,25 m)

Trag- und Ausgleichsschicht (TAS)
(gaswegsame Schicht)
Bodenmaterial entsprechend BQS 4-1; Kies-/Schottermaterial, Körnung 0/100 mm, Durchlässigkeit ≥ 1 x 10E-3 m/s; Belastung entsprechend DepV, Anhang 3, Tabelle 2, Spalte 5, Dicke ≥ 0,30 m
DK0 mit definierten Grenzen gemäß QMP

Rekultivierungsschicht inkl. Ansaat nach BQS 7-1
Bodenmaterial Körnung 0/64 mm entsprechend DepV, Anhang 3, Tabelle 2, Spalte 9, Gesamtdicke ≥ 1,20 m, (1,00 m nach Setzung)
Anforderungern gem. Landschaftspflegerischem Begleitplan


Kunststoffdränelement (KDE)
geotextiles Dränelement mit BAM-Zulassung

Bestandsgelände

Kunststoffdichtungsbahn
PEHD, Dicke d= 2.5 mm, BAM-Zulassung

Geotextile Trennlage
Material: PP, Flächengewicht 300g/m²,
filterstabil, BAM-Zulassung

Übersichtslageplan mit Geltungsbereich:
M 1:2000

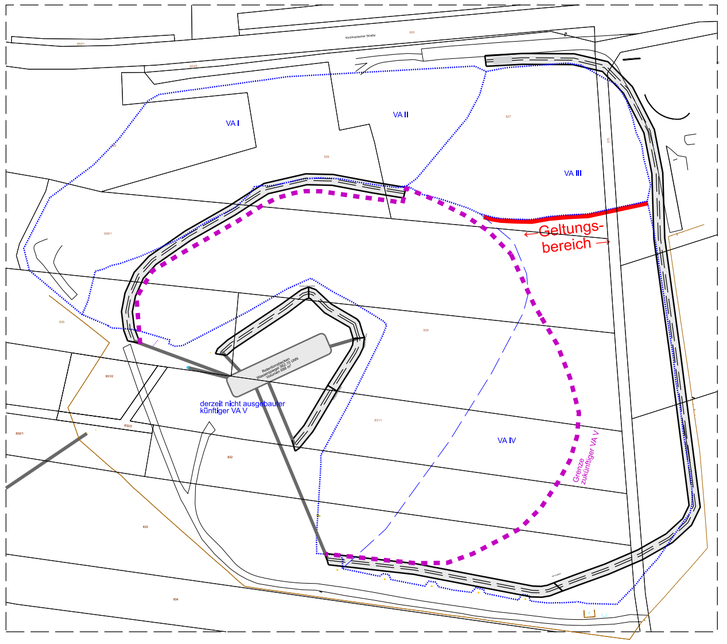

Maßstab 1 : 25 0 0.25 0.5 1.0 1.5 2.0 2.5 Meter

Nr.	Änderung/Ergänzung	Datum:	gez.:	gepl.:	gepr.:

Objekt:
Deponie Breitenbrunn

Vorhaben:
Oberflächenabdichtung

Planinhalt:
Regelschnitt Anbindung VA III an VA IV

Plan-Nr.:	UA20/5-26
Planstand:	Ausführung
Maßstab:	1 : 25 / 2000

Bearbeitung:	Datum:	Name:
gez.:	22.10.2024	HL
gepl.:	22.10.2024	PW
gepr.:	22.10.2024	WH

Vorhabensträger:
Landratsamt Unterallgäu
Bad Wörishofer Str. 33
87719 Mindelheim
Telefon: 08261 995-0
Unterschrift:

Entwurfsverfasser:
AU Consult GmbH
Provinostraße 52 (Gebäude A15)
86153 Augsburg
Telefon 08212/26199-0
Fax 08212/26199-30
E-Mail: info@au-consult.de
Internet: www.au-consult.de
Unterschrift:

P:\UA20\CAD\500\PlNe\UA20-5-03 RS.dgn

"Für diese Zeichnung/technische Unterlage/Darstellung behält sich der Planfertiger alle Rechte vor!"