

Schnitte | ***Schnitt E-E*** - M = 1 : 50

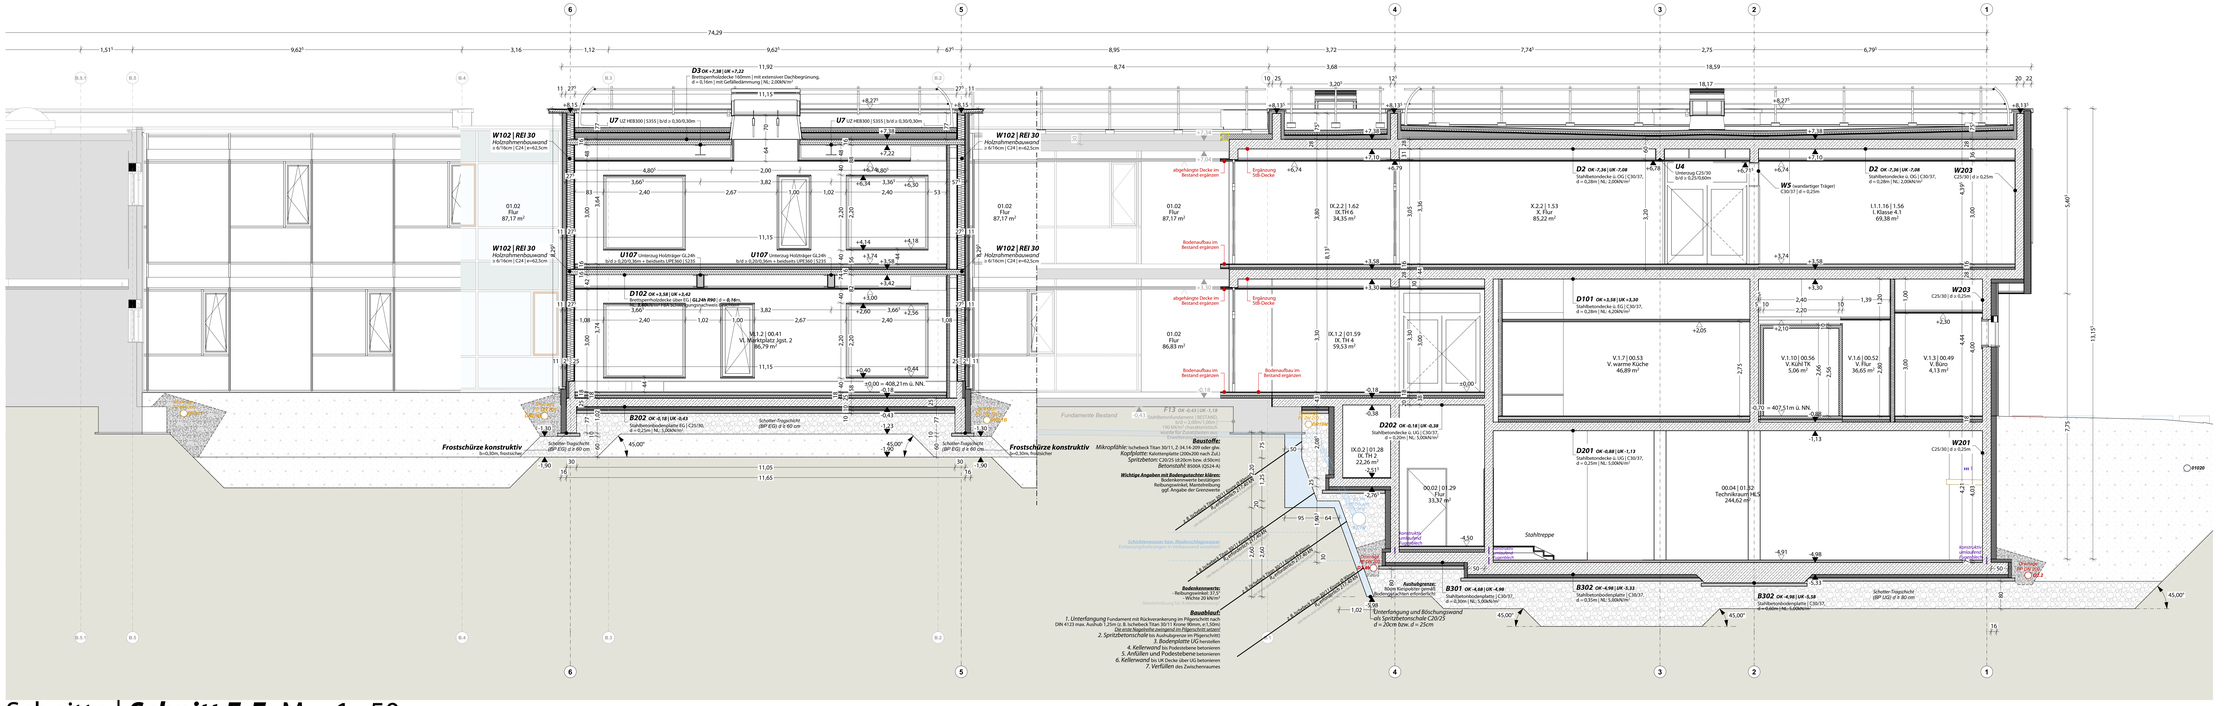

Schnitte | ***Schnitt F-F*** - M = 1 : 50

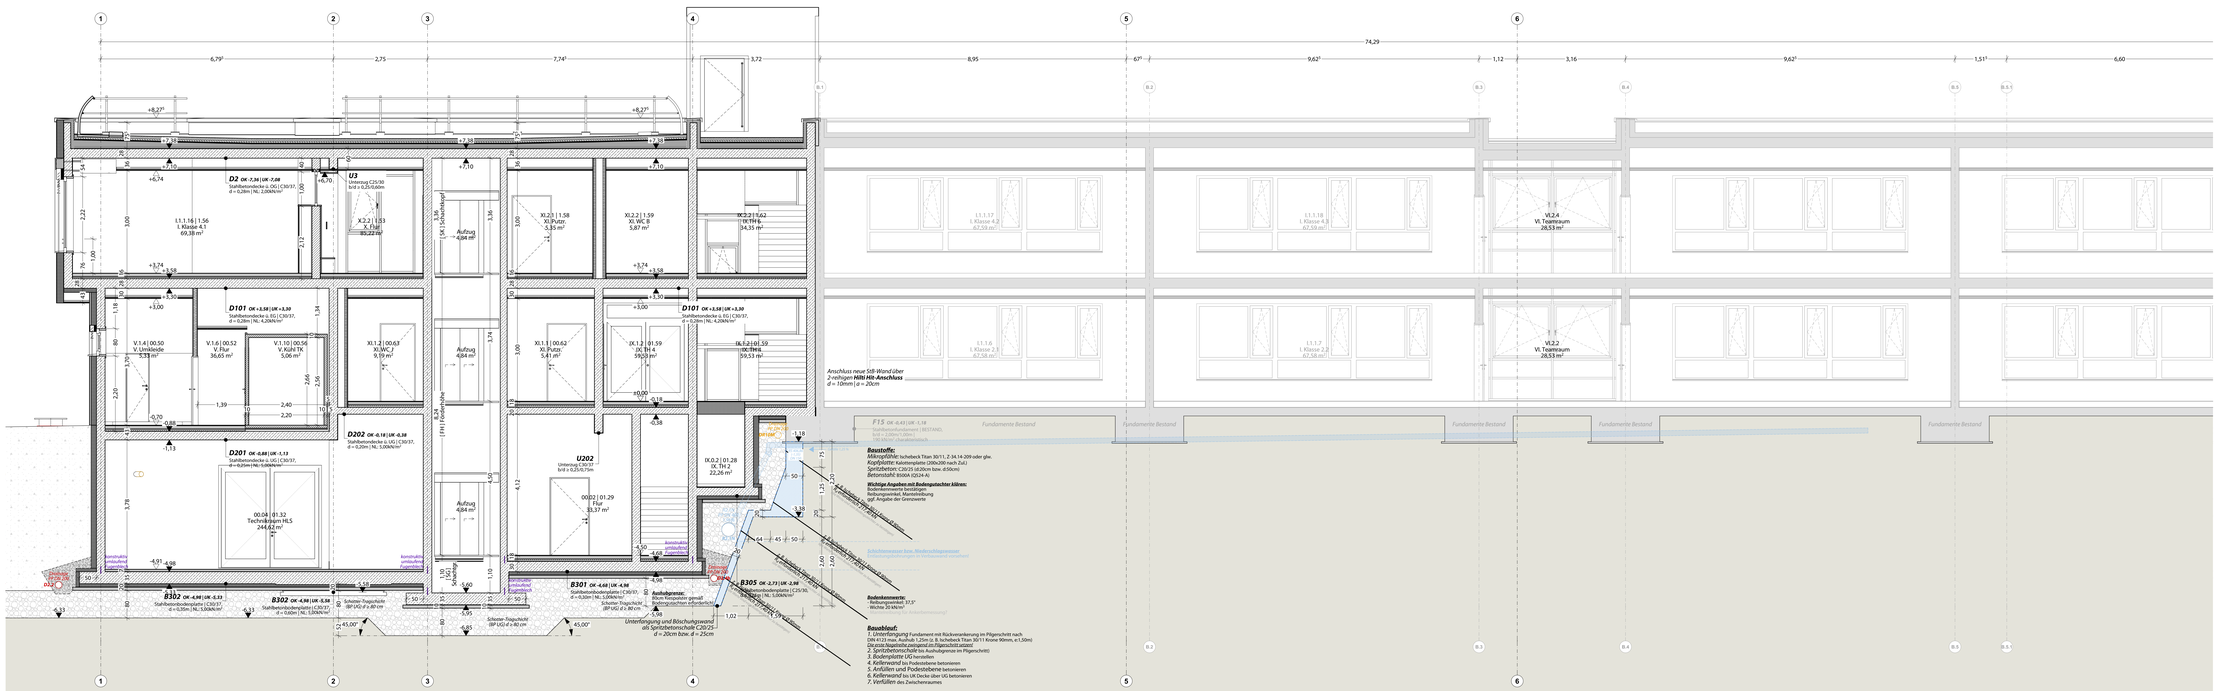

fh (F30)	feuerhemmend	UK Fertigdecke	Stahlbeton nach Statik
fb (F90)	feuerbeständig	OK Fertigboden	Beton unbewehrt
BMZ	Brandmeldezentrale	UK Rohdecke	Mauerwerk
BMEL	Sicherheitsbeleuchtung	OK Rohboden	Betonfertigteil
FSK	Feuerwehr-Schlüsselkasten	BR Brüstung roh	Holzbau
HKN	Hochkörperniche	Wand- o. Deckendurchbruch	Gipskartonständerwerk
xxx siehe Detail A 01		Wandschlitz	Dämmung
siehe Schnitt A-A		Kernbohrung	Estrich

OK	Oberkante	R	Ruh	ZE	Zementestrich
UK	Unterkante	F	Fertig	FL	Fliesen
VK	Vorderkante	S	Sanität	PU	Putz
AK	Außenkante	H	Heizung	GK	Gipskarton
IK	Innenkante	L	Lüftung	HO	Holz
TG	Tiefgarage	K	Klima	ST	Stahl
UG	Untergeschoss	E	Elektro	ME	Metall
EG	Erdgeschoss	WD	Wanddurchbruch	MW	Mauerwerk
OG	Obergeschoss	WS	Wandschlitz	BB	Bahnbeton
D	Fußboden	DD	Deckendurchbruch	SB	Schlitzbeton
W	Wand	DS	Deckenschlitz	WD	Wärmedämmung
FU	Fundamente	BD	Bodendurchbruch	MGT	Metall-Glas-Tür
BP	Bodenplatte	BS	Bodenschlitz	PHN-EL	Plistein-Regal-Element
D	Decke	BA	Bodenaussparung	RR	Regenfallrohr
ST	Sturz	UZ	Unterzug	RW	Regenwasser
BR	Brüstung	ÜZ	Überzug	SW	Schmutzwasser


Alle Betonkanten mit Fase, Ansichtsbreite 13 mm, falls nicht in Detailbildern anders beschrieben.
Die Türhöhen sind Rohbaumaße bezogen auf OK Fertigfußboden.
Alle Maße sind verantwortlich zu prüfen, bzw. am Bau zu nehmen.
Für die Richtigkeit und Einhaltung der Maße haftet der Bauunternehmer.
Ferner siehe VOB,B 3.3 UND 4.3.
Plan- und Maßänderungen müssen vor der Ausführung mit den zuständigen Planern geklärt werden.
Dieser Plan ist nur mit den im Plan angegebenen Detailplänen vollständig.
Alle Maße sind vor Ausführung zu überprüfen.
Aussparungen, Schlitze und Durchbrüche siehe Werk-, Detail- und Schalpläne.
Auf das Urheberrecht und das Urheberrechtsgesetz wird hingewiesen.
Änderungen dürfen nur mit Genehmigung des Architekten vorgenommen werden.

ACHTUNG: Dieser Plan ist nur mit den Ausführungsplänen der Projektanten gültig.
Die angegebenen Maße sind mit den entsprechenden Projektantenplänen zu vergleichen.
Eventuelle Maßabweichungen und sonstige Unstimmigkeiten sind rechtzeitig mit der Bauleitung abzuklären.

OKFFB ± 0,00 im EG entspricht 408,21m über NHN

Index	Änderungsname	Datum	Name
00		2026-09-16	ak

WERKPLANUNG | Schnitte E und F _ 1:50 _ 1.505a891 _ INDEX _ 00 _ 2026-09-16

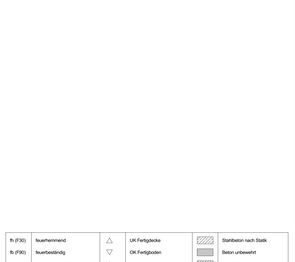

WERKPLANUNG | Planungsstufe: LPH 5

Plannummer: **3959-G-S-07-00**

Planinhalt: **Schnitte E und F**

Bauvorhaben: GS Maxhütte-Haidhof		Projektnummer intern: 3959	
		Datum: 2026-03-03	
Bauort: Stadt Maxhütte-Haidhof Regensburger Str. 75 93142 Maxhütte-Haidhof	Flur/Nr.: 100/3; 101	Index: 00	
		Gezeichnet: ch	
Bauherr: Stadtverwaltung Maxhütte-Haidhof Regensburger Straße 18 93142 Maxhütte-Haidhof		Maßstab: 1:50	
		Planprofile: 1.505a891	
Planung / Bearbeitung:			