

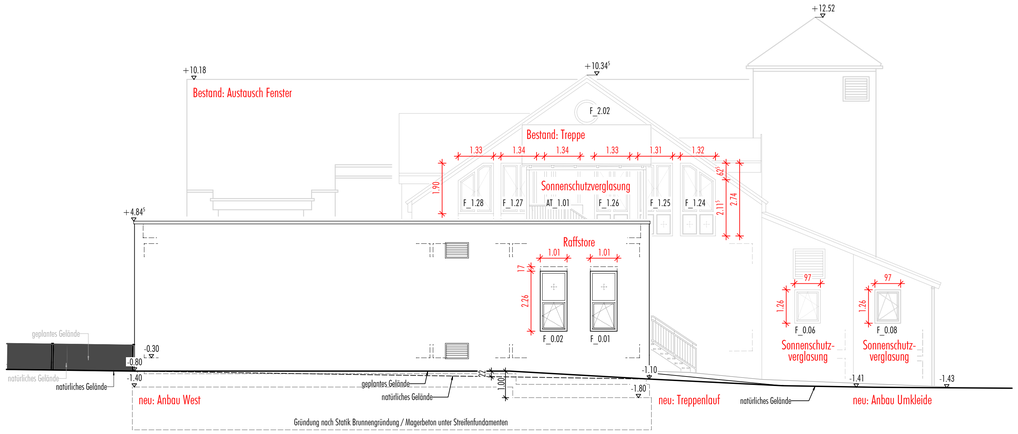



Ansicht von Nordwesten

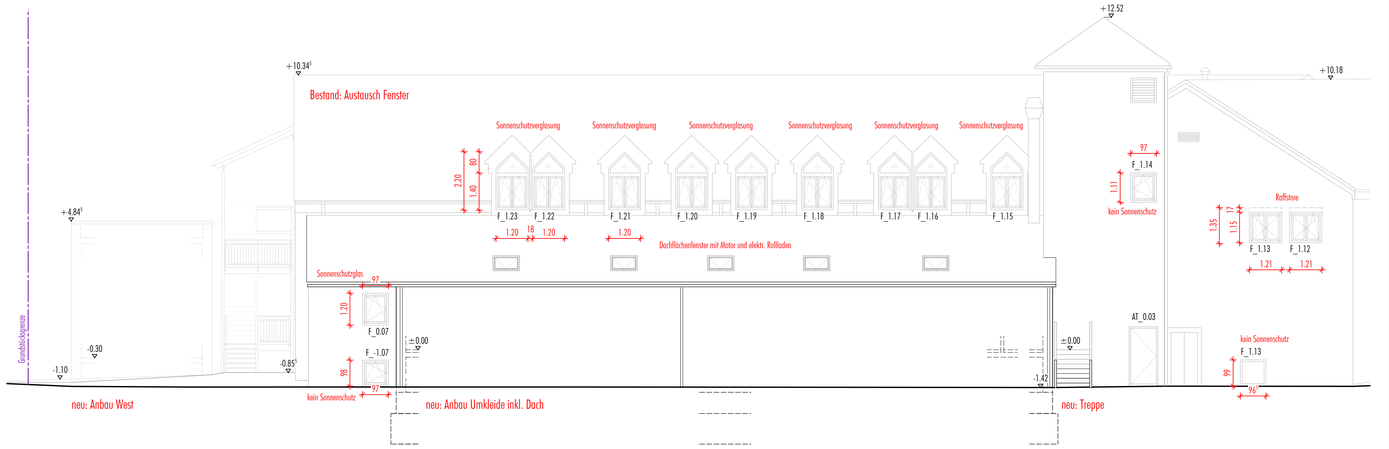


Ansicht von Südwesten

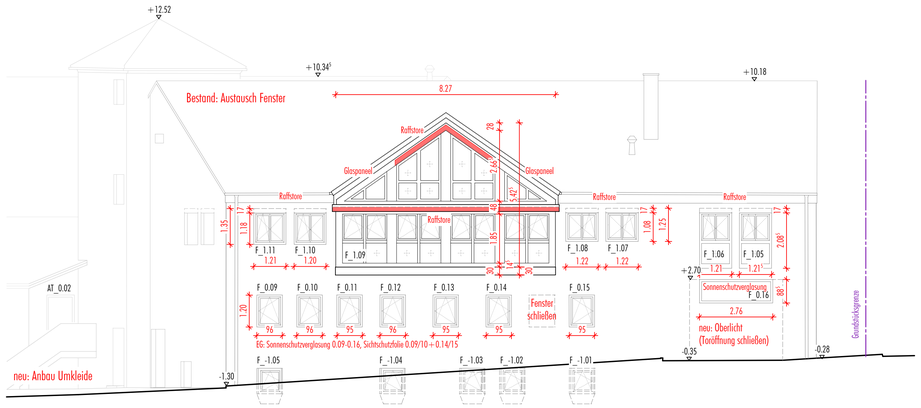

Ansicht von Süden

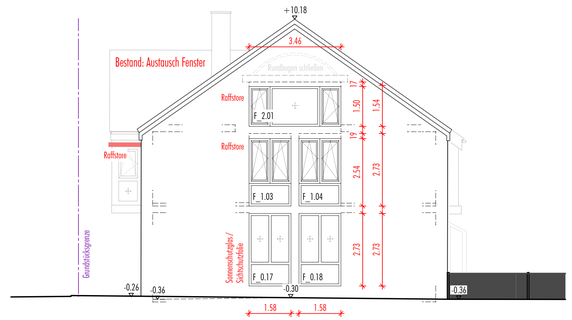


Ansicht von Osten

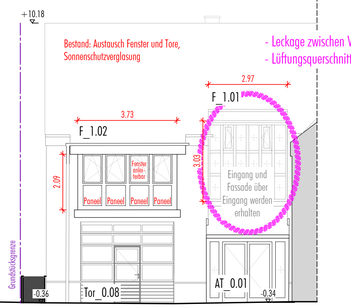

Ansicht von Norden



Ansicht von Nordosten

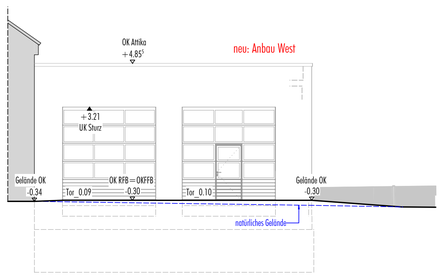

Ansicht von Südosten

Projekt: **23_103 Sanierung FWGH Veitshöchheim - BA 2-4**		Maßstab: **1:100**		Plan-Nr., Index: **560**
Bauort: **Würzburger Straße 62, 97209 Veitshöchheim**		Gezeichnet: **sn**		Freigabe:
Phase: **Ausführungsplanung**		Datum: **19.08.2026**		Datum:

Planinhalt:

Ansichten

Bauherr:

Gemeinde Veitshöchheim
Erwin-Vornberger-Platz 1, Veitshöchheim

Index:

Index	Datum	Gez.	Freig.	Modifikation
10				
9				
8				
7				
6				
5				
4				
3				
2				
1	...	...	...	...

Lageplan 1:1000

