Schnitte | ***Schnitt C-C***- M = 1 : 50



Schnitte | ***Schnitt D-D*** - M = 1 : 50

fh (F30)	feuerhemmend	△	UK Fertigdecke		Stahlbeton nach Statik
fb (F90)	feuerbeständig	▽	OK Fertigboden		Beton unbewehrt
BMZ	Brandmeldezentrale	▲	UK Rohdecke		Mauerwerk
SIBEL	Sicherheitsbeleuchtung	▼	OK Rohboden		Betonfertigteil
FSK	Feuerwehr-Schlüsselkasten	▼ BR	Brüstung roh		Holzbau
HKN	Heizkörpernische		Wand- o. Deckendurchbruch		Gipskartonständerwerk
	siehe Detail A 01		Wandschlitz		Dämmung
	siehe Schnitt A-A		Kernbohrung		Estrich

OK	Oberkante	R	Roh	ZE	Zementestrich
UK	Unterkante	F	Fertig	FL	Fliesen
VK	Vorderkante	S	Sanitär	PU	Putz
AK	Außenkante	H	Heizung	GK	Gipskarton
IK	Innenkante	L	Lüftung	HO	Holz
TG	Tiefgarage	K	Klima	ST	Stahl
UG	Untergeschoss	E	Elektro	ME	Metall
EG	Erdgeschoss	WD	Wanddurchbruch	MW	Mauerwerk
OG	Obergeschoss	WS	Wandschlitz	StB	Stahlbeton
B	Fußboden	DD	Deckendurchbruch	SB	Sichtbeton
W	Wand	DS	Deckenschlitz	WD	Wärmedämmung
FU	Fundamente	BD	Bodendurchbruch	MGT	Metall-Glas-Tür
BP	Bodenplatte	BS	Bodenschlitz	Pf-Ri-EL	Pfosten-Riegel-Element
D	Decke	BA	Bodenaussparung	RR	Regenfallrohr
ST	Sturz	UZ	Unterzug	RW	Regenwasser
BR	Brüstung	ÜZ	Überzug	SW	Schmutzwasser


Alle Betonkanten mit Fase, Ansichtsbreite 13 mm, falls nicht in Detailplänen anders beschrieben.
Die Türhöhen sind Rohbaumaße bezogen auf OK Fertigfußboden.
Alle Maße sind verantwortlich zu prüfen, bzw. am Bau zu nehmen.
Für die Richtigkeit und Einhaltung der Maße haftet der Bauunternehmer.
Ferner siehe VOB.B 3.3 UND 4.3.
Plan- und Maßdifferenzen müssen vor der Ausführung mit den zuständigen Planern geklärt werden.
Dieser Plan ist nur mit den im Plan angegebenen Detailplänen vollständig.
Alle tragenden Bauteile nach statischer Berechnung.
Aussparungen, Schlitze und Durchbrüche siehe Werk-, Detail- und Schalpläne.
Auf das Urheberrecht und das Urheberrechtsgesetz wird hingewiesen.
Änderungen dürfen nur mit Genehmigung des Architekten vorgenommen werden.

ACHTUNG: Dieser Plan ist nur mit den Ausführungsplänen der Projektanten gültig.
Die angegebenen Maße sind mit den entsprechenden Projektantenplänen zu vergleichen.
Eventuelle Maßabweichungen und sonstige Unstimmigkeiten sind rechtzeitig mit der Bauleitung abzuklären.

OKFFB ± 0,00 im EG entspricht 408,21m über NHN

Index	Änderungsname	Datum	Name
00		2026-09-16	ch

WERKPLANUNG | Schnitte C und D__1:50__1.505x891__INDEX__00__2026-09-16

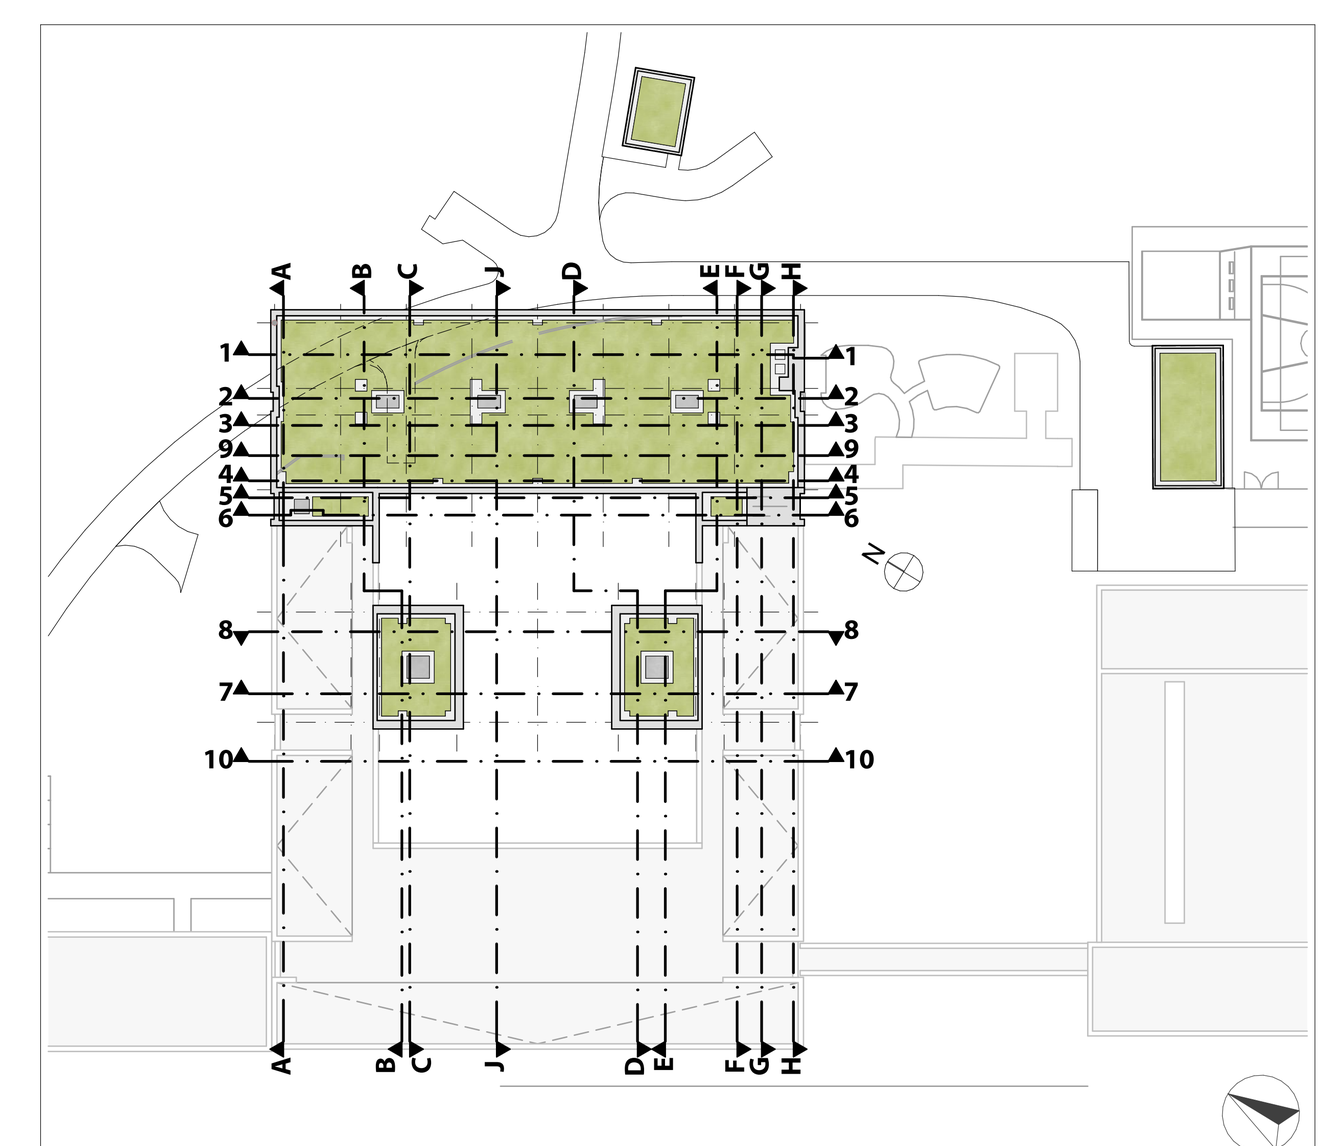

WERKPLANUNG

Planungsstufe: LPH 5

Plannummer: **3959-G-S-06-00**

Planinhalt: **Schnitte C und D**

Bauvorhaben: GS Maxhütte-Haidhof	Projektnummer intern: 3959
	Datum: 2026-03-11
Bauort: Stadt Maxhütte-Haidhof, Regensburger Str. 75, 93142 Maxhütte-Haidhof — Flur-Nr.: 100/3; 101	Index: 00
	Gezeichnet: ch
Bauherr: Stadtverwaltung Maxhütte-Haidhof, Regensburger Straße 18, 93142 Maxhütte-Haidhof	Maßstab: 1:50
	Plangröße: 1.505x891

Planung / Bauleitung