
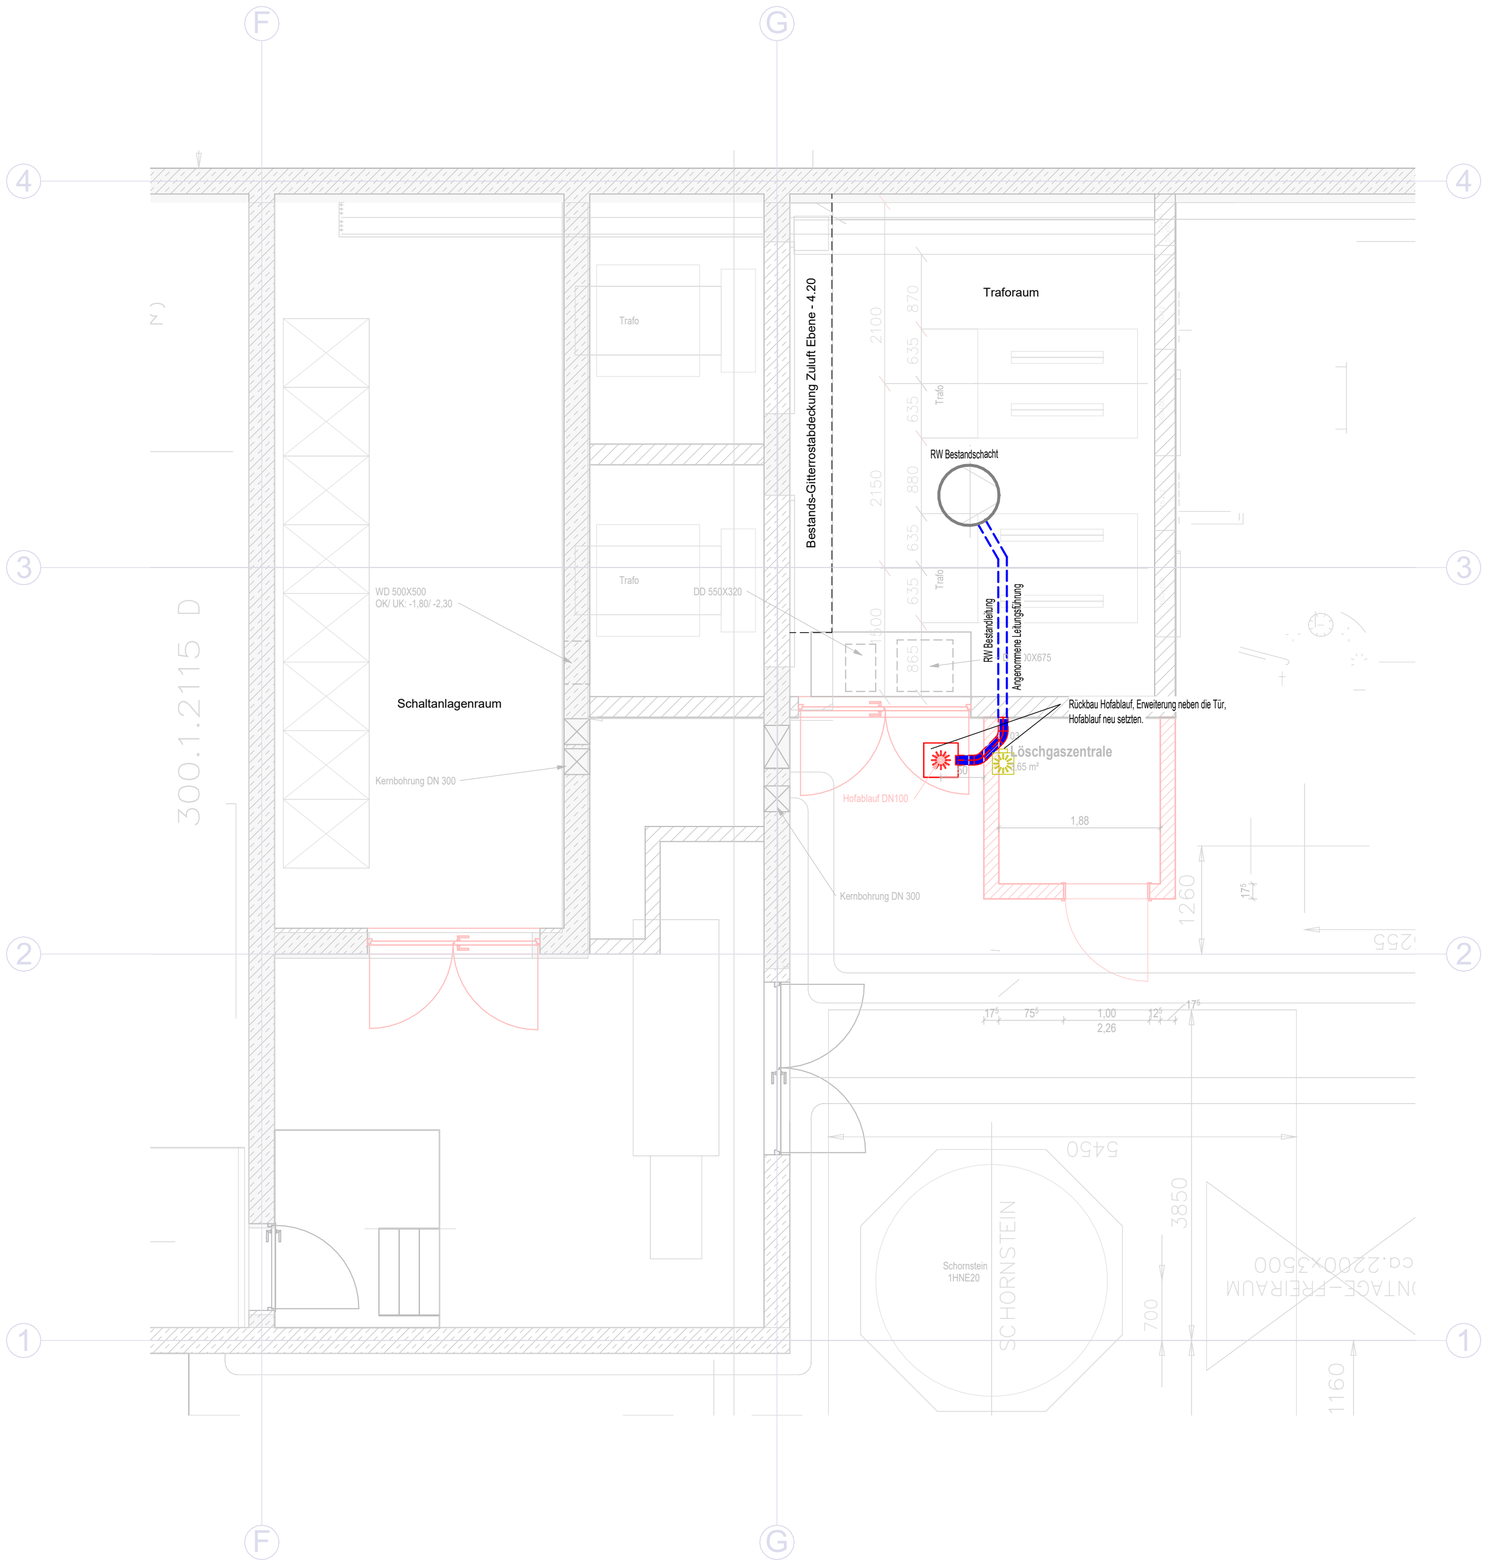


Legende Sanitär

- SW Regenwasser Grundleitung - Neu
- SW Schmutzwasser Grundleitung - Neu
- TW kalt Grundleitung - Neu
- SW Schmutzwasser Grundleitung - Bestand
- SW Regenwasser Grundleitung - Bestand
- Bodenablauf - Neu
- Bodenablauf - Rückbau
- Schacht Neu
- Schacht Abruch
- Schacht Bestand

Übersichtsplan

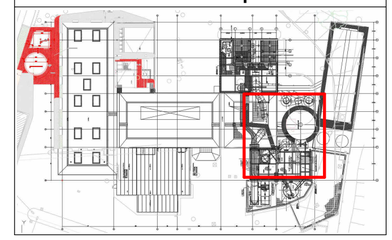

Bestandsleitungen sind zu beachten!

INDEX:	NAME:	DATUM:	BEMERKUNG:
01	MK/LS	28.08.2026	Legende angepasst, neuer Planstand Architektur
00	MK/HK/JS	26.01.2026	Erstfassung

Arbeitsstand Architektur: 27.08.2026

Baunull = ±0,00 m ≙ +17,05 m üNN

Bauvorhaben:

Müllheizkraftwerk Neustadt
Neubau einer Gaslöschanlage

Bauherr:

ZVO

Zweckverband Ostholstein
Wagrienring 3 - 13
23730 Sierksdorf
Tel.: 04561 399-431
Fax: 04561 399-387

Fachplaner:

fbi Fiedler Beck Ingenieure AG

Fiedler Beck Ingenieure AG
Burchardstraße 17
20095 Hamburg
Tel.: +40 / 688 60 79 - 24
Fax: 040 / 688 60 79- 97

Planinhalt: **Grundriss Grundleitung**

Teil: **Ebene -4,20 m**

Planungsphase: Ausführungsplanung

Gewerk: Sanitär

Maßstab: 1 : 50

Format: 600X500

Gezeichnet	Datum	Geprüft	Datum	Zeichnungsnummer	Index
MK	17.02.25	LS	17.02.25	2309-A-S-004	01

Weitergabe und Vervielfältigung dieser Unterlage, Verwendung
und Mitteilung ihres Inhalts nicht gestattet, soweit nicht schriftlich zugestanden.