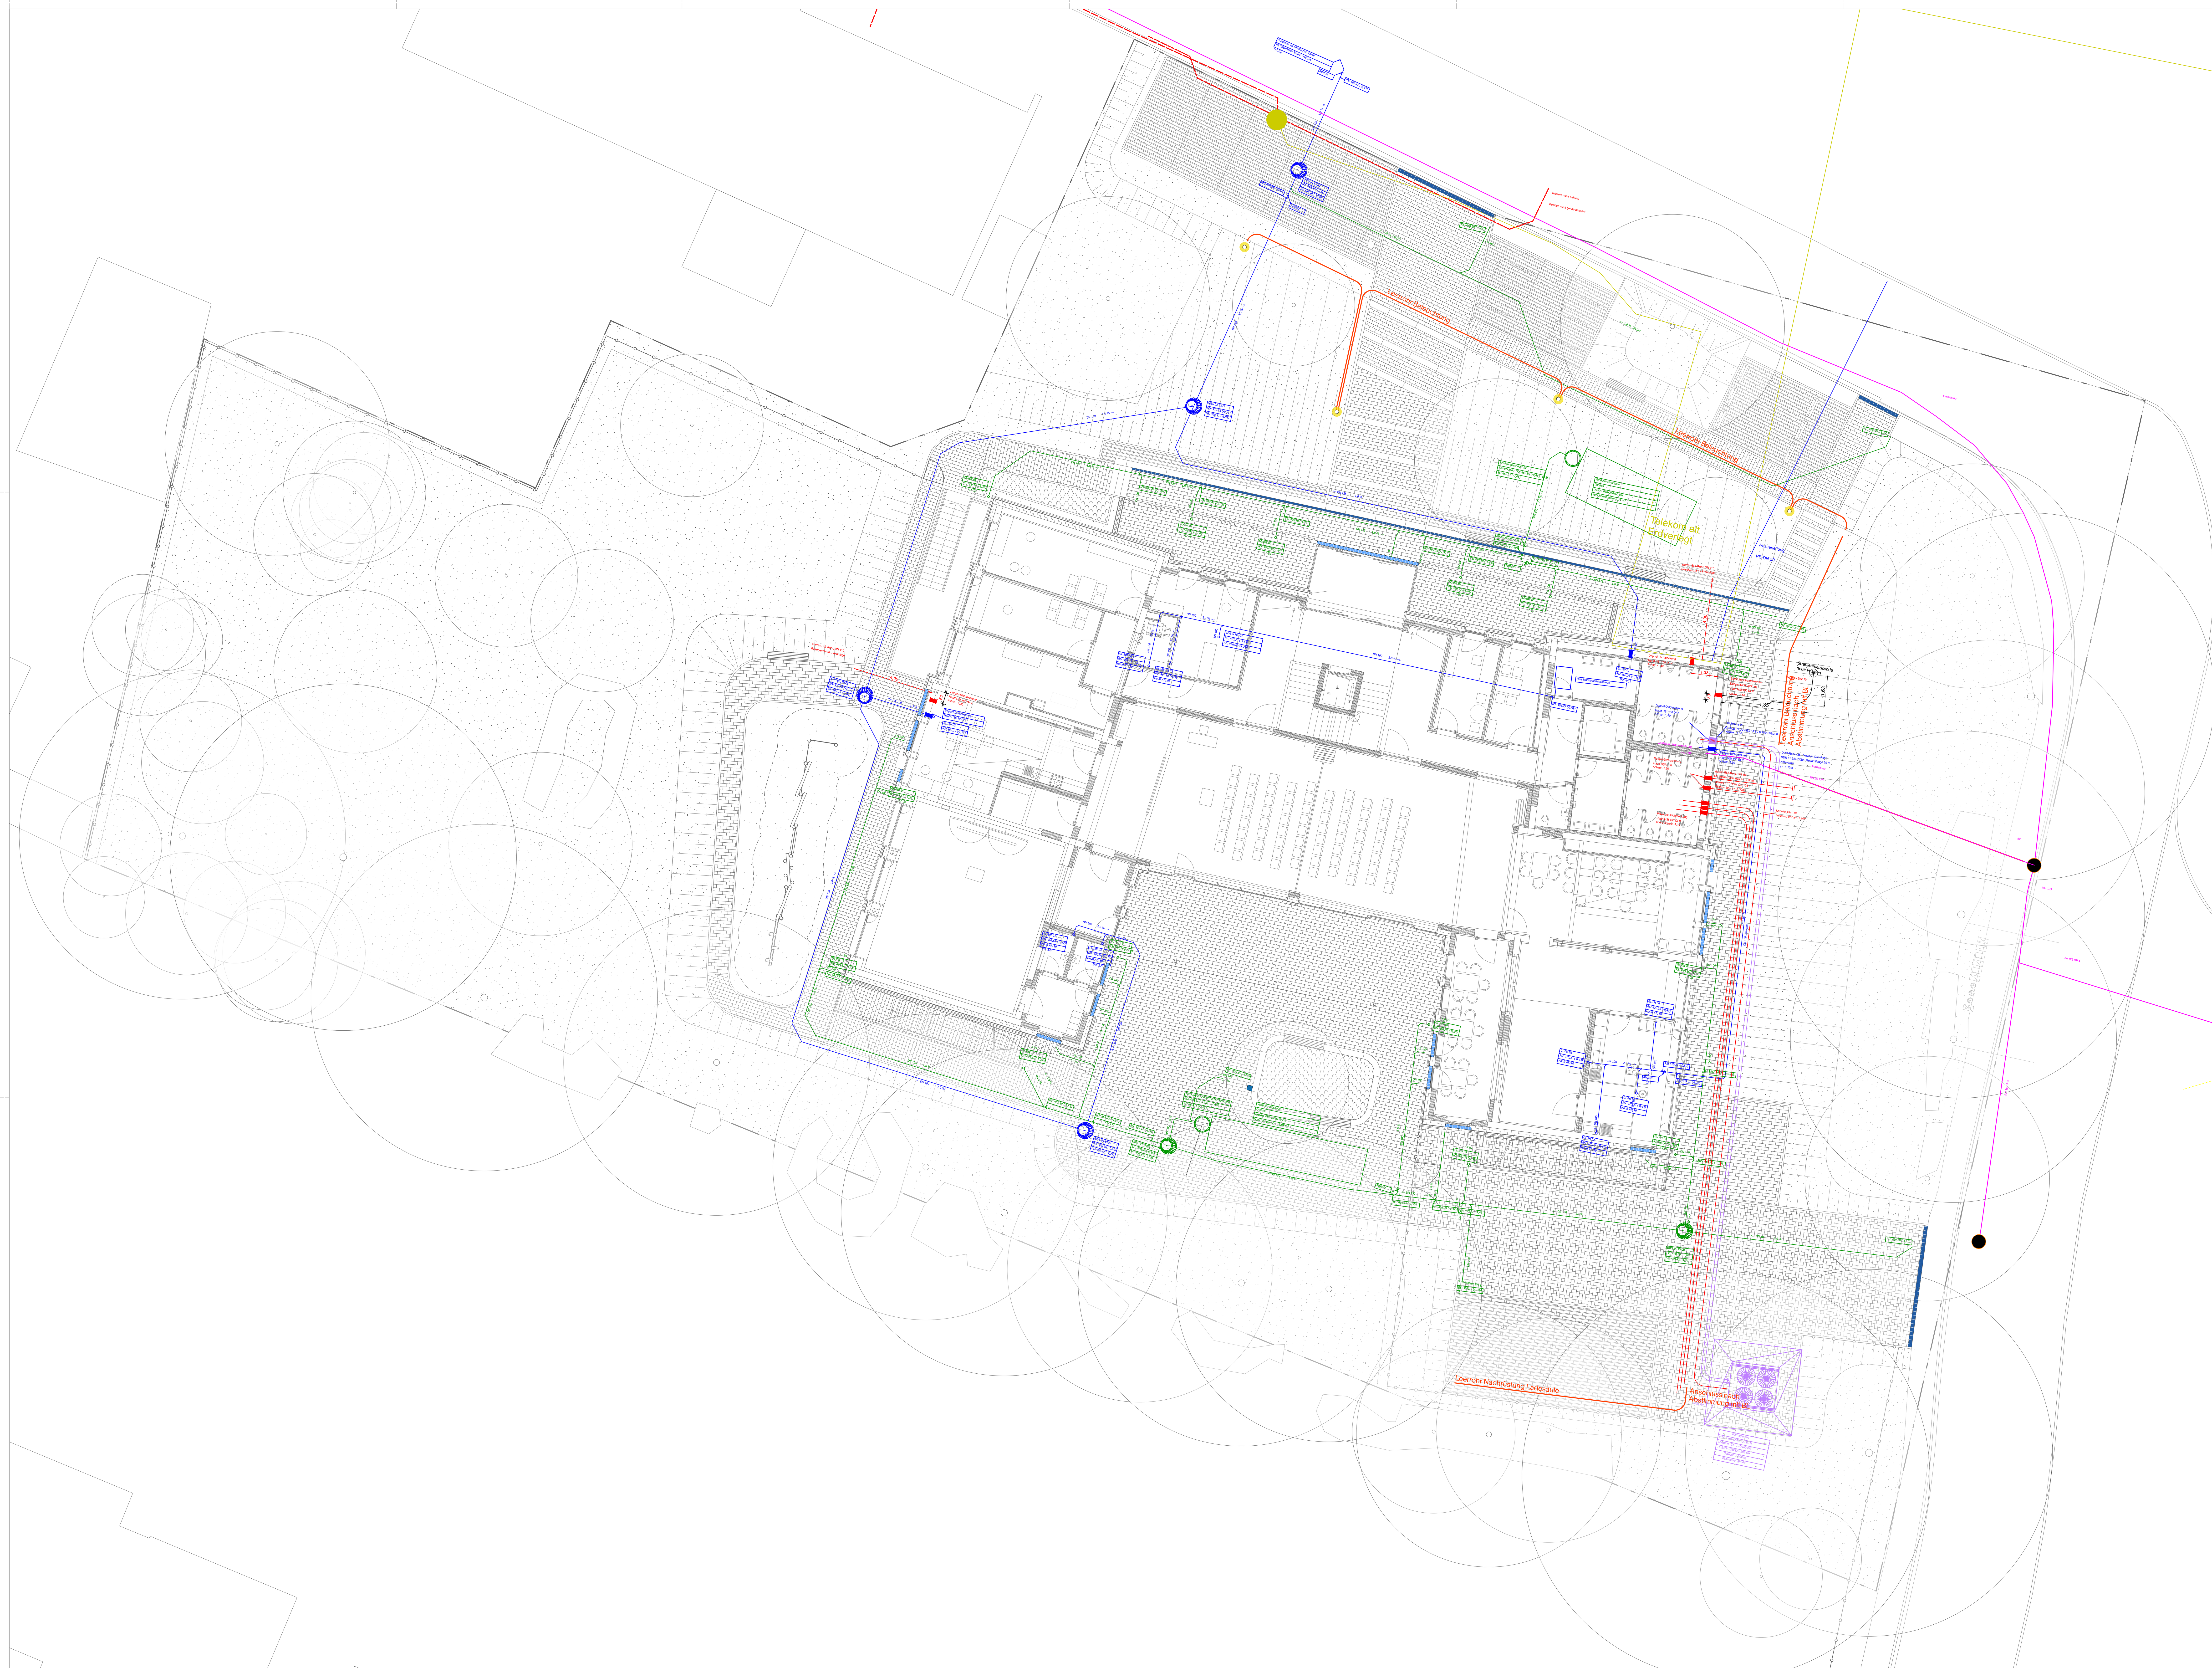



ÄNDERUNGEN

| Index | Datum | Inhalt |
|---|---|---|
| | | |
| | | |
| | | |
| | | |
| | | |
| | | |

PROJEKTNAME

Erweiterung Grundschule
Oberfahlheim

PLANINHALT

Lageplan, Leitungen

PLANNUMMER

L03

PROJEKTPHASE

Werkplanung

INDEX

00

DATUM

15.09.26

GEZEICHNET

PLANGRÖSSE

1,3 / 0,84

AUFTRAGGEBER

Gemeinde Nersingen

Rathausplatz 1
89278 Nersingen

MASSSTAB

1:100

GEOREFERENZIERUNG

ETRS89 / UTM zone 32N

LANDSCHAFTSARCHITEKT

NUR ZUR KALKULATION, NICHT ZUR AUSFÜHRUNG FREIGEGEBEN!