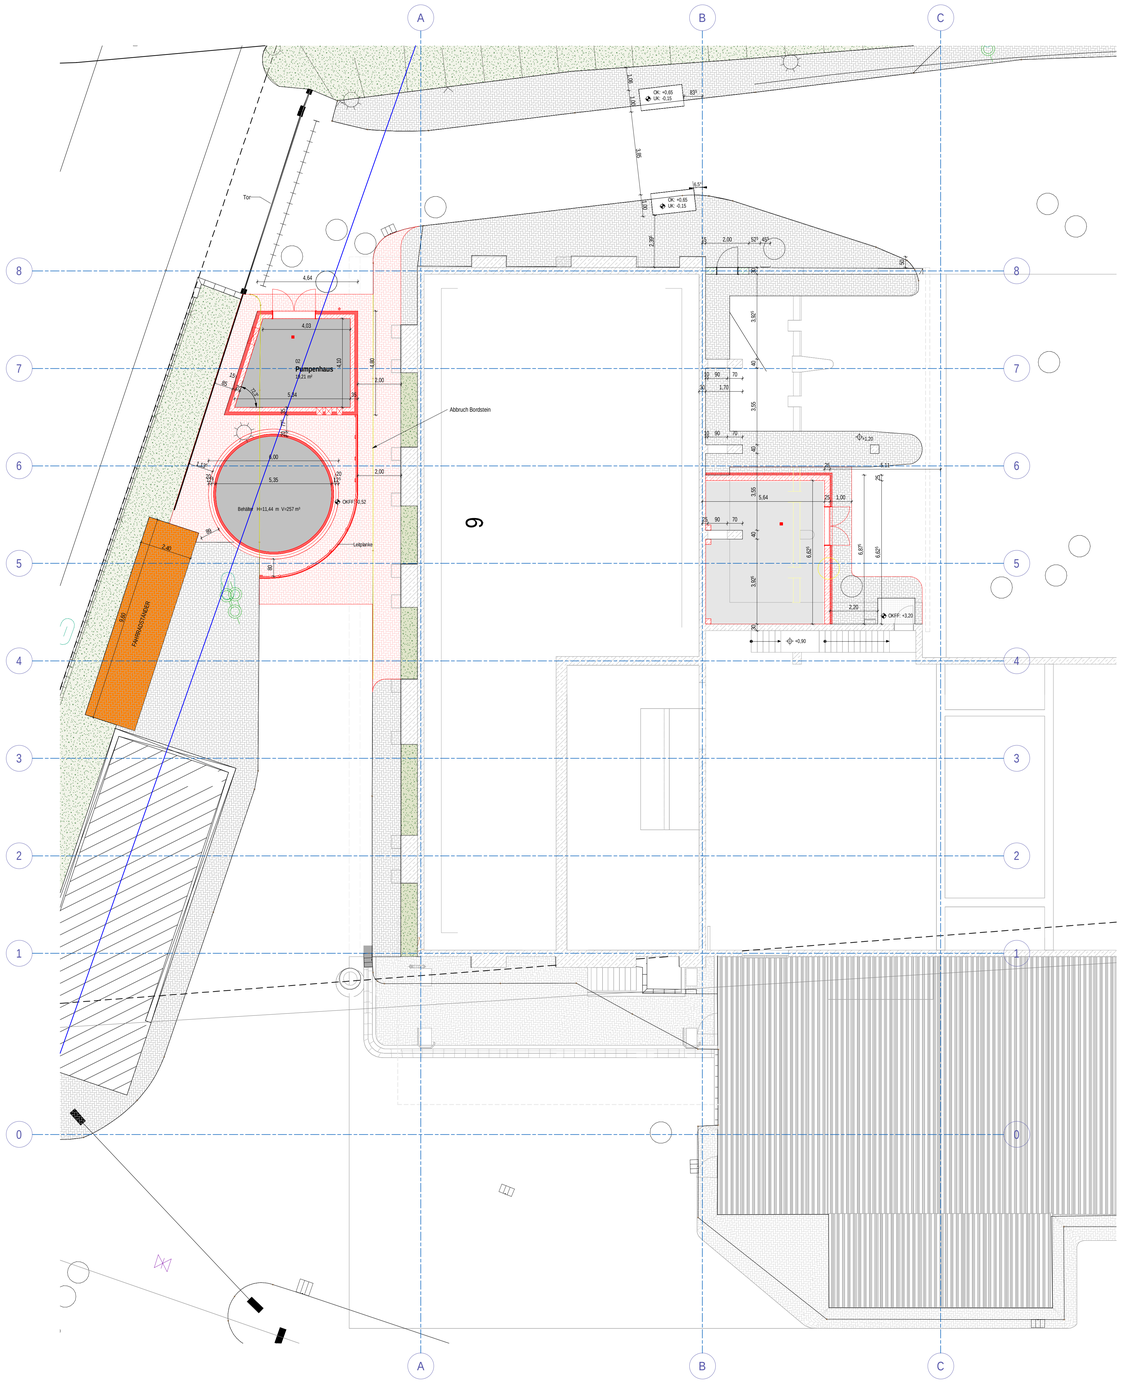


Lagerplan - abhängig 1
M 1: 100

N

LEGENDE

Bestand	Baugrenze
Abbruch	Mauerwerk
Neubau	Estrich
Stahlbeton	Dämmung
Schacht	Gitterrost
	Dachgrünung

OK - Oberkante
UK - Unterkante
OKFF - Oberkante Fertigfussboden
OKRF - Oberkante Rohboden

Entwurfsverfasser
Fiedler Beck Ingenieure AG
Pacific-Haus, Holzdamm 28-32
20099 Hamburg
Hamburg, 14.08.2026

Bauherr
Zweckverband Ostholstein ZVO
Wagrienring 3 - 13
23730 Sierksdorf

INDEX:	NAME:	DATUM:	BEMERKUNG:

Baunull = ±0,00 m ≙ +17,05 m üNN

Bauvorhaben:
Zweckverband Ostholstein ZVO
MHKW Neustadt Brandschutzerüchtigung

Bauherr:
Zweckverband Ostholstein ZVO
Wagrienring 3 - 13
23730 Sierksdorf
Tel.: 04561 399-431
Fax: 04561 399-387

Planer:
Fiedler Beck Ingenieure AG
Pacific-Haus, Holzdamm 28-32
20099 Hamburg
Tel.: +40 / 688 60 79 - 24
Fax: 040 / 688 60 79- 97

Planinhalt: **Lageplan**
Änderungsantrag
Planungsphase: Genehmigungsplanung

Maßstab: 1 : 100
Format:

Gezeichnet	Datum	Geprüft	Datum	Zeichnungsnummer	Index
AyK	14.08.2026	LV	14.08.2026	2309	

Weitergabe und Vervielfältigung dieser Unterlage, Verwendung und Mitteilung ihres Inhalts nicht gestattet, soweit nicht schriftlich zugestanden.