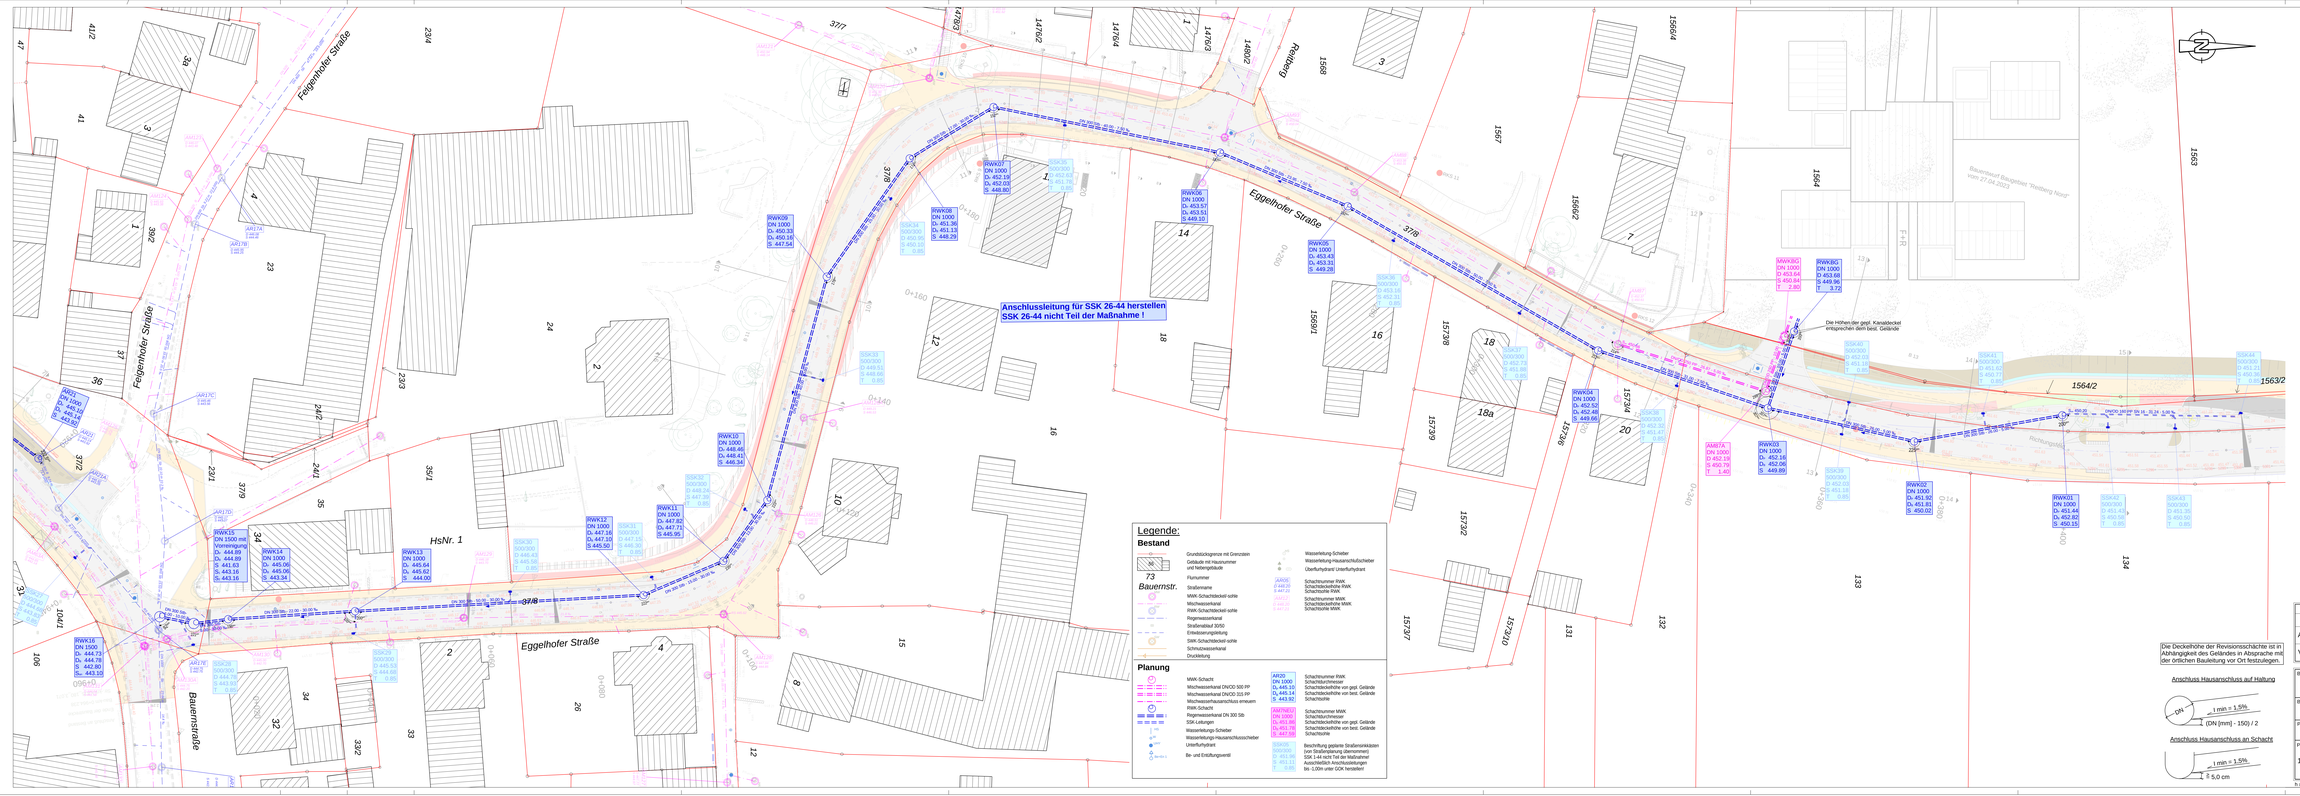
Eggelhofer Straße
Feigenhofer Straße
Bauernstraße
Eggelhofer Straße
Feldweg
Eggelhofer Straße
Anschlussleitung für SSK 26-44 herstellen
SSK 26-44 nicht Teil der Maßnahme !
HsNr. 1
73 Bauernstr.
RWK01 DN 1000 Dı. 451.44 Dₐ 452.62 S. 450.15
RWK02 DN 1000 Dı. 451.30 Dₐ 451.80 S. 450.02
RWK03 DN 1000 Dı. 452.16 Dₐ 452.06 S. 449.89
RWK04 DN 1000 Dı. 452.52 Dₐ 452.48 S. 449.66
RWK05 DN 1000 Dı. 453.43 Dₐ 453.31 S. 449.28
RWK06 DN 1000 Dı. 453.57 Dₐ 453.51 S. 449.10
RWK07 DN 1000 Dı. 452.18 Dₐ 452.03 S. 448.80
RWK08 DN 1000 Dı. 451.36 Dₐ 451.13 S. 448.29
RWK09 DN 1000 Dı. 450.16 S. 447.54
RWK10 DN 1000 Dı. 448.46 Dₐ 448.41 S. 446.34
RWK11 DN 1000 Dı. 447.82 Dₐ 447.71 S. 445.95
RWK12 DN 1000 Dı. 447.16 Dₐ 447.10 S. 445.50
RWK13 DN 1000 Dı. 445.64 Dₐ 445.60 S. 444.00
RWK14 DN 1000 Dı. 445.06 Dₐ 445.06 S. 443.34
RWK15 DN 1000 mit Vorreinigung Dı. 444.89 Dₐ 444.89 S. 443.63 S. 443.16 S. 443.16
RWK16 DN 1000 Dı. 444.73 Dₐ 444.78 S. 442.80 Sₒ. 443.10
RWK17 DN 1000 Dı. 445.16 Dₐ 445.16 S. 443.93
RWK18 DN 1000 Dı. 445.16 Dₐ 445.16 S. 443.93
MWK8G DN 1000 D 453.64 D 450.84 T. 2.80
RWK8G DN 1000 D 453.68 S 449.96 T. 3.72
AWK8A DN 1000 D 452.16 S 450.79 T. 1.37
RWK03 DN 1000 Dı. 452.16 Dₐ 452.06 S. 449.89
RWK02 DN 1000 Dı. 451.30 Dₐ 451.80 S. 450.02
SSK26 500/300 D 450.95 D 450.80 T. 0.85
SSK27 500/300 D 451.88 D 451.73 T. 0.85
SSK28 500/300 D 444.62 D 444.47 T. 0.85
SSK29 500/300 D 445.53 D 444.68 T. 0.85
SSK30 500/300 D 446.43 D 445.58 T. 0.85
SSK31 500/300 D 447.36 D 446.51 T. 0.85
SSK32 500/300 D 448.26 D 447.41 T. 0.85
SSK33 500/300 D 448.51 D 448.66 T. 0.85
SSK34 500/300 D 450.95 D 450.80 T. 0.85
SSK35 500/300 D 451.36 D 451.13 S. 448.29
SSK36 500/300 D 452.31 D 452.16 T. 0.85
SSK37 500/300 D 452.78 D 451.88 T. 0.85
SSK38 500/300 D 452.80 D 451.97 T. 0.83
SSK39 500/300 D 452.16 D 451.26 T. 0.85
SSK40 500/300 D 452.16 D 451.26 T. 0.85
SSK41 500/300 D 451.62 D 450.72 T. 0.85
SSK42 500/300 D 451.62 D 450.72 T. 0.85
SSK43 500/300 D 451.62 D 450.72 T. 0.85
SSK44 500/300 D 451.21 D 450.46 T. 0.85
1564/2
1563/2
Die Höhen der gepl. Kanaldecke entsprechen dem bestl. Gelände
Bauarbeiten Baugebiet "Kiesberg West" vom 27.04.2023
Richtungsänderung
Legende:
Bestand
Grundstücksgrenze mit Grenzstein
Gebäude mit Hausnummer und Nutzungsart
Flurnummer
Straßenname
MWK-Schachtdeckel-sohle
Mischwasserkanal
RWK-Schachtdeckel-sohle
Regenwasserkanal
Straßenlabel 3050
Entwässerungsleitung
SWK-Schachtdeckel-sohle
Schmutzwasserkanal
Druckleitung
Wasserleitung-Schieber
Wasserleitung-Hausanschlußschieber
Überflurhydrant Unterflurhydrant
Schachtrummer RWK
Schachtdeckelhöhe RWK
Schachtsohle RWK
Schachtrummer MWK
Schachtdeckelhöhe MWK
Schachtsohle MWK
Planung
MWK-Schacht
Mischwasserkanal DN/OD 500 PP
Mischwasserkanal DN/OD 315 PP
Mischwasserhausanschluss einsuen
RWK-Schacht
Regenwasserkanal DN 300 Sb
SSK-Leitungen
Wasserleitung-Schieber
Wasserleitung-Hausanschlussschieber
Unterflurhydrant
Be- und Entlüftungsventil
Schachtrummer RWK
Schachtdurchmesser
Schachtdeckelhöhe von gepl. Gelände
Schachtdeckelhöhe von best. Gelände
Schachtsohle
Schachtrummer MWK
Schachtdurchmesser
Schachtdeckelhöhe von gepl. Gelände
Schachtdeckelhöhe von best. Gelände
Schachtsohle
Beschriftung geplante Straßennamensschilder (wird Straßenplanung übernommen)
SSK 1-44 nicht Teil der Maßnahme!
Ausschließlich Anschlussleitungen bis -1,00m unter GOK herstellen!
Schachtunterteile (Festlegung der Größe):
Zu- und / oder Ablauf | Schachtunterteil
bis einschl. DN 400 mm | DN 1000 mm
ab DN 500 mm | DN 1200 mm
ab DN 800 mm | DN 1500 mm
Vor Bestellung der Schachtunterteile Rücksprache mit ortl. Bauleitung (auch in Bezug auf zusätzliche seitliche Zuläufe)
Bei einer Höhendifferenz eines Anschlusses > 50 cm in Absprache mit der örtlichen Bauleitung innenliegenden oder außenliegenden Absturz vorsehen.
Die Deckelhöhe der Revisionsschächte ist in Abhängigkeit des Geländes in Absprache mit der örtlichen Bauleitung vor Ort festzulegen.
Anschluss Hausanschluss auf Haltung
1 min = 1,5%
(DN [mm] - 150) / 2
Anschluss Hausanschluss an Schacht
1 min = 1,5%
≥ 5,0 cm
Grundlagen Plan
Planart: Bezugssystem
ALKIS-Daten: Lagesystem: ETRS89/UTM Zone 32N (GK DE_DHDN_3GK4_RY135)
Vermessung: Lagesystem: Gauß-Krüger System (GK) DE_DHDN_3GK4_RY135; Höhensystem: Höhe über normalhöhenfreie Höhe DE_DHHN92_NN
Bauherr: Gemeinde Langweid
Bauvorhaben: Erneuerung Mischwasserkanal & Wasserleitung, Neubau Regenwasserkanal
Plan: Lageplan Abwasserbeseitigung Blatt 4
Plandatum: 13.10.2026
Unterlage Nr.: -
Maßstab: 1 : 250
Plan Nr.: 4.4
Anlage zur Ausschreibung
h x b = 550 mm x 1782 mm