
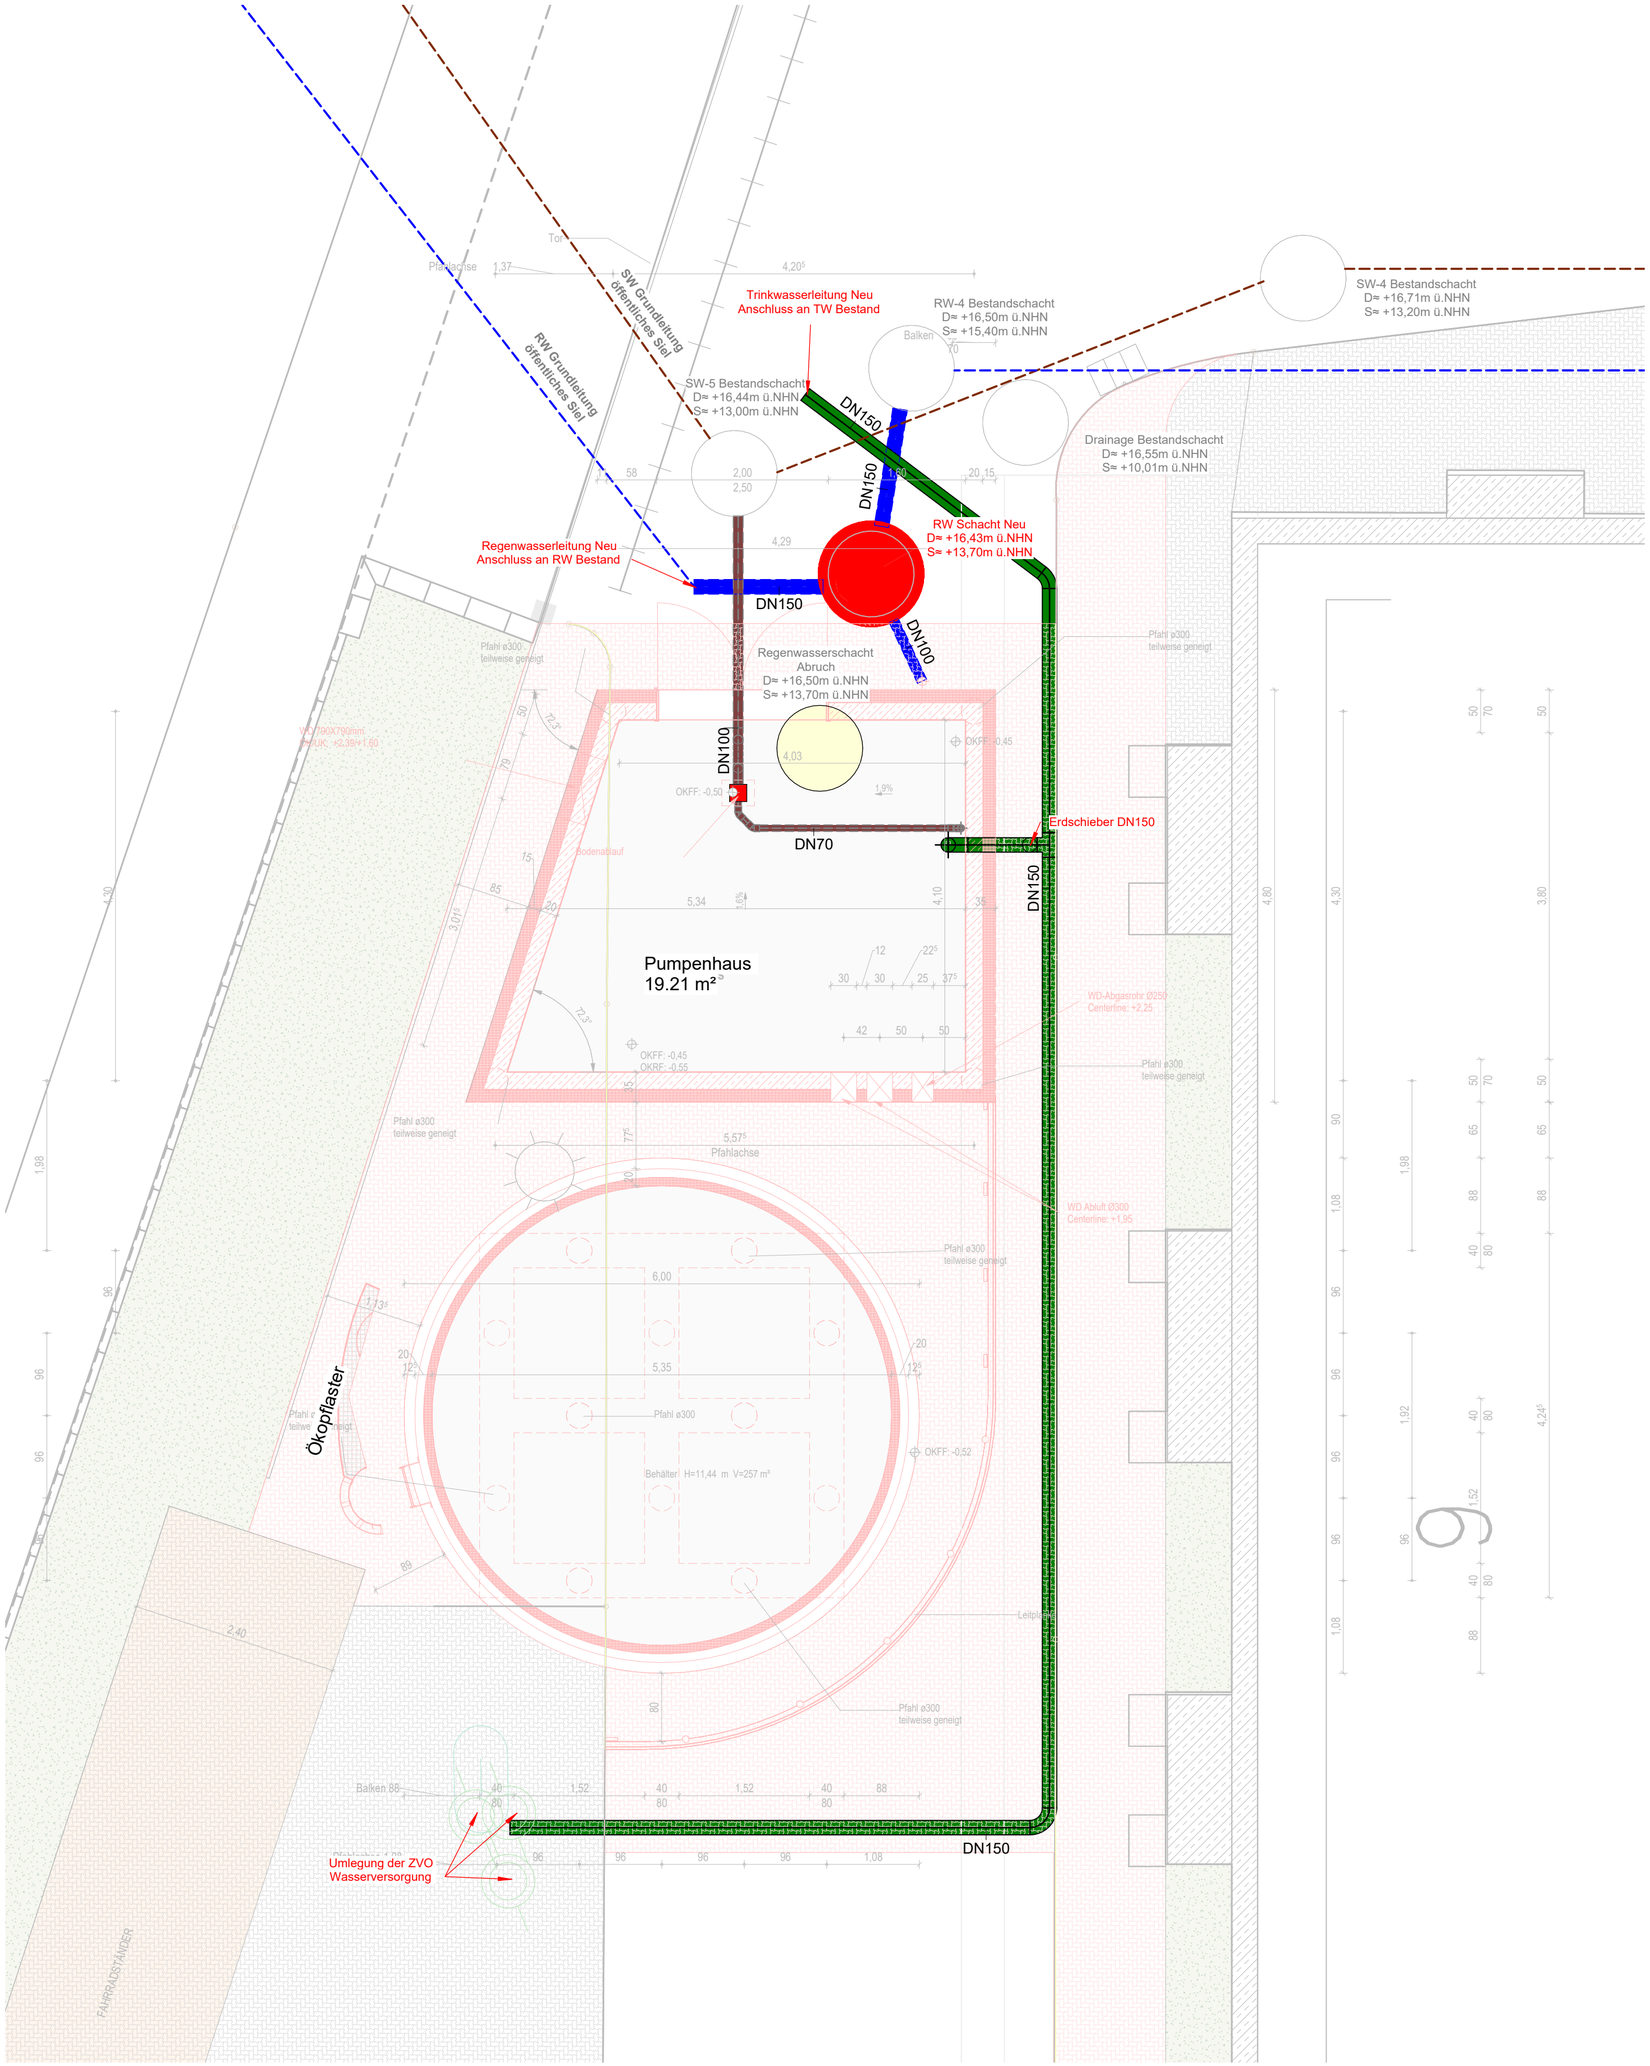


Legende Sanitär

- SW Regenwasser Grundleitung - Neu
- SW Schmutzwasser Grundleitung - Neu
- TW kalt Grundleitung - Neu
- SW Schmutzwasser Grundleitung - Bestand
- SW Regenwasser Grundleitung - Bestand
- Bodenablauf - Neu
- Bodenablauf - Rückbau
- Schacht Neu
- Schacht Abruch
- Schacht Bestand

Übersichtsplan

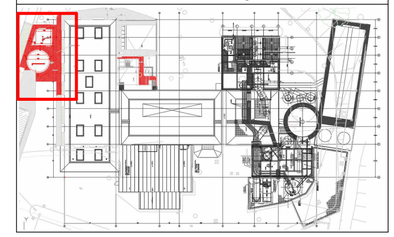

Bestandsleitungen sind zu beachten!

INDEX:	NAME:	DATUM:	BEMERKUNG:
01	MK/LS	28.08.2026	Legende angepasst, neuer Planstand Architektur
00	MK/LS	26.01.2025	Änderungen gemäß Planfortschreibung

Arbeitsstand Architektur: 27.08.2026

Baunull = ±0,00 m ≙ +17,05 m üNN

Bauvorhaben:
Müllheizkraftwerk Neustadt
Neubau einer Sprühflutanlage

Bauherr:
ZVO
Zweckverband Ostholstein
Wagrienring 3 - 13
23730 Sierksdorf
Tel.: 04561 399-431
Fax: 04561 399-387

Fachplaner:
fbi Fiedler Beck Ingenieure AG
Fiedler Beck Ingenieure AG
Burchardstraße 17
20095 Hamburg
Tel.: +40 / 688 60 79 - 24
Fax: 040 / 688 60 79- 97

Planinhalt: **Grundriss Grundleitung**
Teil: **Pumpenhaus**
Planungsphase: Ausführungsplanung
Gewerk: Sanitär

Maßstab: 1 : 50
Format: 600X500

Gezeichnet	Datum	Geprüft	Datum	Zeichnungsnummer	Index
MK	15.02.2025	JS / HK	15.02.2025	2309-A-S-003	01

Weitergabe und Vervielfältigung dieser Unterlage, Verwendung
und Mitteilung ihres Inhalts nicht gestattet, soweit nicht schriftlich zugestanden.