

## WC Mädchen - EG 08


Wandbelag: Fliesen 20x20cm grün (Spiegelwand weiß), GK-Beplankung Feuchtraum
Bodenbelag: Fliesen 60x40cm cremebeige **R10**

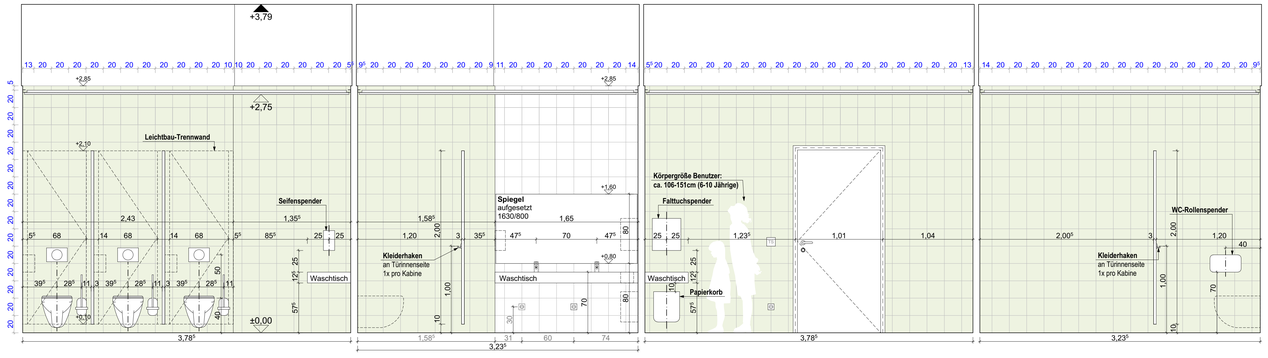



## Behinderten WC - EG 10


Wandbelag: Fliesen 20x20cm rot (Spiegelwand weiß), GK-Beplankung Feuchtraum
Bodenbelag: Fliesen 60x40cm cremebeige **R10**

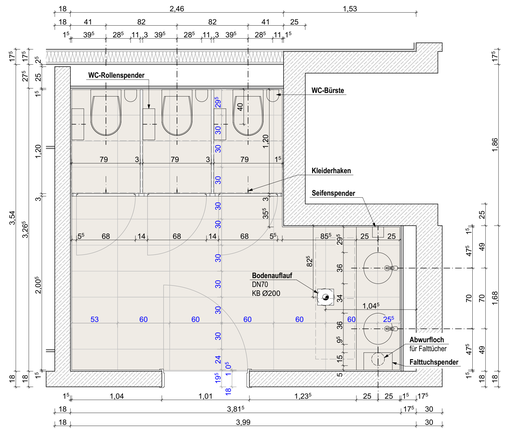


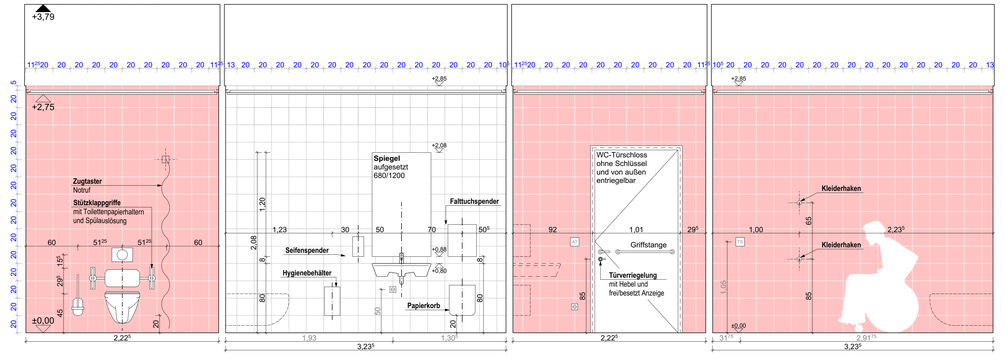
## WC Jungen - EG 09 (Waschraum)

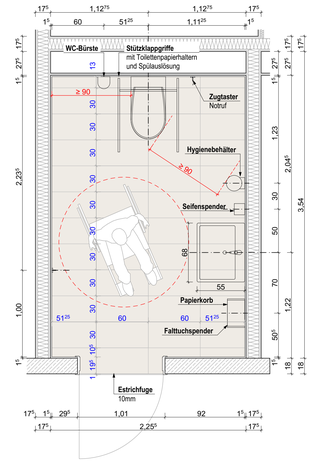
Wandbelag: Fliesen 20x20cm blau (Spiegelwand weiß), GK-Beplankung Feuchtraum
Bodenbelag: Fliesen 60x40cm cremebeige **R10**

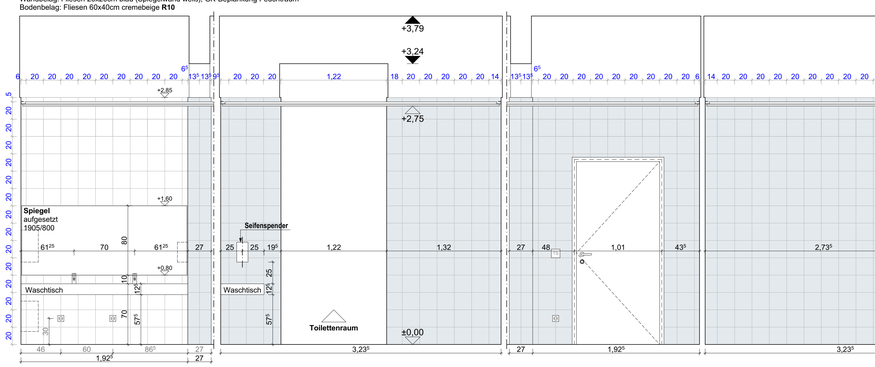



## WC Jungen - EG 09 (Toilettenraum)

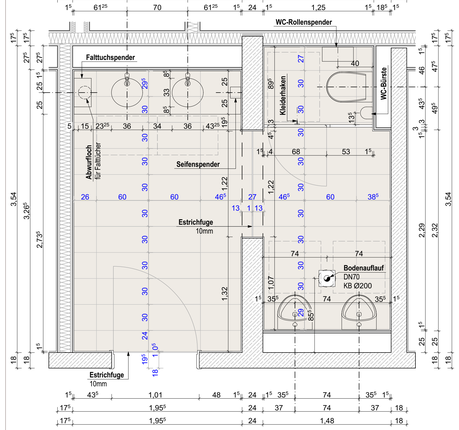
Wandbelag: Fliesen 20x20cm blau (OK Fliesen = +2,85), GK-Beplankung Feuchtraum
Bodenbelag: Fliesen 60x40cm cremebeige **R10**

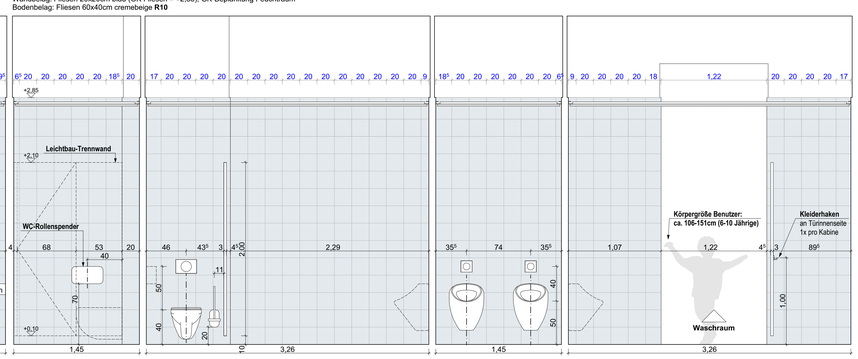


## WC Küche - EG 14

Wandbelag: Fliesen 30x60cm weiß, GK-Beplankung Feuchtraum
Bodenbelag: Fliesen 60x60cm hellgrau **R10**

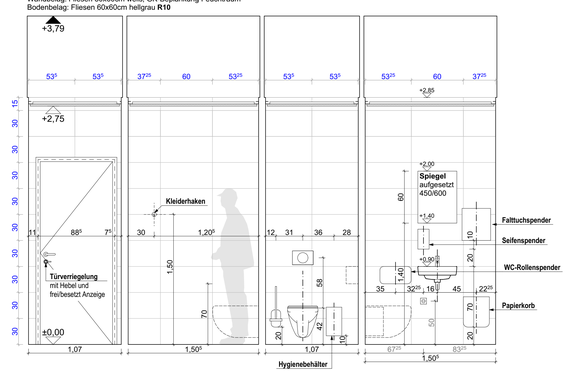


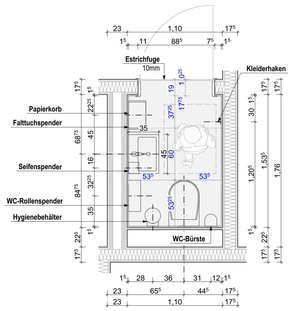
### Legende Elektroinstallationen

- Steckdose
- TS KNX-Raumthermostat / -controller
- AT Abstelltaster Notruf

Mensa mit Ganztagsbetreuung — Wandabwicklung WC Anlagen EG

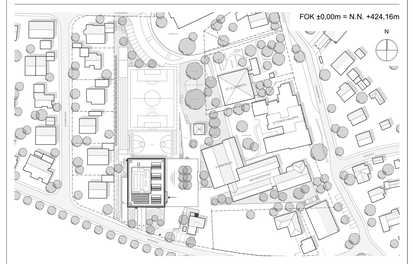


| | | |
|---|---|---|
| PHASE | LV PLANANLAGE | |
| PLANINHALT | Wandabwicklung WC Anlagen EG | PLANNUMMER 6089 |
| | | MASSSTAB 1:25 |
| BAUVORHABEN | Mensa mit Ganztagsbetreuung<br>Hirtenweg 8<br>92369 Sengenthal | PLOTDATUM 08.09.2026 |