

WC Personal M - OG 10 (Waschraum)

Wandabwicklung WC Anlagen OG Mitarbeiter
Bodenbelag: Fliesen 60x40cm cremebeige **R10**, GK-Abgleichung Feuchtraum

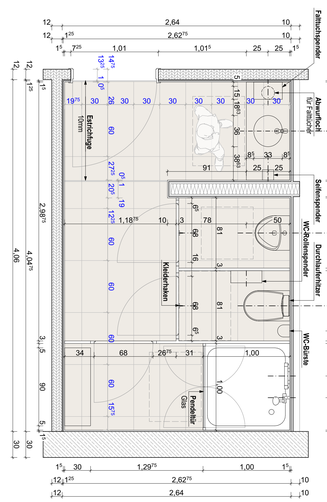


WC Personal M - OG 10 (Toilettenraum/Duschraum)

Wandabwicklung WC Anlagen OG Mitarbeiter
Bodenbelag: Fliesen 60x40cm cremebeige **R10**, GK-Abgleichung Feuchtraum

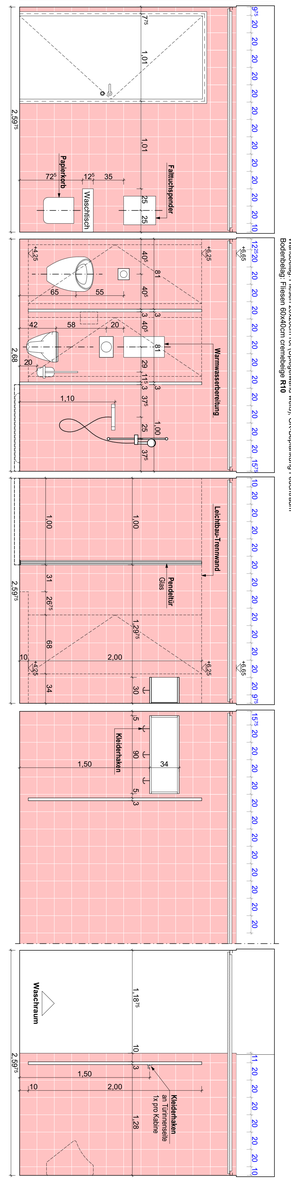


WC Personal D - OG 12 (Waschraum)

Wandabwicklung WC Anlagen OG Mitarbeiter
Bodenbelag: Fliesen 60x40cm cremebeige **R10**, GK-Abgleichung Feuchtraum

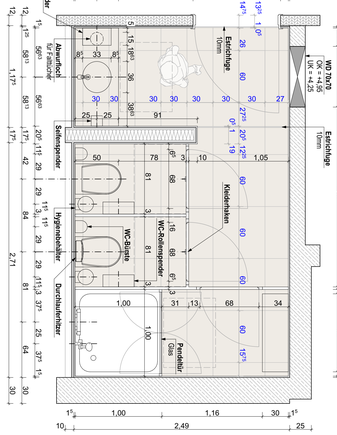


WC Personal D - OG 12 (Toilettenraum/Duschraum)


Wandabwicklung WC Anlagen OG Mitarbeiter
Bodenbelag: Fliesen 60x40cm cremebeige **R10**, GK-Abgleichung Feuchtraum

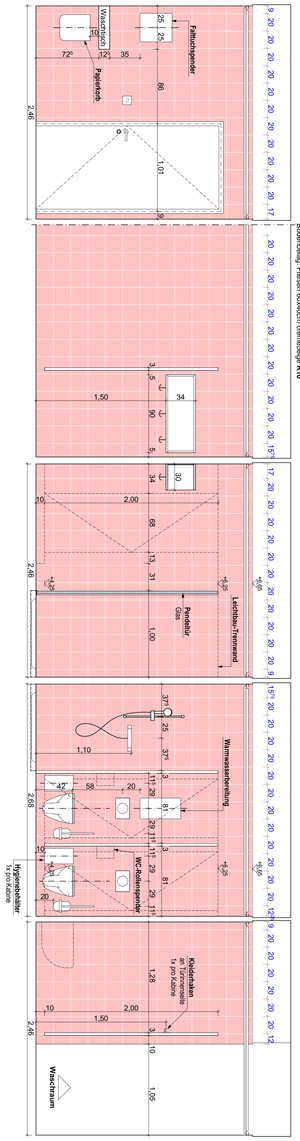

WC Kinstler - OG 14

Wandabwicklung WC Anlagen OG Mitarbeiter (Kapitalanlage weiß), GK-Abgleichung Feuchtraum
Bodenbelag: Fliesen 60x40cm cremebeige **R10**

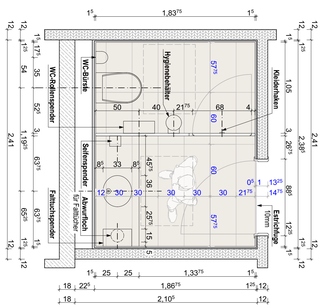


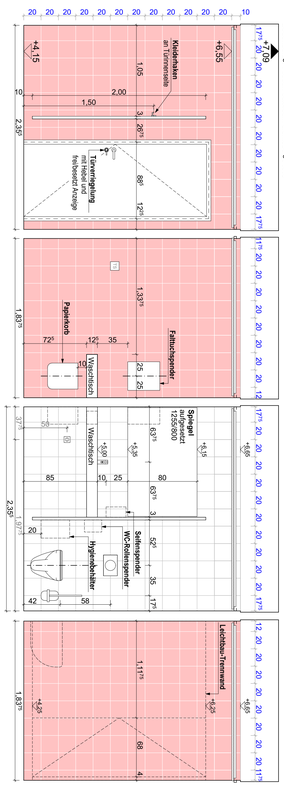

Legende
Elektroinstallationen

- Steckdose
- TS KNX-Raumthermostat / -controller
- AT Abstelltaster Notruf

Mensa mit Ganztagsbetreuung — Wandabwicklung WC Anlagen OG Mitarbeiter

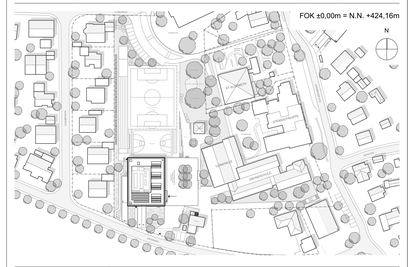

PHASE	LV PLANANLAGE	
PLANINHALT	Wandabwicklung WC Anlagen OG Mitarbeiter	PLANNUMMER 6091
		MASSSTAB 1:25
BAUVORHABEN	Mensa mit Ganztagsbetreuung Hirtenweg 8 92369 Sengenthal	frh
		PLOTDATUM 08.09.2026