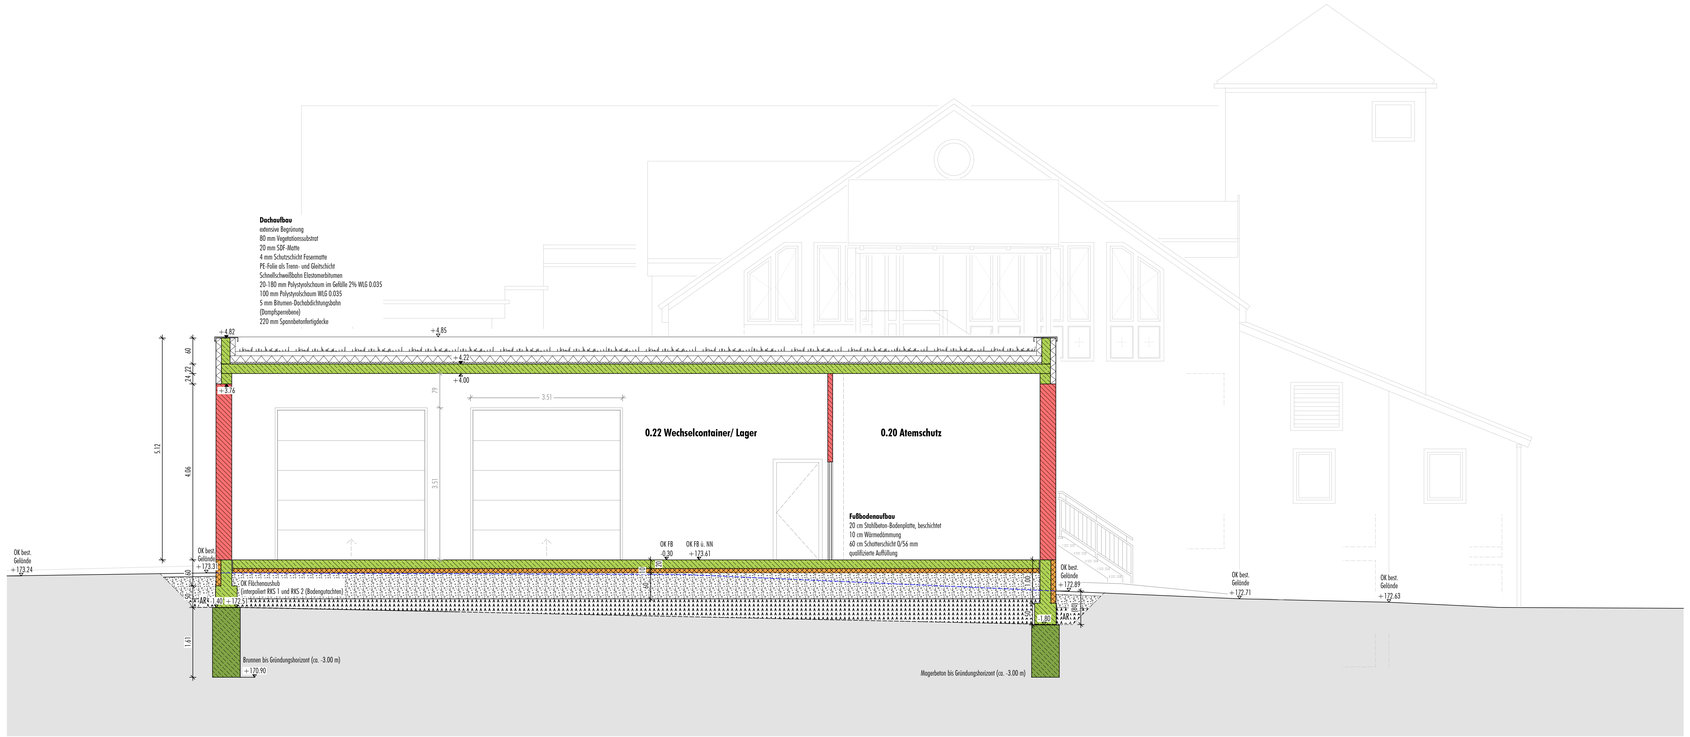
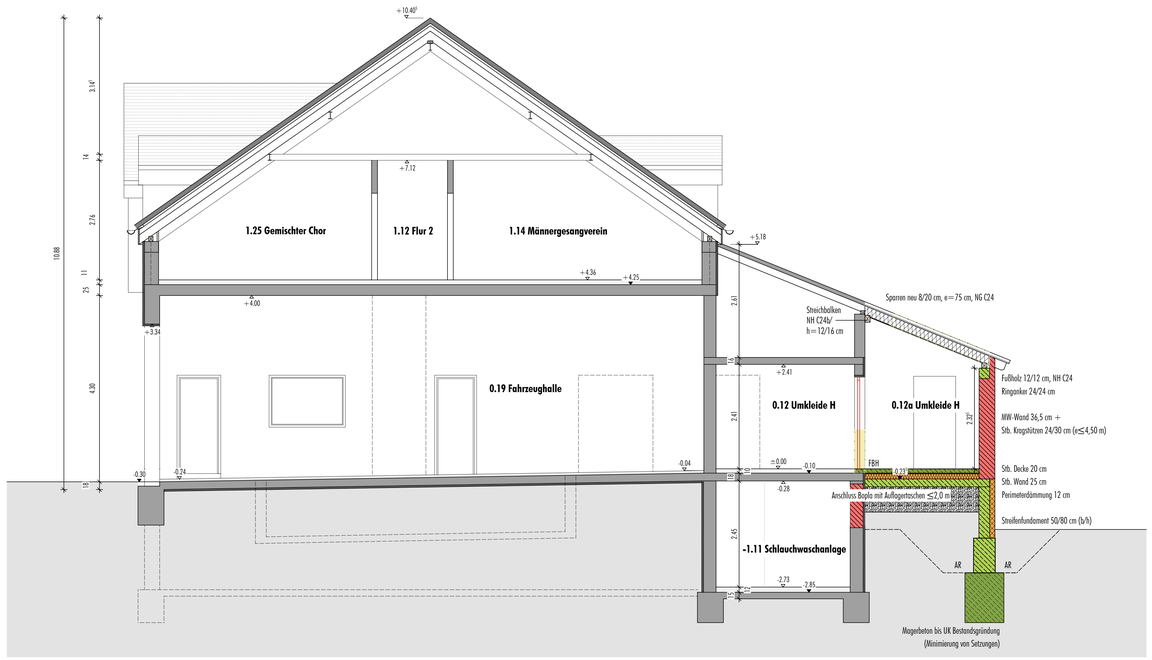


Schnitt D-D


+10.40
+7.12
1.25 Gemischter Chor
1.12 Flur 2
1.14 Männergesangverein
+5.18
+4.36
+4.25
+4.00
+3.34
0.19 Fahrzeughalle
Sparren neu 8/20 cm, a=75 cm, NG C24
Streichbalken
NH C24/ -
h=12/16 cm
Fußholz 12/12 cm, NH C24
Ringanker 24/24 cm
MW-Wand 36,5 cm +
Stb. Kragstützen 24/30 cm (a≤4,50 m)
Stb. Decke 20 cm
Stb. Wand 25 cm
Perimeterdämmung 12 cm
Streifenfundament 50/80 cm (b/h)
0.12 Umkleide H
0.12a Umkleide H
FBH
+2.41
±0.00
-0.10
-0.28
-0.30
-0.74
-0.04
0.23
Anschluss Bopla mit Auflagertaschen ≤2,0 m
-1.11 Schlauchwaschanlage
AR
-2.73
-2.95
10.88
3.14
14
2.74
11
4.30
13
2.61
2.41
2.41
2.45
10
10
10
10
2.93
10
10
10
10