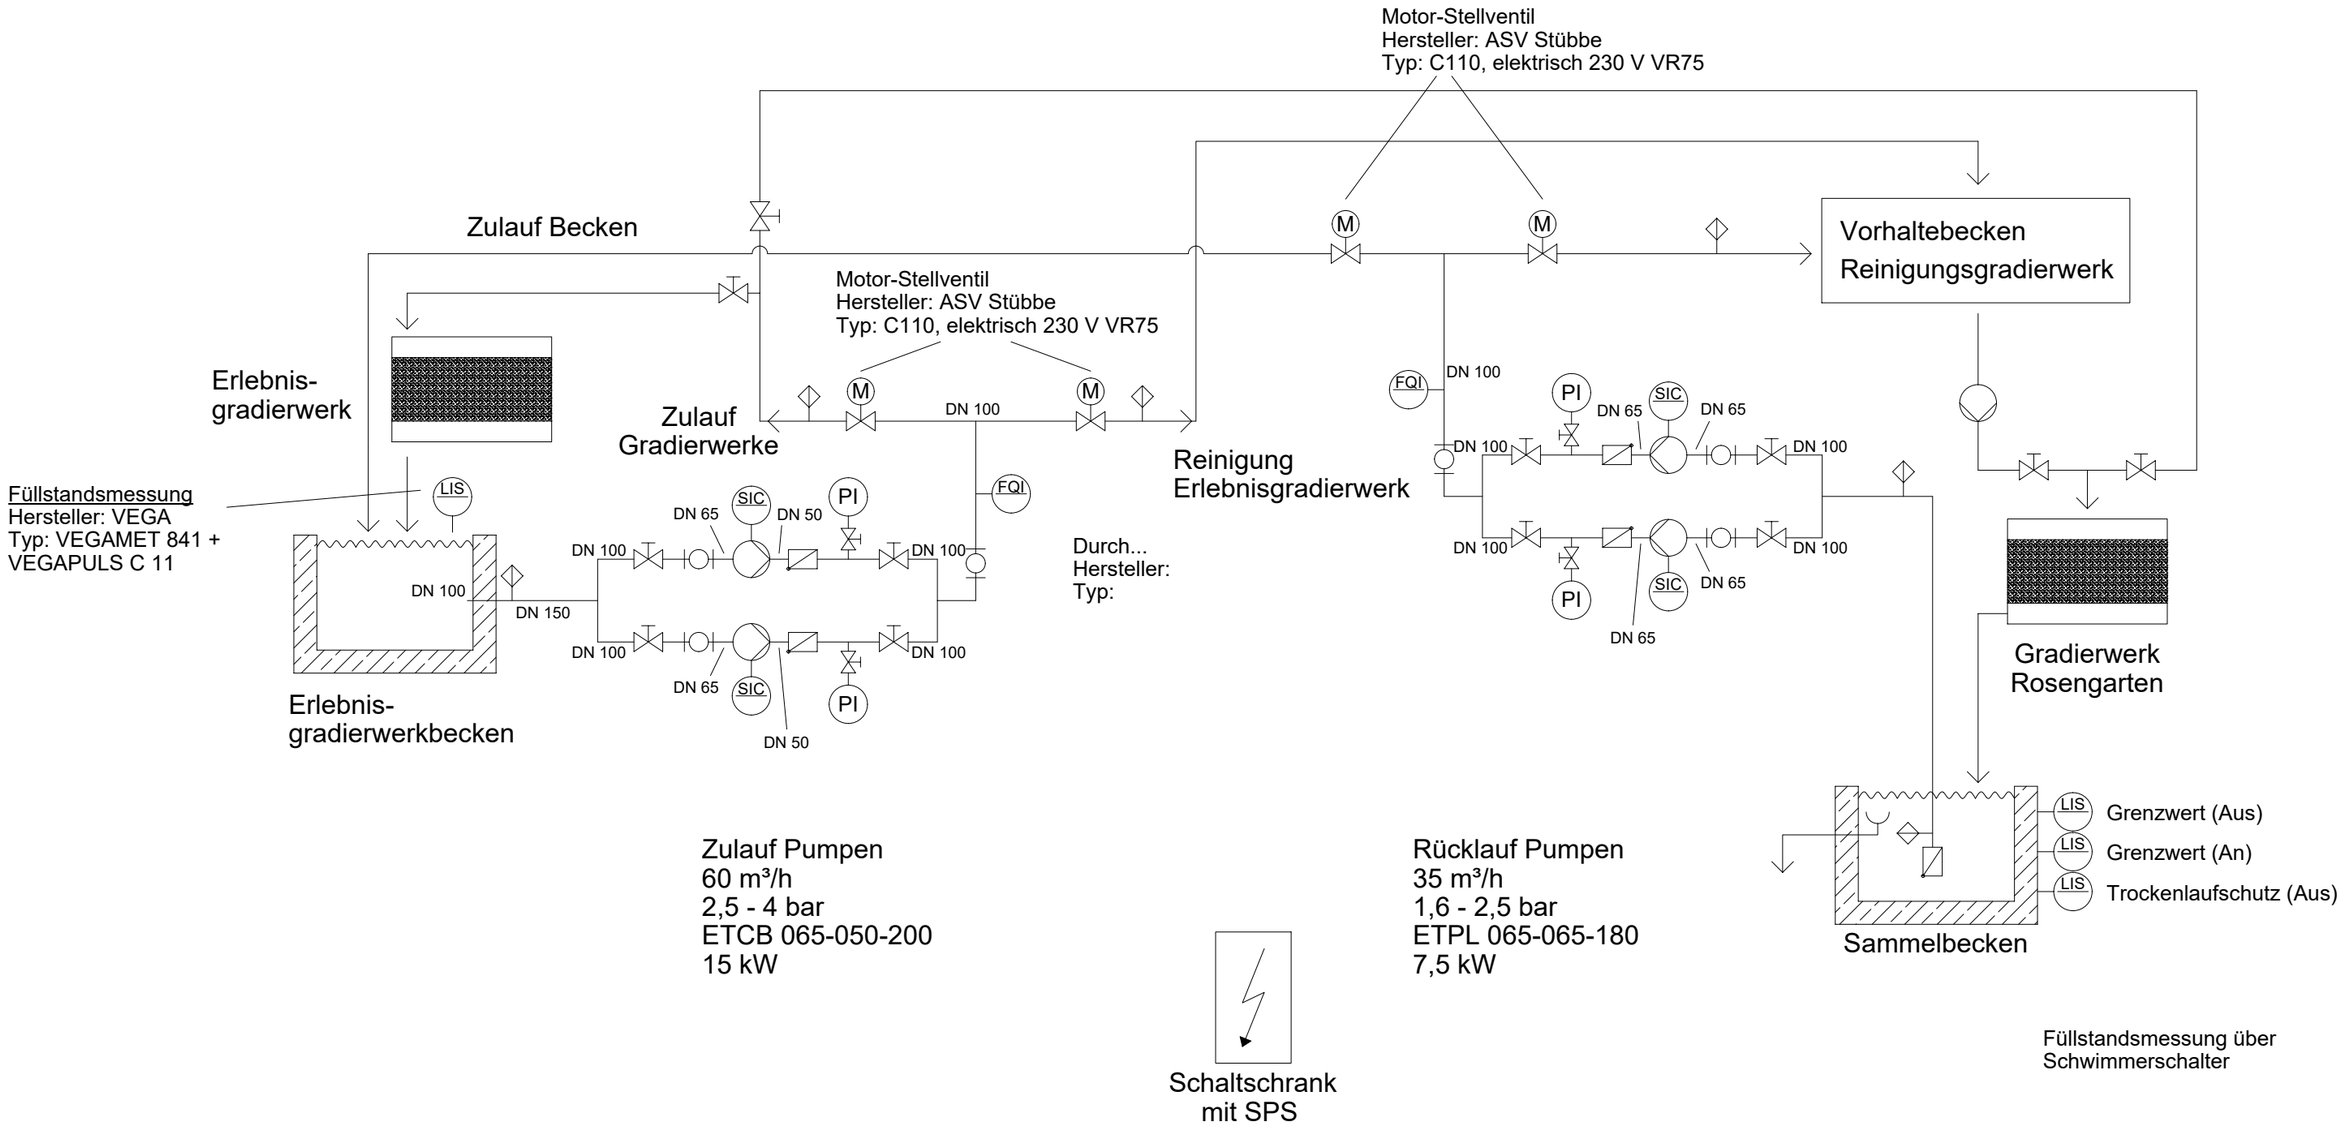

756 Gradierwerke
Schema neues Pumpenbecken

25.11.2025