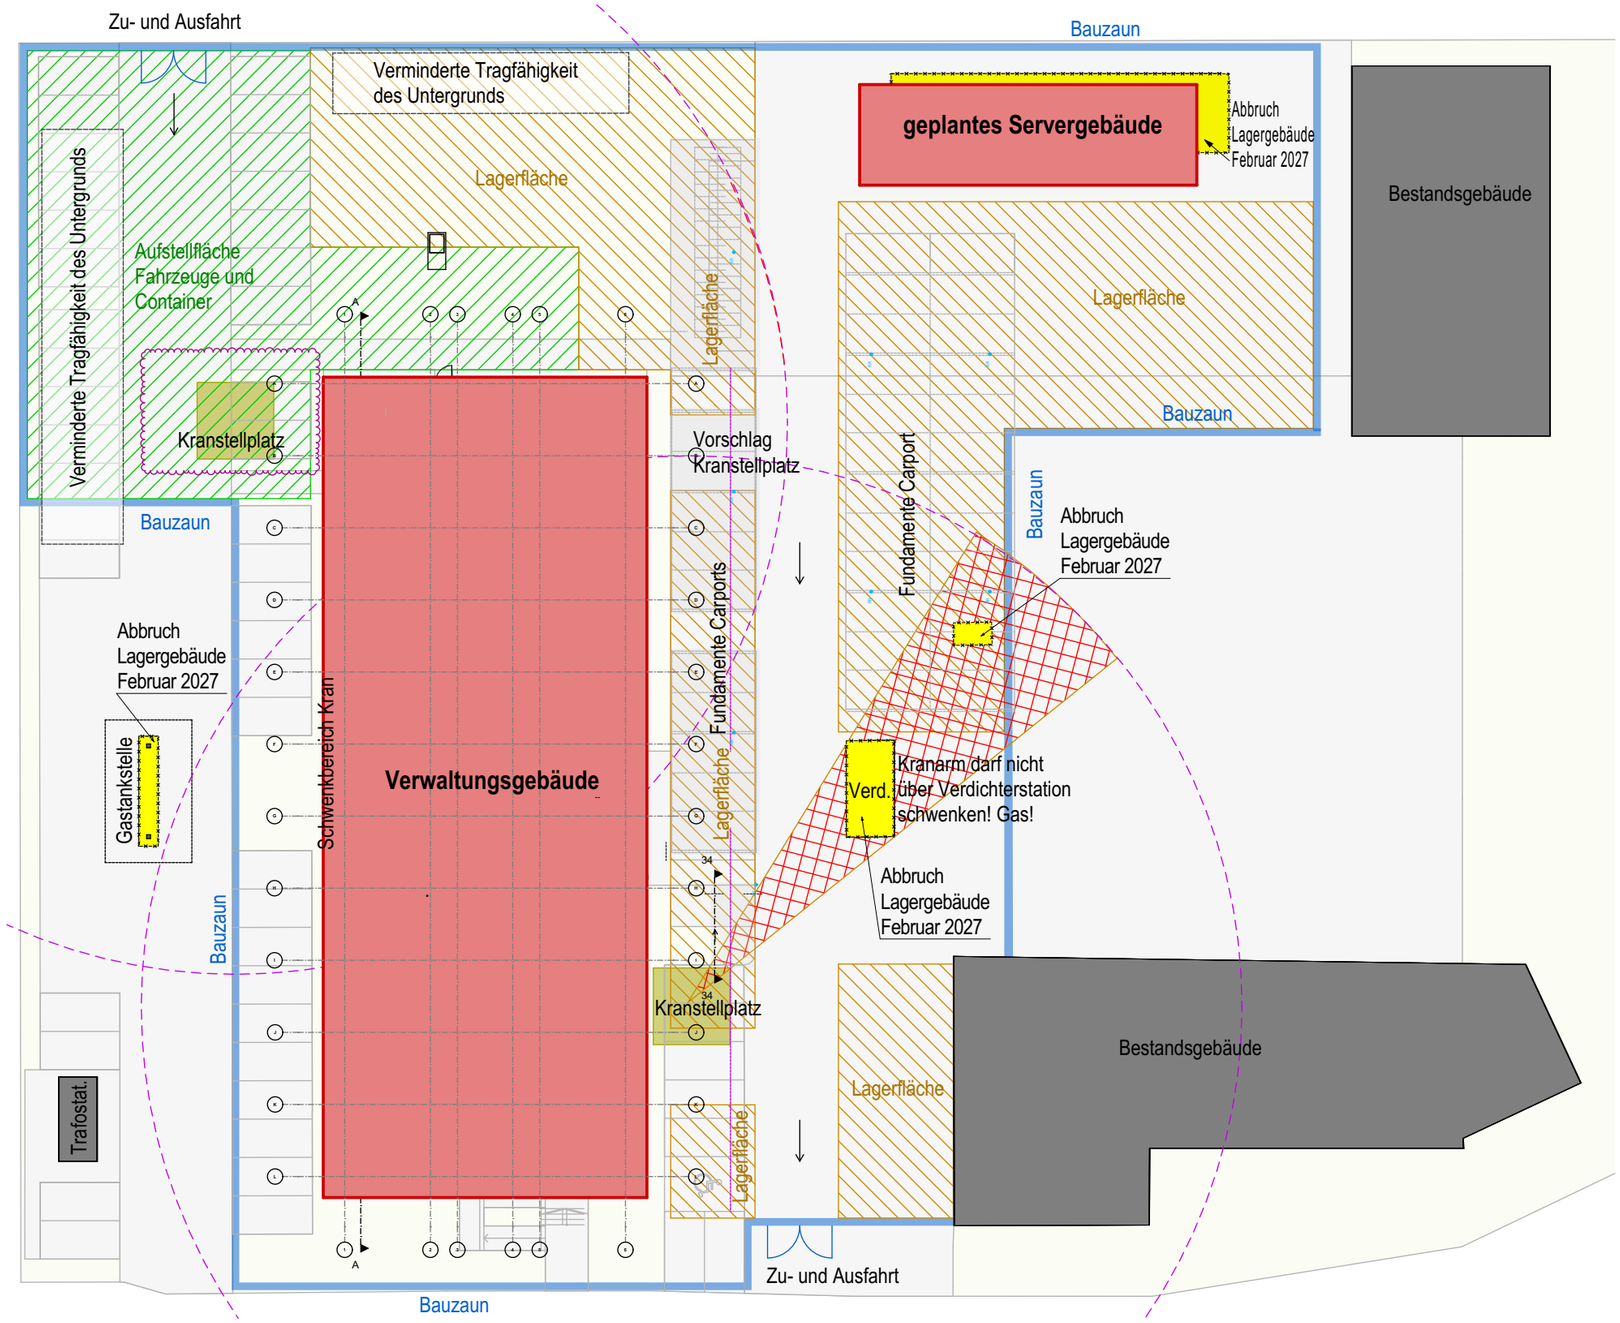


Ind.	Datum	Änderung
A	11.03.2026	Freigabe
B	16.09.2026	Kranplatz verschoben

- geplante Gebäude
- Bestandgebäude
- Lagerfläche
- Aufstellfläche Fahrzeuge und Container
- Bauzaun
- Kranstellplatz
- Verminderte Tragfähigkeit des Untergrunds

Ausführungsplanung

Bauvorhaben:	Neubau Verwaltungsgebäude ewa Freiburger Str. 6; 88400 Biberach	Projekt-Nr: 23028v
		Datum: 16.09.2026
Bauherr:	e.wa riss Netze GmbH Freiburger Str. 6; 88400 Biberach	Plan-Nr: 5.99 B
Baustelleneinrichtung		Maßstab: 1:400