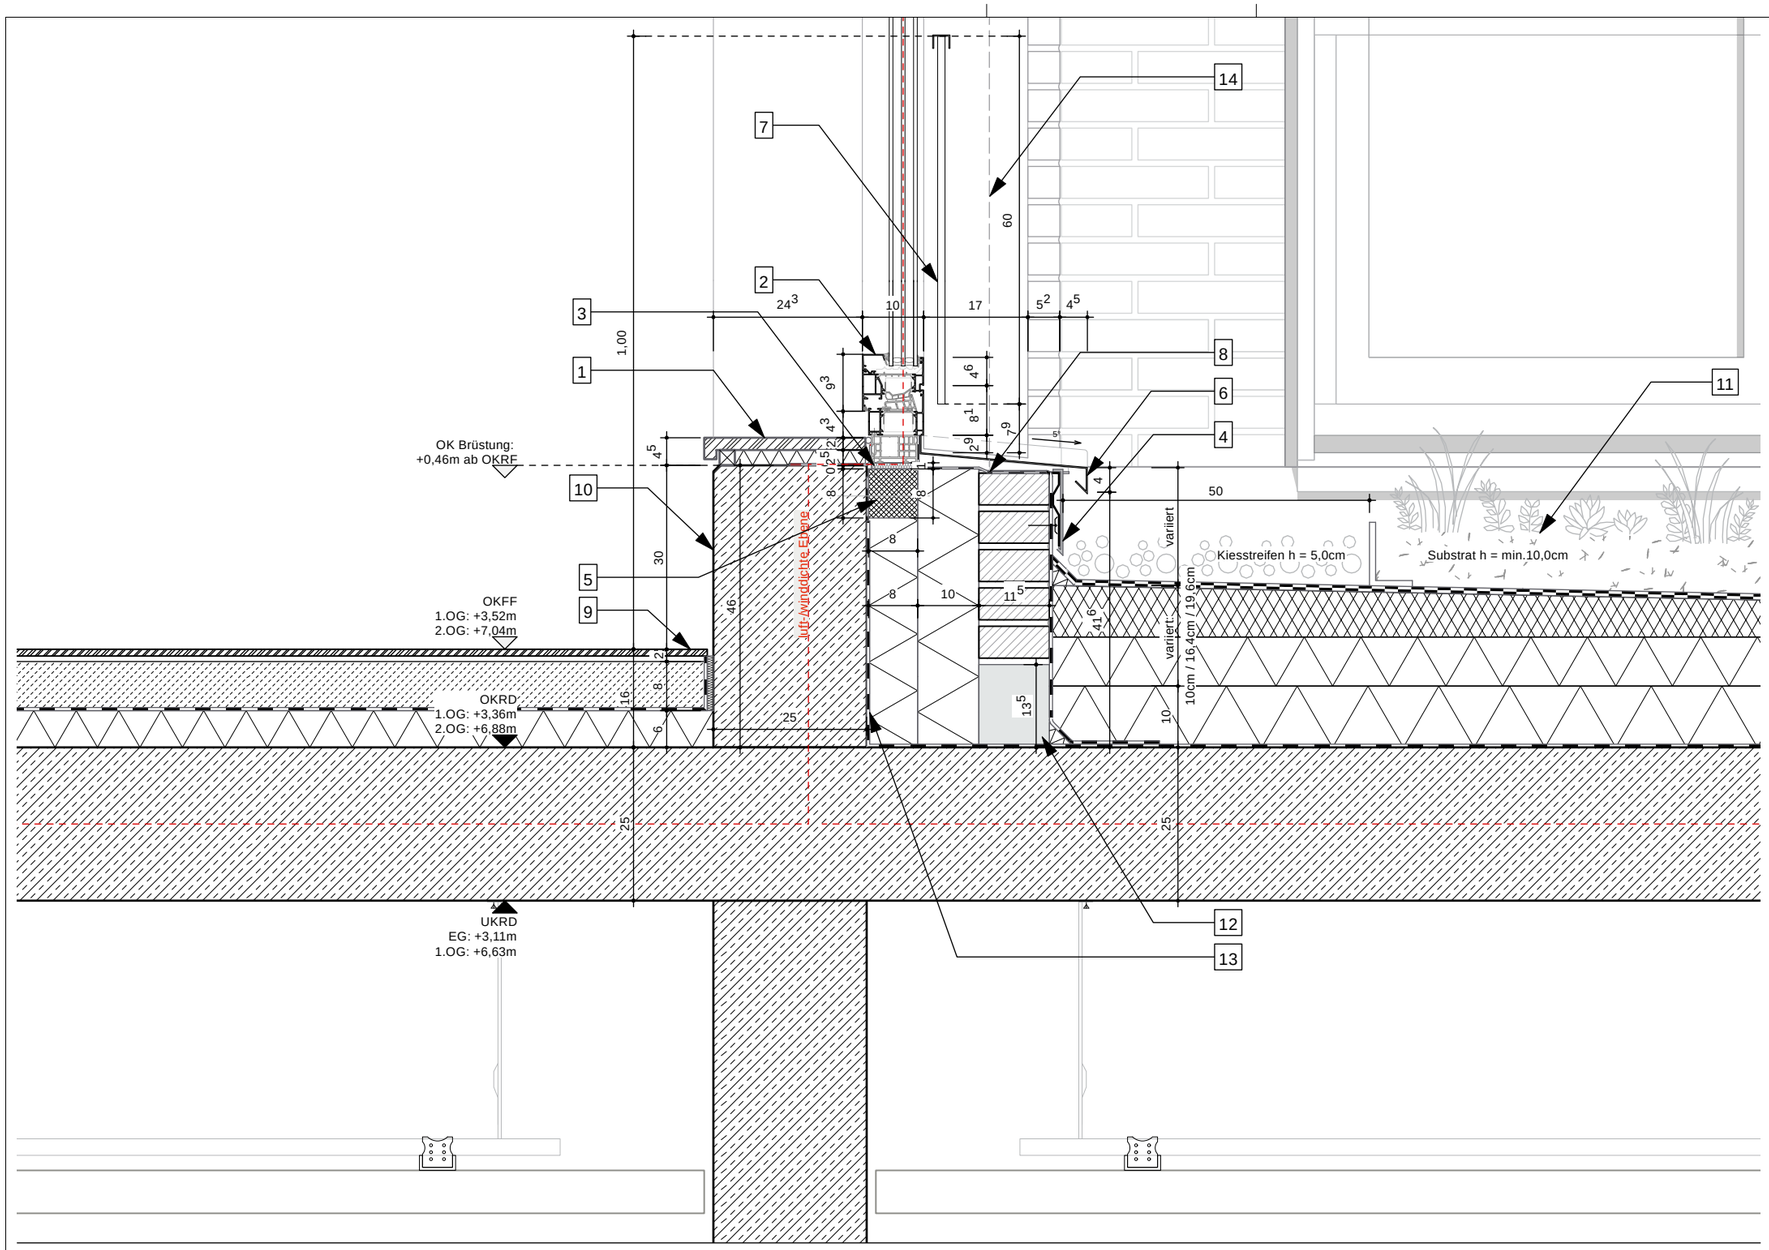


LEGENDE

1 Fensterbank innen, Holz massiv, Eiche d=20mm

2 Fenster mit Aluminium-Flügel als Dreh- oder Dreh-/Kippflügel gem Fensterliste,sichtbarer Blend- und Flügelrahmen, Aluminium-Profile pulverbeschichtet im Farbton RAL 7044 seidengrau gem. Ang. Arch.
Referenzprodukt: Schüco AWS 90.SI

3 luftdichter Fensteranschluss mit geeigneter Butyl-Folie, Anschluss / Übergang zum Multifunktionsdichtband in den seitlichen Fensteranschlussfugen mit geeignetem Dichtstoff, angrenzenden horizontale Fuge zwischen Montagerahmen (Vorab-Zarge) und Blednrahmen vollständig mit Dämmstoff ausstopfen / ausschäumennund aussenseitig mit schlagregendichter und dampfdiffusionsoffener Abdichtungsfolie für die äußere Ebene abkleben

4 Klemmschiene

5 Montagerahmen (Vorabzarge) als Vorwand-Montagesystem aus ggf. werkseitig vorgefertigten hochverdichteten EPS-Profilen mit geeignetem Wärmedurchgangskoeffizient, mit zweifacher Polymerabdichtung angedichtet, mit fachgerechter Abdichtung und mechanischer Befestigung zum tragenden Baugrund mit statischem Nachweis (inkl. Eignung zur Absturzdicherung)

6 Aluminium-Fensterbank außen, mit seitlichen Aufkantungen, schlagregendicht verschweißt, Oberseitiges Gefälle mind. 5°, pulverbeschichtet im Farbton RAL 7044 seidengrau anodised, mit unterseitiger Antidröhn-Beschichtung und unterseitig fixierten Dämmkeilen oder Fensterbank-Dämmprofilen zur Abstützung der Fensterbank auf dem darunterliegenden Betonfertigteil

7 integrierte Glasbrüstung aus Verbundsicherheitsglas

8 Dichtungsbahn

9 Bodenaufbau allg:
Bodenbelag gem. Ang. Arch.
Zementestrich d=80mm
Trennlage
Trittschalldämmung, d=60mm, gem. Ang.Bauphysik
Stahlbetonbodenplatte d=250mm, gem. Ang. Statik


10 Stahlbeton, SB 2, nach Angabe Statik

11 Flachdachaufbau Hauptdach:
extensive Begrünung mit seitlichem Kiesstreifen
Substrat 100mm
Filterflies
Drän- und Wasserspeicherelement
Trenn-, Schutzflies
Bitumendachbach, 2-lagig
Gefälledämmung, d=160mm, WLG 035, nach Ang. Bauphysik
Wärmedämmung, d=80mm, WLG 027 nach Angabe Bauphysik
Notfallabdichtung, diffusionsdichte Schicht, Bitumenbahnen
Stahlbetondecke d=250mm nach Angabe Statik

12 Dämmstein, z.B. als Foamglas

13 Multibauabdichtung

14 Aluminiumkantteil als Leibungsverkleidung bei Fenstern ohne Sonnenschutz, über Stulpprofil an Fensterrahmen und Fassade befestigt, 170mm x 27,5mm, seitlich zurückgekantet zur Ausbildung einer parallelen Oberfläche für die Montage des Kompribandes, pulverbeschichtet im Farbton RAL 7044 seidengrau

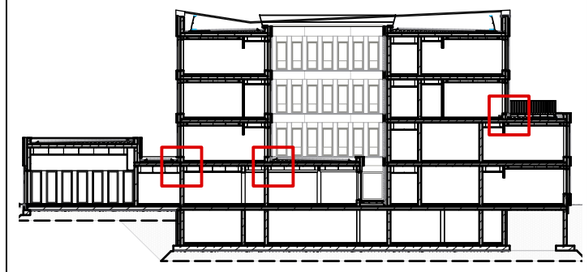

AUSFÜHRUNGSPLANUNG

PLANSTAND: 12.08.26

ROHBAU: BAUFREI - INDEX B

Datum	Nr.	Änderungen
12.08.26	B	Rücksprung Klinker, Erg. Bemaßung
12.06.26	A	Anpassung Dachdämmung gem. Gefälleplanung

Projekt
Neubau Rathaus Herzebrock-Clarholz

Bauherr
GEMEINDE HERZEBROCK-CLARHOLZ

RHC
RATHAUSNEUBAU
HERZEBROCK-CLARHOLZ

Fachplanung

(Datum; Unterschrift)

Generalplanung

Planinhalt
Detail FN_15 - Fenster unten - Anschluss Dach

Dateiname

Datum	Maßstab	gez.	Format	Plannummer / Index
12.05.26	1:10	AR	DIN A3	RHC_ARC_HSA_05_DE_FN_15_B_BF