



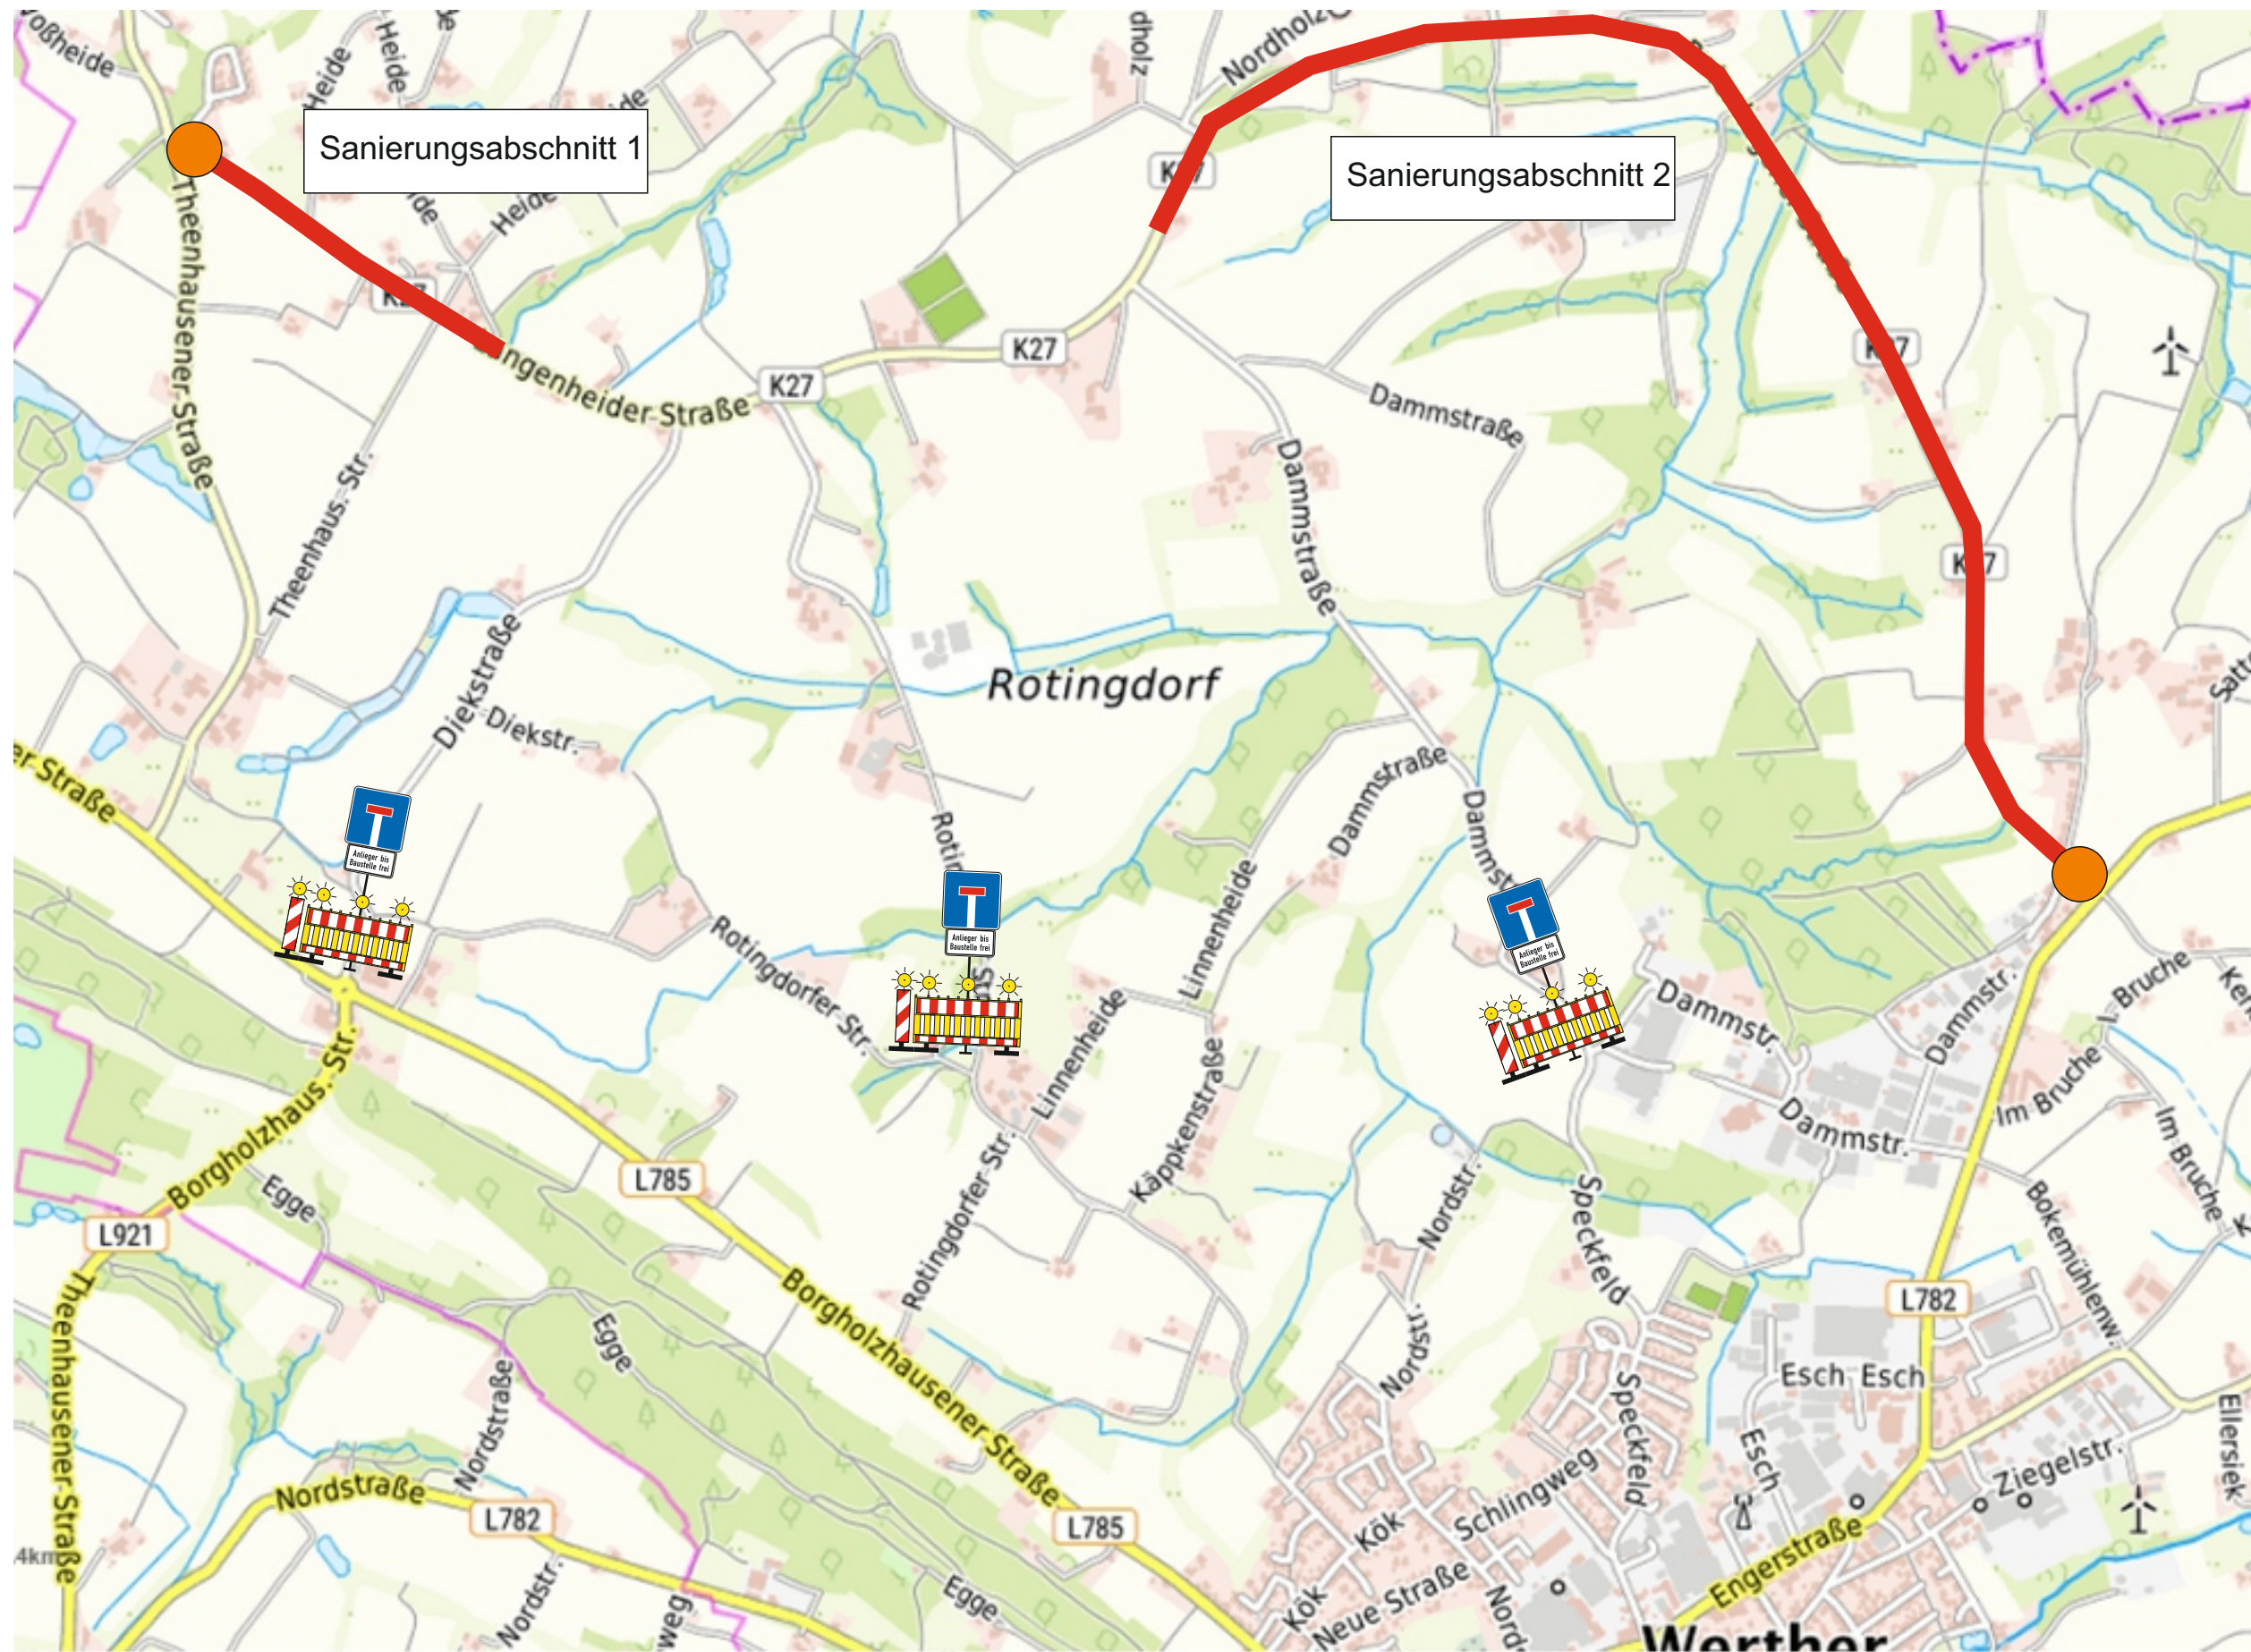

Verkehrszeichenplan 2 Sicherung und Beschilderung im Zuge K27 in Werther (Westf.)

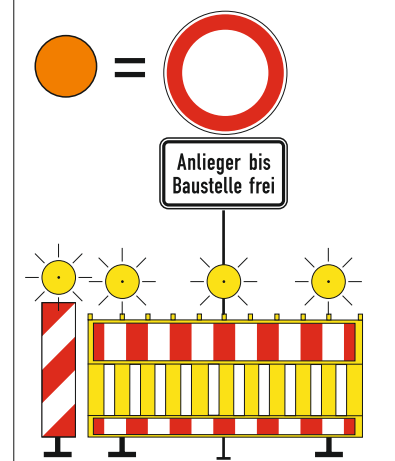

Maße in Metern